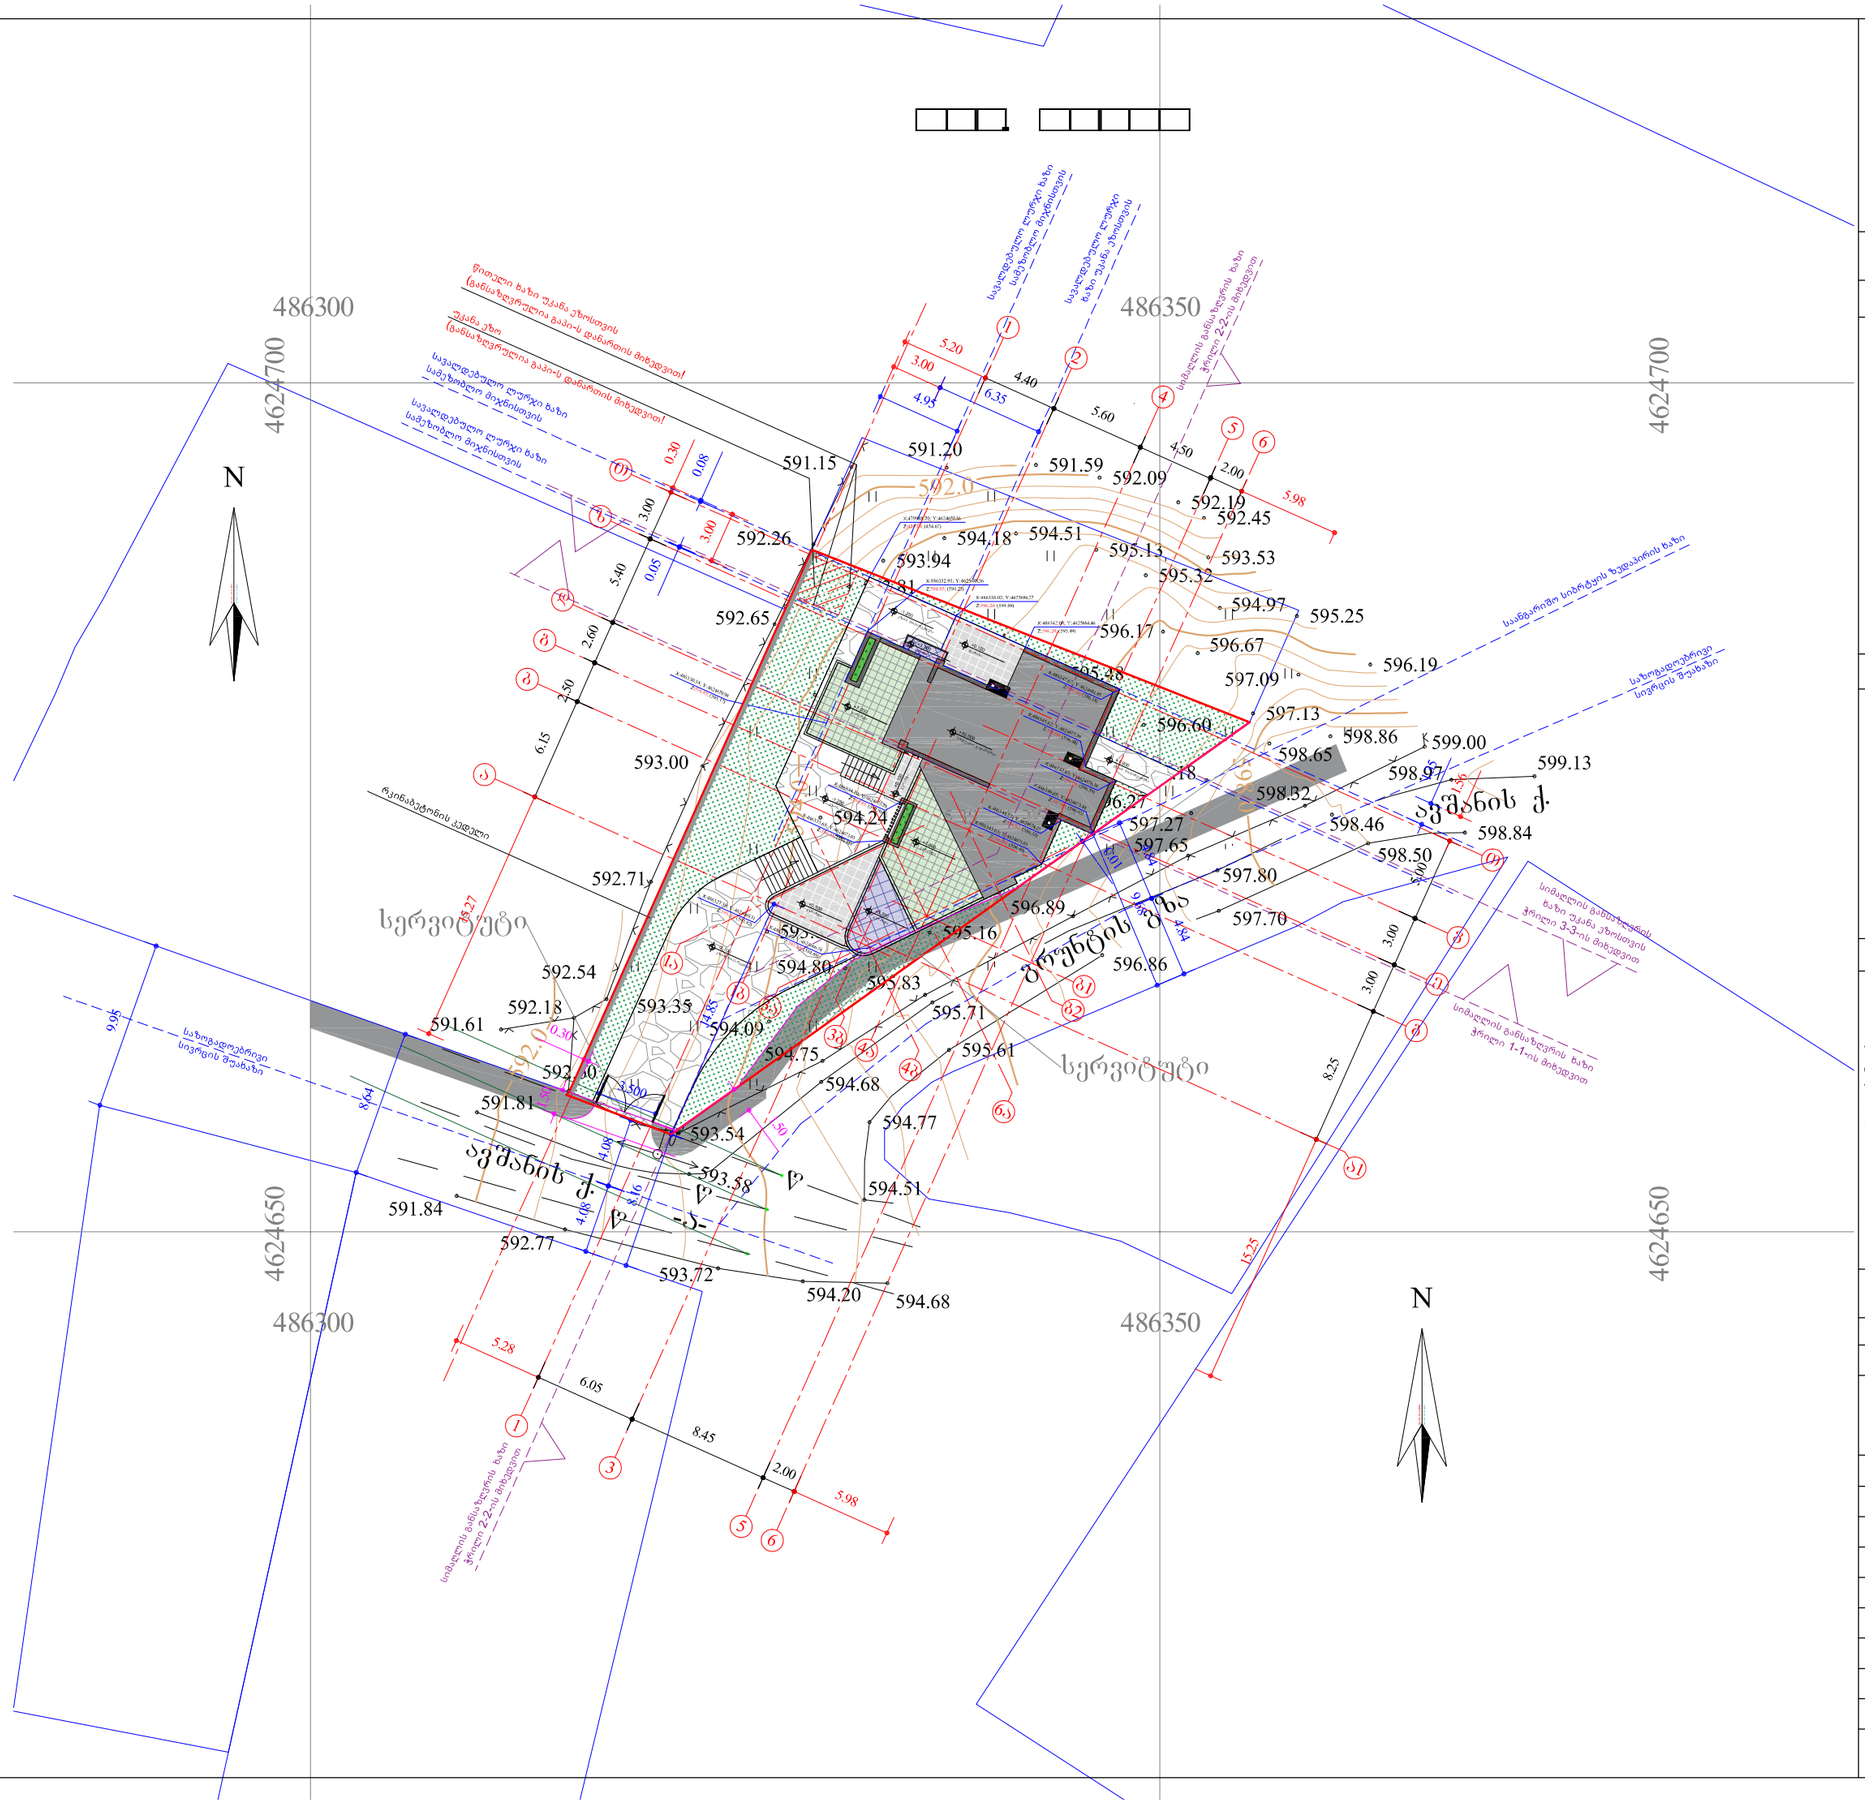
486300
486350
4624700
4624650
N
ავშნის ქ.
სერვიტუტი
პროექტის ზღუდარი
საზოგადოებრივი სივრცის შეკახაზი
საავტომობილო ლიფტიანი ხაზი სამეზობლო მიწნისთვის
წითელი ხაზი უკანა ეზოსთვის (განსაზღვრულია გამჭ-ს დანართის მიხედვით)
ეზოსკენ ეზო (განსაზღვრულია გამჭ-ს დანართის მიხედვით)
საავტომობილო ლიფტიანი ხაზი სამეზობლო მიწნისთვის
საავტომობილო ლიფტიანი ხაზი სამეზობლო მიწნისთვის
საავტომობილო ლიფტიანი ხაზი უკანა ეზოსთვის
სიმაღლის განსაზღვრის ხაზი ჭრილი 2-2-ის მიხედვით
სიმაღლის განსაზღვრის ხაზი ჭრილი 1-1-ის მიხედვით
სიმაღლის განსაზღვრის ხაზი ჭრილი 3-3-ის მიხედვით
საანგარიშო სიბრტყის ზედაპირის ხაზი
ტროტუარი
ტროტუარი
ტროტუარ

მაქსიმალური სიმაღლის განსაზღვრის სქემა აღმოსავლეთის მხრიდან ჭრილი 1-1-ის მიხედვით

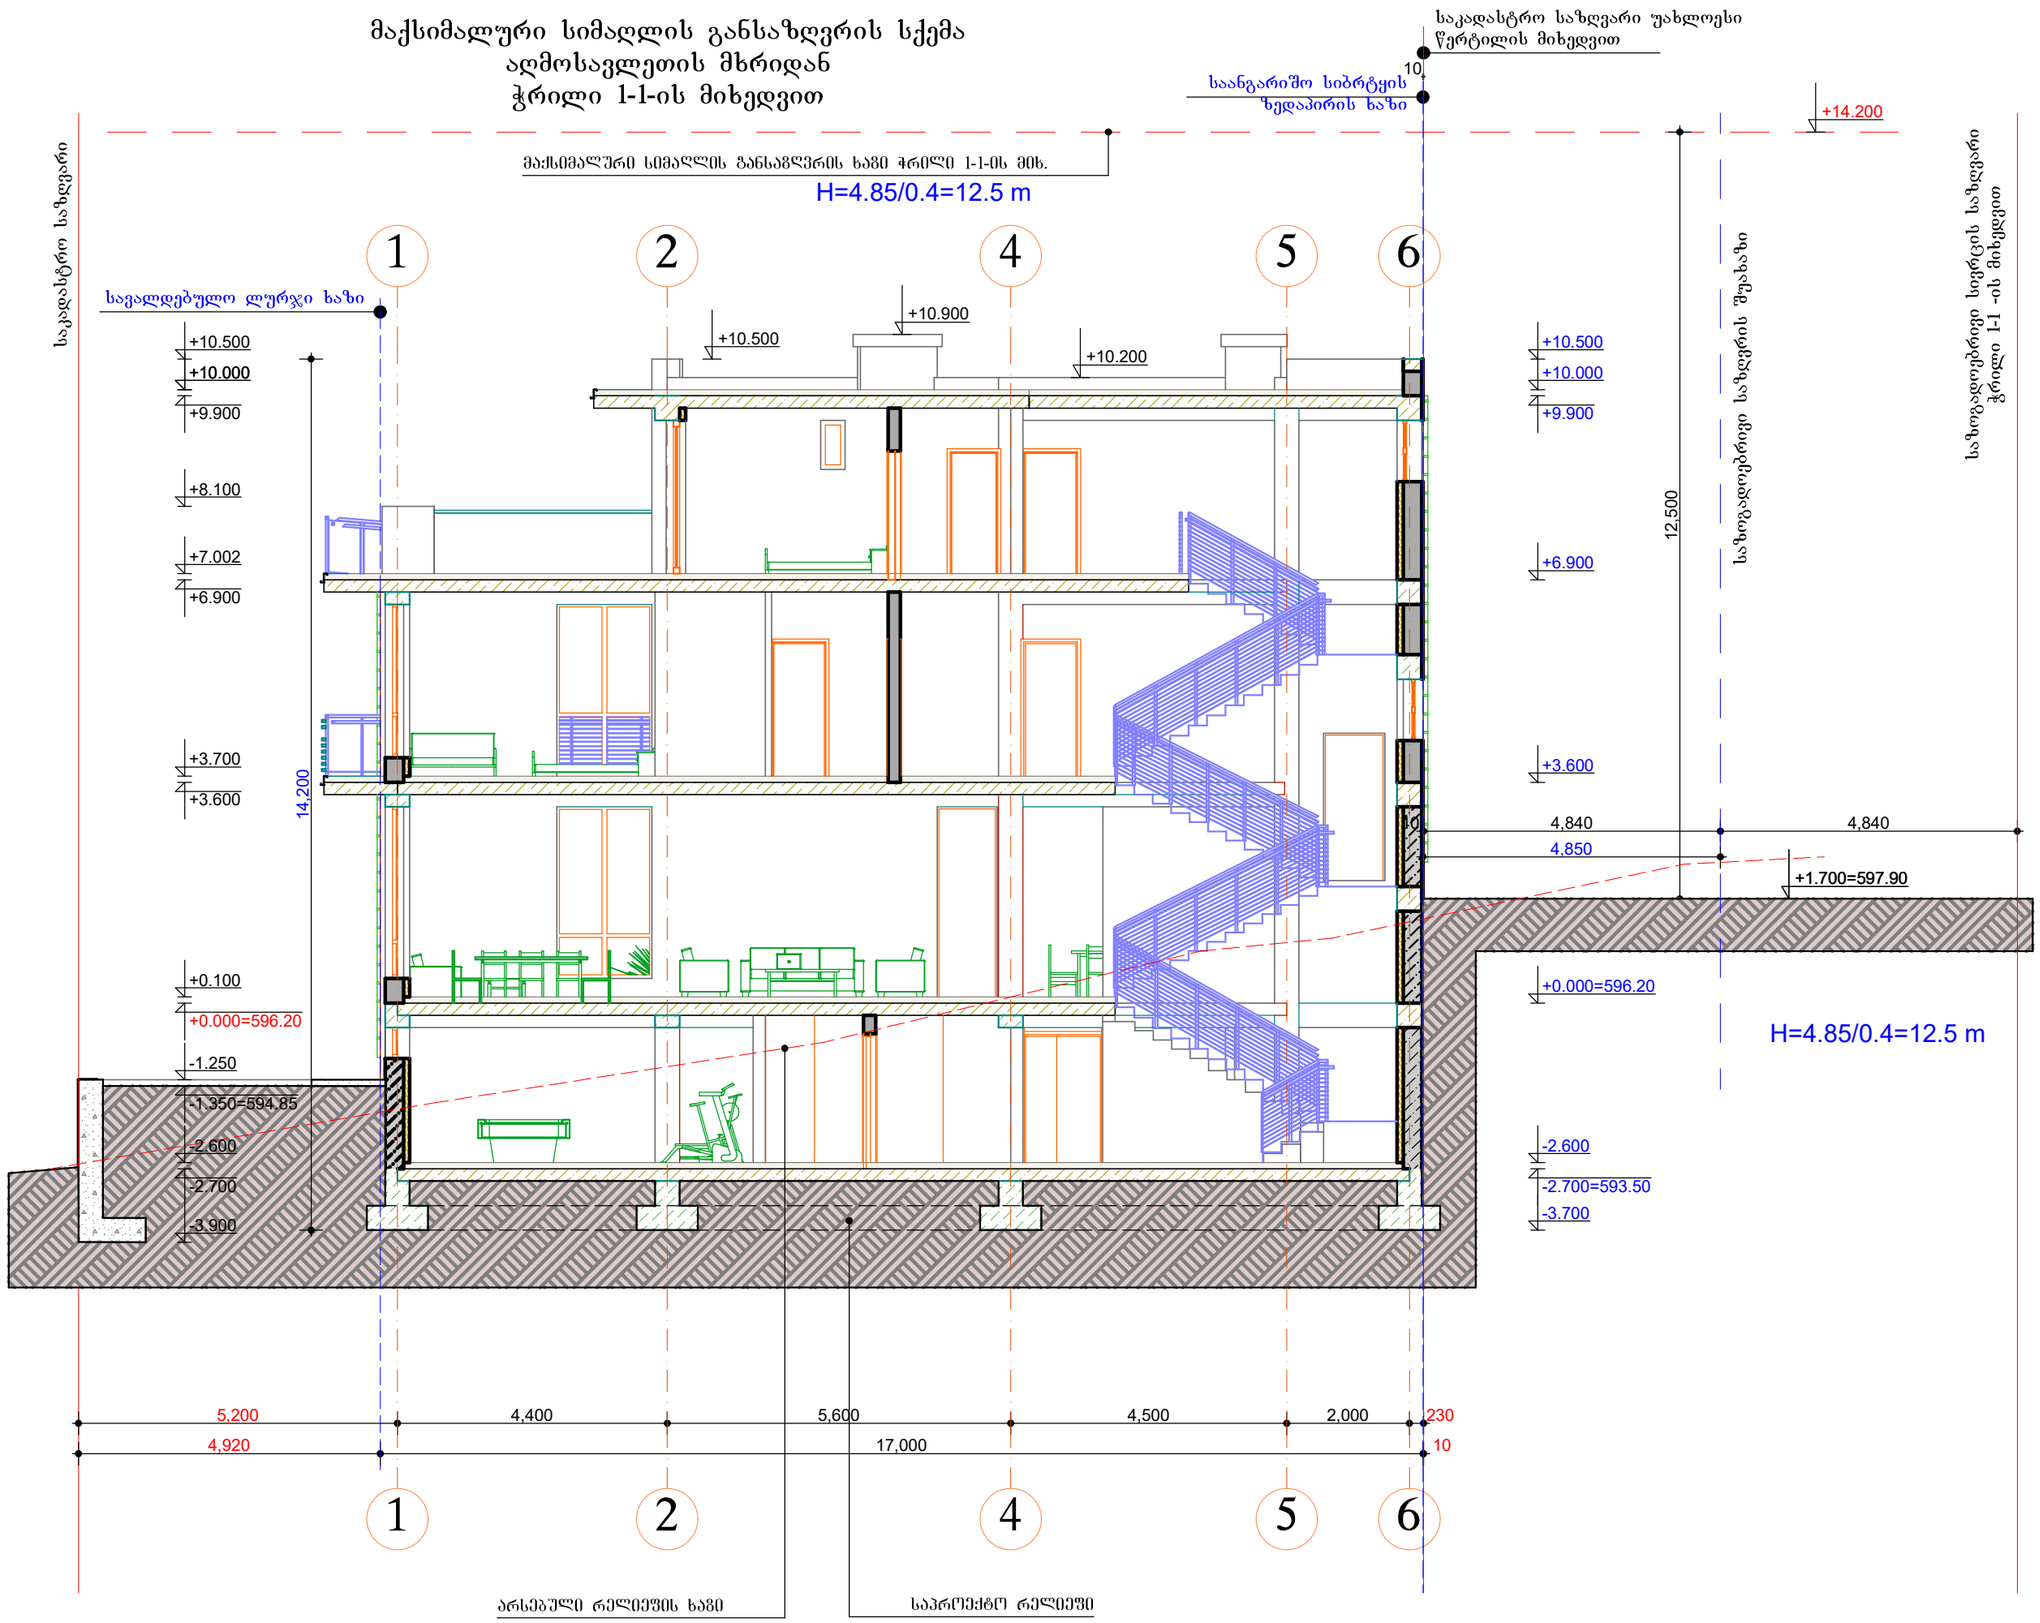

ფორმატი A-3	თბილისი 2025 წ.
	დაკვეთა №

ექსპლიკაცია

პირობითი ნიშნები

შენიშვნები

შენობის ნული ნიშნული შეესაბამება 596.20 აბსოლუტურ ნიშნულს

შემდგომში პროექტის ნებისმიერი ცვლილება შეთანხმებული უნდა იყოს პროექტის ავტორთან!

მშენებლობა უნდა განხორციელდეს სათანადოდ დამუშავებული კონსტრუქციული პროექტის მიხედვით და დღეისათვის საქართველოში მოქმედი სამშენებლო და უსაფრთხოების (მათ შორის სახანძრო) წესებისა და ნორმების მოთხოვნათა დაცვით!

დამკვეთი
შპს იმგო-ს დირექტორი - კახაბერ მახვილაძე

შეთანხმებულია დამკვეთთან

პროექტის სახელწოდება

ქ. თბილისი, ავშნის ქ. №136. ინდივიდუალური ერობინიანი საცხოვრებელი სახლის პროექტი

თანამდებობა	გვარი	ხელმოწერა
დირექტორი		
მთ.არქიტექტ.		
პრ. ავტორი	ა.ცხადაძე	
დაამუშავა	ა.ცხადაძე	
შეამოწმა		
მასშტაბი	სიმაღლის სქემა 1-1 ის მიხედვით	
სტადია	ფურცლები	ფურცელი
პროექტი	3	ა-22

მაქსიმალური სიმაღლის განსაზღვრის სქემა
უკანა ეზოდან
ჭრილი 3-3-ის მიხედვით

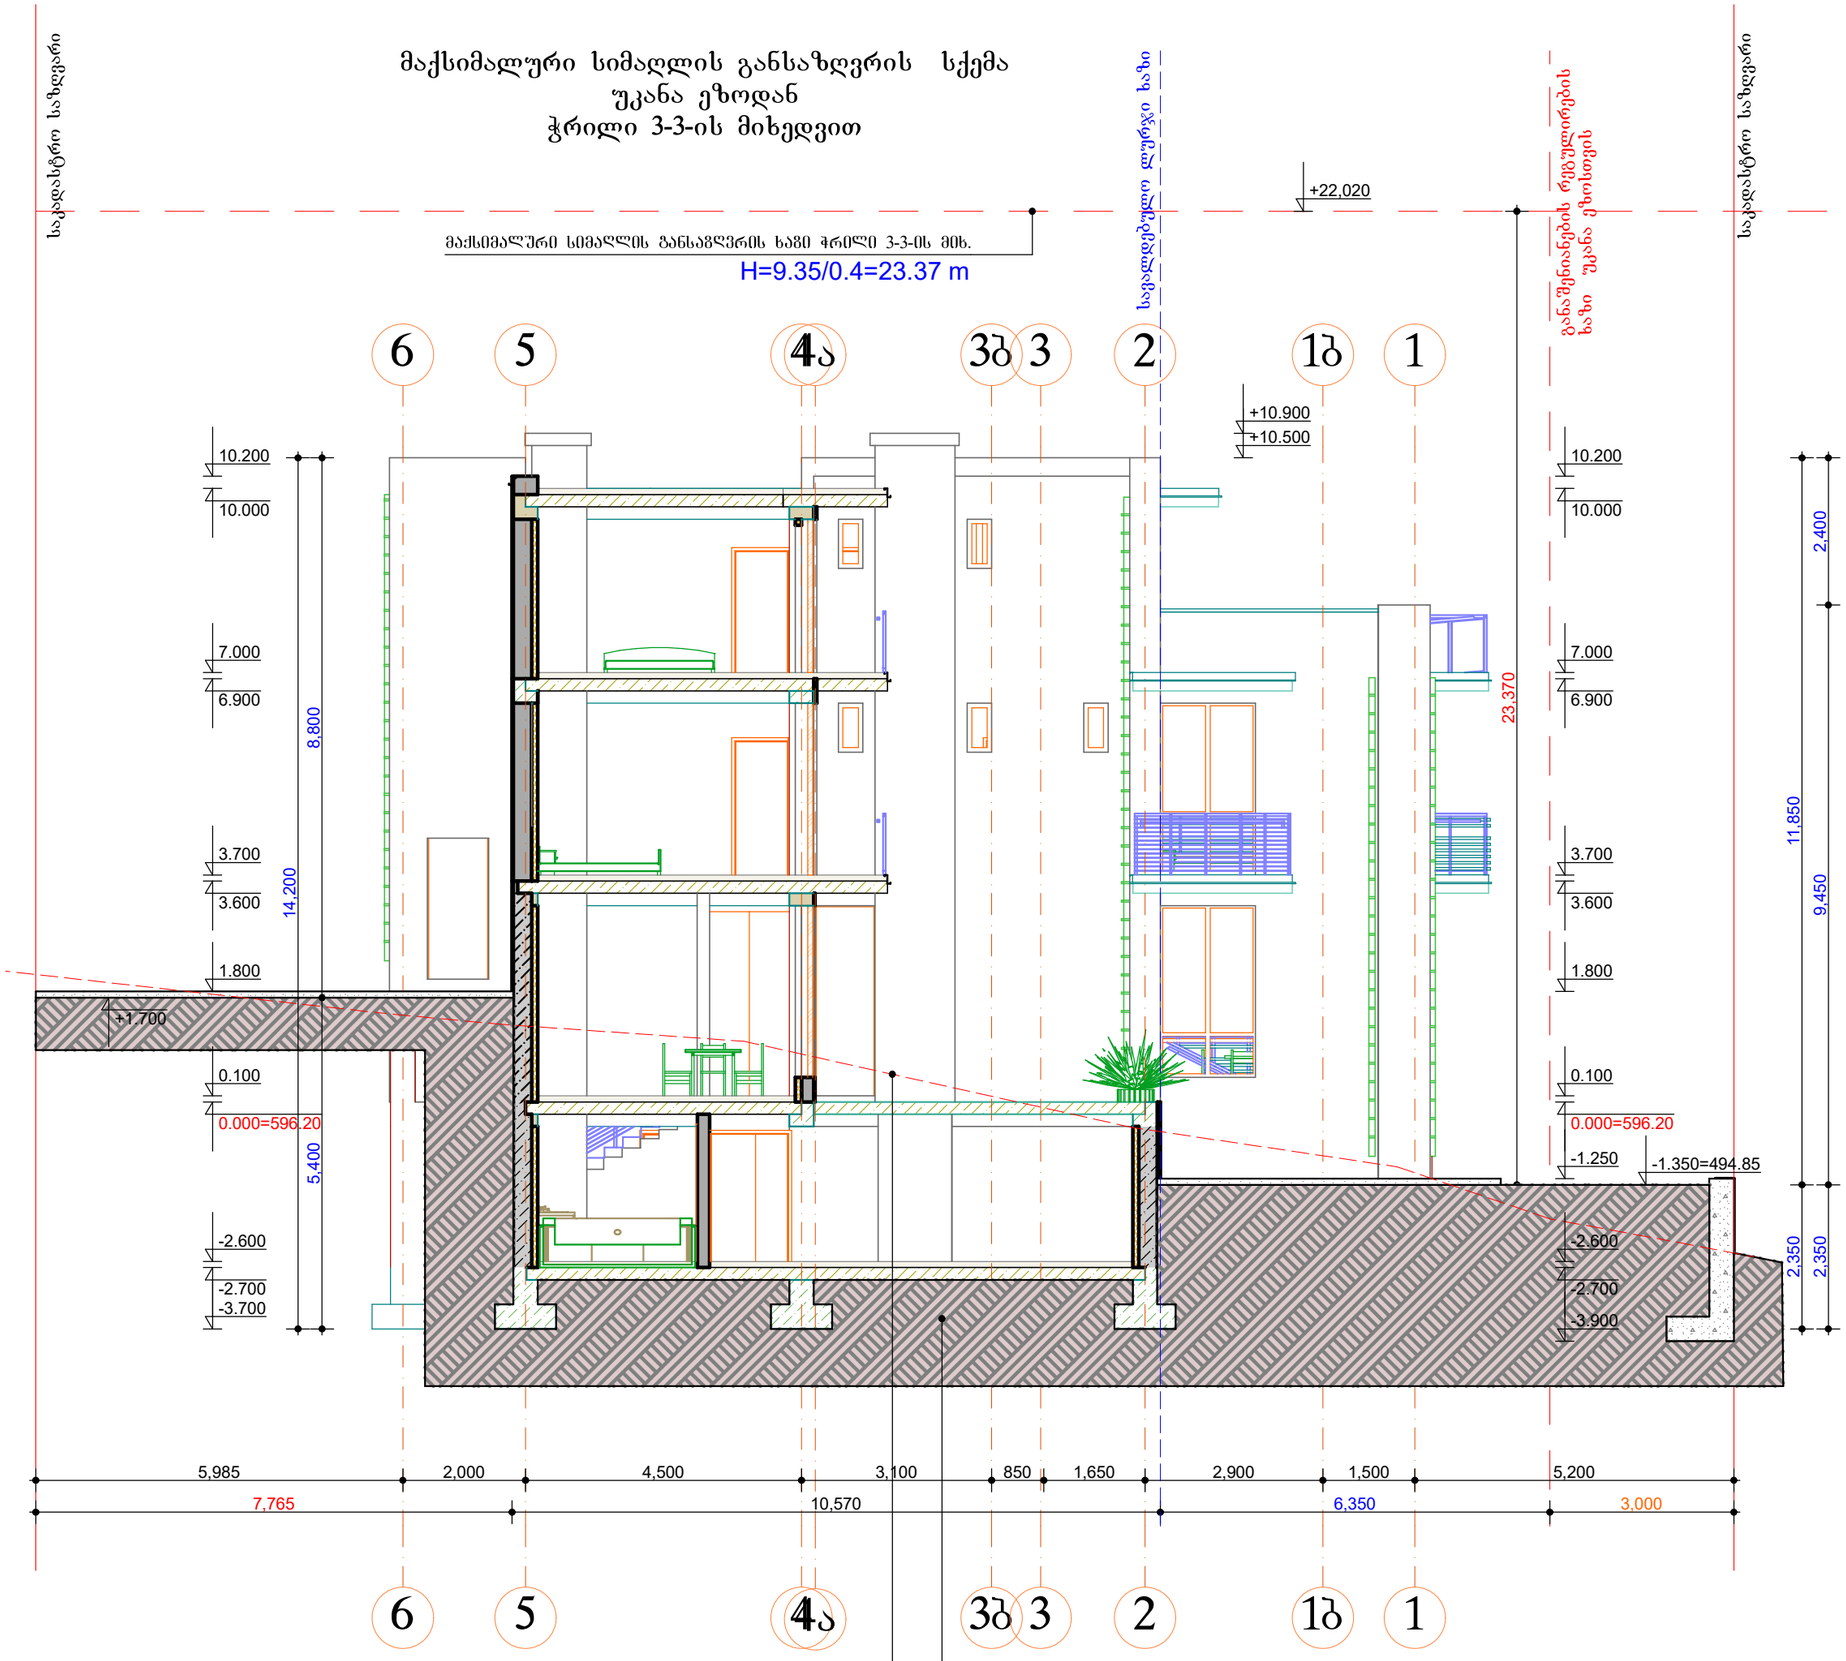

ფორმატი A-3	თბილისი 2025 წ.
	დაკვეთა №

ექსპლიკაცია

პირობითი ნიშნები

შენიშვნები

შენობის ნული ნიშნული შეესაბამება 596.20 აბსოლუტურ ნიშნულს

შემდგომში პროექტის ნებისმიერი ცვლილება შეთანხმებული უნდა იყოს პროექტის ავტორთან!

მშენებლობა უნდა განხორციელდეს სათანადოდ დამუშავებული კონსტრუქციული პროექტის მიხედვით და დღეისათვის საქართველოში მოქმედი სამშენებლო და უსაფრთხოების (მათ შორის სახანძრო) წესებისა და ნორმების მოთხოვნათა დაცვით!

დამკვეთი
შპს იმგო-ს დირექტორი - კახაბერ მახვილაძე

შეთანხმებულია დამკვეთთან

პროექტის სახელწოდება

ქ. თბილისი, ავშნის ქ. №136.
ინდივიდუალური ერობინიანი საცხოვრებელი სახლის პროექტი

თანამდებობა	გვარი	ხელმოწერა
დირექტორი		
მთ.არქიტექტ.		
პრ. ავტორი	აცხადაძე	
დაამუშავა	აცხადაძე	
შეამოწმა		
მასშტაბი	სიმაღლის სქემა 3-3 - ის მიხედვით	
სტადია	ფურცლები	ფურცელი
პროექტი		

მაქსიმალური სიმაღლის განსაზღვრის სქემა
ჭრილი 2-2-ის მიხედვით

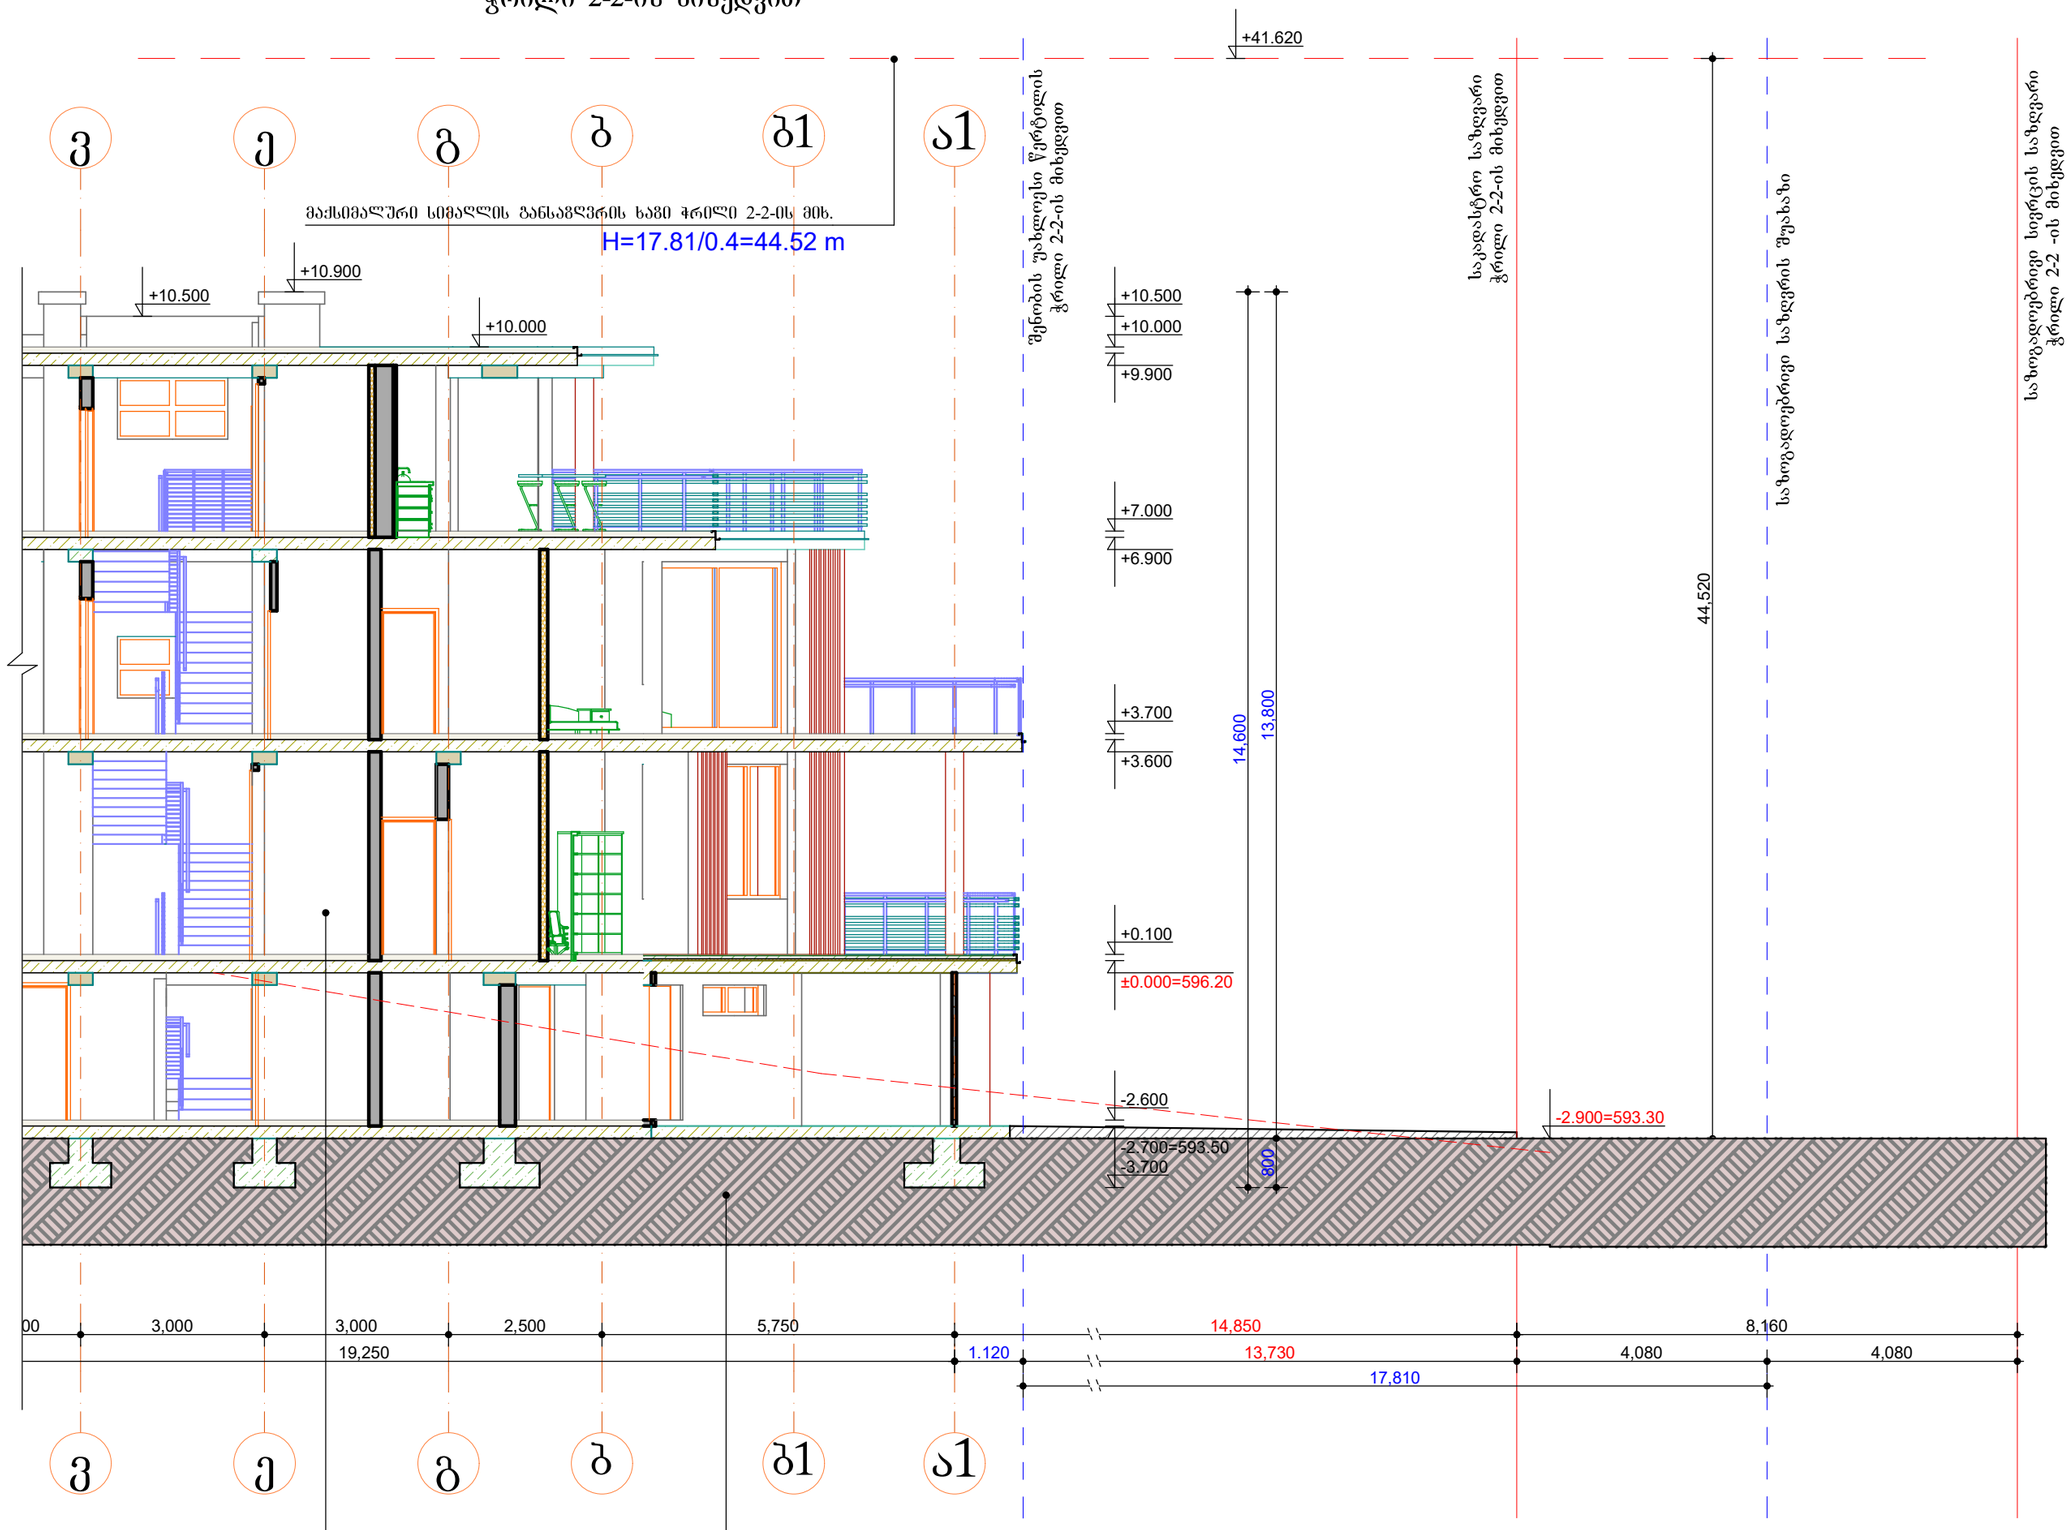

ფორმატი A-3	თბილისი 2025 წ.
	დაკვეთა №

ექსპლიკაცია

პირობითი ნიშნები

შენიშვნები

შენობის ნული ნიშნული შეესაბამება 59620 აბსოლუტურ ნიშნულს

შემდგომში პროექტის ნებისმიერი ცვლილება შეთანხმებული უნდა იყოს პროექტის ავტორთან!

მშენებლობა უნდა განხორციელდეს სათანადოდ დამუშავებული კონსტრუქციული პროექტის მიხედვით და დღეისათვის საქართველოში მოქმედი სამშენებლო და უსაფრთხოების (მათ შორის სახანძრო) წესებისა და ნორმების მოთხოვნათა დაცვით!

დამკვეთი
შპს იმგო-ს დირექტორი - კახაბერ მახვილაძე

შეთანხმებულია დამკვეთთან

პროექტის სახელწოდება

ქ. თბილისი, ავშნის ქ. №136.
ინდივიდუალური ერთბინიანი საცხოვრებელი სახლის პროექტი

თანამდებობა	გვარი	ხელმოწერა
დირექტორი		
მთ.არქიტექტ.		
პრ. ავტორი	ა.ცხადაძე	
დაამუშავა	ა.ცხადაძე	
შეამოწმა		
მასშტაბი	სიმაღლის სქემა 2-2 - ის მიხედვით	
სტადია	ფურცლები	ფურცელი
პროექტი		