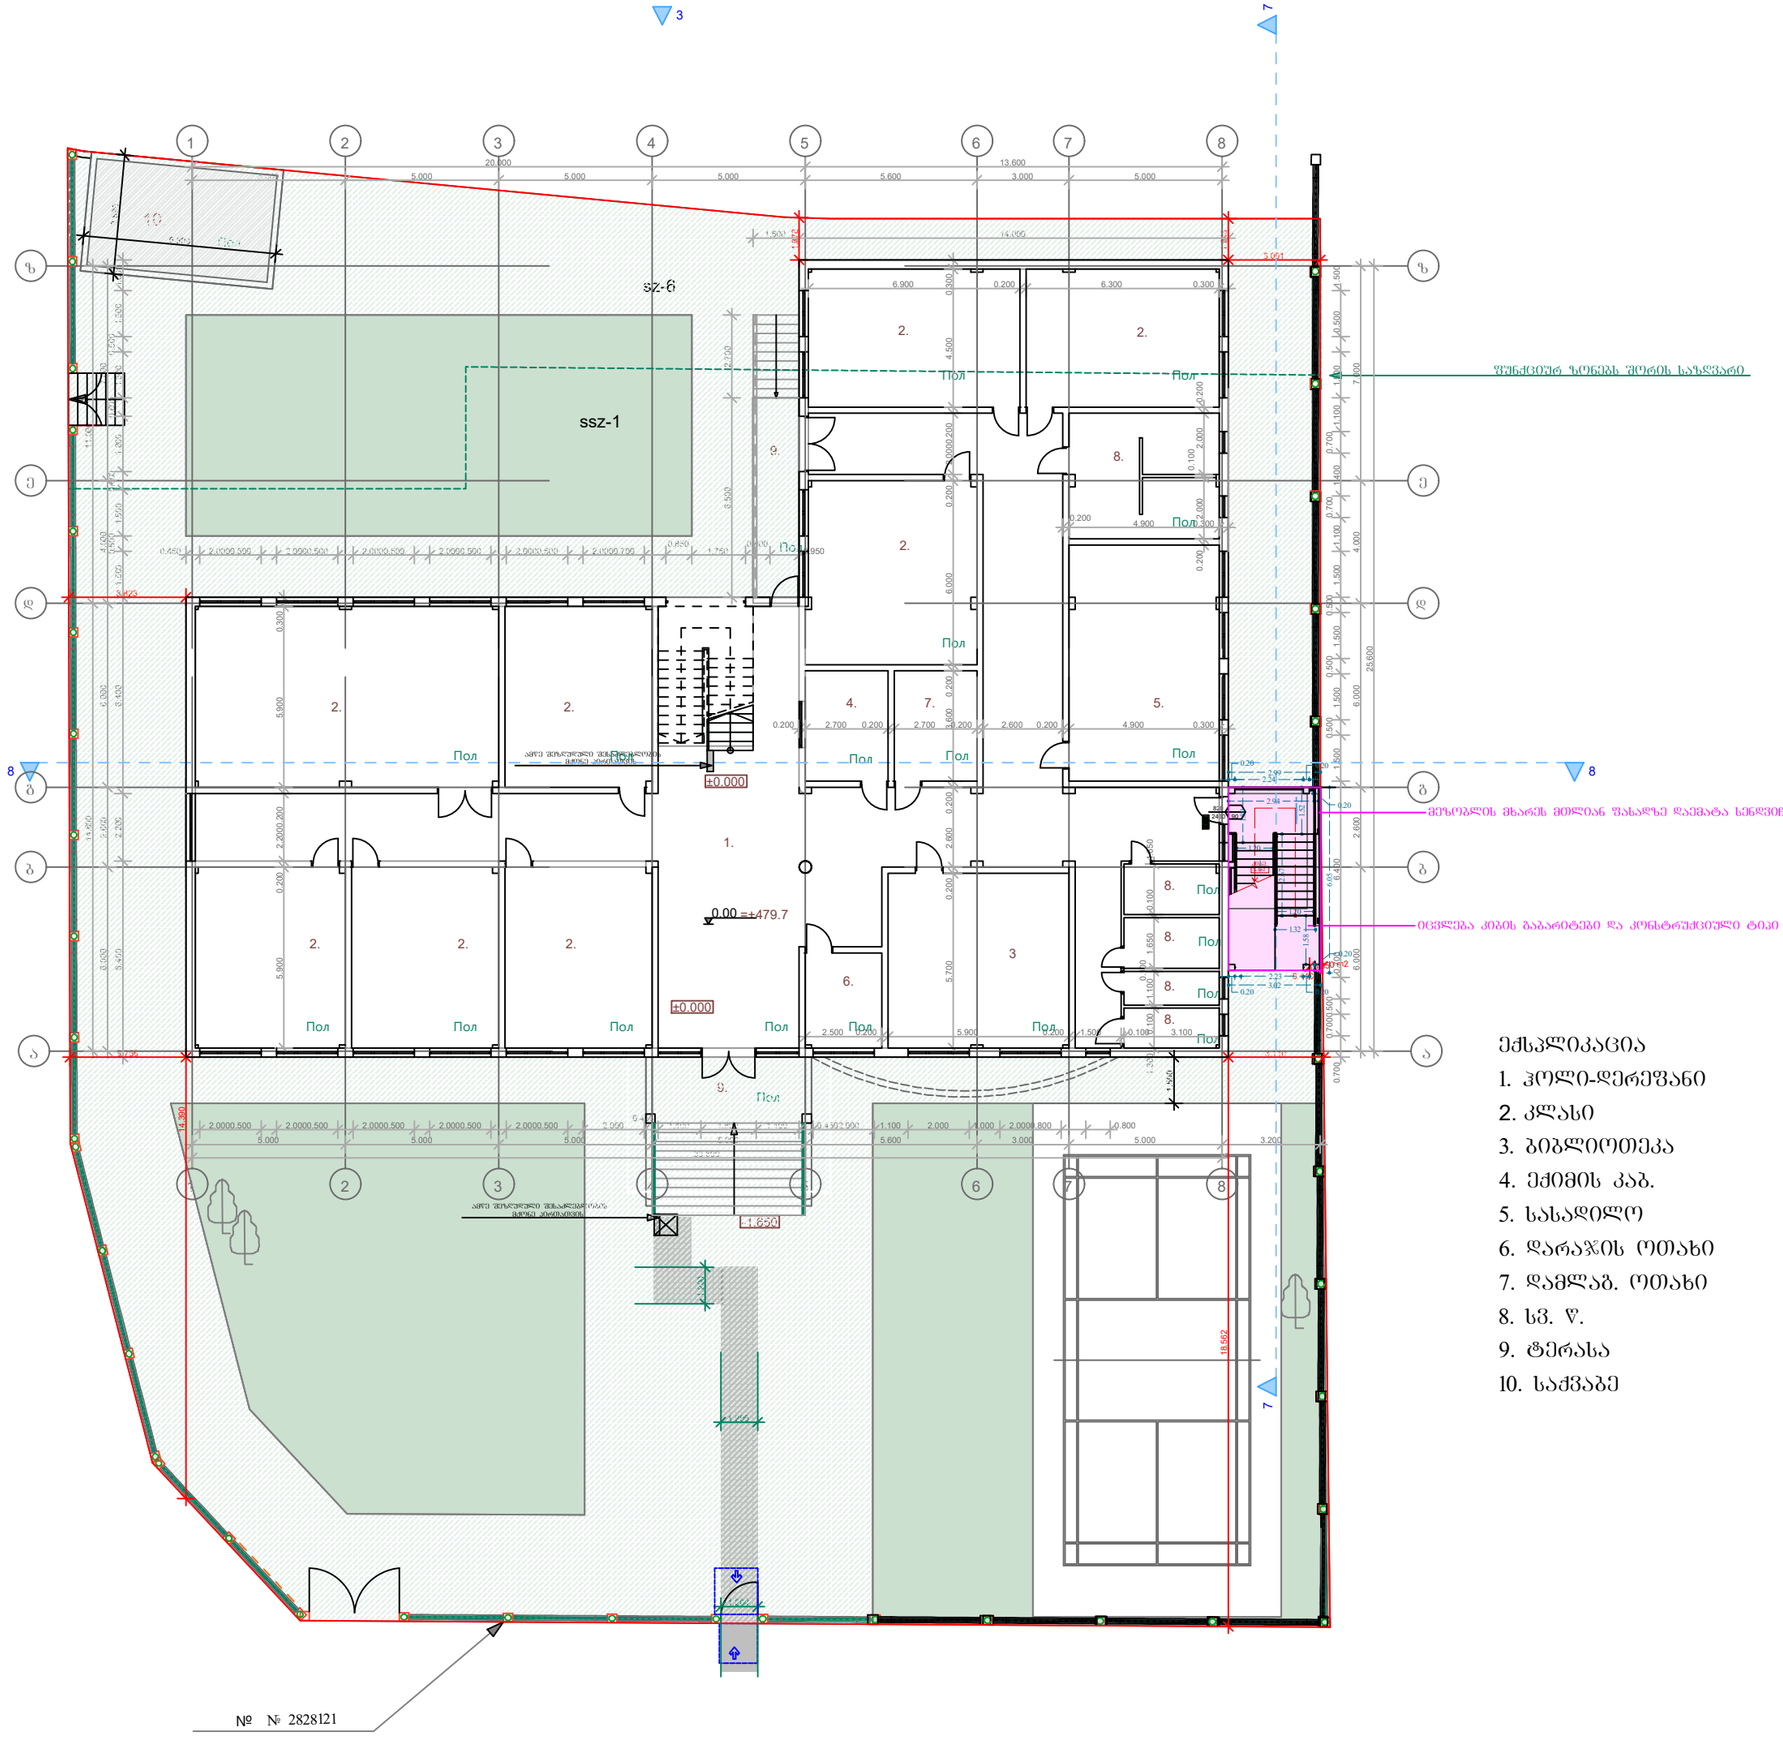


ექსპლიკაცია
1. ჰოლი-დერეფანი
2. კლასი
3. ბიბლიოთეკა
4. ექიმის კაბ.
5. სასადილო
6. დარაჯის ოთახი
7. დამლაბ. ოთახი
8. სვ. წ.
9. ტერასა
10. საძვაბე

ფორმატი A-3 | თბილისი 2025 წ. | დაკვეთა №

ექსპლიკაცია:

- მოცემულია თავად ნახაზზე

პირობითი ნიშნები

ნაკვეთის საზღვარი

გრ ხაზი უკანა ეზოსთვის

შენიშვნები:

1. ნახაზზე საპროექტო შენობის ნული შეესაბამება აბსოლუტურ ნიშნულს - 479.7
ნახაზზე ზომები მოცემულია მეტრებში

3. ნახაზის ყველა ცვლილება შეთანხმებული უნდა იყოს პროექტის ავტორთან

4. ფასადზე აალებადი მასალები დამუშავდეს ხანძარსაწინააღმდეგო ხსნარით

დამკვეთი შპს კერძო სკოლა ინტელექტი	
შეთანხმებულია დამკვეთთან	


პროექტის სახელწოდება

შპს კერძო სკოლა ინტელექტის კორექტირების პროექტი
მის.: ქ. თბილისი, ქუჩა მეფე მირიანი N69

ნაკვეთის კოდი:
01.10.08.006.185

ელ-ფოსტა:
levanmamisashvili78@gmail.com

თანამდებობა	გვარი	ხელმოწერა	თარიღი
პროექტის ავტორი	ლ. მამისაშვილი		19/03/2025
დაამუშავა			19/03/2025
მასშტაბი	1:200	I სართულის გეგმა	
თარიღი	19/03/2025		
სტადია		შენობის კლასი	
პროექტი		II	

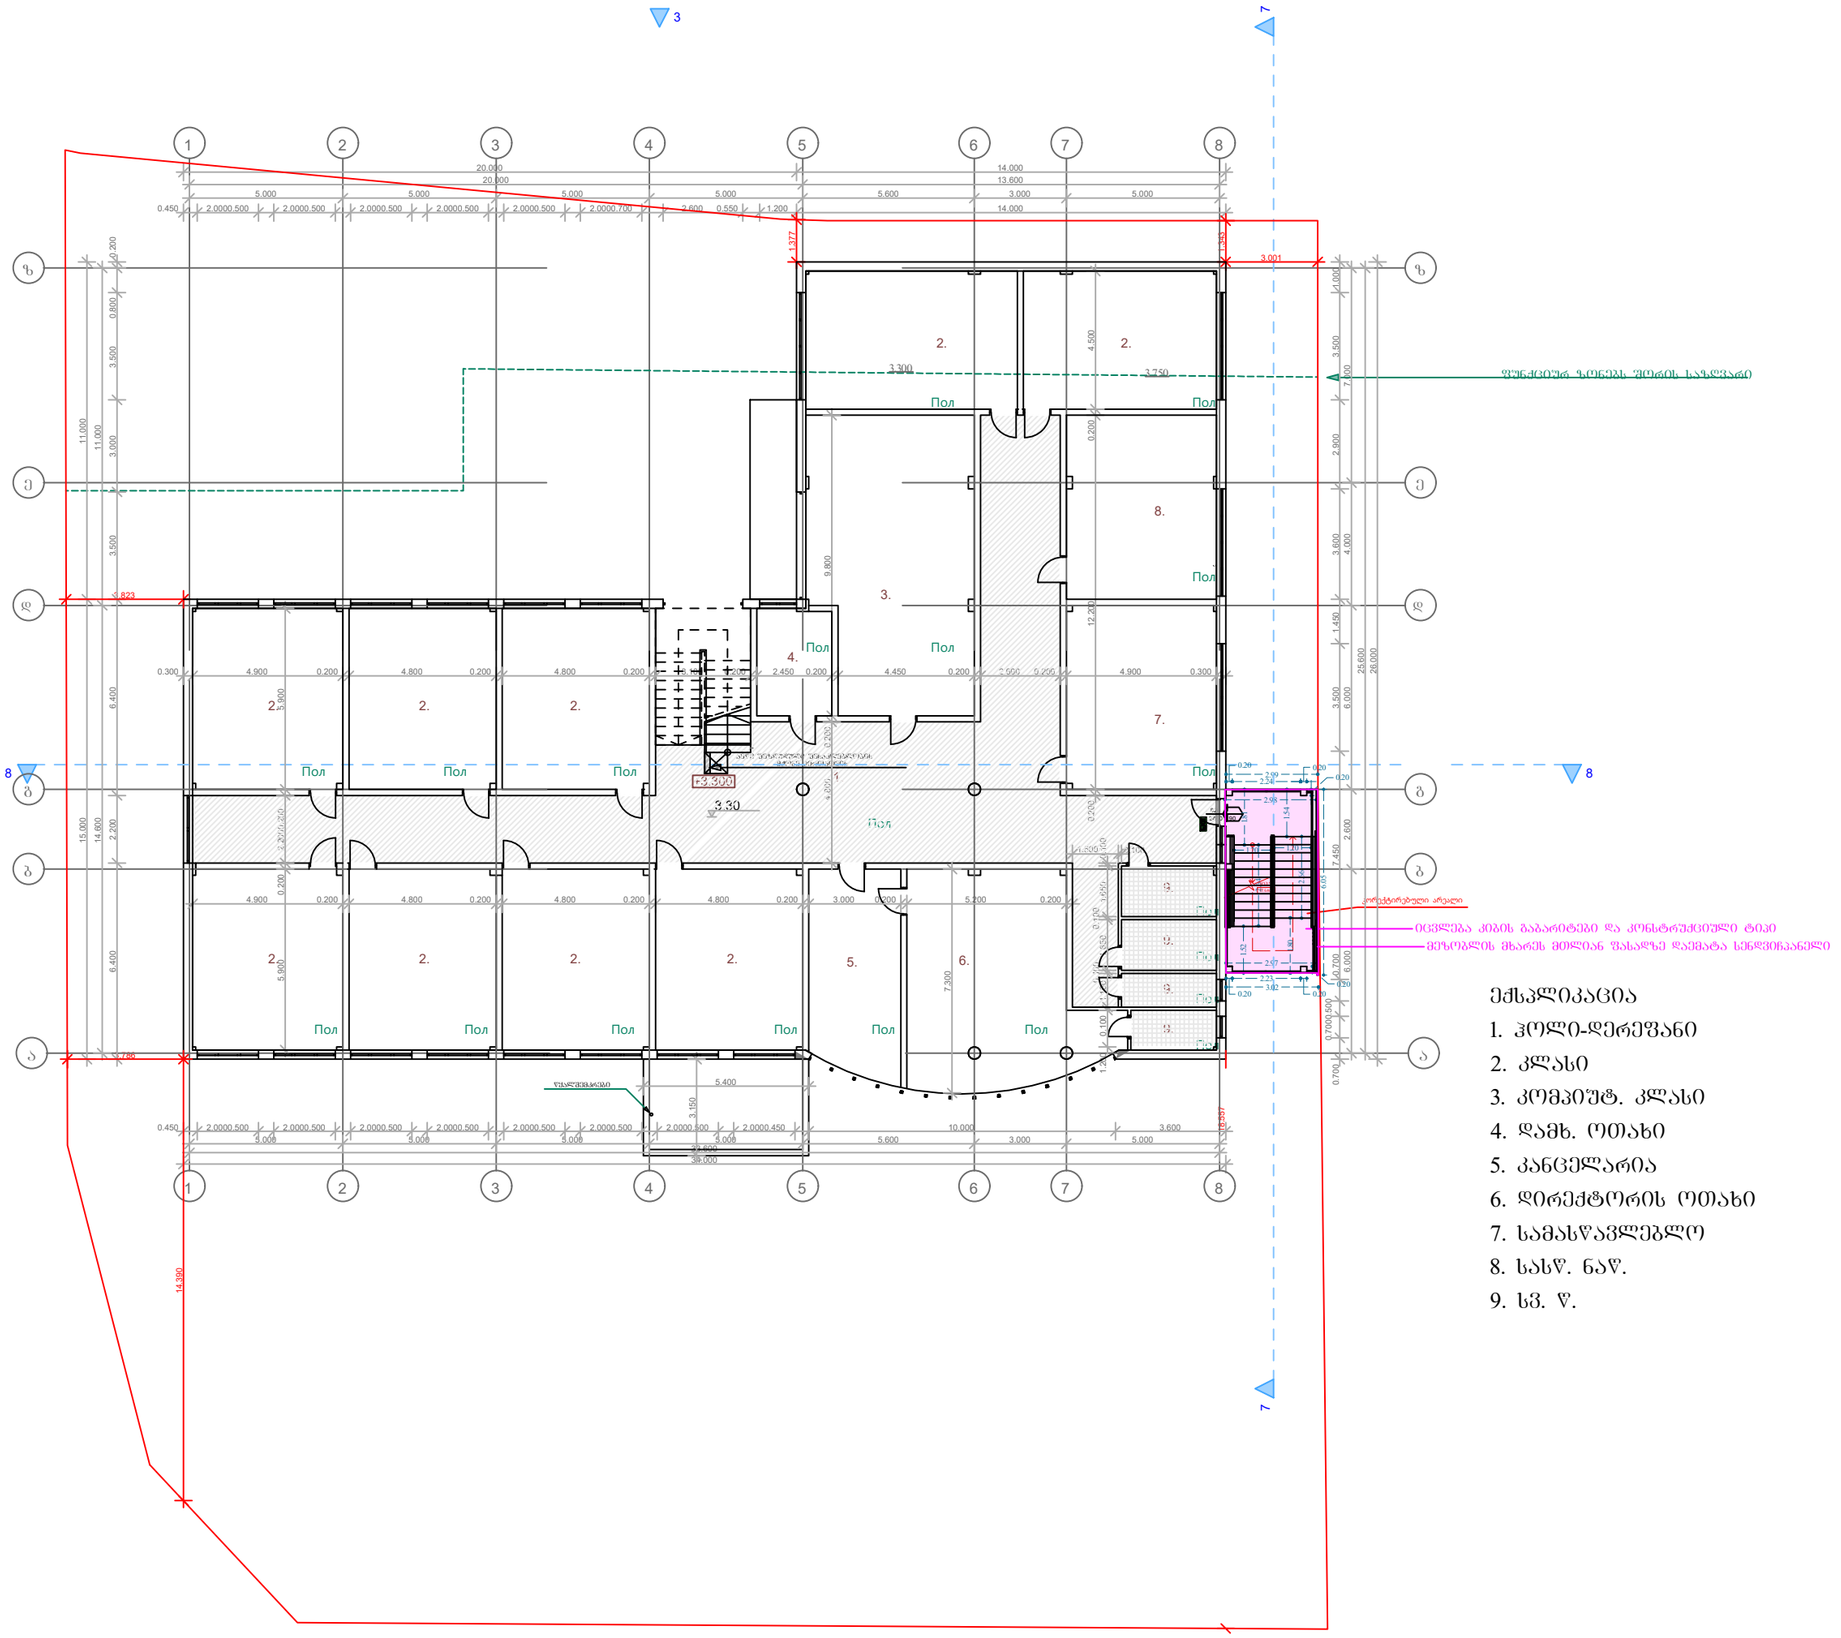

ფორმატი **A-3** | თბილისი 2025 წ. | დაკვეთა №

ექსპლიკაცია:

- მოცემულია თავად ნახაზზე

პირობითი ნიშნები

ნაკვეთის საზღვარი

გრ ხაზი უკანა ეზოსთვის

შენიშვნები:

1. ნახაზზე საპროექტო შენობის ნული შეესაბამება აბსოლუტურ ნიშნულს - 479.7
ნახაზზე ზომები მოცემულია მეტრებში

3. ნახაზის ყველა ცვლილება მშენებლობისას შეთანხმებული უნდა იყოს პროექტის ავტორთან

4. ფასადზე აალებადი მასალები დამუშავდეს ხანძარსაწინააღმდეგო ხსნარით

დამკვეთი შპს კერძო სკოლა ინტელექტი	
შეთანხმებულია დამკვეთთან	

პროექტის სახელწოდება


შპს კერძო სკოლა ინტელექტის კორექტირების პროექტი
მის.: ქ. თბილისი, ქუჩა მეფე მირიანი N69

ნაკვეთის კოდი:
01.10.08.006.185

ელ-ფოსტა:
levanmamisashvili78@gmail.com

თანამდებობა	გვარი	ხელმოწერა	თარიღი
პროექტის ავტორი	ლ. მამისაშვილი		19/03/2025
დაამუშავა			19/03/2025

მასშტაბი	1:200	II სართულის გეგმა
თარიღი	19/03/2025	
სტადია		შენობის კლასი
პროექტი		II

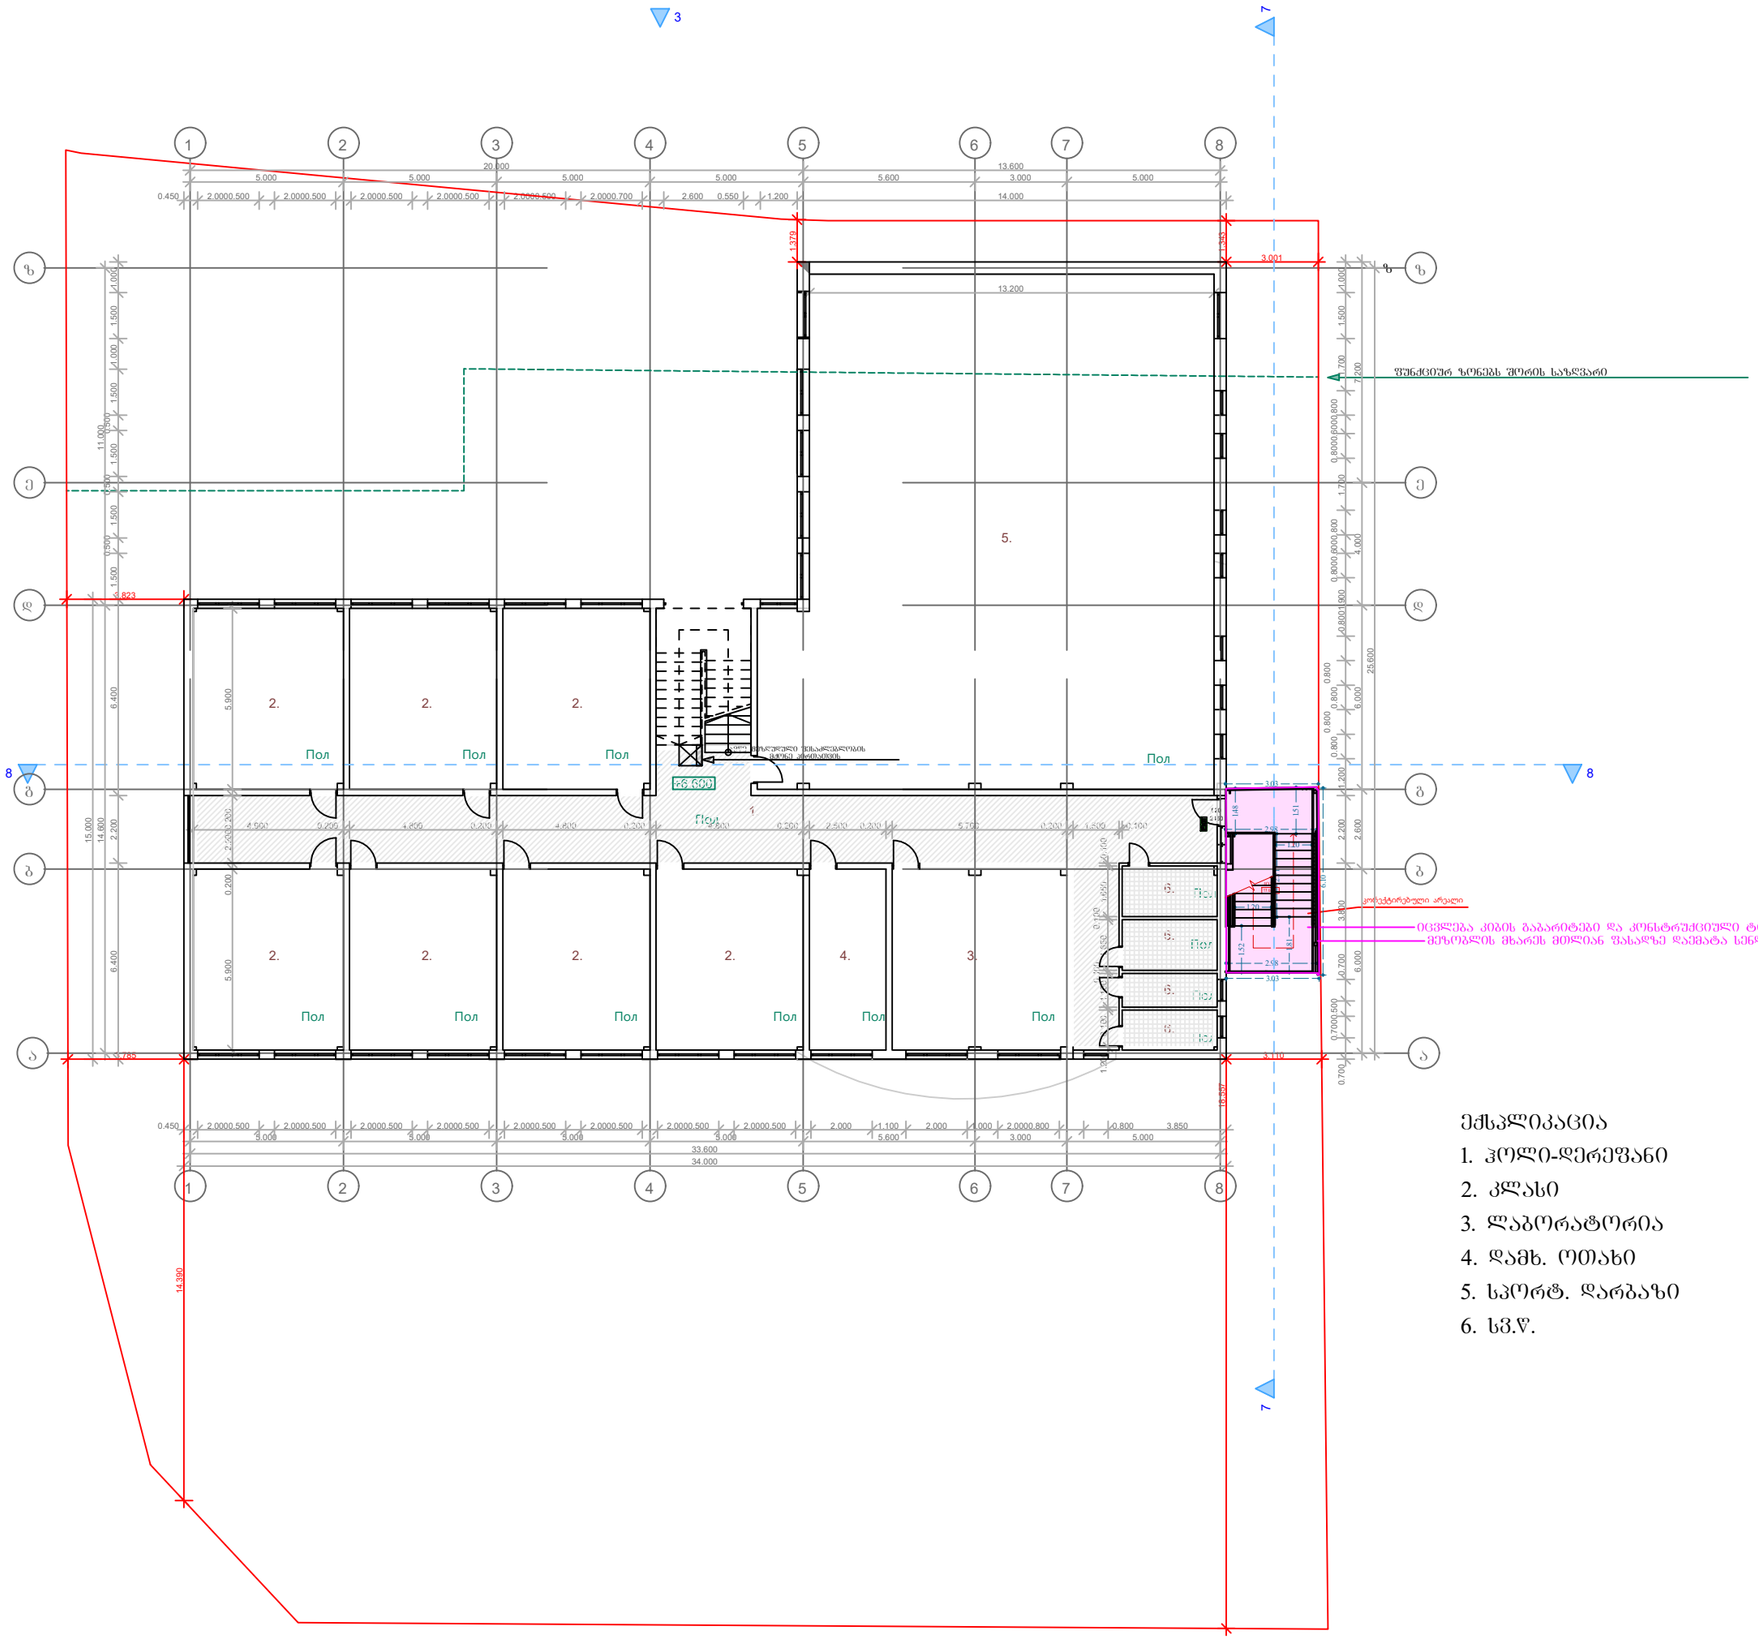

ფორმატი	A-3	თბილისი 2025 წ.	
		დაკვეთა №	

ექსპლიკაცია:

- მოცემულია თავად ნახაზზე

პირობითი ნიშნები

ნაკვეთის საზღვარი

გრ ხაზი უკანა ეზოსთვის

შენიშვნები:

1. ნახაზზე საპროექტო შენობის ნული შეესაბამება აბსოლუტურ ნიშნულს - 479.7
ნახაზზე ზომები მოცემულია მეტრებში

3. ნახაზის ყველა ცვლილება მშენებლობისას შეთანხმებული უნდა იყოს პროექტის ავტორთან

4. ფასადზე აალებადი მასალები დამუშავდეს ხანძარსაწინააღმდეგო ხსნარით

დამკვეთი შპს კერძო სკოლა ინტელექტი	
შეთანხმებულია დამკვეთთან	

პროექტის სახელწოდება


შპს კერძო სკოლა ინტელექტის კორექტირების პროექტი
მის.: ქ. თბილისი, ქუჩა მეფე მირიანი N69


ნაკვეთის კოდი:
01.10.08.006.185

ელ-ფოსტა:
levanmamisashvili78@gmail.com

თანამდებობა	გვარი	ხელმოწერა	თარიღი
პროექტის ავტორი	ლ. მამისაშვილი		19/03/2025
დაამუშავა			19/03/2025

მასშტაბი	1:200	III სართულის გეგმა
თარიღი	19/03/2025	
სტადია		შენობის კლასი
პროექტი		II

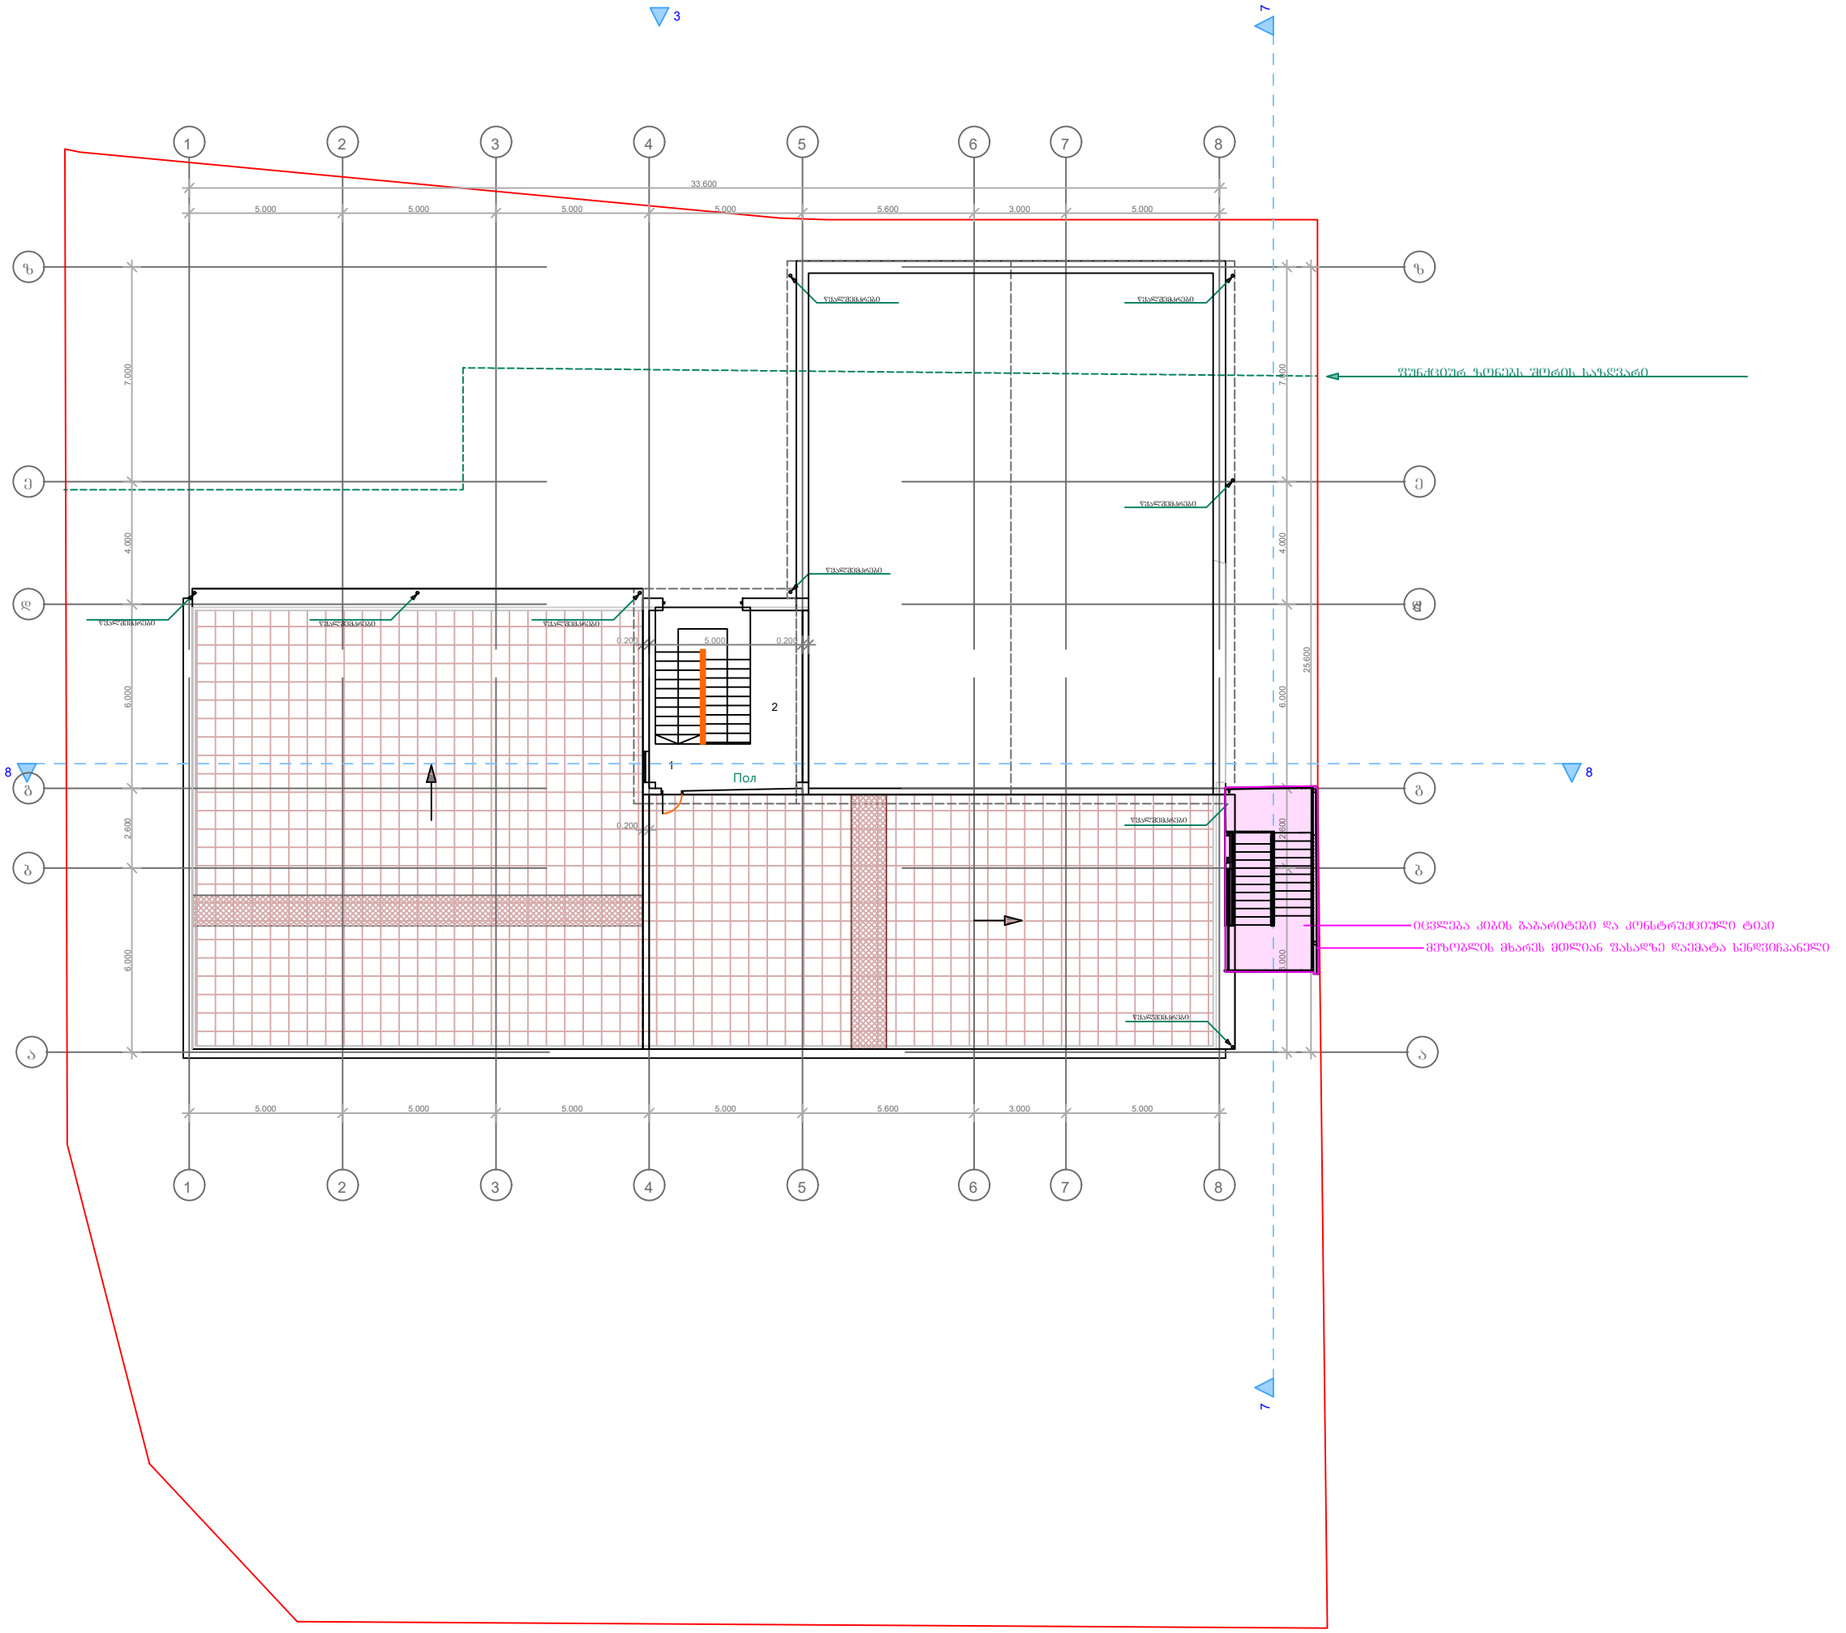
3
7
8
1
2
3
4
5
6
7
8
33.600
5.000
5.000
5.000
5.000
5.600
3.000
5.000
ზ
ე
დ
გ
ბ
ა
7.000
4.000
6.000
2.600
6.000
25.600
2.600
6.000
0.200
5.000
0.200
2
1
Пол
შუქცემის ზონების შორის საზღვარი
ალუმინის პანელი
ალუმინის პანელი
ალუმინის პანელ

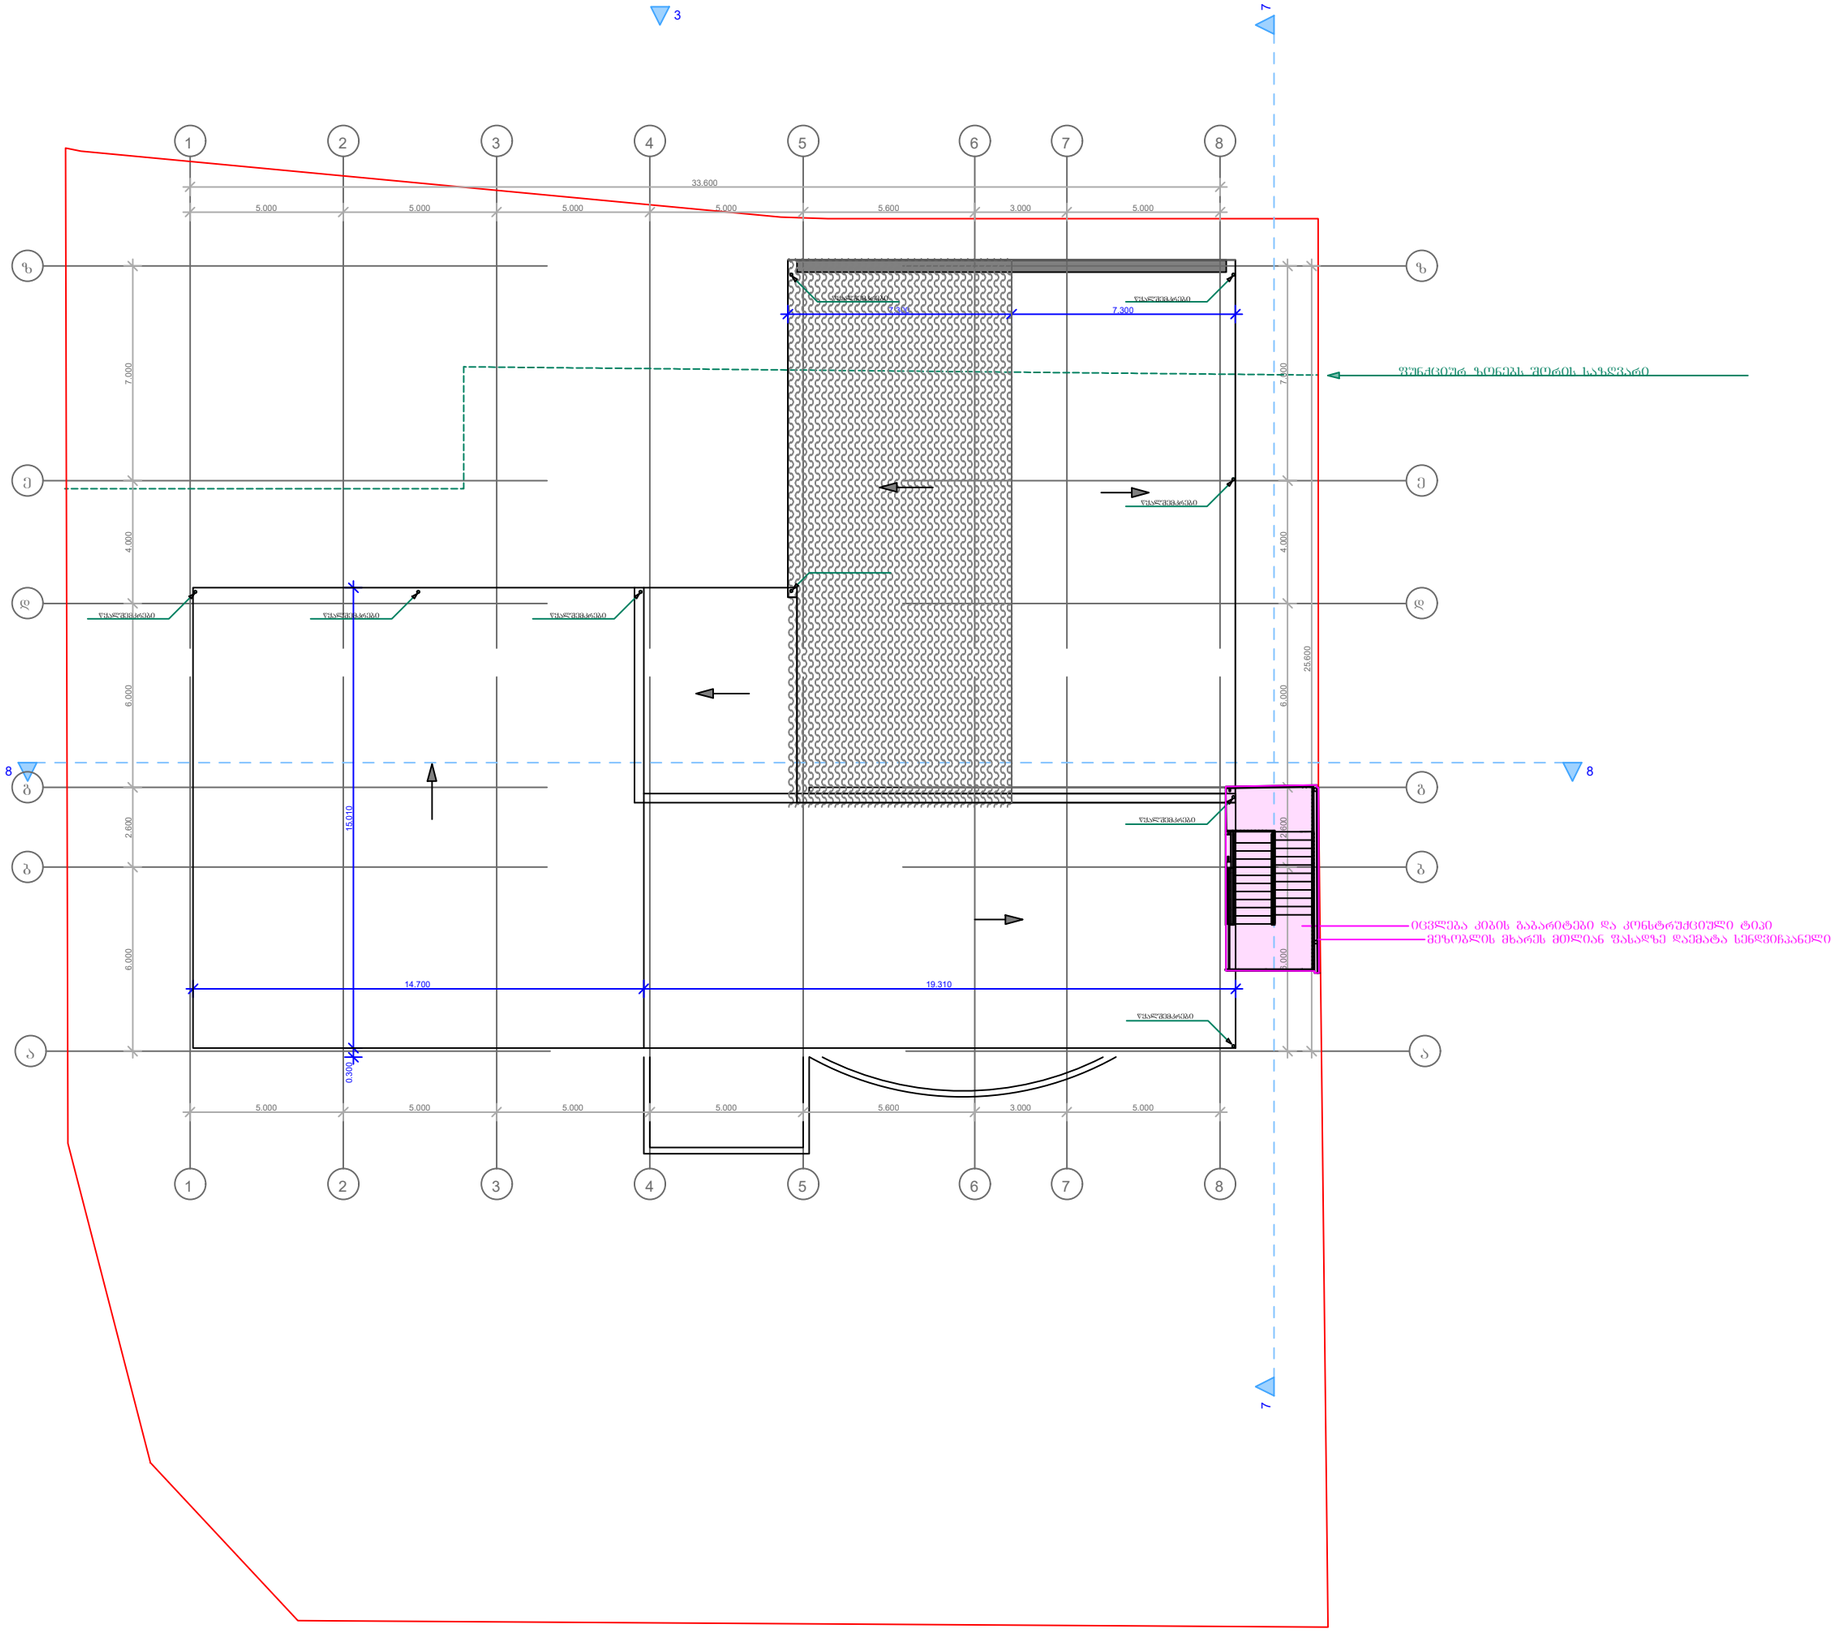

ფორმატი A-3	თბილისი 2025 წ.		
	დაკვეთა №		

ექსპლიკაცია:

- მოცემულია თავად ნახაზზე

პირობითი ნიშნები

ნაკვეთის საზღვარი

გრ ხაზი უკანა ეზოსთვის

შენიშვნები:

1. ნახაზზე საპროექტო შენობის ნული შეესაბამება აბსოლუტურ ნიშნულს - 479.7 ნახაზზე ზომები მოცემულია მეტრებში

3. ნახაზის ყველა ცვლილება მშენებლობისას შეთანხმებული უნდა იყოს პროექტის ავტორთან

4. ფასადზე აალებადი მასალები დამუშავდეს ხანძარსაწინააღმდეგო ხსნარით

დამკვეთი შპს კერძო სკოლა ინტელექტი	
შეთანხმებულია დამკვეთთან	

პროექტის სახელწოდება

შპს კერძო სკოლა ინტელექტის კორექტირების პროექტი
მის.: ქ. თბილისი, ქუჩა მეფე მირიანი N69

ნაკვეთის კოდი: **01.10.08.006.185**	ელ-ფოსტა: **levanmamisashvili78@gmail.com**

თანამდებობა	გვარი	ხელმოწერა	თარიღი
პროექტის ავტორი	ლ. მამისაშვილი		19/03/2025
დაამუშავა			19/03/2025

მასშტაბი	1:200	სახურავის გეგმა
თარიღი	19/03/2025	
სტადია		შენობის კლასი
პროექტი		II