შ.პ.ს. "ბიემჯი გრუპ
L.T.D "BMG GROUP"
ს/კ 406128239"
შარბაქვს ქუჩა №14
598 66 70 70
557 98 08 99
groupbmg@yahoo.com

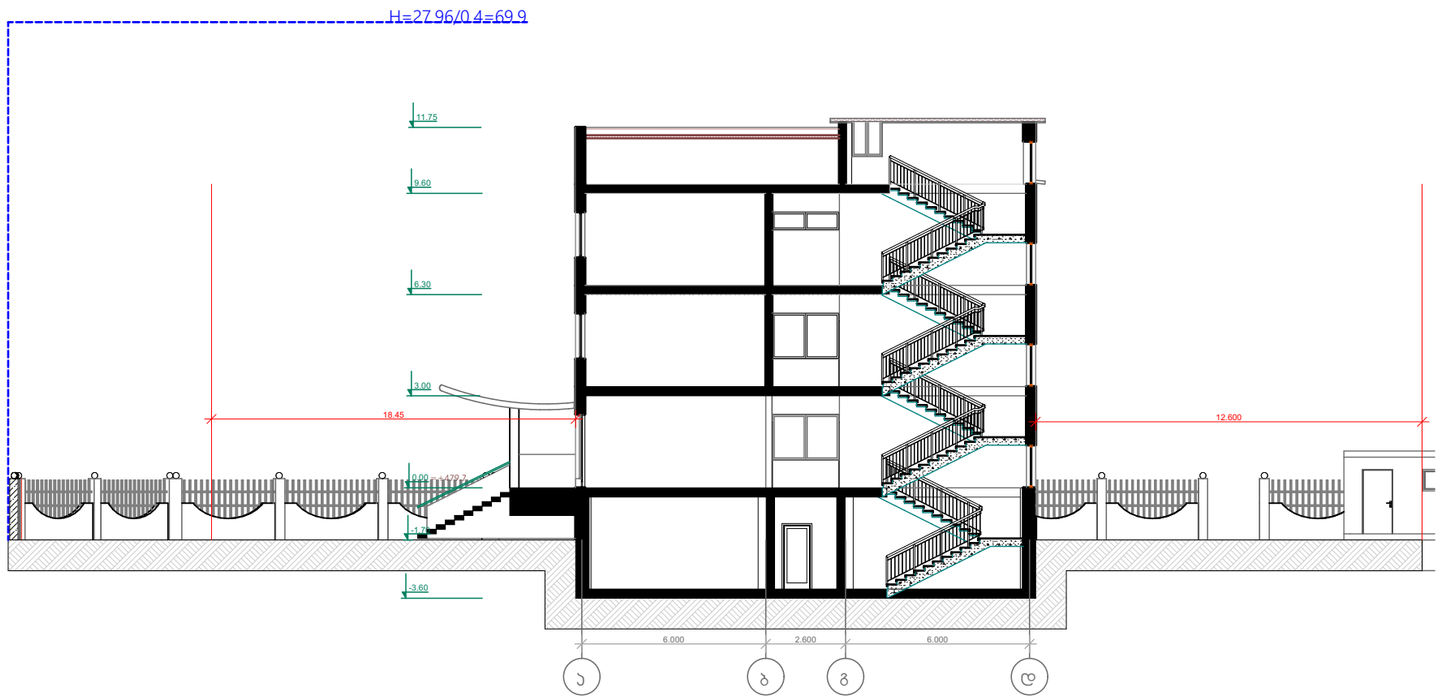

ობიექტის მისამართი	ქალაქი თბილისი, მირიან მეფის ქუჩა №69
ნახაზის დასახელება	სიმაღლის სქემა

ტექნიკური დირექტორი		ზაზა ბასილაძე
არქიტექტორი		ზაზა ბასილაძე
დაინტერესებული პირი		შპს ჯერძო სკოლა ინტელექტი
მასშტაბი	1:200	ფურცელი A-3
თარიღი	2024	