გაზმომარაგების სქემები

ქალაქი თბილისი,
ლევან გოთუას ქუჩა N24ა

ს.კ. 01.10.13.004.237

2025 წ.

გაზმომარაგების გეგმა სართულებზე ნიშნულებით:

კომერციულ ფართში მოთავსებულია გაზმომარაგების ძირითადი მრიცხველი.
კომერციულ ფართებში გაზგაყვანილობა და კონდიციონერები მოეწყობა მესაკუთრეთა სურვილის მიხედვით.

გაზმომარაგების ძირითად ქსელთან დაერთება

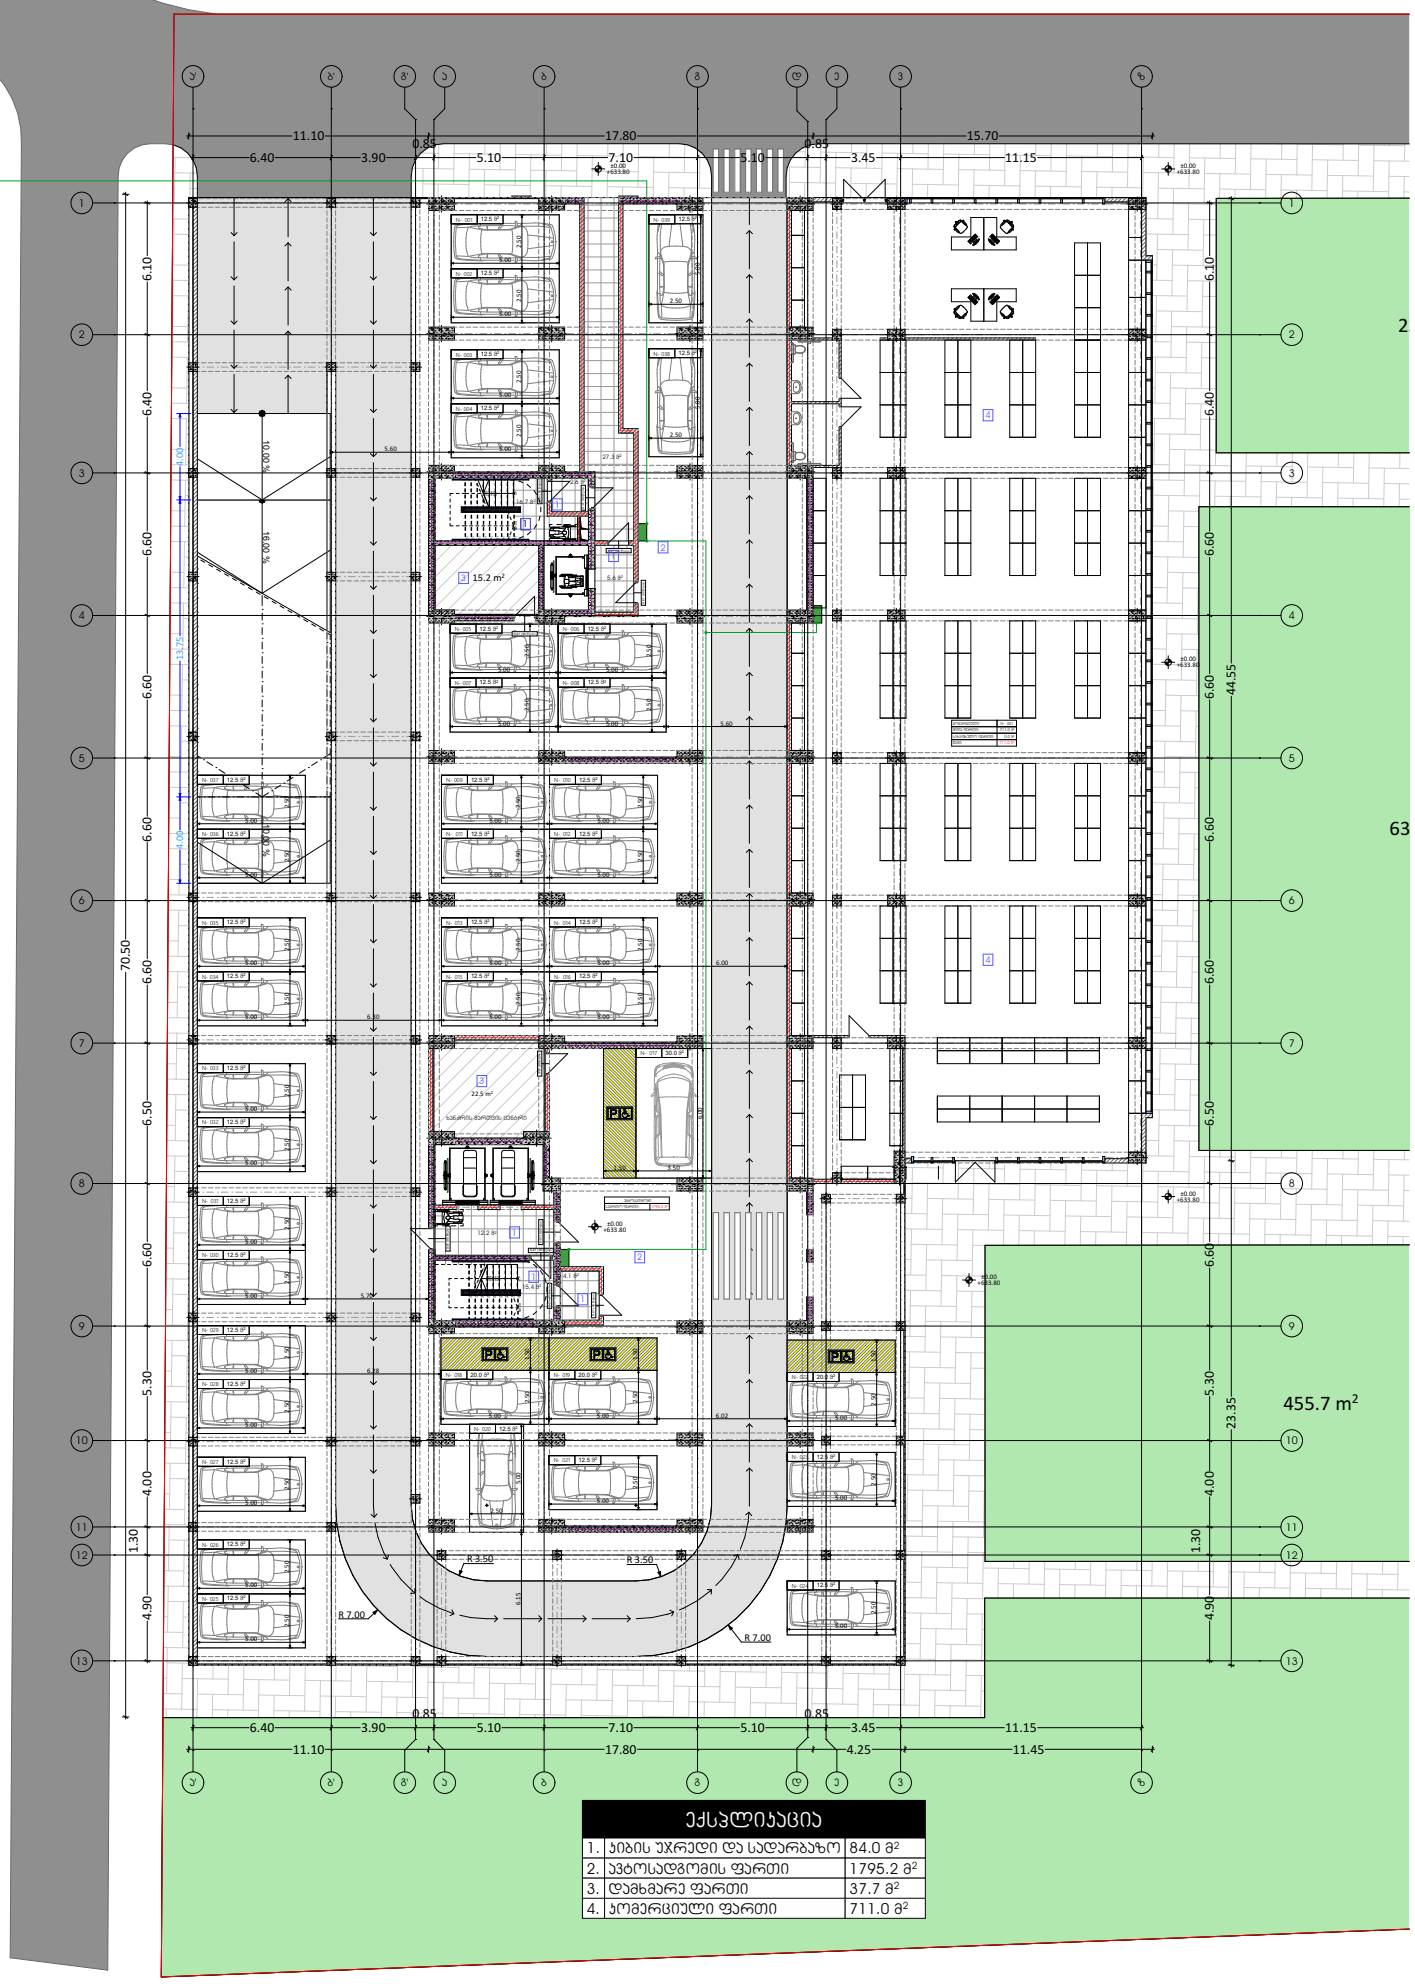

ექსპლიკაცია		
1.	ქიბის უჯრედი და სადარბაზო	84.0 მ²
2.	ავტოსადგომის ფართი	1795.2 მ²
3.	დამხმარე ფართი	37.7 მ²
4.	კომერციული ფართი	711.0 მ²

გაზმომარაგების გეგმა

ობიექტი
მრავალბინიანი
საცხოვრებელი
სახლი

მისამართი
ქალაქი თბილისი,
ლევან გოთუას ქუჩა N24ა
ს.კ. 01.10.13.004.237

პირობითი აღნიშვნები
- ბუნებრივი აირის დგარი
- ბუნებრივი აირის მრიცხველი
- ბუნებრივი აირის მილი

ფურცლის ზომა
A3

თბილისი 2025 წ.

გაზმომარაგების გეგმა სართულებზე ნიშნულით :
+0.00

გაზომარაგების გეგმა სართულებზე ნიშნულებით:

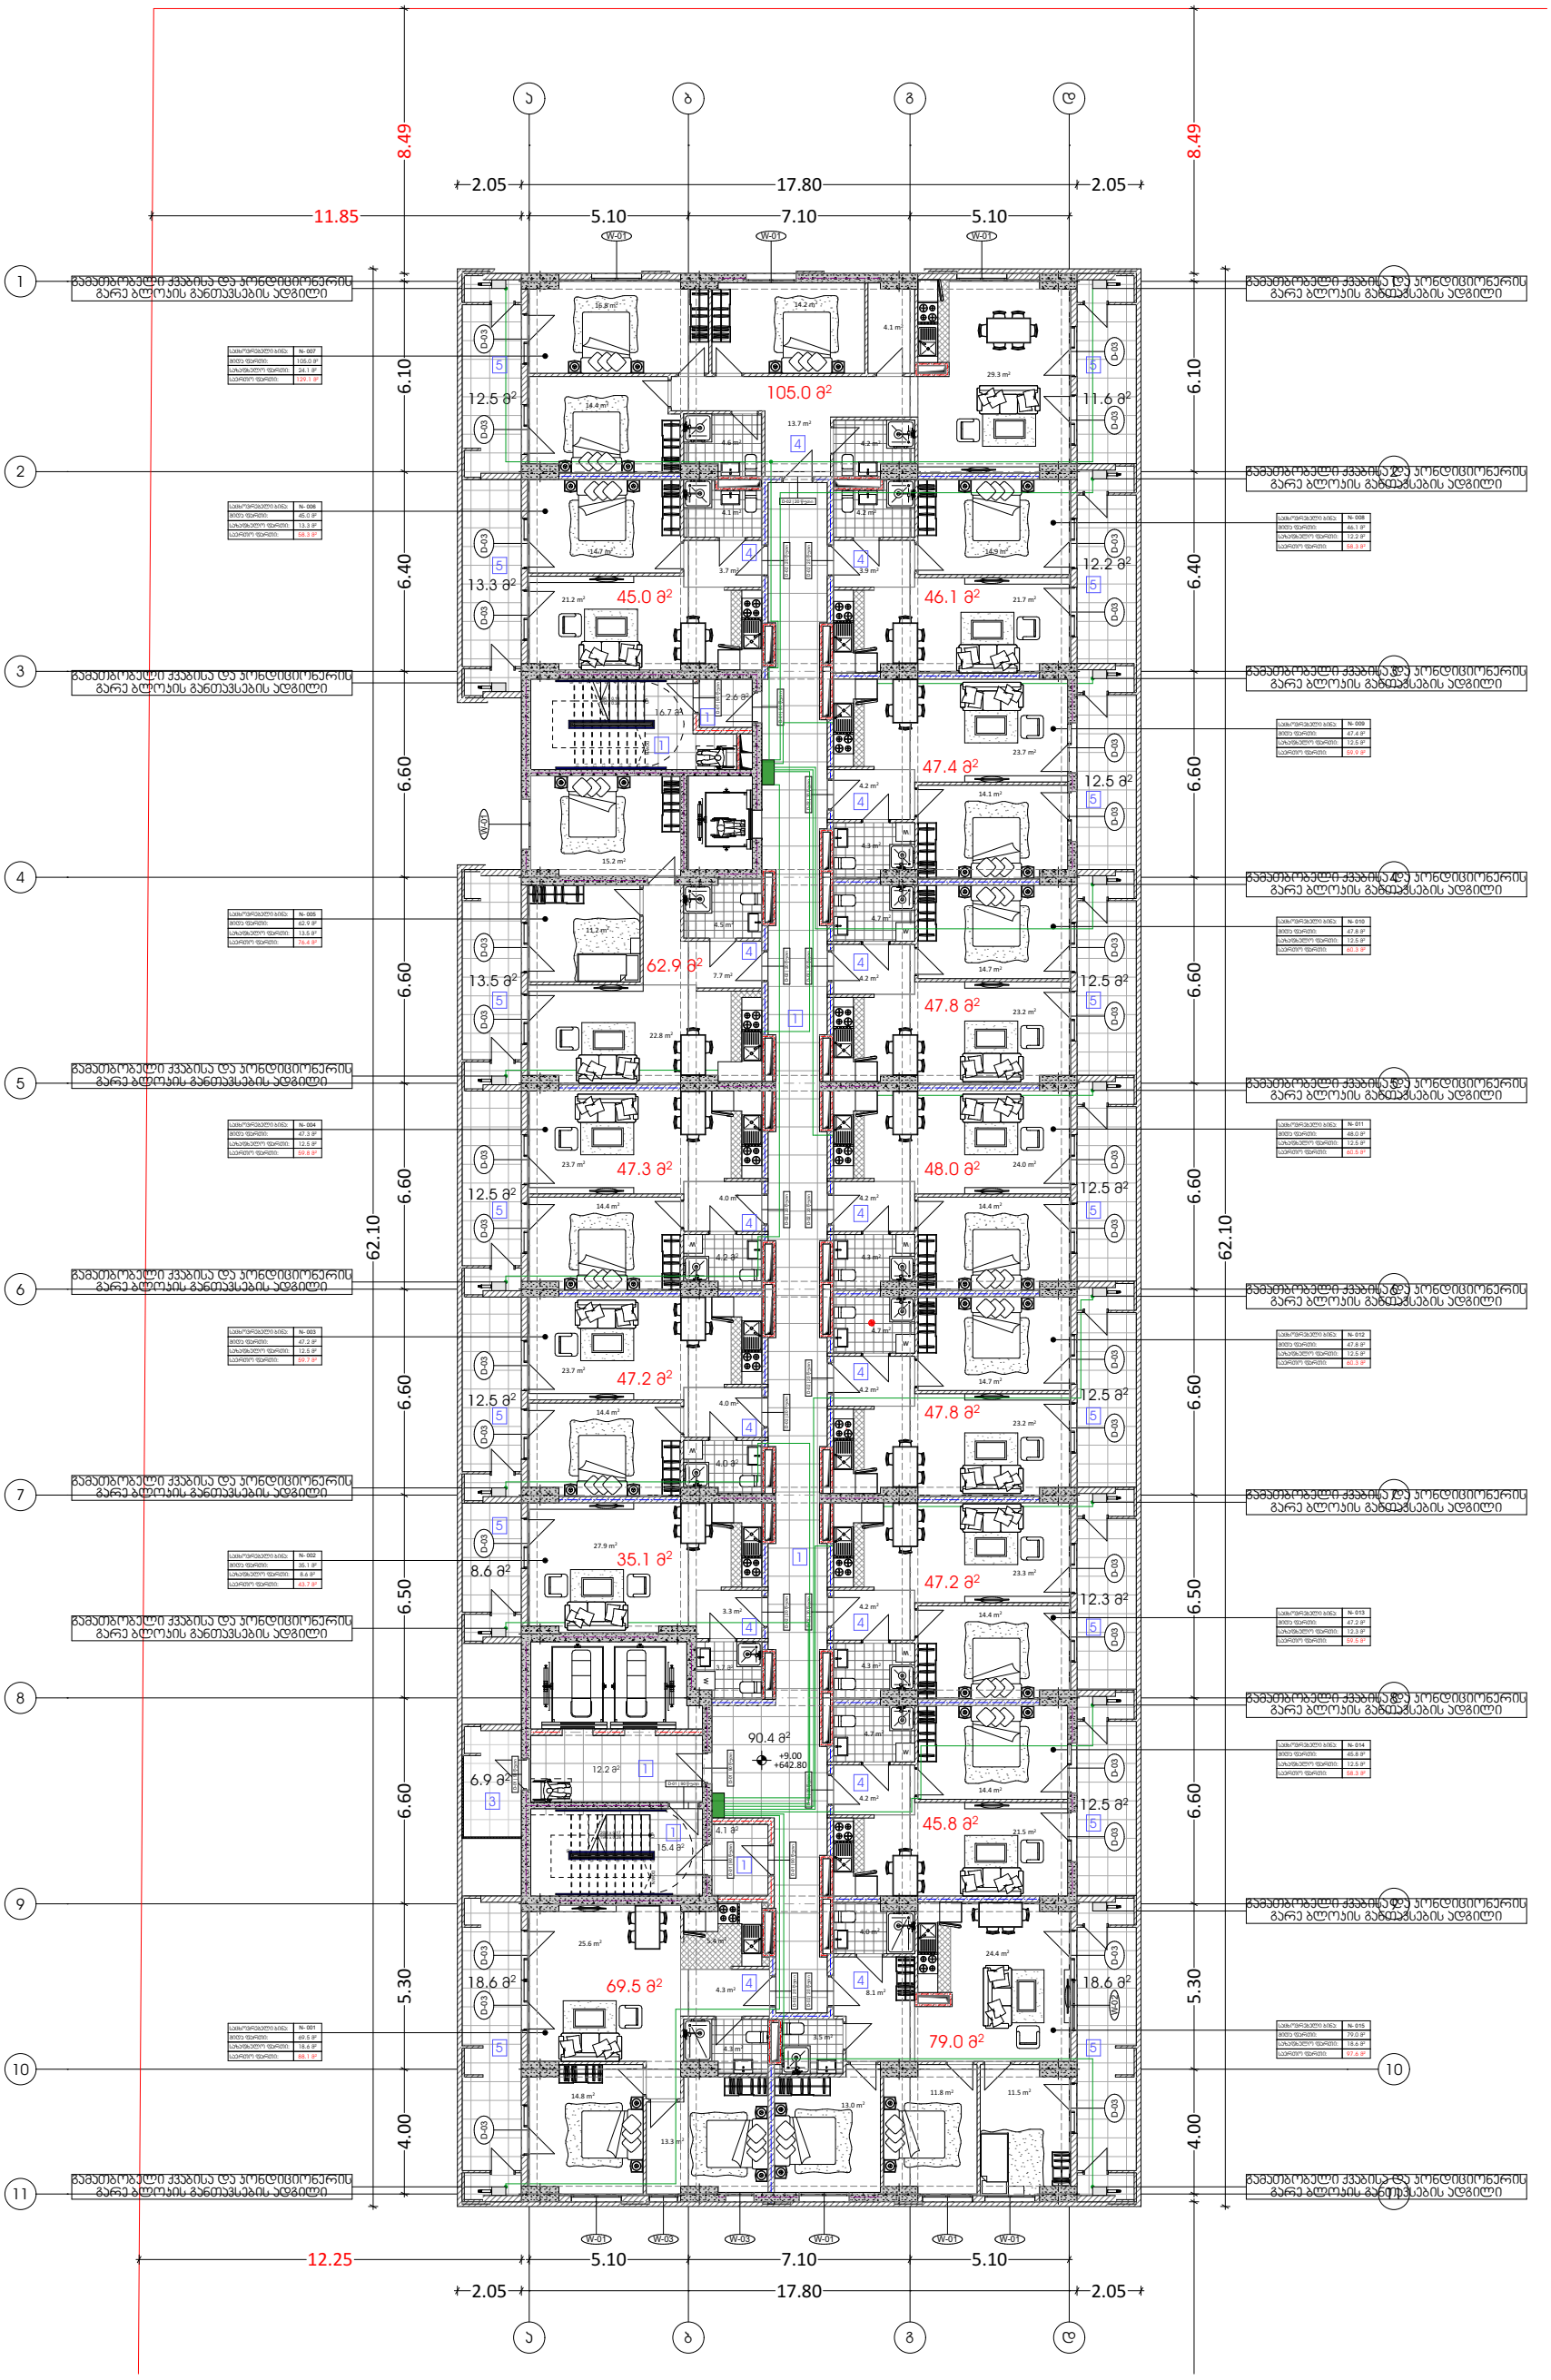

გაზომარაგების გეგმა

ობიექტი

მრავალბინიანი
საცხოვრებელი
სახლი

მისამართი

ქალაქი თბილისი,
ლევან გოთუას ქუჩა N24ა

ს.კ. 01.10.13.004.237

პირობითი აღნიშვნები

- ბუნებრივი აირის დგარი
- ბუნებრივი აირის მრიცხველი
- ბუნებრივი აირის მილი

ფურცლის ზომა

A3

თბილისი 2025 წ.

გაზომარაგების გეგმა სართულებზე ნიშნულით :

+9.00 / +12.30 / +15.60

გაზომარაგების გეგმა სართულებზე ნიშნულებით:

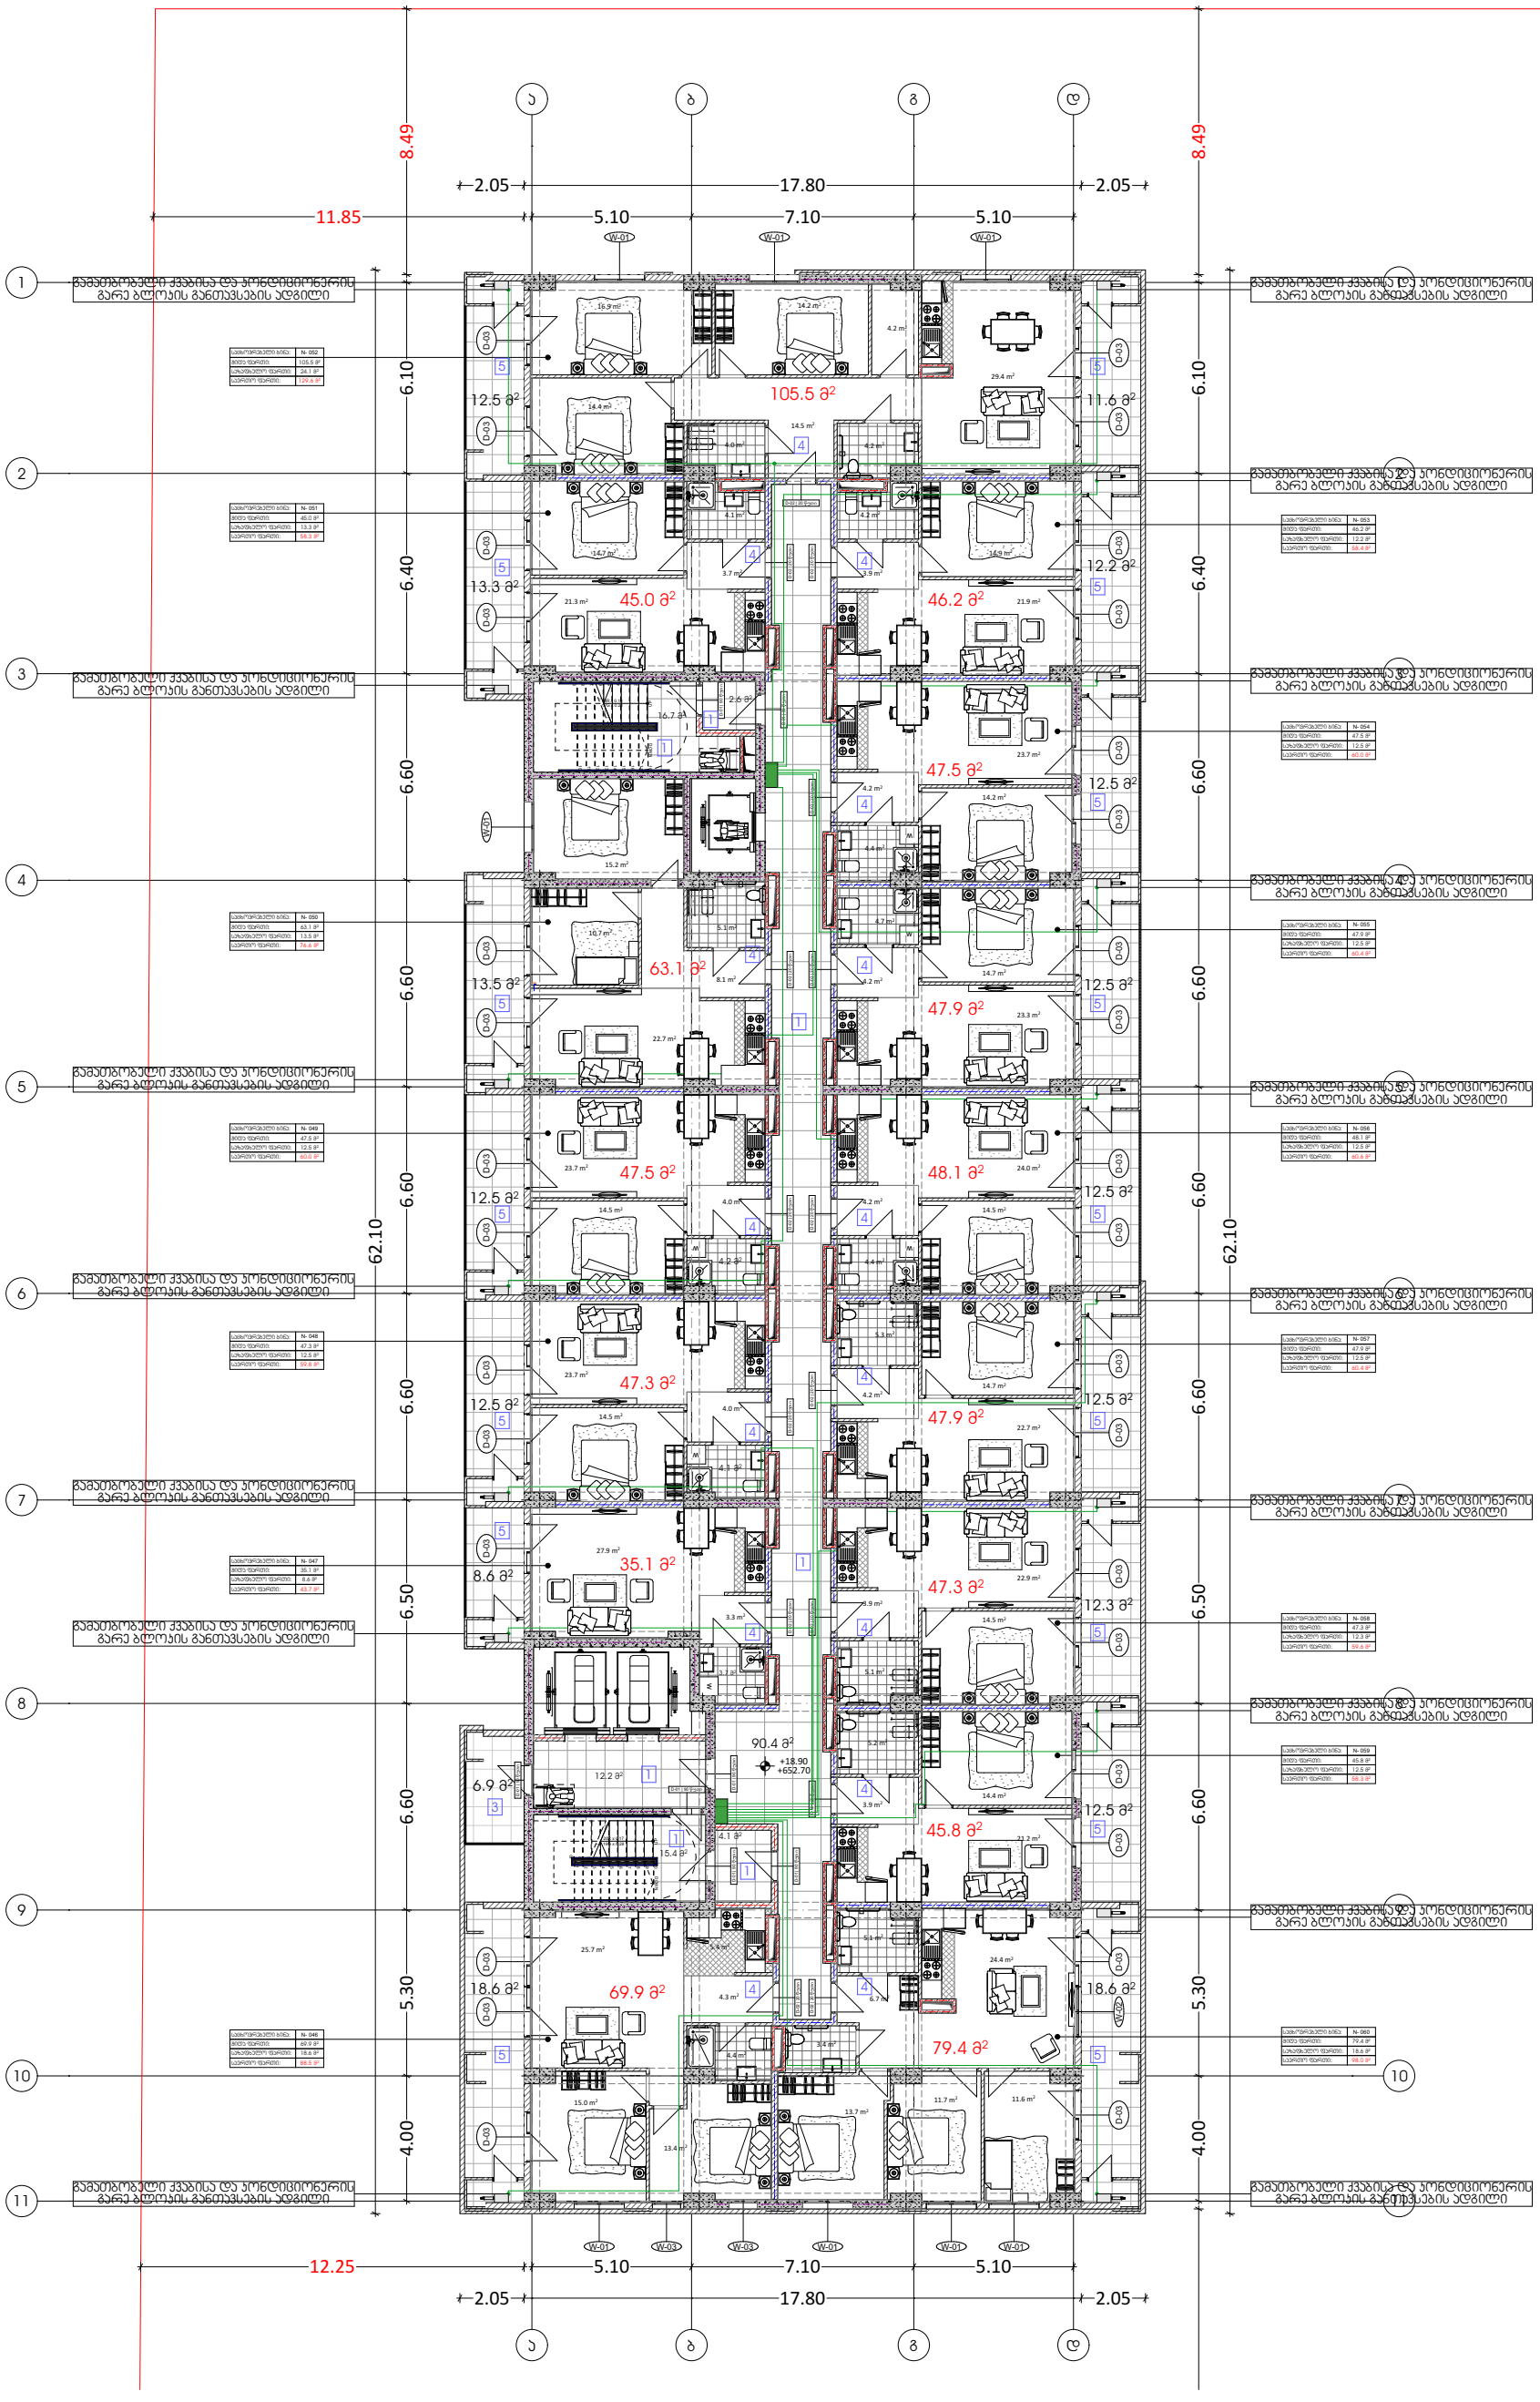

გაზომარაგების გეგმა

ობიექტი

მრავალბინიანი
საცხოვრებელი
სახლი

მისამართი

ქალაქი თბილისი,
ლევან გოთუას ქუჩა N24ა

ს.კ. 01.10.13.004.237

პირობითი აღნიშვნები

- ბუნებრივი აირის დგარი
- ბუნებრივი აირის მრიცხველი
- ბუნებრივი აირის მილი

ფურცლის ზომა

A3

თბილისი 2025 წ.

გაზომარაგების გეგმა სართულებზე ნიშნულით :

+18.90 / +22.20 / +25.50
+28.80 / +32.10 / +35.40
+38.70 / +42.00 / +45.30
+48.60 / +51.90 / +55.20
+58.50 / +61.80 / +65.10
+68.40 / +71.70

გათბობისა და ვენტილაციის სქემები

ქალაქი თბილისი,
ლევან გოთუას ქუჩა N24ა

ს.კ. 01.10.13.004.237

2025 წ.

გათბობისა და ვენტილაციის გეგმა სართულებზე ნიშნულებით:

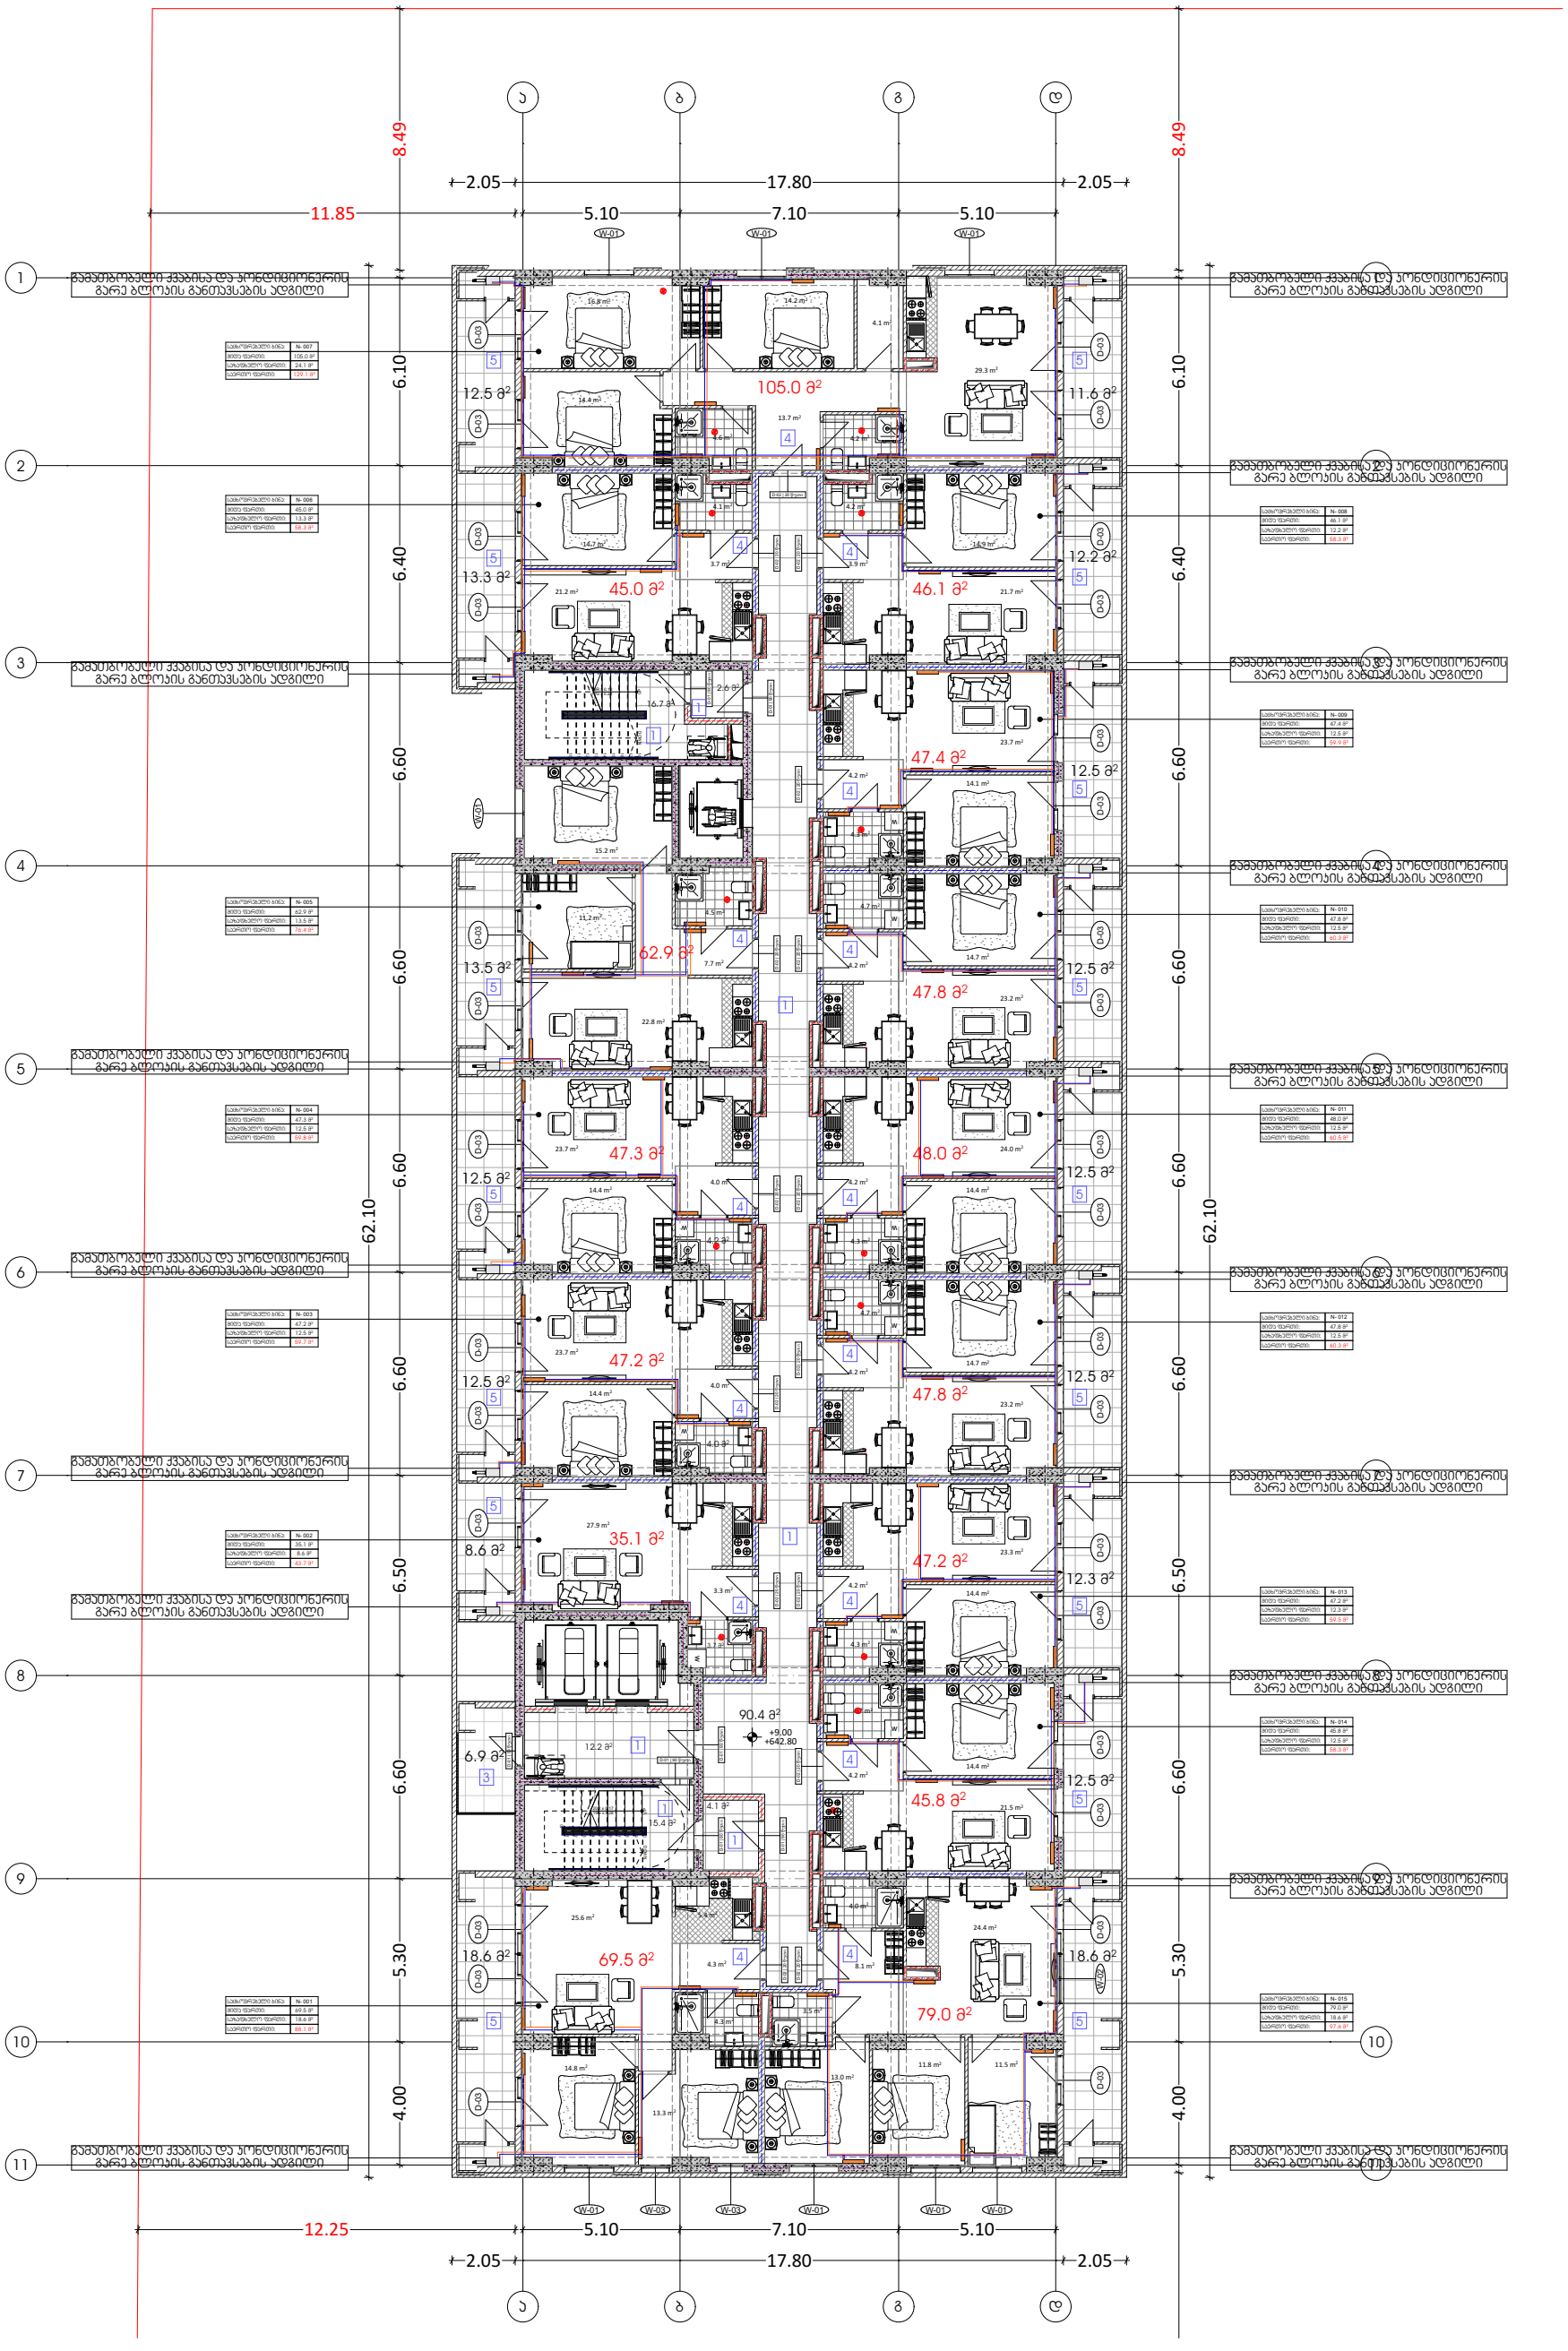

გათბობა - ვენტილაციის გეგმა

ობიექტი

მრავალბინიანი საცხოვრებელი სახლი

მისამართი

ქალაქი თბილისი, ლევან გოთუას ქუჩა N24ა

ს.კ. 01.10.13.004.237

პირობითი აღნიშვნები

- ჰაერგამწოვი
- გათბობის გამშვები მილი
- გათბობის უკუმილი
- თოლადის პანელური რადიატორი
- თოლადის პანელური რადიატორი
- გათბობის ქვაბი

ფურცლის ზომა

A3

თბილისი 2025 წ.

გათბობა-ვენტილაციის გეგმა სართულებზე ნიშნულებით:

+9.00 / +12.30 / +15.60

გათბობისა და ვენტილაციის გეგმა სართულებზე ნიშნულებით:

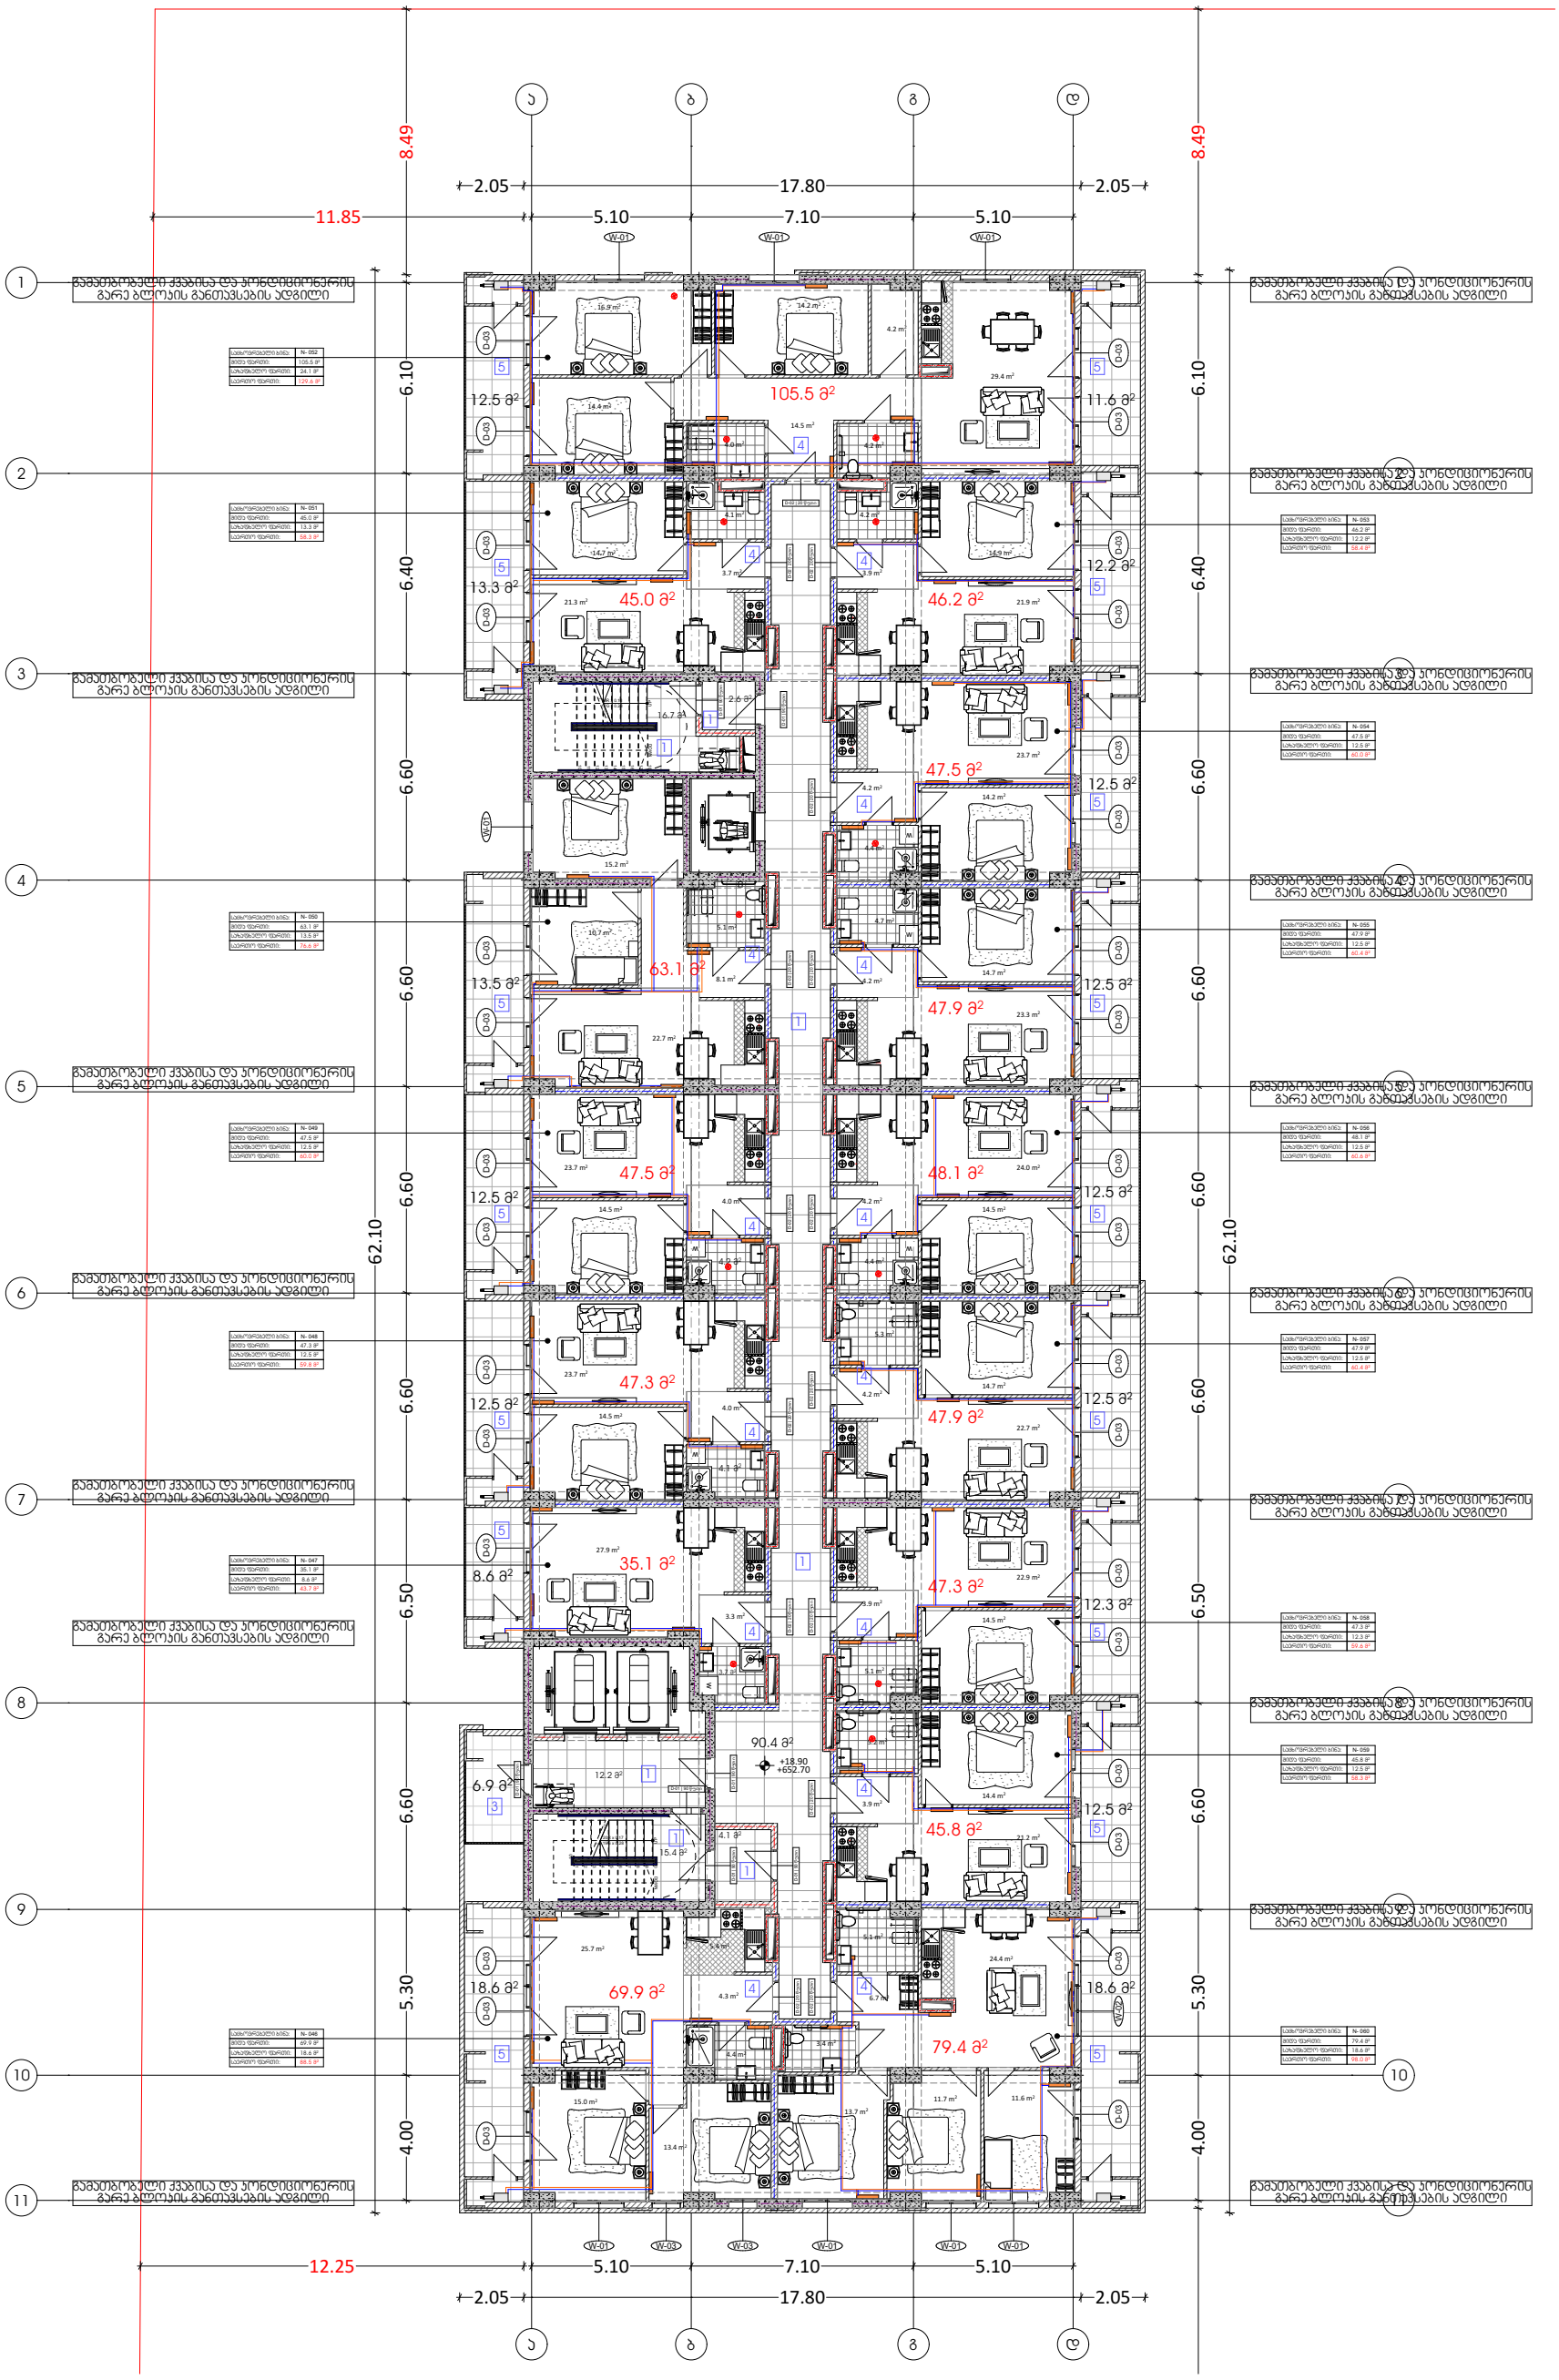

გათბობა - ვენტილაციის გეგმა

ობიექტი

მრავალბინიანი საცხოვრებელი სახლი

მისამართი

ქალაქი თბილისი, ლევან გოთუას ქუჩა N24ა

ს.კ. 01.10.13.004.237

პირობითი აღნიშვნები

- ჰაერგამწოვი
- გათბობის გამშვები მილი
- გათბობის უკუმილი
- თოლადის პანელური რადიატორი
- თოლადის პანელური რადიატორი
- გათბობის ქვაბი

ფურცლის ზომა

A3

თბილისი 2025 წ.

გათბობა-ვენტილაციის გეგმა სართულებზე ნიშნულებით:

+18.90 / +22.20 / +25.50
+28.80 / +32.10 / +35.40
+38.70 / +42.00 / +45.30
+48.60 / +51.90 / +55.20
+58.50 / +61.80 / +65.10
+68.40 / +71.70

წყალგაყვანილობის სქემები

ქალაქი თბილისი,
ლევან გოთუას ქუჩა N24ა

ს.კ. 01.10.13.004.237

2025 წ.

წყალმომარაგებისა და წყალარინების გეგმა სართულებზე ნიშნულებით:

წყალმომარაგებისა და წყალარინების ქალაქის მთავარ ქსელთან დაერთება

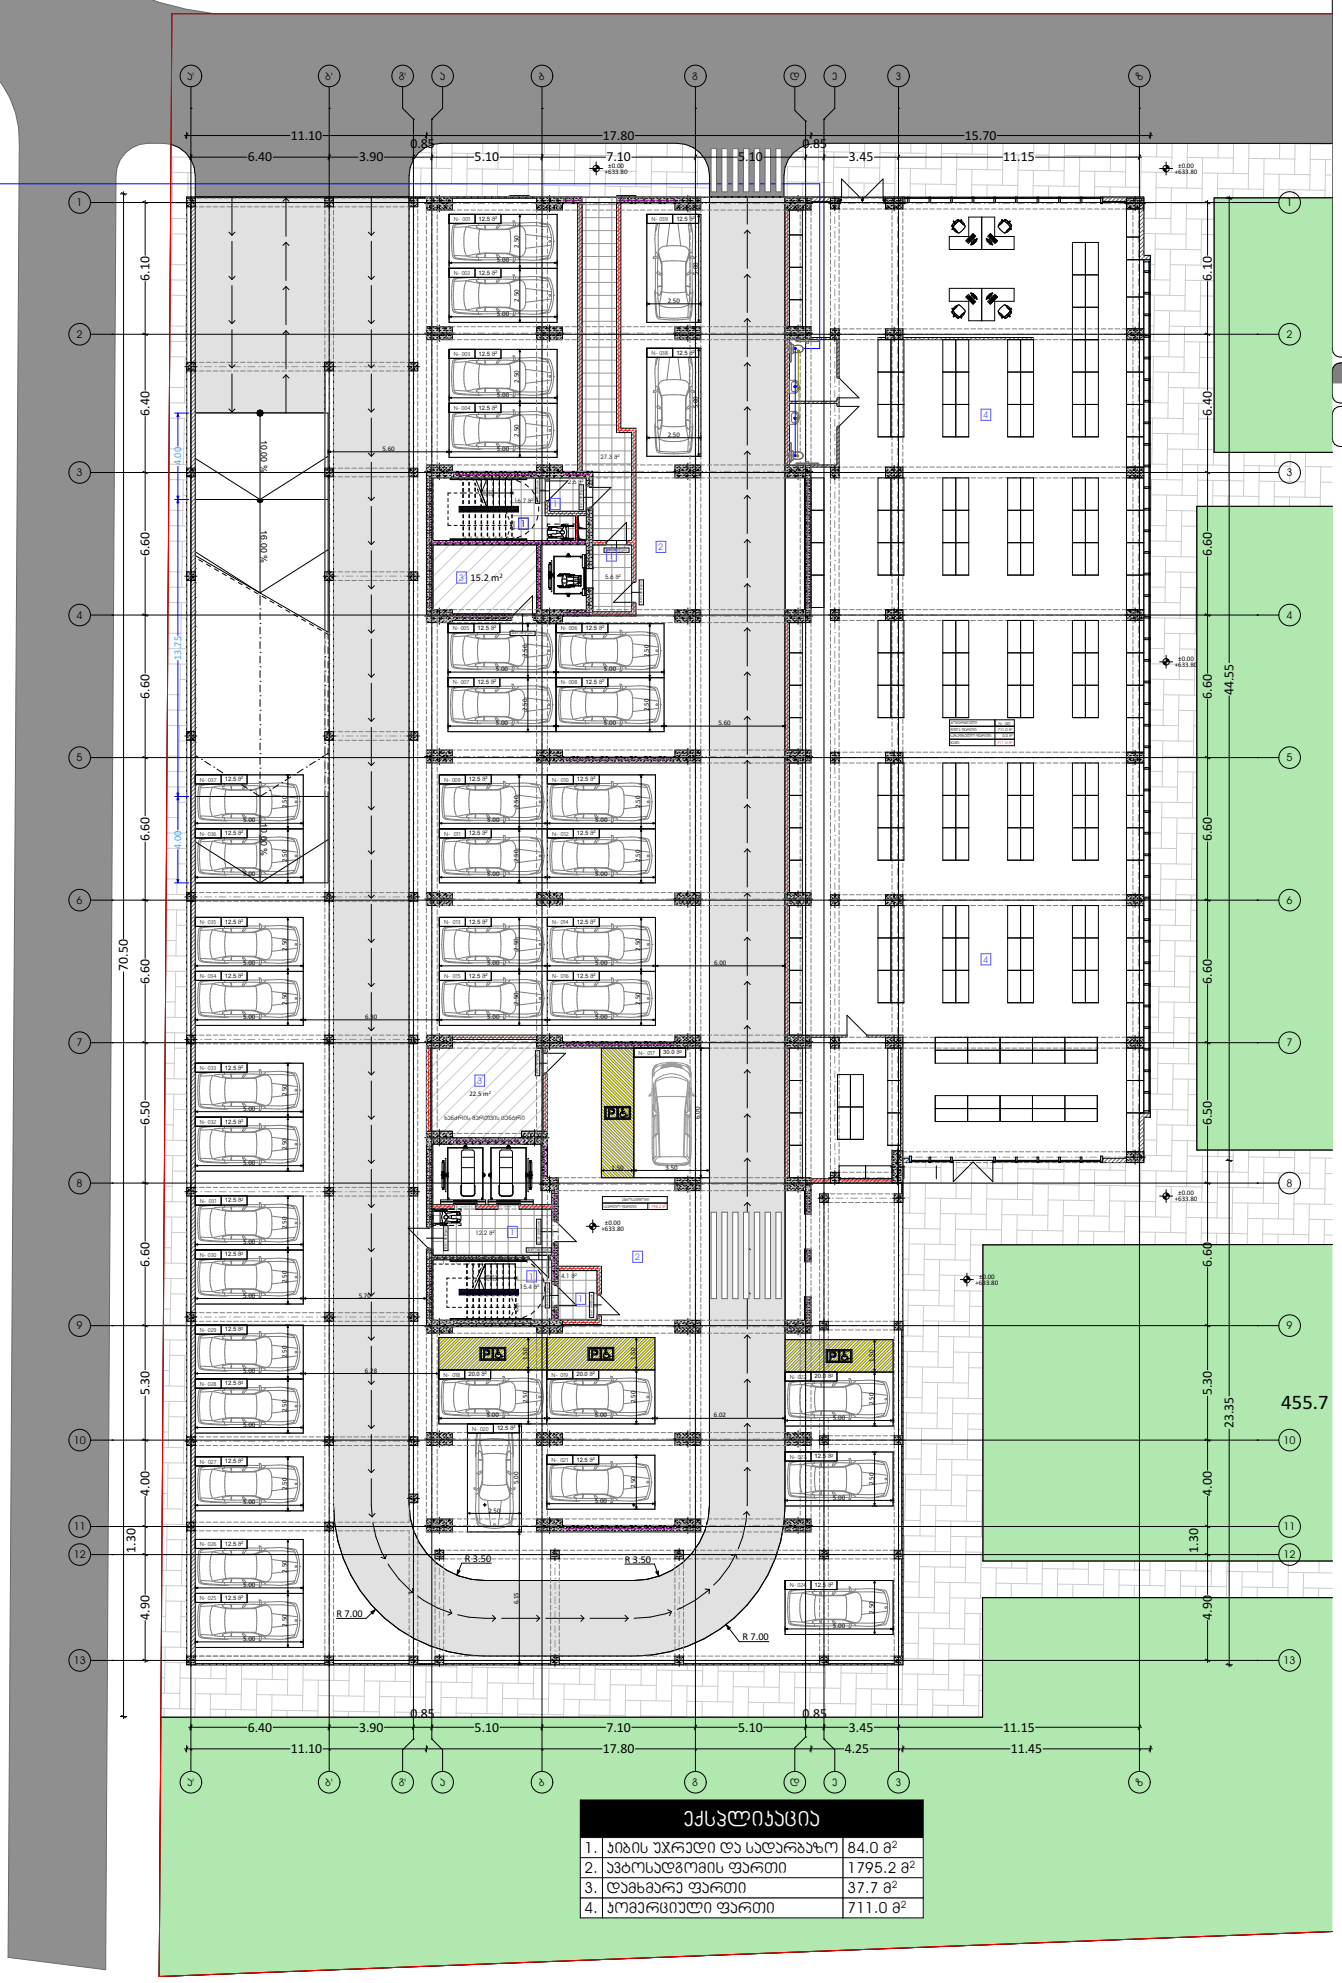

წყალმომარაგებისა და წყალარინების გეგმა

ობიექტი

მრავალბინიანი
საცხოვრებელი
სახლი

მისამართი

ქალაქი თბილისი,
ლევან გოთუას ქუჩა N24ა
ს.კ. 01.10.13.004.237

პირობითი აღნიშვნები

- წყლის დგარი
- ცხელი წყლის მილი
- ცივი წყლის მილი
- წყლის ვენტილი
- ცხელი წყლის დგარი
- ცივი წყლის დგარი
- საკანალიზაციო მილი
- საკანალიზაციო დგარი

ფურცლის ზომა

A3

თბილისი 2025 წ.

წყალმომარაგებისა და წყალარინების გეგმა სართულებზე ნიშნულებით :

+0.00

წყალმომარაგებისა და წყალარინების გეგმა სართულებზე ნიშნულებით:

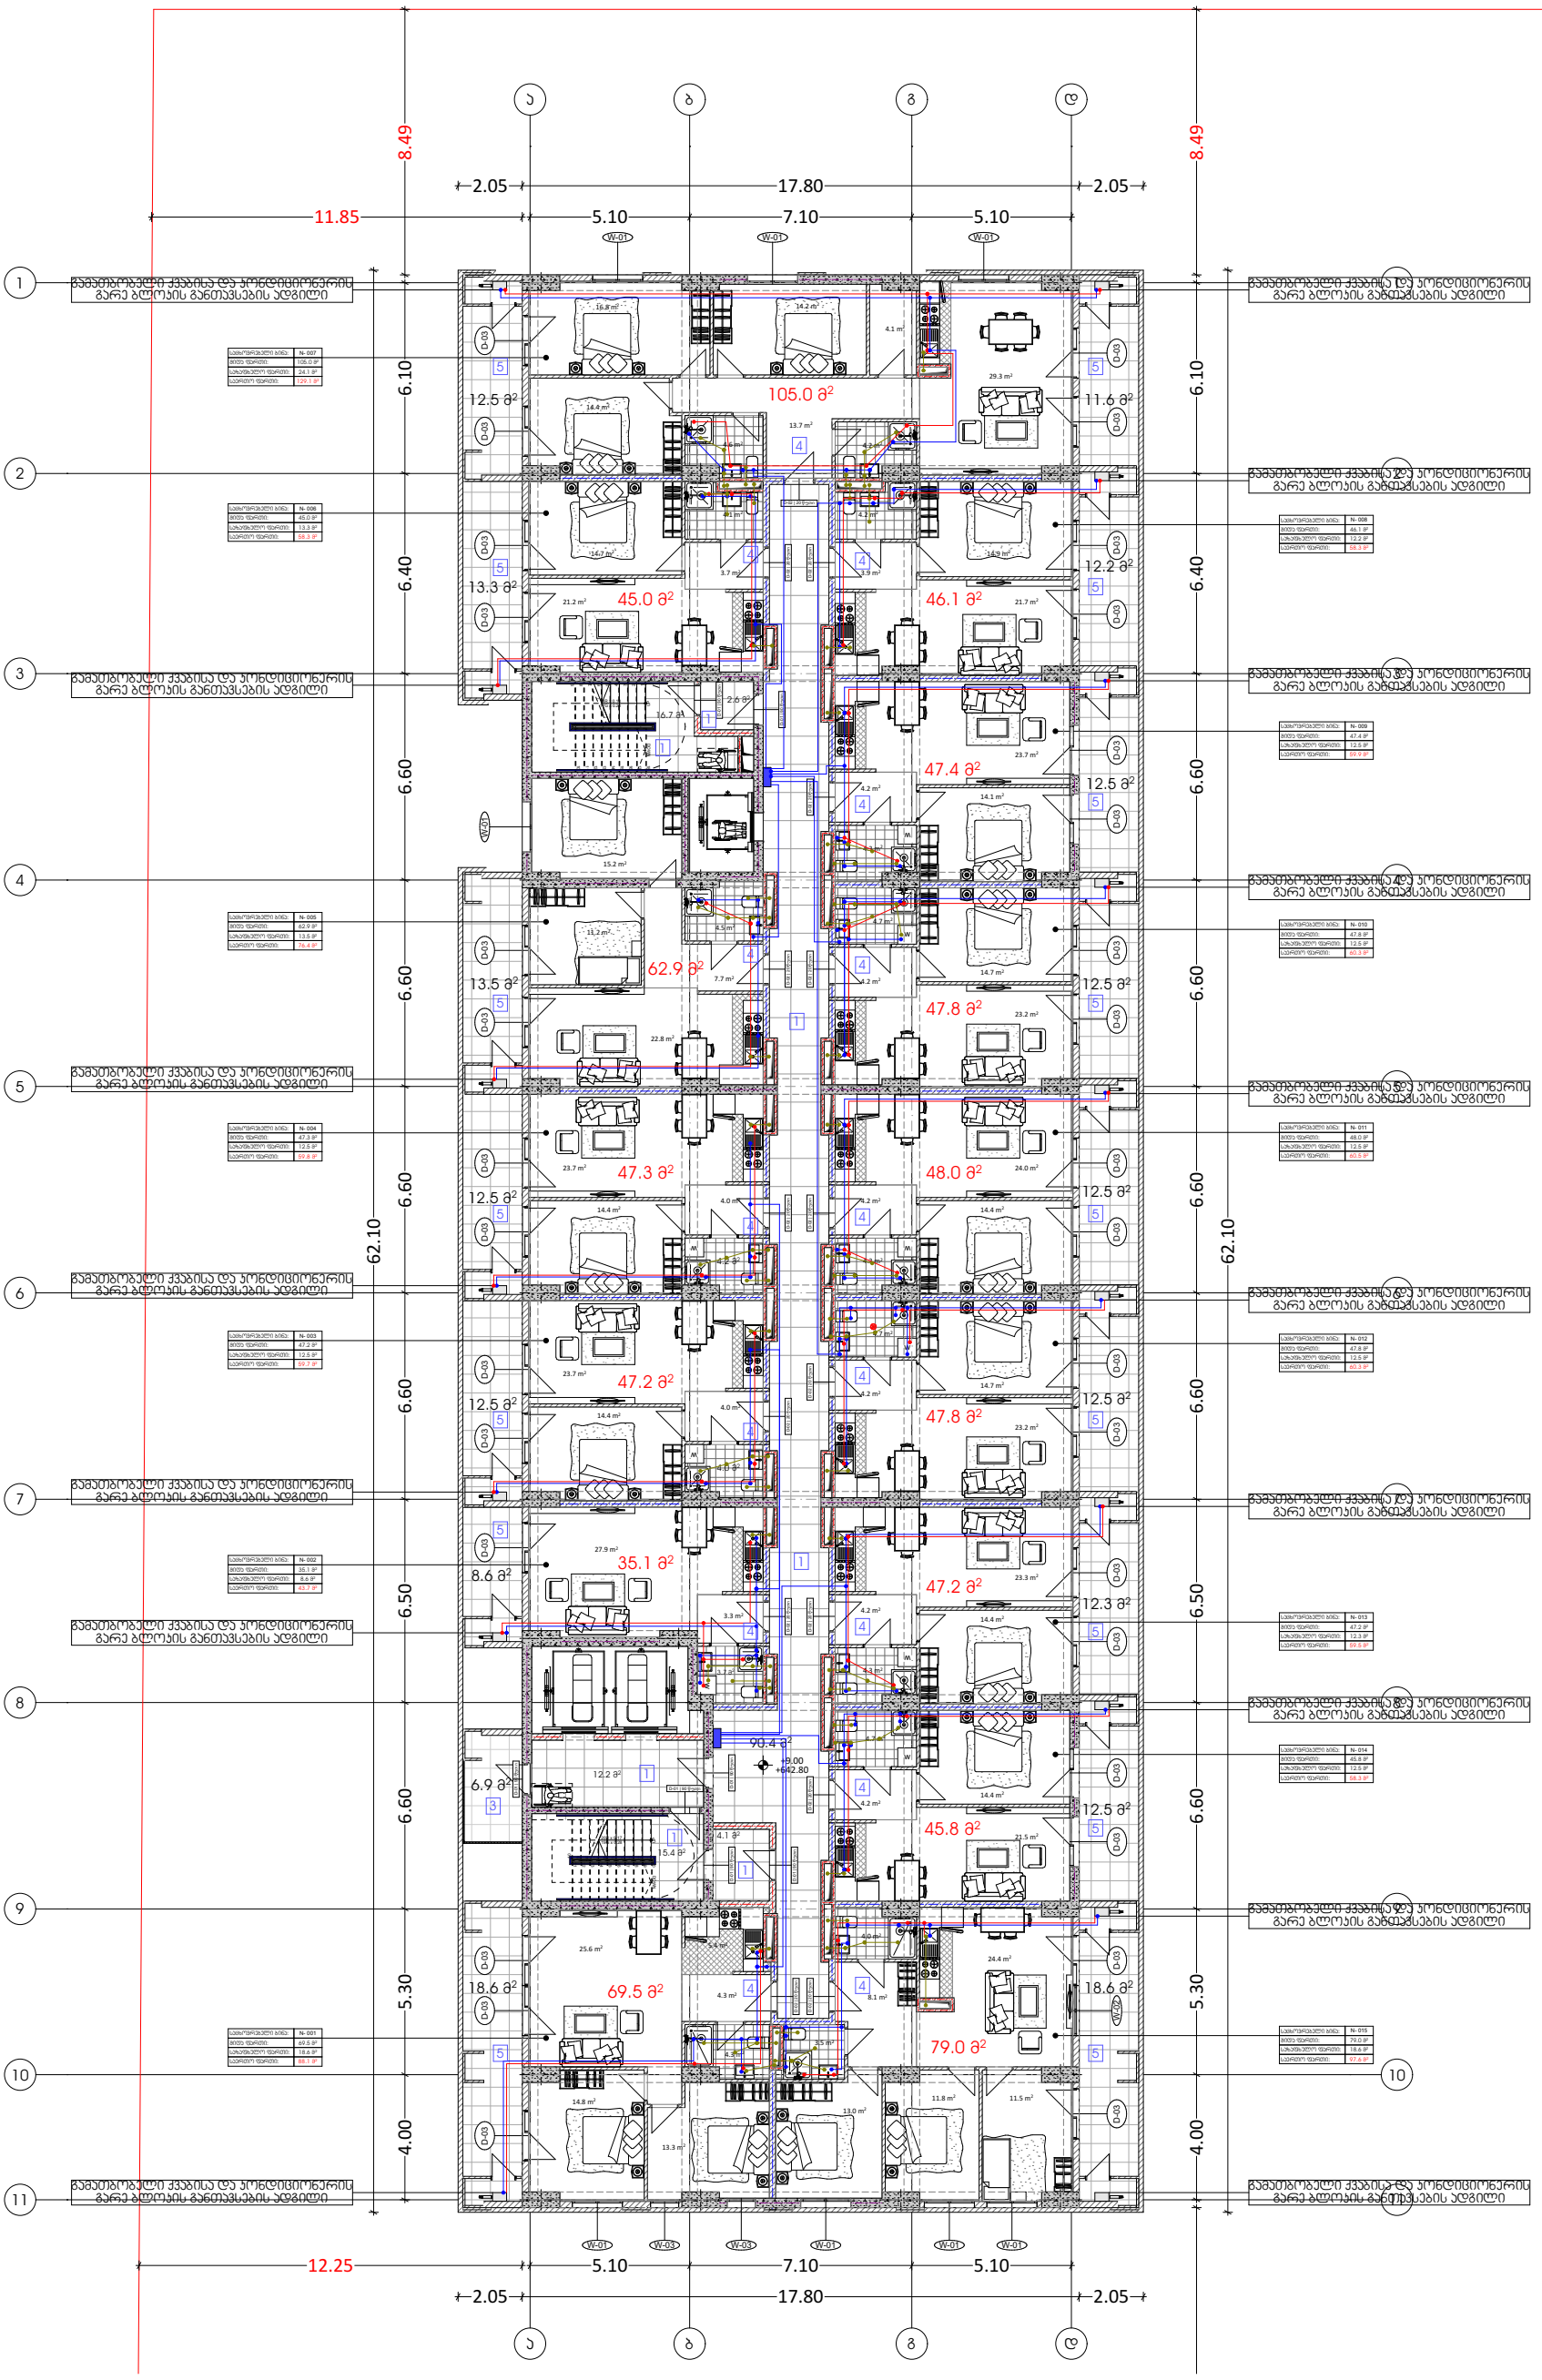

წყალმომარაგებისა და წყალარინების გეგმა

ობიექტი

მრავალბინიანი საცხოვრებელი სახლი

მისამართი

ქალაქი თბილისი, ლევან გოთუას ქუჩა N24ა
ს.კ. 01.10.13.004.237

პირობითი აღნიშვნები

- წყლის დგარი
- ცხელი წყლის მილი
- ცივი წყლის მილი
- წყლის ვენტილი
- ცხელი წყლის დგარი
- ცივი წყლის დგარი
- საკანალიზაციო მილი
- საკანალიზაციო დგარი

ფურცლის ზომა

A3

თბილისი 2025 წ.

წყალმომარაგებისა და წყალარინების გეგმა სართულებზე ნიშნულებით :

+9.00 / +12.30 / +15.60

წყალმომარაგებისა და წყალარინების გეგმა სართულებზე ნიშნულებით:

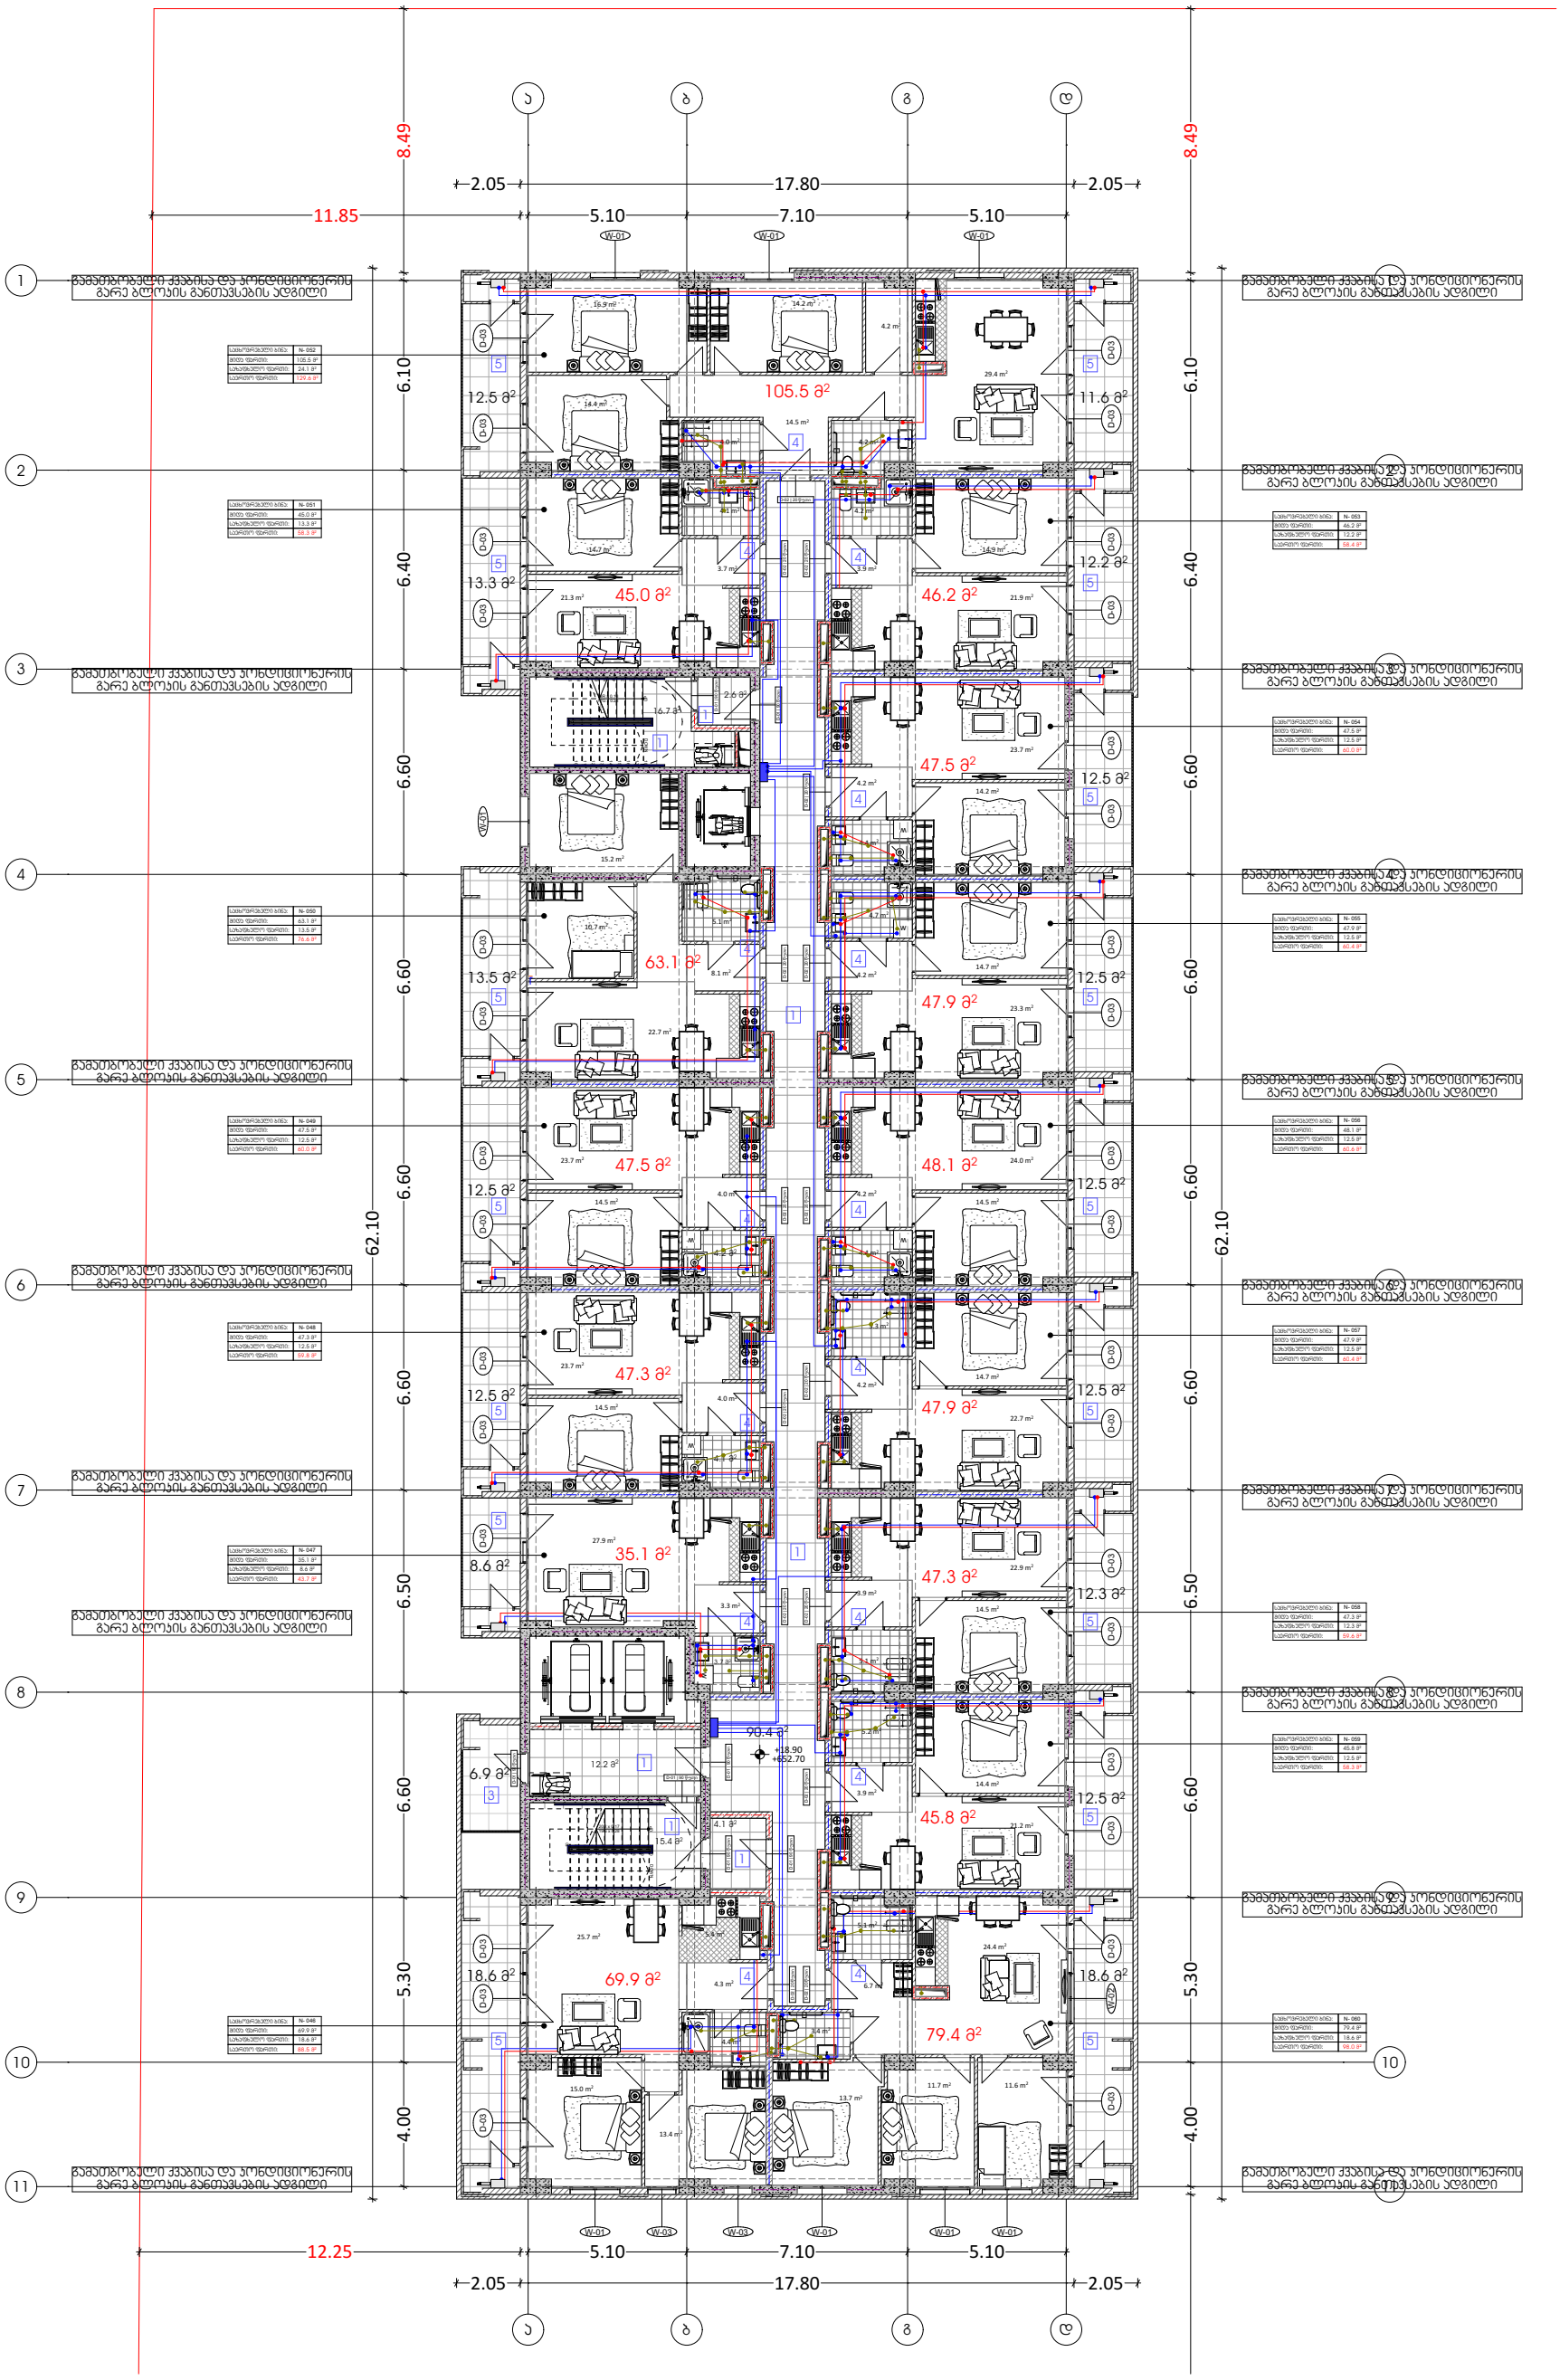

წყალმომარაგებისა და წყალარინების გეგმა

ობიექტი

მრავალბინიანი
საცხოვრებელი
სახლი

მისამართი

ქალაქი თბილისი,
ლევან გოთუას ქუჩა N24ა
ს.კ. 01.10.13.004.237

პირობითი აღნიშვნები

- წყლის დგარი
- ცხელი წყლის მილი
- ცივი წყლის მილი
- წყლის ვენტილი
- ცხელი წყლის დგარი
- ცივი წყლის დგარი
- საკანალიზაციო მილი
- საკანალიზაციო დგარი

ფურცლის ზომა

A3

თბილისი 2025 წ.

წყალმომარაგებისა და წყალარინების გეგმა სართულებზე ნიშნულებით :

+18.90 / +22.20 / +25.50
+28.80 / +32.10 / +35.40
+38.70 / +42.00 / +45.30
+48.60 / +51.90 / +55.20
+58.50 / +61.80 / +65.10
+68.40 / +71.70

სატელეკომუნიკაციო გაყვანილობის სქემები

ქალაქი თბილისი,
ლევან გოთუას ქუჩა N24ა

ს.კ. 01.10.13.004.237

2025 წ.

სატელეკომუნიკაციო სქემები სართულებზე ნიშნულებით:

კომერციულ ფართებში მოწყობილია მთავარი გამანაწილებელი ფარები.
სატელეკომუნიკაციო გაყვანილობა მოეწყობა მესაკუთრეთა სურვილის მიხედვით

ქალაქის ელექტრომომარაგების
ძირითად ქსელთან დაერთება



ტელეკომუნიკაციის გეგმა

ობიექტი

მრავალბინიანი საცხოვრებელი სახლი

მისამართი

ქალაქი თბილისი,
ლევან გოთუას ქუჩა N24ა

ს.კ. 01.10.13.004.237

პირობითი აღნიშვნები

სატელეკომუნიკაციო გაყვანილობის ძირითადი გამანაწილებელი ფარი

ძირითადი გამანანილებელი ფარიდან მიმავალი სადენი

ფურცლის ზომა

A3

თბილისი 2025 წ.

სატელეკომუნიკაციო გაყვანილობის გეგმა სართულებზე ნიშნულით:

+0.00

სატელეკომუნიკაციო სქემები სართულებზე ნიშნულებით:

კომერციულ ფართებში მოწყობილია მთავარი გამანაწილებელი ფარები.
სატელეკომუნიკაციო გაყვანილობა მოეწყობა მესაკუთრეთა სურვილის მიხედვით

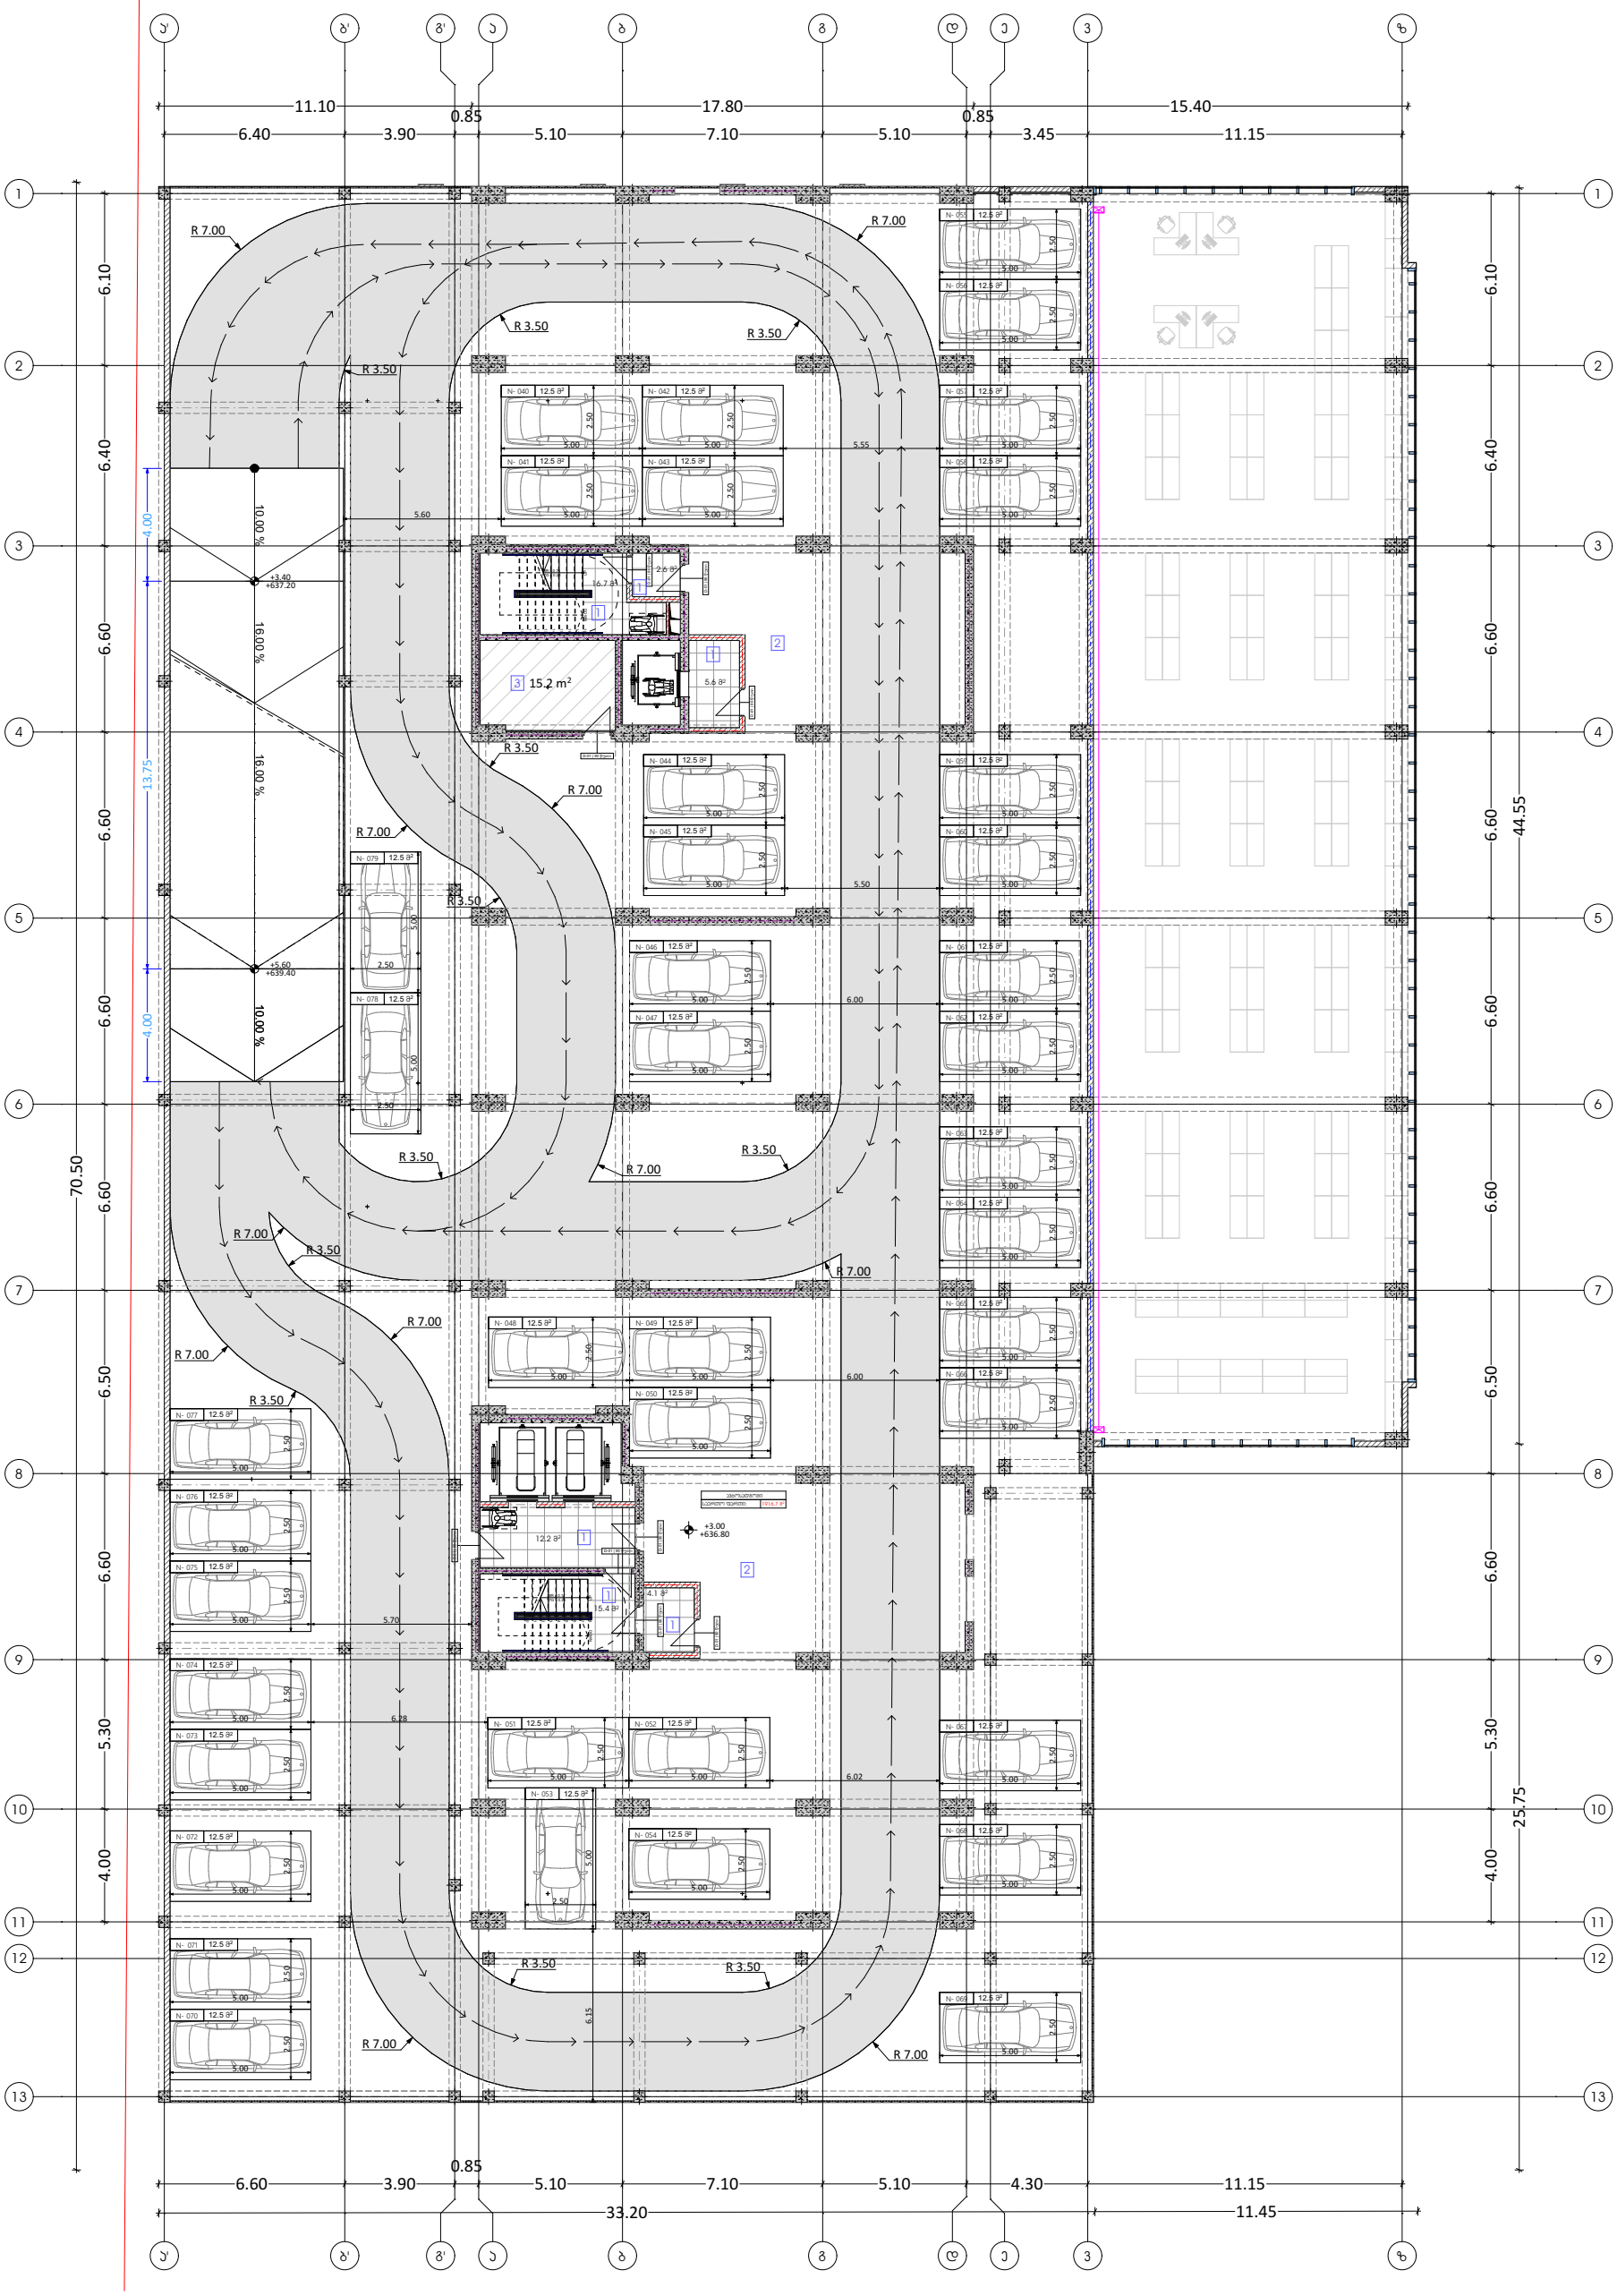

ტელეკომუნიკაციის გეგმა

ობიექტი

მრავალბინიანი
საცხოვრებელი
სახლი

მისამართი

ქალაქი თბილისი,
ლევან გოთუას ქუჩა N24ა

ს.კ. 01.10.13.004.237

პირობითი აღნიშვნები

- სატელეკომუნიკაციო გაყვანილობის ძირითადი გამანაწილებელი ფარი
- ძირითადი გამანაწილებელი ფარიდან მიმავალი სადენი

ფურცლის ზომა

A3

თბილისი 2025 წ.

სატელეკომუნიკაციო გაყვანილობის გეგმა სართულებზე ნიშნულით:

+3.00

სატელეკომუნიკაციო სქემები სართულებზე ნიშნულებით:

საცხოვრებელ ბინებში მოწყობილია მთავარი გამანაწილებელი სატელეკომუნიკაციო გაყვანილობის ფარები.
სატელეკომუნიკაციო გაყვანილობა მოეწყობა მესაკუთრეთა სურვილის მიხედვით

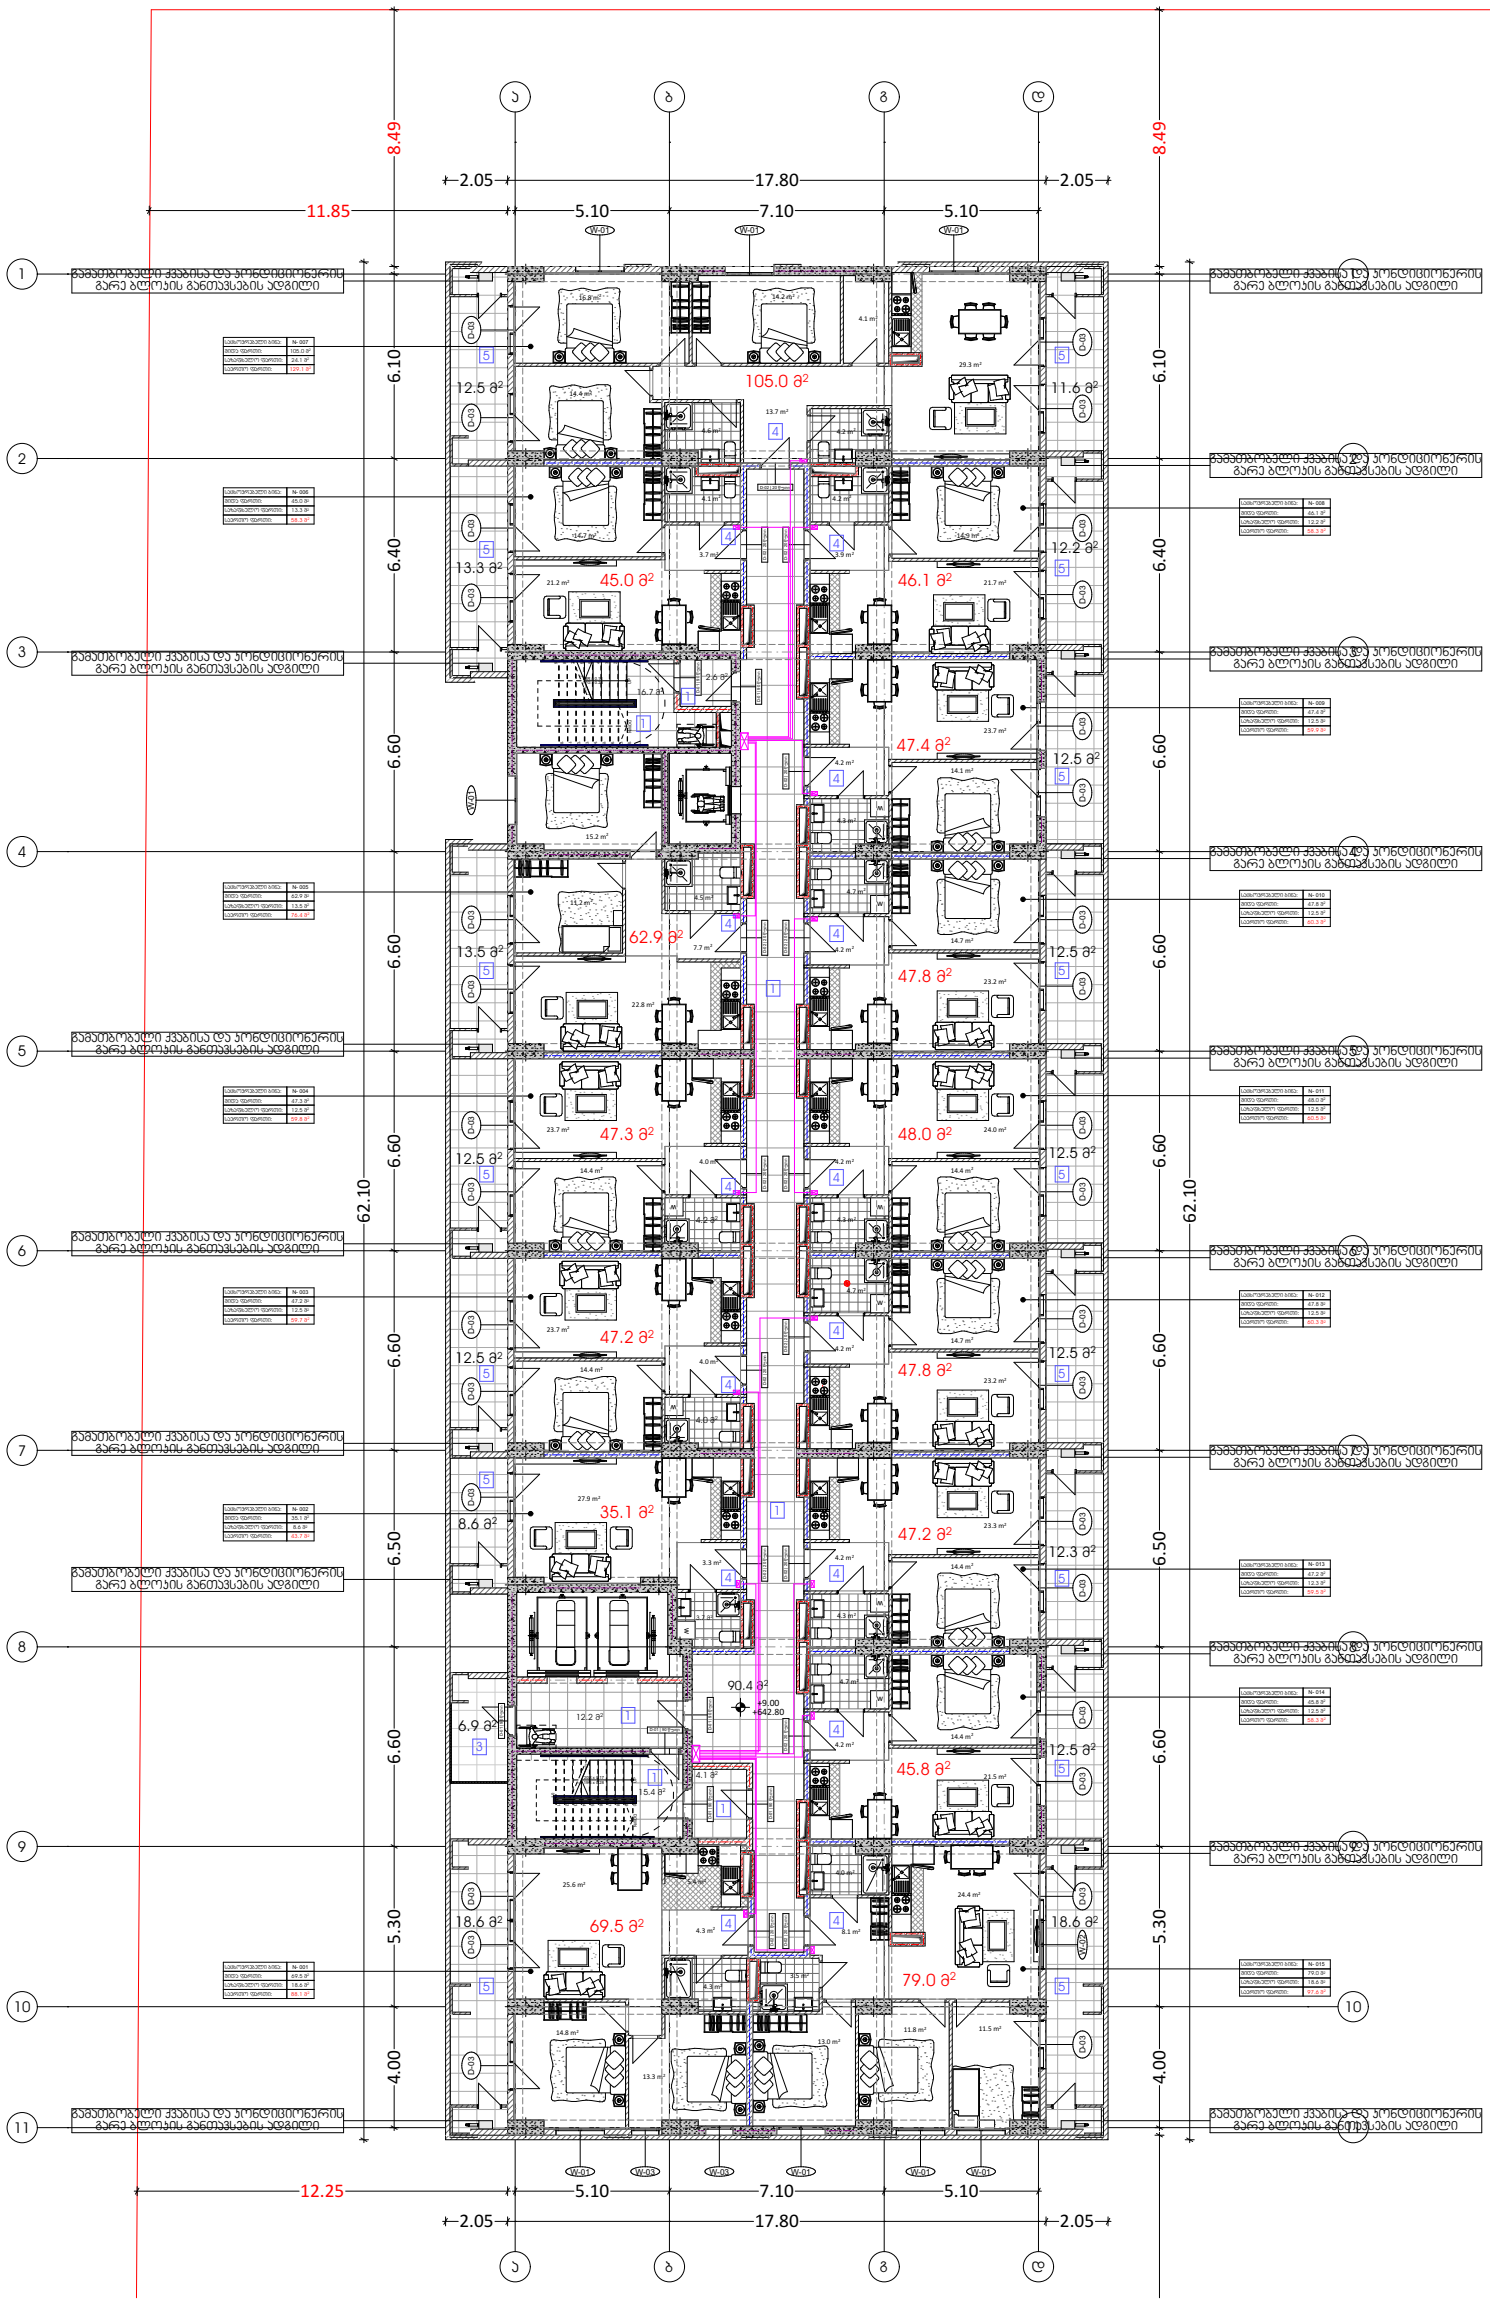

ტელეკომუნიკაციის გეგმა

ობიექტი

მრავალბინიანი საცხოვრებელი სახლი

მისამართი

ქალაქი თბილისი,
ლევან გოთუას ქუჩა N24ა

ს.კ. 01.10.13.004.237

პირობითი აღნიშვნები

- სატელეკომუნიკაციო გაყვანილობის ძირითადი გამანაწილებელი ფარი
- ძირითადი გამანაწილებელი ფარიდან მიმავალი სადენი

ფურცლის ზომა

A3

თბილისი 2025 წ.

სატელეკომუნიკაციო გაყვანილობის გეგმა სართულებზე ნიშნულით:

+9.00 / +12.30 / +15.60

სატელეკომუნიკაციო სქემები სართულებზე ნიშნულებით:

საცხოვრებელ ბინებში მოწყობილია მთავარი გამანაწილებელი სატელეკომუნიკაციო გაყვანილობის ფარები.
სატელეკომუნიკაციო გაყვანილობა მოეწყობა მესაკუთრეთა სურვილის მიხედვით

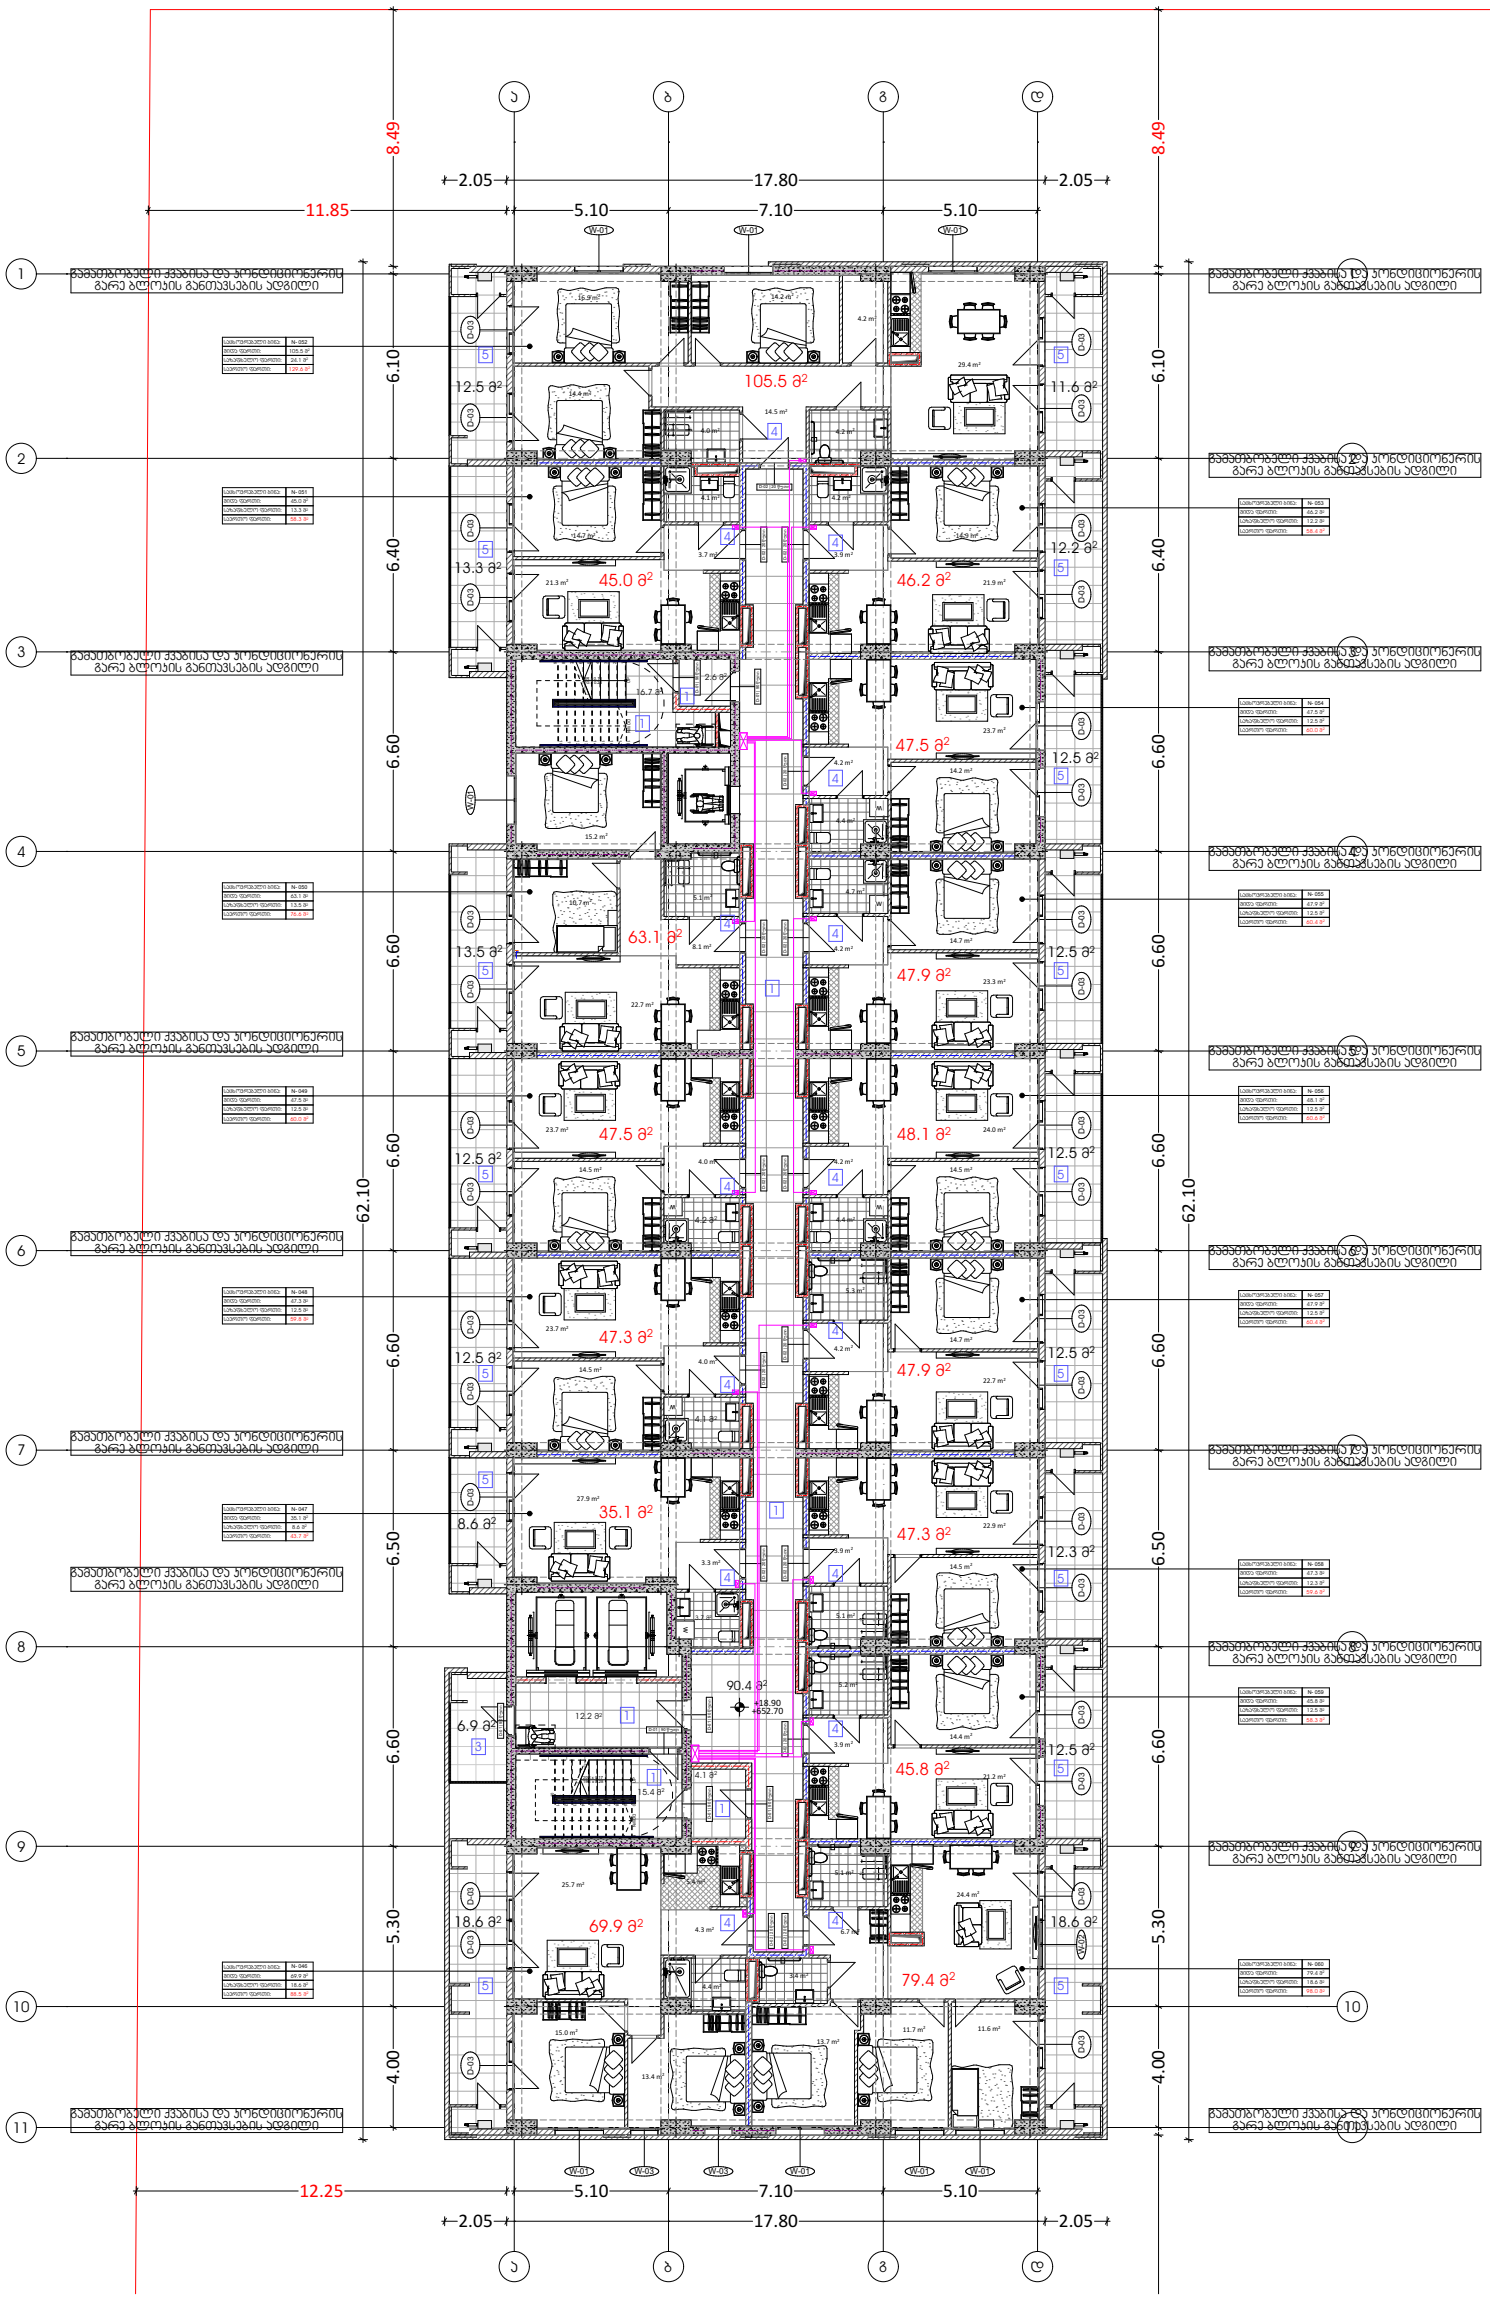

ტელეკომუნიკაციის გეგმა

ობიექტი

მრავალბინიანი საცხოვრებელი სახლი

მისამართი

ქალაქი თბილისი, ლევან გოთუას ქუჩა N24a

ს.კ. 01.10.13.004.237

პირობითი აღნიშვნები

- სატელეკომუნიკაციო გაყვანილობის ძირითადი გამანაწილებელი ფარი
- ძირითადი გამანაწილებელი ფარიდან მიმავალი სადენი

ფურცლის ზომა

A3

თბილისი 2025 წ.

სატელეკომუნიკაციო გაყვანილობის გეგმა სართულებზე ნიშნულით:

+18.90 / +22.20 / +25.50
+28.80 / +32.10 / +35.40
+38.70 / +42.00 / +45.30
+48.60 / +51.90 / +55.20
+58.50 / +61.80 / +65.10
+68.40 / +71.70

ელექტროგაყვანილობის სქემები

ქალაქი თბილისი,
ლევან გოთუას ქუჩა N24ა

ს.კ. 01.10.13.004.237

2025 წ.

ელ მომარაგების სისტემის აღწერა

საპროექტო ობიექტი წარნმოადგენს თერთმეტ სართულიან მრავალფუნქციურ საცხოვრებელ კომპლექსს.
ელექტრო მომარაგების სქემები დამუშავებულია არქიტექტურული პროექტის შესაბამისად
ელექტრო მომარაგების პროექტი მოიცავს შენობაში ელ. ენერგიის განაწილების სქემებს.

ელექტრო მომარაგება განხორციელდება ენერგო- სადისტრიბუციო კომპანიის მიერ გაცემული
ტექნიკური პირობის საბუძველზე.
განათების ქსელში გამოყენებული კაბელი - NYM-J 3x1,5
როზეტების ქსელში გამოყენებული კაბელი - NYM-J 3x2,5
გაყვანილობა შესრულდება ფარულად კედლის ლესვაში.

პირობითი აღნიშვნები

ელ. გამანაწილებელი ფარი

როზეტი

ჩამრთველი ერთი კლავიშით

ჩამრთველი ორი კლავიშით

სანათი

ძირითადი გამანაწილებელი ფარიდან მიმავალი სადენი

ელექტრო კაბელი როზეტების ქსელისთვის

სანათებთან დამაკავშირებელი სადენი

მაღალი ძაბვის კაბელი

შენიშვნა:
ყველა როზეტი მონტაჟდება იატაკის დონიდან 40სმ-ში,თუ არ არის მითითებული კონკრეტული სიმაღლე
ყველა ჩამრთველი მონტაჟდება იატაკის დონიდან 80სმ-ში.

ელექტრომომარაგების გეგმა სართულებზე ნიშნულებით:

ქალაქის ელექტრომომარაგების ძირითად ქსელთან დაერთება

კომერციულ ფართებში მოწყობილია მთავარი გამანაწილებელი ფარები.
ელექტროგაყვანილობა მოეწყობა მესაკუთრეთა სურვილის მიხედვით



ექსპლიკაცია	
1.	კიბის უჯრედი და სადარბაზო	84.0 მ²
2.	აპტ.სადგომის ფართი	1795.2 მ²
3.	დამხმარე ფართი	37.7 მ²
4.	კომერციული ფართი	711.0 მ²

ელექტროგაყვანილობის გეგმა

ობიექტი

მრავალბინიანი
საცხოვრებელი
სახლი

მისამართი

ქალაქი თბილისი,
ლევან გოთუას ქუჩა N24ა

ს.კ. 01.10.13.004.237

პირობითი აღნიშვნები

- ელ. გამანაწილებელი ფარი
- როზეტი
- ჩამრთველი ერთი კლავიშით
- ჩამრთველი ორი კლავიშით
- სანათი
- ძირითადი გამანაწილებელი ფარიდან მიმავალი სადენი
- ელექტრო კაბელი როზეტის ქსელისთვის
- სანათებთან დამაკავშირებელი სადენი
- მაღალი ძაბვის კაბელი

ფურცლის ზომა

A3

თბილისი 2025 წ.

ელექტროგაყვანილობის გეგმა სართულებზე ნიშნულით:

+0.00

ელექტრომომარაგების გეგმა სართულებზე ნიშნულებით:

კომერციულ ფართებში მოწყობილია მთავარი გამანაწილებელი ფარები.
ელექტროგაყვანილობა მოეწყობა მესაკუთრეთა სურვილის მიხედვით

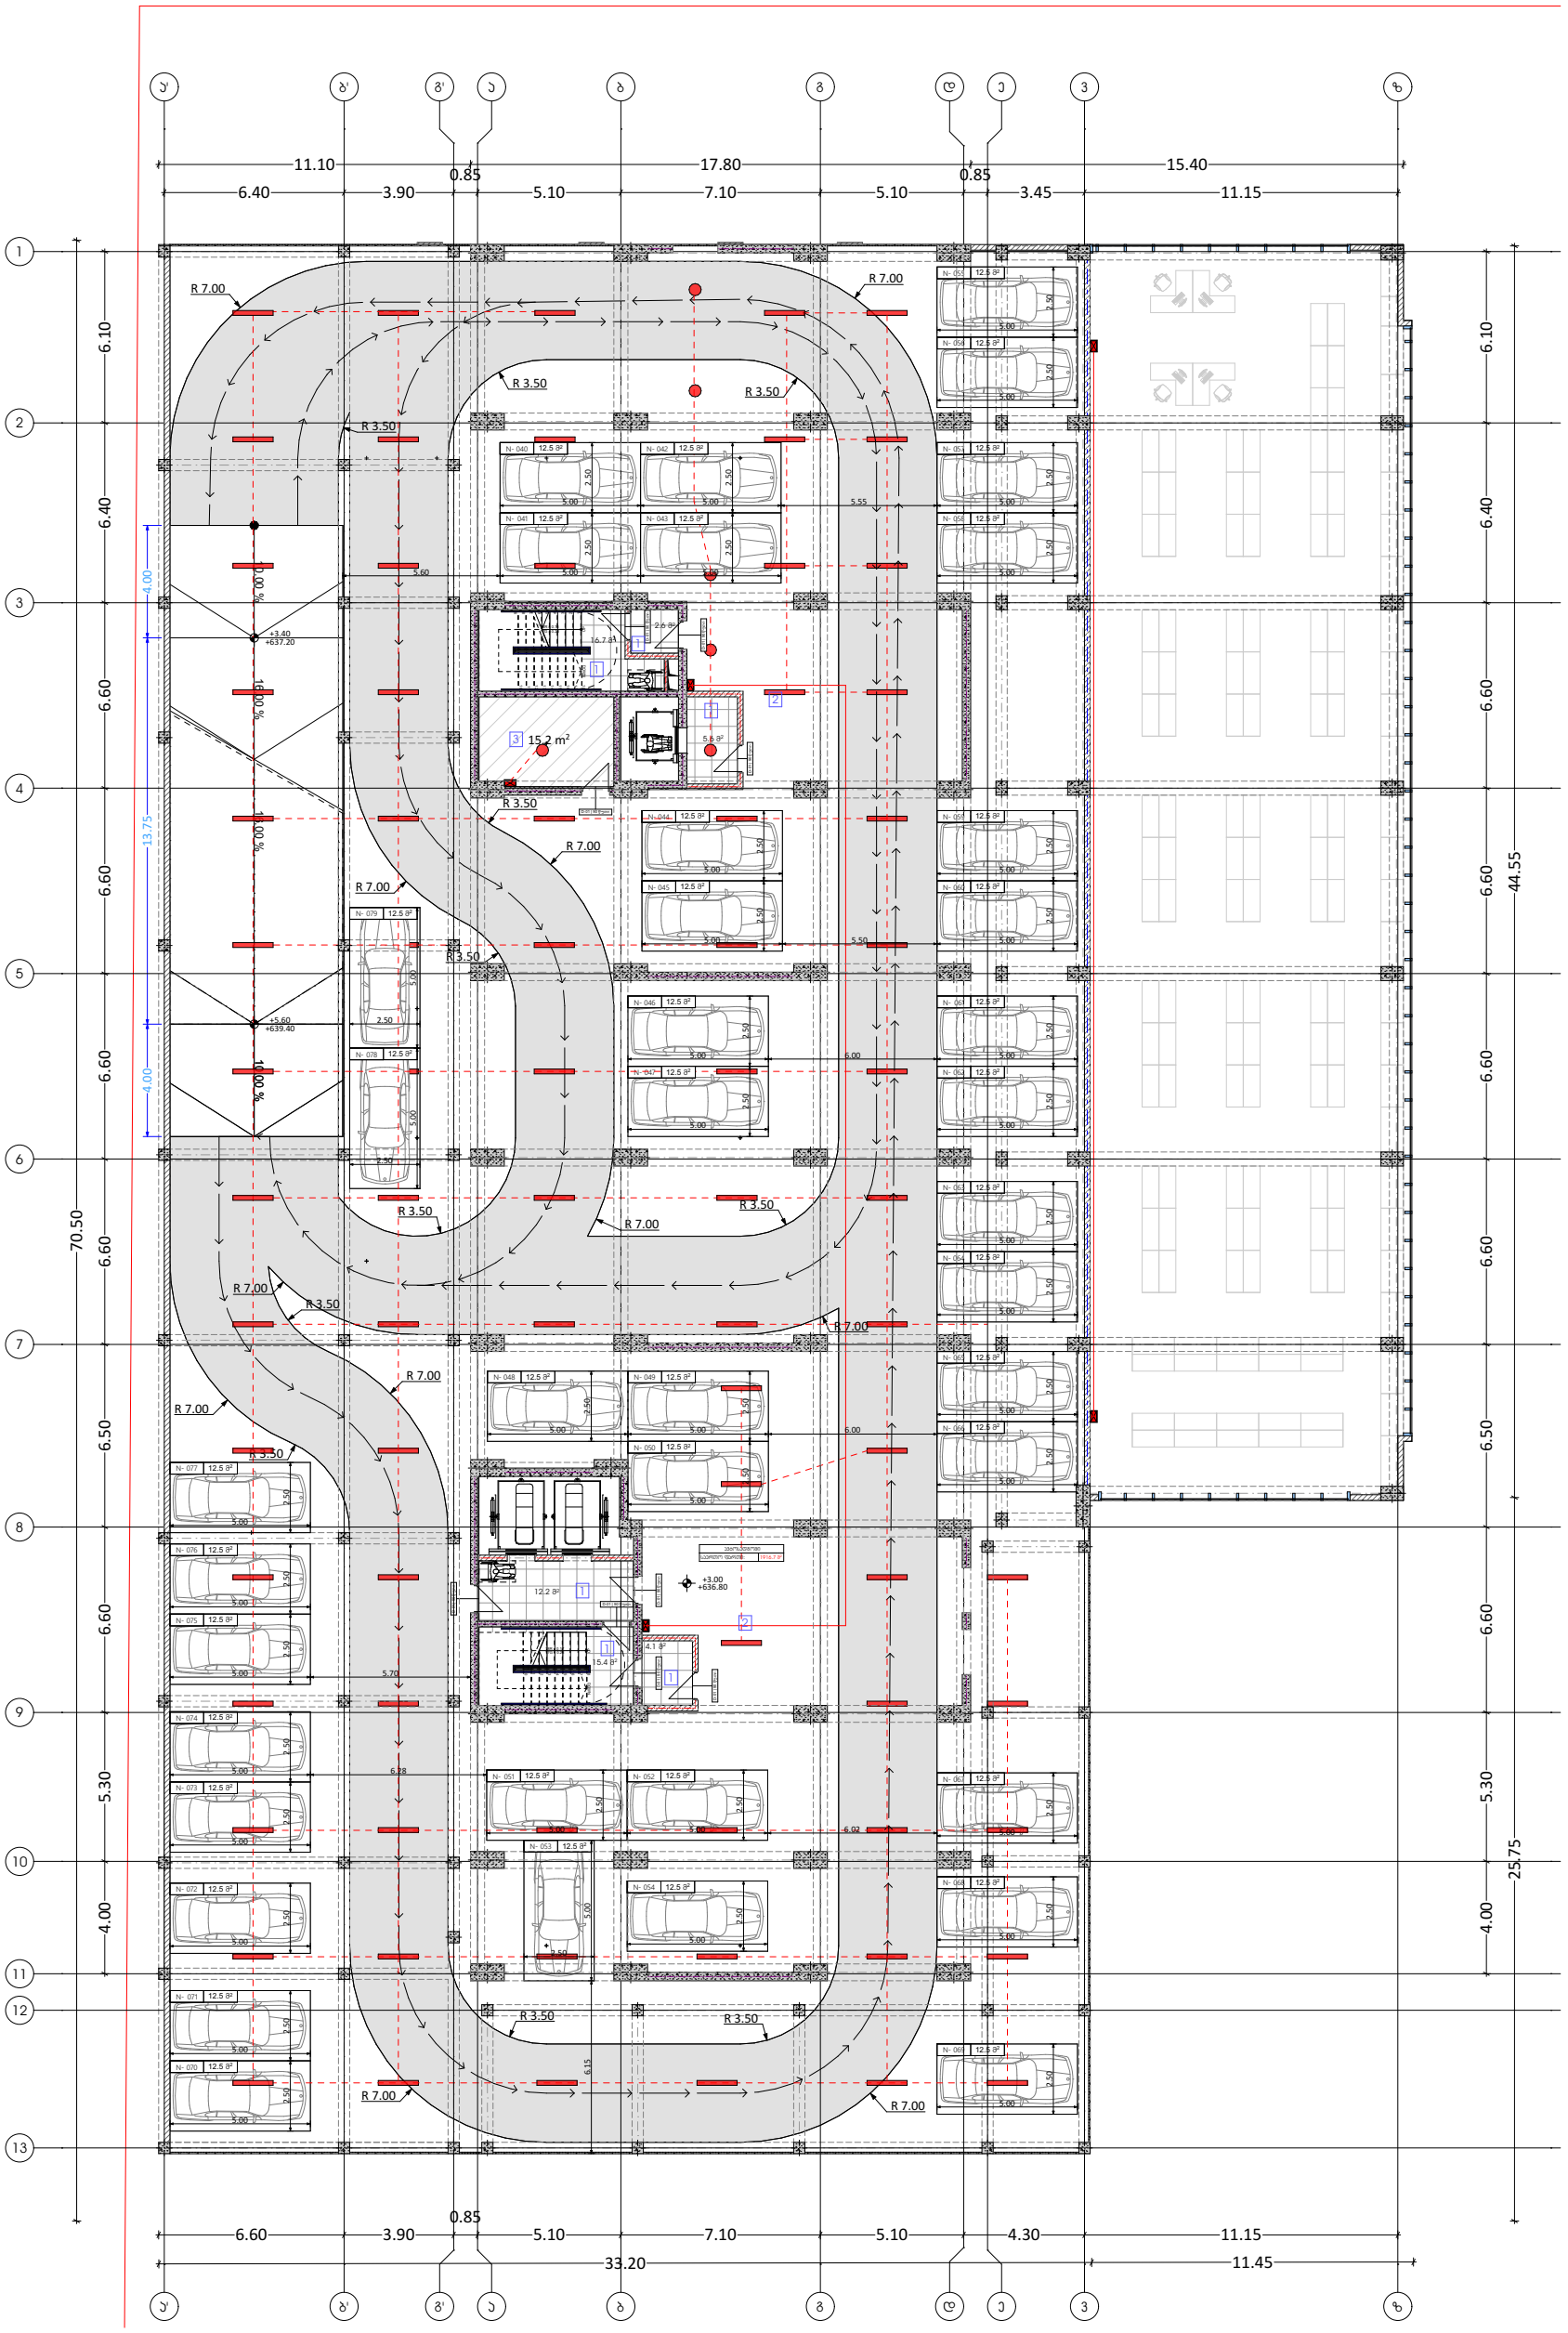

ელექტროგაყვანილობა
გეგმა

ობიექტი

მრავალბინიანი
საცხოვრებელი
სახლი

მისამართი

ქალაქი თბილისი,
ლევან გოთუას ქუჩა N24ა

ს.კ. 01.10.13.004.237

პირობითი აღნიშვნები

- ელ. გამანაწილებელი ფარი
- როზეტი
- ჩამრთველი ერთი კლავიშით
- ჩამრთველი ორი კლავიშით
- სანათი
- ძირითადი გამანაწილებელი ფარიდან მიმავალი სადენი
- ელექტრო კაბელი როზეტის ქსელისთვის
- სანათებთან დამაკავშირებელი სადენი
- მაღალი ძაბვის კაბელი

ფურცლის ზომა

A3

თბილისი 2025 წ.

ელექტროგაყვანილობის
გეგმა სართულებზე
ნიშნულით:

+3.00

ელექტრომომარაგების გეგმა სართულებზე ნიშნულებით:

კომერციულ ფართებში მოწყობილია მთავარი გამანაწილებელი ფარები.
ელექტროგაყვანილობა მოეწყობა მესაკუთრეთა სურვილის მიხედვით

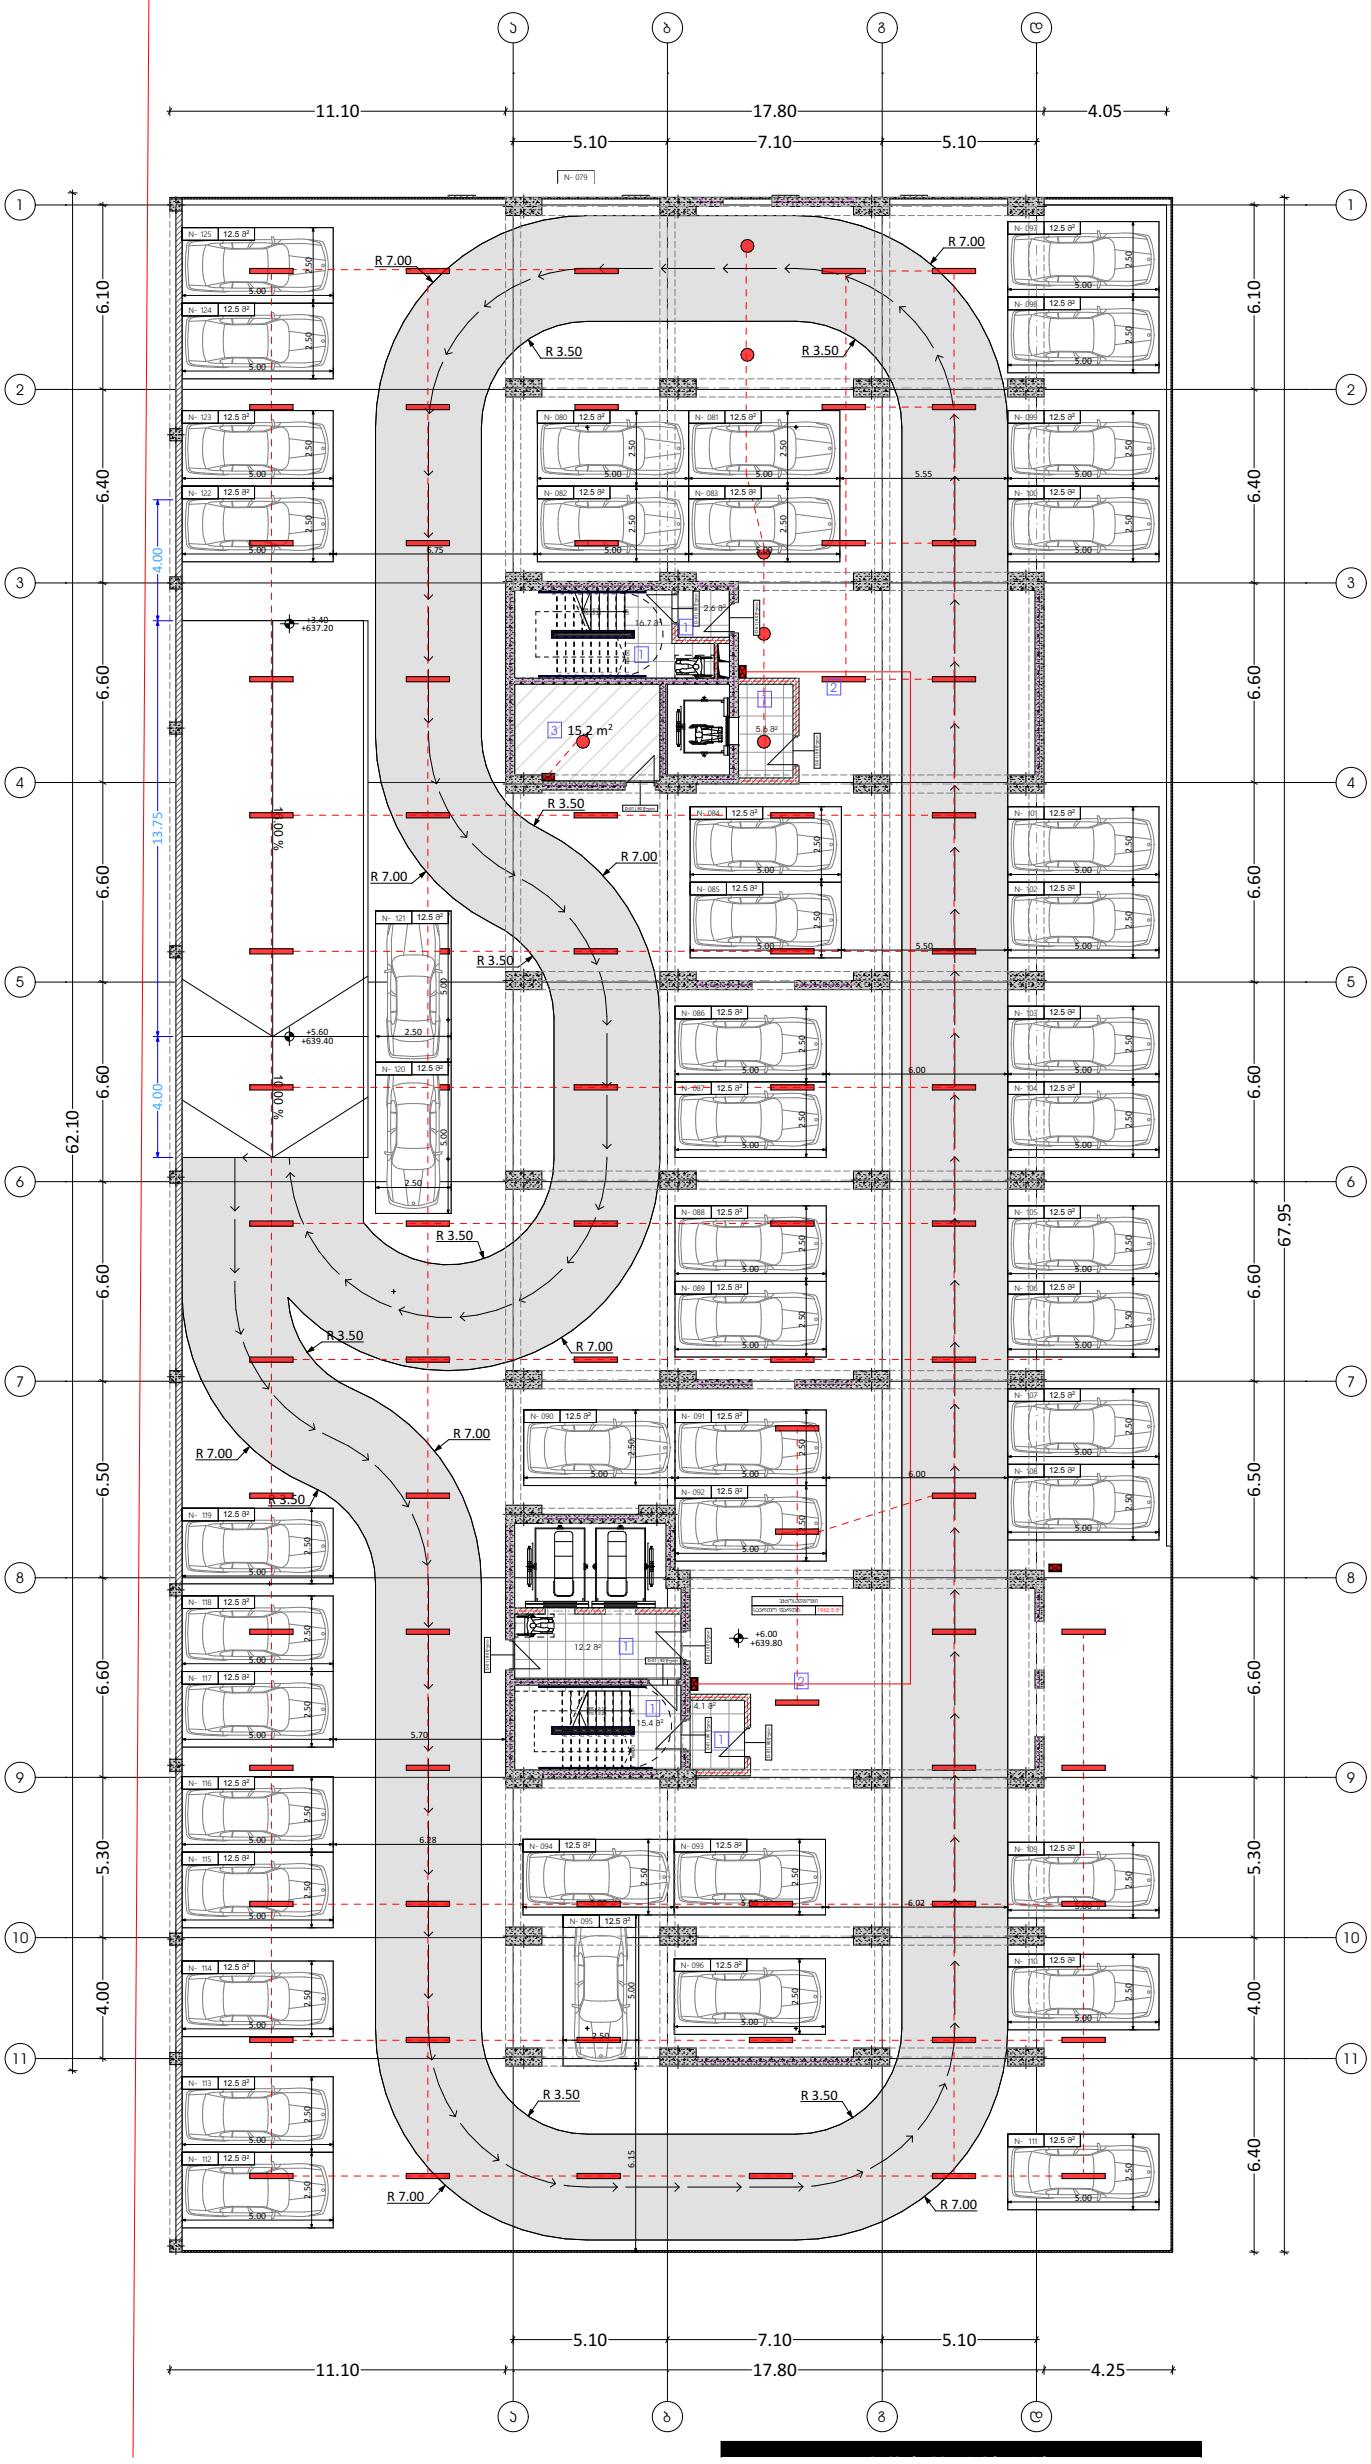

ელექტროგაყვანილობის გეგმა

ობიექტი

მრავალბინიანი საცხოვრებელი სახლი

მისამართი

ქალაქი თბილისი, ლევან გოთუას ქუჩა N24ა

ს.კ. 01.10.13.004.237

პირობითი აღნიშვნები

- ელ. გამანაწილებელი ფარი
- როზეტი
- ჩამრთველი ერთი კლავიშით
- ჩამრთველი ორი კლავიშით
- სანათი
- ძირითადი გამანაწილებელი ფარიდან მიმავალი სადენი
- ელექტრო კაბელი როზეტის ქსელისთვის
- სანათებთან დამაკავშირებელი სადენი
- მაღალი ძაბვის კაბელი

ფურცლის ზომა

A3

თბილისი 2025 წ.

ელექტროგაყვანილობის გეგმა სართულებზე ნიშნულით:

+6.00

ელექტრომომარაგების გეგმა სართულებზე ნიშნულებით:

საცხოვრებელ ბინებში მოწყობილია მთავარი გამანაწილებელი ფარები.
ელექტროგაყვანილობა მოეწყობა მესაკუთრეთა სურვილის მიხედვით

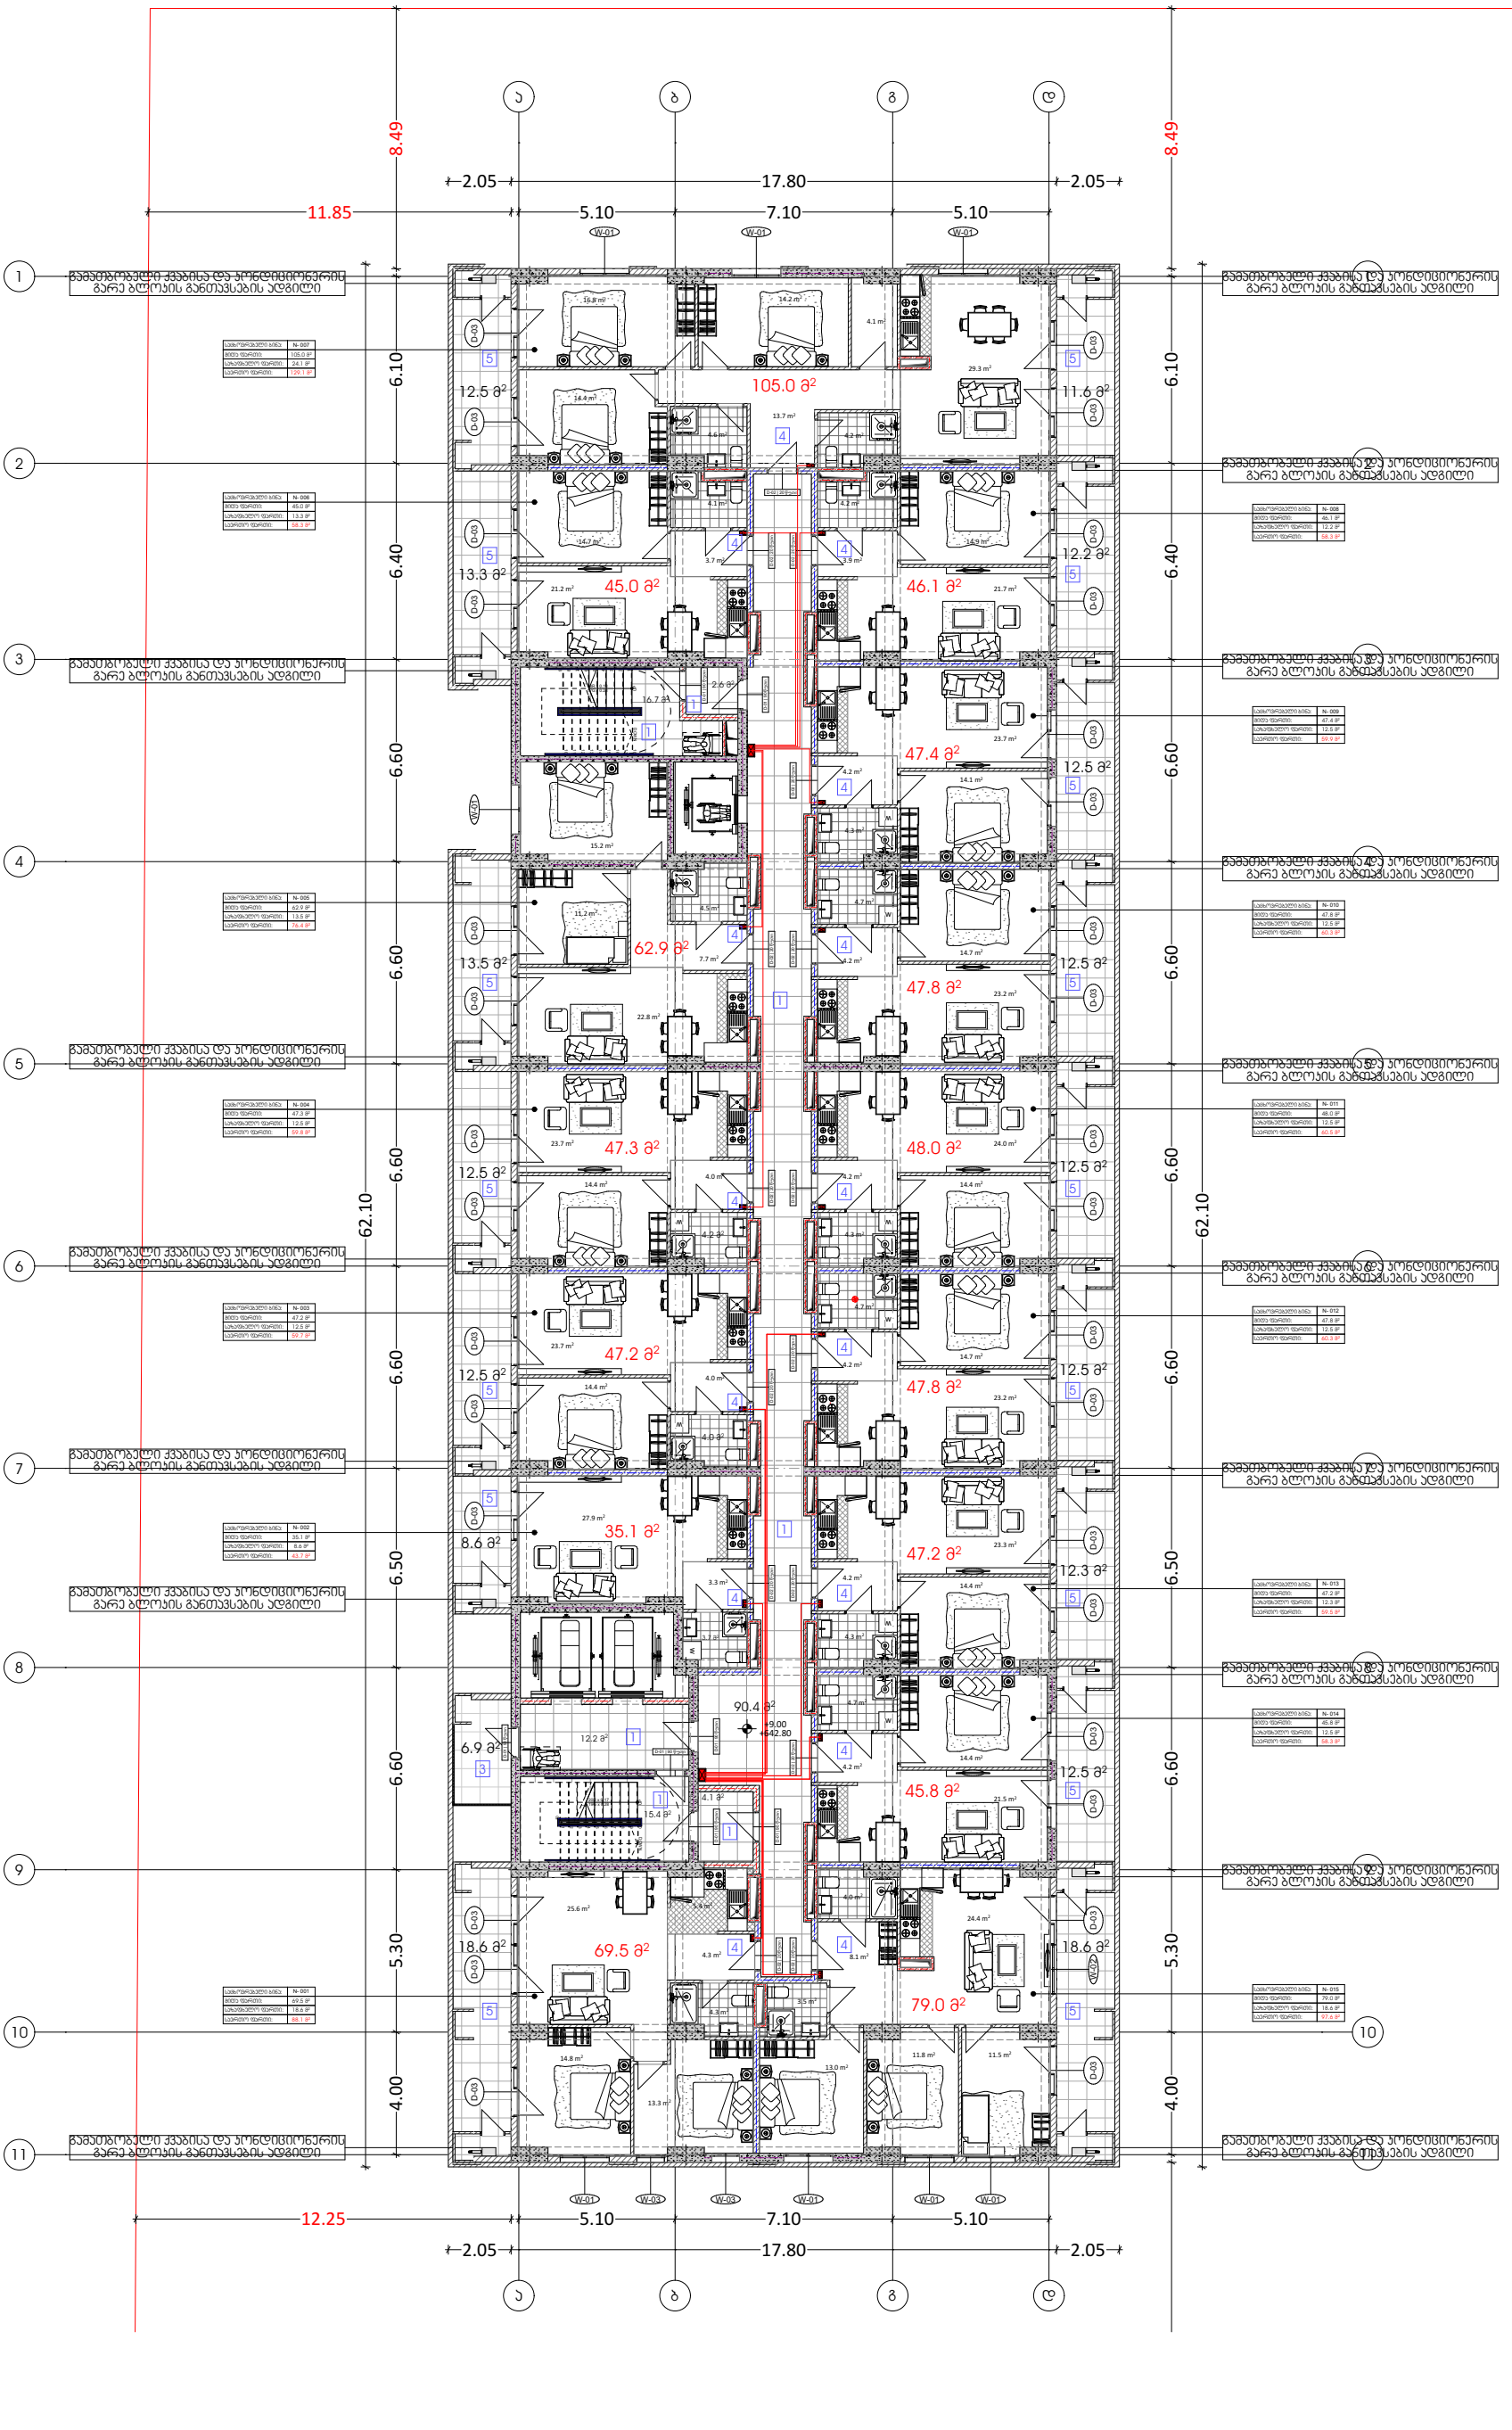

ელექტროგაყვანილობის გეგმა

ობიექტი

მრავალბინიანი საცხოვრებელი სახლი

მისამართი

ქალაქი თბილისი, ლევან გოთუას ქუჩა N24ა

ს.კ. 01.10.13.004.237

პირობითი აღნიშვნები

- ელ. გამანაწილებელი ფარი
- როზეტი
- ჩამრთველი ერთი კლავიშით
- ჩამრთველი ორი კლავიშით
- სანათი
- ძირითადი გამანაწილებელი ფარიდან მიმავალი სადენი
- ელექტრო კაბელი როზეტის ქსელისთვის
- სანათებთან დამაკავშირებელი სადენი
- მაღალი ძაბვის კაბელი

ფურცლის ზომა

A3

თბილისი 2025 წ.

ელექტროგაყვანილობის გეგმა სართულებზე ნიშნულით:

+9.00 / +12.30 / +15.60

ელექტრომომარაგების გეგმა სართულებზე ნიშნულებით:

**საცხოვრებელ ბინებში მოწყობილია მთავარი გამანაწილებელი ფარები.
ელექტროგაყვანილობა მოეწყობა მესაკუთრეთა სურვილის მიხედვით**

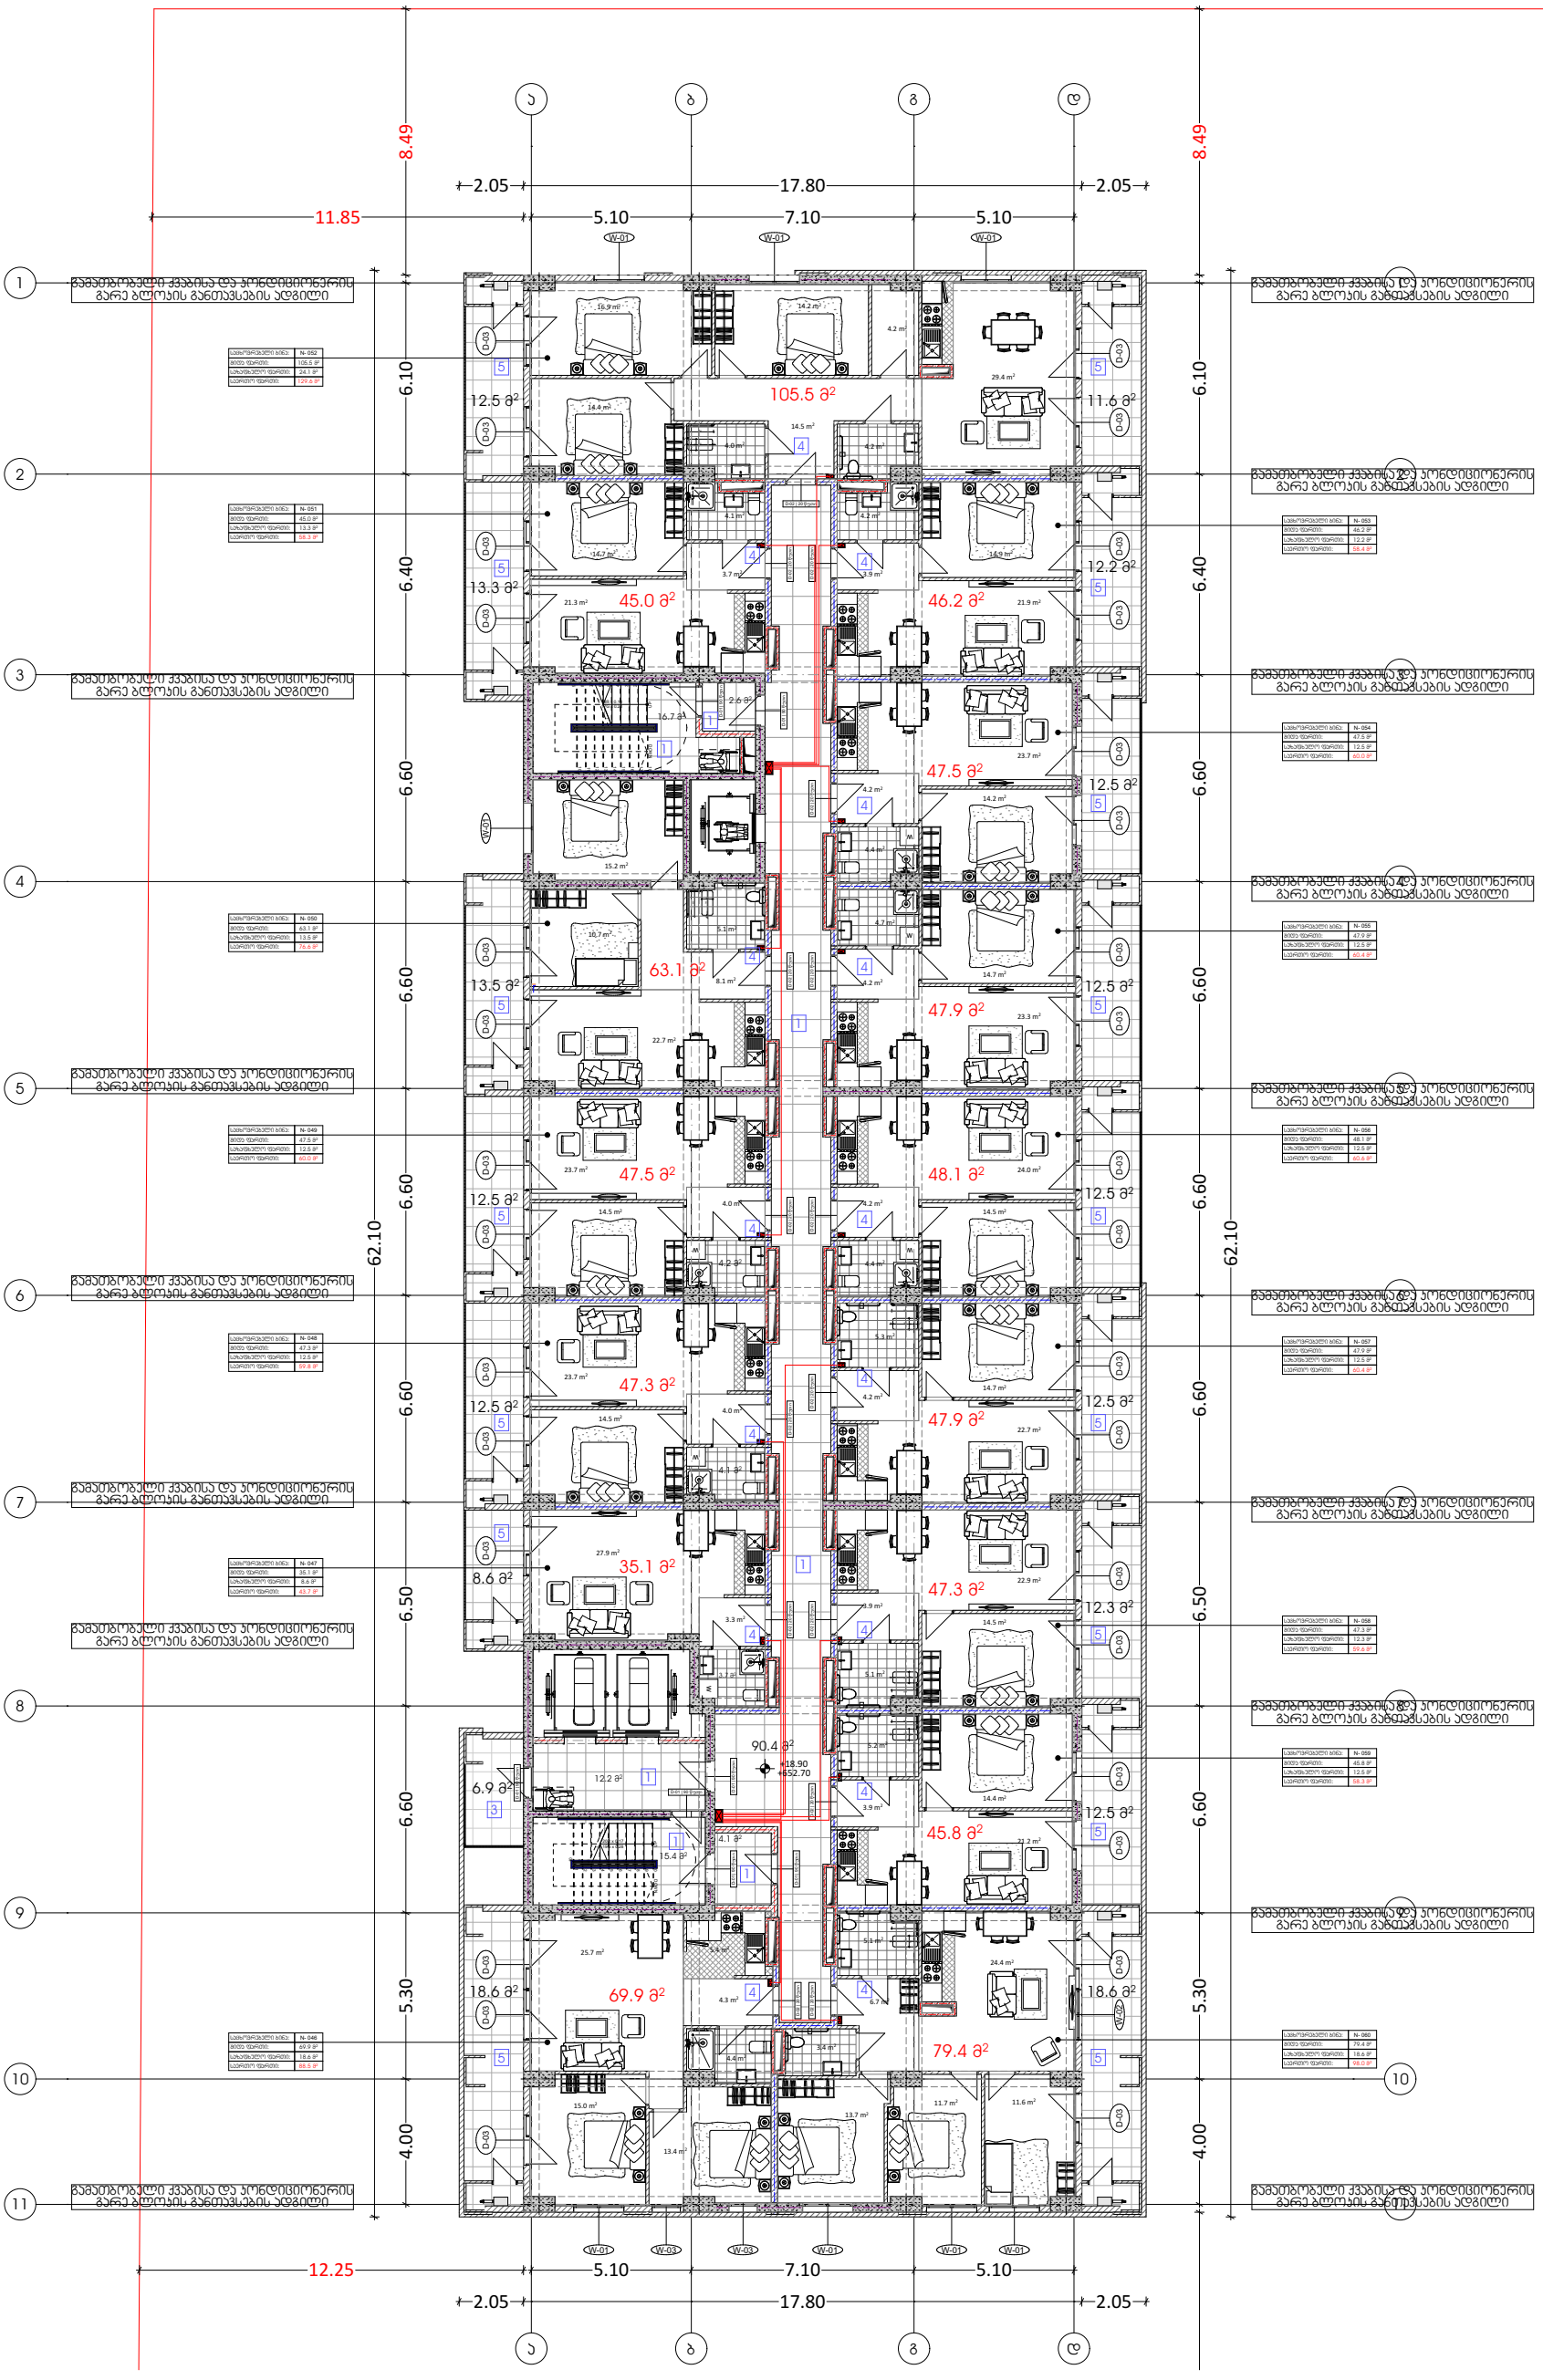

ელექტროგაყვანილობის გეგმა

ობიექტი

მრავალბინიანი საცხოვრებელი სახლი

მისამართი

ქალაქი თბილისი, ლევან გოთუას ქუჩა N24ა

ს.კ. 01.10.13.004.237

პირობითი აღნიშვნები

- ელ. გამანაწილებელი ფარი
- როზეტი
- ჩამრთველი ერთი კლავიშით
- ჩამრთველი ორი კლავიშით
- სანათი
- ძირითადი გამანაწილებელი ფარიდან მიმავალი სადენი
- ელექტრო კაბელი როზეტის ქსელისთვის
- სანათებთან დამაკავშირებელი სადენი
- მაღალი ძაბვის კაბელი

ფურცლის ზომა

A3

თბილისი 2025 წ.

ელექტროგაყვანილობის გეგმა სართულებზე ნიშნულით:

+18.90 / +22.20 / +25.50
+28.80 / +32.10 / +35.40
+38.70 / +42.00 / +45.30
+48.60 / +51.90 / +55.20
+58.50 / +61.80 / +65.10
+68.40 / +71.70