
15/03/23 ნოტის № 6339286 ბრძანებით მეთანხმებული შენობა

გეგმა 0.000 ნიშნულზე

მ. 1:100

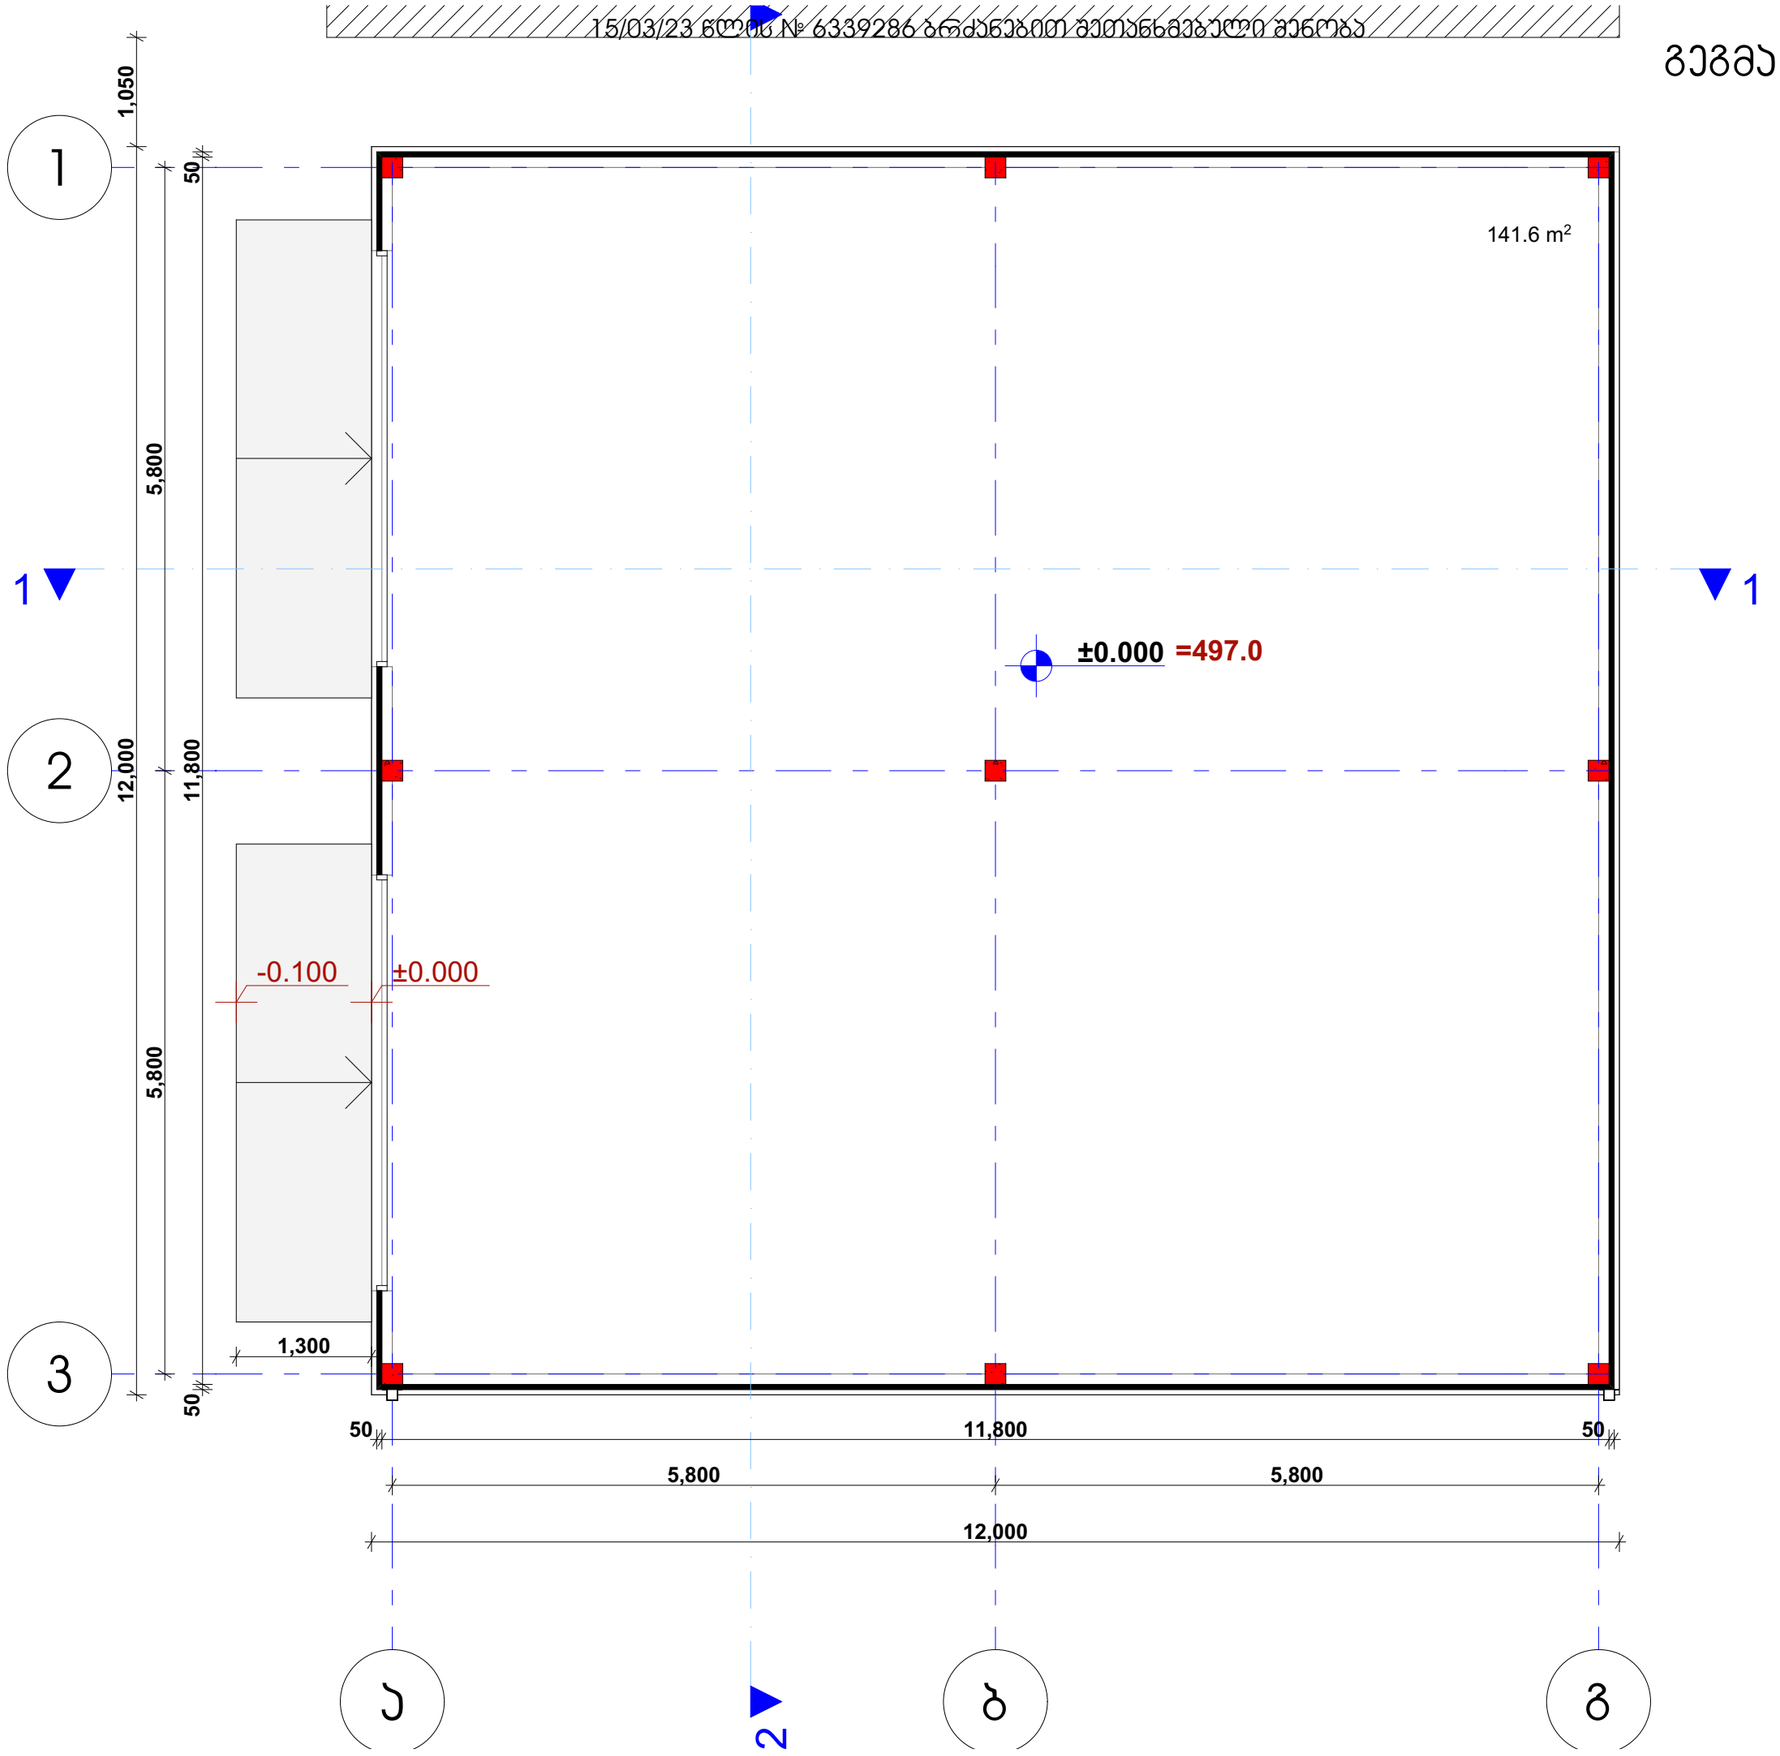

15/03/23 ნდობის № 6339286 ბრძანებით მოთანხმებული შენობა

გადახურვის გეგმა

მ. 1:100

