ტოპოგრაფიული რუკა



პირობითი აღნიშვნები

საცხოვრებელი შენობა	წყალი
არასაცხოვრებელი შენობა	ბორდიური
ფარდული	ასფალტის გზა
სამბური	ბრუნტის გზა
დანგრეული შენობა	რკინიგზა
რეზერვუარი	მთავარი იზოკიმზი
ელ. ქვესადგური	იზოკიმზი სიმაღლით
მიწის ნაკვეთის საზღვარი	ქვის ღობე
მეზობლის მ/ნ საზღვარი	ლითონის ღობე
გაზი	ბეტონის ღობე
	მავთულბადის ღობე
	ნაყარი მიწა
	ჩამოშრეული ბრუნტი
	ქარსაცავი ზოლი
	ცოცხალი ღობე
	ხეები, პალმა, ბუჩქი
	ბოძები
	ბანათების ელ. ბოძი
	ონკანი, სამუალოშვალო გა
	ანძა, ანტენა

Ltd GeoCAD
ქ. თბილისი, თელავის ქ.№42
ტელ: 579 03 33 22
geocad2014@Gmail.com

დირექტორი	ლ. ხელგინიძე
შემსრულა	გ. ცქვიტიშვილი
დახაზა	ლ. ხელგინიძე
მისამართი	ქ. თბილისი, გამ. მელიქიშვილი №5
მ 1:500	GEO-CORS WGS 84 UTM T38
	01.05.2019

გენგეგმა

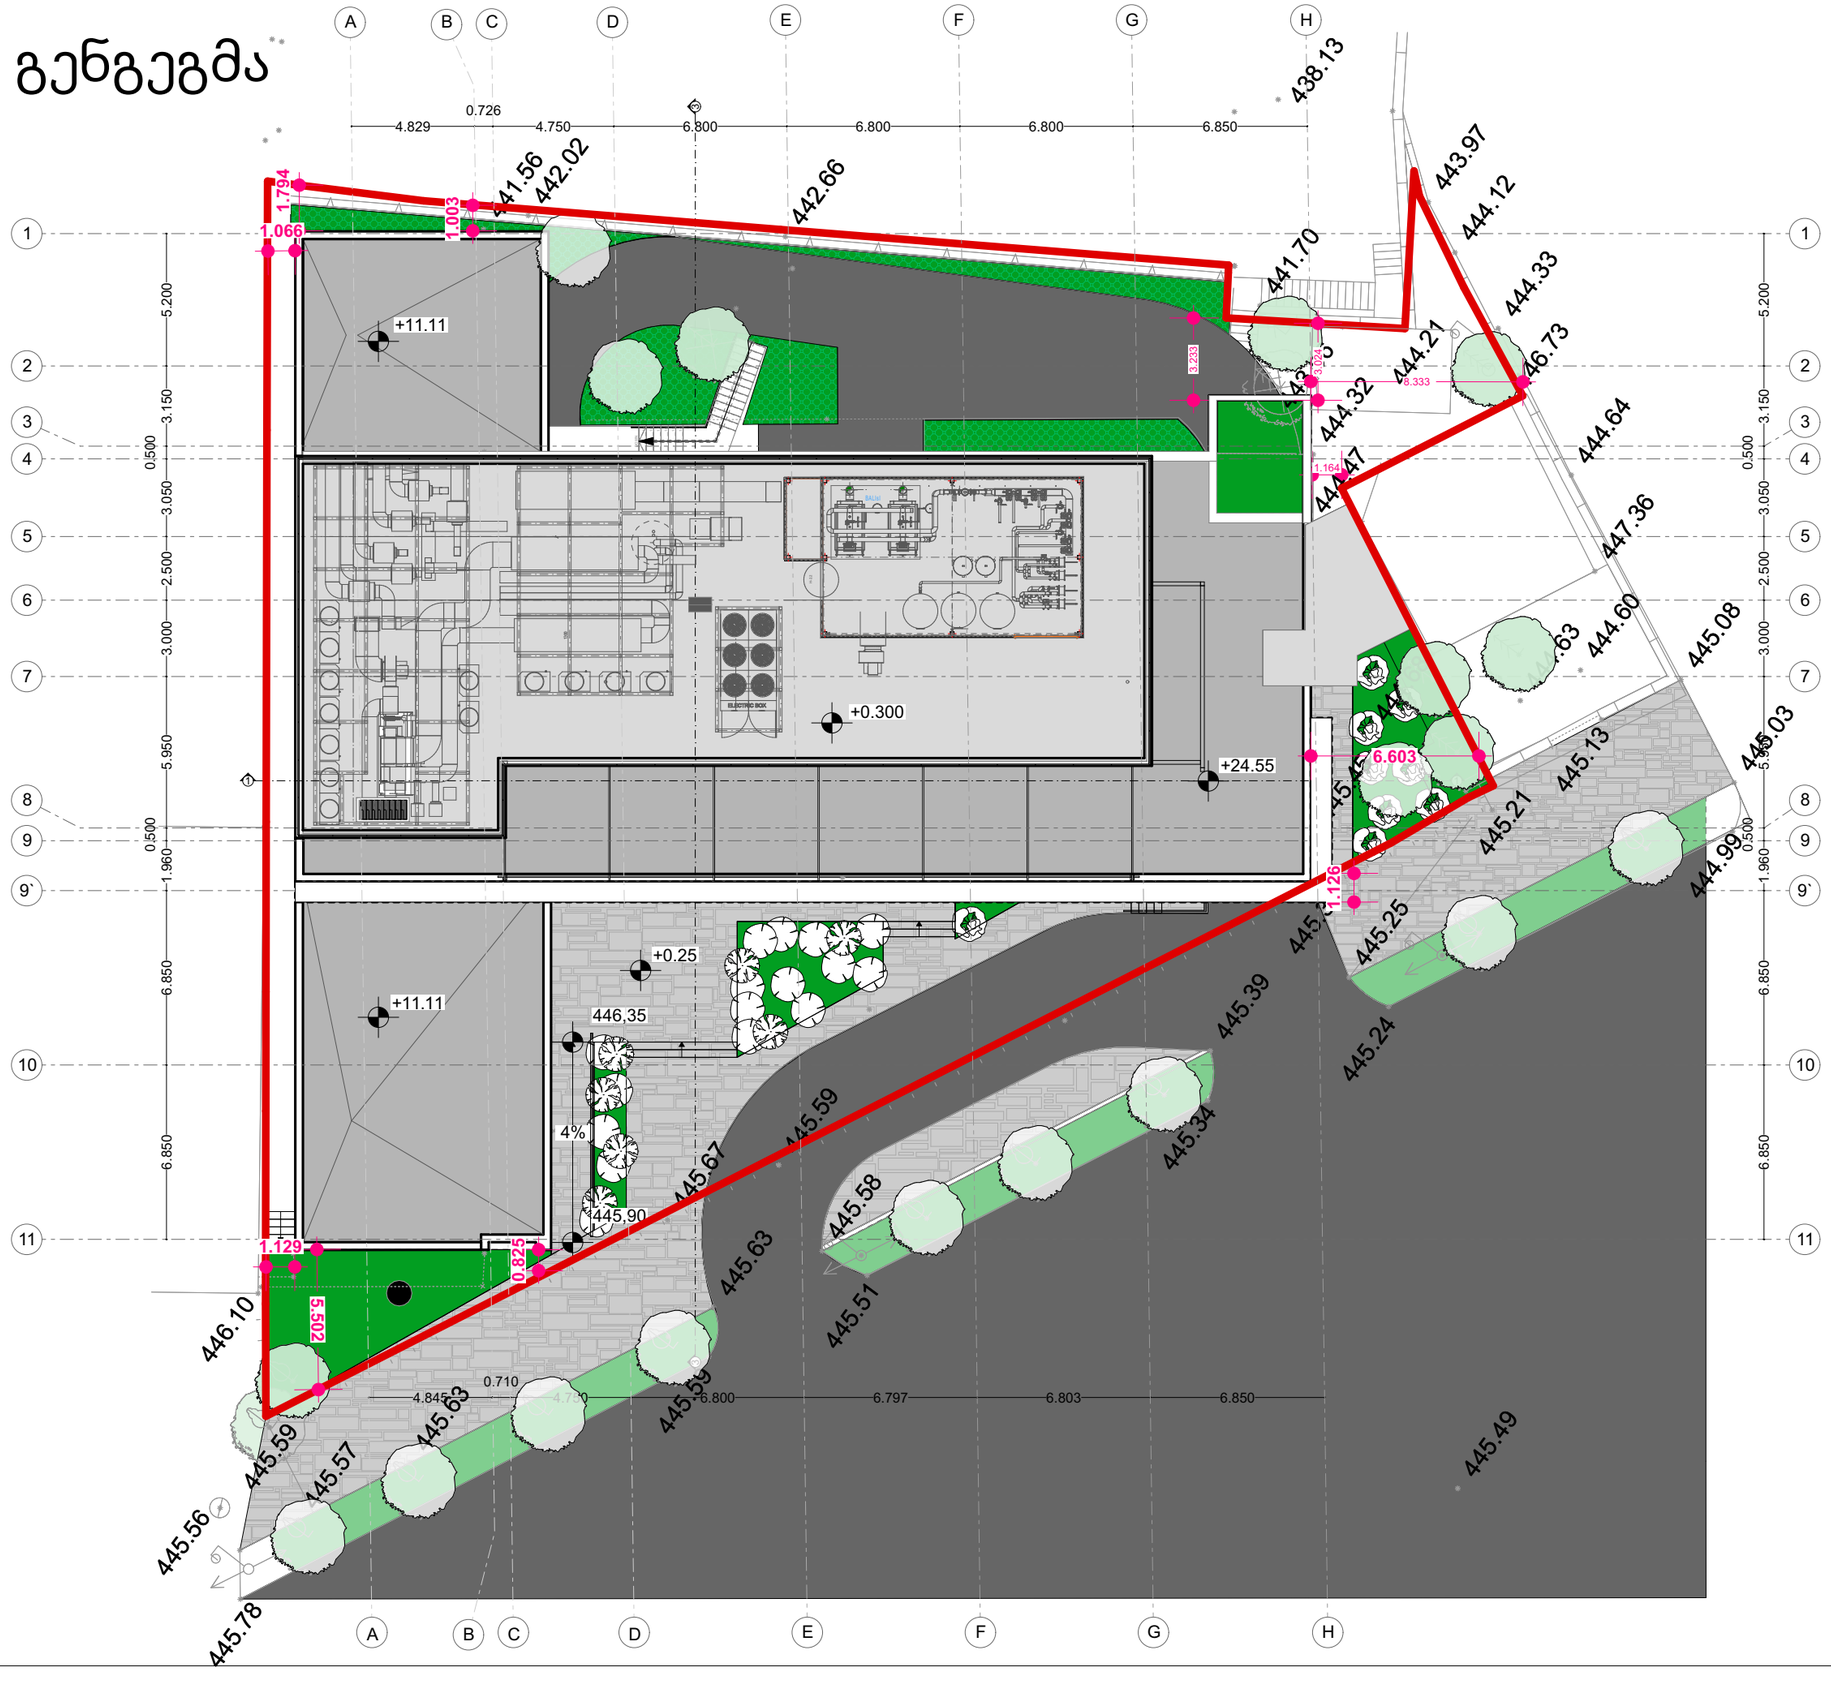

შ.პ.ს. „ქალაქპროექტი“

მრავალფუნქციური შენობა

გენგეგმა

ტერიტორიის საკადასტრო საზღვარი

შენიშვნა: კორექტირება შეეხო შიდა ეზოებს , შეიცვალა ნაწილობრივ კონფიგურაცია და ფართები დაკორექტირდა 41 დადგენილების შესაბამისად

ბ.ბ.ს მელიქიშვილი 066

დამკვეთი		
CITY PROJECT	ქობალისი, მთაწმინდის რაიონი, მელიქიშვილის გამზირი №5	
თანამდებობა	გვარი, სახელი	ხელმოწერა
დირექტორი	მ. მახათაძე	
მთ. არქიტექტორი	ლ.ცინცაძე	
არქიტექტორი	ვ.ამისულაშვილი	
23.02.2025		

				ფურც №
სტადია	ფორმატი	სულ.ფურც	მასშტაბი	თარიღი
არქპროექტი	a1		100	

სახანძრო-სამაშველო სამსახურის მიერ გამოსაყენებელი მისაერთებელი ჰიდრანტი №1, ე. ტატიშვილის ჩიხი



სახანძრო-სამაშველო სამსახურის მიერ გამოსაყენებელი მისაერთებელი ჰიდრანტი №2, პ. მელიქიშვილის გამზ.

