ჭრილი 1-1

ნიშნული ხაზი

შენიშვნა: ტექნიკური დანადგარებისთვის ნაწილობრივ გათვალისწინებულ იქნა წვიმისგან დამცავი მსუბუქი გადახურვები (ე.წ პენტჰაუსი)

ნიშნული ხაზი



შ.პ.ს. „ქალაქპროექტი“

მრავალფუნქციური შენობა

ჭრილი 1-1

ტერიტორიის საკადასტრო საზღვარი

(ე.წ პენტჰაუსი) ის განმარტება იხილეთ 41 ექსპერტიზის დოკუმენტში

დამკვეთი	შ.პ.ს მელიქიშვილი 1966		
CITY PROJECT	ქ.ობილისი, მთაწმინდის რაიონი, მელიქიშვილის გამზირი №5		
თანამდებობა	გვარი, სახელი	ხელმოწერა	
დირექტორი	მ. მახათაძე		
მთ. არქიტექტორი	ლ.ცინცაძე		
არქიტექტორი	ვ.ამხულაშვილი		

				ფურც №
სტადია	ფორმატი	სულ.ფურც	მასშტაბი	თარიღი
არქპროექტი	a1		1:100	23.02.2025

ჭრილი 2-2

შენიშვნა: ტექნიკური დანადგარებისთვის ნაწილობრივ გათვალისწინებულ იქნა წვიმისგან დამცავი მსუბუქი გადახურვები (ე.წ პენტჰაუსი)

ნიშნული ხაზი

ნიშნული ხაზი



შ.პ.ს. „ქალაქპროექტი“

მრავალფუნქციური შენობა

ჭრილი 2-2

ტერიტორიის საკადასტრო საზღვარი


შენიშვნა: კორექტირება შეეხო შიდა ტიხრებს , შეიცვალა ნაწილობრივ კონფიგურაცია და ფართები დაკორექტირდა 41 დადგენილების შესაბამისად

(ე.წ პენტჰაუსი) ის განმარტება იხილეთ 41 ექსპერტიზის დოკუმენტში

დამკვეთი	შ.პ.ს მელიქიშვილი 1166	
CITY PROJECT	ქობულეთი, მთაწმინდის რაიონი, მელიქიშვილის გამზირი №5	
თანამდებობა	გვარი, სახელი	ხელმოწერა
დირექტორი	მ. მახათაძე	
მთ. არქიტექტორი	ლ.ცინცაძე	
არქიტექტორი	ვ.აშისულაშვილი	

				ფურც №
სტადია	ფორმატი	სულ.ფურც	მასშტაბი	თარიღი
არქპროექტი	a1		100	23.02.2025

ჭრილი 3-3

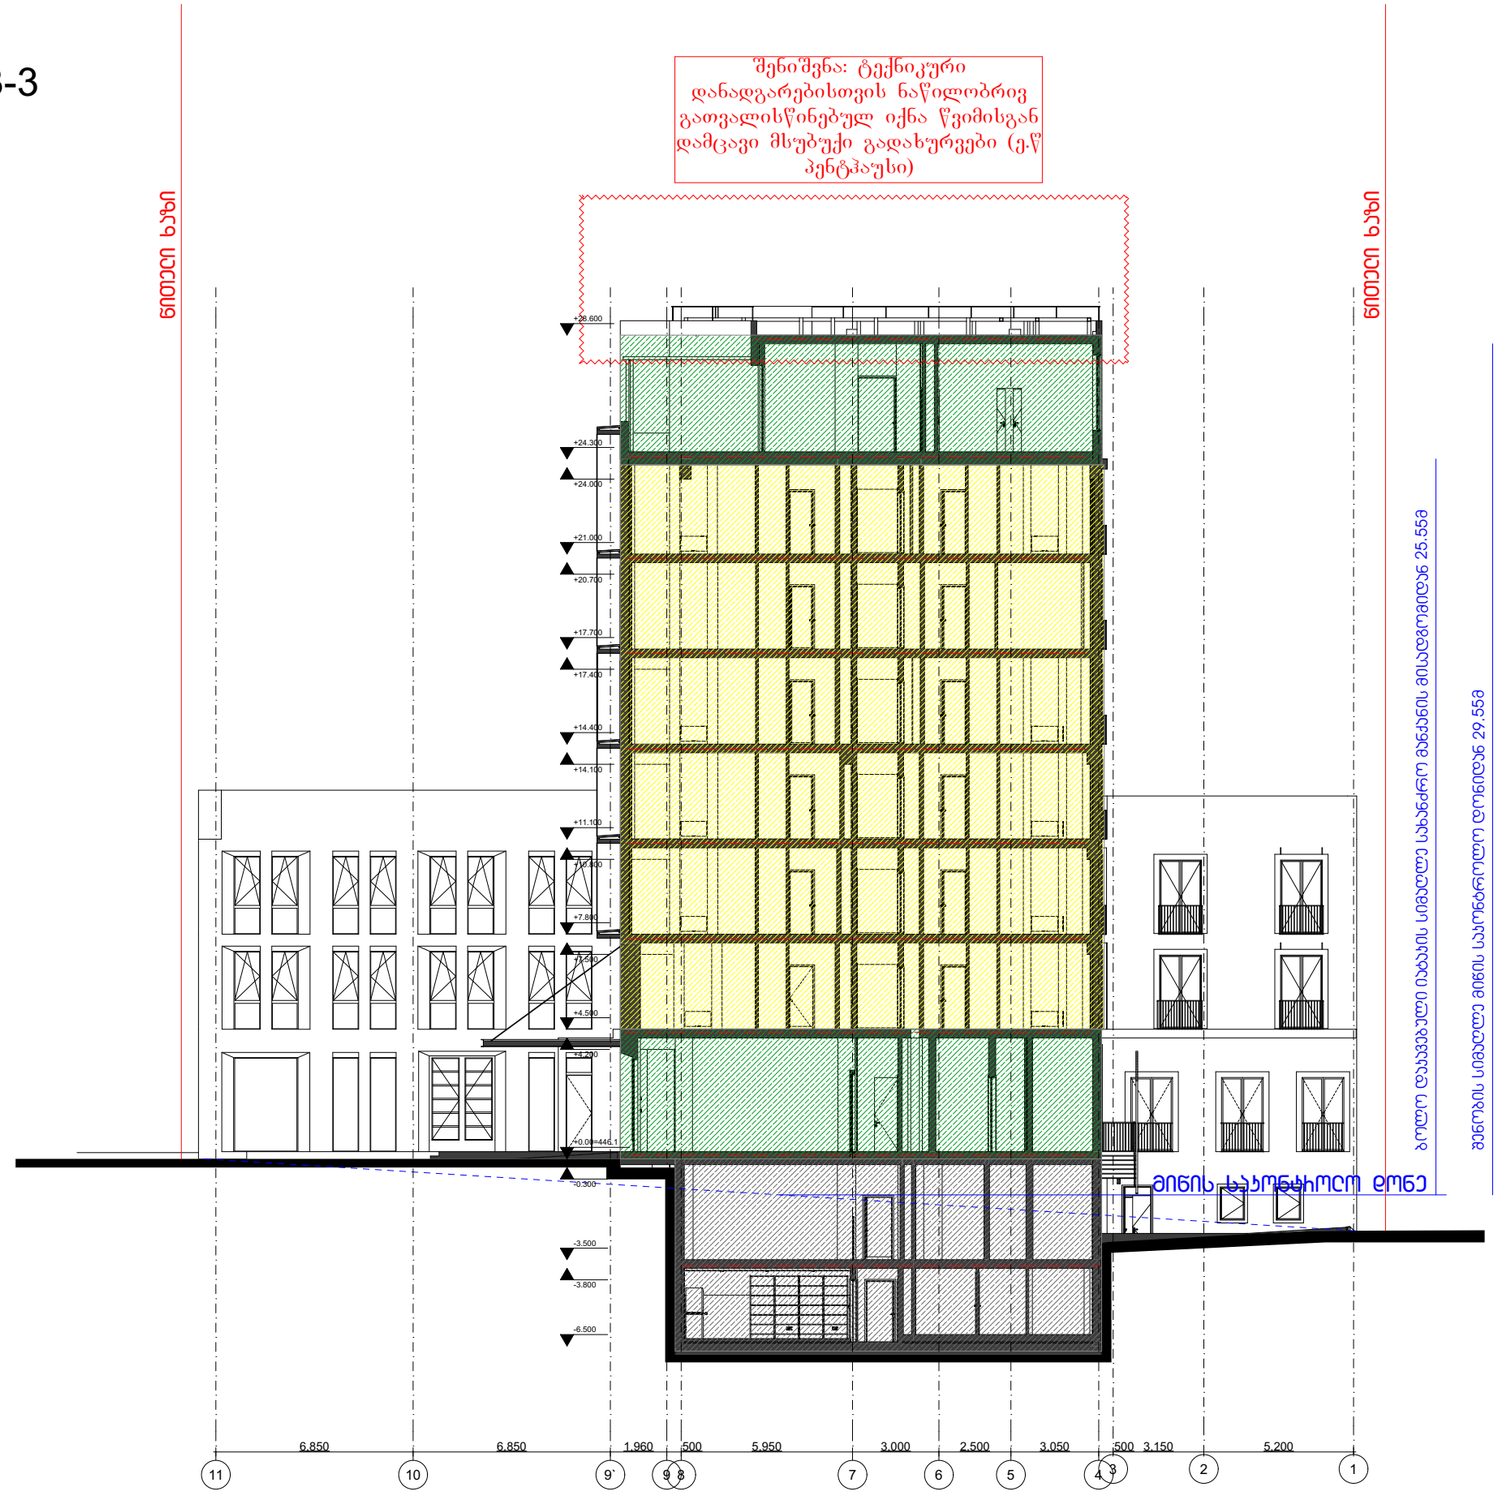

შ.პ.ს. „ქალაქპროექტი“

მრავალფუნქციური შენობა

ჭრილი 3-3

- — - ტერიტორიის საკადასტრო საზღვარი

(ე.წ პენტჰაუსი) ის განმარტება იხილეთ 41 ექსპერტიზის დოკუმენტში

დამკვეთი	შ.პ.ს მელიქიშვილი 066	
CITY PROJECT	ქ.თბილისი, მთაწმინდის რაიონი, მელიქიშვილის გამზირი №5	
თანამდებობა	გვარი, სახელი	ხელმოწერა
დირექტორი	მ. მახათაძე	
მთ. არქიტექტორი	ლ.ცინცაძე	
არქიტექტორი	ვ.აბისუალაშვილი	


სტადია	ფორმატი	სულ.ფურც	მასშტაბი	თარიღი
არქპროექტი	a1		100	23.02.2025

ფურც №

ჭრილი 3-3

ნიშნული ხაზი

შენიშვნა: ტექნიკური დანადგარებისთვის ნაწილობრივ გათვალისწინებულ იქნა წვიმისგან დამცავი მსუბუქი გადახურვები (ე.წ პენტჰაუსი)

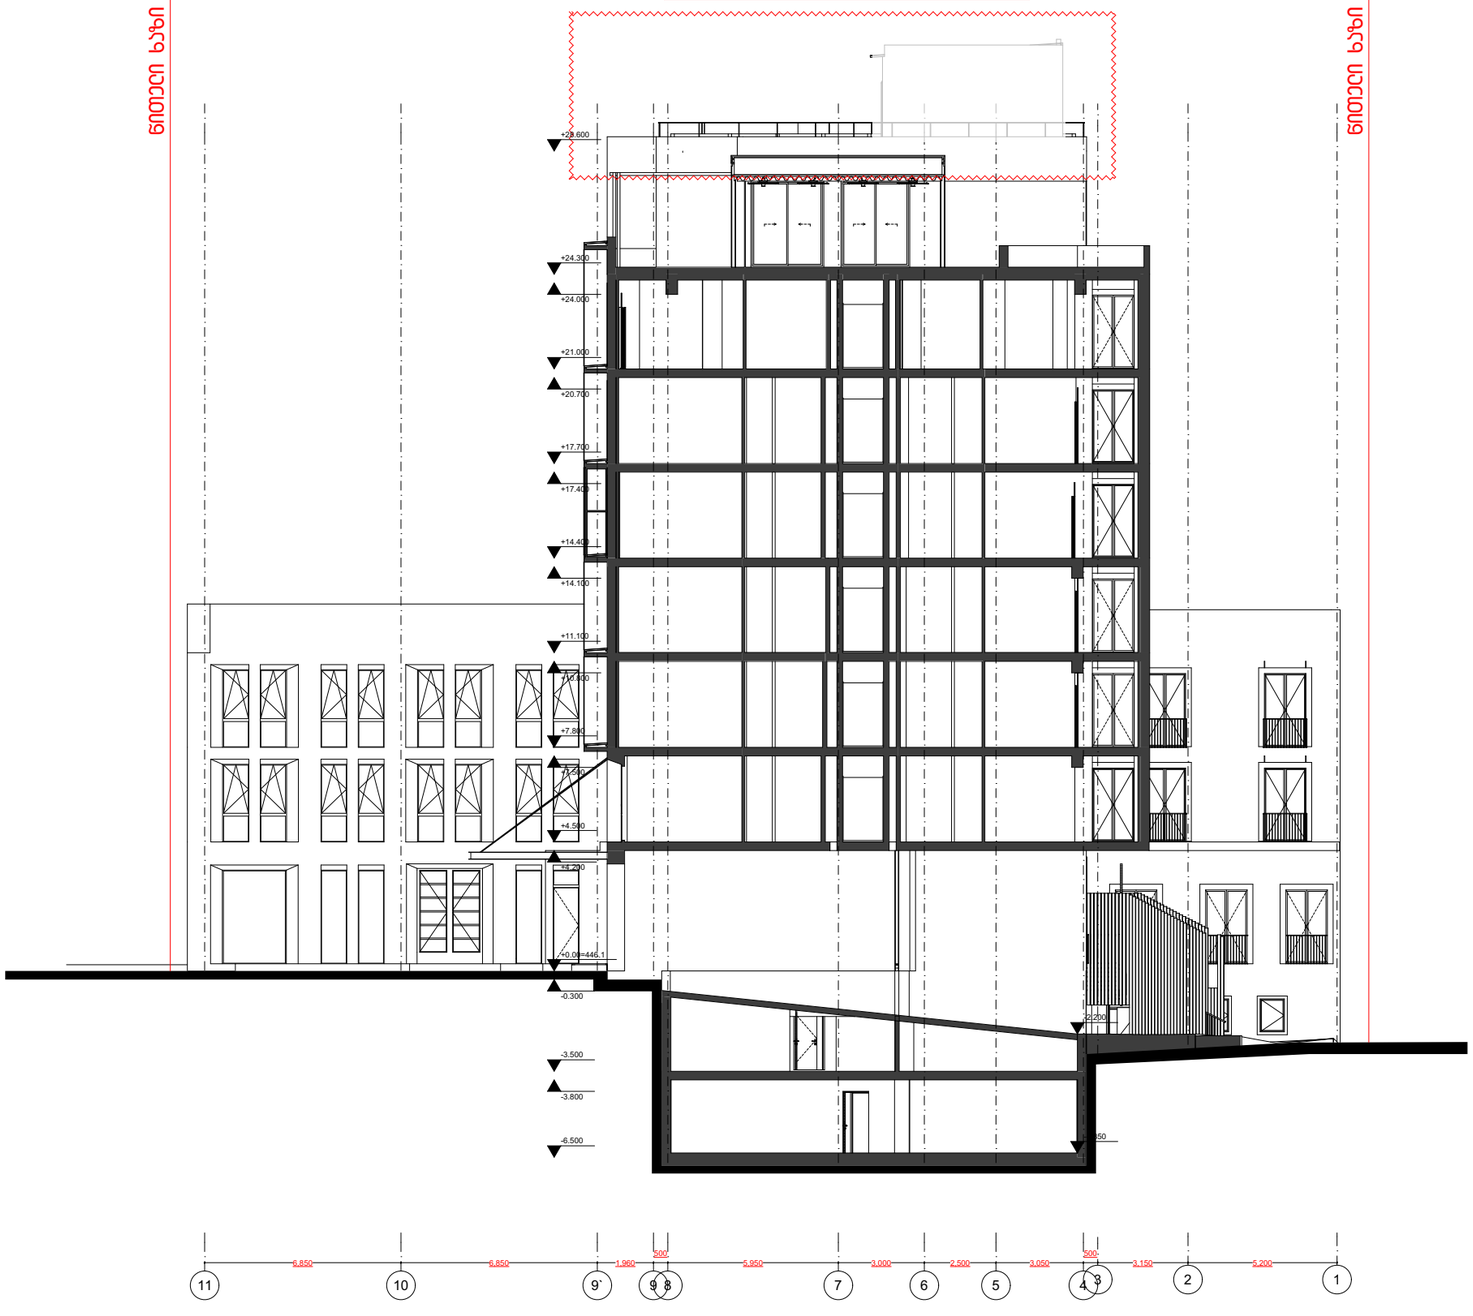

ნიშნული ხაზი

შ.პ.ს. „ქალაქპროექტი“

მრავალფუნქციური შენობა

ჭრილი 3-3

ტერიტორიის საკადასტრო საზღვარი

(ე.წ პენტჰაუსი) ის განმარტება იხილეთ 41 ექსპერტიზის დოკუმენტში

დამკვეთი	შ.პ.ს მელიქიშვილი 1966
CITY PROJECT	ქ.თბილისი, მთაწმინდის რაიონი, მელიქიშვილის გამზირი №5

თანამდებობა	გვარი, სახელი	ხელმოწერა
დირექტორი	მ. შახათაძე	
მთ. არქიტექტორი	ლ.ცინცაძე	
არქიტექტორი	ვ.ახისულაშვილი	

				ფურც №
სტადია	ფორმატი	სულ.ფურც	მასშტაბი	თარიღი
არქპროექტი	ა1		100	23.02.2025