ფასადი 7-1 ღერძებში



ფორმატი	A-3	თბილისი 2024 წ.
		დაკვეთა №

ტექნიკურ ეკონომიკური მაჩვენებლები

პირობითი ნიშნები

ნაკვეთის საზღვარი

არქიტექტურული ნიშნული

1. ნახაზზე საკონსტრუქციო შენობის ნაწილი მკვეთრადაა აბსოლუტურად ნიშნული
2. ნახაზზე ზომები მოცემულია მეტრებში
3. ნახაზის ყველა ცვლილება მშენებლობისას მეთანხმებული უნდა იყოს პროექტის ავტორთან

58.3 — საცხოვრებელი ფართების ჯამი
1.9 — საზაფხულო ფართების ჯამი

±0.000 არქიტექტურული ნიშნული

პირობითი ღერძი

1/1 ჭრილის ხაზი

0 1 2 3 4 5 6 7 8 9

პროექტის სახელწოდება

ქ. თბილისში, დიღუბა-წყნეთის რ-ნში, ხოშარაულის ქ. №29-ში, ა/ზომვითი ნახაზი

თანამდებობა	გვარი	ხელმოწერა	თარიღი
დირექტორი	მ. რჩეულიშვილი		
დამმუშავა	გ. გიორგაძე		
მასშტაბი:	1:200	ფასადი 7-1 ღერძებში	
სტადია		ფურცლები	ფურცელი
ა/ზომვითი		19	ა-13

ფასადი 1-7 ღერძებში



ფორმატი	A-3	თბილისი 2024 წ.
		დაკვეთა №

ტექნიკურ ეკონომიკური მაჩვენებლები

პირობითი ნიშნები

- ნაკვეთის საზღვარი
- არქიტექტურული ნიშნული
1. ნახაზზე საპროექტო შენობის ნოლი შესაბამება აბსოლუტურ ნიშნულს
2. ნახაზზე ზომები მოცემულია მეტრებში
3. ნახაზის ყველა ცვლილება მშენებლობისას შეთანხმებული უნდა იყოს პროექტის ავტორთან

58.3 / 1.9 — საცხოვრებელი ფართების ჯამი / საზაფხულო ფართების ჯამი

±0.000 — არქიტექტურული ნიშნული

ა — პირობითი ღერძი

4/13 — ჭრილის ხაზი


0 1 2 3 4 5 6 7 8 9

პროექტის სახელწოდება

ქ. თბილისში, დიღუბა-წყნეთის რ-ნში, ხოშარაულის ქ. №29-ში, მრავალფუნქციური საცხოვრებელი შენობის პროექტი (ბლოკი II)

თანამდებობა	გვარი	ხელმოწერა	თარიღი
დირექტორი	მ. რჩეულიშვილი		
პროექტის ავტორები	გ. გიორგაძე		
მასშტაბი:	1:200	ფასადი 1-7 ღერძებში	
სტადია		ფურცლები	ფურცელი
პროექტი		19	ა-12

ფასადი გ-ა და ა-გ ღერძებში

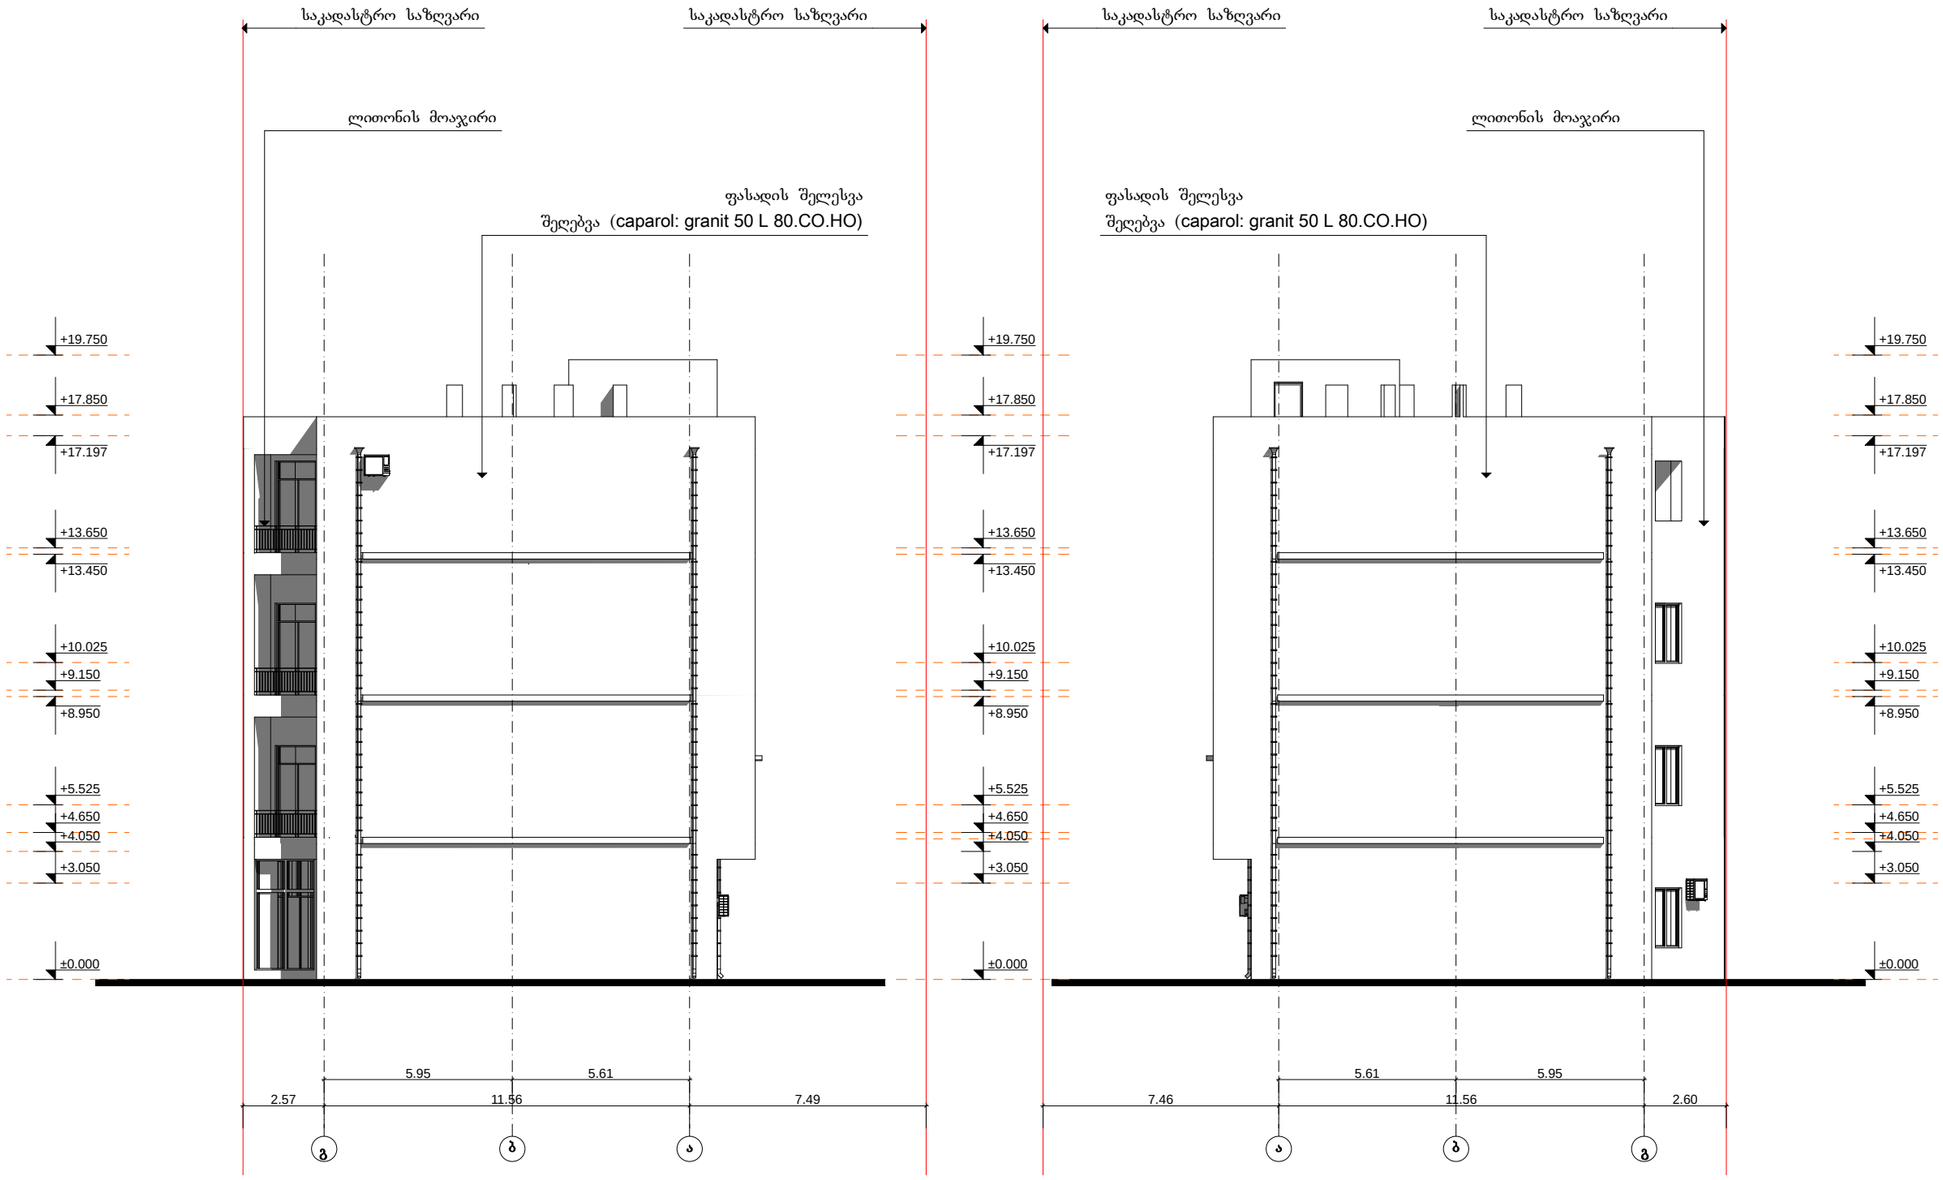

ფორმატი	A-3	თბილისი 2024 წ.
		დაკვეთა №

ტექნიკურ ეკონომიკური მაჩვენებლები

პირობითი ნიშნები

- ნაკვეთის საზღვარი
- არქიტექტურული ნიშნული
1. ნახაზზე სავარაუდო მენობის ნოლი მკვლავმეზა აბსოლუტურ ნიშნულს
2. ნახაზზე ზომები მოცემულია მეტრებში
3. ნახაზის ყველა ცვლილება მშენებლობისას შეთანხმებული უნდა იყოს პროექტის ავტორთან

58.3 / 1.9 — საცხოვრებელი ფართების ჯამი / საზაფხულო ფართების ჯამი

±0.000 — არქიტექტურული ნიშნული

ა — პირობითი ღერძი

4/14 — ჭრილის ხაზი

0 1 2 3 4 5 6 7 8 9

პროექტის სახელწოდება

ქ. თბილისში, დიღუბა-ჩუღურეთის რ-ნში, ხოშარაულის ქ. №29-ში, მრავალფუნქციური საცხოვრებელი შენობის პროექტი (ბლოკი 11)

თანამდებობა	გვარი	ხელმოწერა	თარიღი
დირექტორი	ვ. რჩეულიშვილი		
პროექტის ავტორები	გ. გიორგაძე		
მასშტაბი:	1:200	ფასადი გ-ა და ა-გ ღერძებში	

სტადია	ფურცლები	ფურცელი
პროექტი	19	ა-14