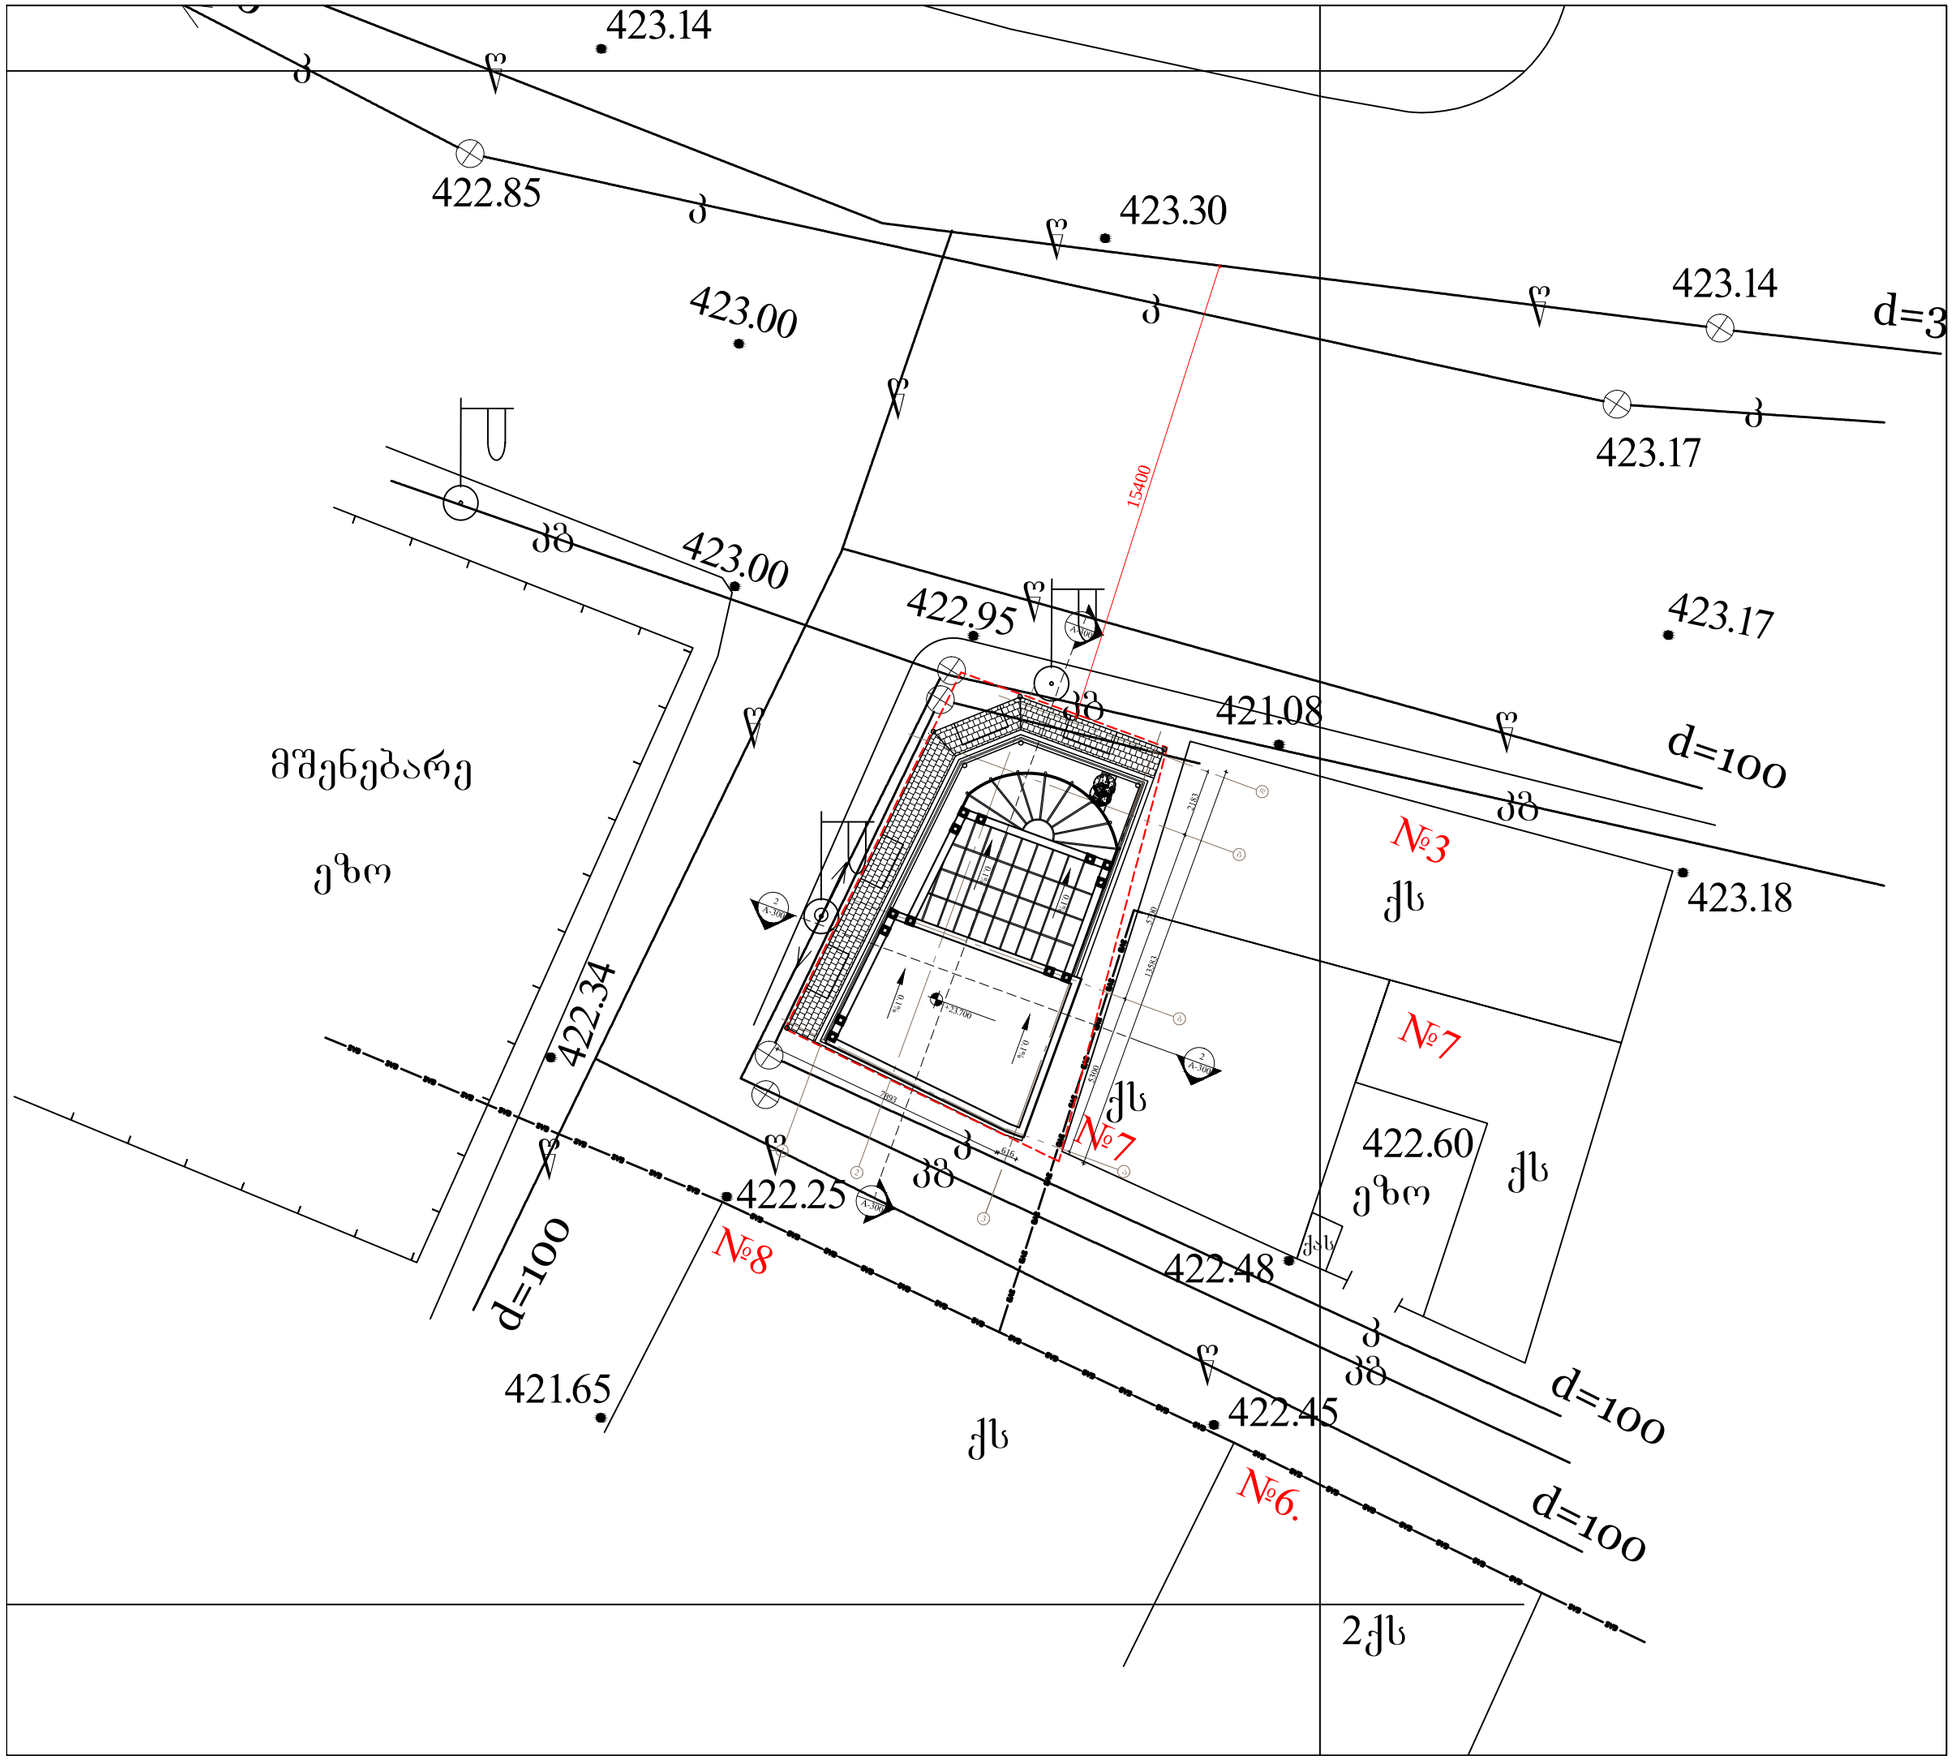

C:\Users\user\Desktop\GEORGIAN\LOGO NEO_A.jpg

რევიზია

თარიღი	ნომერი	აღწერა

პროექტი

სასტუმრო ბოჯორმის ქ. №3-ში

ნახაზი

გენგეგმა

მასშტაბი	ფორმატი	თარიღი
1:200	A3	29.07.2013

ფბაა

პროექტის ნომერი	001	ფურცელი
ფაილის სახე	DWG	ა-030

ARCHITECTURE
NEO-A
CONSULTING
ᲐᲓᲒᲘᲡ ᲓᲐᲛᲝᲛᲬᲔᲠᲚᲝᲑᲘᲡ №54 ᲢᲔᲚ: +(995 32) 90 58 85

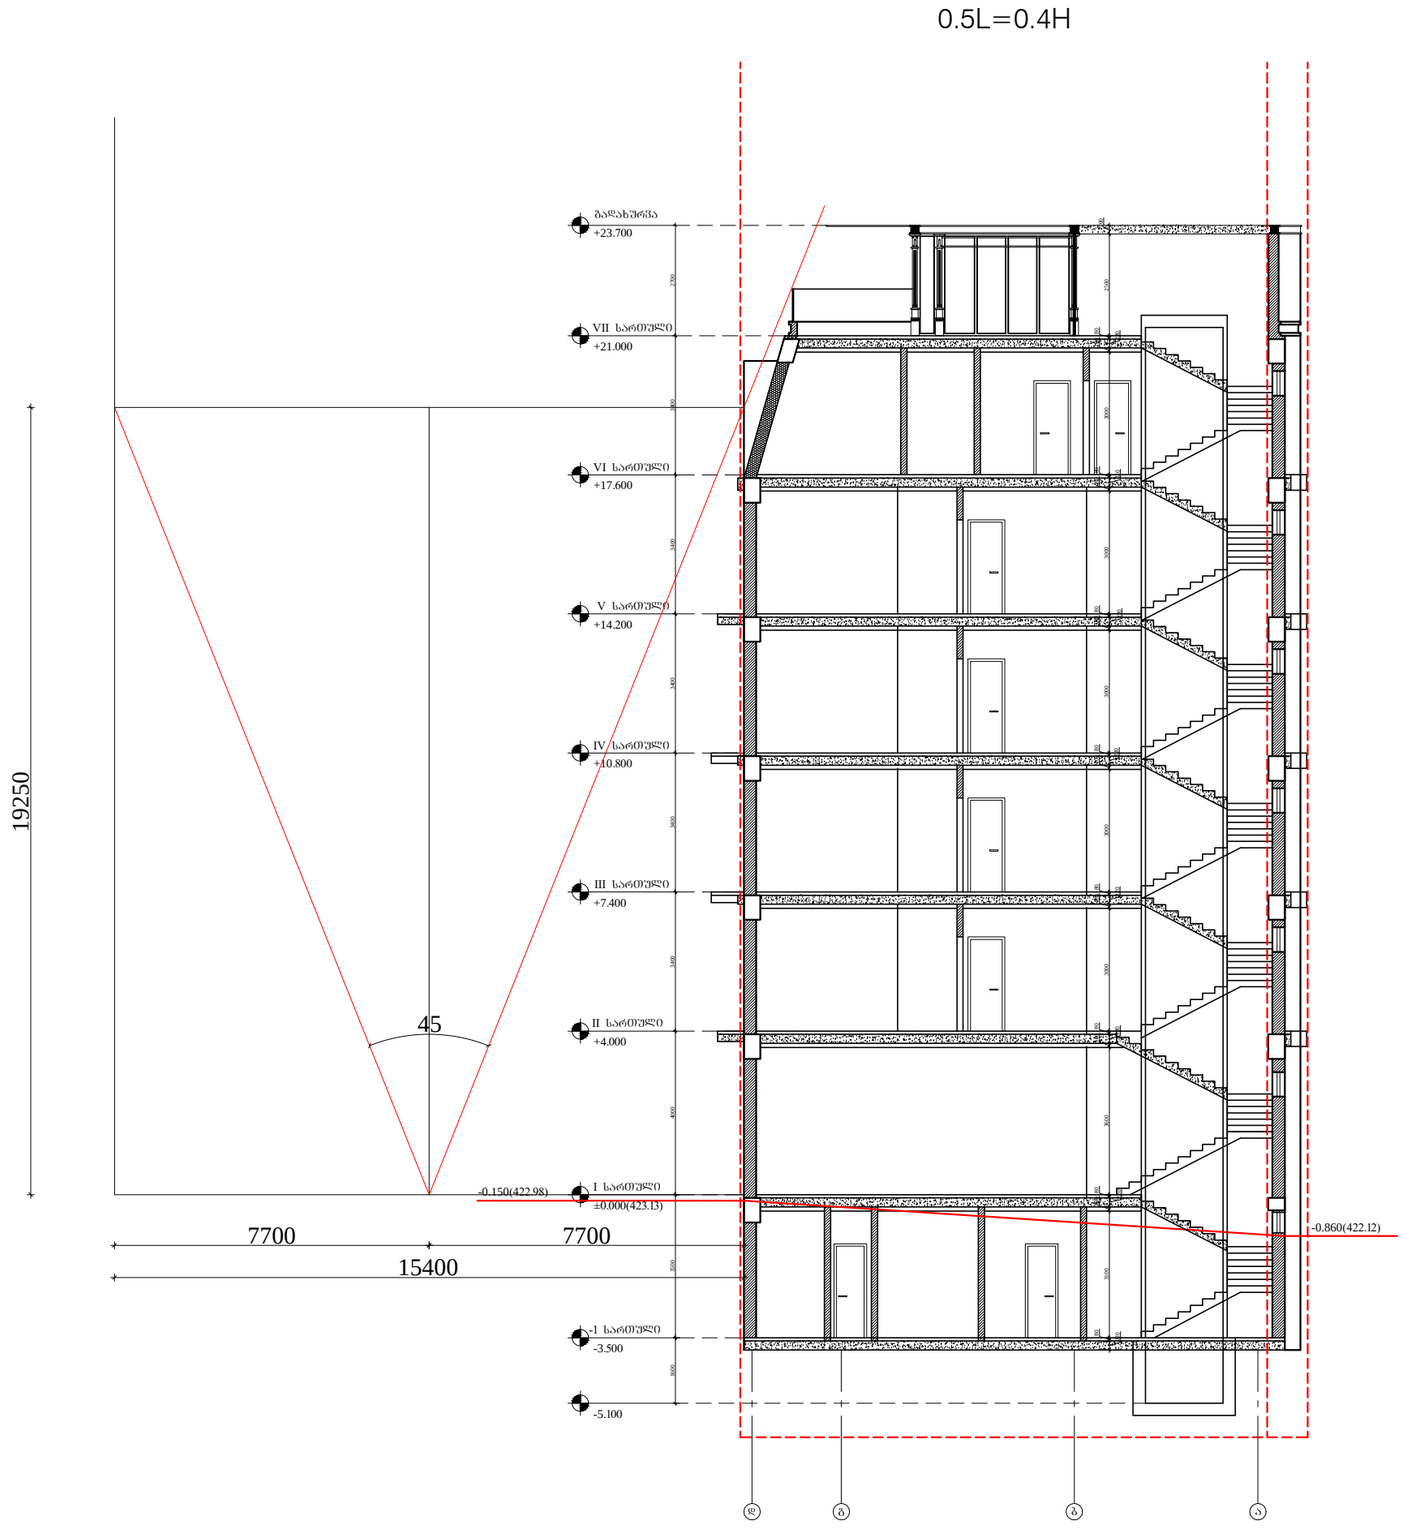

ცვლილება

ფაილი	ნომერი	აღწერა

პროექტი

სასტუმრო ბოჯორმის ქ. №3-ში

ნახაზი

სიმაღლის განსაზღვრების სქემა

მასშტაბი	ფორმატი	თარიღი
1:150	A3	21.01.2013

ეტაპი	სქემატური პროექტი
პროექტის ნომერი	001
ფაილის სქემა	DWG
ფურცელი	ა-400