კულტურული მემკვიდრეობის ძეგლის
(ს.კ 01.13.08.007.026.01.505)
კომერციულ ფართში ჩასატარებელი მცირე
სარეაბილიტაციო სამუშაოების პროექტი
სარეკლამო აბრის/რეკლამის განთავსება

დ. აღმაშენებლის გამზირი 96

განმარტებითი ბარათი

კულტურული მემკვიდრეობის ძეგლი (ს.კ 01.13.08.007.026.01.505) მდებარეობს ქ. თბილისში, დავით აღმაშენებლის გამზირზე N 96-ში. მცირე სარეაბილიტაციო სამუშაოების დაწყება იგეგმება მერიის არქიტექტურის სამსახურის მიერ თანხმობის გაცემისთანავე.

პროექტი ითვალისწინებს კულტურული ძეგლის ფასადზე არსებული სარეკლამო აბრის და ლოგოს დემონტაჟს, ახალი სარეკლამო აბრის, ლოგოს ლაითბოქსის და QR კოდის ლაითბოქსის განთავსებას. ახალი სარეკლამო აბრა - ცისფერი ბანერი და ლოგო/ლაითბოქსი მოთავსება ჩარჩოს შორის მინის სიბრტყეზე.

კულტურული მემკვიდრეობის ძეგლზე შემოტანილია ცალკე სარეკლამო აბრის განთავსების განცხადება და ცალკე სარემონტო სამუშაოების პროექტის განცხადება. გთხოვთ ისინი განიხილოთ ცალცალკე.

სარემონტო სამუშაოების პროექტი შემოტანილია განცხადებით AR11086208

არ იცვლება შემოსასვლელი კარი და ვიტრაჟი

ა. ჯაფარიძე

საკადასტრო გეგმა

მასშტაბი: 1:500

საქართველოს ეკონომიკის სამინისტრო
საჯარო რეესტრის მართვის სააგენტო
თბილისის სარეგისტრაციო სამსახური

მიწის ნაკვეთი:

საკადასტრო № 1 / 13 / 8 / 7/26
ზონა / სექტორი / კვარტალი / ნაკვეთი
თბილისი დიდუბე


სარეგისტრაციო №

გეგმილი

მისამართი: აღმაშენებლის გამზირი №96

თარიღი: 05.02.2007წ.

ფართობი: 1141 კვ.მ.

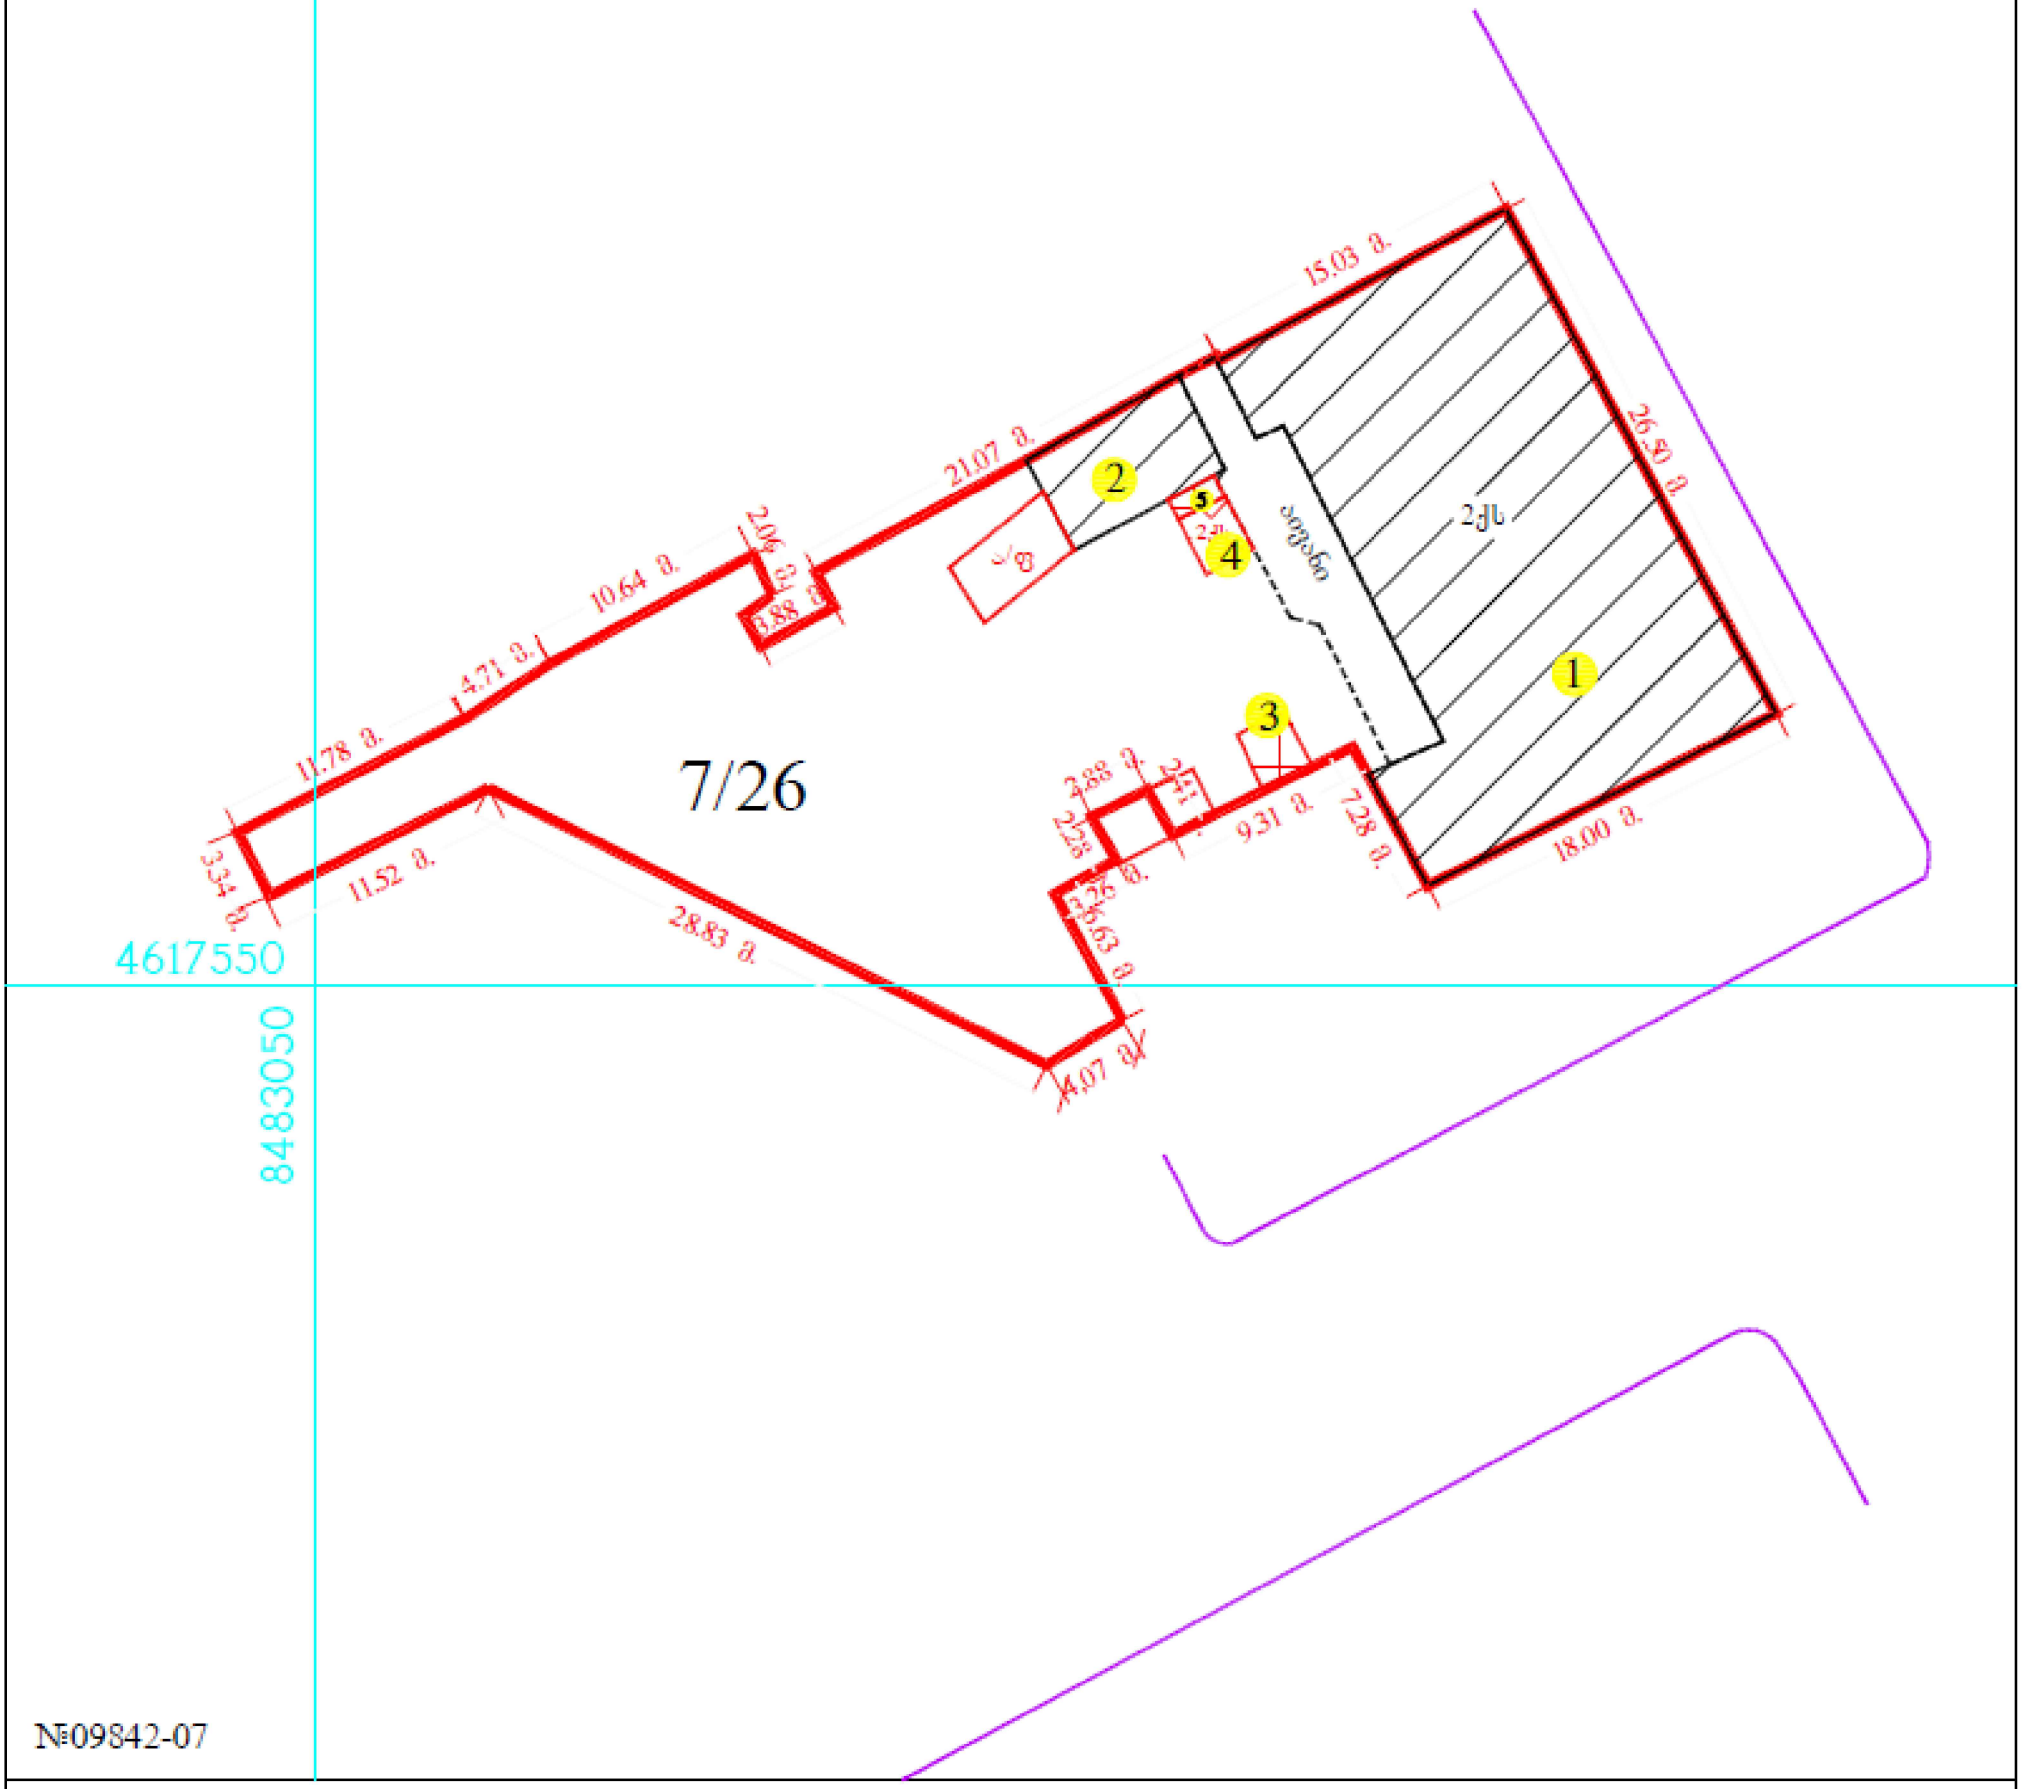

№09842-07

- მიწის ნაკვეთის საკადასტრო საზღვარი
- არასაცხოვრებელი შენობა
- საცხოვრებელი შენობა
- უფლების დამადასტურებელი საბუთის გარეშე არსებული შენობა-ნაგებობა
- 1 შენობის ნომერი
- მშენებარე ნაგებობა
- სატრანსფორმატორო ჯიხურები და ელექტრო ქვესადგურები
- სერვიტუტი
- ბორდიური
- რკინიგზა
- გადამცემი ხაზი
- საქვეთვალყურეო ჭები

საპროექტო არეალი



პროექტი ფასადზე სარეკლამო აბრის განთავსება	ნახაზის დასახელება სიტუაციური გეგმა	მასშტაბი	თარიღი 10.04.2025
მისამართი თბილისი, დავით აღმაშენებლის გამზირი 96	არქიტექტორი ანნამარია ჭელიძე	ფორმატი A3	ნახაზის ნომერი 02



პროექტი ფასადზე სარეკლამო აბრის განთავსება	ნახაზის დასახელება არსებული სიტუაციის ფოტოსურათი	მასშტაბი	თარიღი 10.04.2025
მისამართი თბილისი, დავით აღმაშენებლის გამზირი 96	არქიტექტორი ანნამარია ჭელიძე	ფორმატი A3	ნახაზის ნომერი 02



პროექტი
ფასადზე სარეკლამო
აბრის განთავსება

ნახაზის დასახელება
არსებული სიტუაციის
ფოტოსურათი

მასშტაბი

თარიღი
10.04.2025

მისამართი
თბილისი, დავით აღმაშენებლის
გამზირი 96

არქიტექტორი
ანნამარია ჭელიძე

ფორმატი
A3

ნახაზის ნომერი
03



პროექტი
ფასადზე სარეკლამო
აბრის განთავსება

მისამართი
თბილისი, დავით აღმაშენებლის
გამზირი 96

ნახაზის დასახელება
ფოტომონტაჟი

არქიტექტორი
ანნამარია ჭელიძე

მასშტაბი


ფორმატი
A3


თარიღი
10.04.2025


ნახაზის ნომერი
04




პროექტი ფასადზე სარეკლამო აბრის განთავსება	ნახაზის დასახელება ფოტომონტაჟი	მასშტაბი	თარიღი 10.04.2025
მისამართი თბილისი, დავით აღმაშენებლის გამზირი 96	არქიტექტორი ანნამარია ჭელიძე	ფორმატი A3	ნახაზის ნომერი 05

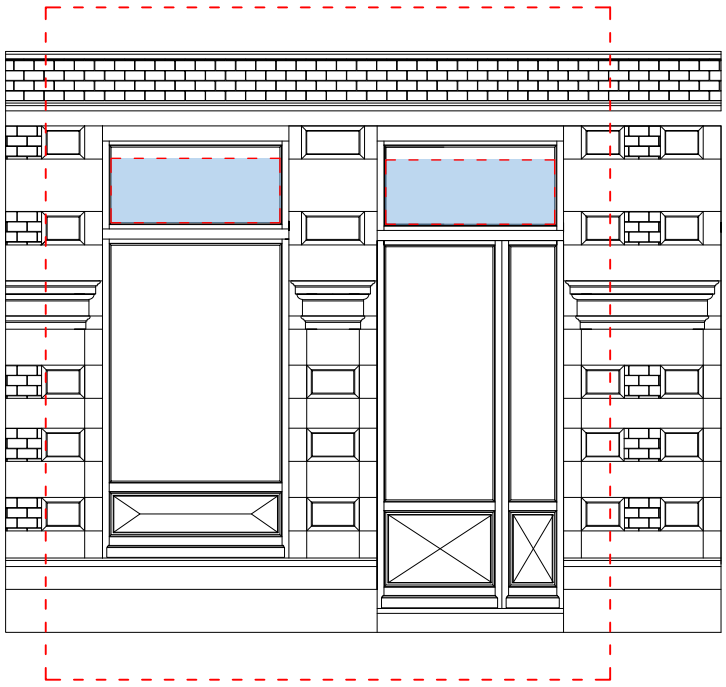


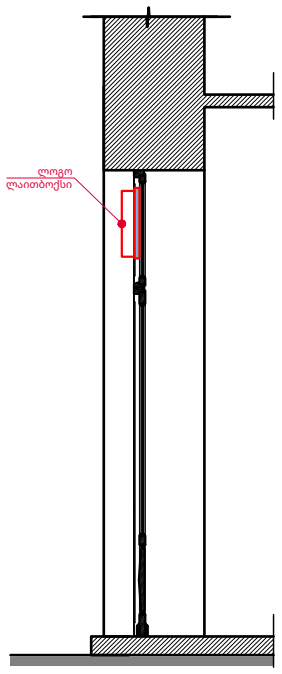

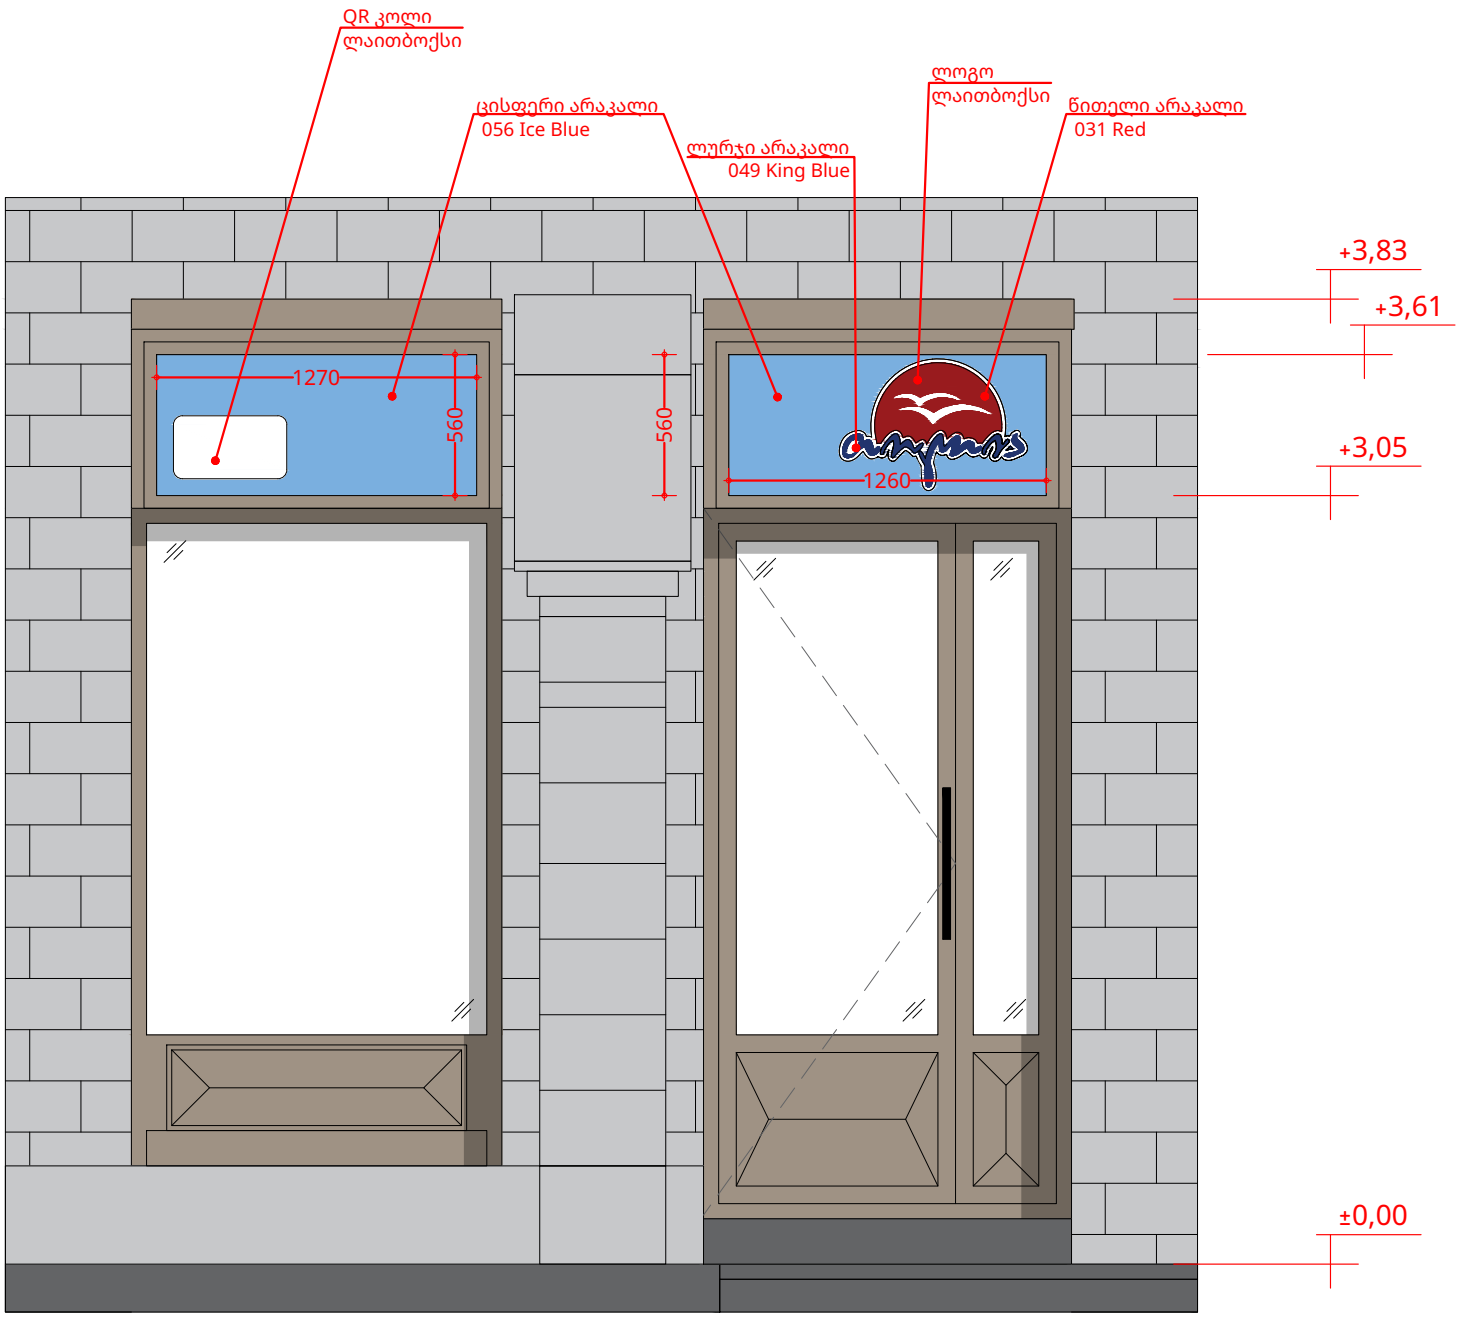



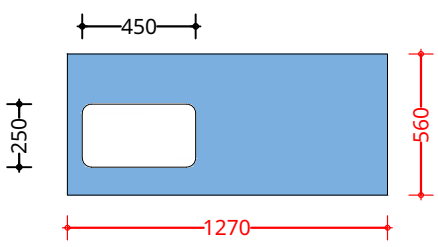

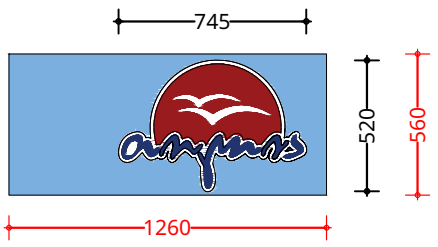



პროექტი
ფასადზე სარეკლამო
აბრის განთავსება

ნახაზის დასახელება
ფასადის ნახაზი

მასშტაბი
1:50

თარიღი
10.04.2025

მისამართი
თბილისი, დავით აღმაშენებლის
გამზირი 96

არქიტექტორი
ანნამარია ჭელიძე

ფორმატი
A3

ნახაზის ნომერი
06

ქ. თბილისის, დ. აღმაშენებლის 96-ში, ს.კ.01.13.08.007.026.01.505 მცირე სარეაბილიტაციო სამუშაოების(საკერლამო აბრის მონტაჟი) დღიური გრაფიკი (20 დღე)

სამუშაოების ჩამონათვალი	1-3	3-17	17-20
არსებული სარეკლამო აბრის და ლოგოს დემონტაჟი			
სარეკლამო აბრის,ლოგოს და QR კოდის დამზადება			
ახალი სარეკლამო აბრის, ლოგოს და QR კოდის მონტაჟი			

პროექტის დასახელება თოლია დავით აღმაშენებელი 96	მისამართი თბილისი, დავით აღმაშენებლის გამზირი 96	მასშტაბი	თარიღი 10.04.2025
ნახაზის დასახელება სარემონტო სამუშაოების გრაფიკი	არქიტექტორი ანნამარია ჭელიძე	ფორმატი A3	