разрез по лестнице 3 с развертками по осям А-Б/1-7

H=L/7

Y=0.3

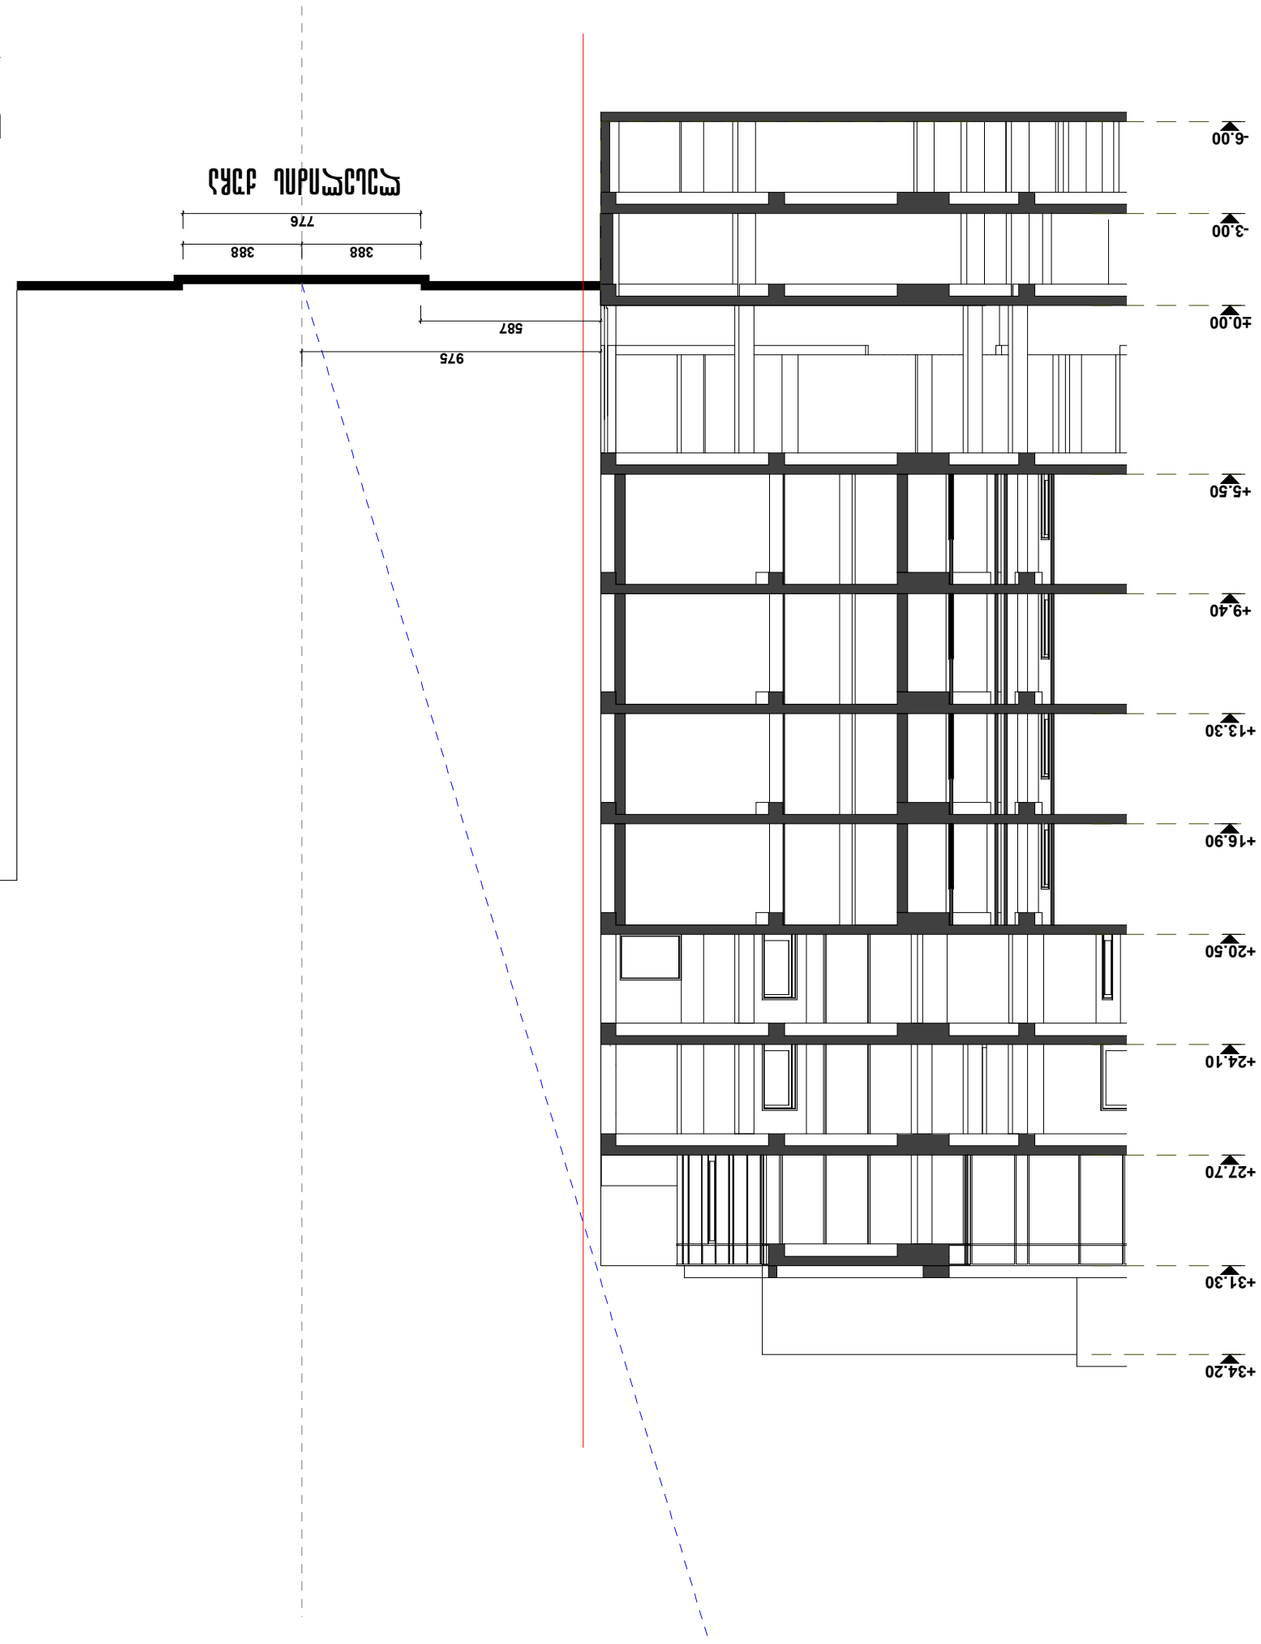

Изм. Кол.уч. Лист № док. Подп. Дата	
Разработал Ивлиева	Стадия Лист Листов
ГИП Ивлиева	Р 1
Н.контр. Ивлиева	
Утв. Ивлиева	ООО "Архитектурная мастерская "Ивлиева и партнеры"

Копирование и использование чертежей без разрешения автора запрещено

Взам.инв.№		
Подпись и дата		
Инв.№ подл.		

Изм.	Кол.уч.	Лист	№ док.
Подп.	Дата		

Жилой дом по ул. Ивлиева в г. Ивлиево

Разрез по лестнице 3 с развертками по осям А-Б/1-7

Стадия	Лист	Листов
Р	1	

ООО "Архитектурная мастерская "Ивлиева и партнеры"

Ивлиева	
Ивлиева	
Ивлиева	
Ивлиева	

Ивлиева

Ивлиева

Ивлиева