ობიექტის მისამართი

ს.კ. 01.11.04.026.046

ქ. თბილისი,
თ. ჭავჭავაძის ქუჩა №18

ფუნქციური დანიშნულება

მრავალფუნქციური
კომპლექსი

შემსრულებელი ორგანიზაცია

შპს სტუდიო ალფა სახლი
ს.კ. 404664573


დირექტორი	მ.პაპუკაშვილი
არქიტექტორი	მ.პაპუკაშვილი

სახანძრო მანძანის
სვლაბეჭდის სქემა

A - 2	
მასშტაბი	1 : 350
თარიღი	09/07/2025
ფურც.	173

ბაზმაზანი	1 : 800
ნახატის	09/07/2025
ფურც.	172

A - 2

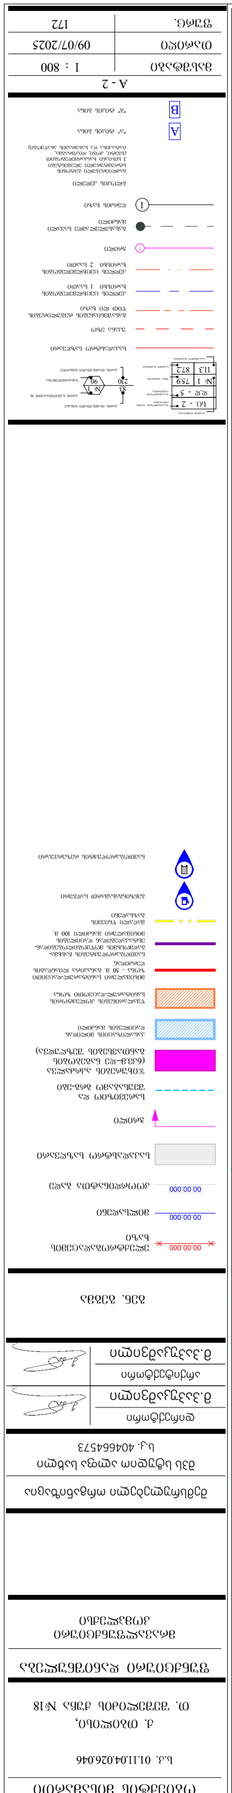
4625900
4626000
4629000
4632000
4633000
Gulf
Sun petroleum georgia
100.00
100.00
100
3100
30.00
30.00
30.00

ობიექტის მისამართი

ს.კ. 01.11.04.026.046

ქ. თბილისი,
თ. ჭავჭავაძის ქუჩა №18

ფუნქციური დანიშნულება

მრავალფუნქციური
კომპლექსი

შემსრულებელი ორგანიზაცია

შპს სტუდიო ალფა სახლი
ს.კ. 404664573

დირექტორი
მ.პაპუაშვილი

არქიტექტორი
მ.პაპუაშვილი


გენ. გეგმა

A - 2	
მასშტაბი	1 : 350
თარიღი	09/07/2025
ფურც.	69

L.T.D ALFA

ქალაქი თბილისი, შეშელიძე ქ. №18, (ს/კ:01.11.04.026.046),
შპს "ხიდმშენი №2", (ს/ნ:205269500) საკუთრებაში არსებული 9377კვ.მ.
არასასოფლო-სამეურნეო დანიშნულების მიწის ნაკვეთის და მისი მიმდებარე
ტერიტორიის ტოპოგრაფიული

გეგმა

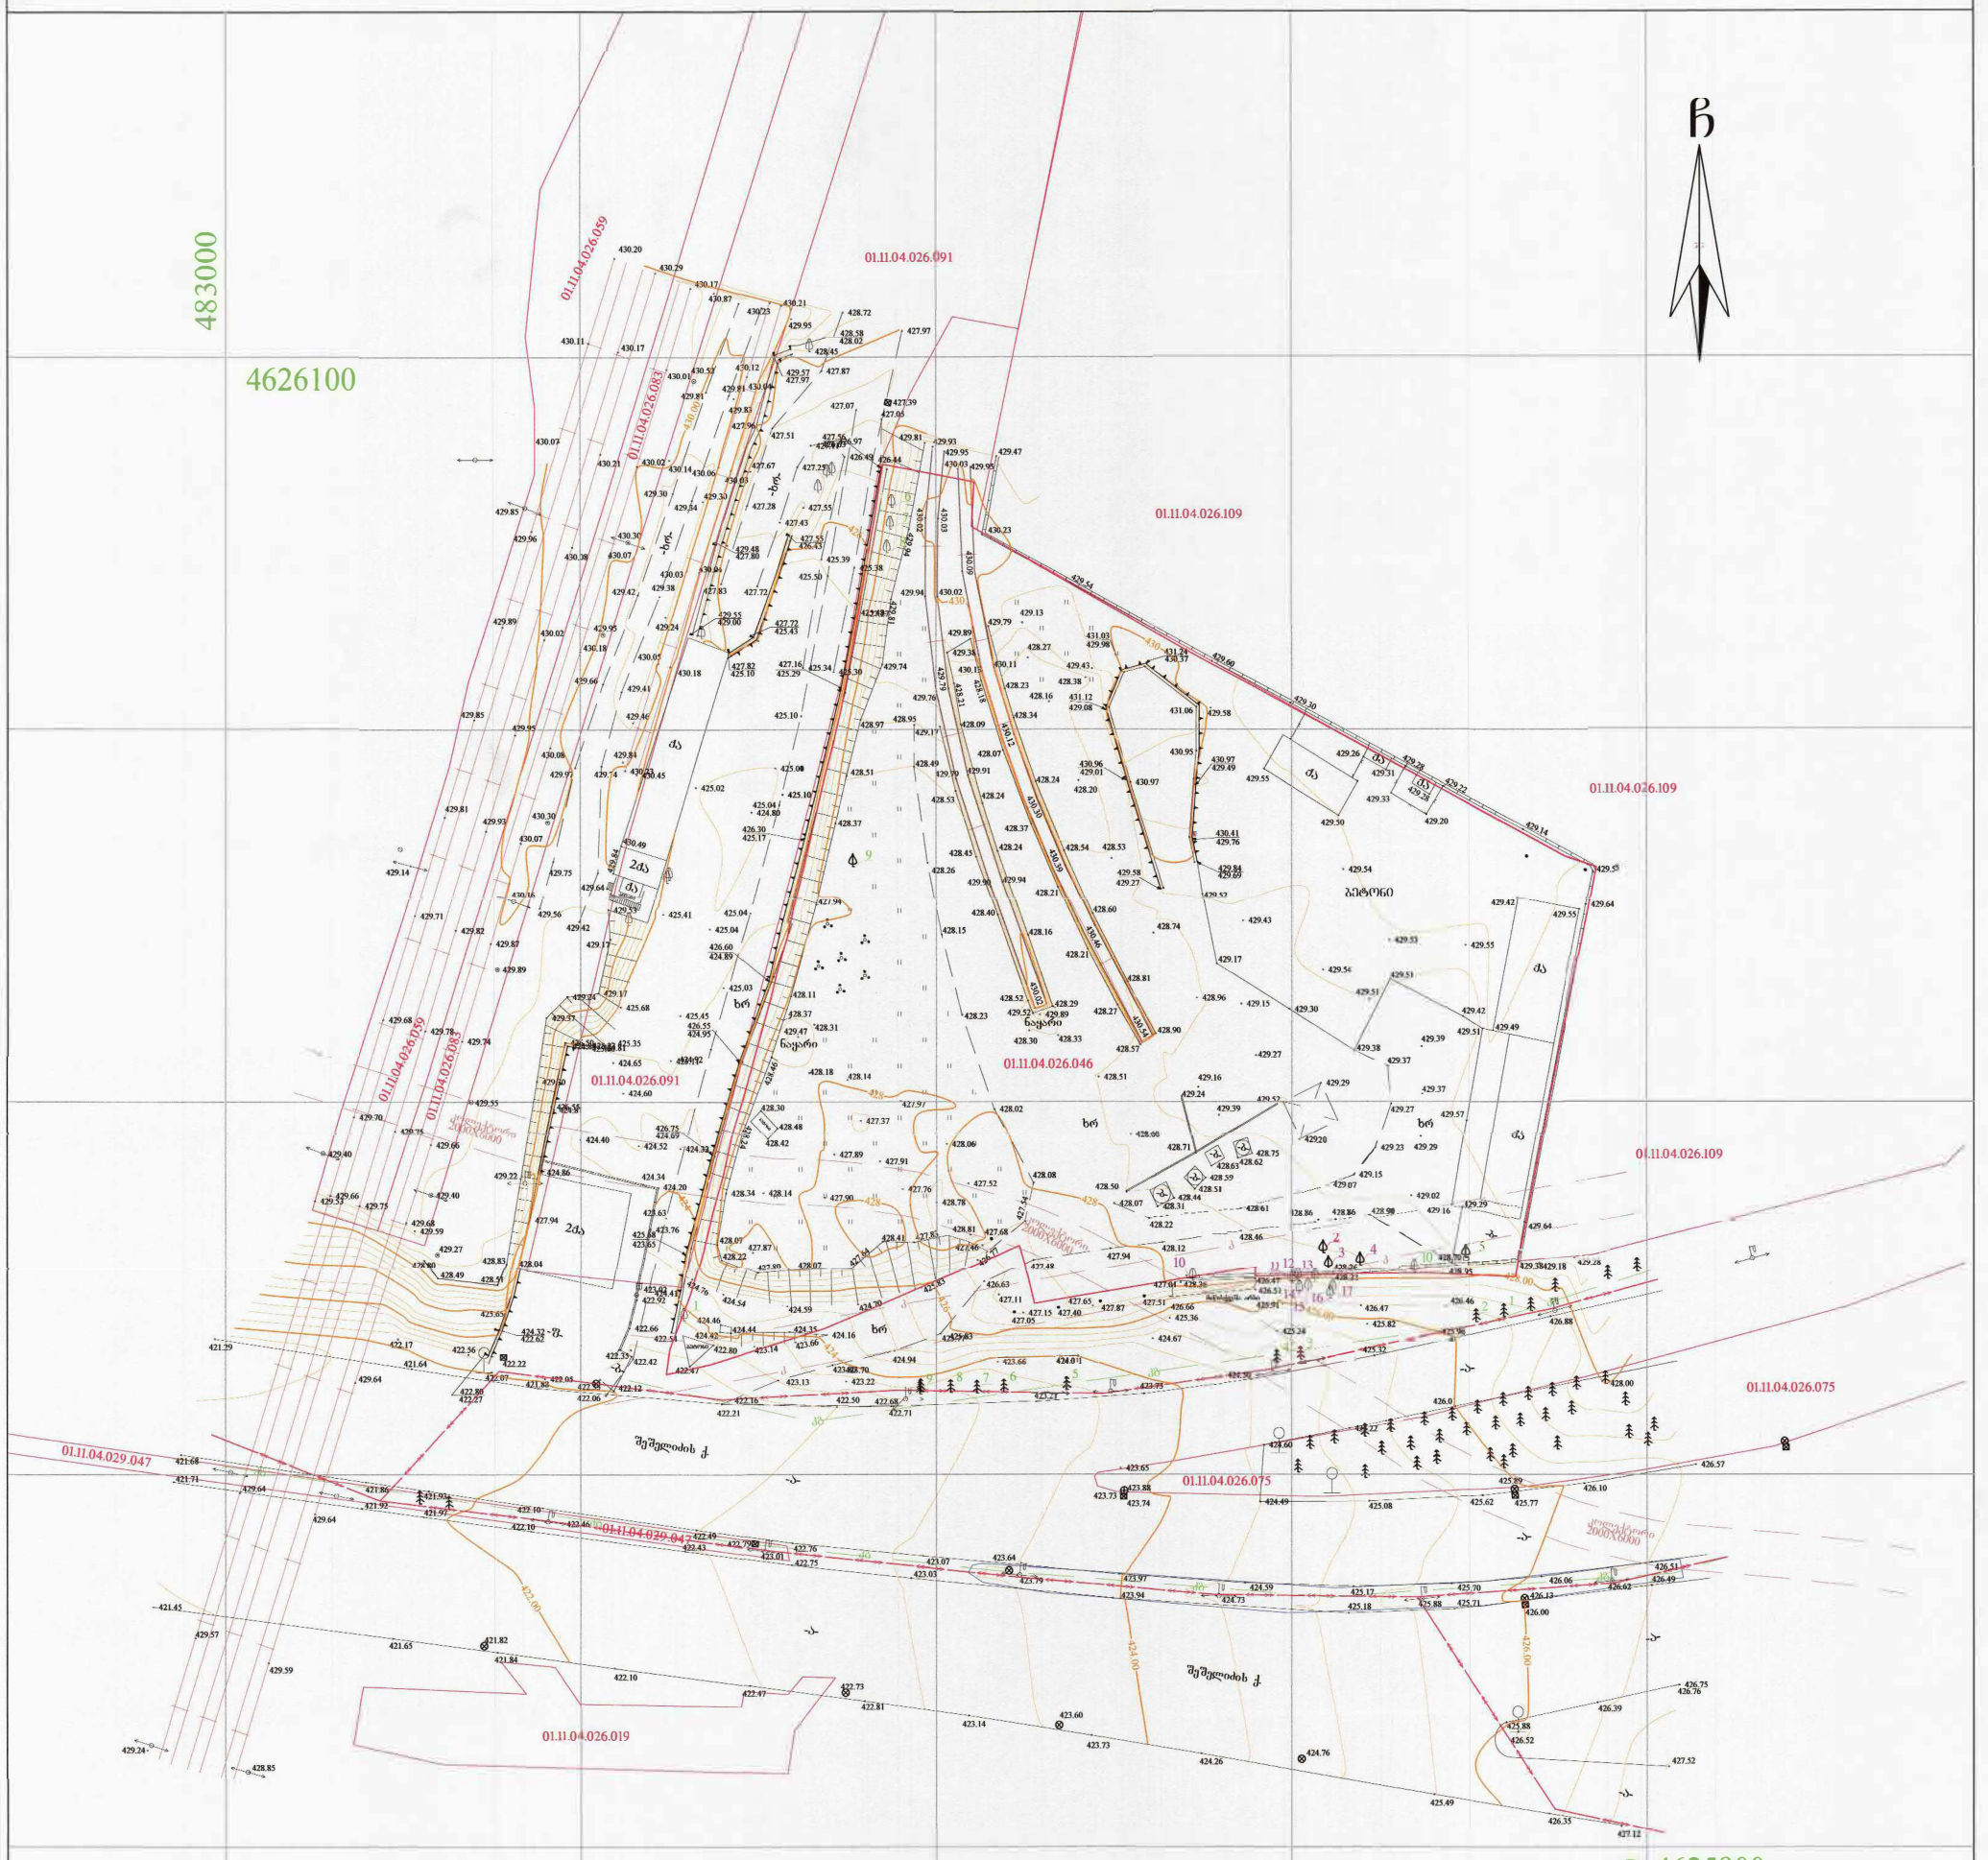

პირობითი აღნიშვნები

WGS 1984-ის კოორდინატთა სისტემის UTM პროექცია

საცხ. შენობა	ხის ღობე		წყალგაყვანილობა
არასაცხ. შენობა	ღობე		გაზი
ფარდული	ჭის კედელი		კანალიზაცია
მშენებარე	კედელი		სანიაღვრე
წიწვოვანი ხე	ფლატე		კავშირგაბმულობა
ფოთლოვანი ხე	რკინიგზა		ელ. ქსელები
ხილკენკროვანი მცენარე	სამეთვალყურეო ჭები		გათბობა
გარე განათება	ელ. გადამცემი ხაზი		

შენიშვნა:1) გეგმაზე დატანილია საჯარო რეესტრში რეგისტრირებული ნაკვეთის საზღვრები

2) ვინაიდან გეგმაზე დატანილია მხოლოდ რეგისტრირებული მიწისქვეშა კომუნიკაციები მათი მდებარეობების დაზუსტება მოხდეს ყველა კომუნიკაციის წარმომადგენლებთან

შ.პ.ს ალფა (ს/ნ 405298574)

ქ.თბილისი, ნუცუბიძის ფერდობი IV მ/რ კორპუსი №4

alfageo2018@gmail.com tel: 577 40 40 93

დირექტორი:		დ. რობაქიძე
აზომა:		დ. რობაქიძე
დახაზა:		დ. რობაქიძე
დამკვეთი		შპს "ხიდმშენი №2
მასშტაბი: 1:500		12.10.2021წ.