ობიექტის მისამართი

ს.კ. 01.11.04.026.046

ქ. ობილისი,
ი. ჭავჭავაძის ქუჩა №18

ფუნქციური დანიშნულება

მრავალფუნქციური
კომპლექსი

შემსრულებელი ორგანიზაცია

შპს სტუდიო ალფა სახლი
ს.კ. 404664573

დირექტორი	მ.პაპუაშვილი
არქიტექტორი	მ.პაპუაშვილი

ბრუნტის ზედაპირის
ცვლილების სქემა

+0.00 საპროექტო ნიშნული

+0.00 არსებული ნიშნული

A - 2	
მასშტაბი	1 : 400
თარიღი	09/07/2025
ფურც.	145

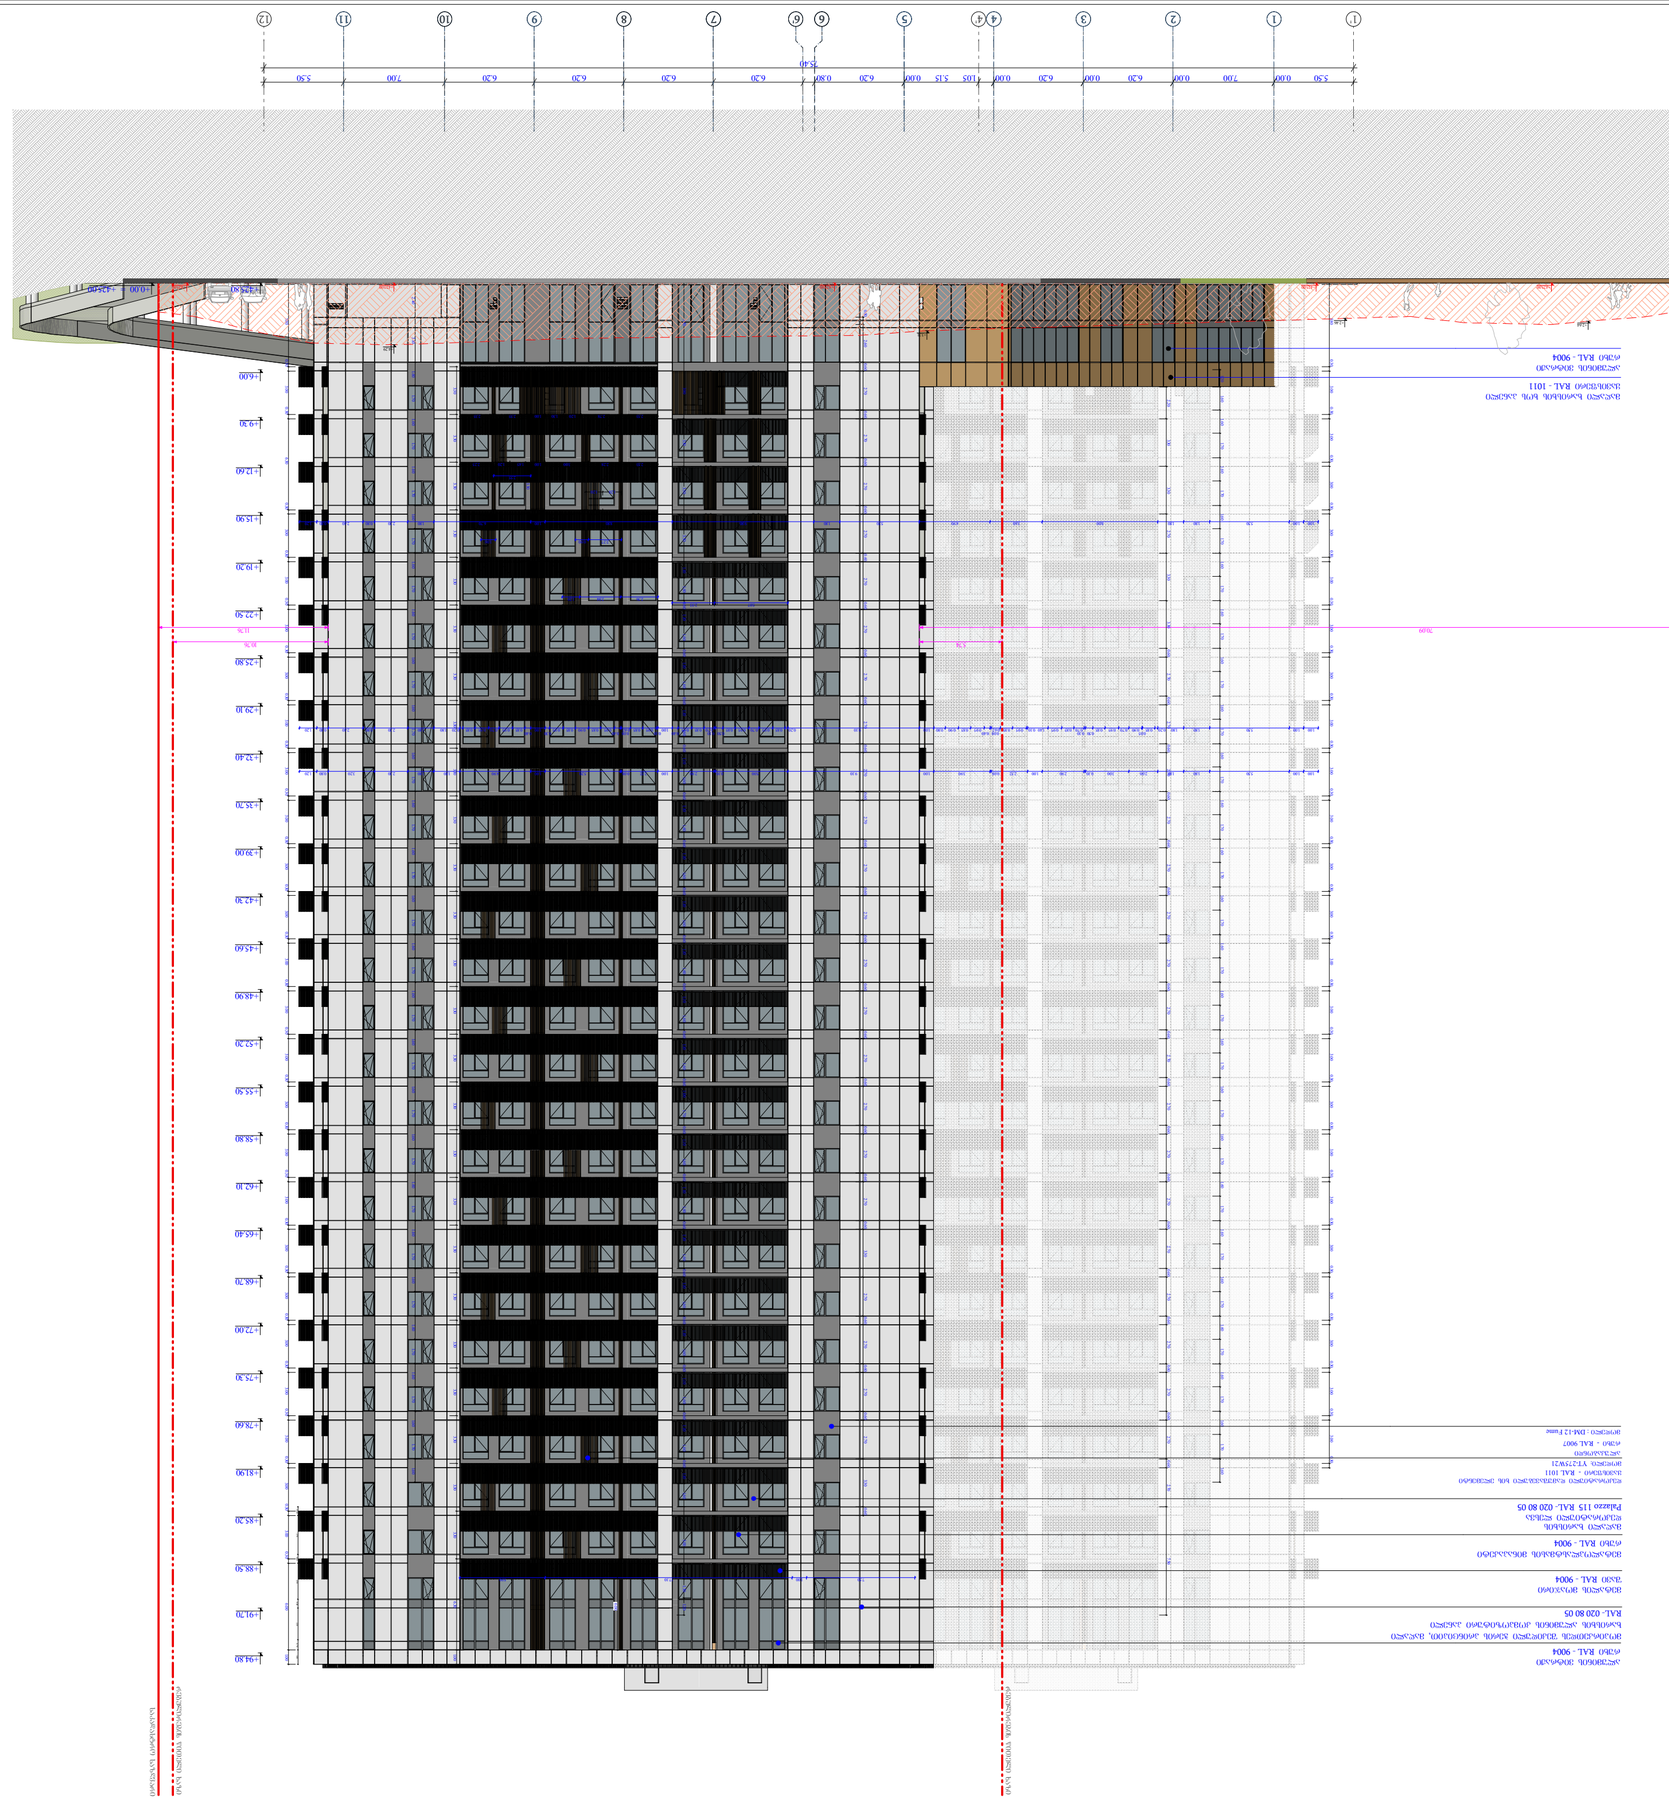

დაკავებულობის ჯგუფი

(ქვეჯგუფი)

დაკავებულობის

დატვირთვა

შიდა ფართობი

საერთო ფართობი
საზაფხულო ფართობი

ფართის ნომერაცია

sc - 2

d.d - 5

1 75.9

11.3 87.2

კარის სპეციფიკაციის #

ხანძარმედეგობა
კარის თავისუფალი სიმაღლე

კარის თავისუფალი სიგანე

1

90
83

230

თარიღი

ფურც.

მასშტაბი

A - 2

ობიექტის მისამართი

ქ. თბილისი,

თ. შეშელიძის ქუჩა #18

ფუნქციური დანიშნულება

მრავალფუნქციური

კომპლექსი

s.k. 01.11.04.026.046

1 : 200

საკადასტრო საზღვარი

კედლის ცეცხლმედეგობის

ხარისხი 2 საათი

კედლის ცეცხლმედეგობის

ხარისხი 1 საათი

განაშენიანების რეგულირების

wiTEli ხაზი

1 ღერძის ხაზი

გასასვლელამდე სავალი

მანძილი
1 ჭრილი

ბლოკის კედელი

გაძლიერებული ბეტონის

სტრუქტურული ელემენტები

3 სთ-იანი ხანძარმედეგობით

(სვეტი, კოჭი, დიაფრაგმა,

იატაკისა და სახურავის ანაწყობი)

უკანა ეზო

A

B

"ა" ტიპის ბინა

"ბ" ტიპის ბინა

შემსრულებელიორგანიზაცია

დირექტორი

არქიტექტორი

მ.პაპუკაშვილი

ს.კ. 404664573
მ.პაპუკაშვილი

შპსსტუდიოალფასახლი

09/07/2025

1 2 3 4 5 6 6' 7 8 9 10 11

5.80 3.00 0.30 3.00 0.30 6.00 1.00 0.30 3.00 0.30 6.30 0.30 3.00 0.30

5.80 0.30 3.00 0.30

1.70 1.60 2.40 3.10 1.60 1.70 1.60

1.70 1.60 1.20 1.60 1.60 1.00 1.00 1.80 5.50 1.80 2.00 3.00 0.10 2.90 1.00 2.52 0.08 3.90 1.00 9.10 5.00 0.10 2.90 1.00 2.52 0.08 5.20 1.00 4.90 1.80 1.80 2.30 3.20 0.80 1.20 5.50 1.80 0.20 0.850.050.90 0.70 0.95 0.85 0.70 0.85 0.95 0.10 0.95 0.85 0.08 0.400.95 0.85 0.90 0.20 0.85 0.95 0.70 0.95 0.85 0.70 0.85 0.95 0.10 0.95 0.85 0.400.95 0.85 0.90 0.85 0.95 0.40 0.85 0.95 0.70 0.95 0.85 1.80 1.80 0.80 1.20 2.40 0.80 0.50 0.10 0.40 1.00 0.50 0.62 0.10 0.08 1.40 0.30 1.00 1.00 1.80 0.62 0.80 1.00 9.10 1.00 0.20 2.30

3.30 3.30 3.30 3.30 3.30 3.30 3.30 3.30 3.30 3.30 3.30 3.30 3.30 3.30 3.30 3.30 3.30 3.30 3.30 3.30 3.30 3.30 3.30 3.30 6.30 1.00 3.30

1.20 3.30 3.30 3.30 1.10 1.60 0.60 1.10 1.60 0.60 1.10 1.60 0.60 1.10 1.60 0.60 1.10 1.60 0.60 1.10 1.60 0.60 1.10 1.60 0.60 1.10 1.60 0.60 1.10 1.60 0.60 1.10 1.60 0.60 1.10 1.60 0.60 1.00 1.70 0.60 1.10 1.60 0.60 1.10 1.60 0.60 1.10 1.60 0.60 1.10 1.60 0.60 1.10 1.60 0.60 1.10 1.60 0.60 1.10 1.60 0.60 1.10 1.60 1.30 5.50 3.90 5.00 70.09 11.76 5.74 10.76

75.40

5.50 0.00 7.00 0.00 6.20 0.00 6.20 0.00 1.05 5.15 0.00 6.20 0.80 6.20 6.20 6.20 6.20 7.00 5.50

7.50 1.00 17.10 5.90
1.00 1.00 1.80 5.50 1.80 8.00 3.60 5.50 1.80 4.90 9.80 8.80 1.00 6.70 1.80 2.30 2.40 0.80 0.80 1.20

2.53 2.78 1.30 1.00 2.55 2.35 1.20

2.53 2.28 3.00 1.00 1.45 2.25 1.20

3.30

1.28 1.20

1.00
2.55

2.56 2.84 1.20

5.07 2.93

2.27 0.90

0.50 2.60 0.60 2.70 0.60 2.70 0.60 2.70 0.60 2.70 0.60 2.70 0.60 2.70 0.60 2.70 0.60 2.70 0.60 2.70 0.60 2.70 0.60 2.70 0.60 2.70 0.60 2.70 0.60 2.70 0.60 2.70 0.60 2.70 0.60 2.70 0.60 2.70 0.60 3.30 2.70 0.60 2.70 0.60 2.70 0.60 2.70 3.30 0.60

0.60 2.70 0.60 2.50 2.20 0.70 0.60 1.0

6.00

დეკორატიული დამუშავებული ხის ელემენტი

ყავისფერი - RAL 1011

მოდელი: YT-275ჭ21

ალუკაბონდი

რუხი - RAL 9007

მოდელი : DM-12 Fume

მეტალის მოაჯირი

შავი RAL - 9004

მეტალოპლასტმასის მინაპაკეტი

რუხი RAL - 9004

მოპირკეთდეს შეკიდული ჭერის პრინციპით, მაღალი

ხარისხის ალუმინის კომპოზიტური პანელი

RAL- 020 80 05

ალუმინის ვიტრაჟი

რუხი RAL - 9004

ალუმინის ვიტრაჟი

რუხი RAL - 9004

მაღალი ხარისხის

დეკორატიული ლესვა

Palazzo 115 RAL- 020 80 05

მაღალი ხარისხის ხოს პანელი

ყავისფერი RAL - 1011

რეგულირების წითელი ხაზი

საკადასტრო საზღვარი

საკადასტრო საზღვარი

რეგულირების წითელი ხაზი

3.30 3.30 2.70 3.30 3.30 0.60 2.70 0.60 2.70 0.60 2.70 0.60 2.70 0.60 2.70 0.60 2.70 0.60 2.70 0.60 2.70 0.60 2.70 0.60 2.70 0.60 2.70 0.60 2.70 0.60 2.70 0.60 2.70 0.60 2.70 0.60 2.70 0.60 2.70 0.60 2.70 7.50 2.20

1' 4' 12
-0.80

-0.46

+2.64 +2.46

+3.31

+4.29

+425.00 +425.00 +425.00 +425.00 +425.00

-0.59

+425.80 +0.00 = +425.00

+6.00

+9.30

+12.60

+15.90

+19.20

+22.50

+25.80

+29.10

+32.40

+35.70

+39.00

+42.30

+45.60

+48.90

+52.20

+55.50

+58.80

+62.10

+65.40

+68.70

+72.00

+75.30

+78.60

+81.90

+85.20

+88.50

+91.70

+94.80

+425.00

+00.00

+00.00

რელიეფის ცვლოლება (მოჭრა)

არსებული ნიშნული

საპროექტო ნიშნული

ფასადი 1' - 12

ღერძებში

3

122

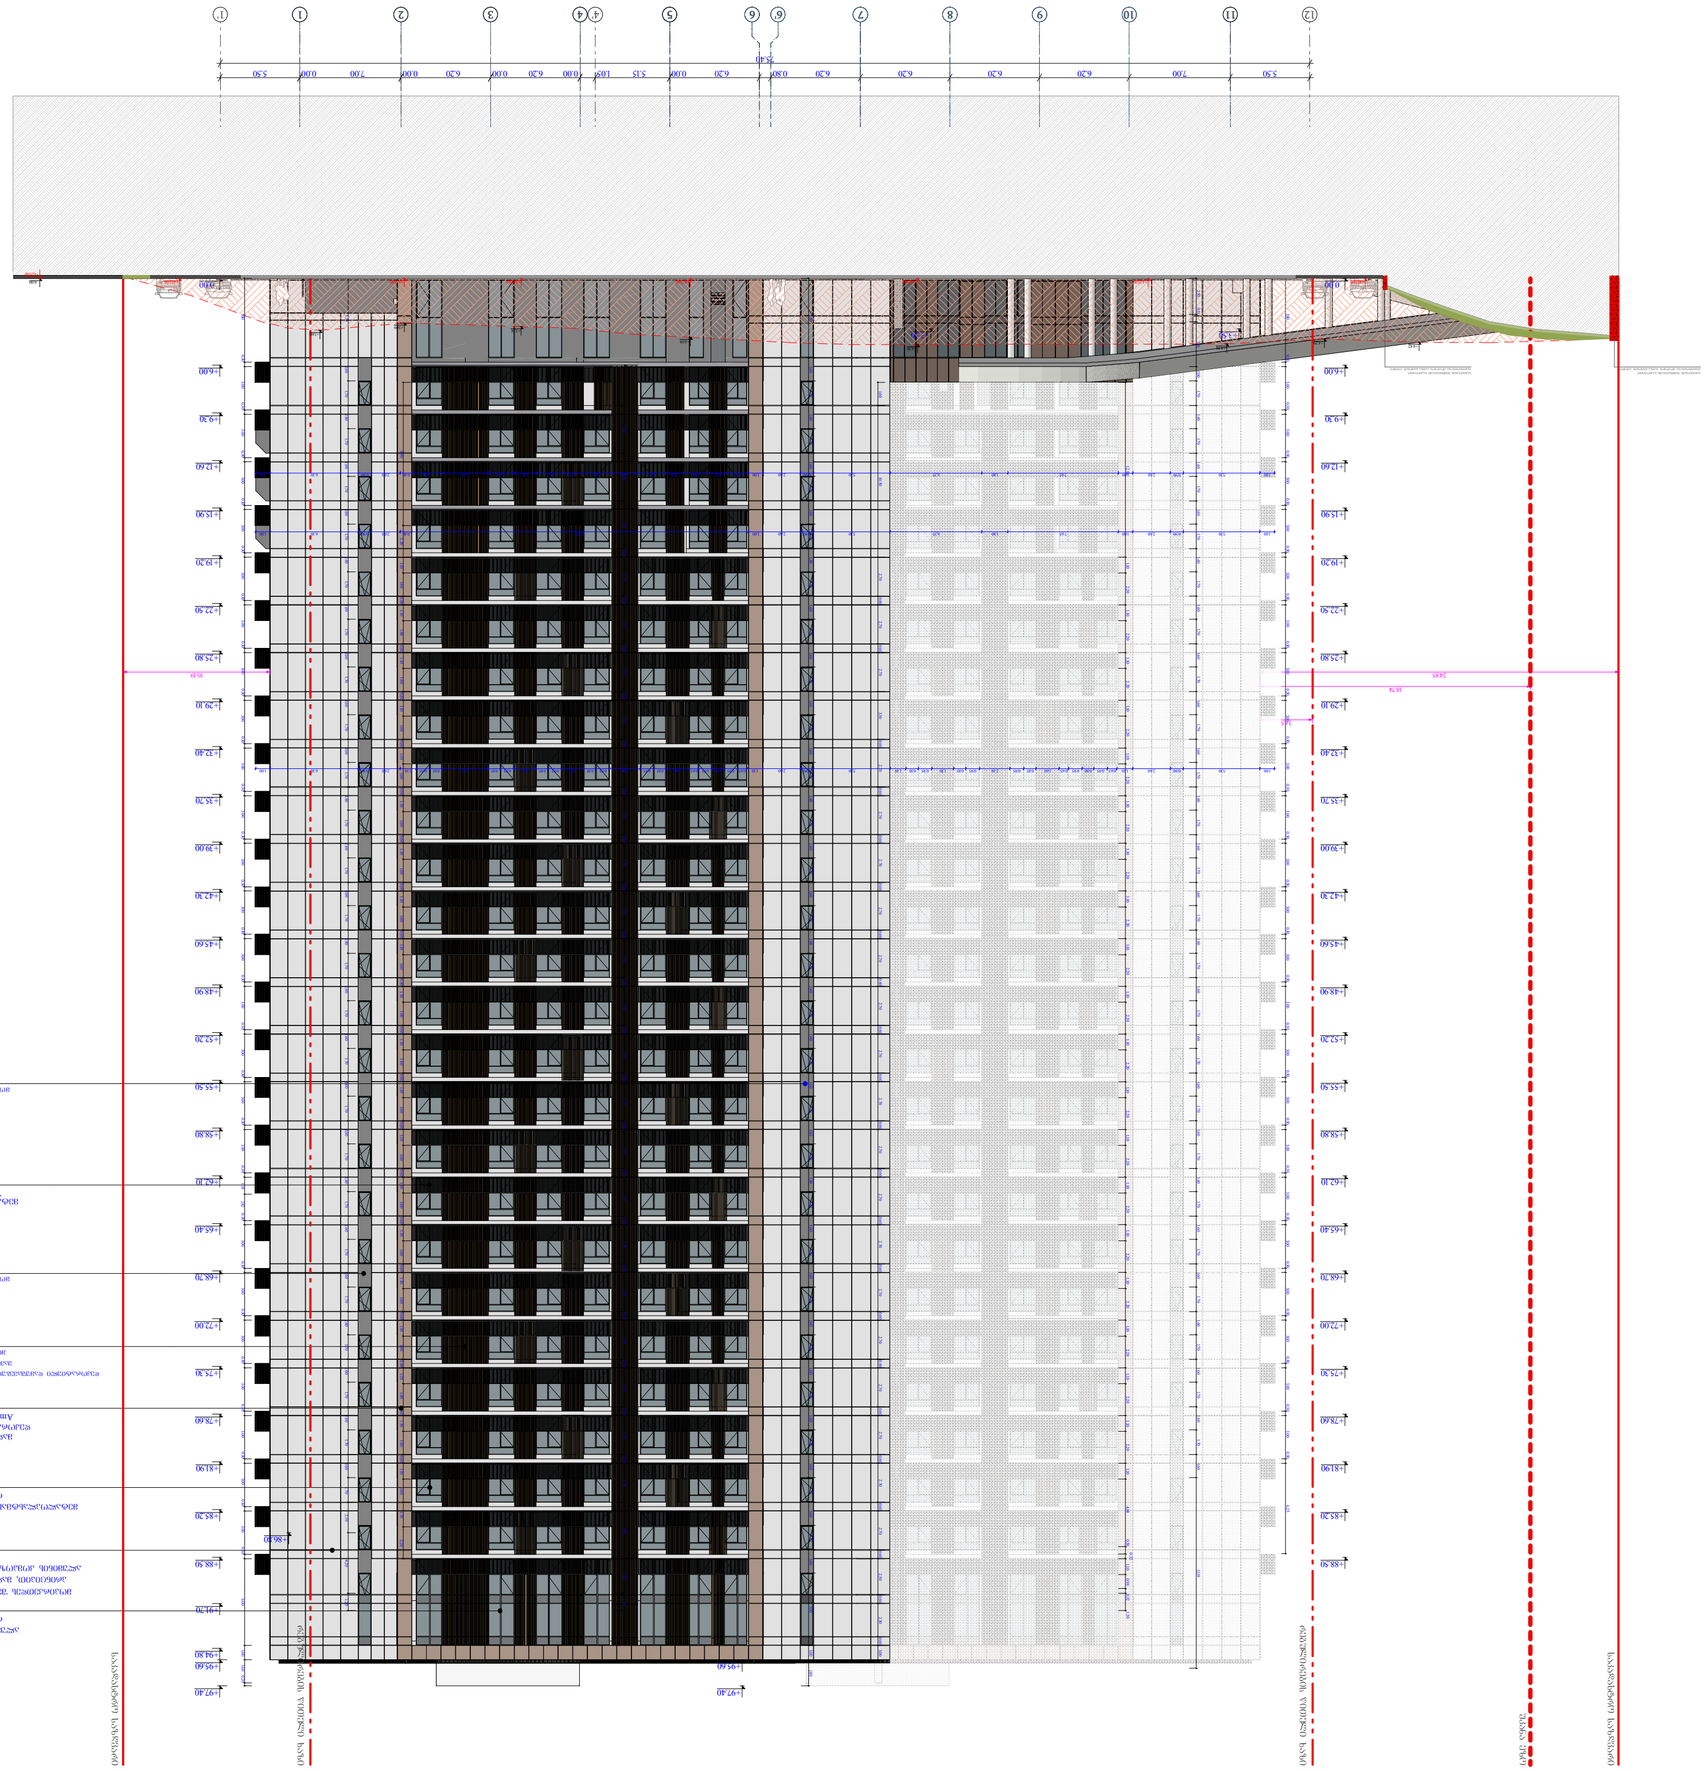

დაკავებულობის ჯგუფი

(ქვეჯგუფი)

დაკავებულობის

დატვირთვა

შიდა ფართობი

საერთო ფართობი
საზაფხულო ფართობი

ფართის ნომერაცია

sc - 2

d.d - 5

1 75.9

11.3 87.2

კარის სპეციფიკაციის #

ხანძარმედეგობა
კარის თავისუფალი სიმაღლე

კარის თავისუფალი სიგანე

1

90
83

230

თარიღი

ფურც.

მასშტაბი

A - 2

ობიექტის მისამართი

ქ. თბილისი,

თ. შეშელიძის ქუჩა #18

ფუნქციური დანიშნულება

მრავალფუნქციური

კომპლექსი

s.k. 01.11.04.026.046

1 : 200

საკადასტრო საზღვარი

კედლის ცეცხლმედეგობის

ხარისხი 2 საათი

კედლის ცეცხლმედეგობის

ხარისხი 1 საათი

განაშენიანების რეგულირების

wiTEli ხაზი

1 ღერძის ხაზი

გასასვლელამდე სავალი

მანძილი
1 ჭრილი

ბლოკის კედელი

გაძლიერებული ბეტონის

სტრუქტურული ელემენტები

3 სთ-იანი ხანძარმედეგობით

(სვეტი, კოჭი, დიაფრაგმა,

იატაკისა და სახურავის ანაწყობი)

უკანა ეზო

A

B

"ა" ტიპის ბინა

"ბ" ტიპის ბინა

შემსრულებელიორგანიზაცია

დირექტორი

არქიტექტორი

მ.პაპუკაშვილი

ს.კ. 404664573
მ.პაპუკაშვილი

შპსსტუდიოალფასახლი

11 10 9 8 7 6' 6 5 4 3 2 1 09/07/2025

6.25 3.00 0.30 0.30 3.00 3.00 0.30 0.30 3.00 3.00 0.30 3.00 0.30 3.00 0.30 3.00 0.30 3.00 3.00 0.30 0.30 3.00 3.00 0.30 0.30 3.00 3.00 0.30 0.30 3.00 3.00 0.30 0.30 3.00 3.00 0.30 0.30 0.30 3.00 5.80 0.30 3.00 0.30 3.00 0.30 3.00 0.30 3.00 0.30

1.60 5.50 4.20 1.70 1.60 1.60 1.70 1.70 1.60 1.60 1.70 1.70 1.60 2.10 1.20 1.70 1.60 1.70 1.60 1.70 1.60 1.70 1.60 1.70 1.70 1.60 1.70 1.60 1.70 1.70 1.60 1.60 1.70 1.70 1.60 1.60 1.70 1.70 1.60 1.60 1.70 1.60 1.70 1.60 1.70 1.60 1.70 1.60 1.70 1.60 1.70 1.60
9.90 1.10 1.60 0.60 1.10 1.60 0.60 1.10 1.60 0.60 1.10 1.60 0.60 1.10 1.60 0.60 1.10 1.60 0.60 1.10 1.60 0.60 1.10 1.60 0.60 1.10 1.60 0.60 1.10 1.60 0.60 1.10 1.60 0.60 1.10 1.60 0.60 1.10 1.60 0.60 1.10 1.60 0.60 1.10 1.60 0.60 1.10 1.60 0.60 1.10 1.60 0.60 1.10 1.60 0.60 1.10 1.60 1.10 1.60 1.70 2.20 0.60 2.20

2.70 0.60 1.20 0.60 0.60 2.70 0.60 2.70 0.60 2.70 2.70 3.30 0.60 2.70 3.30 0.60 0.60 2.70 2.70 0.60 0.60 2.70 0.60 2.70 0.60 0.60 2.70 2.70 0.60 0.60 2.70 2.70 0.60 0.60 2.70 2.70 0.60 2.70 2.70 3.90 0.60 2.70 0.60 2.40 2.70 3.30

5.50 7.00 6.20 6.20 6.20 6.20 0.80 6.20 0.00 5.15 1.05 0.00 6.20 0.00 6.20 0.00 7.00 0.00 5.50

75.40

+6.00

+9.30

+12.60

+15.90

+19.20

+22.50

+25.80

+29.10

+32.40

+35.70

+39.00

+42.30

+45.60

+48.90

+52.20

+58.80

+55.50

+62.10

+65.40

+68.70

+75.30

+72.00

+78.60

+81.90

+85.20

+88.50

24.85

18.74

3.65

10.19

+95.60

+97.40

+86.80

-8.55

-5.70

-2.85

±0.00

+6.00

+9.30

+12.60

+15.90

+19.20

+22.50

+25.80

+29.10

+32.40

+35.70

+39.00

+42.30

+45.60

+48.90

+52.20

+55.50

+58.80

+62.10

+65.40

+68.70

+72.00

+75.30

+78.60

+81.90

+85.20

+88.50

+91.70

+94.80

+95.60

+97.40

+3.50 +3.50

დეკორატიული დამუშავებული ხის ელემენტი

ყავისფერი - RAL 1011

მოდელი: YT-275ჭ21

ალუკაბონდი

რუხი - RAL 9007

მოდელი : DM-12 Fume

ალუკაბონდი

რუხი - RAL 9007

მოდელი : DM-12 Fume

მეტალის მოაჯირი

შავი RAL - 9004
მეტალოპლასტმასის მინაპაკეტი

რუხი RAL - 9004

ალუმინის ვიტრაჟი

რუხი RAL - 9004
მოპირკეთდეს შეკიდული ჭერის

პრინციპით, მაღალი ხარისხის

ალუმინის კომპოზიტური პანელი

RAL- 020 80 05

მაღალი ხარისხის

დეკორატიული ლესვა

Amber 5 RAL - 8014

რეგულირების წითელი ხაზი

საკადასტრო საზღვარი

უკანა ეზო

საკადასტრო საზღვარი

რეგულირების წითელი ხაზი
12 4' 1'

3.00 0.30 3.00 0.30 3.00 0.30 3.00 0.30 3.00 0.30 3.00 0.30 3.00 0.30 3.00 0.30 3.00 0.30 3.00 0.30 3.00 0.30 3.00 0.30 3.00 0.30 1.18 1.82 0.30 3.00 0.30 3.00 0.30 3.00 0.30 3.00 0.30 3.00 0.30 3.00 0.30 3.00 0.30 6.00 1.00 1.60 0.20 5.80 0.30 3.00 0.30 3.00 0.30 3.00 0.30 3.00 0.30

1.60 2.50 0.51 13.19 1.70 1.60 1.60 1.70 1.70 1.60 1.60 1.70 1.70 1.60 1.60 1.70 1.60 1.70 1.60 1.70 1.60 1.70 1.70 1.60 1.70 1.60 1.70 1.70 1.60 1.60 1.70 1.70 1.60 1.60 1.70 1.70 1.60 1.60 1.70 1.60 1.70 3.10 1.00 1.70 1.60 1.70 1.60 1.70 1.60 1.70 1.60

1.60 5.50 1.70 1.60 5.00 1.00 1.80 1.70 1.60 1.60 1.70 1.70 1.60 1.60 1.70 1.70 1.60 1.60 1.70 1.60 1.70 1.60 1.70 1.60 1.70 1.60 1.70 1.70 1.60 1.70 1.60 1.70 1.70 1.60 1.60 1.70 1.70 1.60 1.60 1.70 1.70 1.60 1.60 1.70 1.60 1.70 1.60 1.70 1.60 1.70 1.60 1.70 1.60 1.70 1.60

1.60 10.50 2.70 0.60 2.70 0.60 2.70 3.30 0.60 2.70 0.60 2.70 0.60 2.70 0.60 2.70 0.60 2.70 0.60 2.70 0.60 2.70 0.60 2.70 0.60 2.70 0.60 2.70 0.60 2.70 0.60 2.70 0.60 2.70 0.60 2.70 0.60 2.70 0.60 2.70 0.60 2.70 0.60 2.50 0.60 2.30 0.60 1.00

2.20 1.10 2.20 1.10 2.20 1.10 2.20 1.10 2.20 1.10 2.20 1.10 2.20 1.10 2.20 1.10 2.20 1.10 2.20 1.10 2.20 1.10 2.20 1.10 2.20 1.10 2.20 1.10 2.20 1.10 2.20 1.10 2.20 1.10 2.20 1.10 4.68 0.50 0.32 1.10 0.98 0.32 1.20 12.10 1.10 2.20 1.10 1.00 5.30 0.90 2.60 1.00 7.65 1.80 6.35 5.30 0.90 2.60 1.00 23.30 0.80 2.00 0.90 6.10 1.00 1.00 5.30 0.90 2.60 1.00 7.65 1.80 6.35 5.30 0.90 2.60 1.00 1.95 1.80 1.50 1.20 1.80 1.20 2.10 1.20 1.95 1.50 1.80 3.20 2.10 0.80 2.00 0.90 6.10 1.00

+4.58

+425.00

+4.08

+3.34

+3.09

+3.60

+425.00 +425.00 +425.00 +425.00 ±0.00

+425.00

±0.00

+4.54

+4.20

+4.42

1.00 5.30 0.90 2.60 1.10 0.95 2.10 1.10 5.30 0.90 2.60 1.10 0.95 2.10 0.65 0.95 0.80 0.95 0.65 1.60 0.85 0.95 0.85 1.50 0.95 0.85 0.65 0.95 0.80 0.95 0.65 1.60 0.85 0.95 0.85 1.50 0.95 0.85 1.50 0.95 0.85 3.20 0.85 0.95 1.10 2.00 0.90 6.10 1.00

+425.00 +425.00

საჭიროების შემთხვევაში საპროექტო

ტერიტორიაზე მოეწყობ რკინა-ბეტონის კედელი

საჭიროების შემთხვევაში საპროექტო

ტერიტორიაზე მოეწყობ რკინა-ბეტონის კედელი

+00.00

+00.00

რელიეფის ცვლოლება (მოჭრა)

არსებული ნიშნული

საპროექტო ნიშნული

ფასადი 12 - 1'

ღერძებში

3

123

საპროექტო საკვლევი

რეგულირების ზღუდის ხაზი

+97.40
+95.60
+94.70
+93.80
+85.20
+81.90
+78.60
+75.30
+72.00
+68.70
+65.40
+62.10
+58.80
+55.50
+52.20
+48.90
+45.60
+42.30
+39.00
+35.70
+32.40
+29.10
+25.80
+22.50
+19.20
+15.90
+12.60
+9.30
+6.00
±0.00

მაღალი ხარისხის
დეკორატიული ღრძნა
Amber 5 RAL - 8014

ალუმინის მიხარაკი
რუხი RAL - 9004

მაღალი ხარისხის
დეკორატიული ღრძნა
Palazzo 115 RAL- 020 80 05

მეტალოპლასტმასის მინაბათები
რუხი RAL - 9004

მოკირწყლული შესართები ბეტონის პარალელეპიპედი,
მაღალი ხარისხის ალუმინის კომპოზიტური პანელი
RAL- 020 80 05

მეტალის მოპირკეთება
შავი RAL - 9004

ალუმინიონი
რუხი - RAL 9007
მოედანი : DM-12 Fume

19.11
19.55
12.65
23.75
27.65

6.90 | 7.60 | 6.30 | 1.05 | 7.00 | 5.00 | 7.00 | 2.30 | 5.10 | 1.80 | 7.60 | 6.30 | 7.00
70.95

ა ბ გ დ ე ვ ზ თ ი კ ლ მ ნ ო

ობიექტის მისამართი

ს.კ. 01.11.04.026.046

ქ. ობილისი,
თ. ჭავჭავაძის ქუჩა №18

ფუნქციური დანიშნულება

მრავალფუნქციური
კომპლექსი

შემსრულებელი ორგანიზაცია

შპს სტუდიო ალფა სახლი
ს.კ. 404664573

დირექტორი
მ.პაპუკაშვილი

არქიტექტორი
მ.პაპუკაშვილი

ფასადი ა - ო
ღერძებში

რეგულირების ზღვრულობა (მოპირა)

+00.00 არსებული ნიშნული

+00.00 საპროექტო ნიშნული

ფასადი	A - 2
მასშტაბი	1 : 300
თარიღი	09/07/2025
ფურც.	124

დაკავებულობის ჯგუფი

(ქვეჯგუფი)

დაკავებულობის

დატვირთვა

შიდა ფართობი

საერთო ფართობი
საზაფხულო ფართობი

ფართის ნომერაცია

sc - 2

d.d - 5

1 75.9

11.3 87.2

კარის სპეციფიკაციის #

ხანძარმედეგობა
კარის თავისუფალი სიმაღლე

კარის თავისუფალი სიგანე

1

90
83

230

თარიღი

ფურც.

მასშტაბი

A - 2

ობიექტის მისამართი

ქ. თბილისი,

თ. შეშელიძის ქუჩა #18

ფუნქციური დანიშნულება

მრავალფუნქციური

კომპლექსი

s.k. 01.11.04.026.046

1 : 200
საკადასტრო საზღვარი

კედლის ცეცხლმედეგობის

ხარისხი 2 საათი

კედლის ცეცხლმედეგობის

ხარისხი 1 საათი

განაშენიანების რეგულირების

wiTEli ხაზი

1 ღერძის ხაზი

გასასვლელამდე სავალი

მანძილი
1 ჭრილი

ბლოკის კედელი

გაძლიერებული ბეტონის

სტრუქტურული ელემენტები

3 სთ-იანი ხანძარმედეგობით

(სვეტი, კოჭი, დიაფრაგმა,

იატაკისა და სახურავის ანაწყობი)

უკანა ეზო

A

B

"ა" ტიპის ბინა

"ბ" ტიპის ბინა

შემსრულებელიორგანიზაცია

დირექტორი

არქიტექტორი

მ.პაპუკაშვილი

ს.კ. 404664573
მ.პაპუკაშვილი

შპსსტუდიოალფასახლი

09/07/2025 n m l k i T z v e d g b a

1.60 1.70 2.30 1.00 1.60 2.85 1.70 2.85 1.60 2.85 1.70 6.00 1.70 1.60 1.60 1.70 1.60 1.70 1.60 1.60 5.00 1.60 1.50 0.60 0.60 1.60 1.70 1.60 1.70 1.60 1.70 1.60 1.70 1.70 1.60 1.70 2.80 1.60 1.70 1.60 1.70 1.60 1.70 1.60 1.70 1.60 1.70 1.60 1.70 1.60 1.70 1.60 1.70 1.60 1.70 1.60 1.70 4.80 0.90 0.50 1.80 0.40 1.80 0.55 1.80 1.00 1.55 1.80 1.80 1.70 1.60 0.60 1.00 4.80 0.90 0.50 1.80 0.85 0.95 0.60 1.80 0.85 0.95 0.65 0.60 1.00 0.40 0.95 0.55 0.85 1.00 0.95 1.70 0.95 4.80 0.90 0.50 1.80 0.40 1.80 0.55 1.80 1.00 1.55 1.80 1.80 1.70 1.60 0.60 1.00 4.80 0.90 0.50 1.80 0.90 0.95 0.65 0.90 0.65 0.60 0.40 0.90 0.55 0.85 1.00 0.90 1.80 0.90 1.70 0.95 1.00

1.48 2.60 3.20 3.30 3.3 3.3 3.30 3.30 3.30 3.30 3.30 3.30 3.30 3.30 3.30 3.30 3.30 3.30 3.30 3.30 3.30 3.30 3.30 3.30 3.30 3.30 3.30

0.30 0.30 0.30 0.30 0.30 0.30 0.30 0.30 0.30 0.30 0.30 0.30 0.30 0.30 0.30 0.30 0.30 0.20 0.30 0.30 0.30 0.30 0.30 0.30 5.80 1.20 1.90 3.00 3.00 3.00 3.00 3.00 3.00 3.00 3.00 3.00 3.00 3.00 3.00 3.00 3.00 3.00 3.00 3.00 3.00 3.00 3.00 3.00 3.00 3.00

5.40 2.10 6.10 2.70 0.50 2.80 0.60 2.7 0.60 2.70

±0.00

+6.00

+9.30

+12.60

+15.90

+19.20

+22.50

+25.80

+29.10

+32.40

+35.70

+39.00

+42.30

+45.60

+48.90

+52.20

+55.50

+58.80

+62.10

+65.40

+68.70

+72.00

+75.30

+78.60

+81.90

+85.20

+88.50

+89.70

+94.60

+95.60

29.28 19.55 9.75

+425.48

+429.74

+428.95

+428.15 +428.23 +428.02

+427.52

+426.77 +426.63

+0.48 +425.00 +425.00 +425.00 +425.00 +425.00 +425.00 +0.38

12.65 2.00

4.80 0.90 2.60 1.00 1.00 1.80 2.00 1.00 2.60 1.00 4.40 1.00 4.80 0.90 2.60 1.00 1.00 1.80 1.00 1.00 2.40 1.00 1.00 1.00 1.60 1.00 1.00 1.00

1.90 1.40 4.90 1.10 1.40 1.90 1.40 1.90 1.40 1.90 1.40 1.90 1.40 1.90 1.40 1.90 1.40 1.90 1.40 1.90 1.40 1.90 1.40 1.90 1.40 1.90 1.40 1.90 1.40 1.90 1.40 1.90 1.40 1.90 1.40 1.90 1.40 1.90 1.40 1.90 1.40 1.90 1.40 3.30

1.90 0.30 3.00 0.30 4.90 1.00 1.30 2.00 1.40 1.90 1.30 2.00 1.30 2.00 1.30 2.00 1.30 2.00 1.40 1.90 1.40 1.90 1.40 1.90 3.30 1.30 2.00 1.40 1.90 1.40 1.90 1.40 1.90 1.40 1.90 1.40 1.90 0.30 1.10 1.90 1.40 1.90 1.40 1.90 1.40 1.10

1.90 0.30 3.00 0.30 0.30 1.10 1.90 0.30 1.10 1.90 0.30 1.10 1.90 0.30 1.10 1.90 0.30 1.10 1.90 0.30 1.10 1.90 0.30 1.10 1.90 0.30 1.10 1.90 0.30 1.10 1.90 0.30 1.10 1.90 0.30 1.10 1.90 0.30 1.10 1.90 0.30 1.10 1.90 0.30 1.10 1.90 0.30 1.10 1.90 0.30 1.10 1.90 0.30 1.10 1.90 0.30 1.10 1.90 0.30 1.10 1.90 0.30 1.10 1.10

4.90 1.00 1.30 2.00 1.40 1.90 1.30 2.00 1.30 2.00 1.30 2.00 1.30 2.00 1.40 1.90 1.40 1.90 1.40 1.90 3.30 1.30 2.00 1.40 1.90 1.40 1.90 1.40 1.90 1.40 1.90 1.40 1.90 0.30 1.10 1.90 1.40 1.90 1.40 1.90 1.40 6.60

+7.20

1.00 6.00

6.30 7.60 1.80 5.10 2.30 7.00 5.00 7.00 1.05 6.30 7.60 6.90

63.95

დეკორატიული დამუშავებული ხის ელემენტი

ყავისფერი - RAL 1011

მოდელი: YT-275ჭ21

ალუკაბონდი

რუხი - RAL 9007

მოდელი : DM-12 Fume

მეტალის მოაჯირი

შავი RAL - 9004

მეტალოპლასტმასის მინაპაკეტი

რუხი RAL - 9004

ალუმინის ვიტრაჟი

რუხი RAL - 9004

მოპირკეთდეს შეკიდული ჭერის პრინციპით, მაღალი

ხარისხის ალუმინის კომპოზიტური პანელი

RAL- 020 80 05

მაღალი ხარისხის

დეკორატიული ლესვა

Amber 5 RAL - 8014

რეგულირების წითელი ხაზი

საკადასტრო საზღვარი

საკადასტრო საზღვარი

რეგულირების წითელი ხაზი

7.20 1.60 1.70 1.60 1.70 1.60 1.70 1.60 1.70 1.60 1.70 1.60 1.70 1.60 1.70 1.60 1.70 1.60 1.70 1.60 1.70 1.60 1.70 1.60 1.70 1.60 5.00 1.60 1.50 0.60 0.50 2.40 1.60 1.60 1.70 1.60 1.70 1.60 1.70 1.60 1.70 1.60 1.70 1.60 1.70 1.60 1.70 1.60 1.70 1.60 1.70 1.60 1.70

7.10 1.60 5.40 0.50 1.70 0.60 2.70

+425.38

+00.00

+00.00

რელიეფის ცვლოლება (მოჭრა)

არსებული ნიშნული

საპროექტო ნიშნული

ფასადი ო - ა

ღერძებში

3

125