

ფასადი

არსებული ფასადი ა - გ ღერძებში

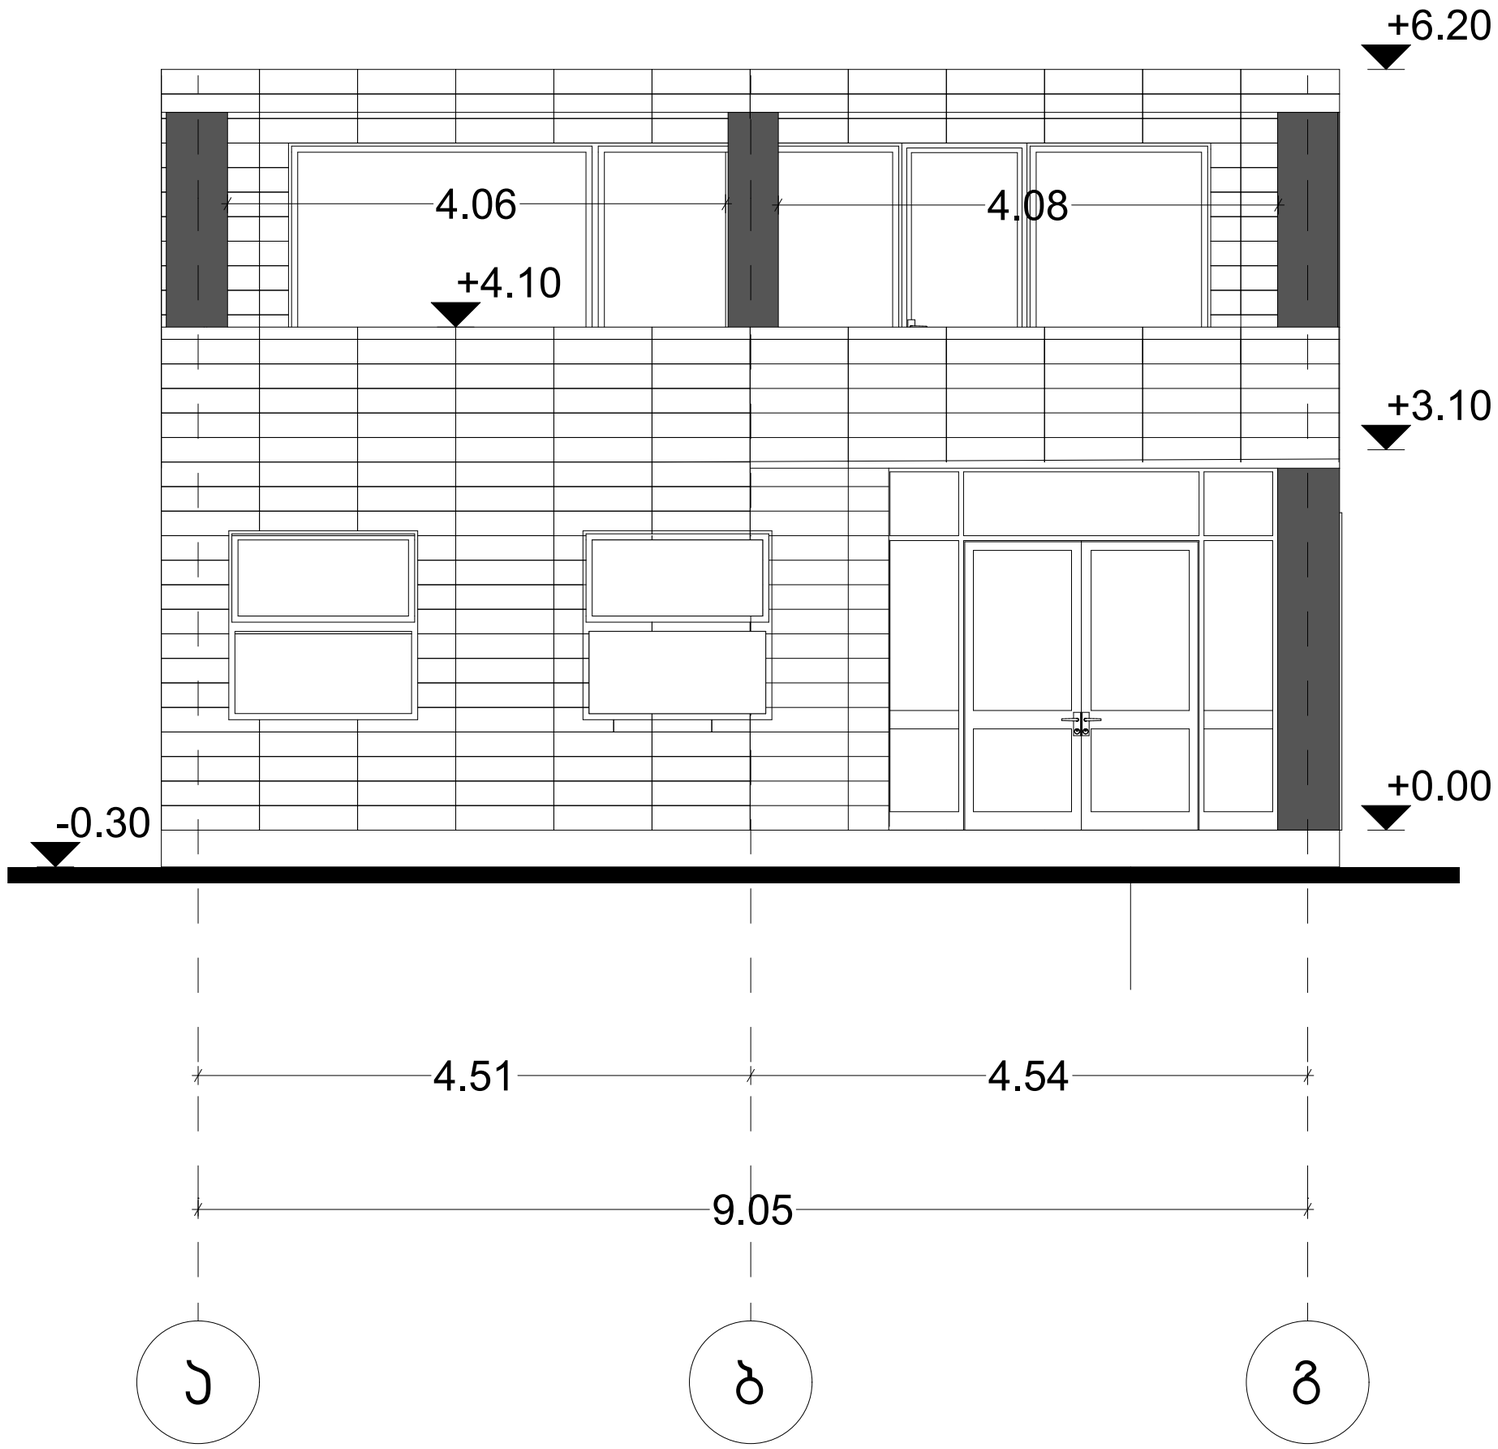


ფასადი

საპროექტო ფასადი ა - გ ღერძებში

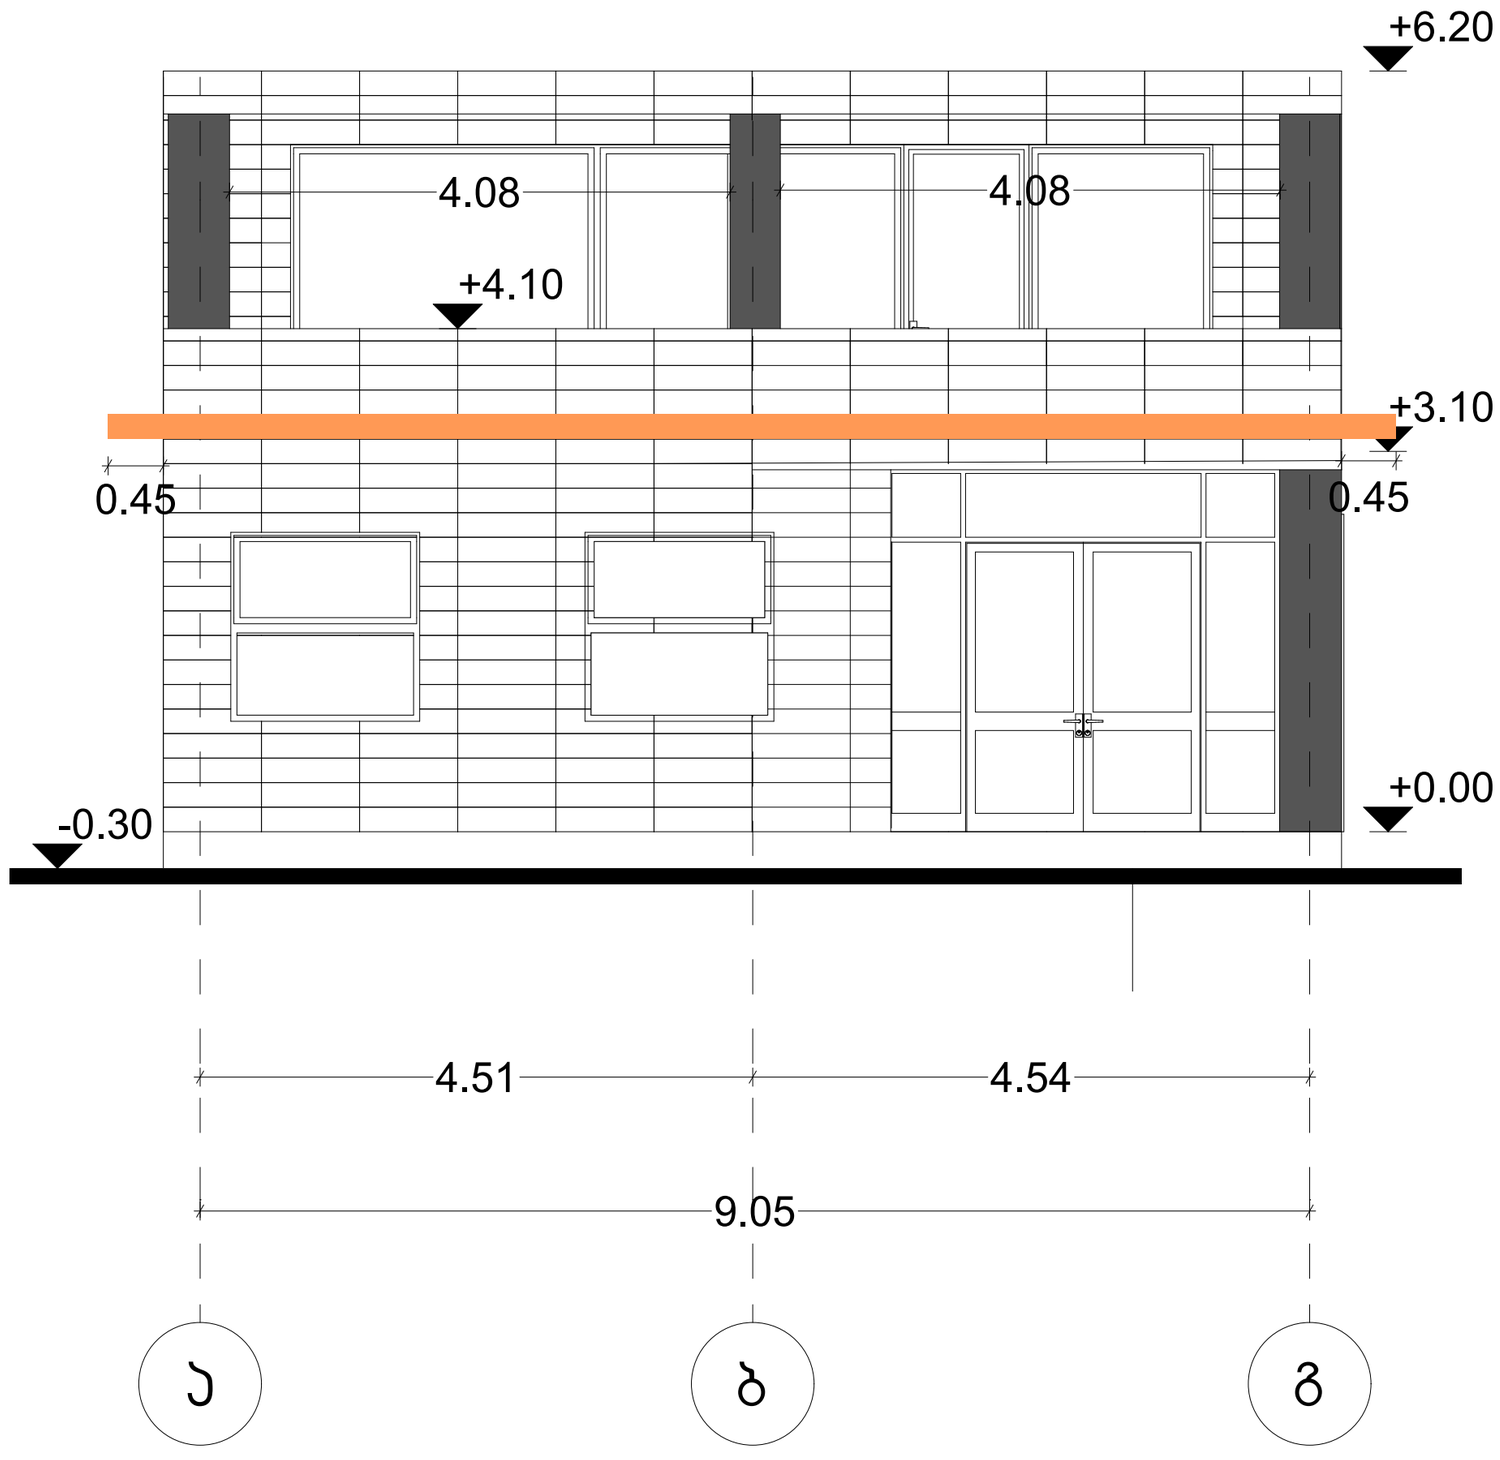


ფასადი

არსებული ფასადი 3 - 1 ღერძებში

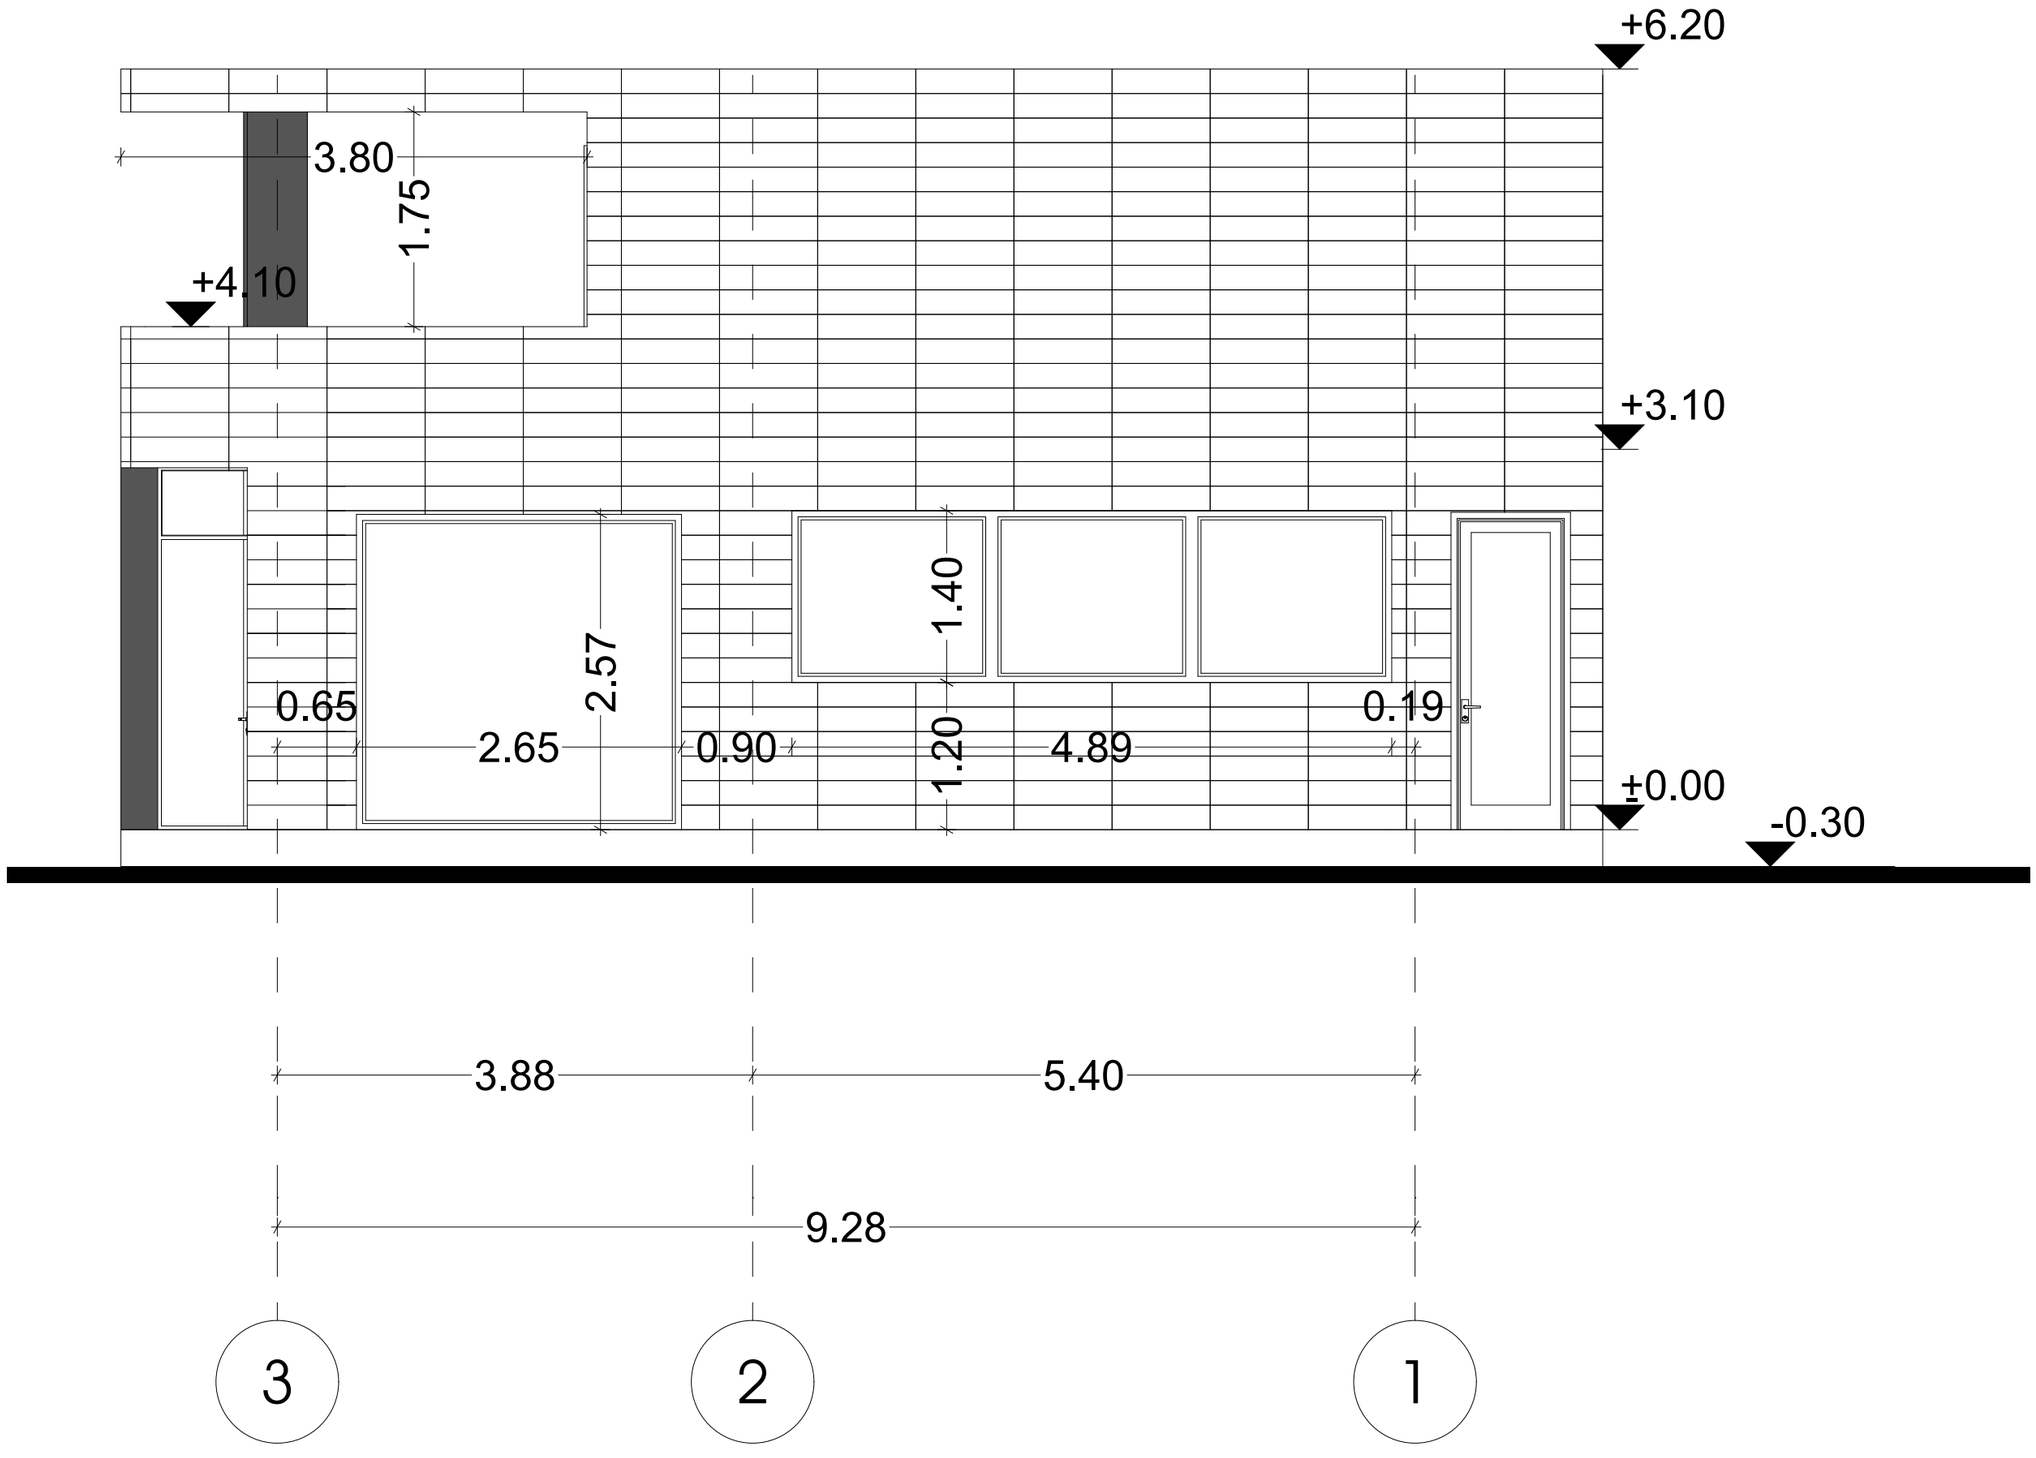

ფასადი


საპროექტო ფასადი 3 - 1 ღერძებში

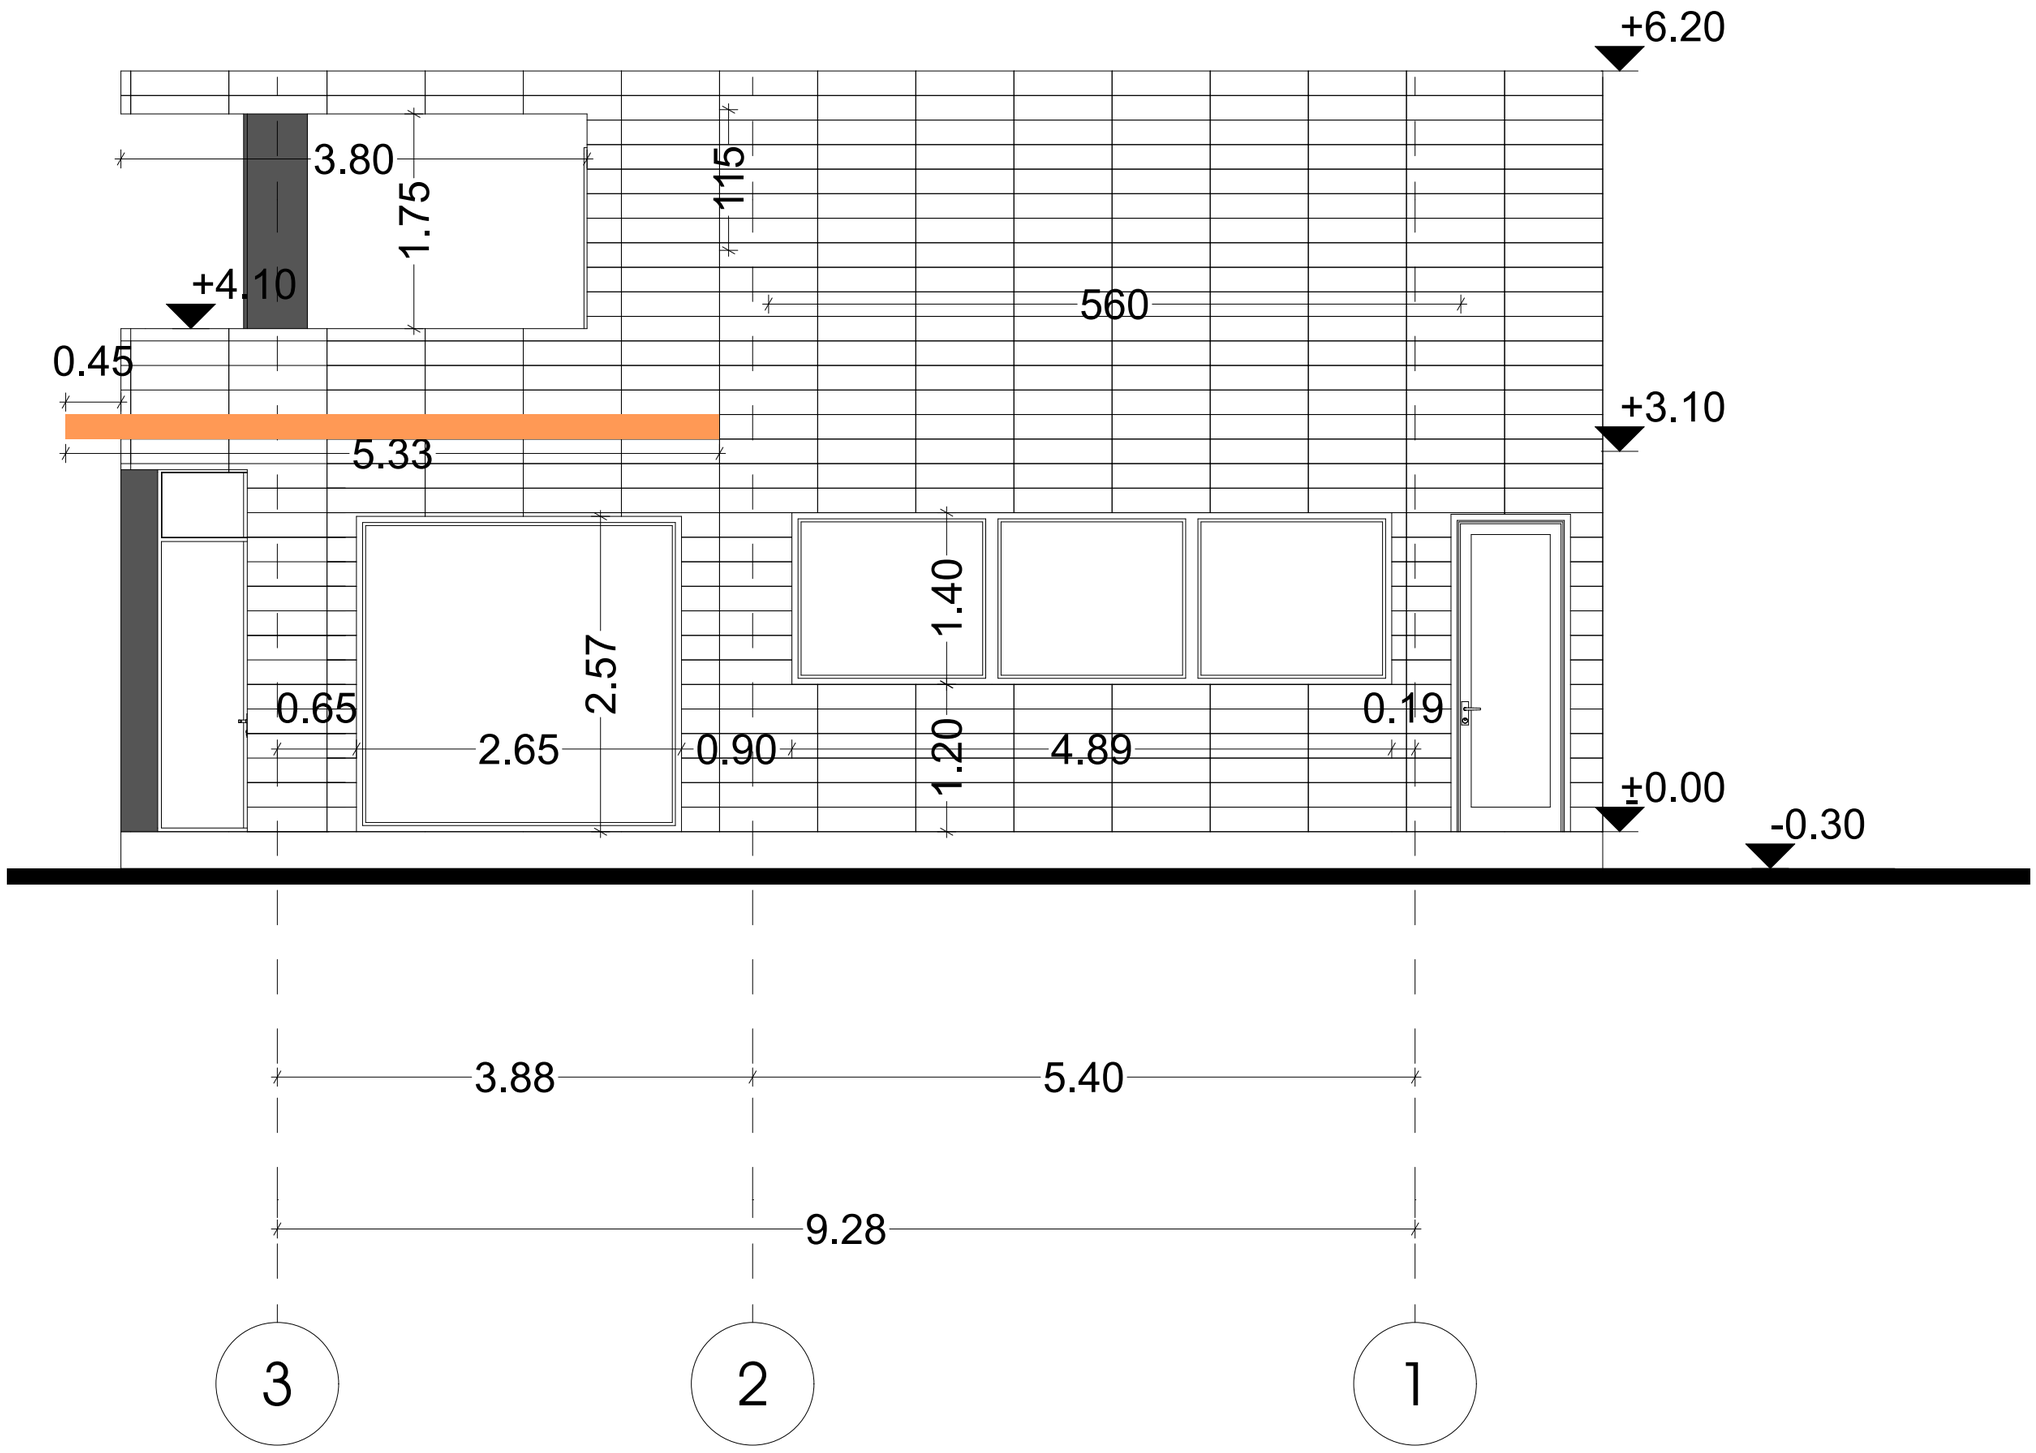

ფასადი

არსებული ფასადი 1 - 3 ღერძებში


მ.1:100

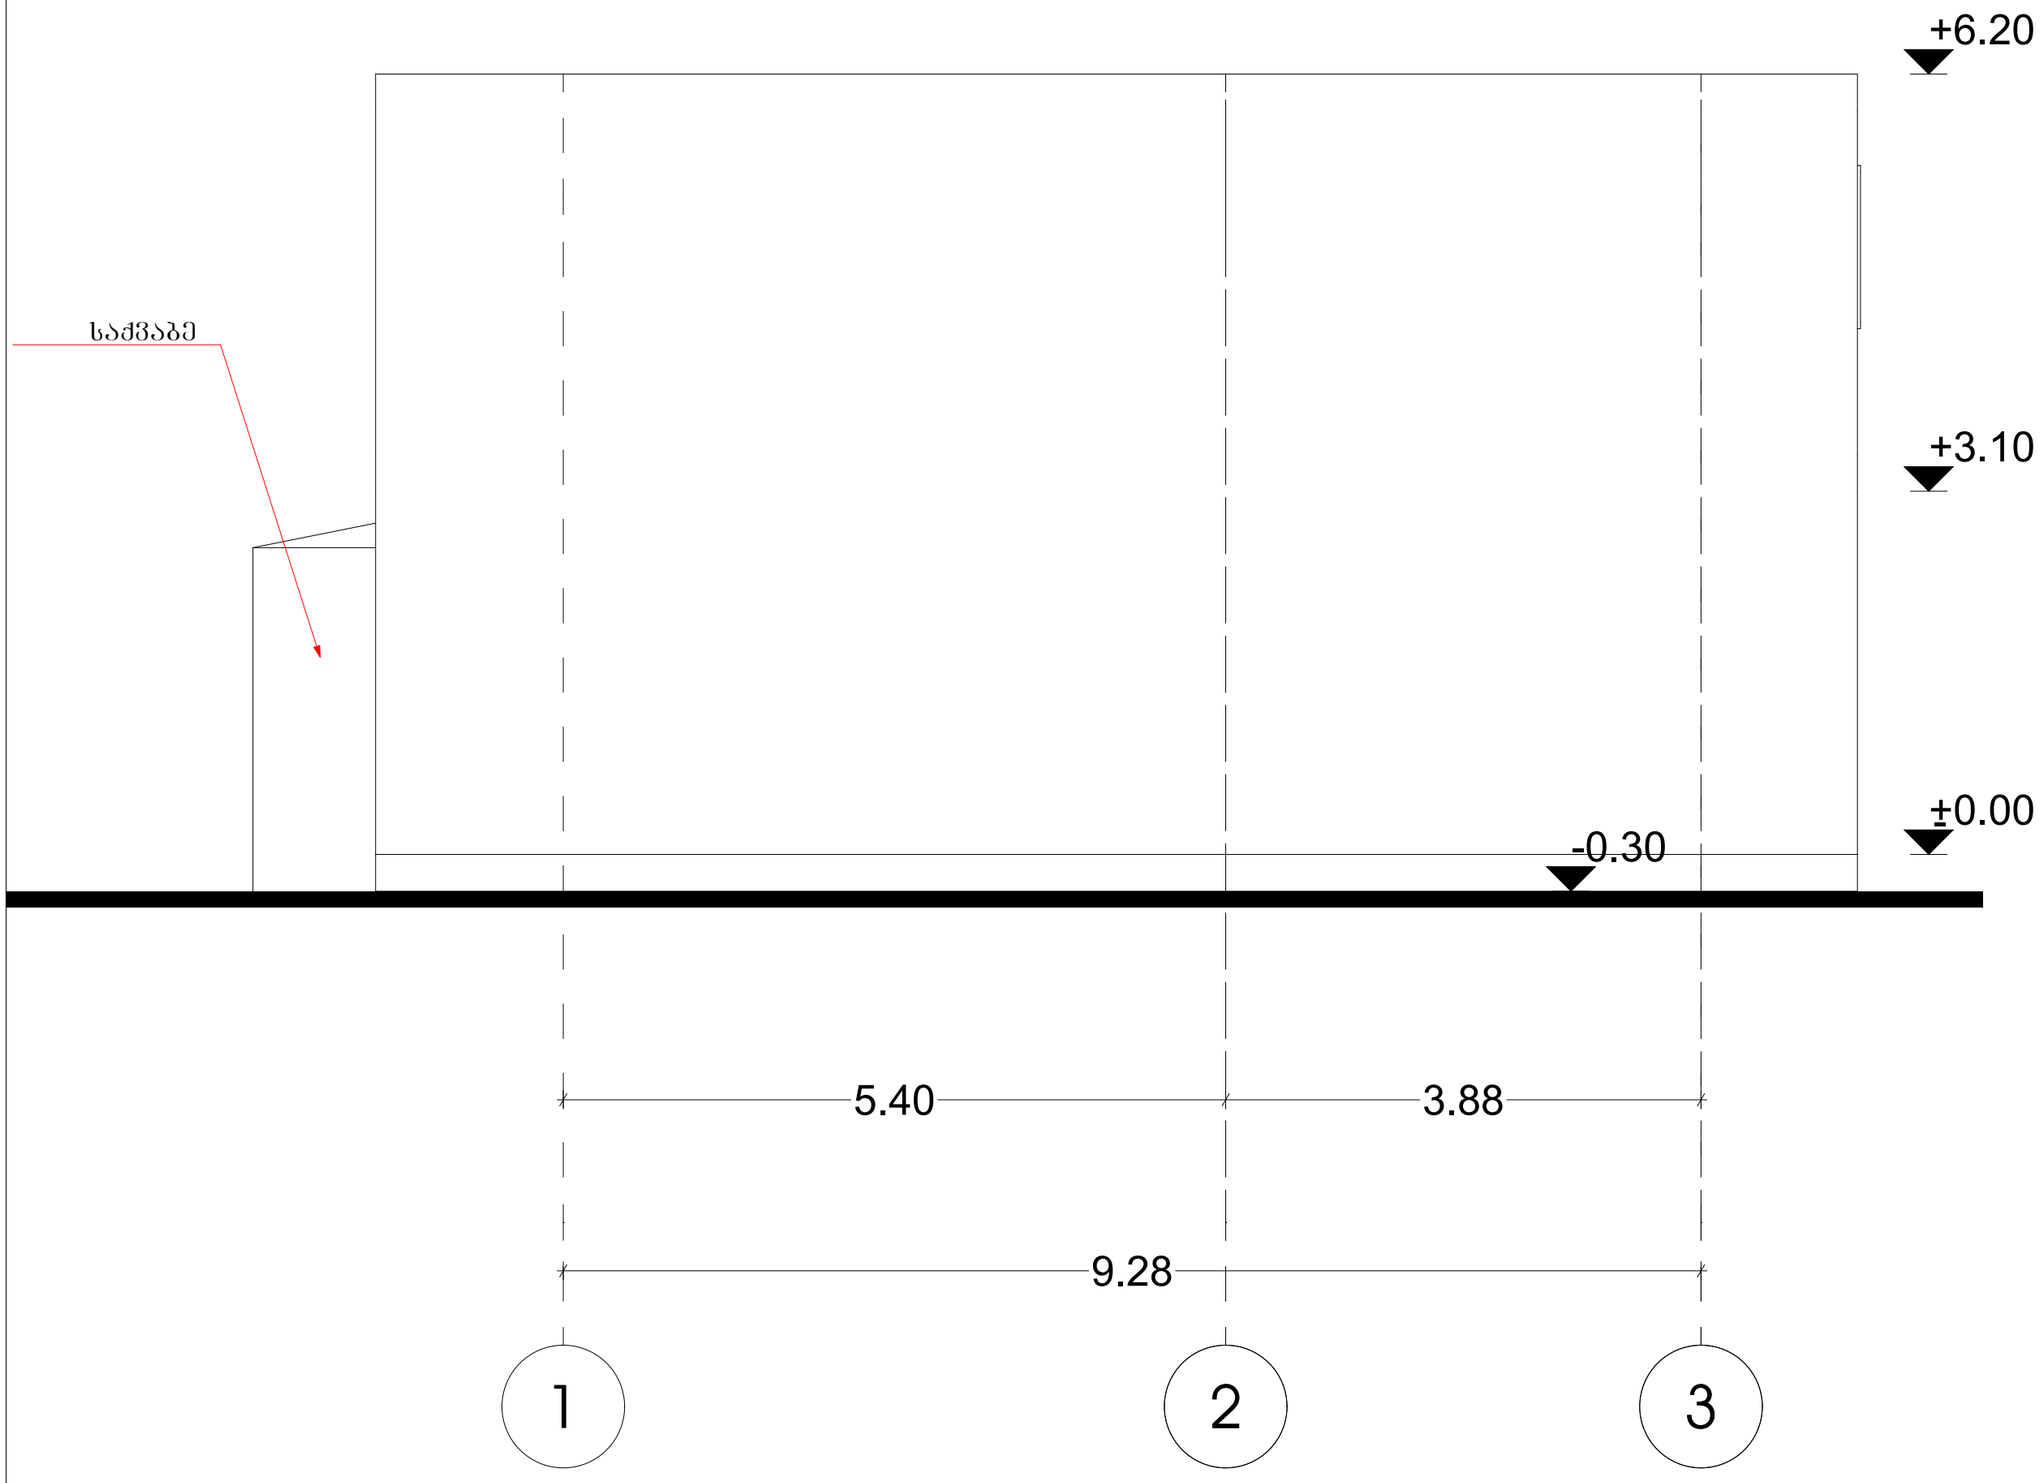

ფასადი

საპროექტო ფასადი 1 - 3
ღერძებში


მ.1:100

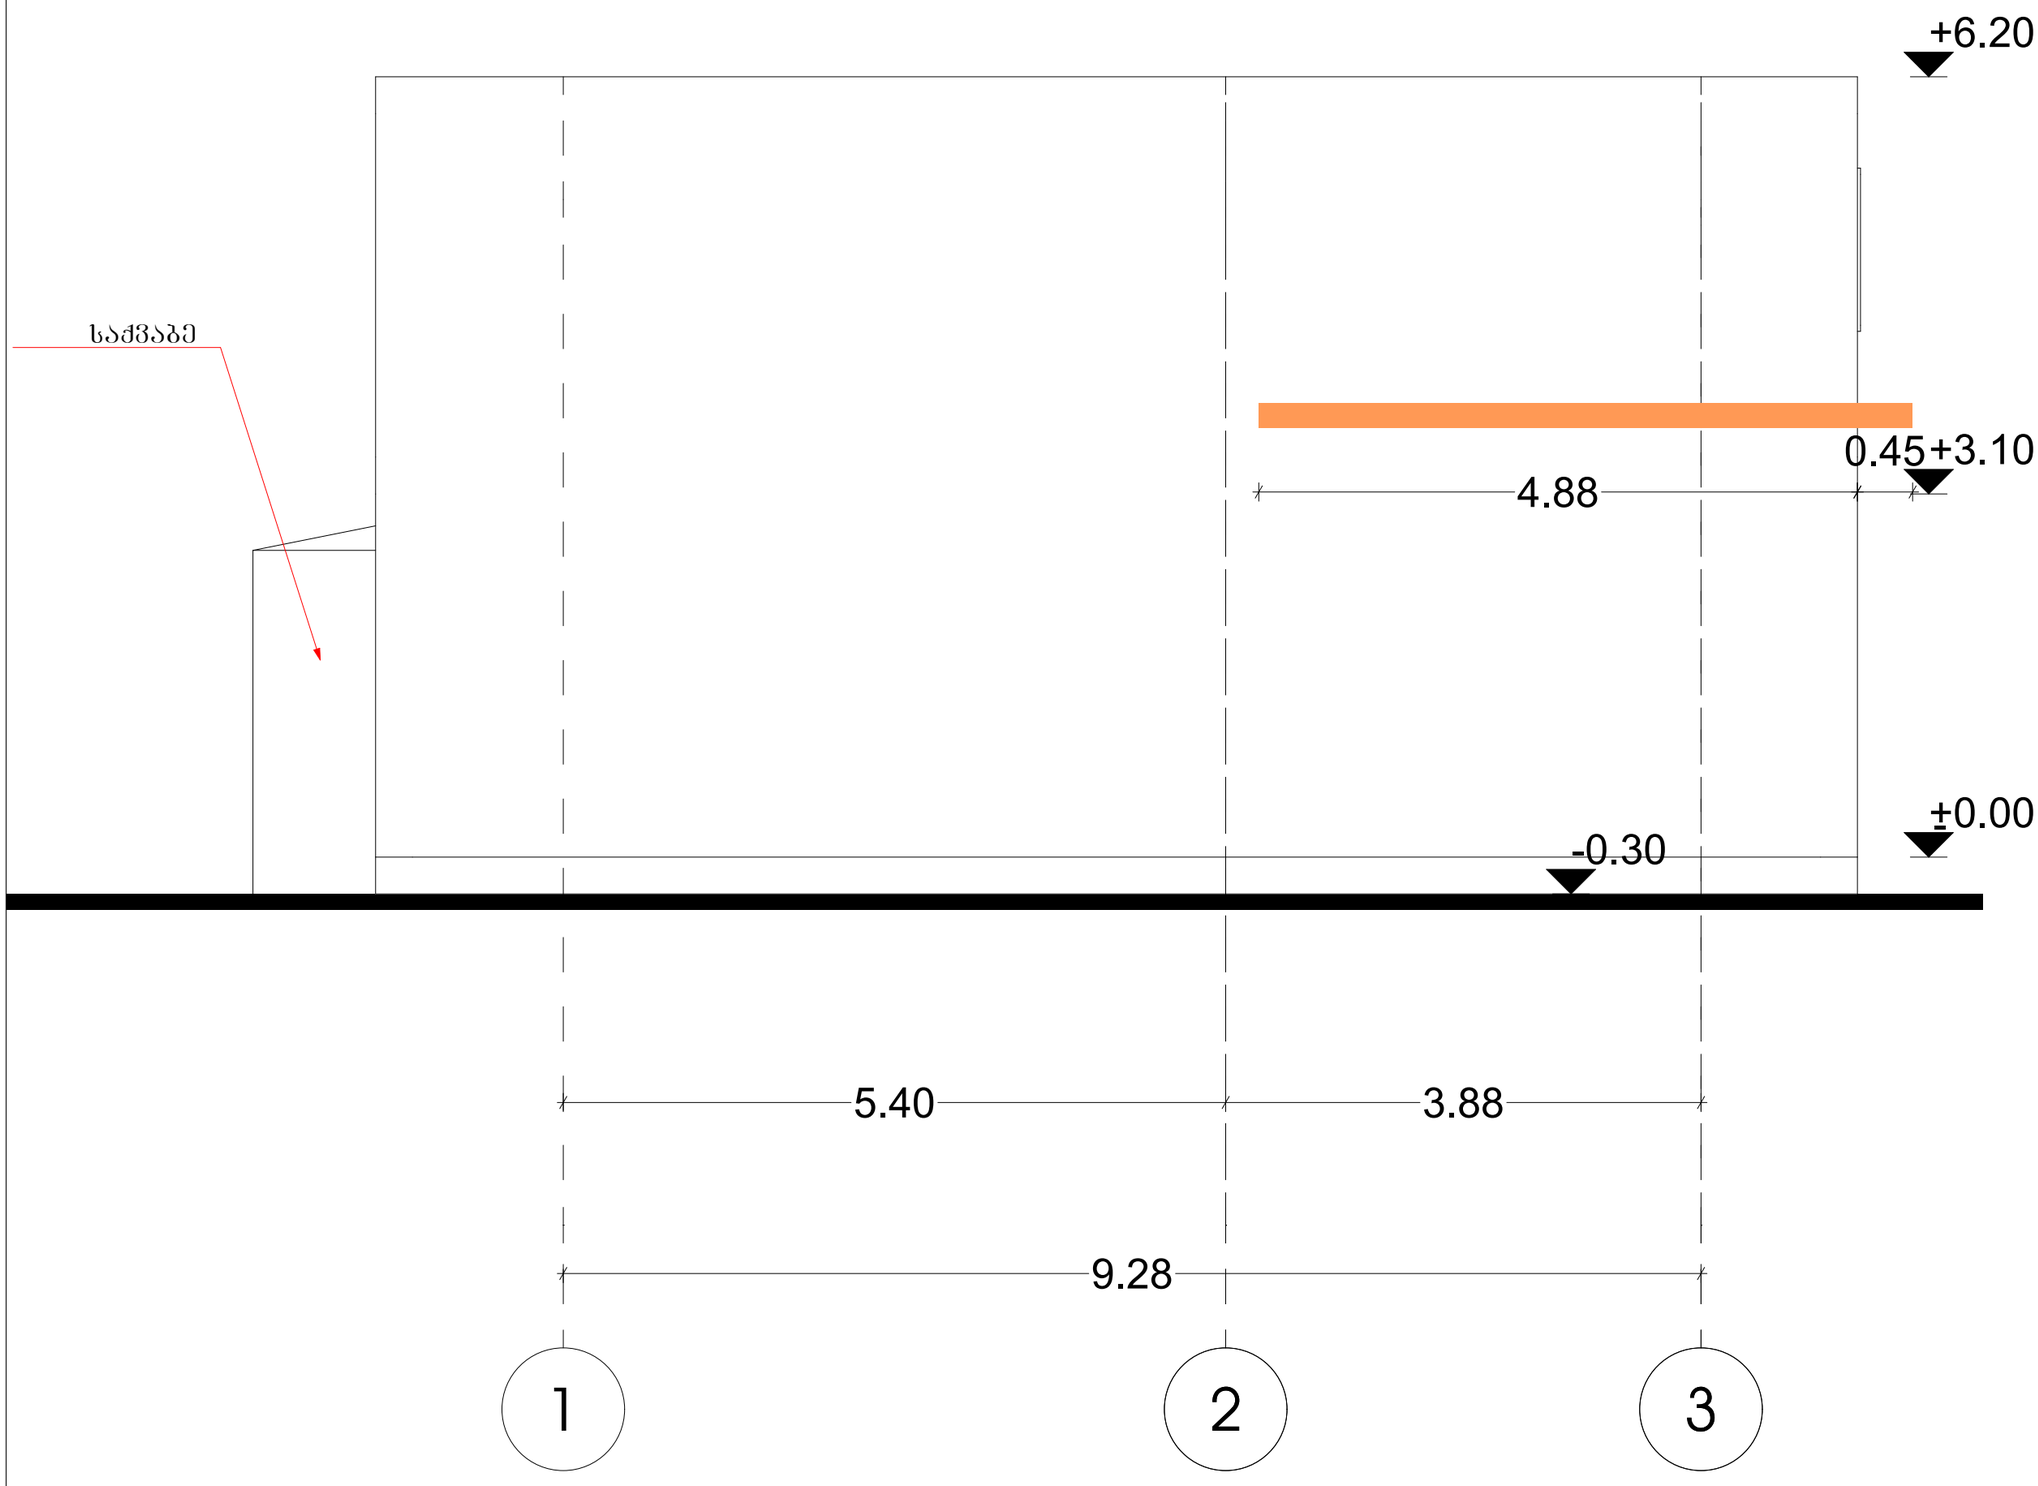

ფასადი


არსებული და საპროექტო ფასადი გ - ა ღერძებში

მ.1:100

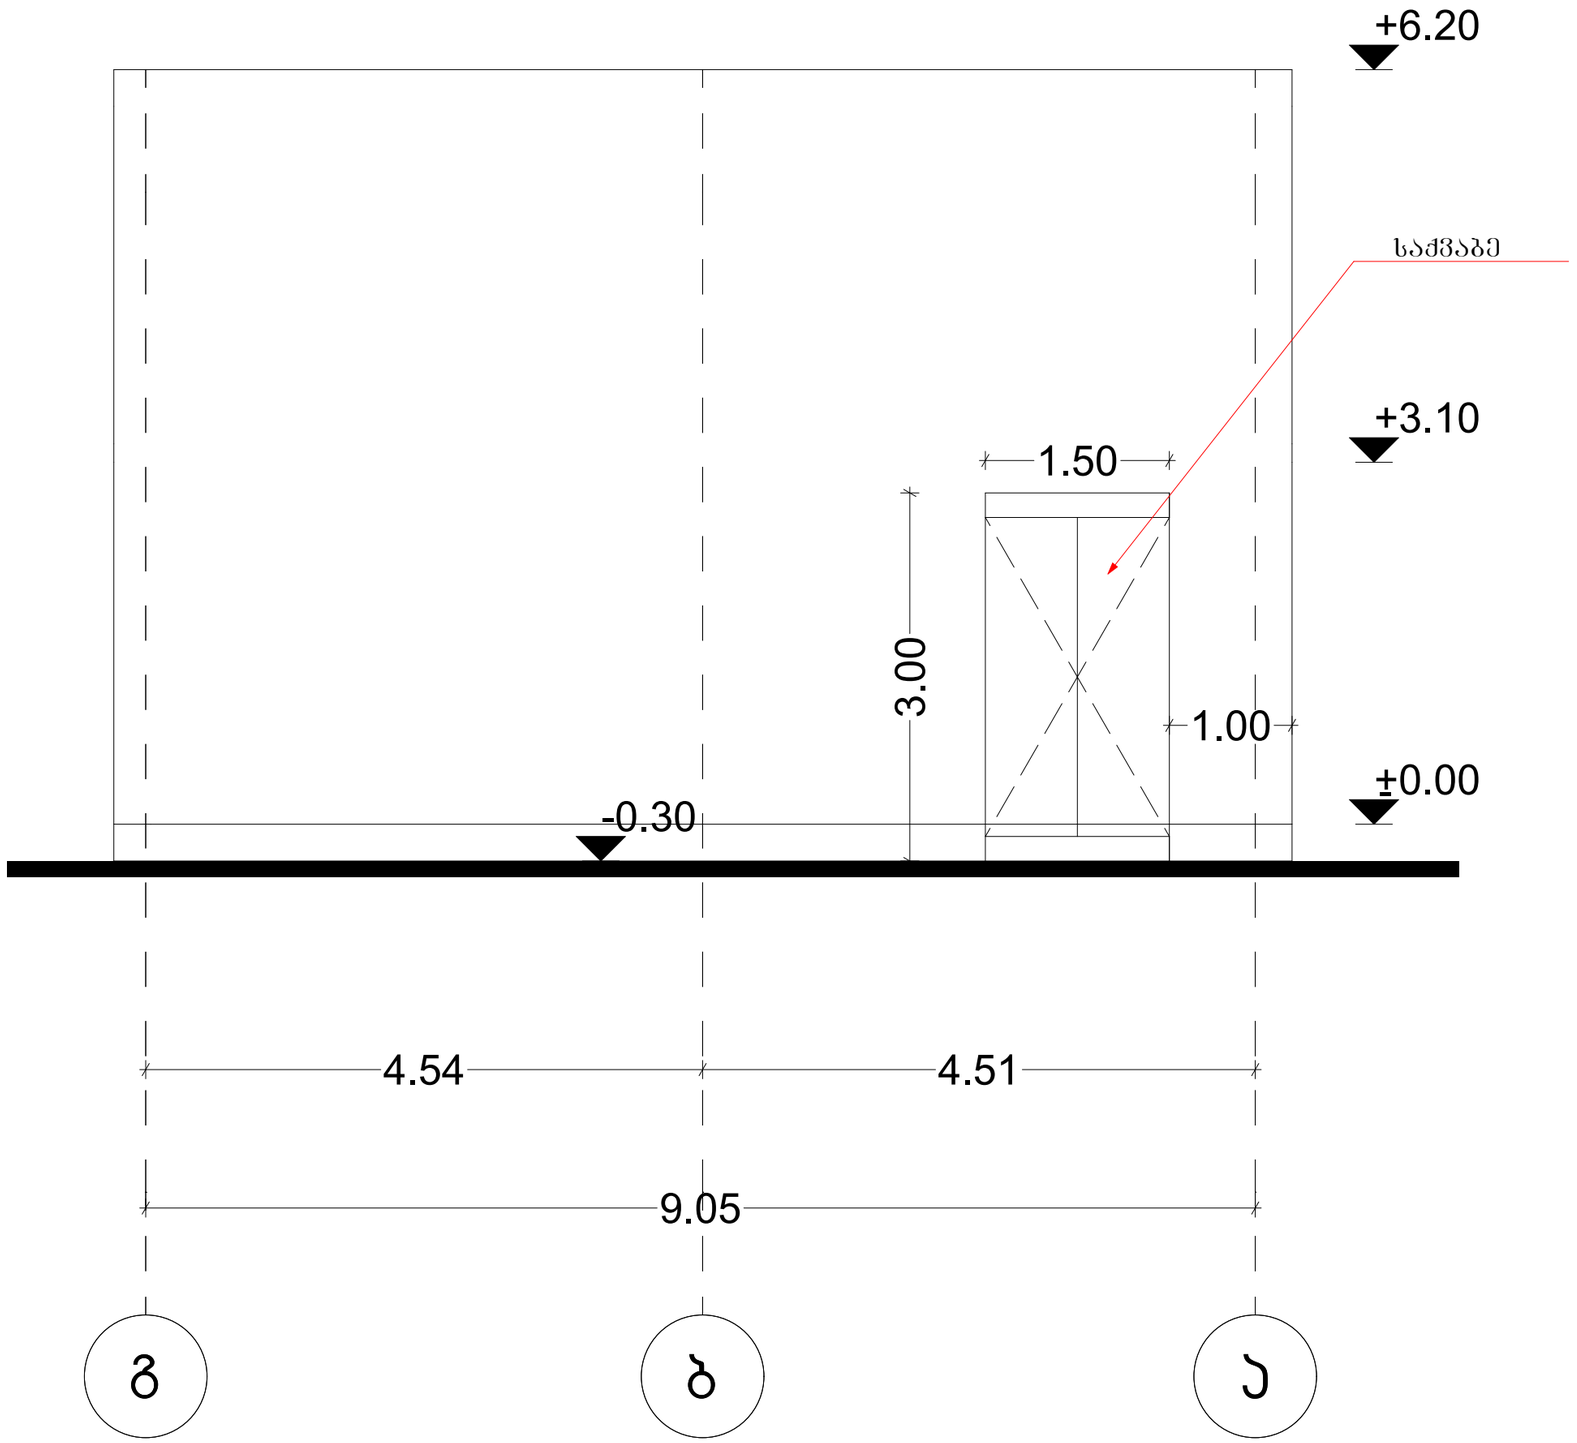


გეგმა

არსებული გეგმა
I სართული

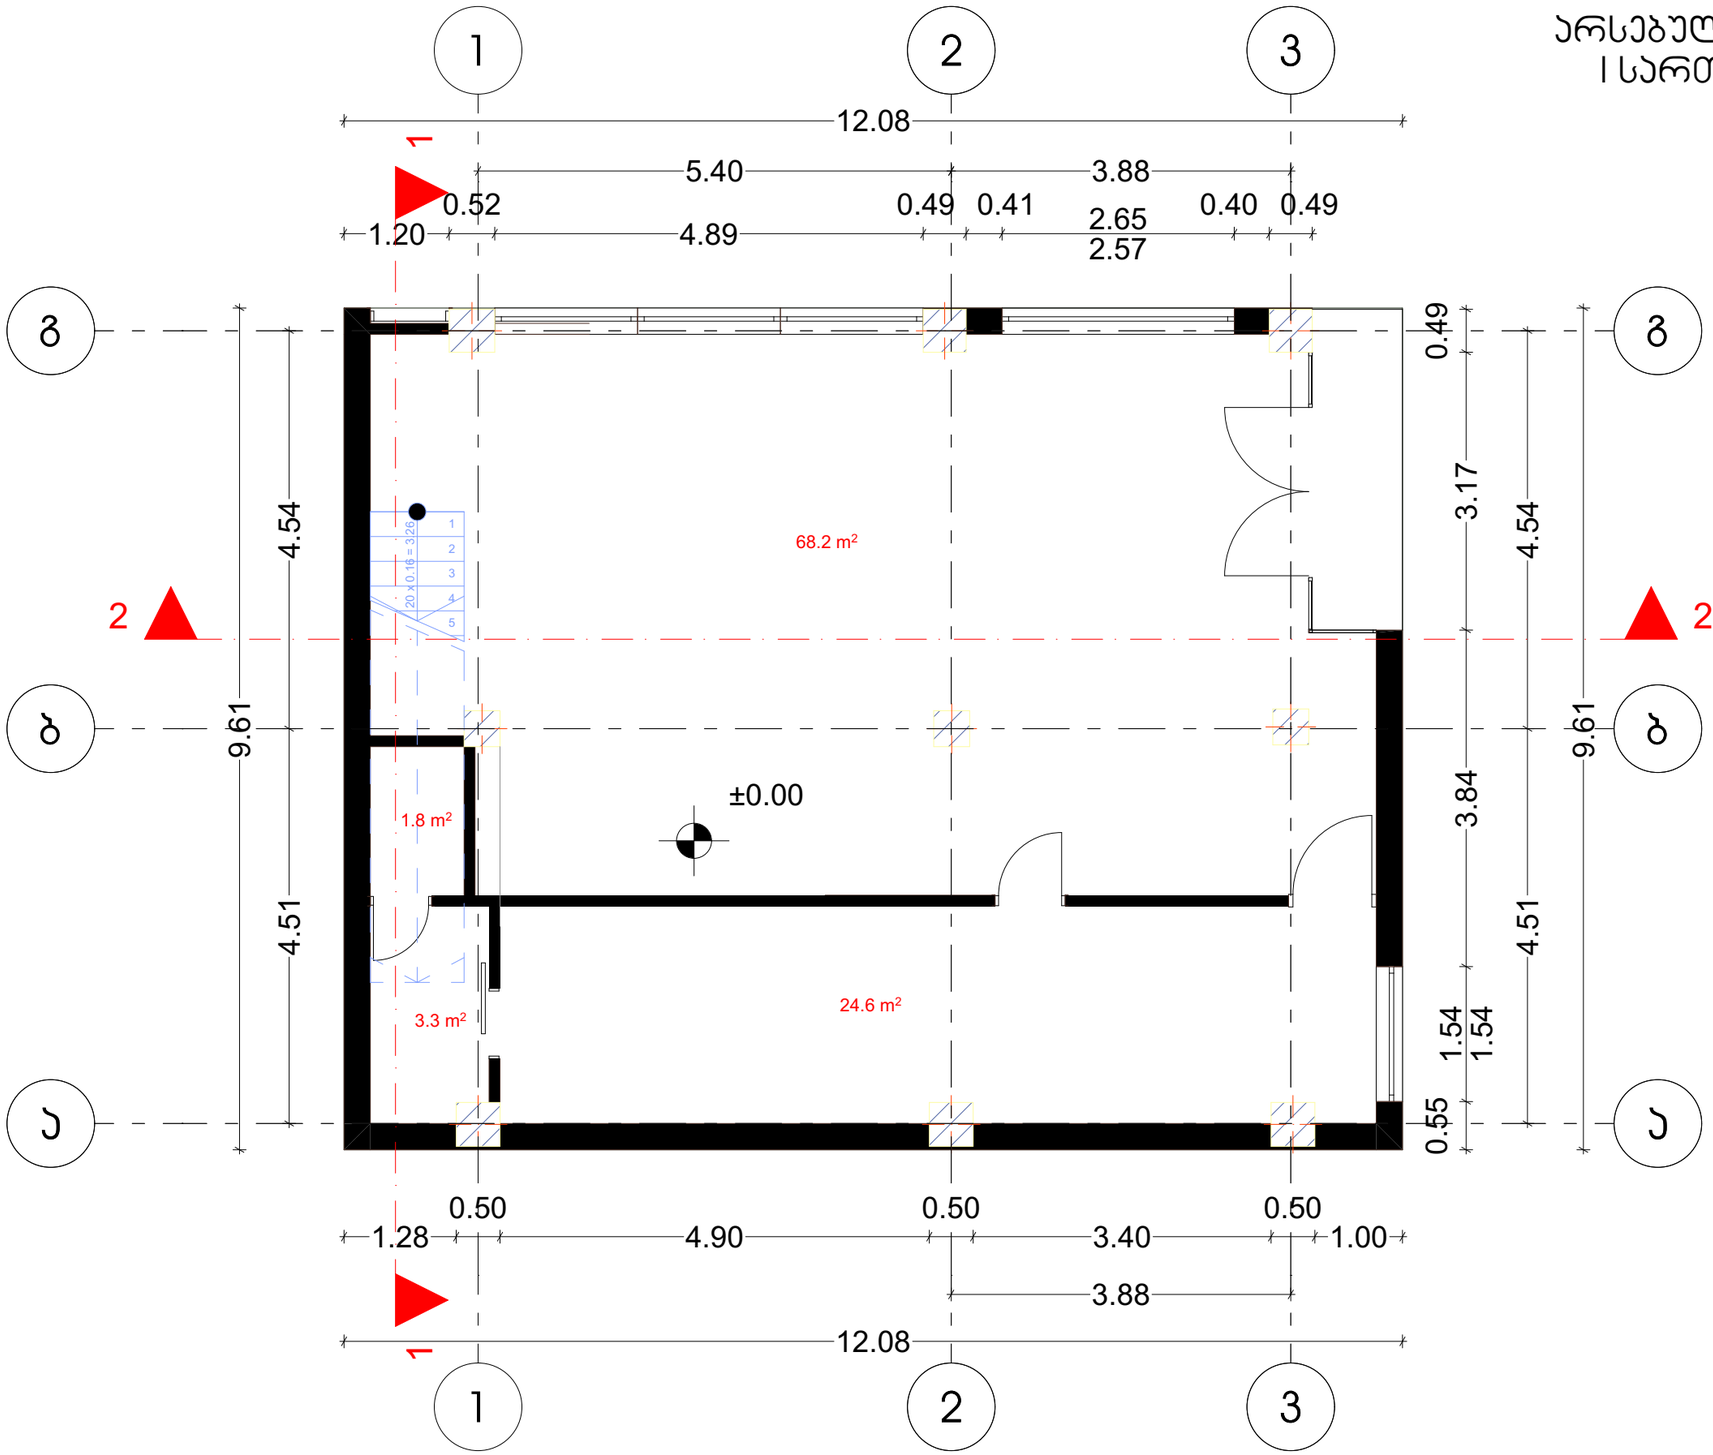


გეგმა

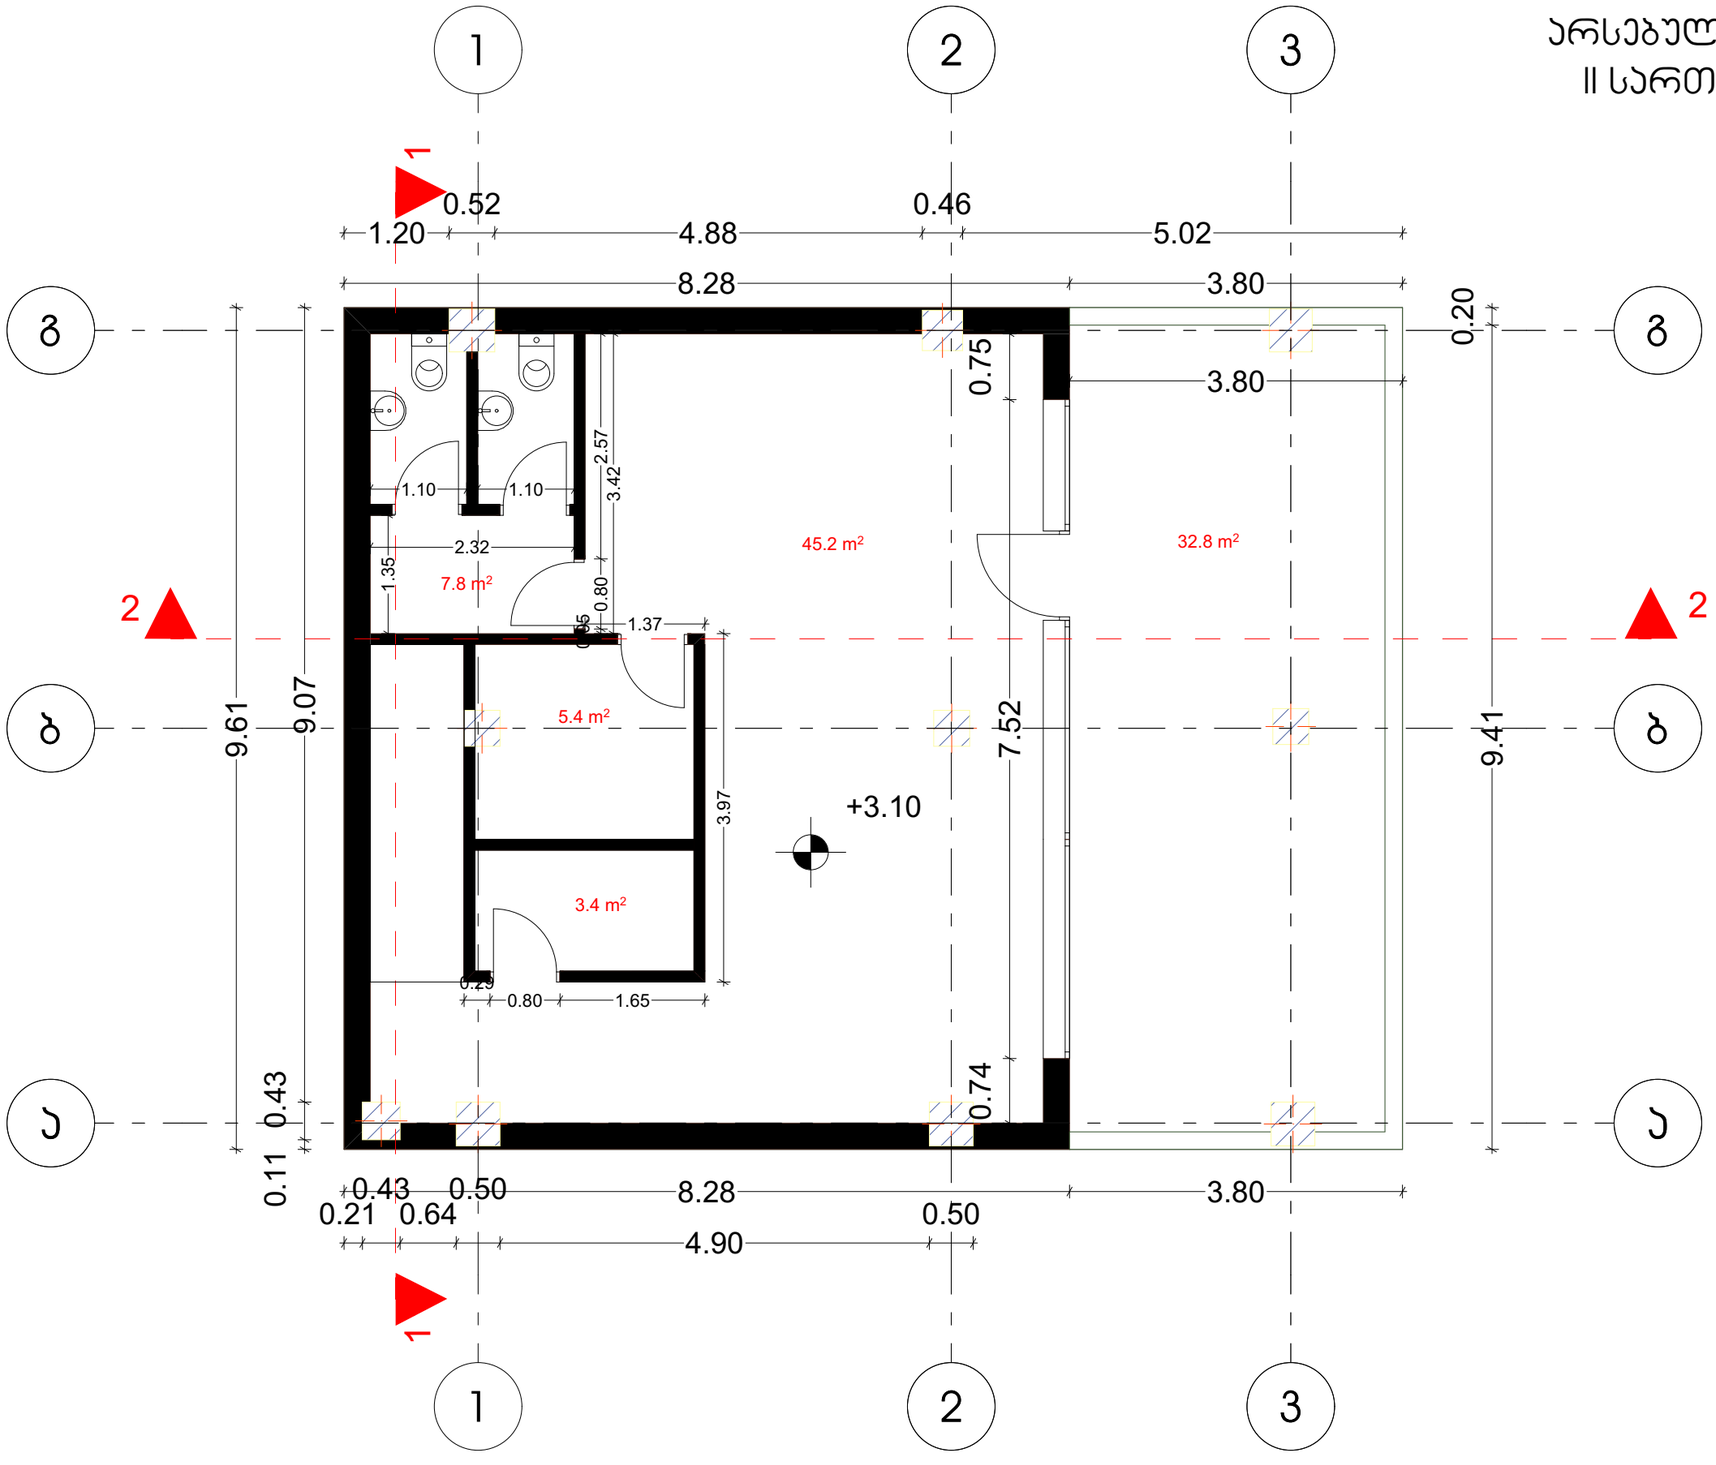
არსებული გეგმა
II სართული
1
2
3
ა
ბ
გ
1
2
0.52
0.46
1.20
4.88
5.02
8.28
3.80
3.80
0.20
0.75
2.57
3.42
1.10
1.10
2.32
1.35
7.8 m²
45.2 m²
32.8 m²
0.80
0.05
1.37
5.4 m²
3.97
3.4 m²
0.29
0.80
1.65
+3.10
9.61
9.07
7.52
9.41
0.43
0.11
0.74
0.43
0.21
0.50
0.64
8.28
0.50
3.80
4.90

ჭრილი


არსებული შენობის ჭრილი 1-1

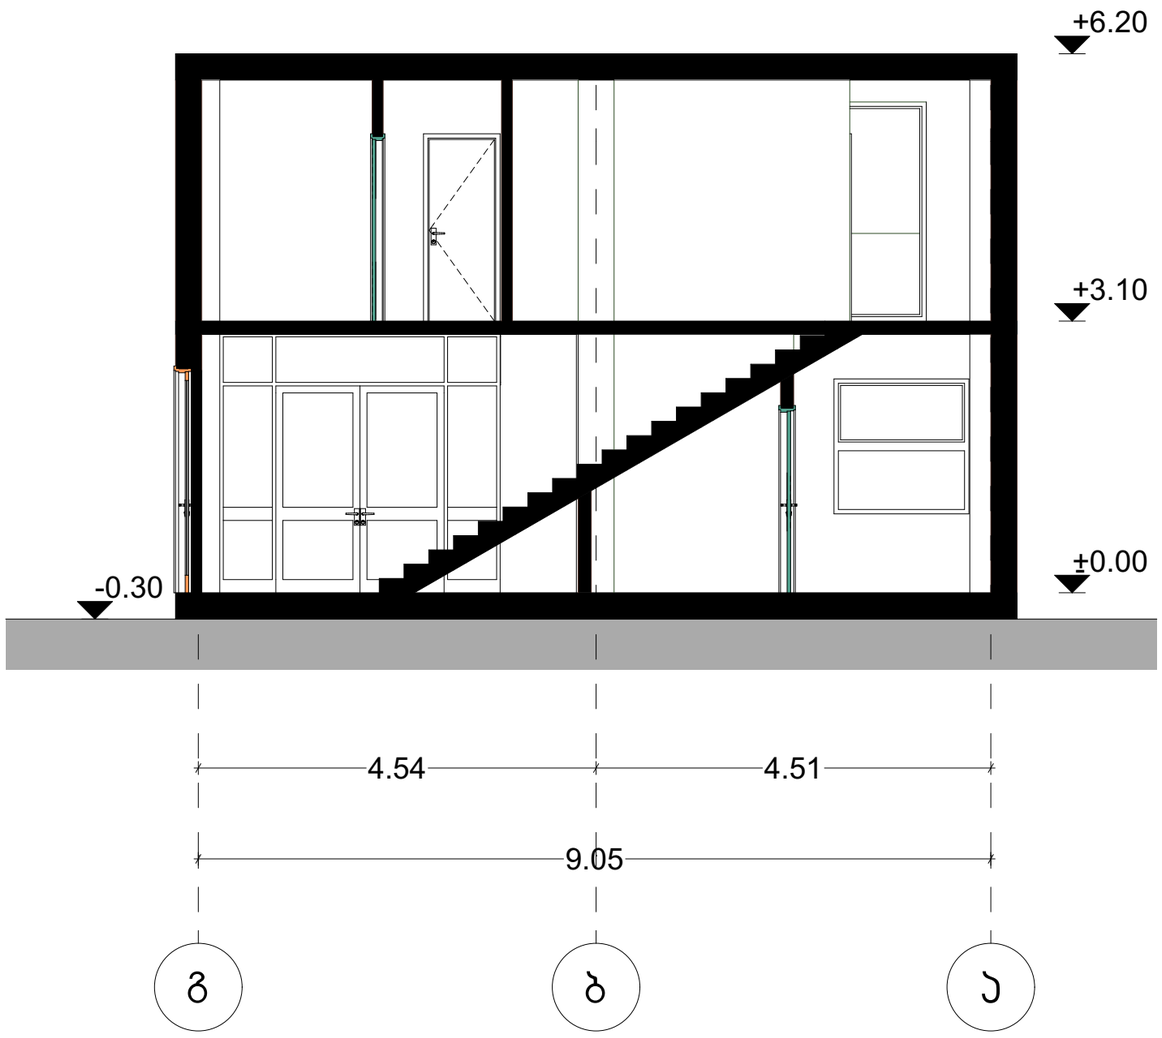

* უცვლელი რჩება გეგმა და ჭრილი

ჭრილი

არსებული შენობის ჭრილი 2-2

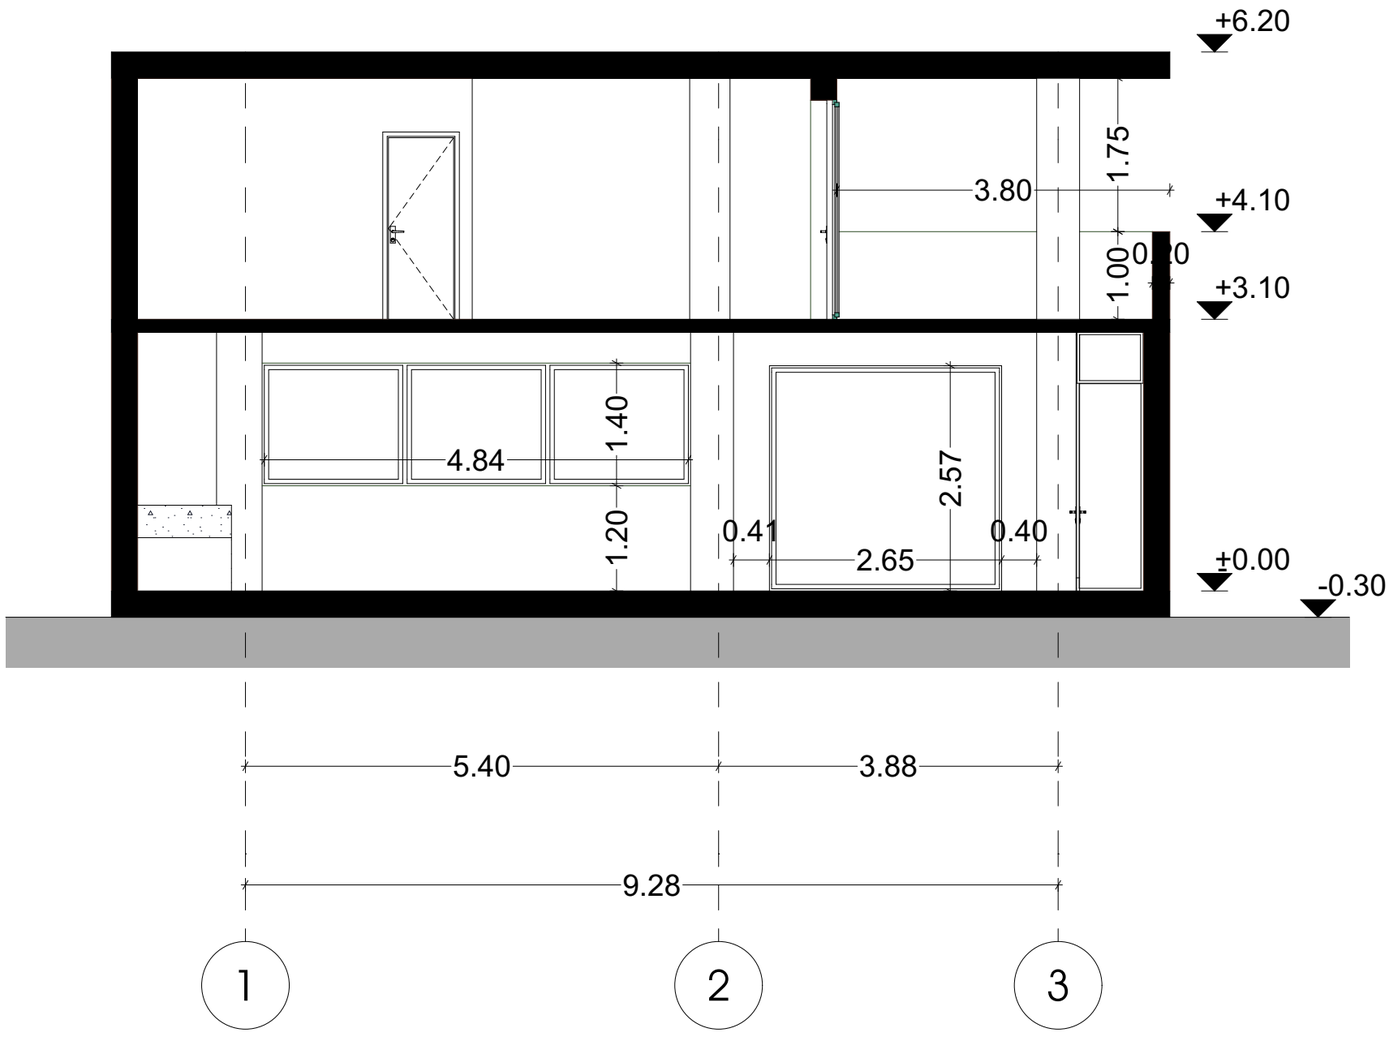

* უცვლელი რჩება გეგმა და ჭრილი