


ფასადზე გამოყენებული მოსაპირკეთებელი აგურის აღწერილობა


აღწერა:

- გამოყენება - გარე და შიდა ფასადის მოსაპირკეთებელი ფილა;
- მწარმოებელი ქვეყანა - საქართველო;
- ფერი - ყავისფერი;
- წონა 0.13 - 0.4კგ;
- გამძლეობა 100 - 150 წელი;
- წყალშთანთქმა 4-18%;
- ერთეულის ზომა (სიგრძეxსიგანეxსიმაღლე) 24x4,5x2სმ;
- სიმტკიცე - PSI 7700;

შემსრულებელი	შპს ,,Magnitude" ს/ნ 404894156	მის.	ქ. თბილისი, ქუჩა ჭიჭინაძე, N12	მრავალბინიანი საცხოვრებელი სახლი	A2
მთ. არქიტექტორი	გ. ფევაძე	ს/პ:	01.19.23.009.157	ფასადი ა-ე ღერძებში	
ტელ. 597 14 06 14	t.eristavi99@gmail.com	სტადია:	პროექტის შეთანხმება	- არქიტექტურული ნაწილი -	1:100

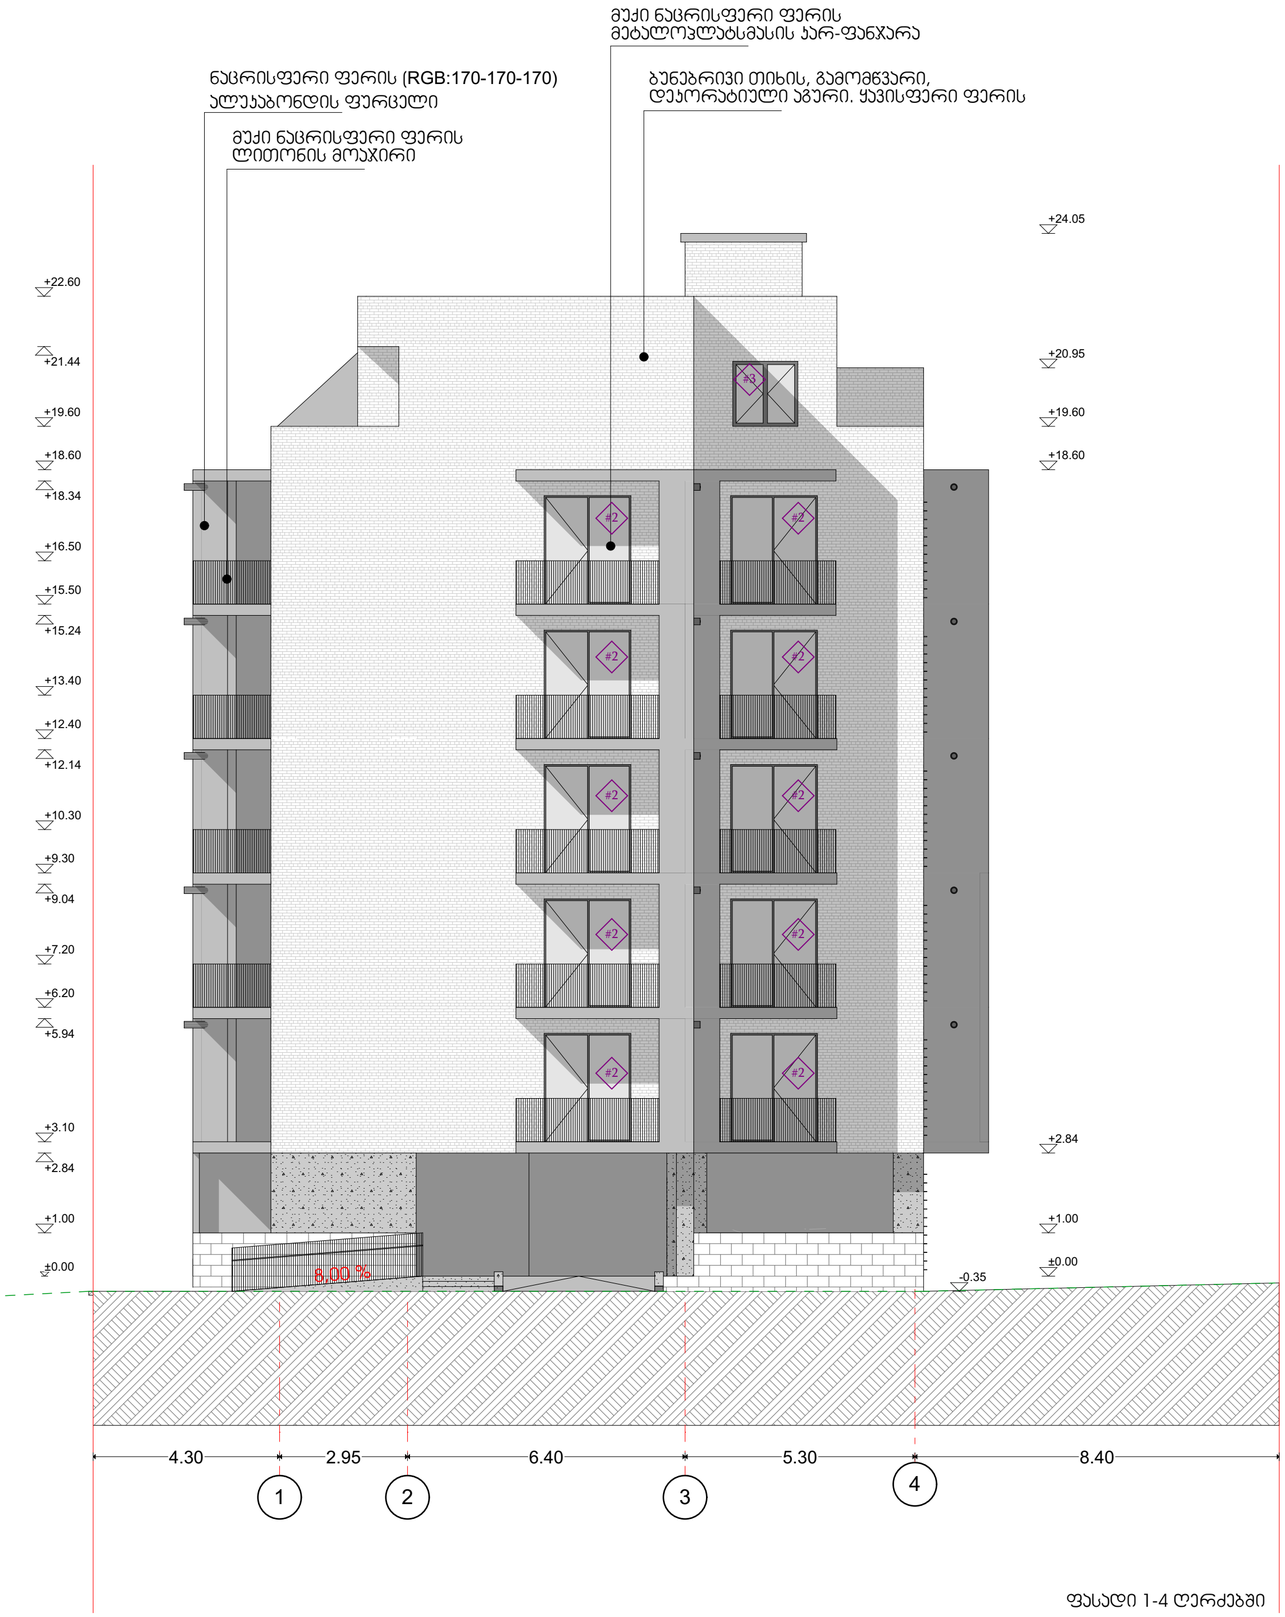

ფასადი 1-4 ღერძებში

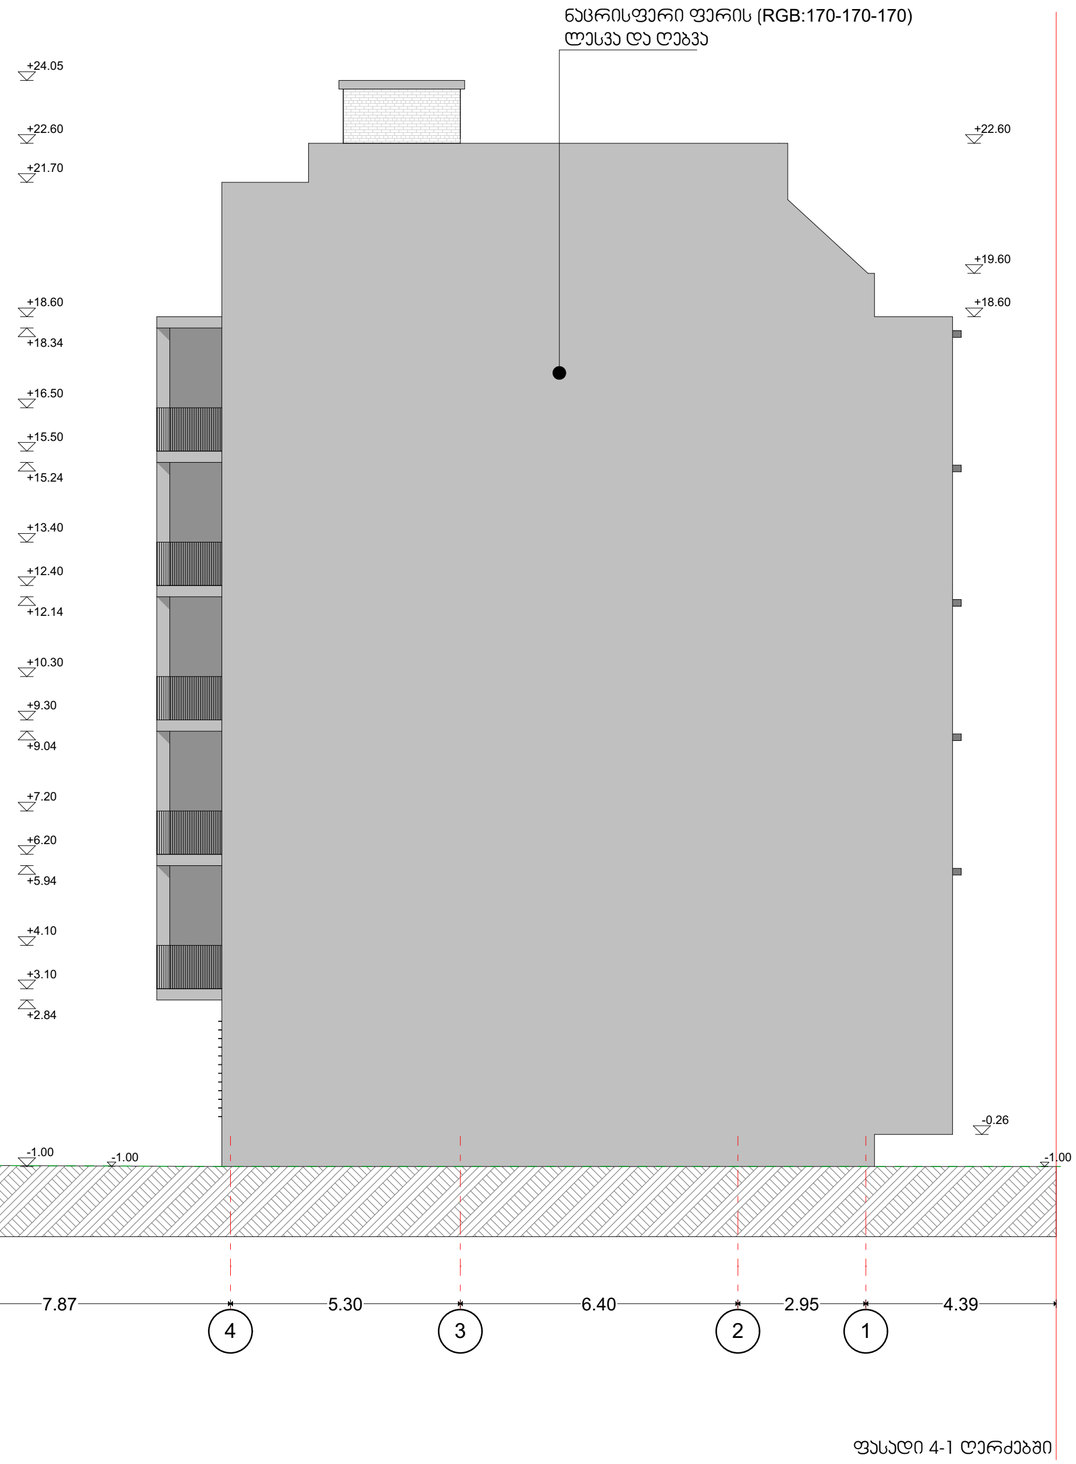

ფასადი 4-1 ღერძებში

შემსრულებელი	შპს ,,Magnitude" ს/ნ 404894156	მის.	ქ. თბილისი, ქუჩა ჭიჭინაძე, N12	მრავალბინიანი საცხოვრებელი სახლი	A2
მთ. არქიტექტორი	გ. ფევაძე	ს/ა:	01.19.23.009.157	ფასადი 1-4 და 4-1 ღერძებში	
ტელ. 597 14 06 14	t.eristavi99@gmail.com	სტადია:	პროექტის შეთანხმება	- არქიტექტურული ნაწილი -	1:100

მუქი ნაცრისფერი ფერის მეტალოპლასტმასის ჯარ-ფანჯარა

ბუნებრივი თიხის, გამომწვარი, დეკორატიული აგური. ყავისფერი ფერის

ნაცრისფერი ფერის (RGB:170-170-170) ალუმაბონდის ფურცელი

მუქი ნაცრისფერი ფერის ლითონის მოაჯირი



ფასადზე გამოყენებული მოსაპირკეთებელი აგურის აღწერილობა




აღწერა:

- გამოყენება - გარე და შიდა ფასადის მოსაპირკეთებელი ფილა;
- მწარმოებელი ქვეყანა - საქართველო;
- ფერი - ყავისფერი;
- წონა 0.13 - 0.4კგ;
- გამძლეობა 100 - 150 წელი;
- წყალშთანთქმა 4-18%;
- ერთეულის ზომა (სიგრძეxსიგანეxსიმაღლე) 24x4,5x2სმ;
- სიმტკიცე - PSI 7700;


შემსრულებელი	შპს ,,Magnitude" ს/ნ 404894156	მის.	ქ. თბილისი, ქუჩა ჭიჭინაძე, N12	მრავალბინიანი საცხოვრებელი სახლი	A2
მთ. არქიტექტორი	გ. ფევაძე	ს/პ:	01.19.23.009.157	ფასადი 1-3 ღერძებში	
ტელ. 597 14 06 14	t.eristavi99@gmail.com	სტადია:	პროექტის შეთანხმება	- არქიტექტურული ნაწილი -	1:100

კარი

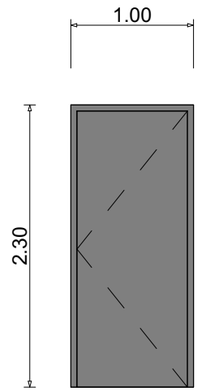


#1

ვიტრაჟი

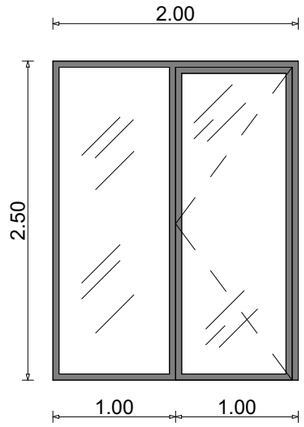


#2

ფანჯარა

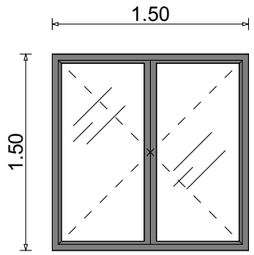


#3

ვიტრაჟი

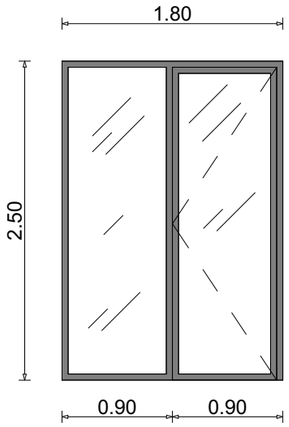


#4

კარი

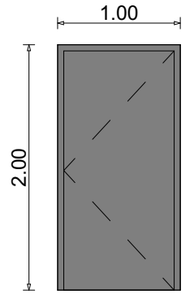

#5

ცხაურა ფანჯარა

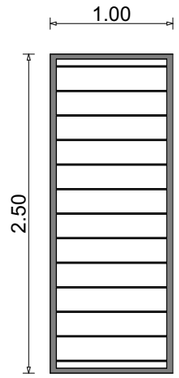

#6

ღიობების სპეციფიკაცია

ტიპი	ზომა (სმ)		მასალა	შერი	რაოდენობა სართულზე (ერთ.)								ჯამი (ერთ.)	ერთ. ფართობი (კვ.მ.)
	L	H			I	II	III	IV	V	VI	VII	VIII		
#1	100	230	მეტალი	ნაცრისფერი	2								2	2.3 m²
#2	200	250	მეტალოპლასტმასა	ნაცრისფერი		5	5	5	5	5			25	5.0 m²
#3	150	150	მეტალოპლასტმასა	ნაცრისფერი		9	9	9	9	9	6		51	2.25m²
#4	180	250	მეტალოპლასტმასა	ნაცრისფერი							6		6	4.5 m²
#5	100	200	მეტალოპლასტმასა	ნაცრისფერი								1	1	2.0 m²
#6	100	250	მეტალი	ნაცრისფერი	1	1	1	1	1	1			6	2.5 m²

MAGNITUDE

შემსრულებელი	შპს ,,Magnitude” ს/ნ 404894156	მის.	ქ. თბილისი, ქუჩა ჭიჭინაძე, N12	მრავალბინიანი საცხოვრებელი სახლი
მთ. არქიტექტორი	გ. ფევაძე	ს/პ:	01.19.23.009.157	ღიობების სპეციფიკაცია
ტელ. 597 14 06 14	t.eristavi99@gmail.com	სტადია:	პროექტის შეთანხმება	- არქიტექტურული ნაწილი -

A3

1:50