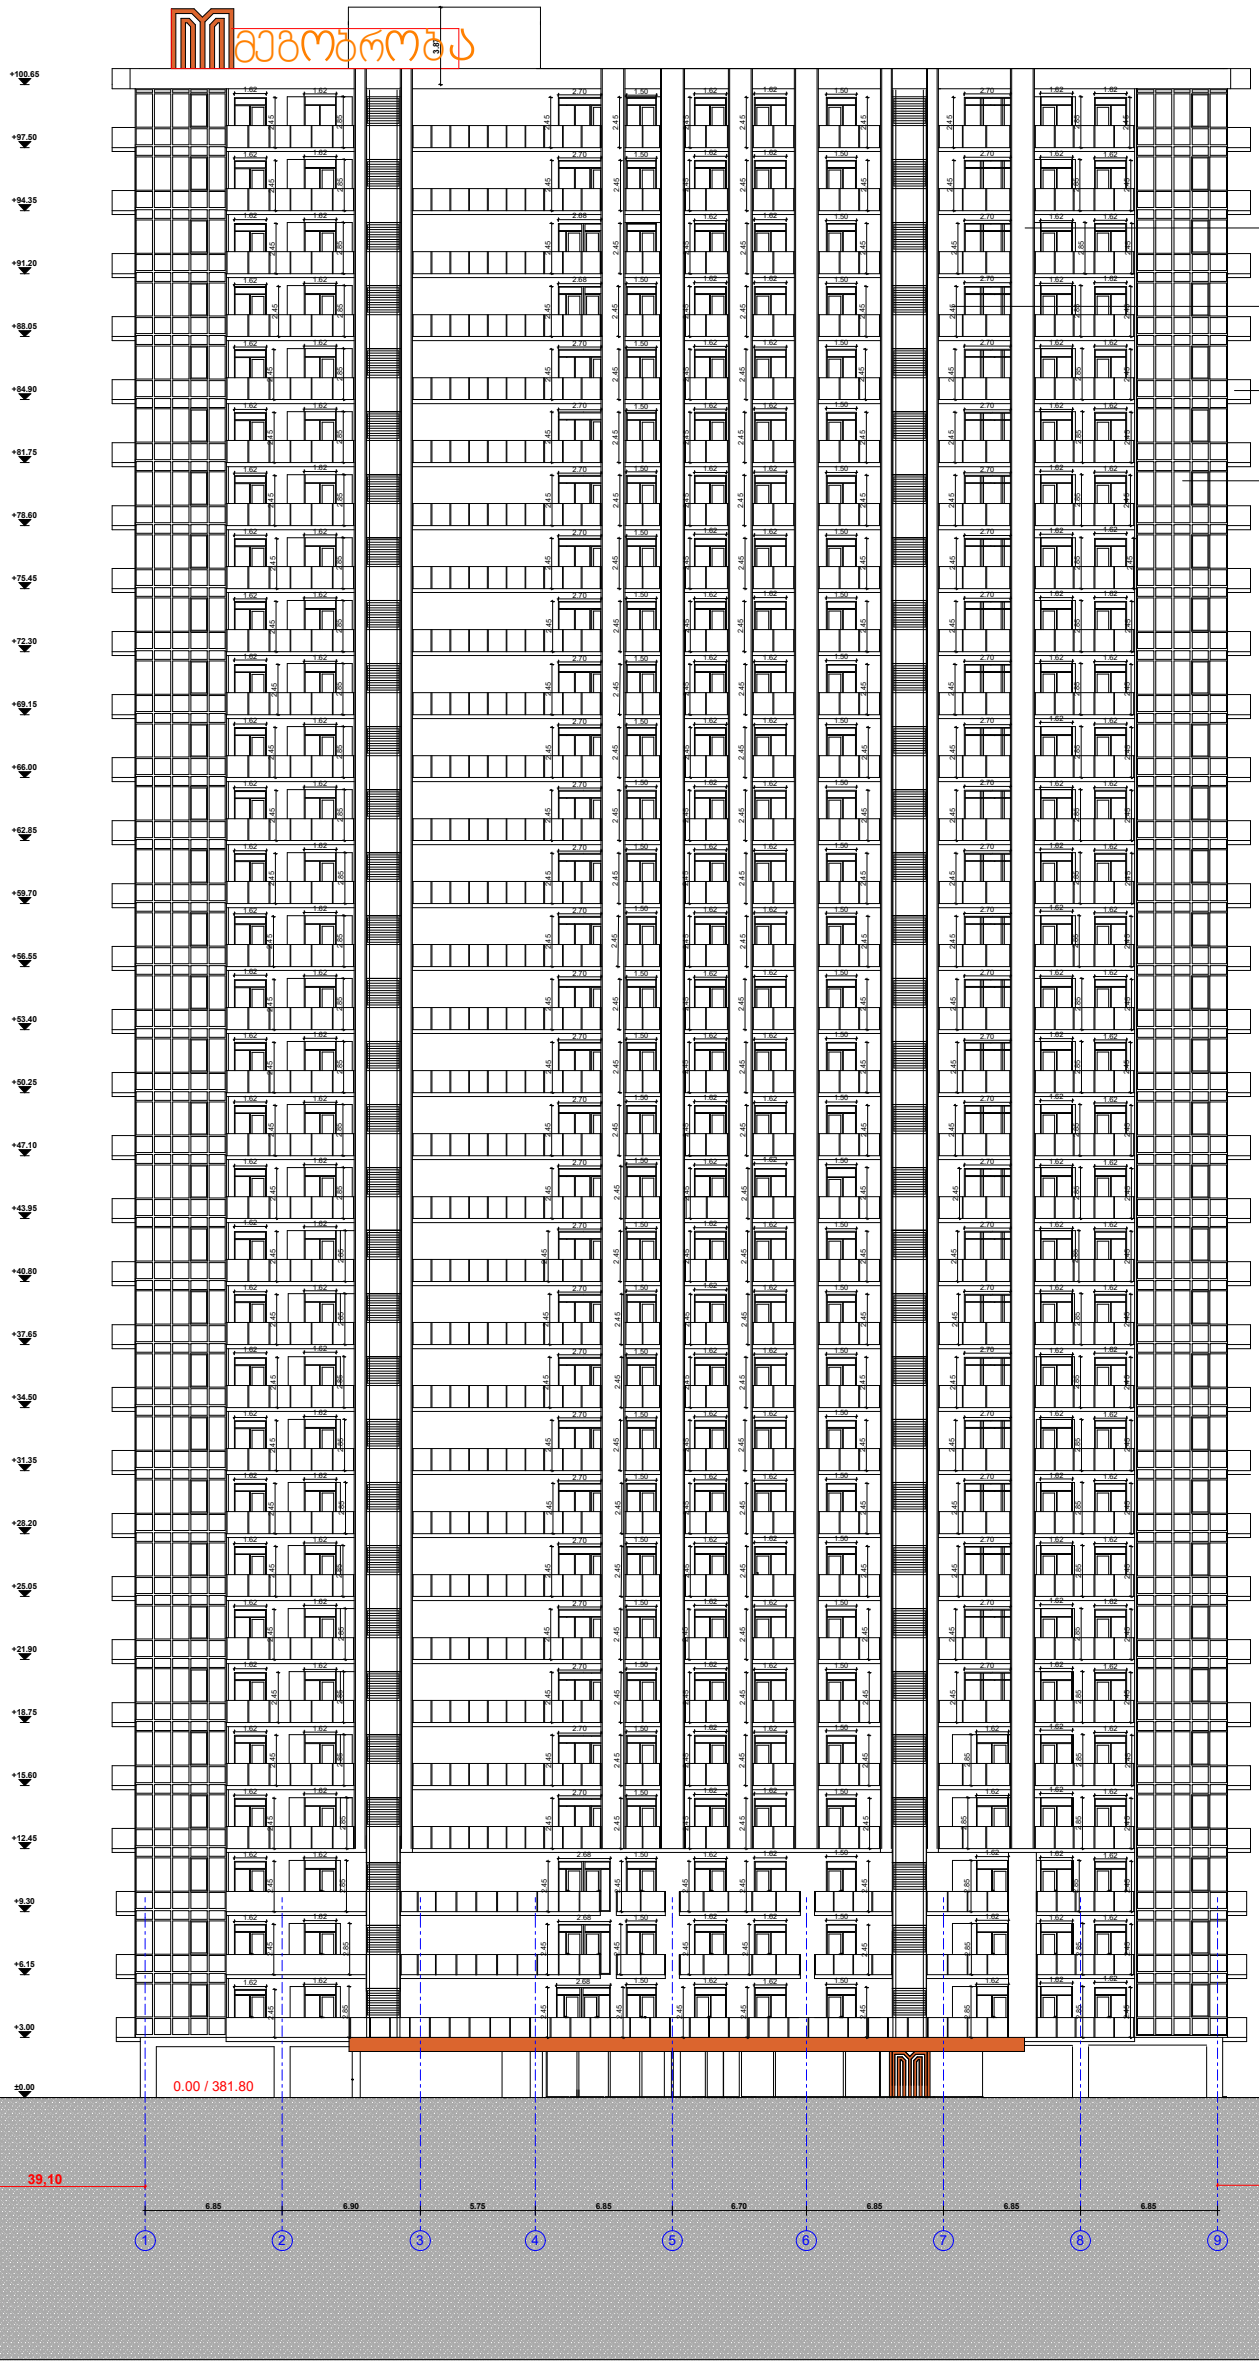

შპს " მეგობრობა"

ფასადი

კორექტირებული პროექტი

არქიტექტორი. შემსრულებელი.

ნინო გაბუნია

მისამართი: ქალაქი თბილისი , ჩიხი გორგასლის , N2

01.18.09.005.012

დამკვეთი მ. არევაძე

მრავალფუნქციური შენობა/ საოფისე საცხოვრებელი

A3

2025

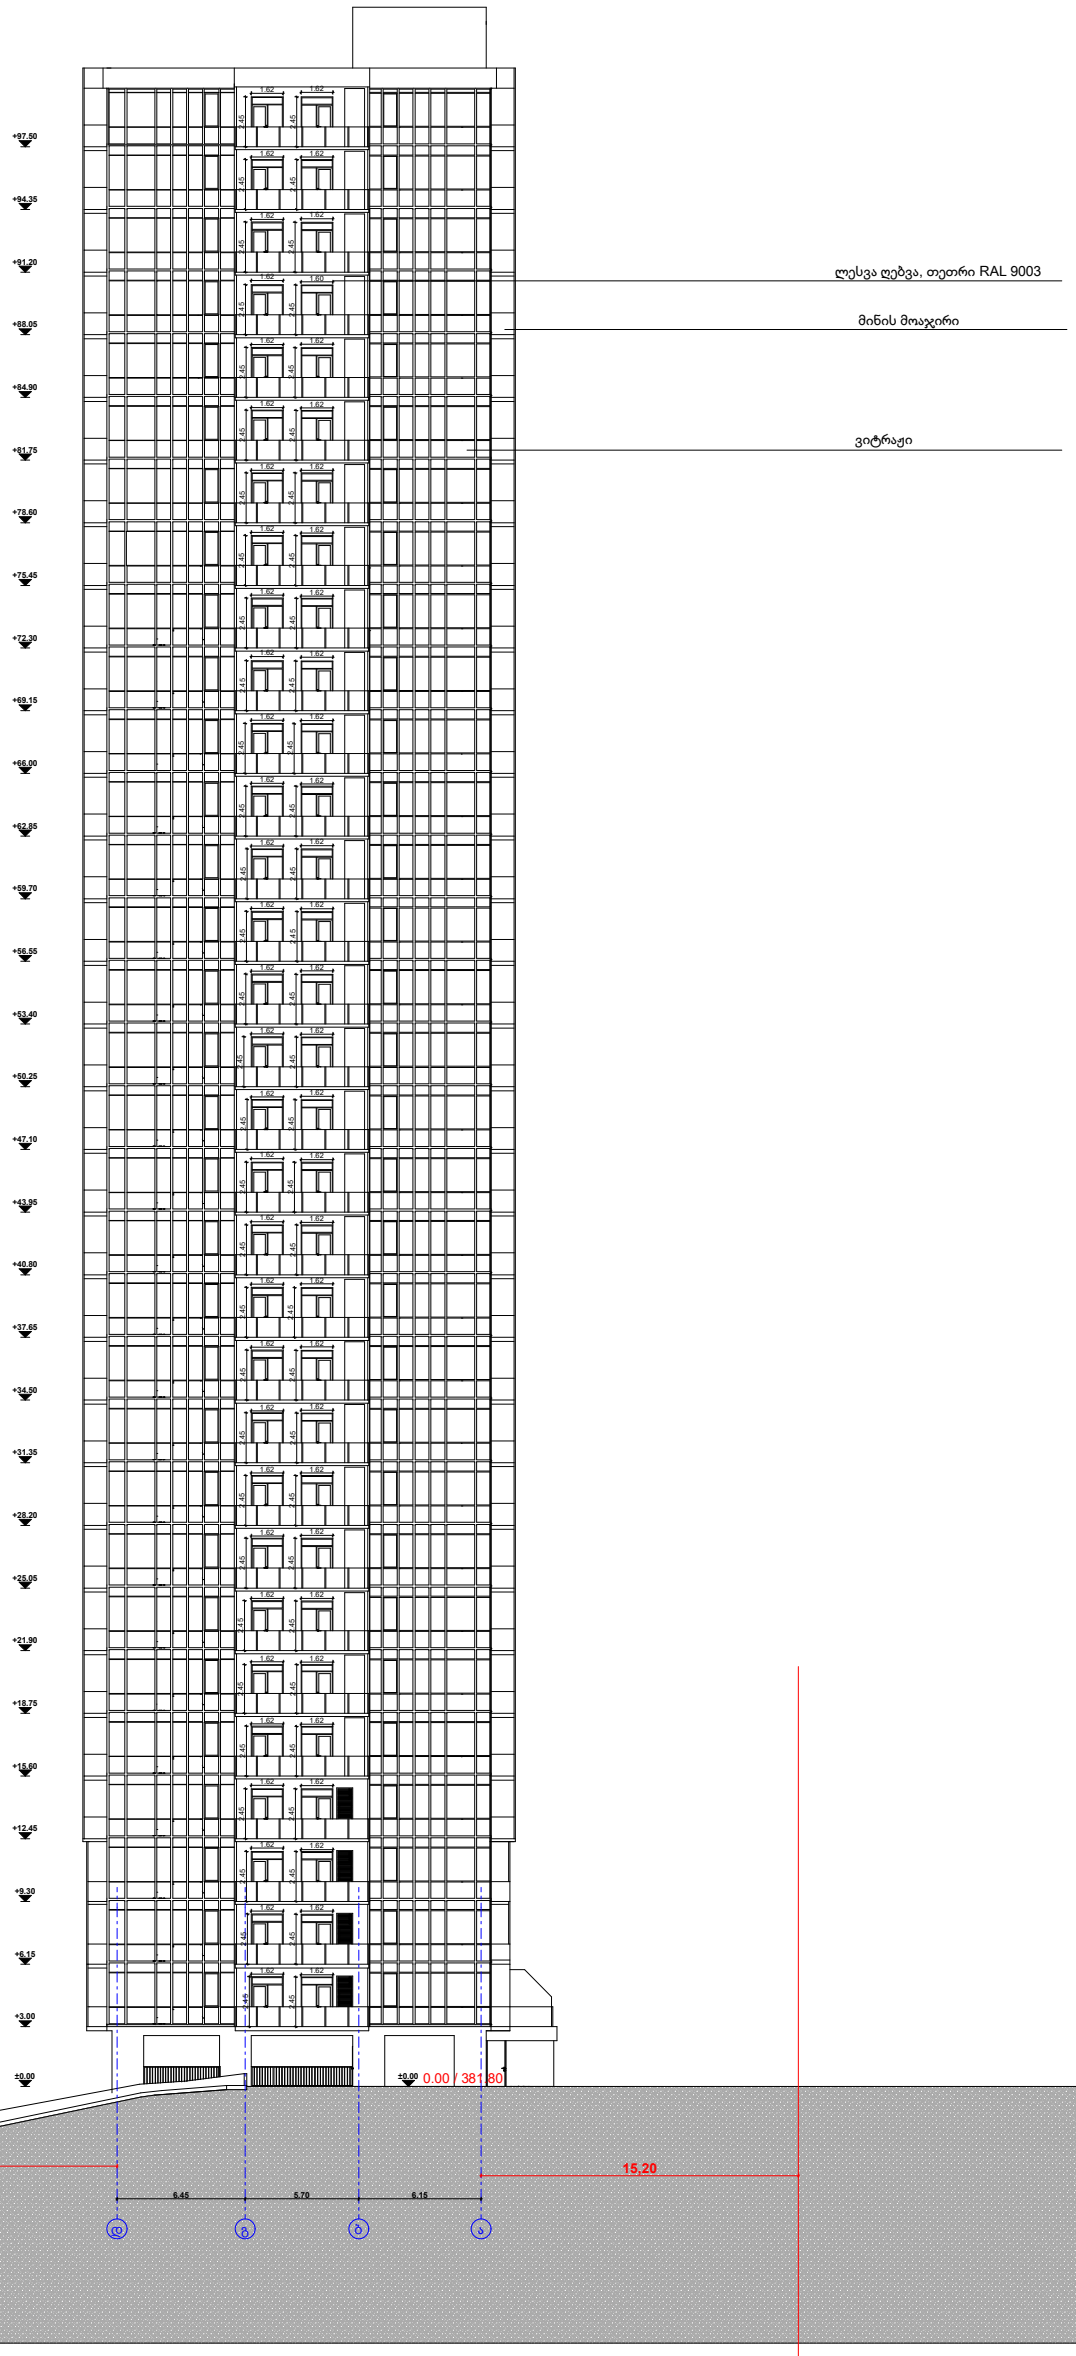

შპს " მეგობრობა"

ფასადი

კორექტირებული პროექტი

არქიტექტორი. შემსრულებელი.

ნინო გაბუნია

მისამართი: ქალაქი თბილისი , ჩიხი გორგასლის , N2

01.18.09.005.012

დამკვეთი მ. არევაძე

მრავალფუნქციური შენობა/ საოფისე საცხოვრებელი

A3

2025

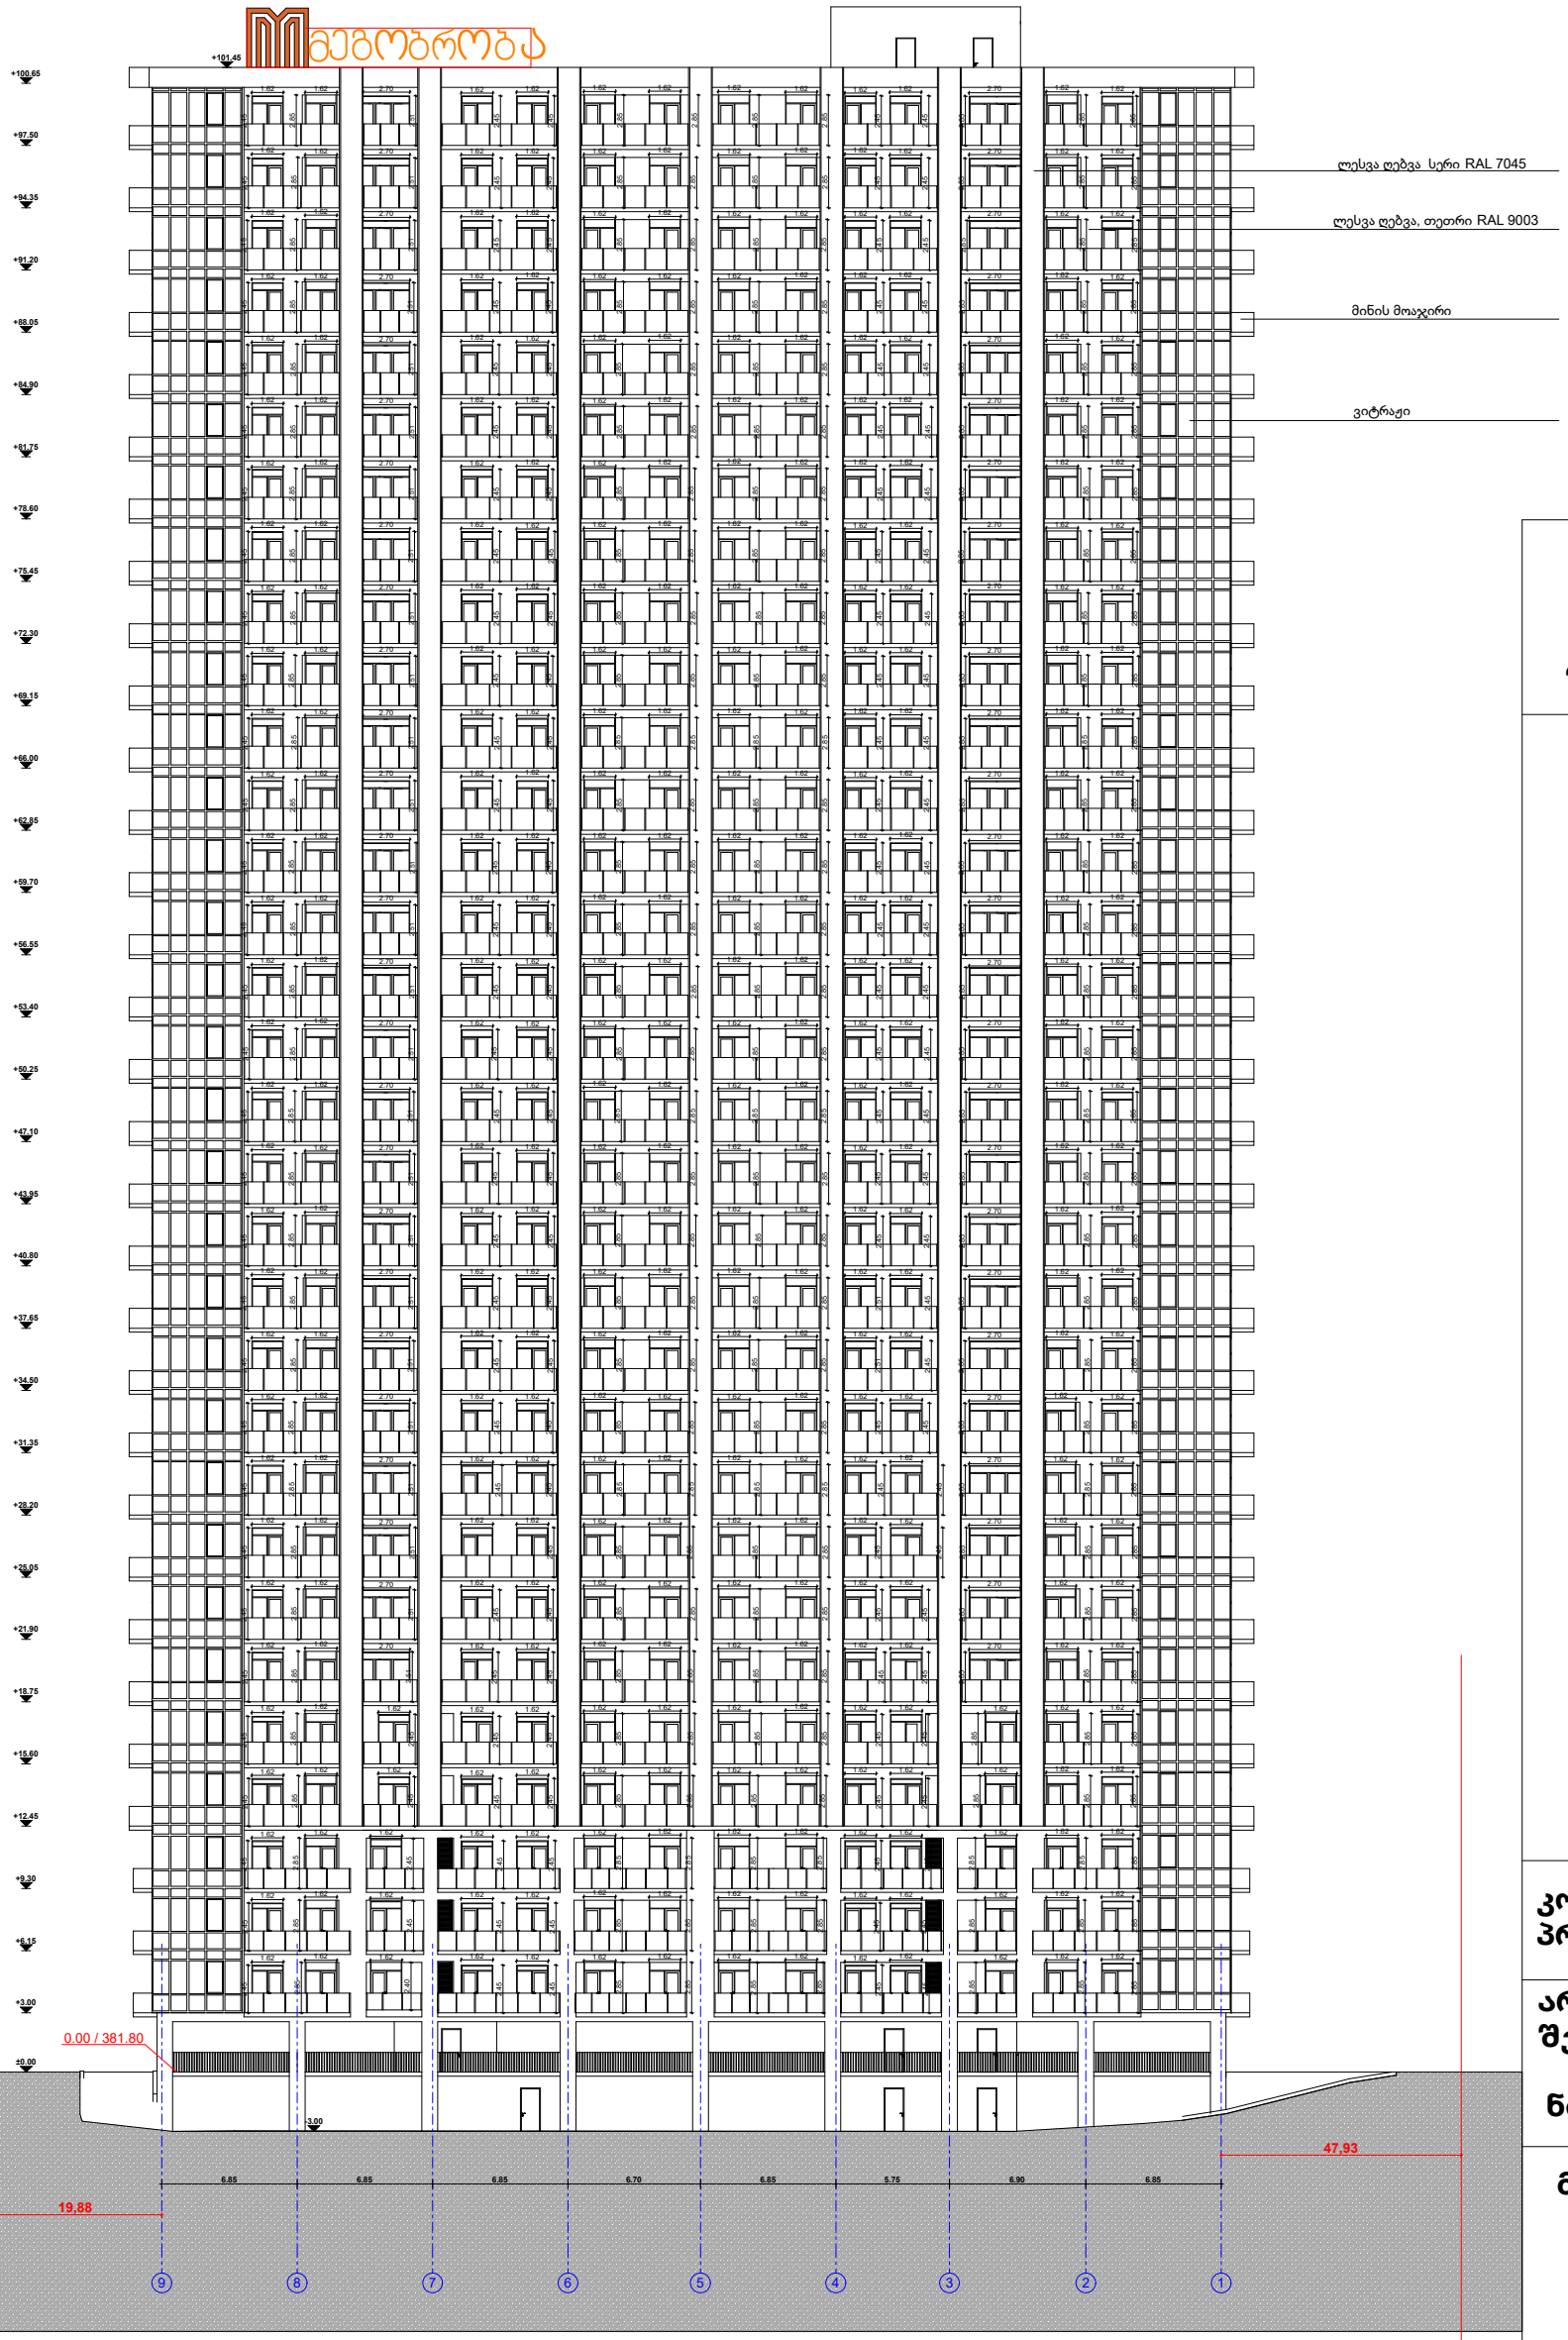

შპს " მეგობრობა"

ფასადი

კორექტირებული პროექტი

არქიტექტორი. შემსრულებელი.

ნინო გაბუნია

მისამართი: ქალაქი თბილისი , ჩიხი გორგასლის , N2

01.18.09.005.012

დამკვეთი მ. არევაძე

მრავალფუნქციური შენობა/ საოფისე საცხოვრებელი

A3

2025

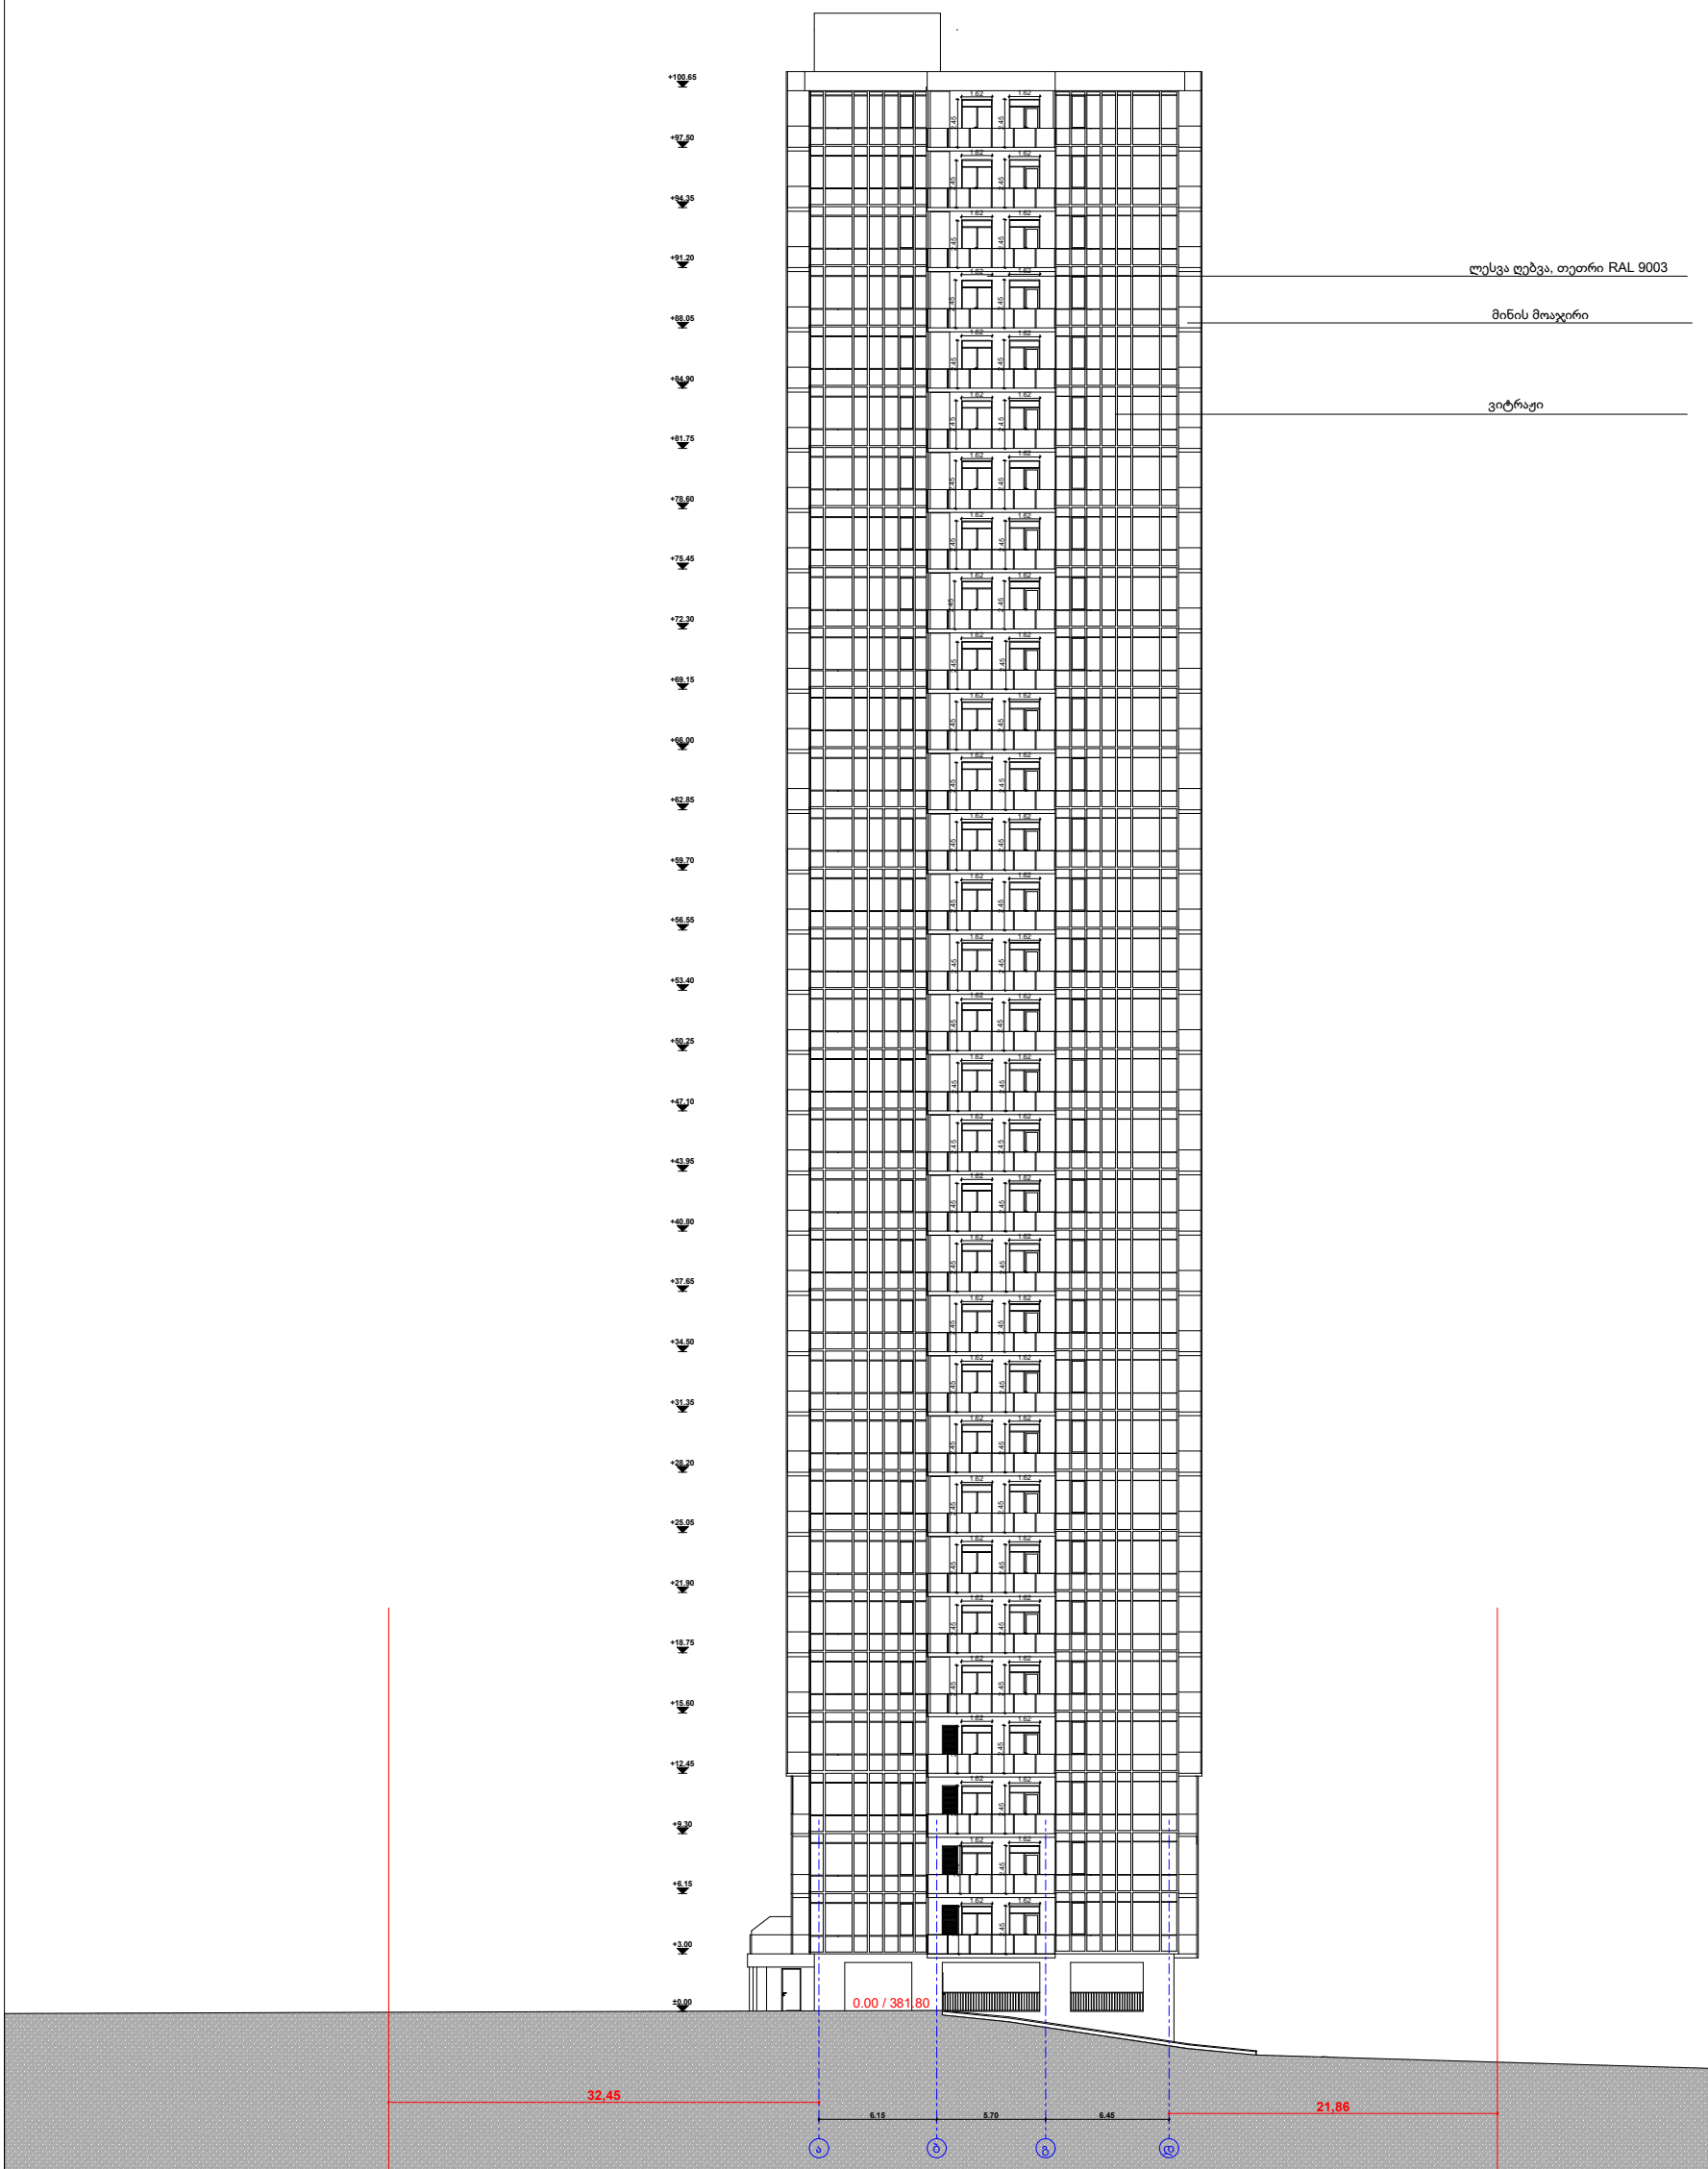

შპს " მეგობრობა"

ფასადი

კორექტირებული პროექტი

არქიტექტორი. შემსრულებელი.

ნინო გაბუნია

მისამართი: ქალაქი თბილისი , ჩიხი გორგასლის , N2

01.18.09.005.012

დამკვეთი მ. არევაძე

მრავალფუნქციური შენობა/ საოფისე საცხოვრებელი

A3

2025

ცალკე მდგომი ავტოსადგომი

ფასადი 1-9 ღერძებში

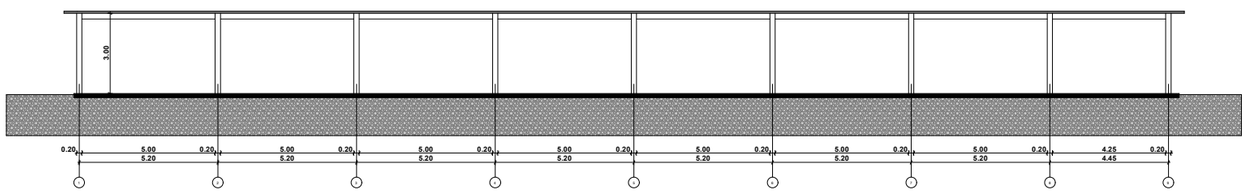

ფასაი ბ-ა ღერძებშ

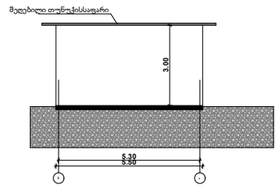

ფასადი 9-1 ღერძებში

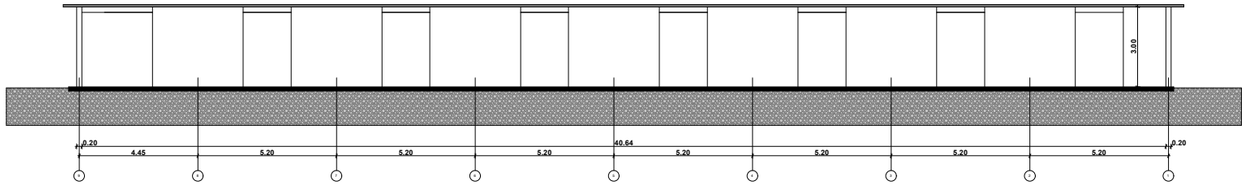

ფასაი ა-ბ ღერძებშ

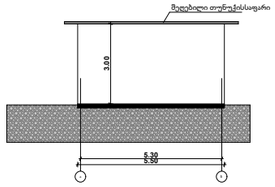

ჭრილი

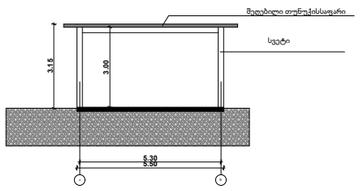

შპს " მეგობრობა"

არქიტექტორი. შემსრულებელი.

ნინო გაბუნია

მისამართი: ქალაქი თბილისი , ჩიხი გორგასლის , N2

01.18.09.005.012

დამკვეთი მ. არევაძე

ცალკე მდგომი ავტოსადგომის პროექტი

A3

2025

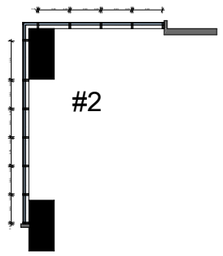

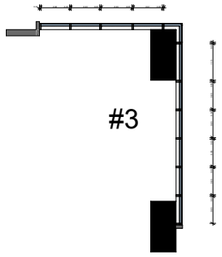

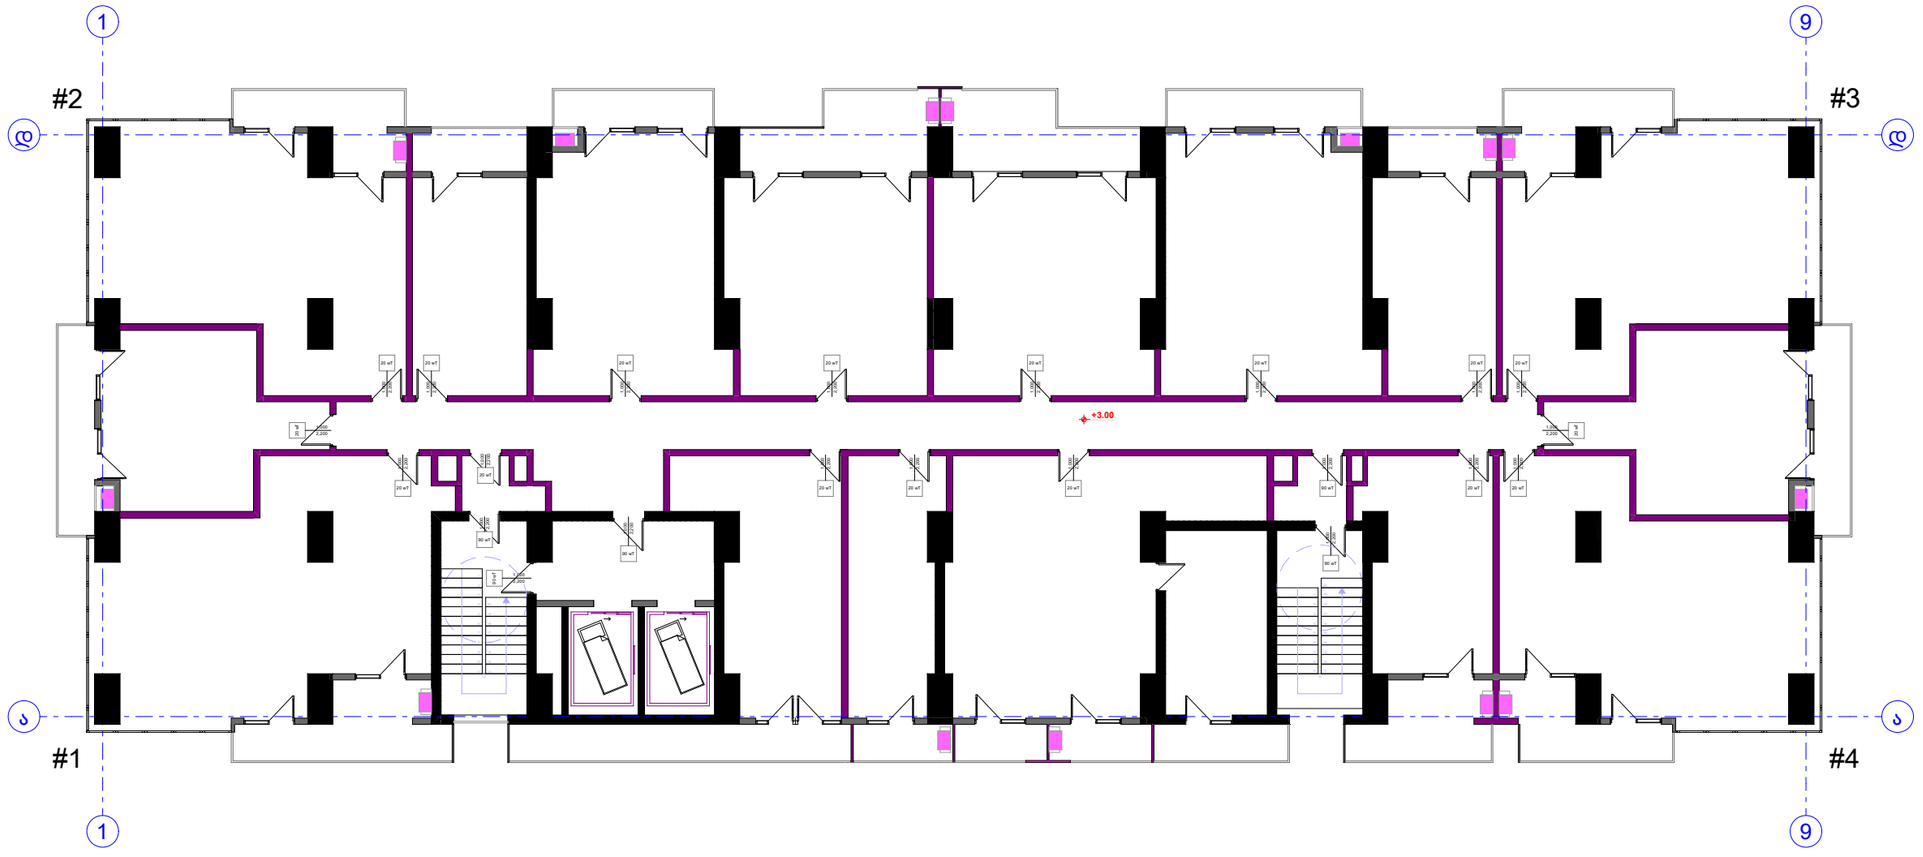

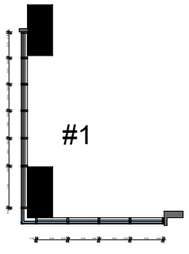

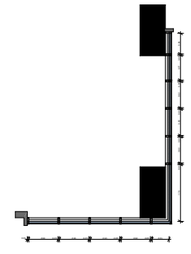

შპს " მეგობრობა"

II სართულის გეგმა

კორექტირებული პროექტი

არქიტექტორი. შემსრულებელი.

ნინო გაბუნია

მისამართი: ქალაქი თბილისი , ჩიხი გორგასლის , N2

01.18.09.005.012

დამკვეთი მ. არევაძე

მრავალფუნქციური შენობა/ საოფისე საცხოვრებელი

A3

2025

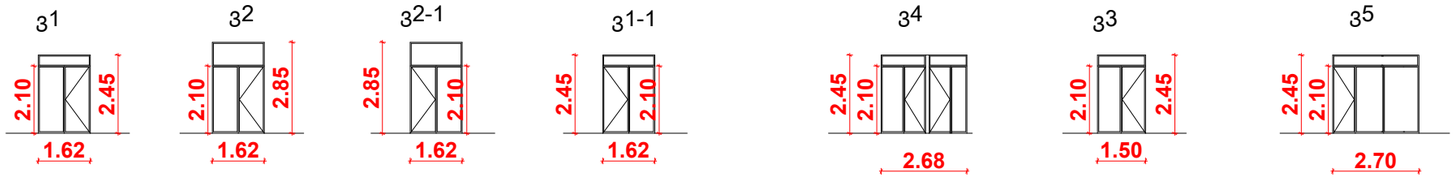

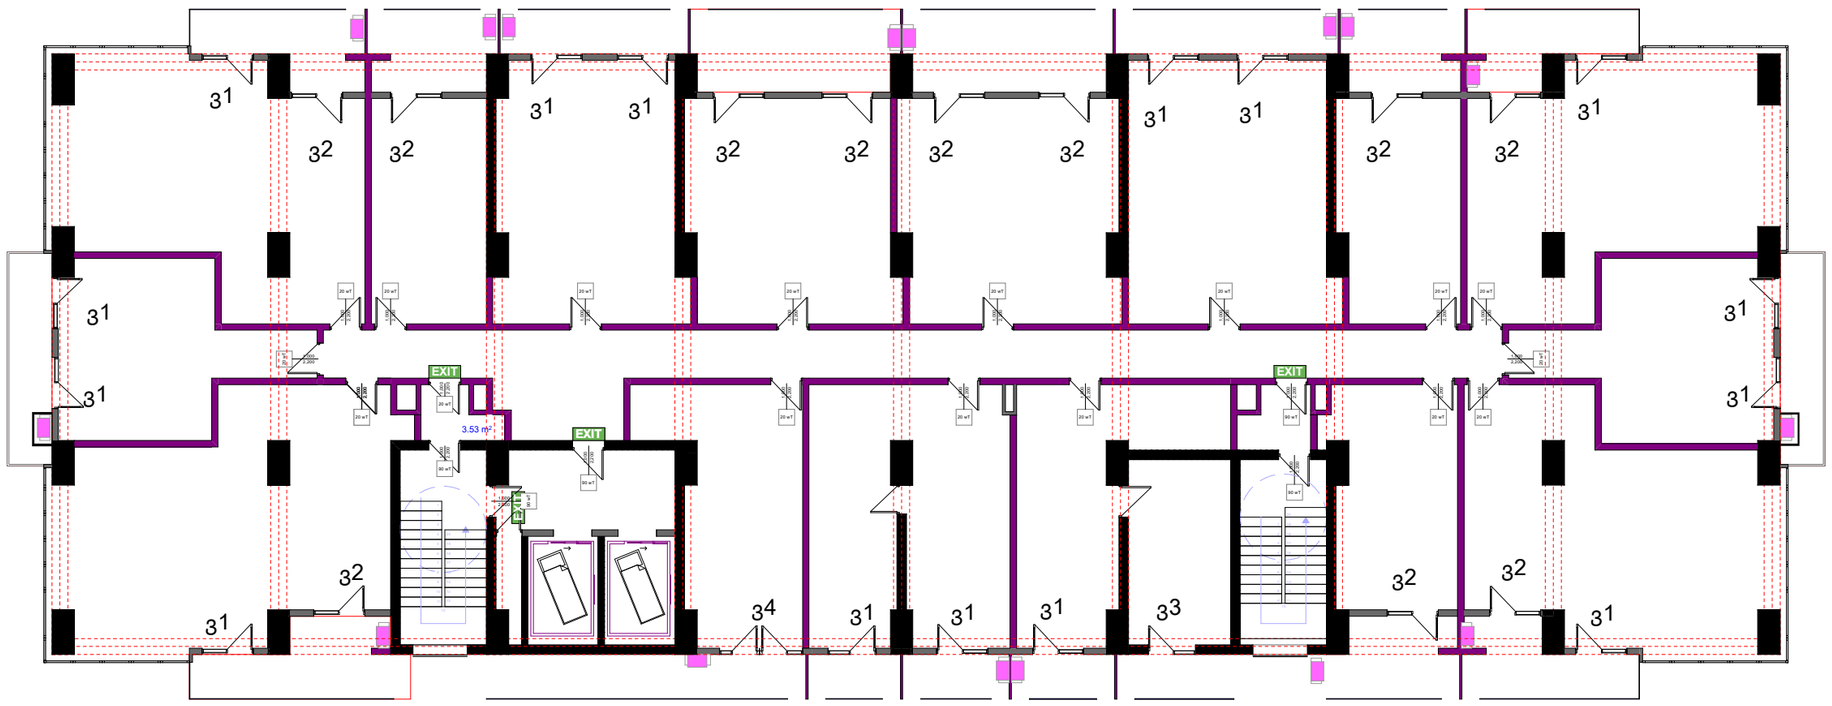

შპს " მეგობრობა"

კარფანჯრის
კლასიფიკაცია

კორექტირებული პროექტი

არქიტექტორი. შემსრულებელი.

ნინო გაბუნია

მისამართი: ქალაქი თბილისი , ჩიხი გორგასლის , N2

01.18.09.005.012

დამკვეთი მ. არევაძე

მრავალფუნქციური შენობა/ საოფისე საცხოვრებელი

A3

2025

დეტალები

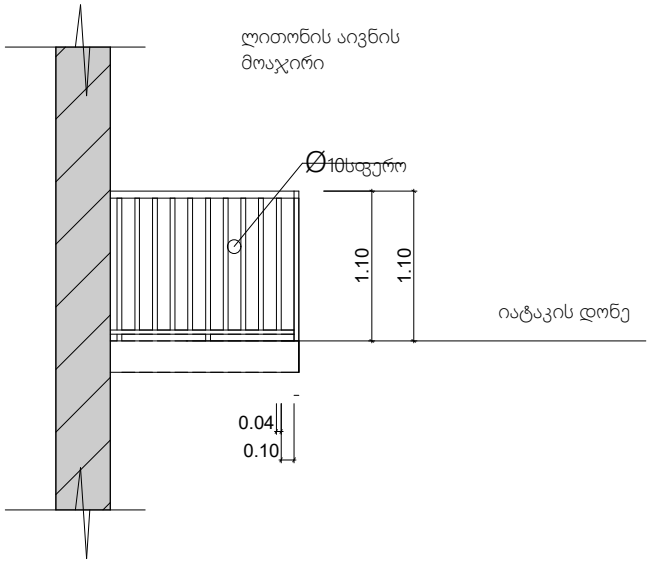

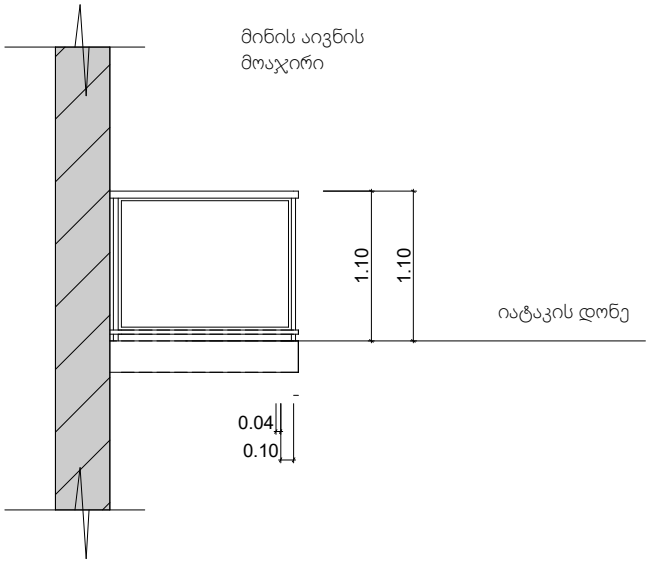

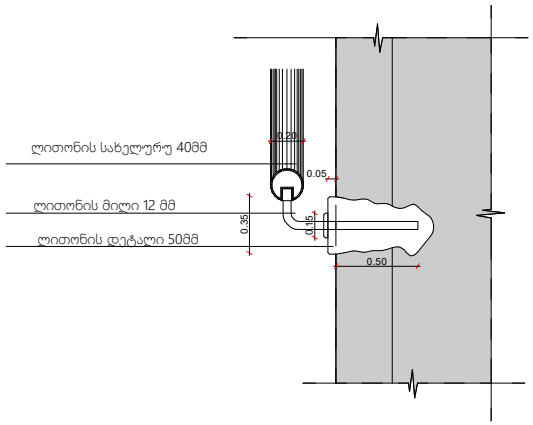

შენიშნა:
1, ყველა კიბე ყოველი საფეხური და საბიჯების 40 მმ სავალ ნაწილს რომელიც იზომება საფეხურის ნაშვერიდან თარაზულად. ექნება ერთგვაროვანი ფერის მქონე ზედაპირი. რომელიც საფეხურის დანარჩენი ნაწილისგან მკვეთრად განსხვავებული იქნება (მუქი ღია ფონზე)