ფოტომონტაჟი



დამკვეთი

შპს "ტიბინი დეველოპმენტი"
ს/ნ 400229070

TBN GROUP

საქართველო, თბილისი , პეტრე ხვედელიძის ქუჩა, №8,
სართული 2, საოფისე ფართი №8 ბლოკი "ა"
ტელ: 558 800 900
ელ. ფოსტა: tibinigroup@gmail.com

შემსრულებელი

შპს "ტიბინი დეველოპმენტი"
ს/ნ 400229070

საქართველო, თბილისი , პეტრე ხვედელიძის ქუჩა, №8,
სართული 2, საოფისე ფართი №8 ბლოკი "ა"
ტელ: 558 800 900
ელ. ფოსტა: tibinigroup@gmail.com

პირობითი აღნიშვნები

კონსტრუქციული ელემენტი	ბათბოგა-კონდინციონერების განთავსების ადგილი
შემავსებელი	წყალშემკრები მილი
	შან. რეგულირების ხაზი

პროექტის სახელწოდება

"მრავალბინიანი საცხოვრებელი სახლი"

მისამართი

ქ.თბილისი, სოლომონ დოდაშვილის ქ. №18
ს/კ (01.17.12.028.033)

შენიშვნა

ნახაზის დასახელება

ფოტომონტაჟი

თანამდებობა	გვარი	ხელმოწერა	
დირექტორი	ზ.ახალაია		
არქიტექტორი	დ.პაპიძე		
შემსრულებელი (სპეციალისტი)			
მასშტაბი	1: 250		
ფორმატი	A-3		
თარიღი	2025 წ.		06



დამკვეთი

შპს "ტიბინი დეველოპმენტი"
ს/ნ 400229070

საქართველო, თბილისი , პეტრე ხვედელიძის ქუჩა, №8, სართული 2, საოფისე ფართი №8 ბლოკი "ა"
ტელ: 558 800 900
ელ. ფოსტა: tibinigroup@gmail.com

შემსრულებელი

შპს "ტიბინი დეველოპმენტი"
ს/ნ 400229070

საქართველო, თბილისი , პეტრე ხვედელიძის ქუჩა, №8, სართული 2, საოფისე ფართი №8 ბლოკი "ა"
ტელ: 558 800 900
ელ. ფოსტა: tibinigroup@gmail.com

პირობითი აღნიშვნები

კონსტრუქციული ელემენტი	გათბობა-კონდიცირების განთავსების ადგილი
შემავსებელი	წყალშემკრები მილი
	შან. რეგულირების ხაზი

პროექტის სახელწოდება

"მრავალბინიანი საცხოვრებელი სახლი"

მისამართი

ქ.თბილისი, სოლომონ დოდაშვილის ქ. №18 ს/კ (01.17.12.028.033)

შენიშვნა

ნახაზის დასახელება

ვიზუალიზაცია

თანამდებობა	გვარი	ხელმოწერა	
დირექტორი	ზ.ახალაია		
არქიტექტორი	დ.პაპიძე		
შემსრულებელი (სპეციალისტი)			
მასშტაბი	1: **250**		
ფორმატი	**A**-3		
თარიღი	2025 წ.		**06**



დამკვეთი

შპს "ტიბინი დეველოპმენტი"
ს/ნ 400229070

საქართველო, თბილისი , პეტრე ხვედელიძის ქუჩა, №8, სართული 2, საოფისე ფართი №8 ბლოკი "ა"
ტელ: 558 800 900
ელ. ფოსტა: tibinigroup@gmail.com

შემსრულებელი

შპს "ტიბინი დეველოპმენტი"
ს/ნ 400229070

საქართველო, თბილისი , პეტრე ხვედელიძის ქუჩა, №8, სართული 2, საოფისე ფართი №8 ბლოკი "ა"
ტელ: 558 800 900
ელ. ფოსტა: tibinigroup@gmail.com

პირობითი აღნიშვნები

კონსტრუქციული ელემენტი	გათბობა-კონდიცირების განაოსქემის აღმილი
შეცვლებელი	წყალშემკრები მილი
	შან. რეგულირების ხაზი

პროექტის სახელწოდება

"მრავალბინიანი საცხოვრებელი სახლი"

მისამართი

ქ.თბილისი, სოლომონ დოდაშვილის ქ. №18 ს/კ (01.17.12.028.033)

შენიშვნა

ნახაზის დასახელება

ვიზუალიზაცია

თანამდებობა	გვარი	ხელმოწერა	
დირექტორი	ზ.ახალაია		
არქიტექტორი	დ.პაპიძე		
შემსრულებელი (სპეციალისტი)			
მასშტაბი	1: 250		
ფორმატი	A-3		
თარიღი	2025 წ.		06



დამკვეთი

შპს "ტიბინი დეველოპმენტი"
ს/ნ 400229070

საქართველო, თბილისი , პეტრე ხვედელიძის ქუჩა, №8, სართული 2, საოფისე ფართი №8 ბლოკი "ა"
ტელ: 558 800 900
ელ. ფოსტა: tibinigroup@gmail.com

შემსრულებელი

შპს "ტიბინი დეველოპმენტი"
ს/ნ 400229070

საქართველო, თბილისი , პეტრე ხვედელიძის ქუჩა, №8, სართული 2, საოფისე ფართი №8 ბლოკი "ა"
ტელ: 558 800 900
ელ. ფოსტა: tibinigroup@gmail.com

პირობითი აღნიშვნები

კონსტრუქციული ელემენტი	ბათბოგა-კონდენციორების განთავსების ადგილი
შეცავსებელი	წყალშემკრები მილი
	შან. რეგულირების ხაზი

პროექტის სახელწოდება

"მრავალბინიანი საცხოვრებელი სახლი"

მისამართი

ქ.თბილისი, სოლომონ დოდაშვილის ქ. №18 ს/კ (01.17.12.028.033)

შენიშვნა

ნახაზის დასახელება

ვიზუალიზაცია

თანამდებობა	გვარი	ხელმოწერა	
დირექტორი	ზ.ახალაია		
არქიტექტორი	დ.პაპიძე		
შემსრულებელი (სპეციალისტი)			
მასშტაბი	1: **250**		
ფორმატი	**A**-3		
თარიღი	2025 წ.		**06**



დამკვეთი

შპს "ტიბინი დეველოპმენტი"
ს/ნ 400229070

საქართველო, თბილისი , პეტრე ხვედელიძის ქუჩა, №8, სართული 2, საოფისე ფართი №8 ბლოკი "ა"
ტელ: 558 800 900
ელ. ფოსტა: tibinigroup@gmail.com

შემსრულებელი

შპს "ტიბინი დეველოპმენტი"
ს/ნ 400229070

საქართველო, თბილისი , პეტრე ხვედელიძის ქუჩა, №8, სართული 2, საოფისე ფართი №8 ბლოკი "ა"
ტელ: 558 800 900
ელ. ფოსტა: tibinigroup@gmail.com

პირობითი აღნიშვნები

კონსტრუქციული ელემენტი	გათბობა-კონდიცირების განაოსქემის აღმილი
შეცვლებელი	წყალშემცვრები მილი
	ბან. რეგულირების ხაზი

პროექტის სახელწოდება

"მრავალბინიანი საცხოვრებელი სახლი"

მისამართი

ქ.თბილისი, სოლომონ დოდაშვილის ქ. №18 ს/კ (01.17.12.028.033)

შენიშვნა

ნახაზის დასახელება

ვიზუალიზაცია

თანამდებობა	გვარი	ხელმოწერა	
დირექტორი	ზ.ახალაია		
არქიტექტორი	დ.პაპიძე		
შემსრულებელი (სპეციალისტი)			
მასშტაბი	1: **250**		
ფორმატი	**A**-3		
თარიღი	2025 წ.		**06**



დამკვეთი

შპს "ტიბინი დეველოპმენტი"
ს/ნ 400229070

საქართველო, თბილისი , პეტრე ხვედელიძის ქუჩა, №8, სართული 2, საოფისე ფართი №8 ბლოკი "ა"
ტელ: 558 800 900
ელ. ფოსტა: tibinigroup@gmail.com

შემსრულებელი

შპს "ტიბინი დეველოპმენტი"
ს/ნ 400229070

საქართველო, თბილისი , პეტრე ხვედელიძის ქუჩა, №8, სართული 2, საოფისე ფართი №8 ბლოკი "ა"
ტელ: 558 800 900
ელ. ფოსტა: tibinigroup@gmail.com

პირობითი აღნიშვნები

კონსტრუქციული ელემენტი	ბათბოგა-კონდენციორების განთავსების ადგილი
შეცვლებელი	ფასადებრივი მილი
	შან. რეგულირების ხაზი

პროექტის სახელწოდება

"მრავალბინიანი საცხოვრებელი სახლი"

მისამართი

ქ.თბილისი, სოლომონ დოდაშვილის ქ. №18 ს/კ (01.17.12.028.033)

შენიშვნა

ნახაზის დასახელება

ვიზუალიზაცია

თანამდებობა	გვარი	ხელმოწერა	
დირექტორი	ზ.ახალაია		
არქიტექტორი	დ.პაპიძე		
შემსრულებელი (სპეციალისტი)			
მასშტაბი	1: **250**		
ფორმატი	**A**-3		
თარიღი	2025 წ.		**06**



დამკვეთი

შპს "ტიბინი დეველოპმენტი"
ს/ნ 400229070

საქართველო, თბილისი , პეტრე ხვედელიძის ქუჩა, №8, სართული 2, საოფისე ფართი №8 ბლოკი "ა"
ტელ: 558 800 900
ელ. ფოსტა: tibinigroup@gmail.com

შემსრულებელი

შპს "ტიბინი დეველოპმენტი"
ს/ნ 400229070

საქართველო, თბილისი , პეტრე ხვედელიძის ქუჩა, №8, სართული 2, საოფისე ფართი №8 ბლოკი "ა"
ტელ: 558 800 900
ელ. ფოსტა: tibinigroup@gmail.com

პირობითი აღნიშვნები

კონსტრუქციული ელემენტი	ბათბოგა-კონდენციორების განთავსების ადგილი
შეცვლებელი	წყალშემკრები მილი
	შან. რეგულირების ხაზი

პროექტის სახელწოდება

"მრავალბინიანი საცხოვრებელი სახლი"

მისამართი

ქ.თბილისი, სოლომონ დოდაშვილის ქ. №18 ს/კ (01.17.12.028.033)

შენიშვნა

ნახაზის დასახელება

ვიზუალიზაცია

თანამდებობა	გვარი	ხელმოწერა	
დირექტორი	ზ.ახალაია		
არქიტექტორი	დ.პაპიძე		
შემსრულებელი (სპეციალისტი)			
მასშტაბი	1: **250**		
ფორმატი	**A**-3		
თარიღი	2025 წ.		**06**

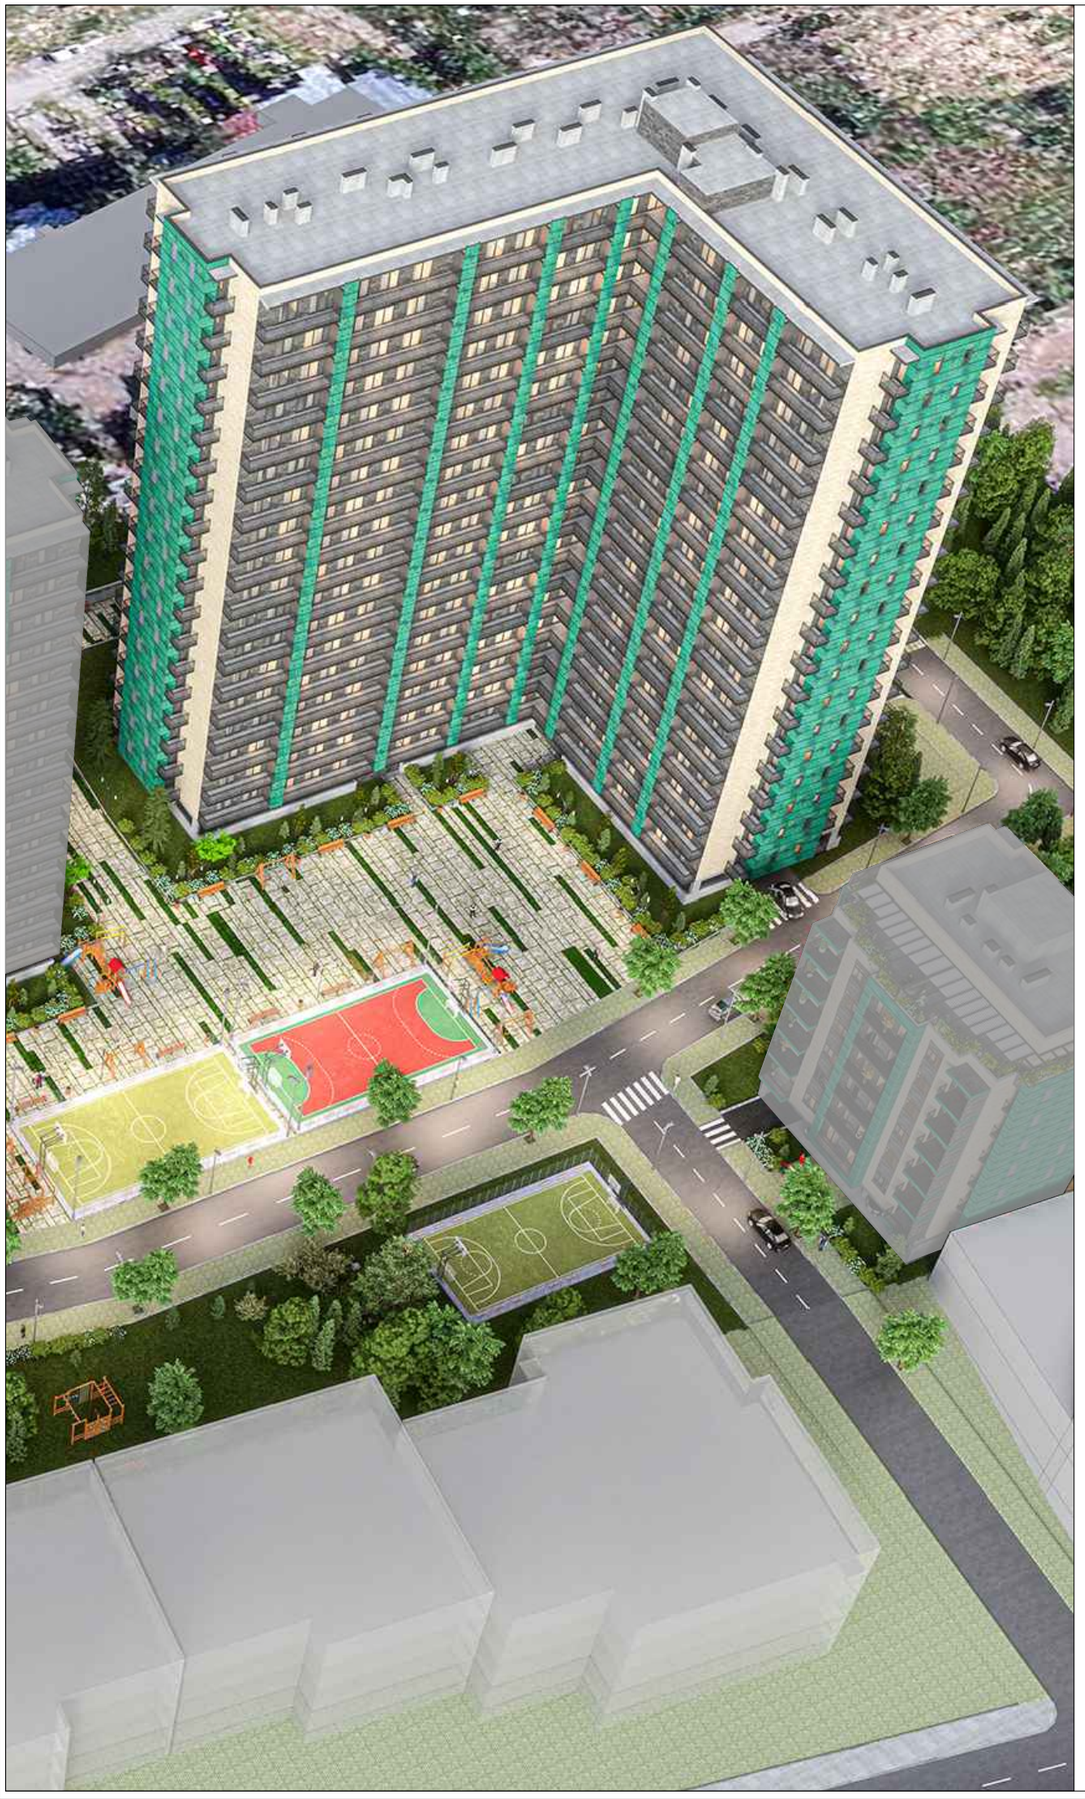



დამკვეთი

შპს "ტიბინი დეველოპმენტი"
ს/ნ 400229070

საქართველო, თბილისი , პეტრე ხვედელიძის ქუჩა, №8, სართული 2, საოფისე ფართი №8 ბლოკი "ა"
ტელ: 558 800 900
ელ. ფოსტა: tibinigroup@gmail.com

შემსრულებელი

შპს "ტიბინი დეველოპმენტი"
ს/ნ 400229070

საქართველო, თბილისი , პეტრე ხვედელიძის ქუჩა, №8, სართული 2, საოფისე ფართი №8 ბლოკი "ა"
ტელ: 558 800 900
ელ. ფოსტა: tibinigroup@gmail.com

პირობითი აღნიშვნები

კონსტრუქციული ელემენტი	ბათბოა-კონდენციორების განთავსების ადგილი
შეცვლებელი	წყალშემკრები მილი
	ბან. რეგულირების ხაზი

პროექტის სახელწოდება

"მრავალბინიანი საცხოვრებელი სახლი"

მისამართი

ქ.თბილისი, სოლომონ დოდაშვილის ქ. №18 ს/კ (01.17.12.028.033)

შენიშვნა

ნახაზის დასახელება

ვიზუალიზაცია

თანამდებობა	გვარი	ხელმოწერა	
დირექტორი	ზ.ახალაია		
არქიტექტორი	დ.პაპიძე		
შემსრულებელი (სპეციალისტი)			
მასშტაბი	1: **250**		
ფორმატი	**A**-3		
თარიღი	2025 წ.		**06**