ფასადი ღერძებში "1-7"
მ. 1:100

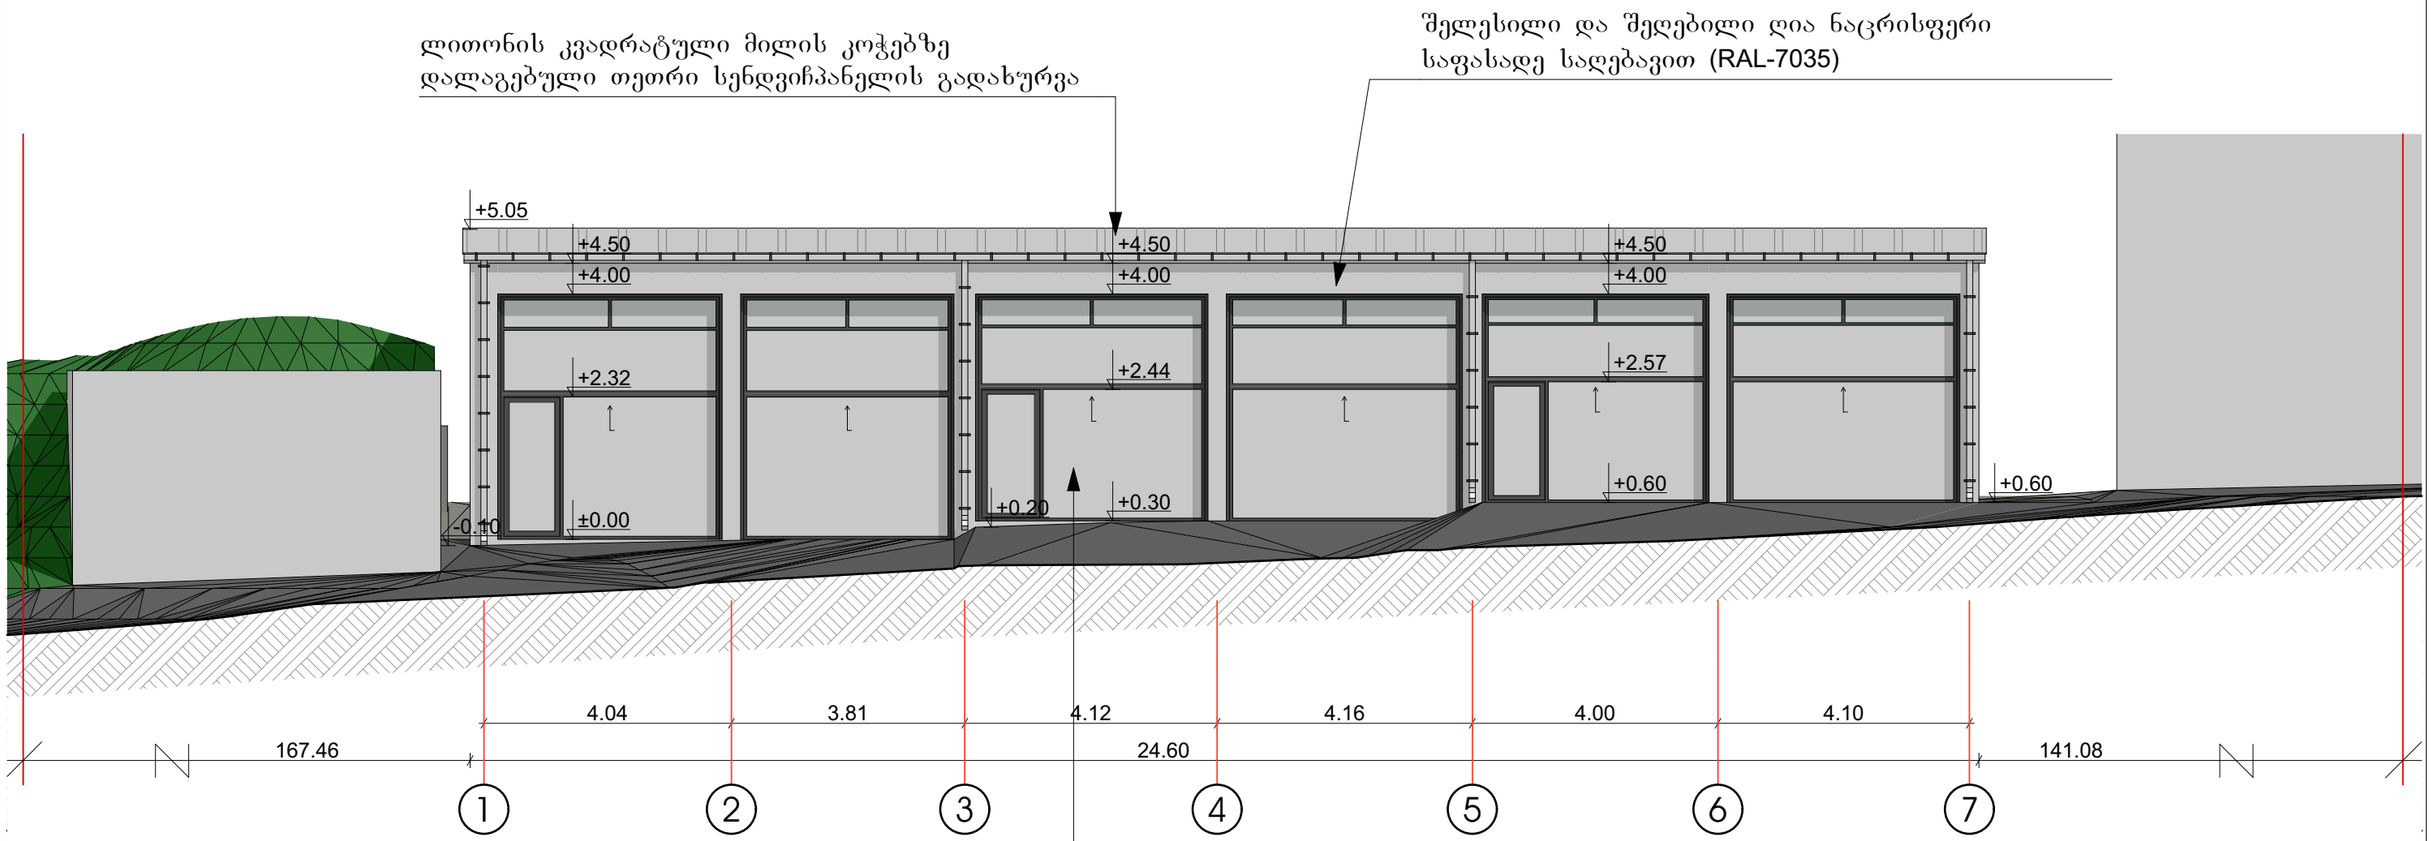

შენიშვნა:

კორექტირების შედეგად შეცვლილია შესასვლელი ჭიშკრები ასაწევი მექნიზმის კარებით, შეცვლილია გაბარიტული ზომები და ფორმა, ჩამატებულია გასაღები ცალფრთიანი კარები.

ინდ. მეწარმე "გიორგი თუშიშვილი"			მ 1:100	ქ. თბილისი, მუხრან მაჭავარიანის ქუჩა №1, ს/კ 01.10.10.019.001			
პრ. ავტორი	გ. თუშიშვილი		07.25	ავტოსარემონტო ბოქსების კორექტირებული პროექტი	სტადია	ფურცელი	სულ
პრ. ავტორი			07.25		პრ.	04	10
შემასრულა	გ. თუშიშვილი		07.25	ფასადი ღერძებში "1-7"	დამკვეთი		
შემასრულა			07.25		ს.ს. "ჯეო კონსალტინგი"		
შემამოწმა			07.25				

ფასადი ღერძებში "7-1"
მ. 1:100

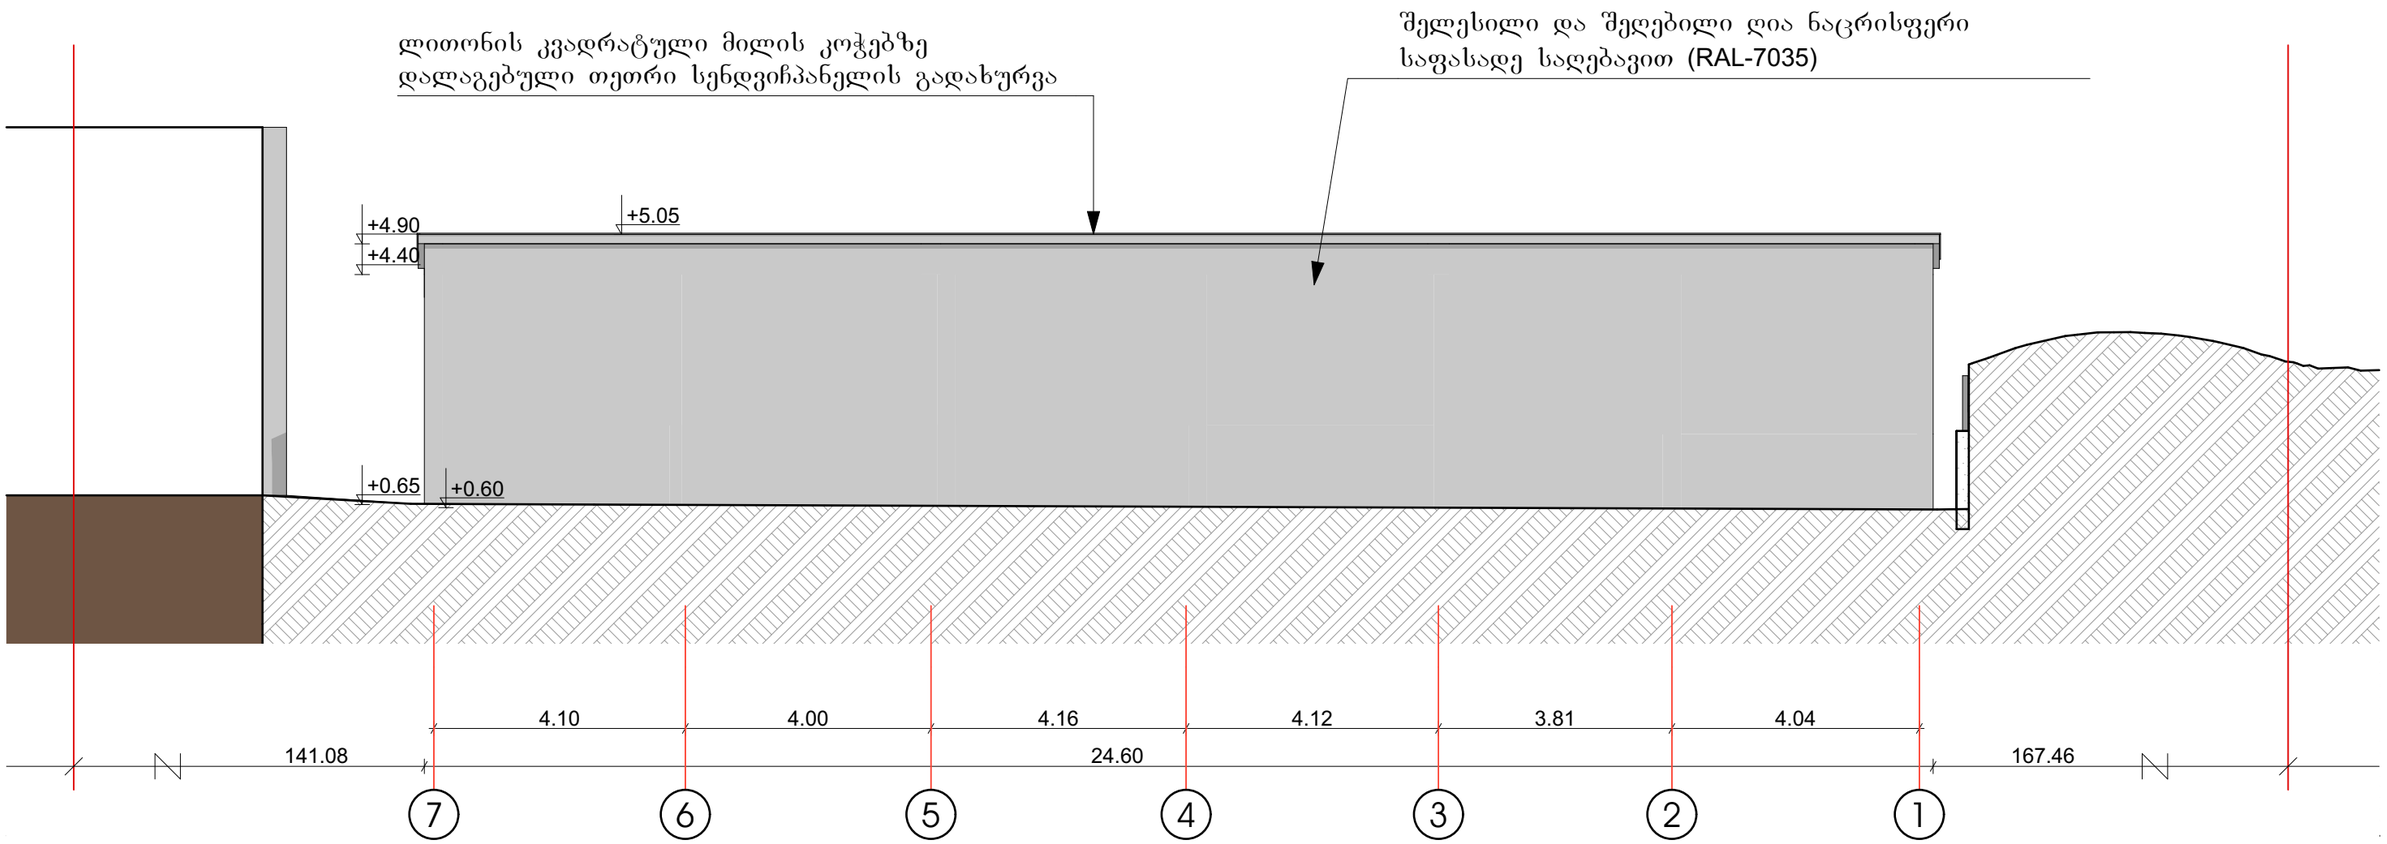

ინდ. მეღარმე "გიორგი თუმოშვილი"			მ 1:100	ქ. თბილისი, მუხრან მაჭავარიანის ქუჩა №1, ს/კ 01.10.10.019.001			
პრ. არქიტექტორი	გ. თუმოშვილი		07.25	არქიტექტორის ბოქსების კორექტირებული პროექტი	სტადია	ფურცელი	სულ
პრ. არქიტექტორი			07.25		პრ.	05	10
შემსრულებელი	გ. თუმოშვილი		07.25	ფასადი ღერძებში "7-1"	დამკვეთი: ს.ს. "ჯეო კონსალტინგი"		
შემსრულებელი			07.25				
შემამოწმებელი			07.25				

ფასადი ღერძებში "ა-ბ"
მ. 1:100

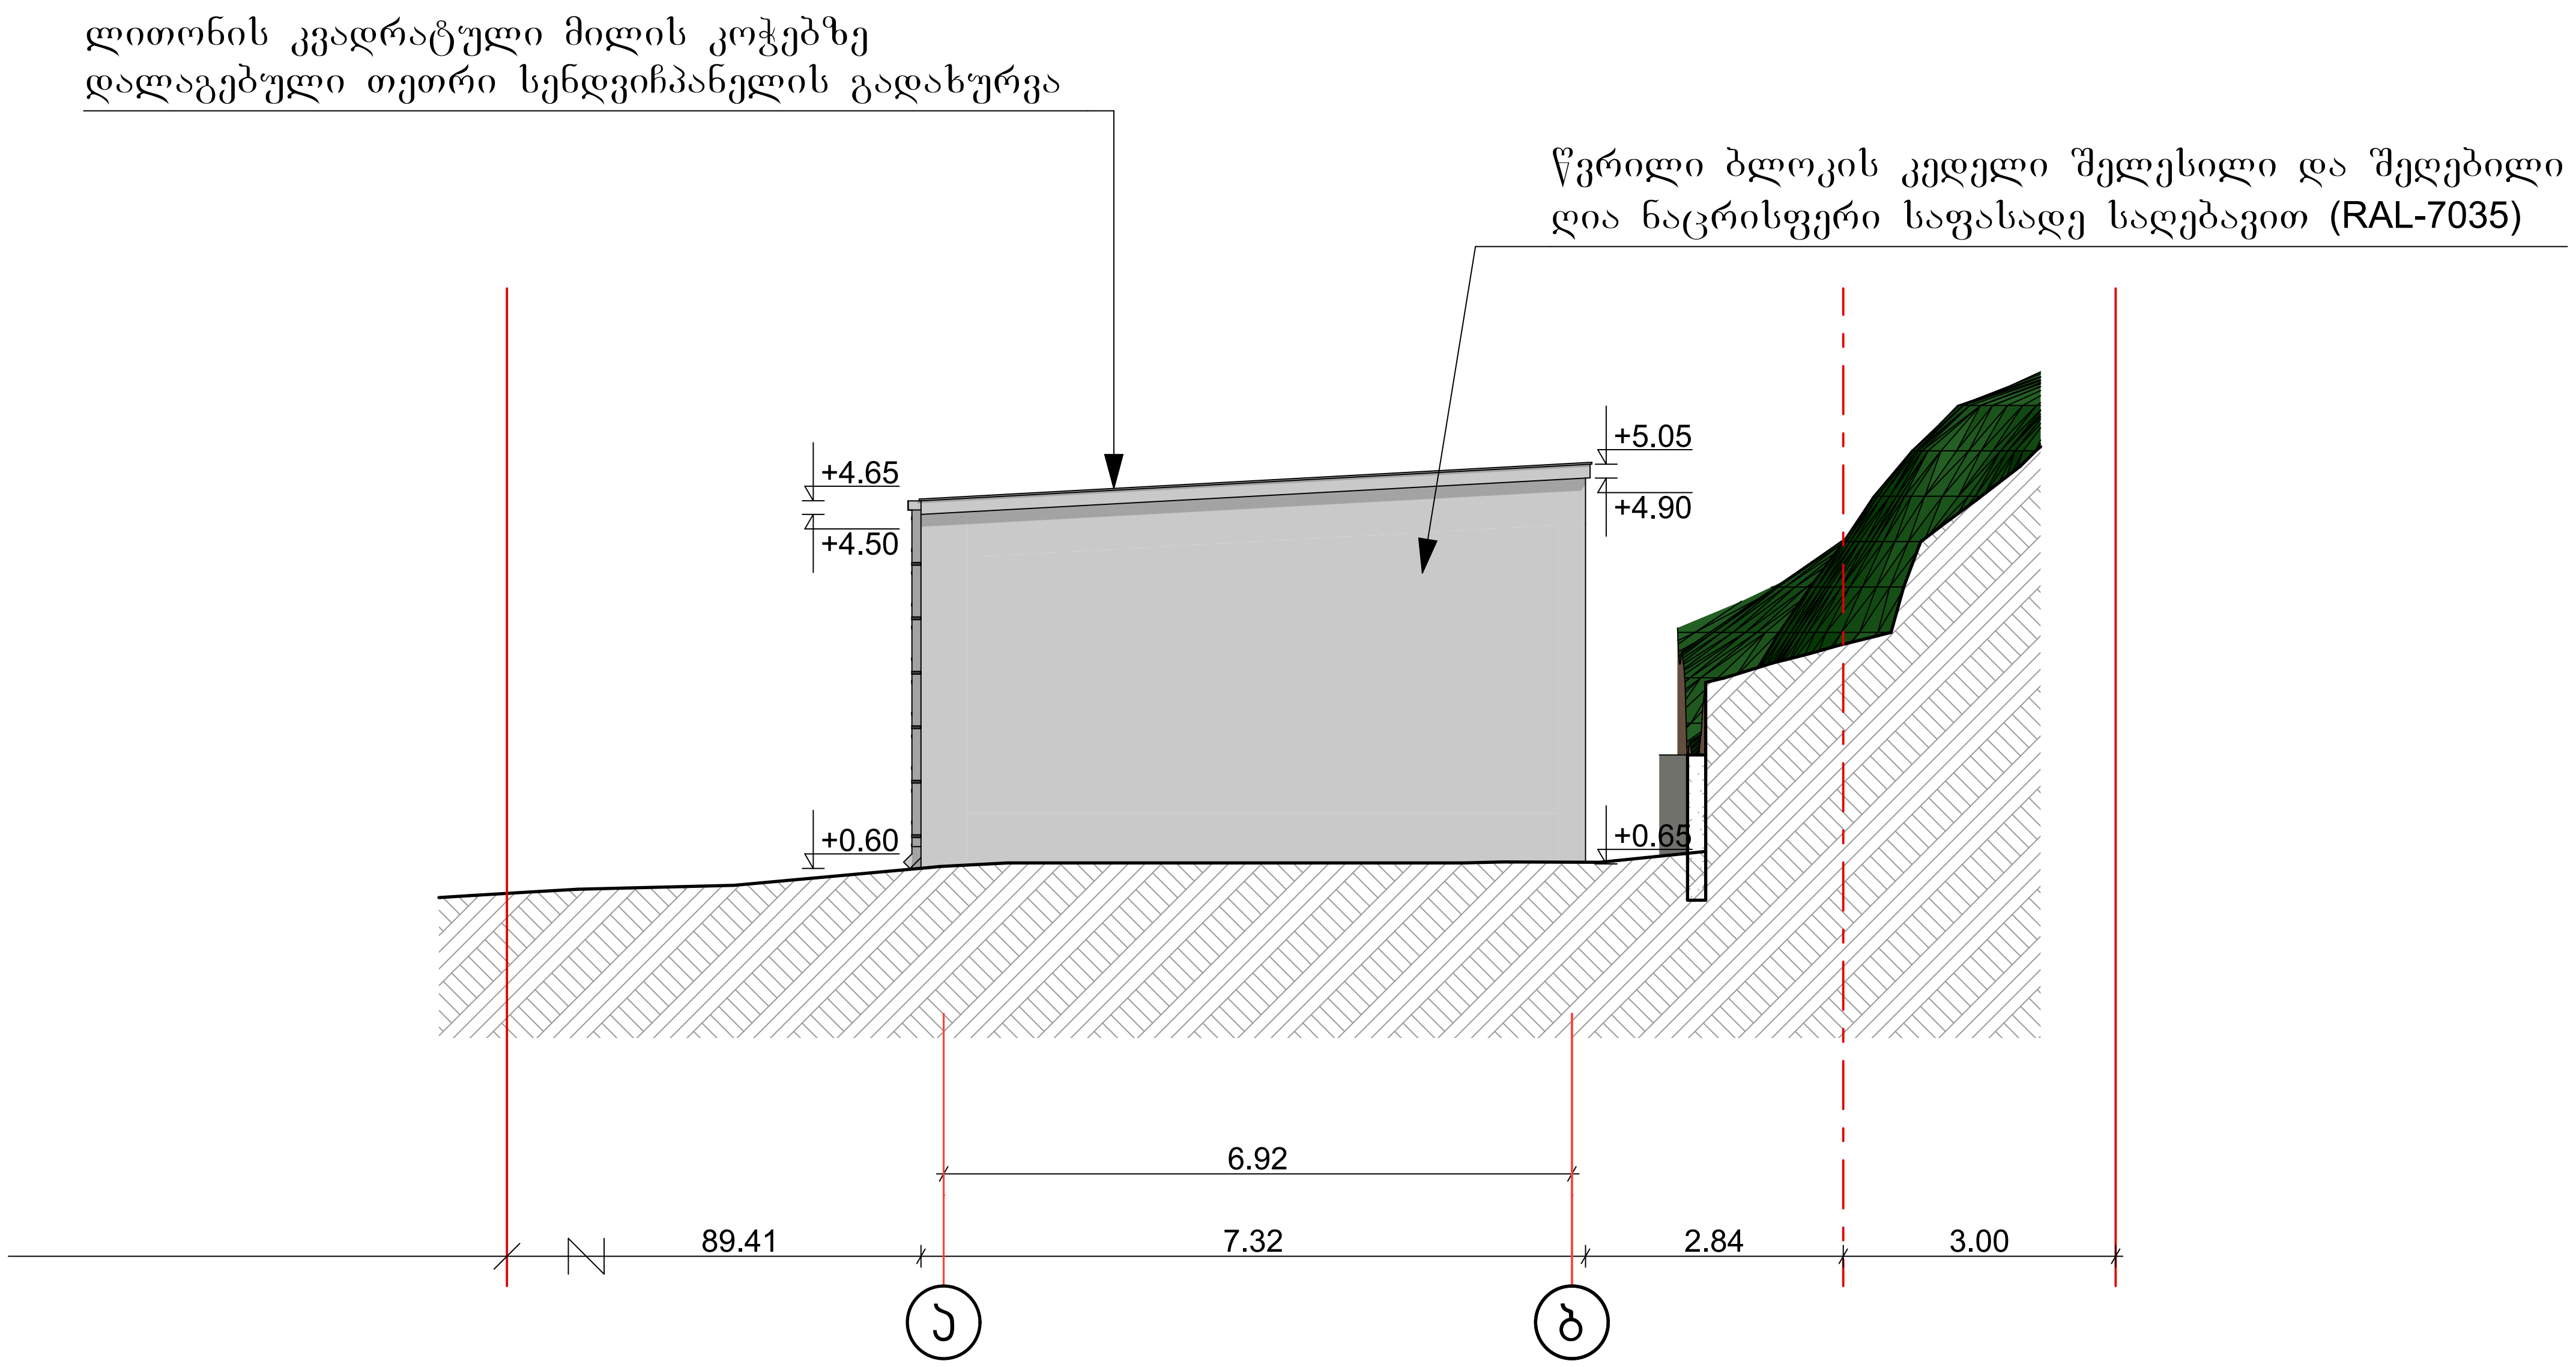

ინდ. მეწარმე "გიორგი თუშიშვილი"			მ 1:100	ქ. თბილისი, მუხრან მაჭავარიანის ქუჩა №1, ს/კ 01.10.10.019.001		
პრ. ავტორი	გ. თუშიშვილი		07.25	ავტოსარემონტო ბოქსების კორექტირებული პროექტი	სტადია	ფურცელი	სულ
პრ. ავტორი			07.25		პრ.	06	10
შეასრულა	გ. თუშიშვილი		07.25	ფასადი ღერძებში "ა-ბ"	დამკვეთი ს.ს. "ჯეო კონსალტინგი"		
შეასრულა			07.25				
შეამოწმა			07.25				

ფასადი ღერძებში "ბ-ა"
მ. 1:100

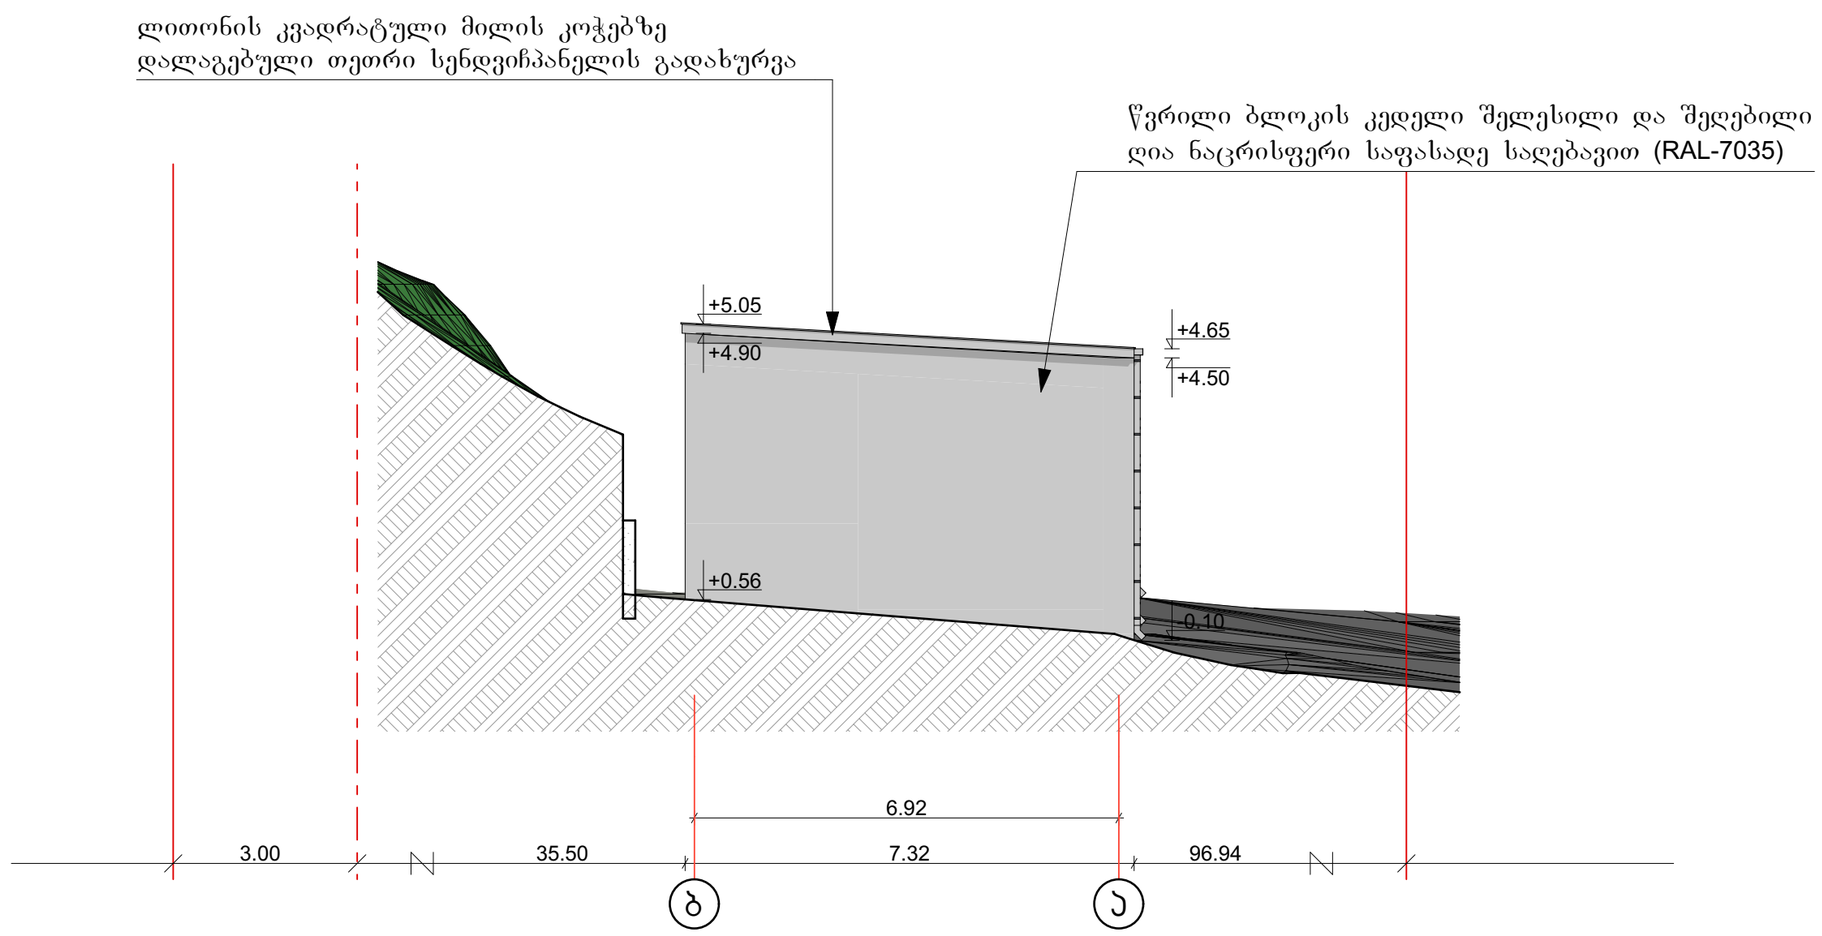

			მ 1:100	ქ. ობილისი, მუხრან მაჭავარიანის ქუჩა №1, ს/კ 01.10.10.019.001			
პრ. არქიტექტორი	ბ. თუშიშვილი		07.25	არქიტექტურული ბოქლომის კორექტირებული პროექტი	სტადია	შეცვლილი	სულ
პრ. არქიტექტორი			07.25		პრ.	07	10
შემსრულებელი	ბ. თუშიშვილი		07.25	ფასადი ღერძებში "ბ-ა"	დამკვეთი: ს.ს. "ჯეო კონსალტინგი"		
შემსრულებელი			07.25				
შემოწმება			07.25				

ინდ. მეურვარმე "ბიორგი თუშიშვილი"