GSPublisherVersion 0.0.100.100

პირობითი აღნიშვნები:

შენიშვნები:

ექსპლიკაცია:

AB5
შ.პ.ს. ეი ბი 5, ავთო ვარაზის 105, 0186 თბილისი

დირექტორი: დ. ლოსაბერიძე
არქიტექტორი: დ. ხაბულიანი
არქიტექტორი: დ. ლოსაბერიძე

დამკვეთი:

პროექტის სახელწოდება:

მრავალბინიანი საცხოვრებელი
სახლი
ქალაქი თბილისი, ქუჩა შანდორ პეტეფი, #2ა
ბლოკი

b

არქიტექტურული ნაწილ

i
ნახაზი:

ჭრილი 1-1

ფურცელი: A.43
მასშტაბი: 1:100 ფორმატი:

A

1
11.07.2025

რკინაბეტონი 18,0

თაბაშირის ფითხი/ბათქაში 1,0

მინერალური ბამბა

(MW) 11,0

ცემენტით მოჭიმვა 9,0 - 20,0

ბიტუმიანი ლენტი გადასახურავი ხალიჩით 1,0

ბუნებრივი ქვა 1,0
ცემენტით მოჭიმვა 9,0

რკინაბეტონი 18,0

მინერალური ბამბა

(MW) 9,0

ცემენტის ფითხი/ბათქაში 1,0

მსუბუქი ბეტონის მასიური ბლოკები 20,0

მინერალური ბამბა (MW) 8,0

თაბაშირის ფითხი/ბათქაშიან ალუმინის ფურცელი 2,0

მსუბუქი ბეტონის მასიური ბლოკები 20,0

მინერალური ბამბა MW) (8,0

საფასადე აგური ან ბუნებრივი ქვა 2,0

z

e

d

g

b

a

d 01

d 05

3,30 1,00 4,80 6,40 5,60
21,10

55,50

12,50 18,30 19,43

-2,90 (+452,90)

±0,00 (+455,80)

+3,95

+7,20

+10,45

+13,70

+16,95

+20,20

+23,45

+26,70

+29,95

+33,20

+36,45

+39,70

+42,95

+46,20

+49,45

47,20

9,36 H = L/0.35 = 19.43 m / 0.35 = 55.5 m

საკადასტრო

საზღვარი

წარმოსახვითი

სამეზობლო საზღვარი

ავტოსადგომი

სავაჭრო

ოფისი

ოფისი

საცხოვრებელი

საზოგადოებრივი სივრცის

შუა ხაზი

A .43 ჭრილი 1-1 1:100

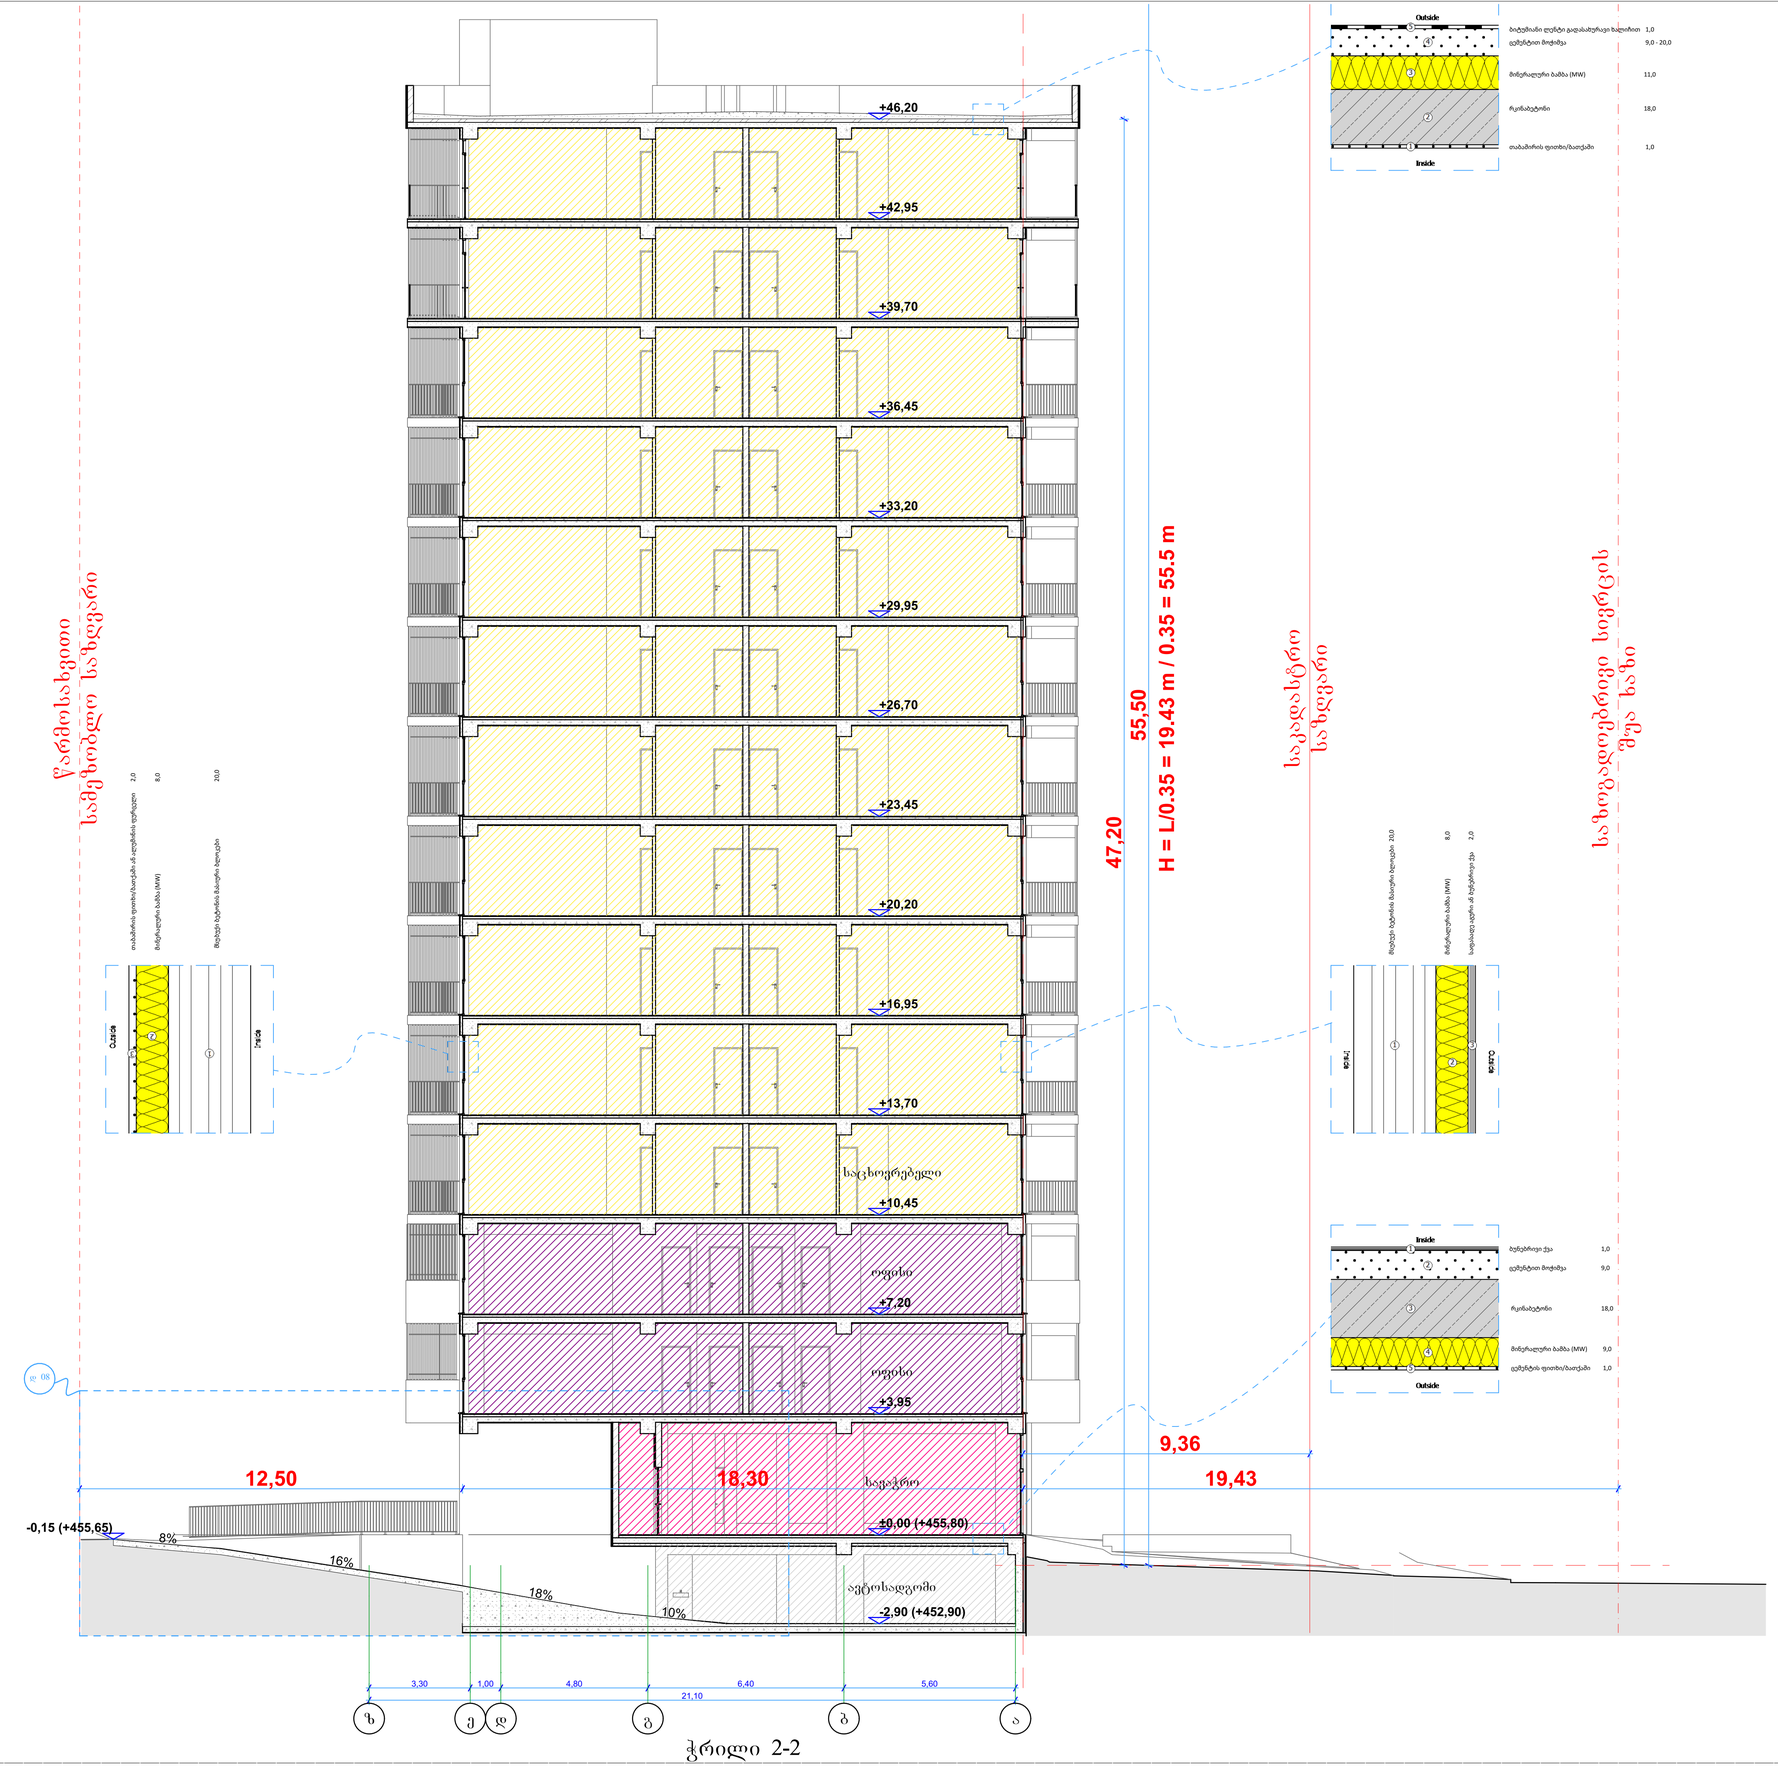

ჭრილი 2-2

1:100

შენიშვნები:

ექსპლიკაცია:

პირობითი აღნიშვნები:

AB5

შპს. ეი ბი 5, ავთო ვარაზის 105, 0186 თბილისი

დირექტორი: დ. ლილაბერიძე

არქიტექტორი: დ. ხაბულიანი

არქიტექტორი: დ. ლილაბერიძე

დამკვეთი:

პროექტის სახელწოდება:

მრავალბინიანი საცხოვრებელი სახლი

ქალაქი თბილისი, ჭანტა შანდორ პეტეფი, №2ა

ბლოკი ბ

არქიტექტურული ნაწილი

ნახაზი:

ჭრილი 2-2

ფურცელი: A.44

მასშტაბი: 1:100 ფორმატი: A1

11.07.2025