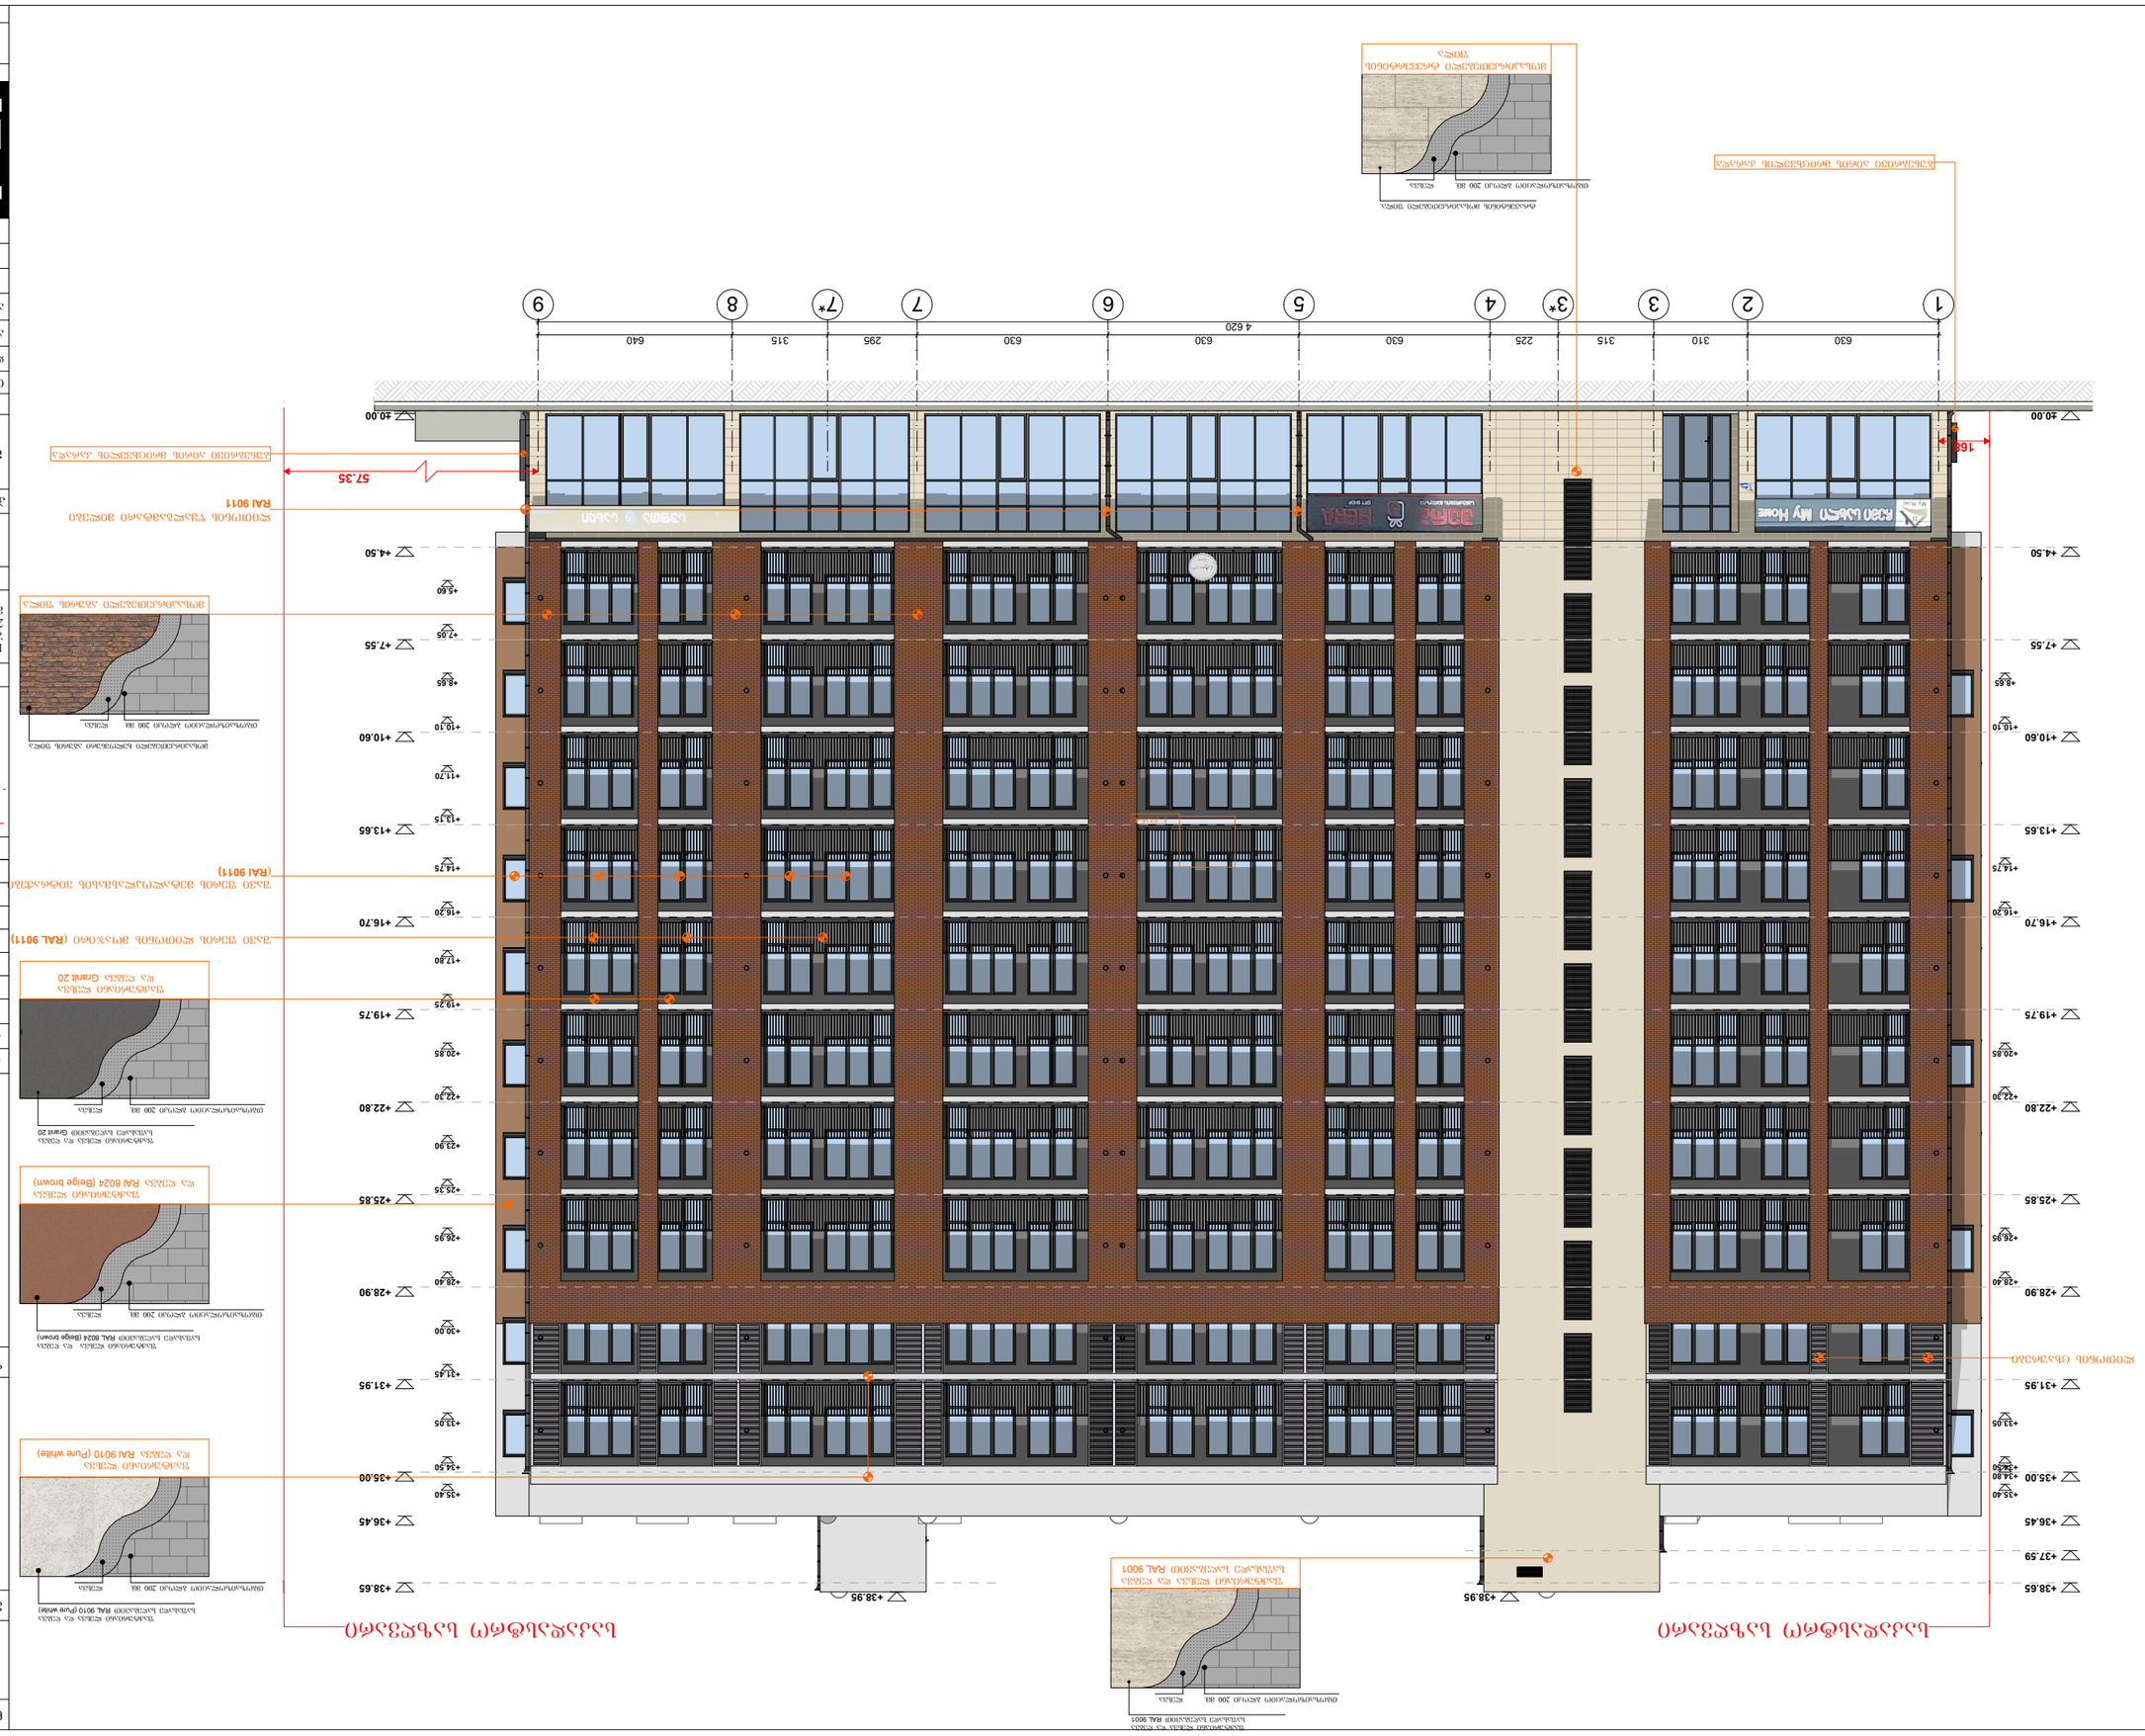

GSPublisherVersion 0.0.100.100

±0.00

+4.50

+35.00

+36.45

+38.65

+7.55

+10.60

+13.65

+16.70

+19.75

+22.80

+25.85

+28.90

+31.95

+37.59

±0.00

+4.50

+35.00

+36.45

+7.55

+10.60

+13.65

+16.70

+19.75

+22.80

+25.85

+28.90

+31.95

+38.65

630 310 315 225 630 630 630 295 315 640

168

+5.60

+7.05

+8.65

+10.10

+11.70

+13.15

+14.75

+16.20

+17.80

+19.25

+20.85

+22.30

+23.90

+25.35

+26.95

+28.40

+30.00

+31.45

+33.05

+34.50

+35.40

+8.65

+10.10

+14.75

+16.20

+20.85

+22.30

+26.95

+28.40

+33.05

+34.50

+34.80

+35.40

4 620

+38.95 +38.95

საკადასტრო საზღვარი საკადასტრო საზღვარი

57.35

1 კვანძი

1 2 3 3* 4 5 6 7 7* 8 9

მოსაპირკეთებელი ხელოვნური აგურის ფილა

თბოზაიზოლაციო ბლოკი 200 მმ. ლესვა

ფაქტურიანი ლესვა და ღებვა
საფასადე საღებავით RAL 8024 (Beige brown)

თბოზაიზოლაციო ბლოკი 200 მმ. ლესვა

ფაქტურიანი ლესვა და ღებვა
საფასადე საღებავით Granit 20

ლესვა

ფაქტურიანი ლესვა და ღებვა

საფასადე საღებავით RAL 9010 (Pure white)

თბოზაიზოლაციო ბლოკი 200 მმ.

ფაქტურიანი ლესვა და ღებვა
საფასადე საღებავით RAL 9010 (Pure white)

ლესვა

ფაქტურიანი ლესვა და ღებვა
საფასადე საღებავით RAL 8024 (Beige brown)

თბოზაიზოლაციო ბლოკი 200 მმ.

ტრავენტინის მოსაპირკეთებელი ფილა.

ფაქტურიანი ლესვა და ღებვა
საფასადე საღებავით Granit 20

თბოზაიზოლაციო ბლოკი 200 მმ. ლესვა

ფაქტურიანი ლესვა და ღებვა
საფასადე საღებავით RAL 9001

თბოზაიზოლაციო ბლოკი 200 მმ. ლესვა

შავი ფერის მეტალოპლასმასის ვიტრაჟები

(RAl 9011)

შავი ფერის ლითონის მოაჯირი (RAL 9011)

ლითონის წყალგამტარი მილები
RAl 9011

ლითონის ცხაურები

ბუნებრივი აირის მრიცხველის კარადა

ბუნებრივი აირის მრიცხველის კარადა

(ა) ბლოკი
ფასადი 1-9 ღერძებში

მოსაპირკეთებელი ტრევერტინის
ფილა

ფაქტურიანი ლესვა
და ღებვა Granit 20

ფაქტურიანი ლესვა
და ღებვა RAl 9010 (Pure white)

ფაქტურიანი ლესვა
და ღებვა RAl 8024 (Beige brown)

მოსაპირკეთებელი აგურის ფილა

ფაქტურიანი ლესვა და ღებვა
საფასადე საღებავით RAL 9001

1:200, 1:70

A. 40

ჭრილის ხაზი

არქიტექტურული ნიშნული

კორექტირება

თარიღი 03.10.2022 წ.

#

1

2

3

4

5

6

კორექტირება თარიღი

1. ნახაზში შეტანილი ყველა ცვლილება
უნდა შეთანხმდეს პროექტის ავტორთან.
2. პროექტი გაკეთებულია დამკვეთის მიერ
მოტანილი ტოპოგეგმის საფუძველზე.

სტადია პროექტი

პირობითი ნიშნები:

თანამდებობა

მისამართი

გვარი

არქიტექტორი

სტადია პროექტი

ფურცლები

მასშტაბი

საპროექტო ლოგო

ხელმოწერა

ნაკვეთის საზღვარი

ფორმატი

დაკვეთა #

შენიშვნები

დირექტორი გ. ბენდელიანი

პროექტის სახელწოდება

მრავალბინიანი საცხოვრებელი სახლი

არქიტექტორი

ექსპლიკაცია:

ნახაზის დასახელება:

2022 w.

მისამართი

A-3

ar

BIJI ARCHITECTURE

BIJI ARCHITECTURE

TEL:
595 55-35-74

ქ. თბილისი
შავიშვილის
#1a

599 75-28-88

მისამართი: ქალაქი თბილისი, პეტრე
იბერის ქუჩა, #7
საკ.კოდი: #:01.10.06.007.169

გ. ბენდელიანი

ფართები

i. gogoxia

კონსტრუქციული ნიშნული

GSPublisherVersion 0.0.100.100

640 315 295 630 630 630 225 315 310 630

-2.75

+35.00

+36.45

+37.59

±0.00

+4.50

+7.55

+10.60

+13.65

+16.70

+19.75

+22.80

+25.85

+28.90

+31.95

+38.65

283

4 620

+38.95 +38.95

90

60

-2.75
-3.11
-3.47

საკადასტრო საზღვარი საკადასტრო საზღვარი

63.69

1 კვანძი

სტიკერი

სტიკერი

სტიკერი

სტიკერი

9 8 7* 7 6 5 4 3* 3 2 1

-2.75

+36.45

+38.65

±0.00

+4.50

+7.55

+10.60

+13.65

+16.70

+19.75

+22.80

+25.85

+28.90

+31.95

+35.00

+5.60

+8.65

+11.70

+14.75

+17.80

+20.85

+23.90

+26.95

+30.00

+1.00

+33.05

+34.50

+7.05

+10.10

+13.15

+16.20

+19.25

+22.30

+25.35

+30.10

+31.45

+14.85

+23.90

+27.05

+30.00

+5.60

+7.05

+8.75

+17.80

+19.25

+11.70

+13.15

+20.95

+25.35

+28.40

+31.45

მოსაპირკეთებელი ხელოვნური აგურის ფილა

თბოზაიზოლაციო ბლოკი 200 მმ. ლესვა

ფაქტურიანი ლესვა და ღებვა
საფასადე საღებავით RAL 8024 (Beige brown)

თბოზაიზოლაციო ბლოკი 200 მმ. ლესვა

ფაქტურიანი ლესვა და ღებვა
საფასადე საღებავით Granit 20

ლესვა

ფაქტურიანი ლესვა და ღებვა
საფასადე საღებავით RAL 9010 (Pure white)

თბოზაიზოლაციო ბლოკი 200 მმ.

ფაქტურიანი ლესვა და ღებვა
საფასადე საღებავით RAL 9010 (Pure white)

ლესვა

ფაქტურიანი ლესვა და ღებვა
საფასადე საღებავით RAL 8024 (Beige brown)

თბოზაიზოლაციო ბლოკი 200 მმ.

ლითონის ცხაურები RAl 9011

შავი ფერის მეტალოპლასმასის ვიტრაჟები

(RAl 9011)

ლითონის ცხაურები

შავი ფერის ლითონის მოაჯირი (RAL 9011)

ლითონის წყალგამტარი მილები
RAl 9011
ბუნებრივი აირის მრიცხველის კარადა ბუნებრივი აირის მრიცხველის კარადა

ბუნებრივი აირის მრიცხველის კარადა

კონდიციონერის გარე ბლოკის
განთავსების ადგილი

მოსაპირკეთებელი აგურის ფილა

ფაქტურიანი ლესვა
და ღებვა Granit 20

ფაქტურიანი ლესვა
და ღებვა RAl 9010 (Pure white)

ფაქტურიანი ლესვა
და ღებვა RAl 8024 (Beige brown)

(ა) ბლოკი
ფასადი 9-1 ღერძებში

1:200, 1:70

A. 41

ჭრილის ხაზი

არქიტექტურული ნიშნული

კორექტირება

თარიღი 03.10.2022 წ.

#

1

2

3

4

5

6

კორექტირება თარიღი

1. ნახაზში შეტანილი ყველა ცვლილება
უნდა შეთანხმდეს პროექტის ავტორთან.
2. პროექტი გაკეთებულია დამკვეთის მიერ
მოტანილი ტოპოგეგმის საფუძველზე.

სტადია პროექტი

პირობითი ნიშნები:

თანამდებობა

მისამართი

გვარი

არქიტექტორი

სტადია პროექტი

ფურცლები

მასშტაბი

საპროექტო ლოგო

ხელმოწერა

ნაკვეთის საზღვარი

ფორმატი

დაკვეთა #

შენიშვნები

დირექტორი გ. ბენდელიანი

პროექტის სახელწოდება

მრავალბინიანი საცხოვრებელი სახლი

არქიტექტორი

ექსპლიკაცია:

ნახაზის დასახელება:

2022 w.

მისამართი

A-3

ar

BIJI ARCHITECTURE

BIJI ARCHITECTURE

TEL:
595 55-35-74

ქ. თბილისი
შავიშვილის
#1a

599 75-28-88

მისამართი: ქალაქი თბილისი, პეტრე
იბერის ქუჩა, #7
საკ.კოდი: #:01.10.06.007.169

გ. ბენდელიანი

ფართები

i. gogoxia

კონსტრუქციული ნიშნული

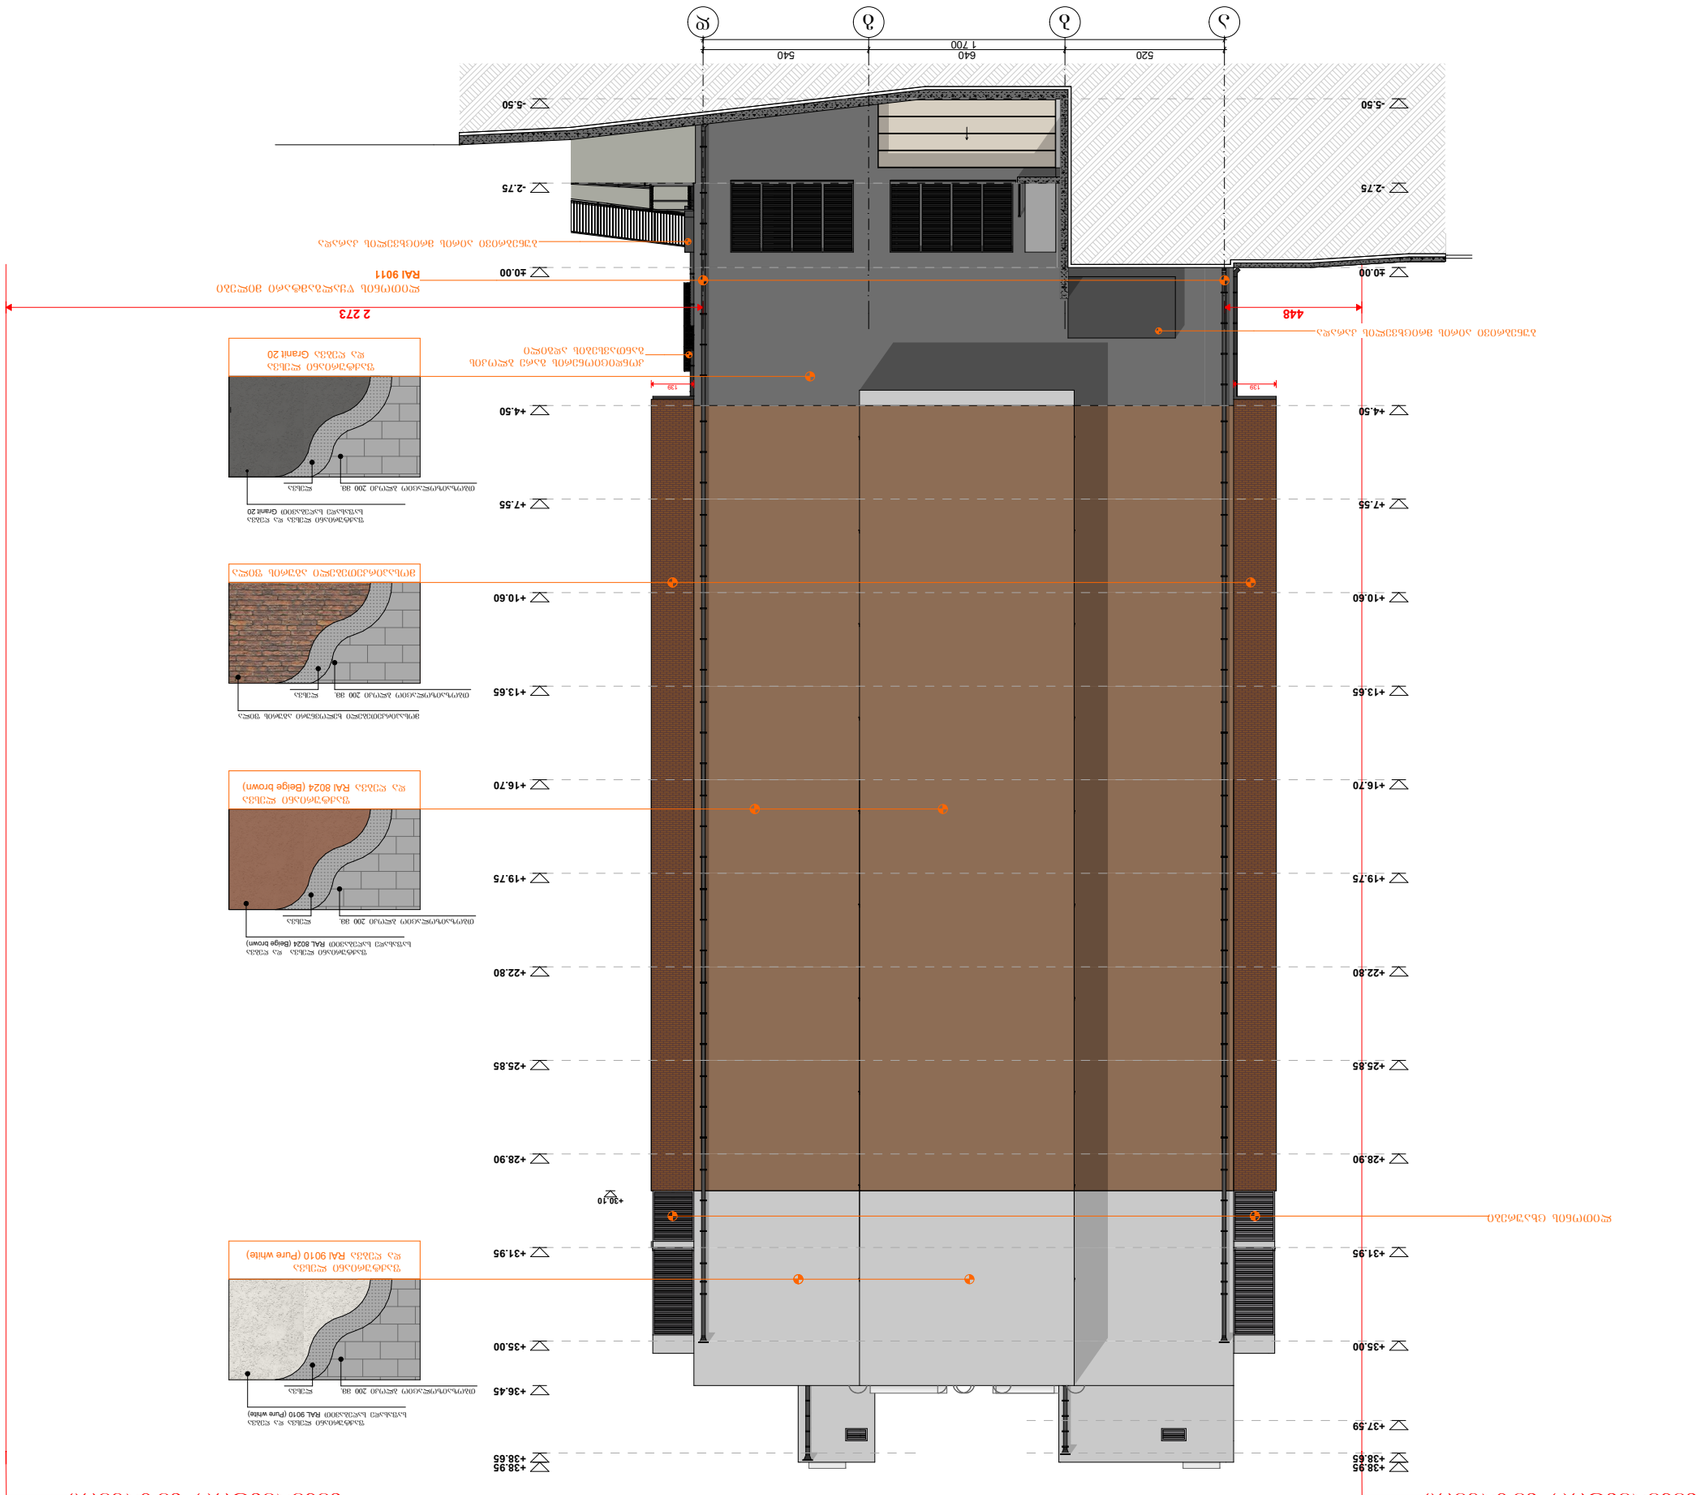

GSPublisherVersion 0.0.100.100

520 640 540

448 2 273

139 139

+30.10

1 700

საკადასტრო საზღვარი საკადასტრო საზღვარი

a b g d

-5.50

+31.95

+37.59

+38.95

-2.75

±0.00

+4.50

+7.55

+10.60

+13.65

+16.70

+19.75

+22.80

+25.85

+28.90

+35.00

+38.65

-5.50

+35.00

+38.95

-2.75

±0.00

+4.50

+7.55

+10.60

+13.65

+16.70

+19.75

+22.80

+25.85

+28.90

+31.95

+36.45

+38.65

მოსაპირკეთებელი ხელოვნური აგურის ფილა

თბოზაიზოლაციო ბლოკი 200 მმ. ლესვა

ფაქტურიანი ლესვა და ღებვა
საფასადე საღებავით RAL 8024 (Beige brown)

თბოზაიზოლაციო ბლოკი 200 მმ. ლესვა

ფაქტურიანი ლესვა და ღებვა
საფასადე საღებავით Granit 20

ლესვა

ფაქტურიანი ლესვა და ღებვა
საფასადე საღებავით RAL 9010 (Pure white)

თბოზაიზოლაციო ბლოკი 200 მმ.

ფაქტურიანი ლესვა და ღებვა
საფასადე საღებავით RAL 9010 (Pure white)

ლესვა

ფაქტურიანი ლესვა და ღებვა
საფასადე საღებავით RAL 8024 (Beige brown)

თბოზაიზოლაციო ბლოკი 200 მმ.

ლითონის წყალგამტარი მილები
RAl 9011

ლითონის ცხაურები

ბუნებრივი აირის მრიცხველის კარადა

კონდიციონერის გარე ბლოკის
განთავსების ადგილი

ბუნებრივი აირის მრიცხველის კარადა

ფაქტურიანი ლესვა
და ღებვა Granit 20

ფაქტურიანი ლესვა
და ღებვა RAl 9010 (Pure white)

ფაქტურიანი ლესვა
და ღებვა RAl 8024 (Beige brown)

მოსაპირკეთებელი აგურის ფილა

(ა) ბლოკი
ფასადი ა-დ ღერძებში

1:200, 1:70

A. 42

ჭრილის ხაზი

არქიტექტურული ნიშნული

კორექტირება

თარიღი 03.10.2022 წ.

#

1

2

3

4

5

6

კორექტირება თარიღი

1. ნახაზში შეტანილი ყველა ცვლილება
უნდა შეთანხმდეს პროექტის ავტორთან.
2. პროექტი გაკეთებულია დამკვეთის მიერ
მოტანილი ტოპოგეგმის საფუძველზე.

სტადია პროექტი

პირობითი ნიშნები:

თანამდებობა

მისამართი

გვარი

არქიტექტორი

სტადია პროექტი

ფურცლები

მასშტაბი

საპროექტო ლოგო

ხელმოწერა

ნაკვეთის საზღვარი

ფორმატი

დაკვეთა #

შენიშვნები

დირექტორი გ. ბენდელიანი

პროექტის სახელწოდება

მრავალბინიანი საცხოვრებელი სახლი

არქიტექტორი

ექსპლიკაცია:

ნახაზის დასახელება:

2022 w.

მისამართი

A-3

ar

BIJI ARCHITECTURE

BIJI ARCHITECTURE

TEL:
595 55-35-74

ქ. თბილისი
შავიშვილის
#1a

599 75-28-88

მისამართი: ქალაქი თბილისი, პეტრე
იბერის ქუჩა, #7
საკ.კოდი: #:01.10.06.007.169

გ. ბენდელიანი

ფართები

i. gogoxia

კონსტრუქციული ნიშნული

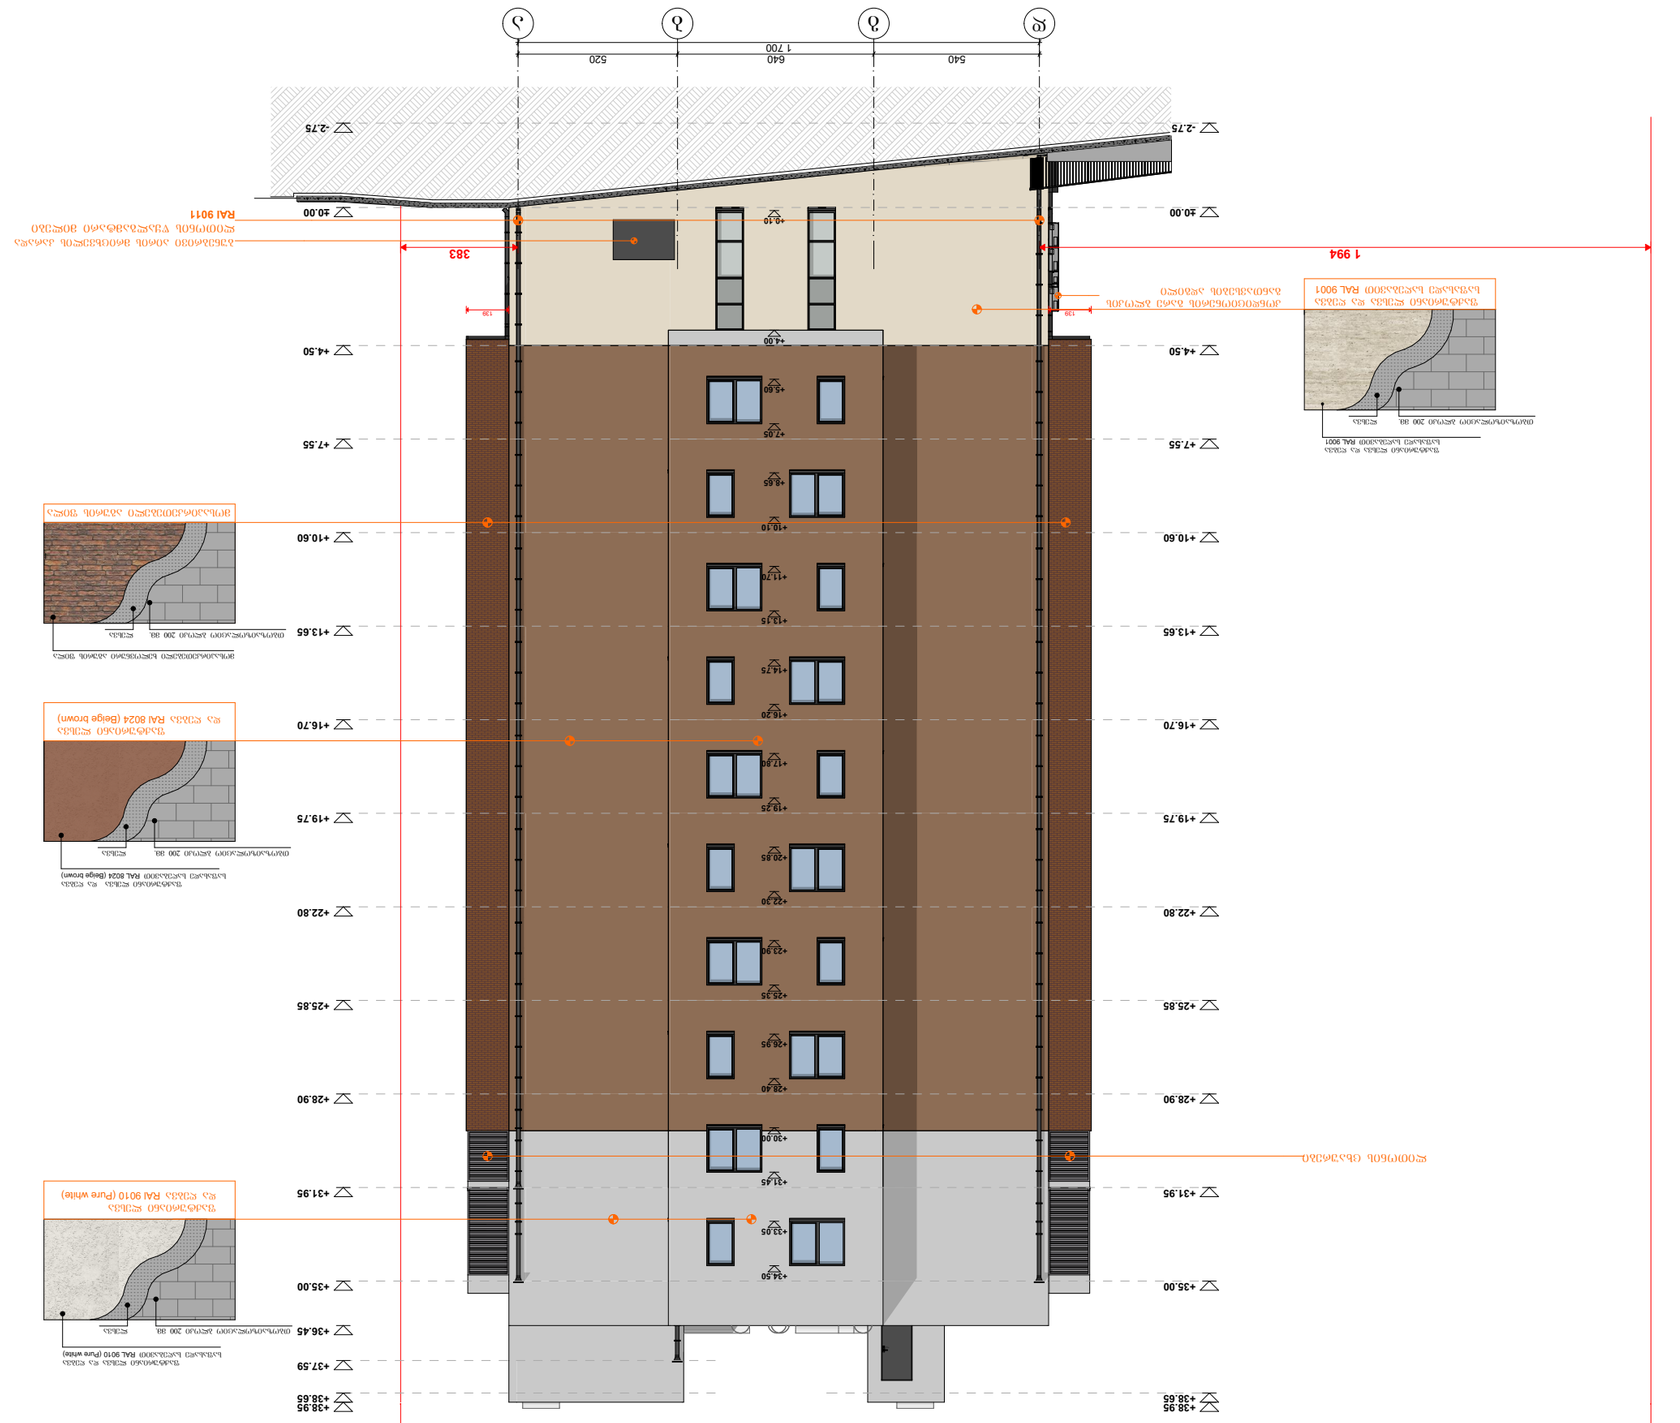

GSPublisherVersion 0.0.100.100

540 640 520

1 994 383

+0.10

+4.00

+5.60

+8.65

+11.70

+14.75

+17.80

+20.85

+23.90

+26.95

+30.00

+33.05

+34.50

+7.05

+10.10

+13.15

+16.20

+19.25

+22.30

+25.35

+28.40

+31.45

139 139

1 700

საკადასტრო საზღვარი საკადასტრო საზღვარი

d g b a

-2.75

±0.00

+4.50

+35.00

+7.55

+10.60

+13.65

+16.70

+19.75

+22.80

+25.85

+28.90

+31.95

+38.95
+38.65

-2.75

+35.00

+36.45

+38.95

±0.00

+4.50

+7.55

+10.60

+13.65

+16.70

+19.75

+22.80

+25.85

+28.90

+31.95

+37.59

+38.65

მოსაპირკეთებელი ხელოვნური აგურის ფილა

თბოზაიზოლაციო ბლოკი 200 მმ. ლესვა

ფაქტურიანი ლესვა და ღებვა
საფასადე საღებავით RAL 8024 (Beige brown)

თბოზაიზოლაციო ბლოკი 200 მმ. ლესვა

ფაქტურიანი ლესვა და ღებვა
საფასადე საღებავით RAL 9010 (Pure white)

ლესვა

ფაქტურიანი ლესვა და ღებვა
საფასადე საღებავით RAL 8024 (Beige brown)

თბოზაიზოლაციო ბლოკი 200 მმ.

ფაქტურიანი ლესვა და ღებვა
საფასადე საღებავით RAL 9001

თბოზაიზოლაციო ბლოკი 200 მმ. ლესვა

ლითონის წყალგამტარი მილები
RAl 9011

ლითონის ცხაურები

კონდიციონერის გარე ბლოკის
განთავსების ადგილი

ბუნებრივი აირის მრიცხველის კარადა

ფაქტურიანი ლესვა
და ღებვა RAl 9010 (Pure white)

ფაქტურიანი ლესვა
და ღებვა RAl 8024 (Beige brown)

მოსაპირკეთებელი აგურის ფილა

(ა) ბლოკი
ფასადი დ-ა ღერძებში

ფაქტურიანი ლესვა და ღებვა
საფასადე საღებავით RAL 9001

1:200, 1:70

A. 43

ჭრილის ხაზი

არქიტექტურული ნიშნული

კორექტირება

თარიღი 03.10.2022 წ.

#

1

2

3

4

5

6

კორექტირება თარიღი

1. ნახაზში შეტანილი ყველა ცვლილება
უნდა შეთანხმდეს პროექტის ავტორთან.
2. პროექტი გაკეთებულია დამკვეთის მიერ
მოტანილი ტოპოგეგმის საფუძველზე.

სტადია პროექტი

პირობითი ნიშნები:

თანამდებობა

მისამართი

გვარი

არქიტექტორი

სტადია პროექტი

ფურცლები

მასშტაბი

საპროექტო ლოგო

ხელმოწერა

ნაკვეთის საზღვარი

ფორმატი

დაკვეთა #

შენიშვნები

დირექტორი გ. ბენდელიანი

პროექტის სახელწოდება

მრავალბინიანი საცხოვრებელი სახლი

არქიტექტორი

ექსპლიკაცია:

ნახაზის დასახელება:

2022 w.

მისამართი

A-3

ar

BIJI ARCHITECTURE

BIJI ARCHITECTURE

TEL:
595 55-35-74

ქ. თბილისი
შავიშვილის
#1a

599 75-28-88

მისამართი: ქალაქი თბილისი, პეტრე
იბერის ქუჩა, #7
საკ.კოდი: #:01.10.06.007.169

გ. ბენდელიანი

ფართები

i. gogoxia

კონსტრუქციული ნიშნული

GSPublisherVersion 0.0.100.100

+0.10

+8.65

+14.76

+20.86

+26.96

+30.00

+4.00

+5.70

+10.10

+11.80

+16.20

+17.90

+22.30

+24.00

+28.40

+33.05

+34.50

+0.10

+1.00

+5.60

+8.65

+11.70

+14.75

+17.80

+20.85

+23.90

+26.95

+30.00

+33.05

+34.50

+4.00

+7.05

+10.10

+13.15

+16.20

+19.25

+22.30

+25.35

+28.40

+31.45

4 620

+38.95 +38.95

საკადასტრო საზღვარი საკადასტრო საზღვარი

57.33

1 კვანძი

1 2 2* 3 4 5 6 6* 7 8 9

640 315 295 630 630 630 225 315 310 630

±0.00

+4.50

+35.00

+36.45

+7.55

+10.60

+13.65

+16.70

+19.75

+22.80

+25.85

+28.90

+31.95

+38.65

+7.55

+36.45

+38.65

+10.60

+13.65

+16.70

+19.75

+22.80

+25.85

+28.90

+31.95

+35.00

+37.59

170

ბანკომატის ადგილი

სწრაფი ცარიცხვის აპარატი

მოსაპირკეთებელი ხელოვნური აგურის ფილა

თბოზაიზოლაციო ბლოკი 200 მმ. ლესვა

ფაქტურიანი ლესვა და ღებვა
საფასადე საღებავით RAL 8024 (Beige brown)

თბოზაიზოლაციო ბლოკი 200 მმ. ლესვა

ფაქტურიანი ლესვა და ღებვა
საფასადე საღებავით Granit 20

ლესვა

ფაქტურიანი ლესვა და ღებვა
საფასადე საღებავით RAL 9010 (Pure white)

თბოზაიზოლაციო ბლოკი 200 მმ.

ფაქტურიანი ლესვა და ღებვა
საფასადე საღებავით RAL 9010 (Pure white)

ლესვა

ფაქტურიანი ლესვა და ღებვა
საფასადე საღებავით RAL 8024 (Beige brown)

თბოზაიზოლაციო ბლოკი 200 მმ.

ტრავენტინის მოსაპირკეთებელი ფილა.

ფაქტურიანი ლესვა და ღებვა
საფასადე საღებავით Granit 20

თბოზაიზოლაციო ბლოკი 200 მმ. ლესვა

ფაქტურიანი ლესვა და ღებვა
საფასადე საღებავით RAL 9001

თბოზაიზოლაციო ბლოკი 200 მმ. ლესვა

შავი ფერის მეტალოპლასმასის ვიტრაჟები

(RAl 9011)

შავი ფერის ლითონის მოაჯირი (RAL 9011)

ლითონის წყალგამტარი მილები
RAl 9011

ლითონის ცხაურები

ბუნებრივი აირის მრიცხველის კარადა

ბუნებრივი აირის მრიცხველის კარადა

(ბ) ბლოკი
ფასადი 1-9 ღერძებში

მოსაპირკეთებელი ტრევერტინის
ფილა

ფაქტურიანი ლესვა
და ღებვა Granit 20

ფაქტურიანი ლესვა
და ღებვა RAl 9010 (Pure white)

ფაქტურიანი ლესვა
და ღებვა RAl 8024 (Beige brown)

მოსაპირკეთებელი აგურის ფილა

ფაქტურიანი ლესვა და ღებვა
საფასადე საღებავით RAL 9001

1:200, 1:70

B. 40

ჭრილის ხაზი

არქიტექტურული ნიშნული

კორექტირება

თარიღი 03.10.2022 წ.

#

1

2

3

4

5

6

კორექტირება თარიღი

1. ნახაზში შეტანილი ყველა ცვლილება
უნდა შეთანხმდეს პროექტის ავტორთან.
2. პროექტი გაკეთებულია დამკვეთის მიერ
მოტანილი ტოპოგეგმის საფუძველზე.

სტადია პროექტი

პირობითი ნიშნები:

თანამდებობა

მისამართი

გვარი

არქიტექტორი

სტადია პროექტი

ფურცლები

მასშტაბი

საპროექტო ლოგო

ხელმოწერა

ნაკვეთის საზღვარი

ფორმატი

დაკვეთა #

შენიშვნები

დირექტორი გ. ბენდელიანი

პროექტის სახელწოდება

მრავალბინიანი საცხოვრებელი სახლი

არქიტექტორი

ექსპლიკაცია:

ნახაზის დასახელება:

2022 w.

მისამართი

A-3

ar

BIJI ARCHITECTURE

BIJI ARCHITECTURE

TEL:
595 55-35-74

ქ. თბილისი
შავიშვილის
#1a

599 75-28-88

მისამართი: ქალაქი თბილისი, პეტრე
იბერის ქუჩა, #7
საკ.კოდი: #:01.10.06.007.169

გ. ბენდელიანი

ფართები

i. gogoxia

კონსტრუქციული ნიშნული

GSPublisherVersion 0.0.100.100

630 310 315 225 630 630 630 295 315 640

-2.75

+35.00

+36.45

+38.65

±0.00

+4.50

+7.55

+10.60

+13.65

+16.70

+19.75

+22.80

+25.85

+28.90

+31.95

804

+5.60

+8.66

+11.70

+14.75

+17.80

+20.85

+23.90

+26.95

+30.00

+33.05

+34.50

+19.25

+22.30

+25.35

+28.40

+31.45

+7.05

+10.10

+13.15

+16.20

4 620

+38.95 +38.95

-3.47

-3.11

-2.75

60

90

საკადასტრო საზღვარი საკადასტრო საზღვარი

58.48

1 კვანძი

9 8 7 6* 6 5 4 3 2* 2 1

-2.75

+35.00

+36.45

+37.59

+38.65

±0.00

+4.50

+7.55

+10.60

+13.65

+16.70

+19.75

+22.80

+25.85

+28.90

+31.95

-2.75

+0.40

+5.60

+11.70

+17.80

+19.25

+20.85

+23.90

+25.35

+30.00

+31.45

+33.05

+7.05

+8.75

+13.15

+14.85

+27.05

მოსაპირკეთებელი ხელოვნური აგურის ფილა

თბოზაიზოლაციო ბლოკი 200 მმ. ლესვა

ფაქტურიანი ლესვა და ღებვა
საფასადე საღებავით RAL 8024 (Beige brown)

თბოზაიზოლაციო ბლოკი 200 მმ. ლესვა

ფაქტურიანი ლესვა და ღებვა
საფასადე საღებავით Granit 20

ლესვა

ფაქტურიანი ლესვა და ღებვა
საფასადე საღებავით RAL 9010 (Pure white)

თბოზაიზოლაციო ბლოკი 200 მმ.

ფაქტურიანი ლესვა და ღებვა
საფასადე საღებავით RAL 9010 (Pure white)

ლესვა

ფაქტურიანი ლესვა და ღებვა
საფასადე საღებავით RAL 8024 (Beige brown)

თბოზაიზოლაციო ბლოკი 200 მმ.

ლითონის ცხაურები RAl 9011

შავი ფერის მეტალოპლასმასის ვიტრაჟები

(RAl 9011)

ლითონის ცხაურები

შავი ფერის ლითონის მოაჯირი (RAL 9011)

ლითონის წყალგამტარი მილები
RAl 9011

ბუნებრივი აირის მრიცხველის კარადა

კონდიციონერის გარე ბლოკის
განთავსების ადგილი

მოსაპირკეთებელი აგურის ფილა

ფაქტურიანი ლესვა
და ღებვა Granit 20

ფაქტურიანი ლესვა
და ღებვა RAl 9010 (Pure white)

ფაქტურიანი ლესვა
და ღებვა RAl 8024 (Beige brown)

(ბ) ბლოკი
ფასადი 9-1 ღერძებში

1:200, 1:70

B. 41

ჭრილის ხაზი

არქიტექტურული ნიშნული

კორექტირება

თარიღი 03.10.2022 წ.

#

1

2

3

4

5

6

კორექტირება თარიღი

1. ნახაზში შეტანილი ყველა ცვლილება
უნდა შეთანხმდეს პროექტის ავტორთან.
2. პროექტი გაკეთებულია დამკვეთის მიერ
მოტანილი ტოპოგეგმის საფუძველზე.

სტადია პროექტი

პირობითი ნიშნები:

თანამდებობა

მისამართი

გვარი

არქიტექტორი

სტადია პროექტი

ფურცლები

მასშტაბი

საპროექტო ლოგო

ხელმოწერა

ნაკვეთის საზღვარი

ფორმატი

დაკვეთა #

შენიშვნები

დირექტორი გ. ბენდელიანი

პროექტის სახელწოდება

მრავალბინიანი საცხოვრებელი სახლი

არქიტექტორი

ექსპლიკაცია:

ნახაზის დასახელება:

2022 w.

მისამართი

A-3

ar

BIJI ARCHITECTURE

BIJI ARCHITECTURE

TEL:
595 55-35-74

ქ. თბილისი
შავიშვილის
#1a

599 75-28-88

მისამართი: ქალაქი თბილისი, პეტრე
იბერის ქუჩა, #7
საკ.კოდი: #:01.10.06.007.169

გ. ბენდელიანი

ფართები

i. gogoxia

კონსტრუქციული ნიშნული

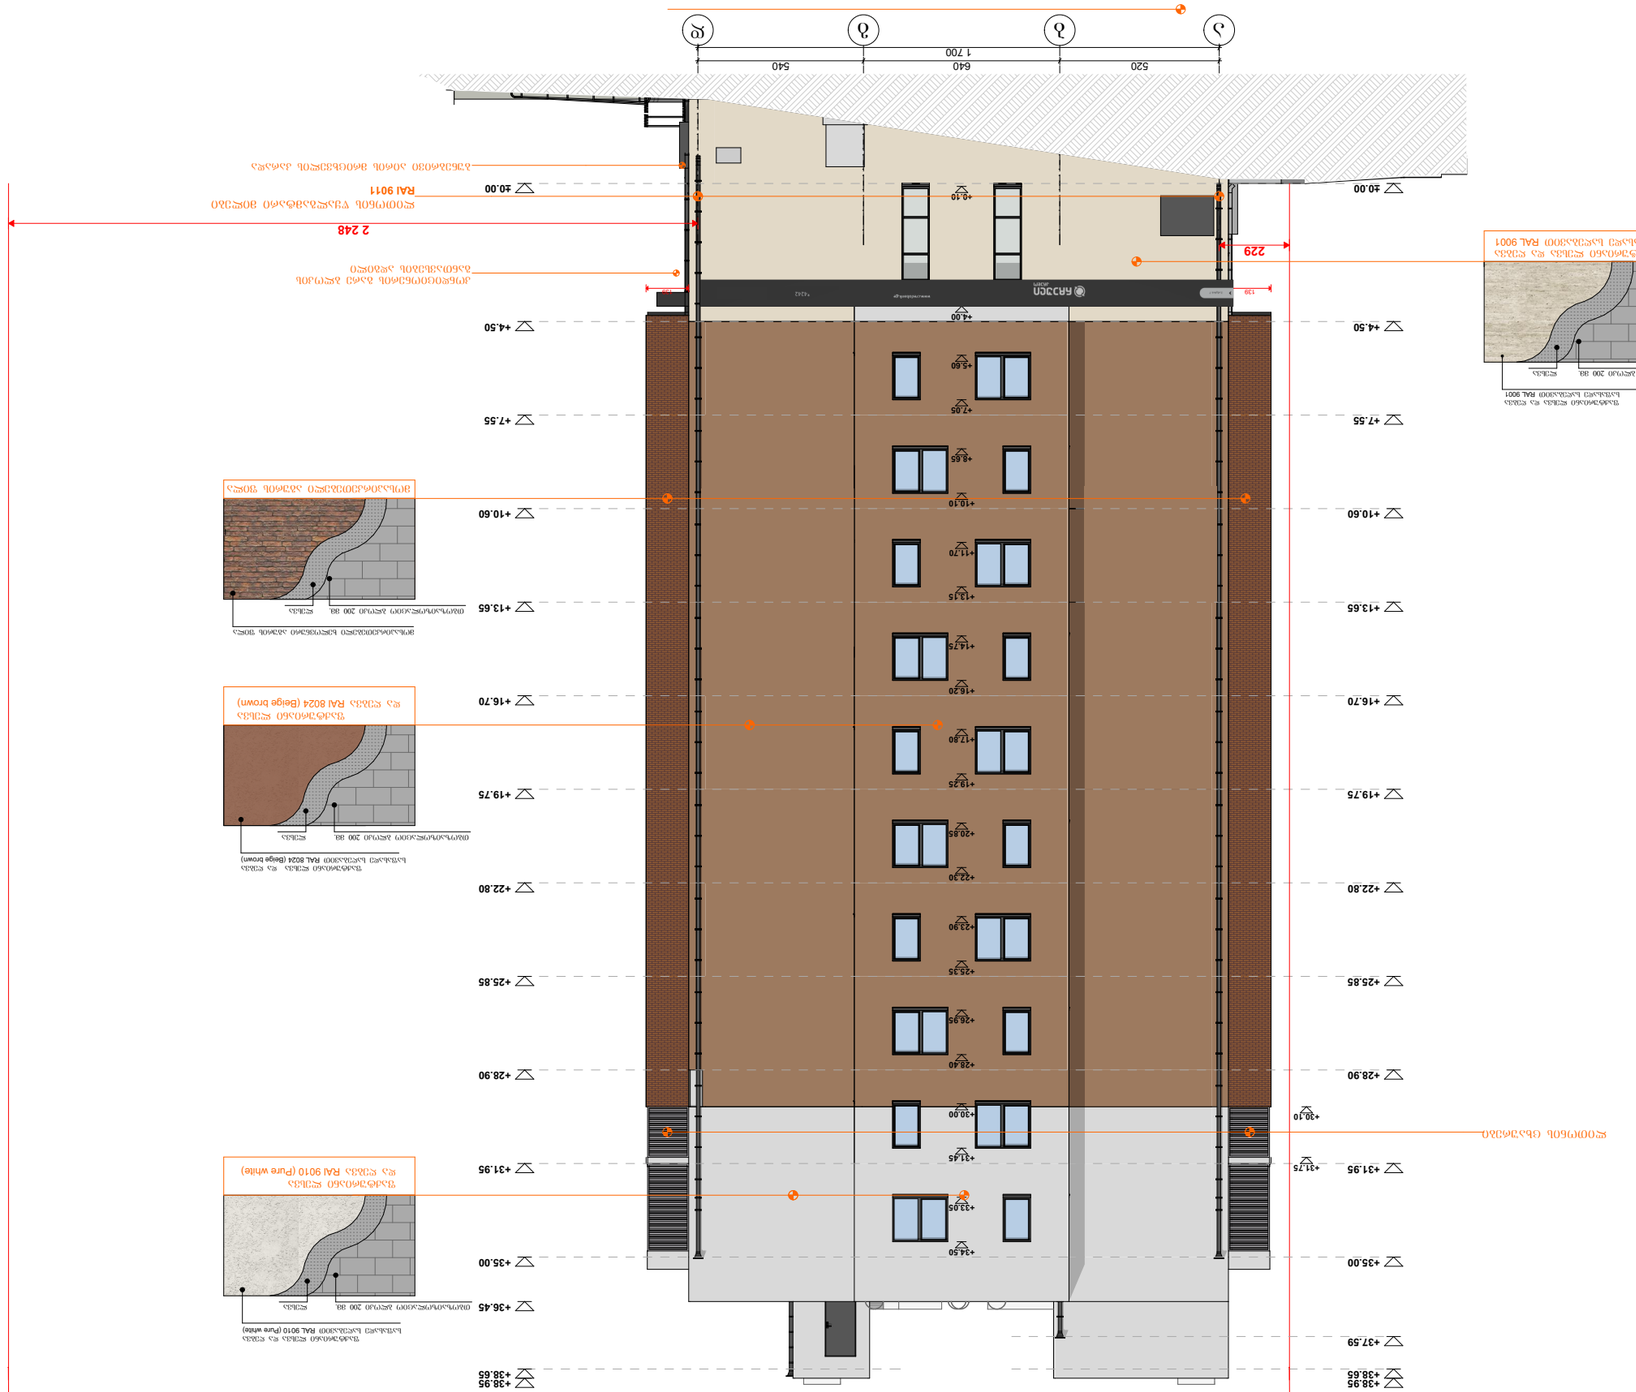

GSPublisherVersion 0.0.100.100

a b g d

520 640 540

±0.00

+35.00

+37.59

+38.65

+38.95

+4.50

+7.55

+10.60

+13.65

+16.70

+19.75

+22.80

+25.85

+28.90

+31.95

±0.00

+35.00

+36.45

+38.65

+38.95

+4.50

+7.55

+10.60

+13.65

+16.70

+19.75

+22.80

+25.85

+28.90

+31.95

229

2 248

+30.10

+31.75

+0.10

+4.00

+5.60

+8.65

+11.70

+14.75

+17.80

+20.85

+23.90

+26.95

+30.00

+33.05

+34.50

+7.05

+10.10

+13.15

+16.20

+19.25

+22.30

+25.35

+28.40

+31.45

139 139

1 700

საკადასტრო საზღვარი საკადასტრო საზღვარი

a b g d

მოსაპირკეთებელი ხელოვნური აგურის ფილა

თბოზაიზოლაციო ბლოკი 200 მმ. ლესვა

ფაქტურიანი ლესვა და ღებვა
საფასადე საღებავით RAL 8024 (Beige brown)

თბოზაიზოლაციო ბლოკი 200 მმ. ლესვა

ფაქტურიანი ლესვა და ღებვა
საფასადე საღებავით RAL 9010 (Pure white)

ლესვა

ფაქტურიანი ლესვა და ღებვა
საფასადე საღებავით RAL 8024 (Beige brown)

თბოზაიზოლაციო ბლოკი 200 მმ.

ფაქტურიანი ლესვა და ღებვა
საფასადე საღებავით RAL 9001

თბოზაიზოლაციო ბლოკი 200 მმ. ლესვა

ლითონის წყალგამტარი მილები
RAl 9011

ლითონის ცხაურები

კონდიციონერის გარე ბლოკის
განთავსების ადგილი

ბუნებრივი აირის მრიცხველის კარადა

ფაქტურიანი ლესვა
და ღებვა RAl 9010 (Pure white)

ფაქტურიანი ლესვა
და ღებვა RAl 8024 (Beige brown)

მოსაპირკეთებელი აგურის ფილა

(ბ) ბლოკი
ფასადი ა-დ ღერძებში

ფაქტურიანი ლესვა და ღებვა
საფასადე საღებავით RAL 9001

1:200, 1:70

B. 42

ჭრილის ხაზი

არქიტექტურული ნიშნული

კორექტირება

თარიღი 03.10.2022 წ.

#

1

2

3

4

5

6

კორექტირება თარიღი

1. ნახაზში შეტანილი ყველა ცვლილება
უნდა შეთანხმდეს პროექტის ავტორთან.
2. პროექტი გაკეთებულია დამკვეთის მიერ
მოტანილი ტოპოგეგმის საფუძველზე.

სტადია პროექტი

პირობითი ნიშნები:

თანამდებობა

მისამართი

გვარი

არქიტექტორი

სტადია პროექტი

ფურცლები

მასშტაბი

საპროექტო ლოგო

ხელმოწერა

ნაკვეთის საზღვარი

ფორმატი

დაკვეთა #

შენიშვნები

დირექტორი გ. ბენდელიანი

პროექტის სახელწოდება

მრავალბინიანი საცხოვრებელი სახლი

არქიტექტორი

ექსპლიკაცია:

ნახაზის დასახელება:

2022 w.

მისამართი

A-3

ar

BIJI ARCHITECTURE

BIJI ARCHITECTURE

TEL:
595 55-35-74

ქ. თბილისი
შავიშვილის
#1a

599 75-28-88

მისამართი: ქალაქი თბილისი, პეტრე
იბერის ქუჩა, #7
საკ.კოდი: #:01.10.06.007.169

გ. ბენდელიანი

ფართები

i. gogoxia

კონსტრუქციული ნიშნული

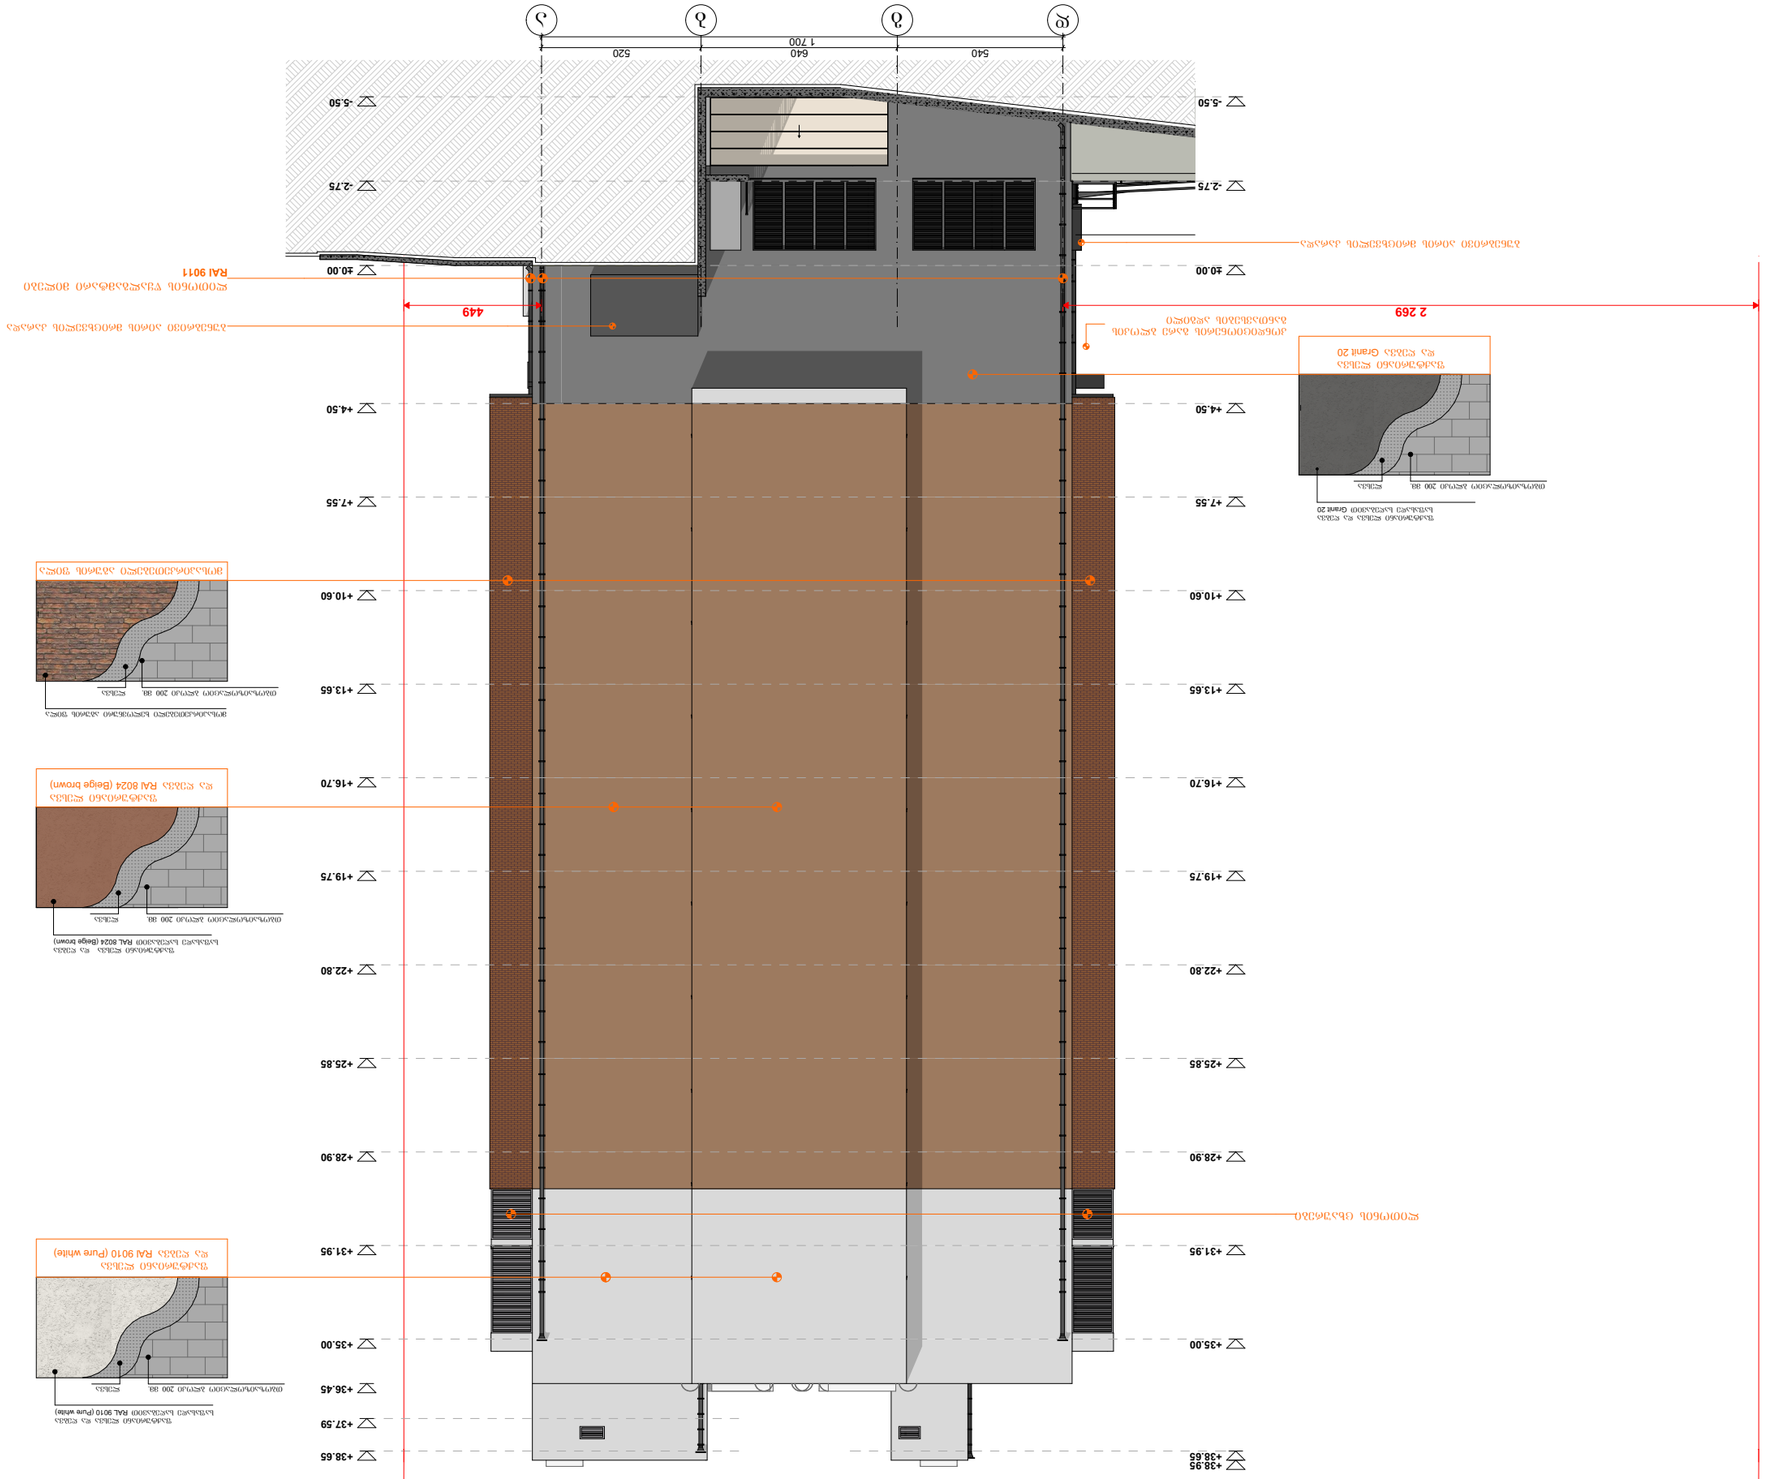

GSPublisherVersion 0.0.100.100

540 640 520

-5.50

+35.00

+36.45

+37.59

+38.65

-2.75

±0.00

+4.50

+7.55

+10.60

+13.65

+16.70

+19.75

+22.80

+25.85

+28.90

+31.95

-5.50

+35.00

+38.65

+38.95

-2.75

±0.00

+4.50

+7.55

+10.60

+13.65

+16.70

+19.75

+22.80

+25.85

+28.90

+31.95

2 269 449

1 700

საკადასტრო საზღვარი საკადასტრო საზღვარი

d g b a

მოსაპირკეთებელი ხელოვნური აგურის ფილა

თბოზაიზოლაციო ბლოკი 200 მმ. ლესვა

ფაქტურიანი ლესვა და ღებვა
საფასადე საღებავით RAL 8024 (Beige brown)

თბოზაიზოლაციო ბლოკი 200 მმ. ლესვა

ფაქტურიანი ლესვა და ღებვა
საფასადე საღებავით Granit 20

ლესვა

ფაქტურიანი ლესვა და ღებვა
საფასადე საღებავით RAL 9010 (Pure white)

თბოზაიზოლაციო ბლოკი 200 მმ.

ფაქტურიანი ლესვა და ღებვა
საფასადე საღებავით RAL 9010 (Pure white)

ლესვა

ფაქტურიანი ლესვა და ღებვა
საფასადე საღებავით RAL 8024 (Beige brown)

თბოზაიზოლაციო ბლოკი 200 მმ.

ლითონის წყალგამტარი მილები
RAl 9011

ლითონის ცხაურები

კონდიციონერის გარე ბლოკის
განთავსების ადგილი

ბუნებრივი აირის მრიცხველის კარადა

ბუნებრივი აირის მრიცხველის კარადა

ფაქტურიანი ლესვა
და ღებვა Granit 20

ფაქტურიანი ლესვა
და ღებვა RAl 9010 (Pure white)

ფაქტურიანი ლესვა
და ღებვა RAl 8024 (Beige brown)

მოსაპირკეთებელი აგურის ფილა

(ბ) ბლოკი
ფასადი დ-ა ღერძებში

1:200, 1:70

B. 43

ჭრილის ხაზი

არქიტექტურული ნიშნული

კორექტირება

თარიღი 03.10.2022 წ.

#

1

2

3

4

5

6

კორექტირება თარიღი

1. ნახაზში შეტანილი ყველა ცვლილება
უნდა შეთანხმდეს პროექტის ავტორთან.
2. პროექტი გაკეთებულია დამკვეთის მიერ
მოტანილი ტოპოგეგმის საფუძველზე.

სტადია პროექტი

პირობითი ნიშნები:

თანამდებობა

მისამართი

გვარი

არქიტექტორი

სტადია პროექტი

ფურცლები

მასშტაბი

საპროექტო ლოგო

ხელმოწერა

ნაკვეთის საზღვარი

ფორმატი

დაკვეთა #

შენიშვნები

დირექტორი გ. ბენდელიანი

პროექტის სახელწოდება

მრავალბინიანი საცხოვრებელი სახლი

არქიტექტორი

ექსპლიკაცია:

ნახაზის დასახელება:

2022 w.

მისამართი

A-3

ar

BIJI ARCHITECTURE

BIJI ARCHITECTURE

TEL:
595 55-35-74

ქ. თბილისი
შავიშვილის
#1a

599 75-28-88

მისამართი: ქალაქი თბილისი, პეტრე
იბერის ქუჩა, #7
საკ.კოდი: #:01.10.06.007.169

გ. ბენდელიანი

ფართები

i. gogoxia

კონსტრუქციული ნიშნული