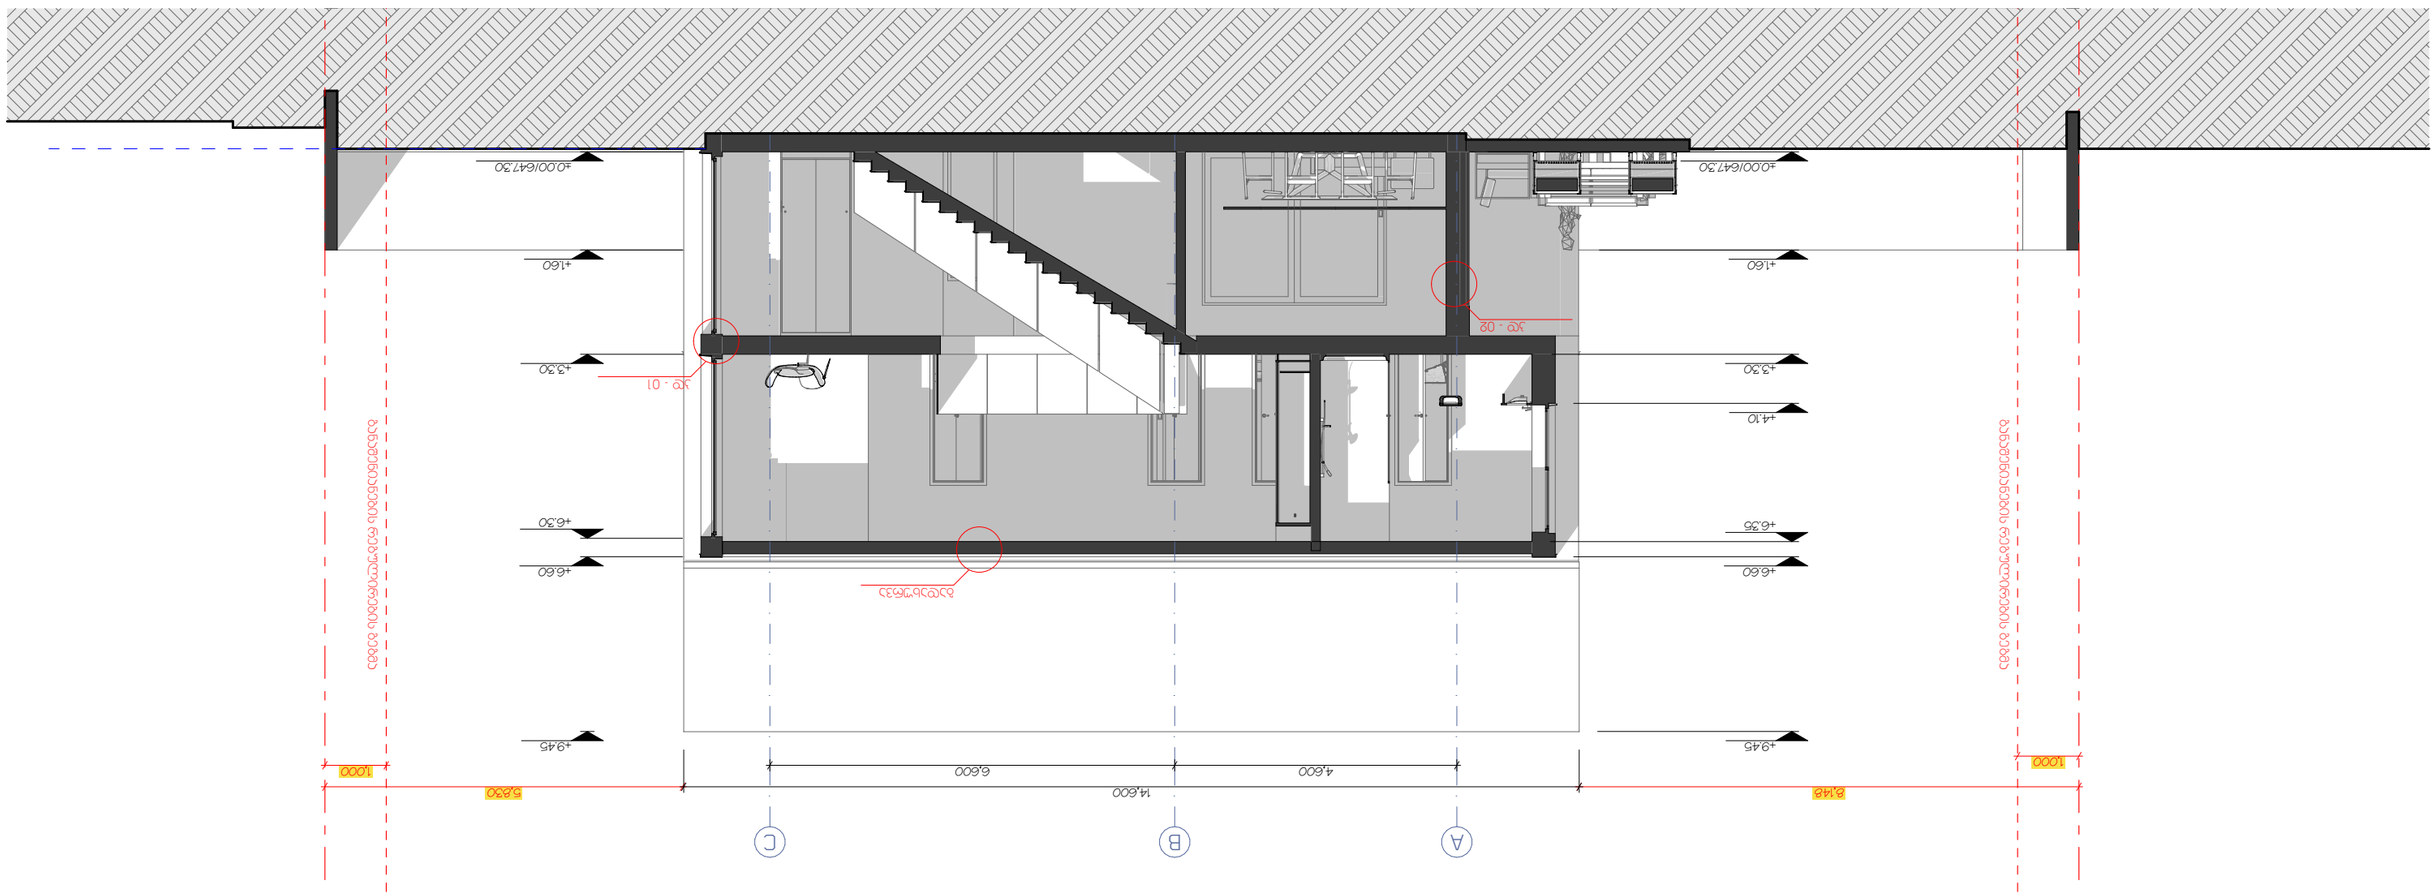

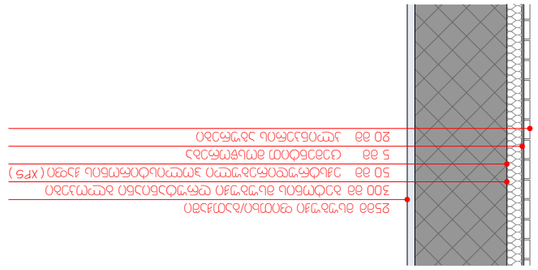

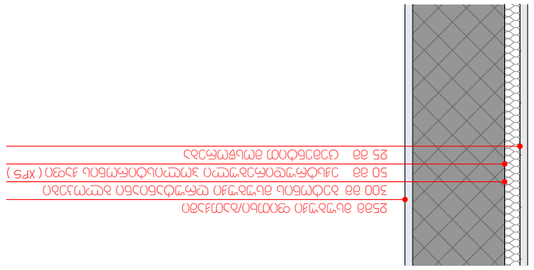

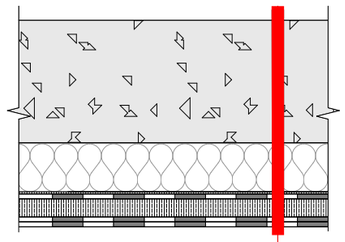

GSPublisherVersion 0.4.100.100

A

v- 06

9,050

-100

1,216 A

±0.00

3

01

01

კორექტირება

1

# კორექტ. თარიღი

მასშტაბი: 1:100, 1:20, 1:10
თარიღი: 7/14/2025

ობიექტის მისამართი:

2

A.11

21

პირობითი აღნიშვნები:

S-01

ღერძის
ხაზი

ჭრილის
ხაზი

იატაკის
ნიშნული

კარ-ფანჯრების
markireba

მიწის ნაკვეთის საკადასტრო

საზღვრები ჩრდილოეთის

აღმნიშვნელი
ნიშანი

მისამართი:

შპს "გტინ დეველოპმენტი" (204452412) ქ. თბილისი, ავთო ვარაზის I შესახვევი N19

სტადია:

ქ. თბილისი, სოფელი Txinvala A9
(s/k 01.72.58.033.166)

ინდივიდუალური ორბინიანი საცხოვრებელი სახლი

გამოყენების ნებადართული სახეობა: მისამართი:

ქ. თბილისი, ავთო ვარაზის #64 ც ბლოკი ბ-1
T: +995 593 233 444

მთ. არქიტექტორი

დირექტორი

თანამდებობა გვარი ხელმოწერა

არქიტექტორი

sulxan სულხანიშვილი

დამკვეთი:
არქიტექტორი 3 4

შენიშვნა:

პროექტის შეთანხმება

ჭრილი

არქიტექტორი

სოფო ჯავახიშვილი

A B C

4,600 6,600

±0.00/647.30

+1.60

+3.30

+4.10

+6.60

+9.45

+6.35

±0.00/647.30

+1.60

+9.45

+3.30

+6.60

+6.30

8,148 14,600 5,830 1,000
1,000

განაშენიანების რეგულირების გეგმა

განაშენიანების რეგულირების გეგმა

25მმ მსუბუქი ფითხი/ბათქაში
300 მმ ბეტონის მსუბუქი ღრუტანიანი ბლოკები
50 მმ ექსტრუდირებული პოლისტირონის ქაფი ( XPS )
5 მმ ცემენტით მოსწორება
20 მმ კლინკერის აგურები

25მმ მსუბუქი ფითხი/ბათქაში
300 მმ ბეტონის მსუბუქი ღრუტანიანი ბლოკები
50 მმ ექსტრუდირებული პოლისტირონის ქაფი ( XPS )
25 მმ ცემენტით მოსწორება

4. ბიტუმიანი ზოლები პოლიესტერის ხალიჩით
5. ცემენტით მოსწორება
6. XPS საფარი 80 მმ
7. რკინა-ბეტონის ფილა200 მმ

1. ბიტუმიანი ზოლები პოლიესტერის ხალიჩით

3 mm

2. ბიტუმიანი ზოლები პოლიესტერის ხალიჩით
. ცემენტით მოსწორება 3

კდ - 01 კდ - 02 გადახურვა

გადახურვა

kd - 02

kd - 01

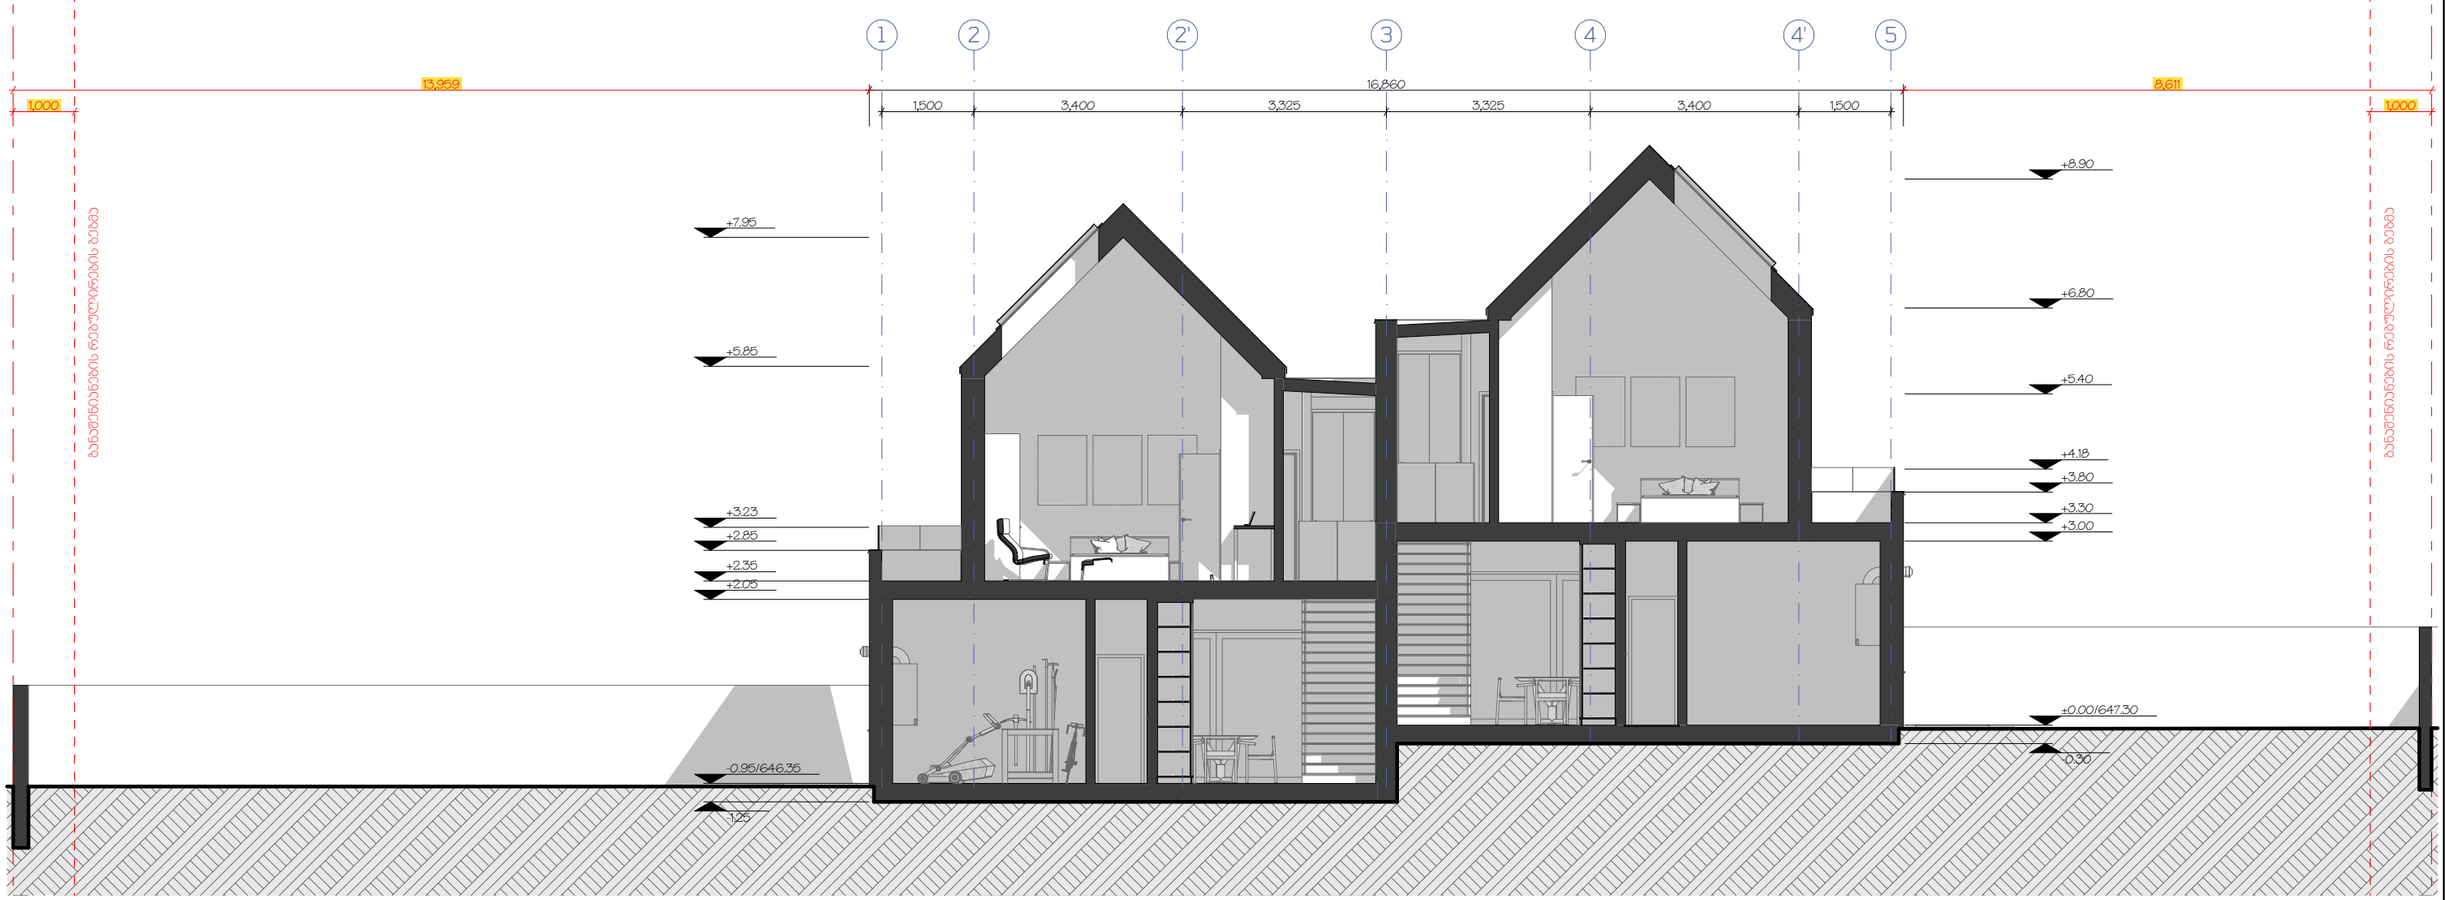


A3

01

01

ზოგადი აღნიშვნები:

A — ღერძის ნომერი

3.106 — 1.216 / 9.050 -100 — კედლის მარკირება

±0.00 — იატაკის ნიშნული

S-01 — ჭრილის ნომერი

მეზის ნაკეთის სასმენებლის სანიშნები

ჭრილობის ნომერი

შენიშვნა:

ობიექტის მისამართი:
ქ. თბილისი, სოფელი მუხნვარლა **A**9
(ს/კ) 01.72.58.033.166

ბაგოკონსტრუქციის ნებადართული სახეობა:
ინდივიდუალური ორბინიანი საცხოვრებელი სახლი

დამკვეთი:
შპს "ბტრნ დეველოპმენტი" (204452412)

მისამართი:
ქ. თბილისი, აკაკი ვარაზის ქ**N**19

მისამართი:
ქ. თბილისი, აკაკი ვარაზის №64 ა ბლოკი ბ-1
T: +995 593 233 444

| თანამდებობა | ბჭარი | ხელმოწერა |
|---|---|---|
| დირექტორი | სულხან სულხანიშვილი | |
| მთ. არქიტექტორი | სოფო ჯავახიშვილი | |
| არქიტექტორი | | |
| არქიტექტორი | | |
| არქიტექტორი | | |

ჭრილი

| | |
|---|---|
| სტადია: | პროექტის მეთანხმება |
| მასშტაბი: | 1:100 |
| თარიღი: | 7/14/2025 |

პროექტირება

| № | პროექტ. | თარიღი |
|---|---|---|
| 1 | | |
| 2 | | |
| 3 | | |
| 4 | | |

21

A.12