
არსებული შენობა-ნაგებობა

1:200

-შენობა-ნაგებობის სადემონტაჟო ნაწილი 4(1)

-შენობა-ნაგებობის სადემონტაჟო ნაწილი

-რეკონსტრუქციის შემდეგ შენობა-ნაგებობის დაშტრიხული ნაწილი დარჩება

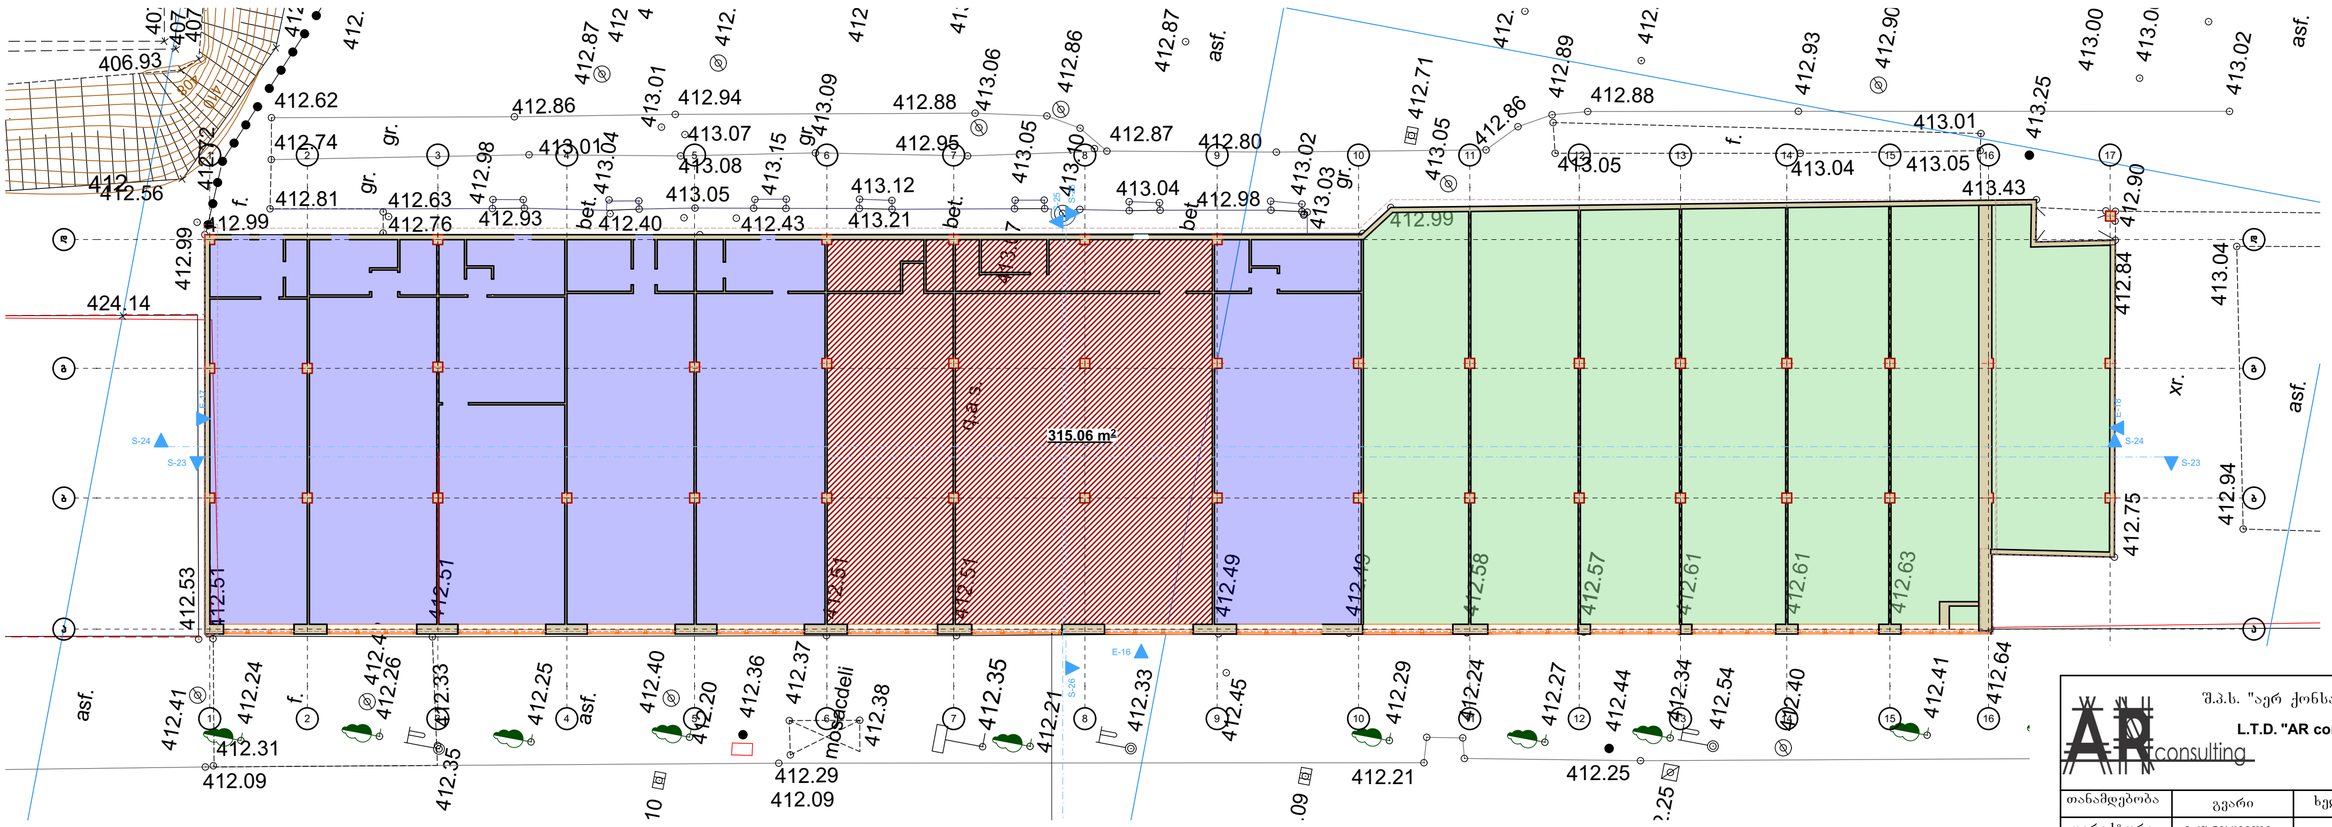

შენიშვნა: ახომჟა ჩატარდა დამკვეთის მიერ მითითებულ ფართზე
შენიშვნა: არაშესული კონსტრუქციები შეცვანილია საერთო ფართში

შ.პ.ს. "აარ ქონსალტინგ"
L.T.D. "AR consulting"


თანამდებობა	გვარი	ხელმოწერა
დირექტორი	გ. ჯანიაშვილი	
ახომა	გ. ჯანიაშვილი	
დამკვეთი		
საერთო ფართი		
თარიღი	29.06.2023	

ქ.თბილისი, გამზირი აკაკი წერეთელი, №117 (01.13.06.001.044)


არსებული შენობა-ნაგებობა

გეგმა +0.00 ნიშნულზე

1:200

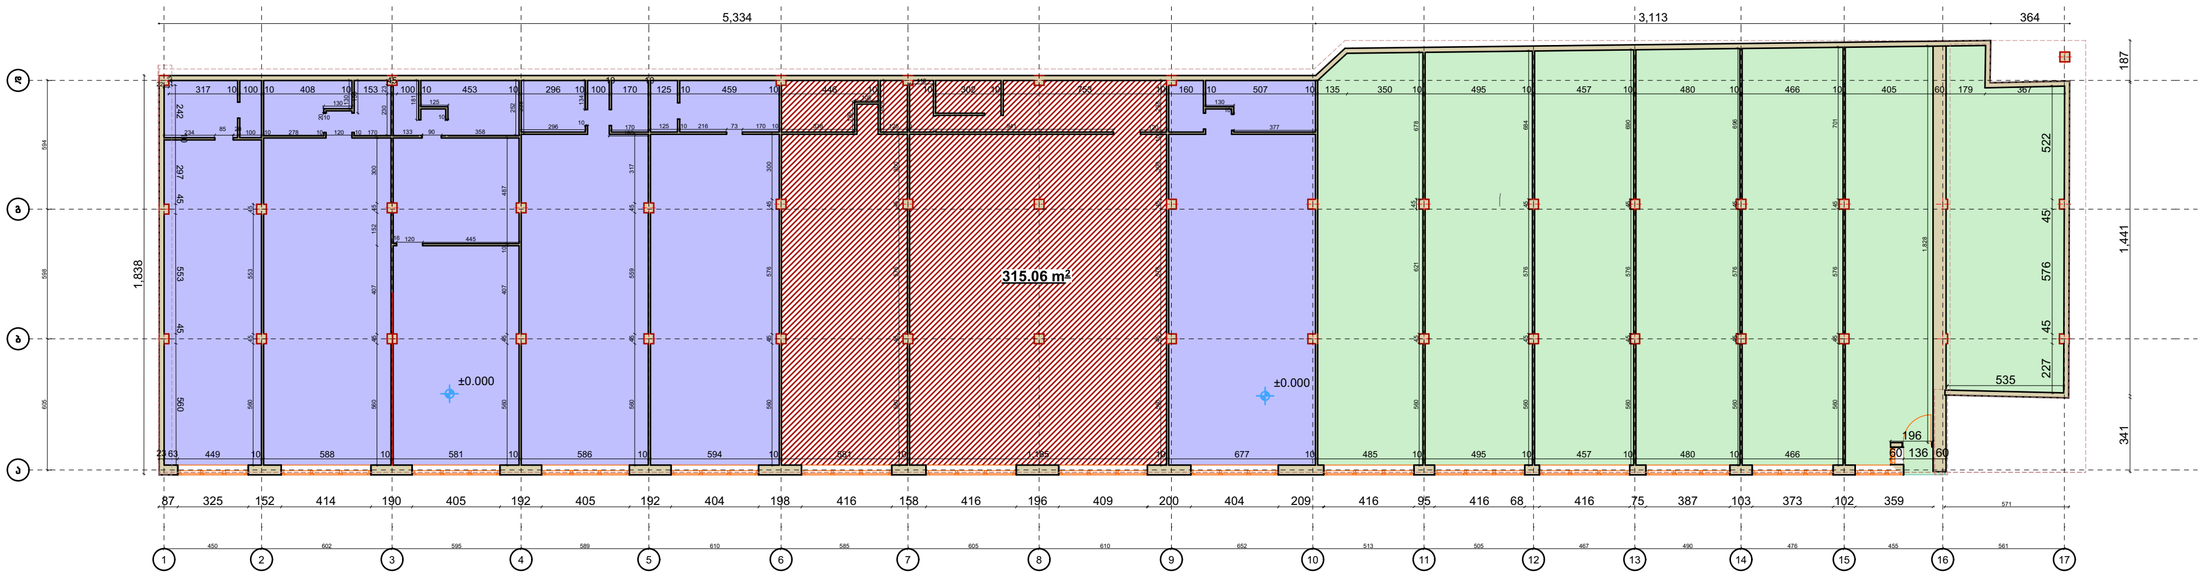

1:500

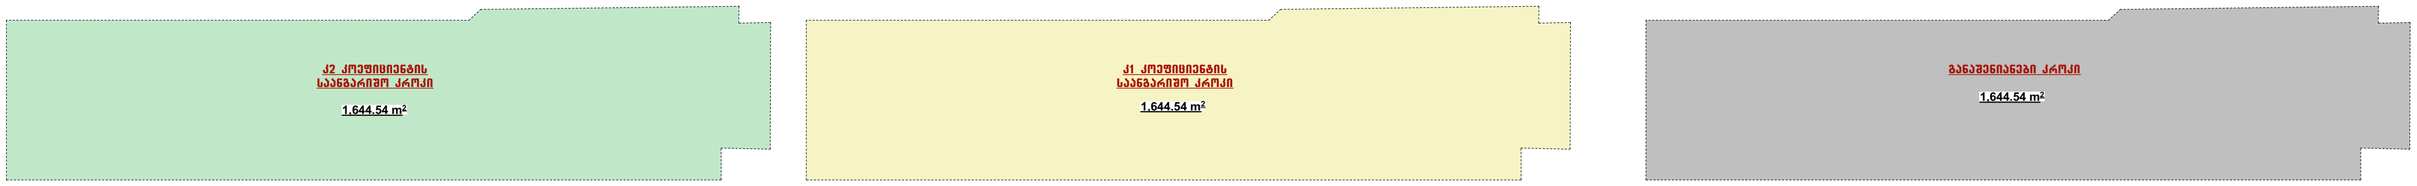

შენიშვნა: ახომეა ნატარდა დამკვეთის მიერ მითითებულ ფართზე
შენიშვნა: არამზიდი კონსტრუქციები შეყვანილია საერთო ფართში

შ.პ.ს. "აერ ქონსალტინგ"
L.T.D. "AR consulting"


თანამდებობა	გვარი	ხელმოწერა
დირექტორი	გ. ჯანიაშვილი	
ახომა	გ. ჯანიაშვილი	
დამკვეთი		
საერთო ფართი		
თარიღი	29.06.2023	

ქ.თბილისი, გამზირი აკაკი წერეთელი, №117 (01.13.06.001.044)

არსებული შენობა-ნაგებობა

გადახურვის გეგმა


1:200

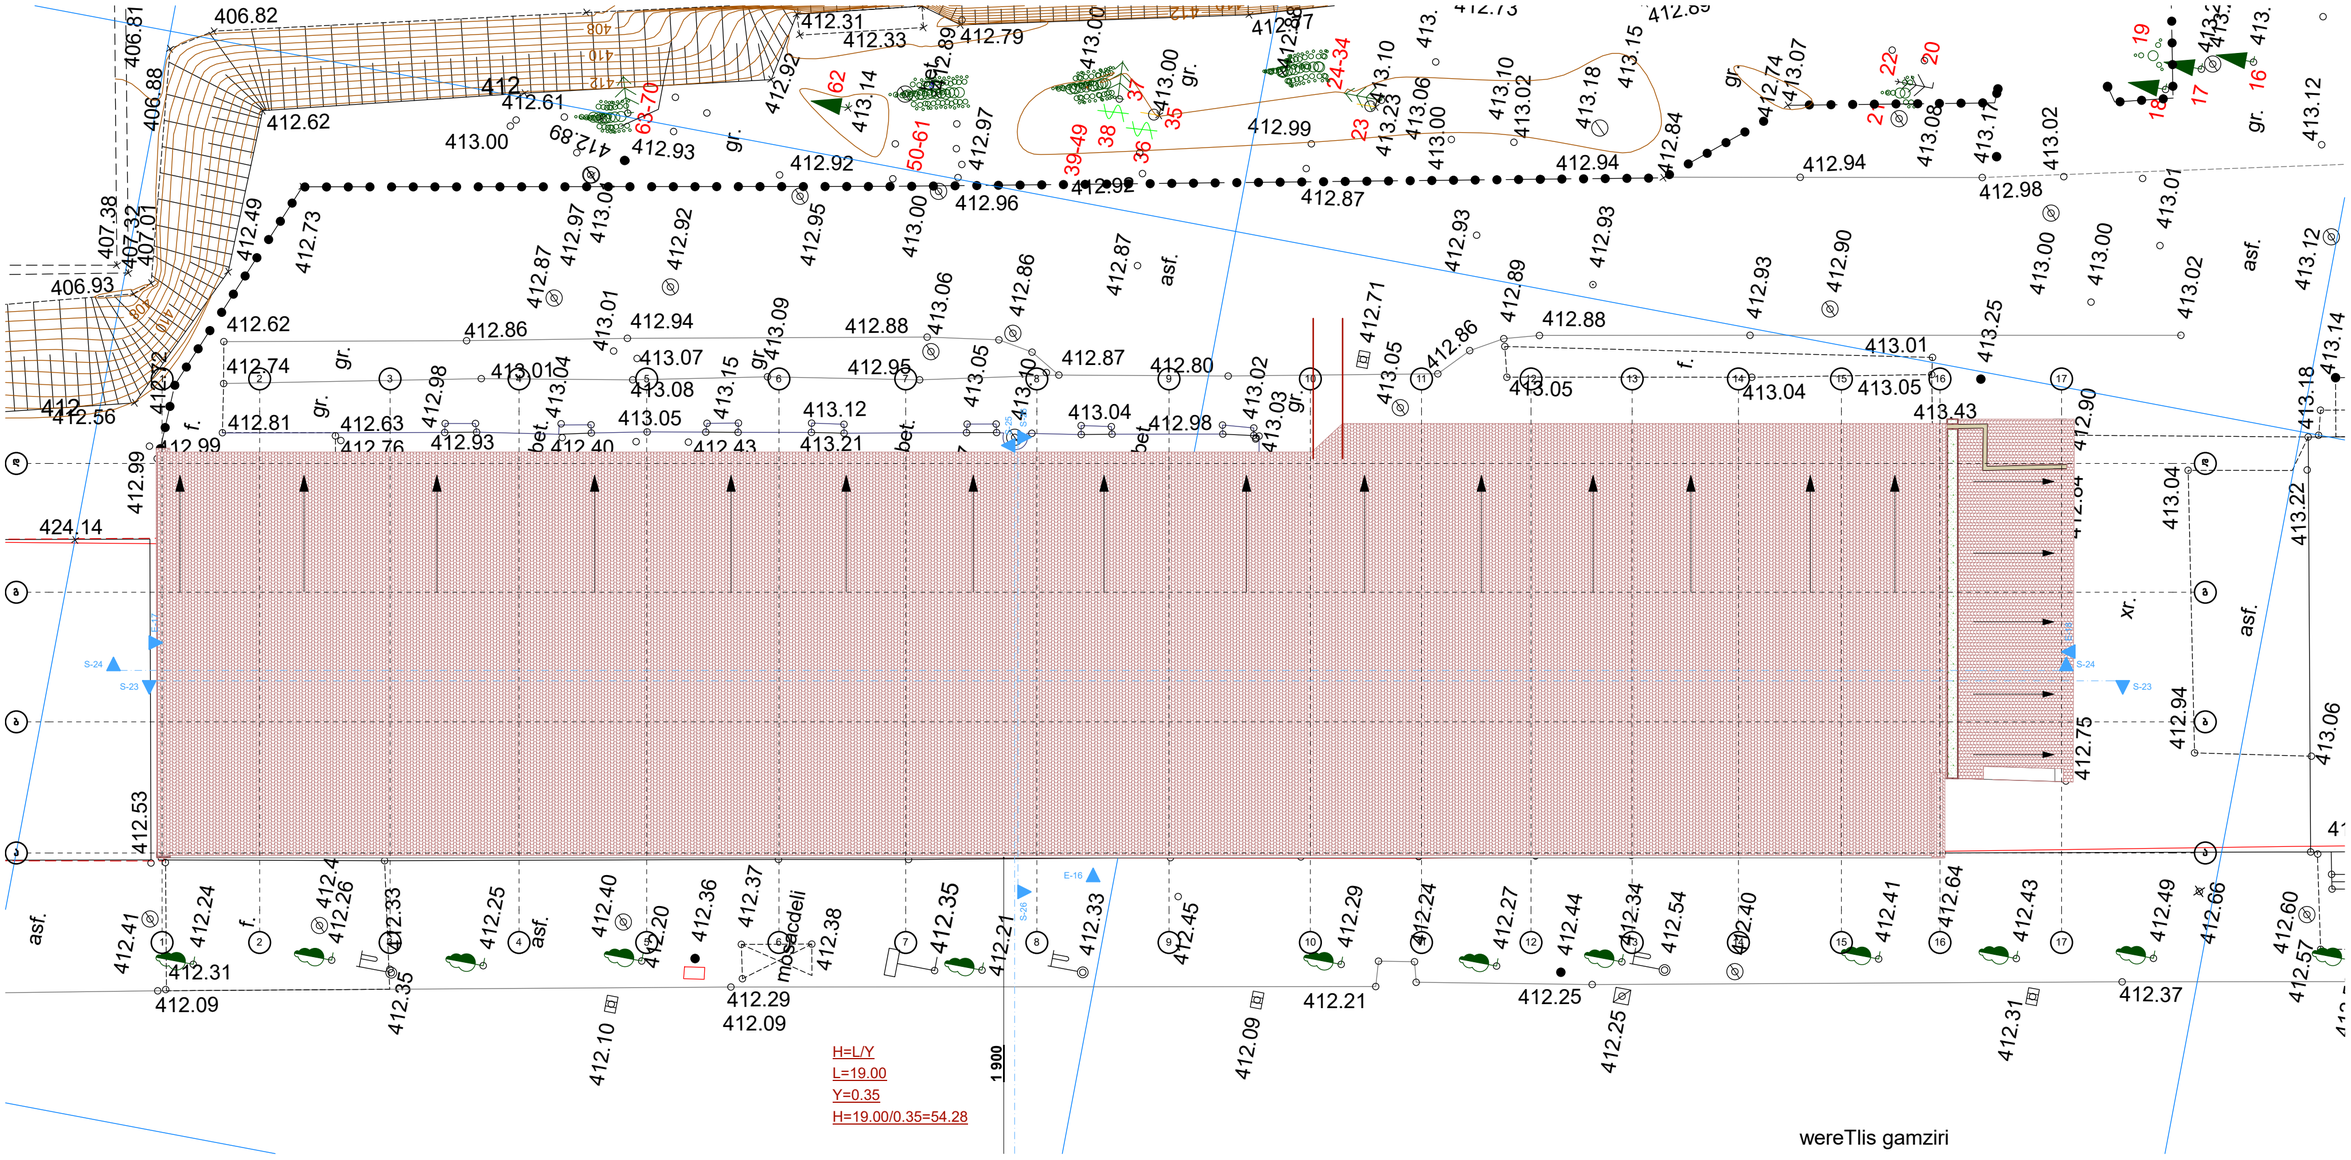

შენიშვნა: აზომვა ჩატარდა დამკვეთის მიერ მითითებულ ფართზე
შენიშვნა: არამზიდი კონსტრუქციები შეყვანილია საერთო ფართში

შ.პ.ს. "აერ ქონსალტინგ"
L.T.D. "AR consulting"

თანამდებობა	გვარი	ხელმოწერა
დირექტორი	გ. ჯანიაშვილი	
აზომა	გ. ჯანიაშვილი	
დამკვეთი		
საერთო ფართი		
თარიღი	29.06.2023	

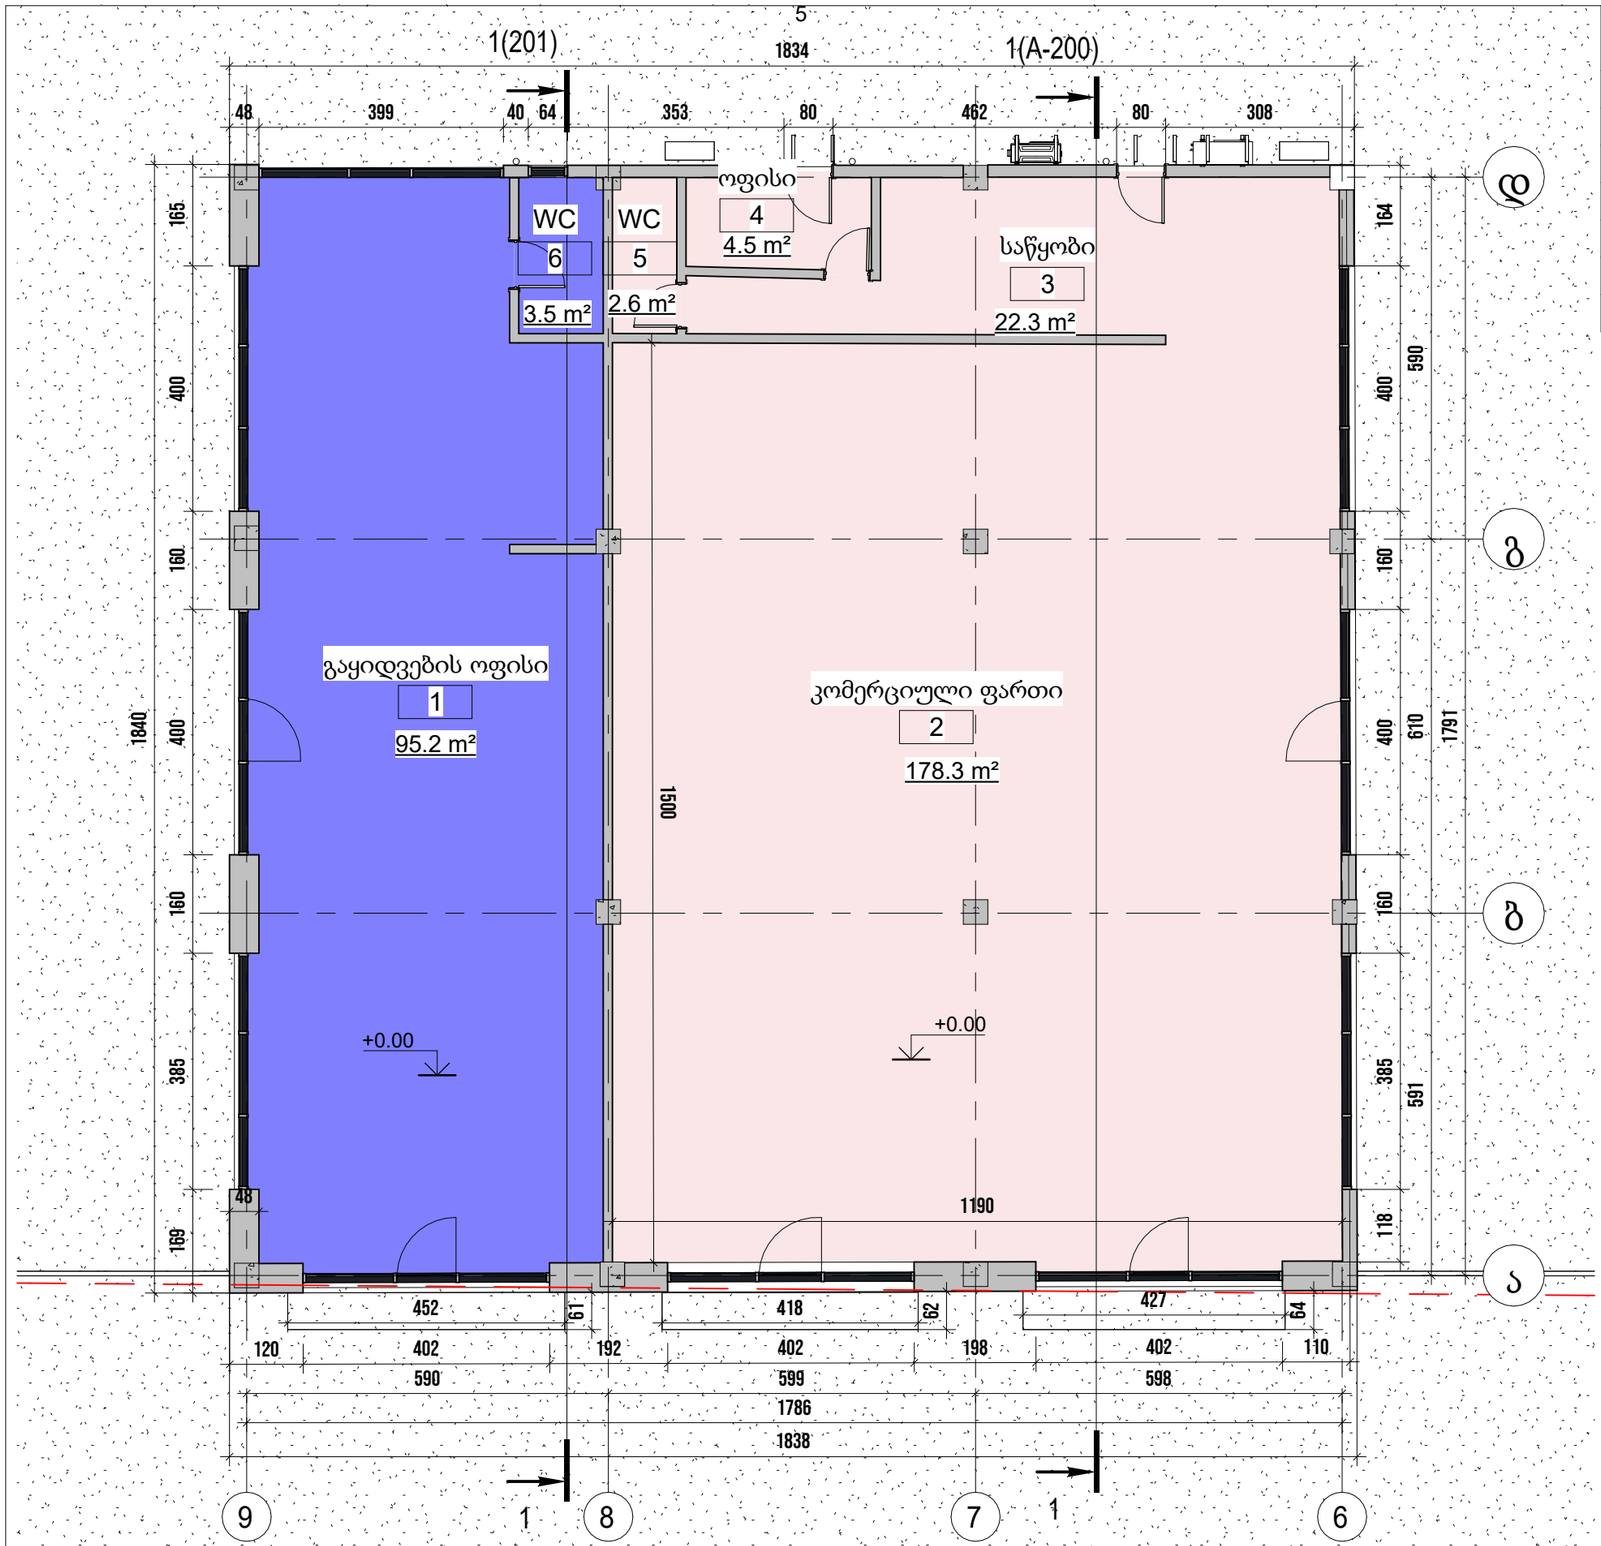

არსებული ბინის სათავსოების ექსპლიკაცია			
ნომერი	დასახელება	ფართობი, მ2	კომენტარები
1	გაყიდვების ოფისი	95.2	
2	კომერციული ფართი	178.3	
3	საწყობი	22.3	
4	ოფისი	4.5	
5	WC	2.6	
6	WC	3.5	
		306.5	

ფართების ტიპი

კომერციული ფართი 1


კომერციული ფართი 2

1 მიწისპირა სართულის გეგმა


1 : 100

ინდ.მეწარმე
უჩა-უჩავას
ქერჩის ქ. 28, 18ბ
მობ.: + 995 555 361 601
www. uchauchava.com
u.uchava@gmail.com


პროექტის დასახელება PROJECT NAME	კომერციული ფართი რეკონსტრუქცია
პროექტის ნომერი project №	
მომსახურების პაკეტი service packet	სტანდარტული
დამკვეთი CLIENT	გლობალ ტექნოლოგიები
პროექტის მისამართი PROJECT ADDRESS	ქ. თბილისი, წერეთლის 117
ნახაზის დასახელება TITLE	საპროექტო გეგმა
ფორმატი PAPER SIZE	A3
მასშტაბი SCALE	1 : 100
შემსრულებელი	
არქიტექტორი	უ. უჩავა
დახაზა	Author
დიზაინერი	
თარიღი DATE	Issue Date
ფურცლის № SHEET No.	A-100

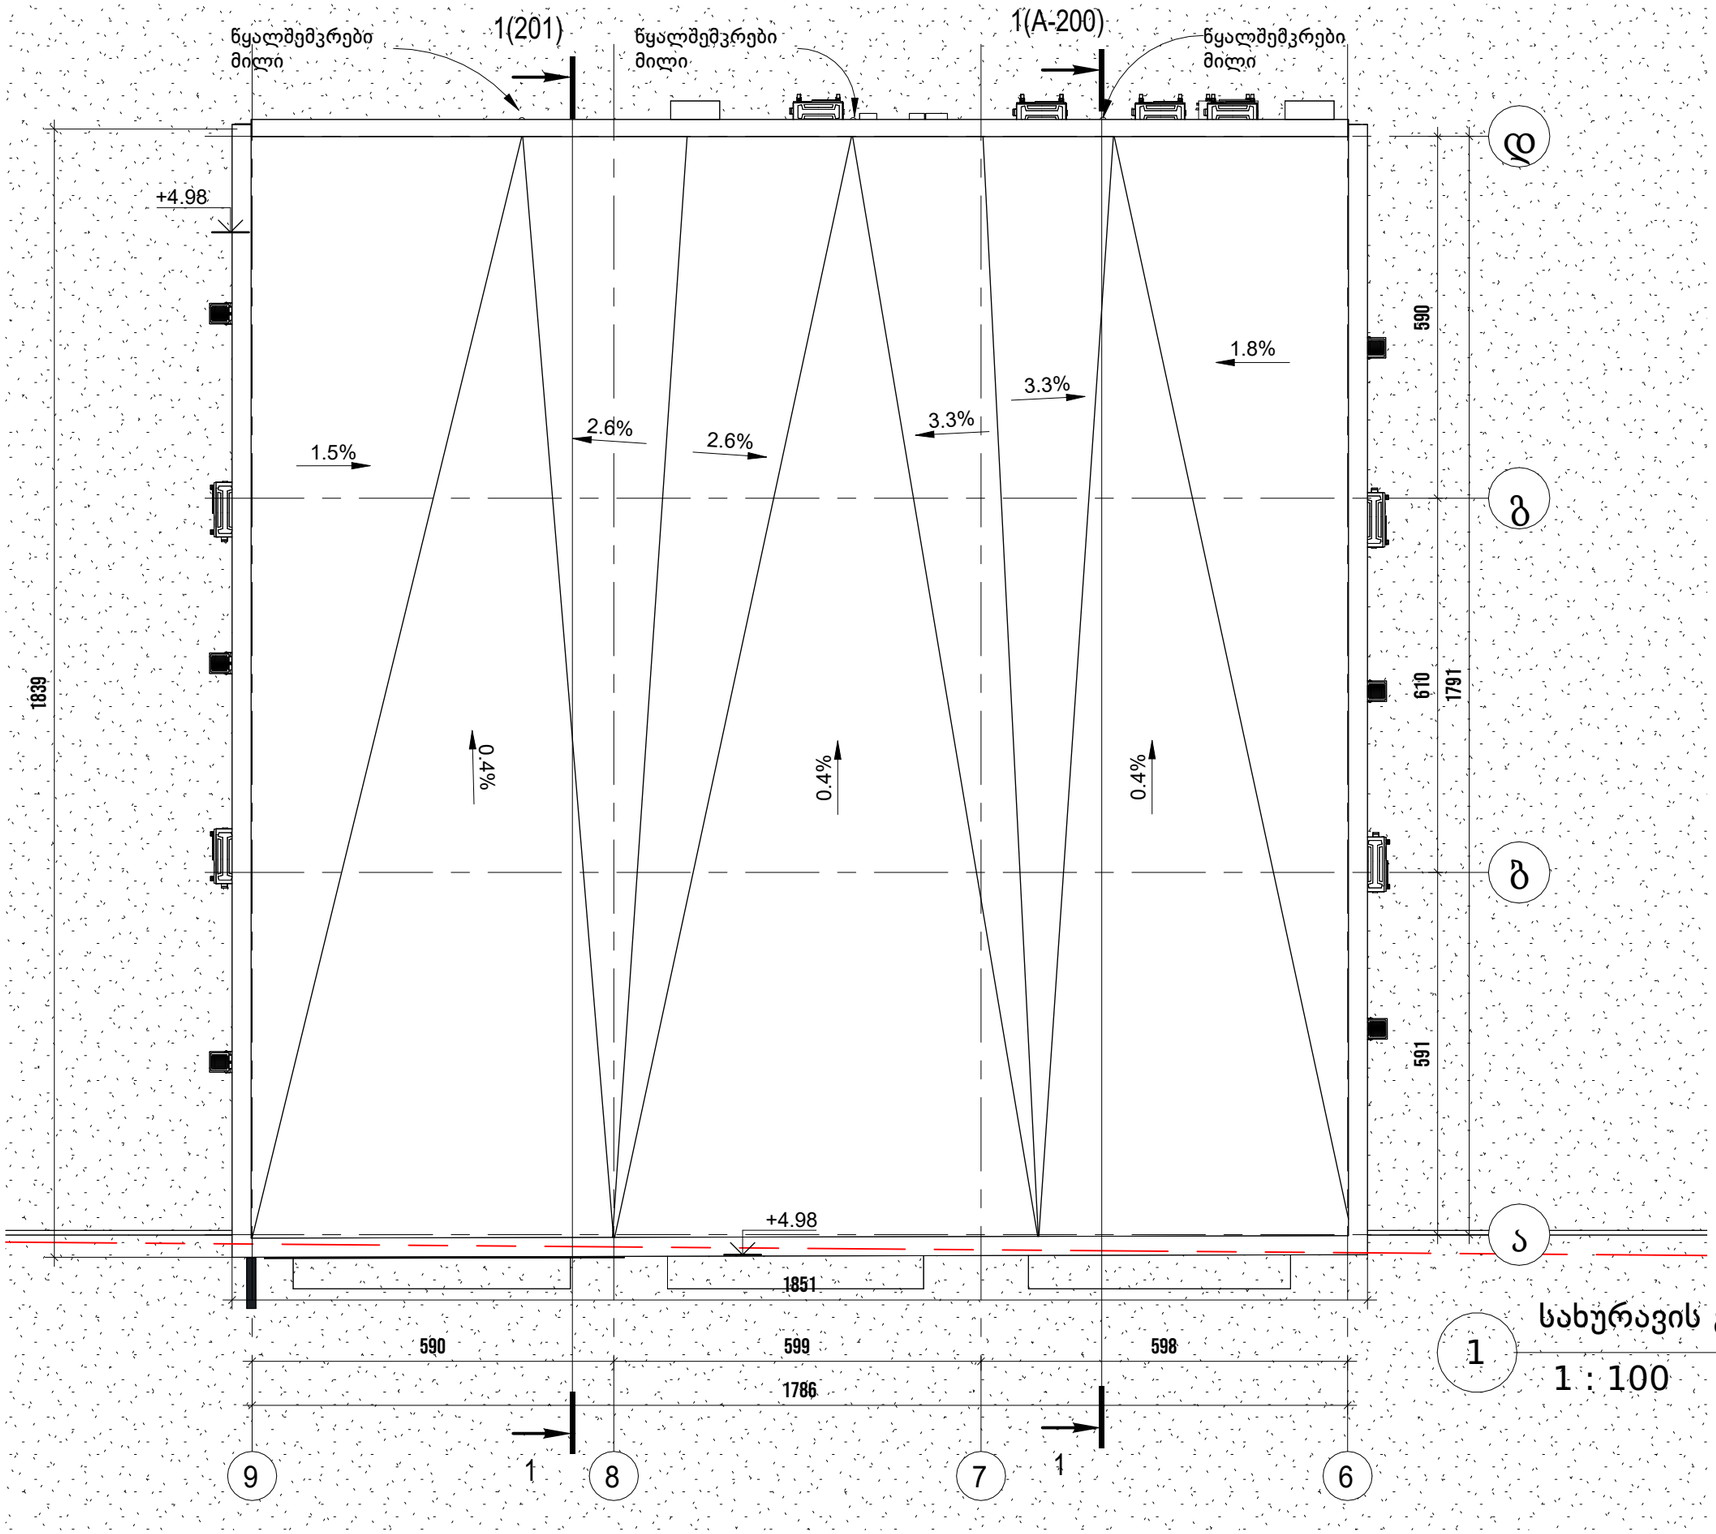


1 სახურავის გეგმა
1 : 100

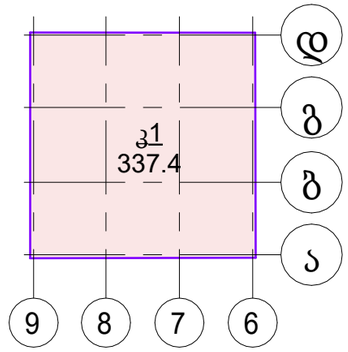

2 ბ1
1 : 500

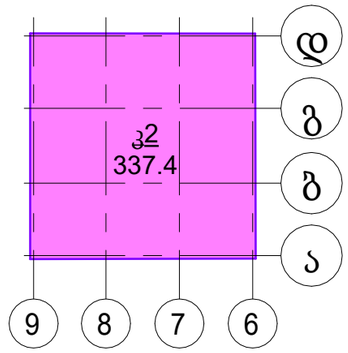

3 ბ2
1 : 500

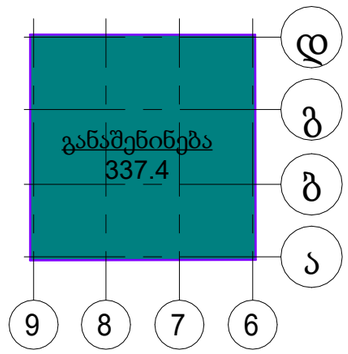

4 განაშენიანების კროკი
1 : 500

ინდ.მეწარმე
უჩა-უჩავას
ქერჩის ქ. 28, 18ბ
მობ.: + 995 555 361 601
www. uchauchava.com
u.uchava@gmail.com


პროექტის დასახელება PROJECT NAME	კომერციული ფართი რეკონსტრუქცია
პროექტის ნომერი project №	
მომსახურების პაკეტი service packet	სტანდარტული
დამკვეთი CLIENT	გლობალ ტექნოლოგიები
პროექტის მისამართი PROJECT ADDRESS	ქ. თბილისი, წერეთლის 117
ნახაზის დასახელება TITLE	**საპროექტო სახურავის გეგმა**
ფორმატი PAPER SIZE	A3
მასშტაბი SCALE	As indicated

შემსრულებელი		
არქიტექტორი	უ. უჩავა	
დახაზა	Author	
დიზაინერი		

თარიღი DATE	Issue Date
ფურცლის № SHEET No.	A-101

ა3 მამწვანებლის კოეფიციენტის საანგარიშო ფართობი

ჯამური ფართობი - 9073.8

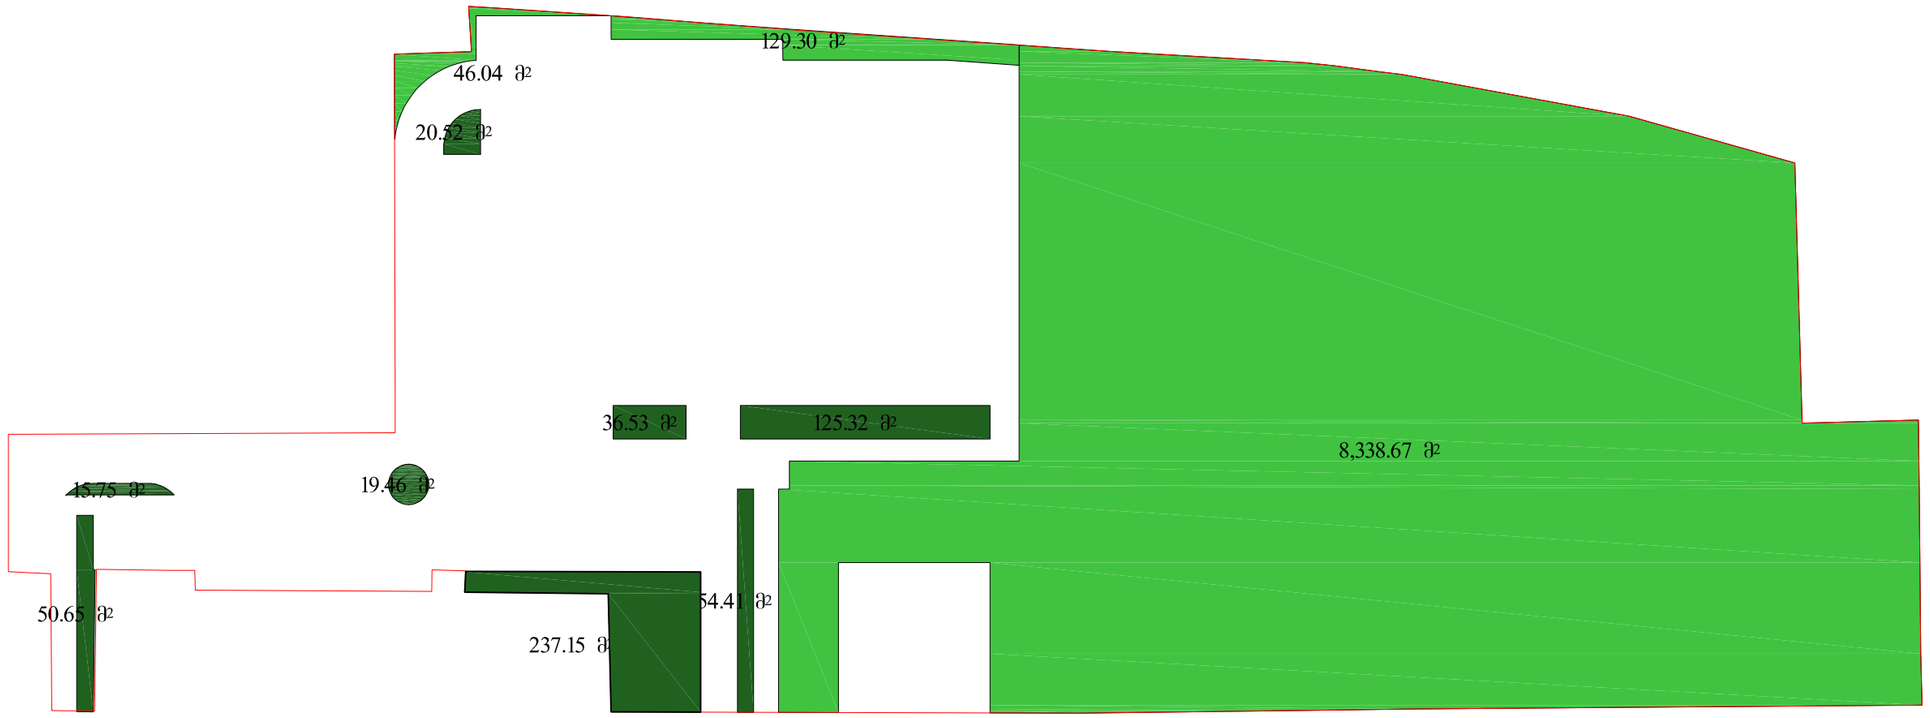

ინდ.მეწარმე
უჩა-უჩავა
ქერჩის ქ. 28, 1Ებ
მობ.: + 995 555 361 601
www. uchauchava.com
u.uchava@gmail.com

პროექტის დასახელება PROJECT NAME	კომერციული ფართი რეკონსტრუქცია
პროექტის ნომერი project №	
მომსახურების პაკეტი service packet	სტანდარტული
დამკვეთი CLIENT	გლობალ ტექნოლოგიები
პროექტის მისამართი PROJECT ADDRESS	ქ. თბილისი, წერეთლის 117
ნახაზის დასახელება TITLE	**კ3 საანგარიშო კოეფიციენტი**
ფორმატი PAPER SIZE	A3
მასშტაბი SCALE	1:750
შემსრულებელი	არქიტექტორი დახაზა: ქ. უჩავა Author დიზაინერი
თარიღი DATE	Issue Date
ფურცლის № SHEET No.	09