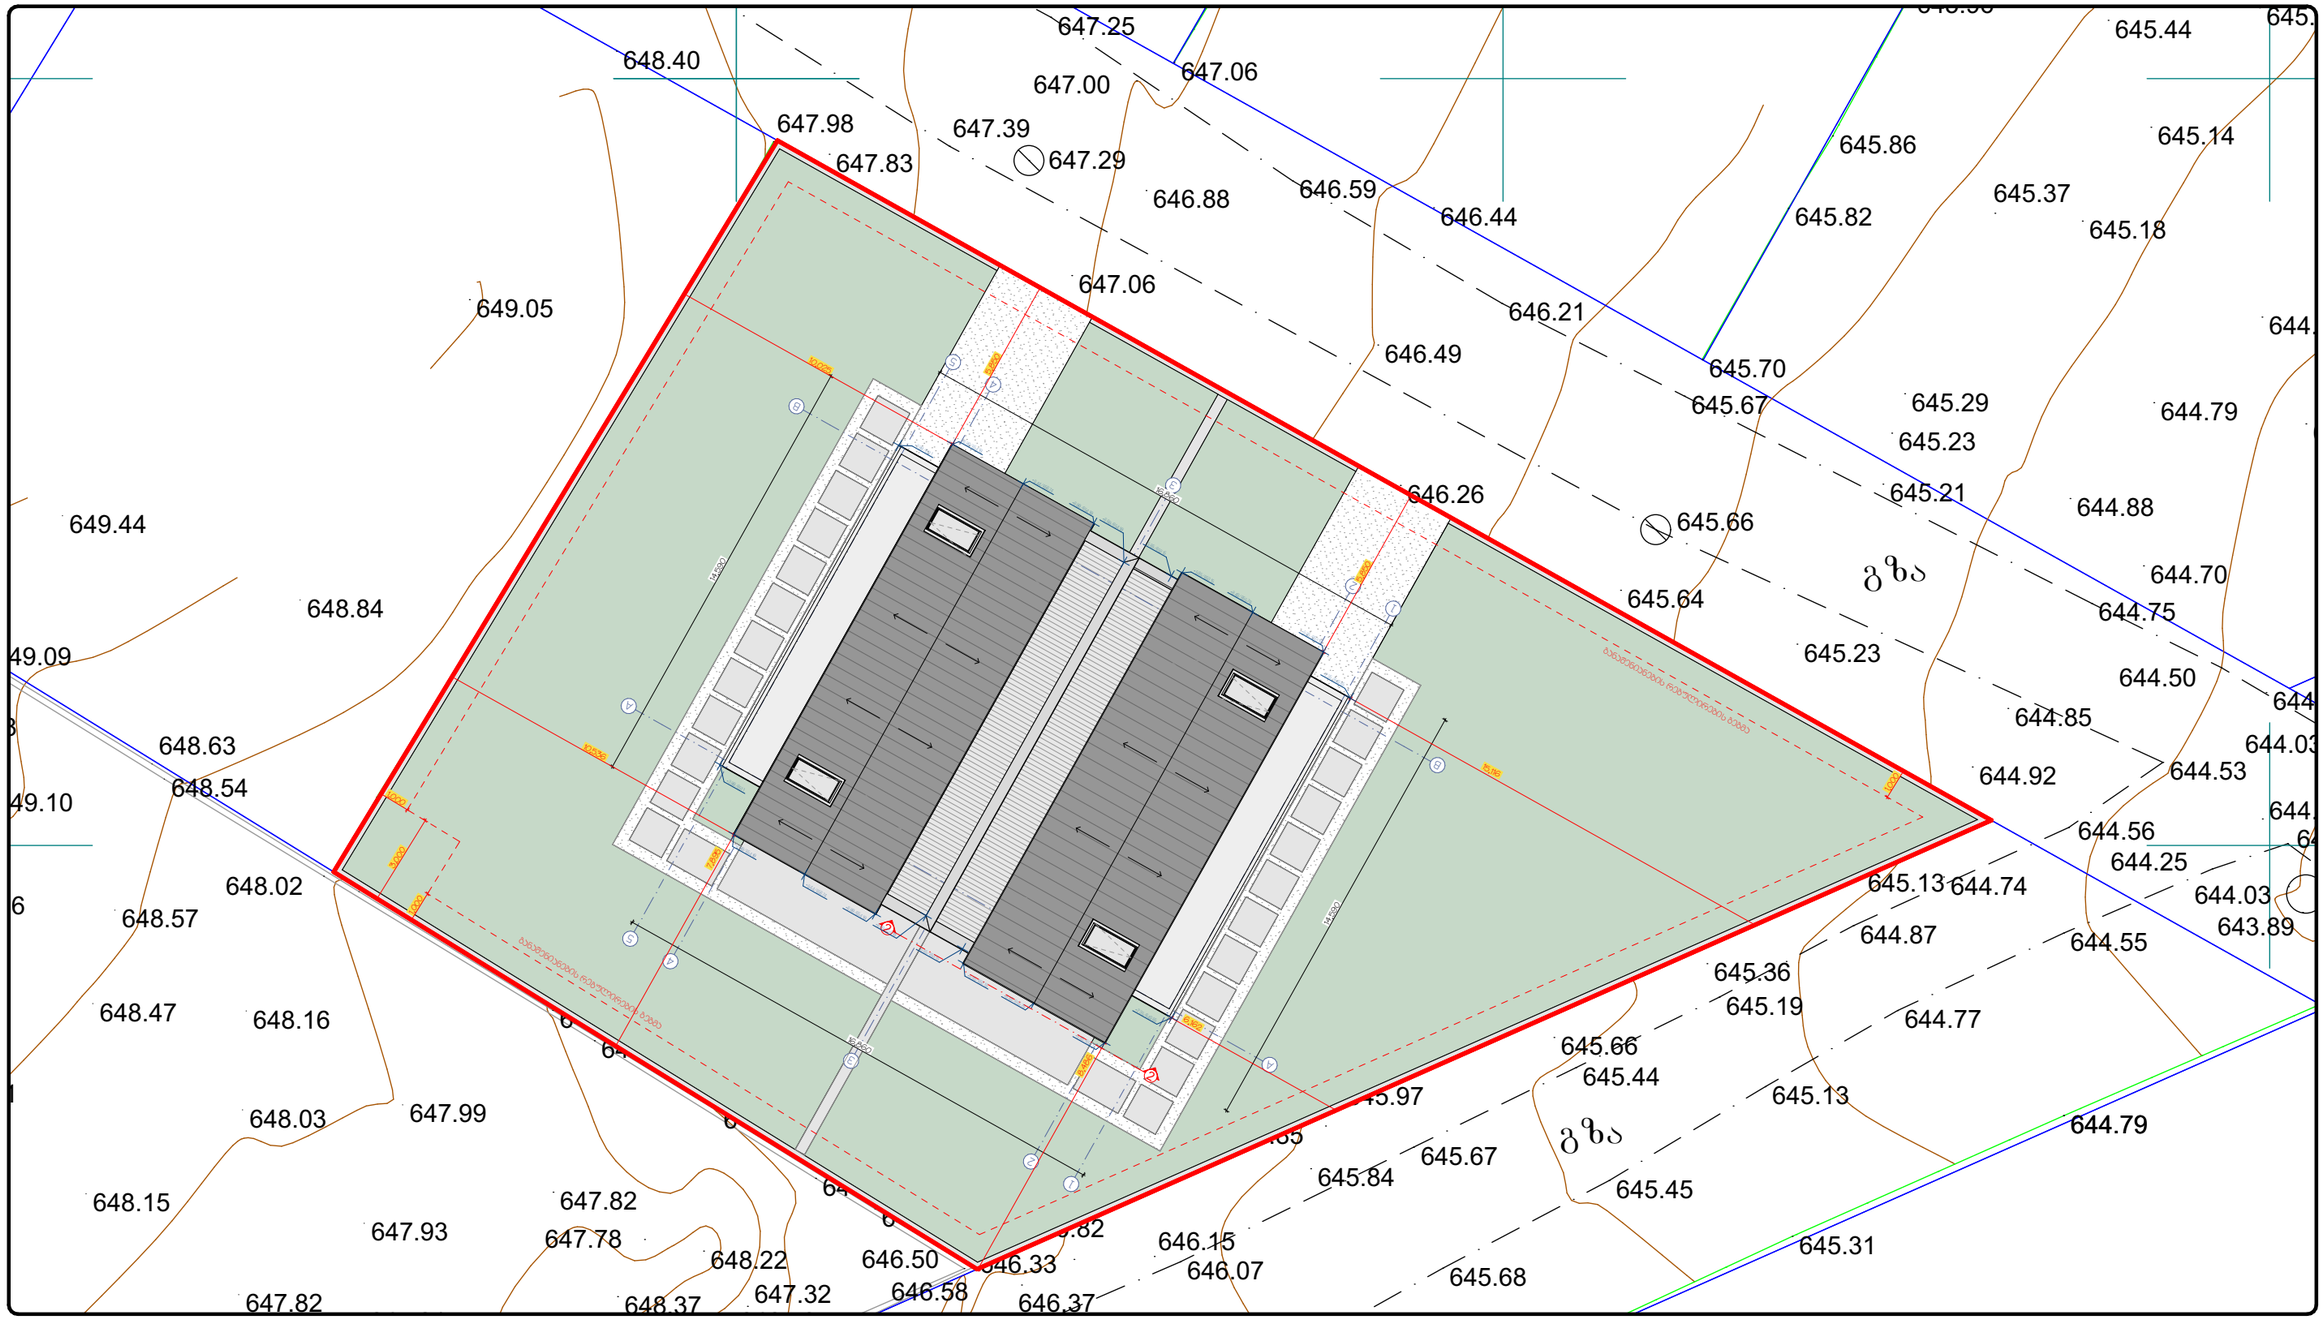


A3							
01							
01							

ზომები მეტრებში


ობიექტის მისამართი:	ქ. თბილისი, სტეფწმინდის მუნიციპალიტეტი, სოფელი ფხიანეთი, ნაკვეთი №9 (ს/კ 01.72.58.033.166)
დამკვეთი:	ინდივიდუალური ორბინიანი საცხოვრებელი სახლი
მისამართი:	ქ. თბილისი, ავთო ვარაზის I შესახვევი N19

მისამართი:	ქ. თბილისი, ავთო ვარაზის №64 ქ ბლოკი ბ-1 T: +995 593 233 444

თანამდებობა	ბევრი	ხელმოწერა
დირექტორი	სულიკო სულიკოშვილი	
მთ. არქიტექტორი	სოფიო ჯავახიშვილი	
არქიტექტორი		
არქიტექტორი		
არქიტექტორი		

ბენეფიციარი	
სტადია:	პროექტის მომზადება
მასშტაბი:	1:200
თარიღი:	7/14/2025

ცვლილებები			
№	ცვლილ.	თარიღი	21
1			
2			A.06
3			
4			

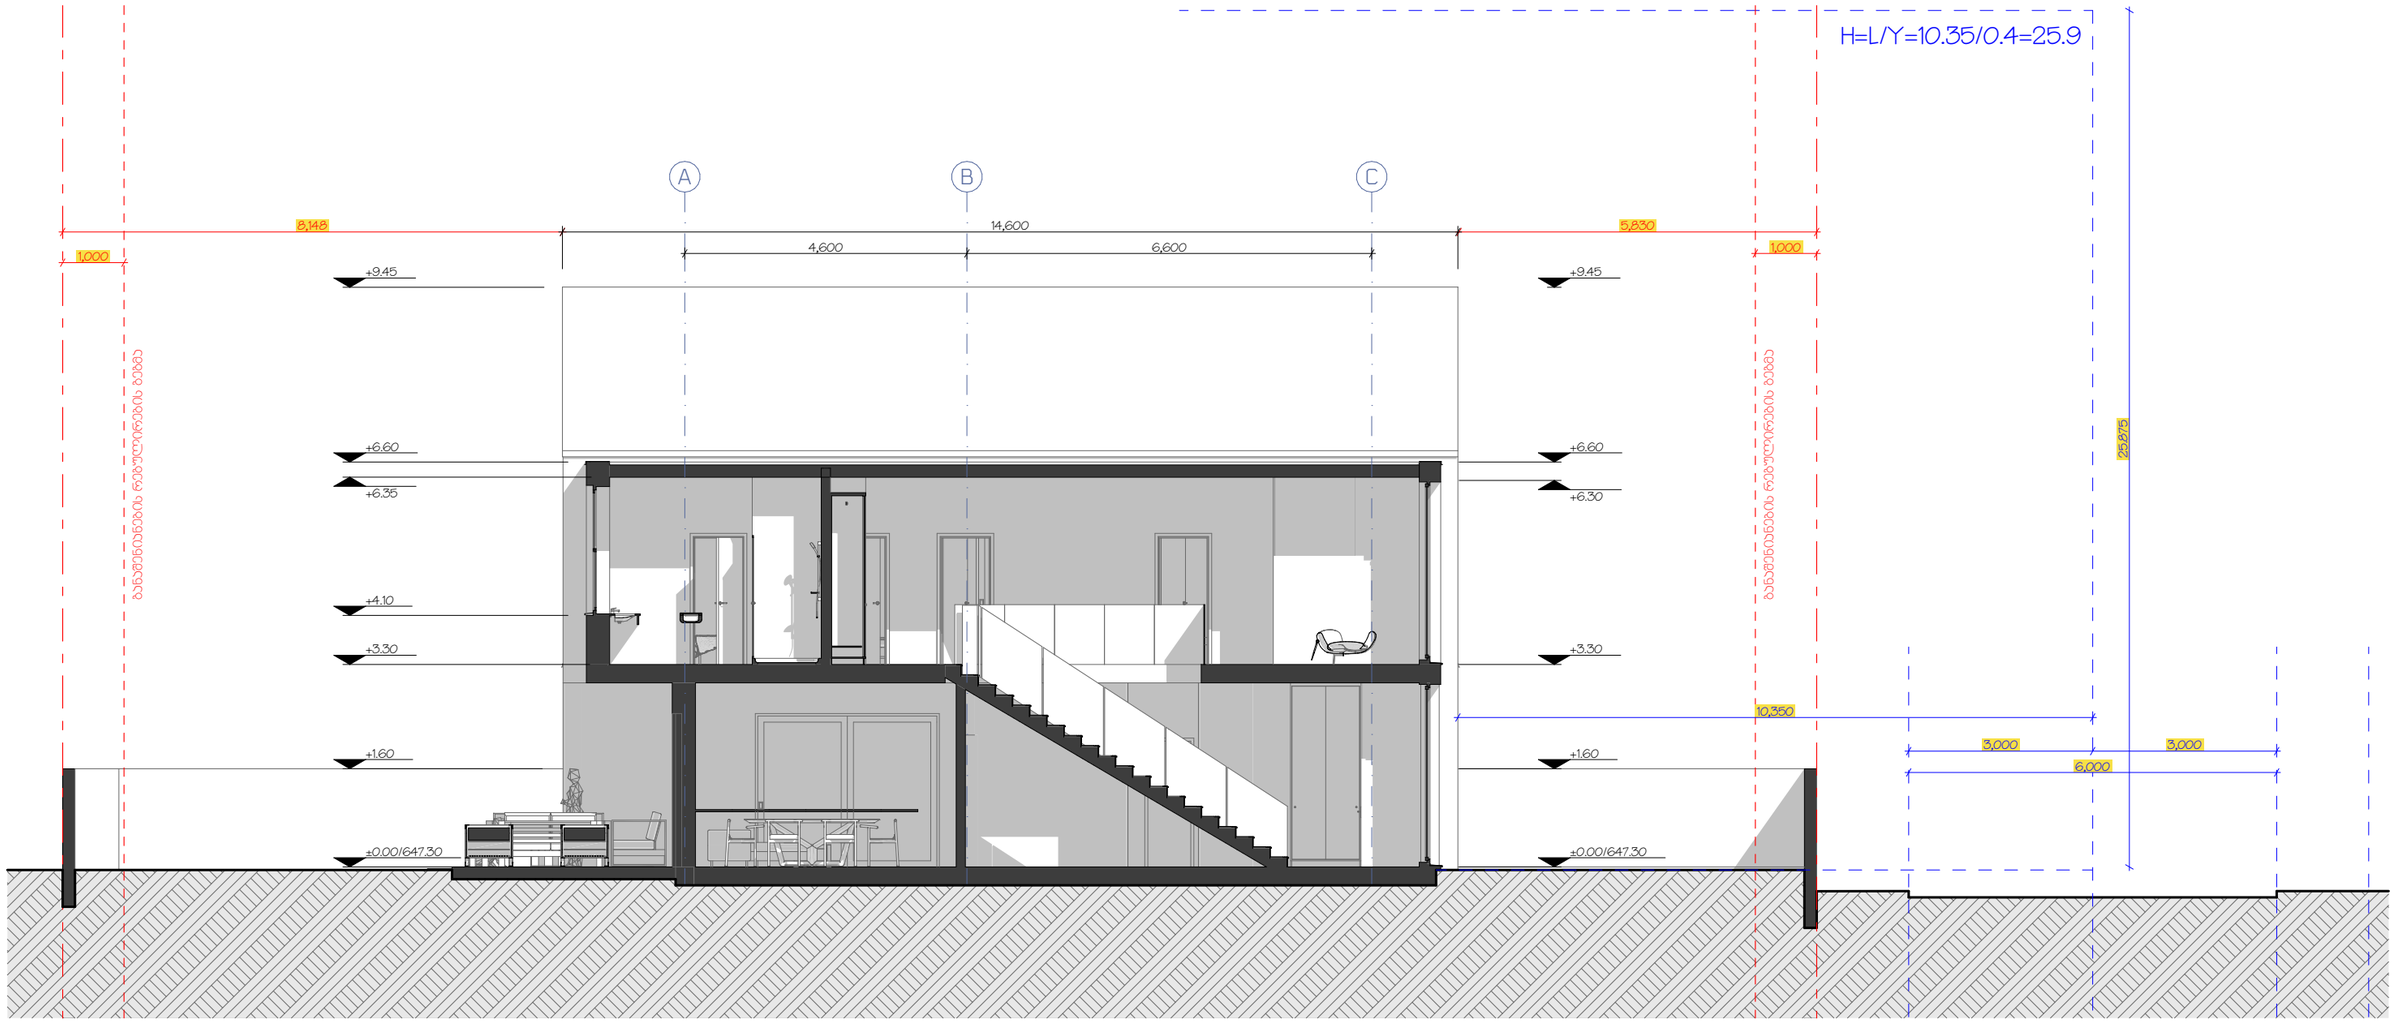

A3	ზოგადი აღნიშვნები:		
01	A — ღერძის ნომერი	3.00 / 1.216 / 9.050 / -1.00 — კედლის მასალობა	±0.00 — მიმაგრების ნიშნული
01	S-01 — ჭრილის ნომერი	მიწის ნაკვეთის საპროექტო ზედაპირი	ჭრილში ნაჩვენები ელემენტების ნიშნული

შენიშვნა:

ობიექტის მისამართი:	ქ. თბილისი, სოფელი მუხიანული **A**9 (ს/კ 01.72.58.033.166)
	ბამფუნქციური დანიშნულების სახლი
დამკვეთი:	მისამართი:
შპს "ბტრნ დეველოპმენტ" (204452412)	ქ. თბილისი, აკაკი პაიჭაძის I შესახვევი **N**19

მისამართი:	ქ. თბილისი, აკაკი პაიჭაძის №64 ტ ბლოკი ბ-1
	T: +995 593 233 444

თანამდებობა	ბეჭარი	ხელმოწერა
დირექტორი	სულიკო სულიკოვიანოვიჩი	
მთ. არქიტექტორი	სოფიო ჯვანიშვილი	
არქიტექტორი		
არქიტექტორი		
არქიტექტორი		

სიმბოლოს სხვები	
სტადია:	პროექტის მეთანხმება
მასშტაბი:	1:100
თარიღი:	7/14/2025

პროექტირება			
№	პროექტ.	თარიღი	21
1			
2			A.07
3			
4			