ტოპოგრაფიული გეგმა

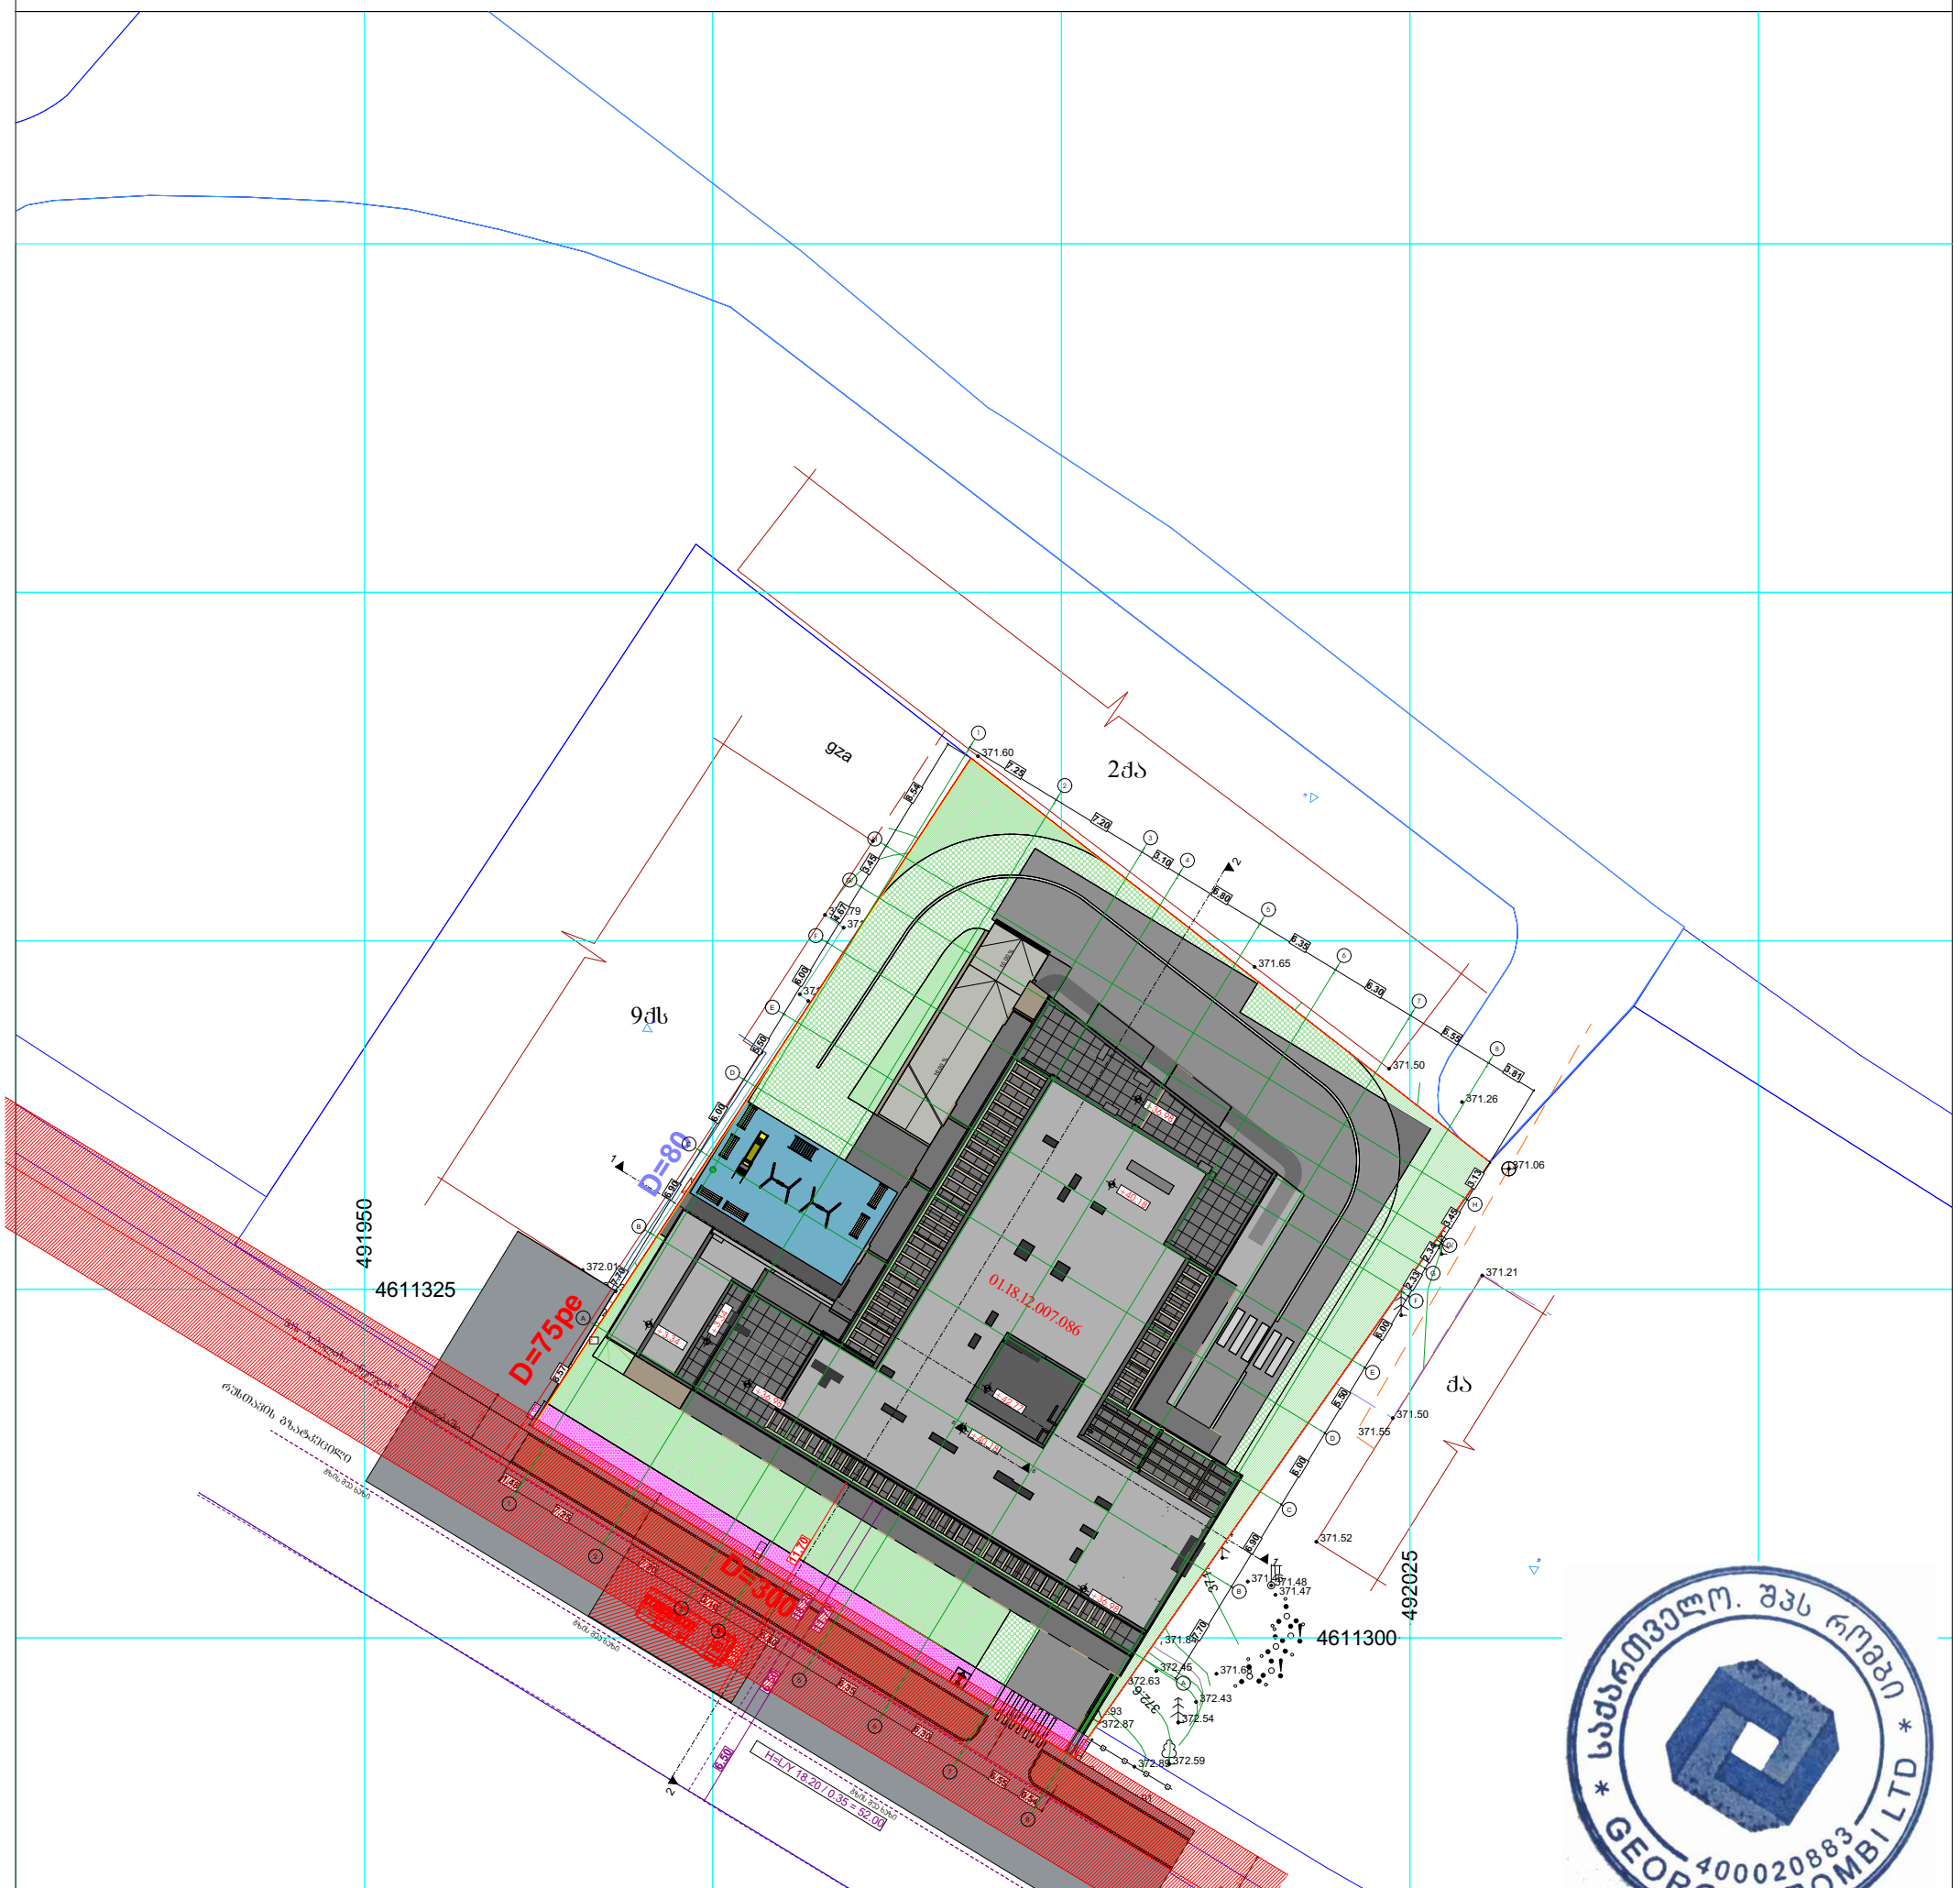

№01.18.12.007.086 საკადასტრო კოდით მიხეილ ვანიშვილის სახელზე რეგისტრირებული 2534 კვ.მ მიწის ნაკვეთი

მოსაზღვრედ რეგისტრირებული მიწის ნაკვეთები

სიმაღლური კვეთები (იზოჰიფსები) მოცემულია ყოველ 0.2 მ-ში, კონტრასტული - ყოველ 1.0 მ-ში

შ.პ.ს. "რომბი" მის: ქ. თბილისი ბ. ნადარეიშვილის ქ. №9; ტ:592-04-20-52; 595-16-16-22		
შემსრულებელი		ი. ჭურდაძე
დამკვეთი		მ. ვანიშვილი
მ. 1:500		თარიღი: 20.03.2021 წ

ფართი: 2534 კვ.მ

მის: ქ. თბილისი, რუსთაველის გზატკეცილი №18-22 (ნაკვეთი №7/21)

პ ი რ ო ბ ი თ ი ნ ი შ ნ ე ბ ი

- საცხ. სახლი
- არასაცხ. სახლი
- ფარდული
- მშენებ. შენობა
- სამეთვალყურეო ჭები
- სატრანსფორმატორო ჯიხური
- რეზერვუარი
- რკინიგზა
- ელ. გადამცემი ხაზი
- წიწვოვანი ხეები/პალმა
- ფოთლოვანი ხეები/ბაზი
- ღობე ქვის კედელი
- კედელი
- ბორდიური ფლატე
- ბენზობასამართი
- საერთაშორისო ისო
- სისტემის კოორდინ.
- აღგილობ. სისტემის სამუშაო კოორდინ.
- ხის ღობე
- წყალგაყვანილობა
- კანალიზაცია
- სანიაღვრე
- ელ. ქსელები
- გაზი
- კავშირგაბმულობა
- ბუჩქი-ბუჩქნარი/ ეკალბარდები
- ტყის მასივი
- მცენარეული საფარი

ჭრილი 2-2
სიმაღლის განმსაზღვრელი სქემა

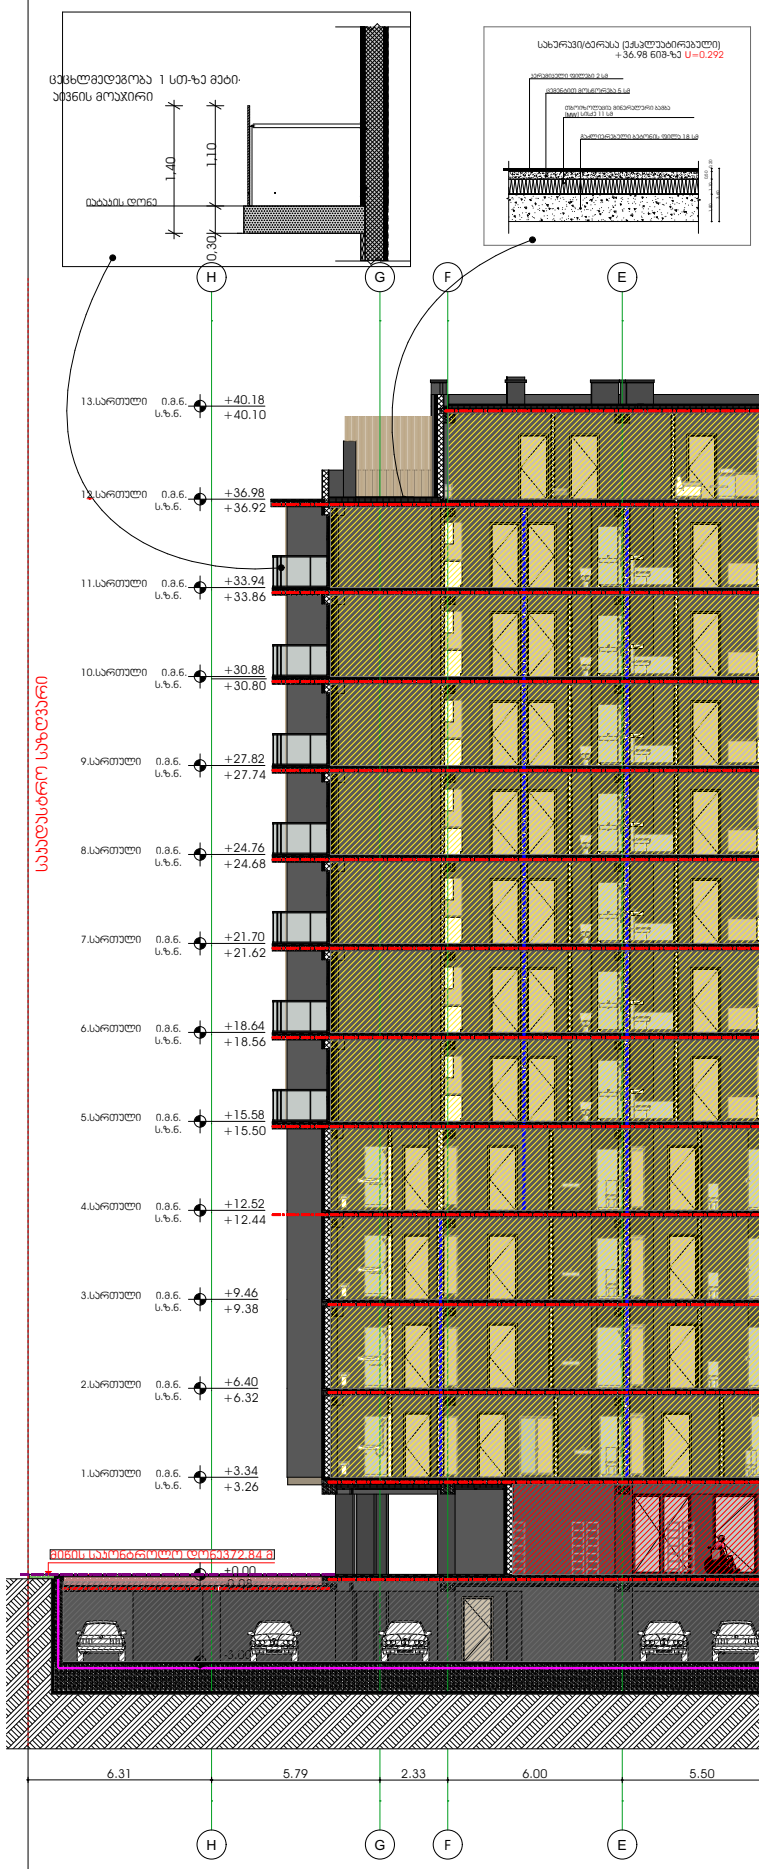

მოსაპირკეთებელი სივრცეები

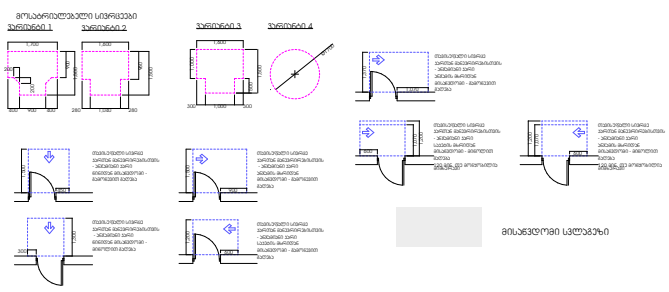

მისაბმელი სქემები

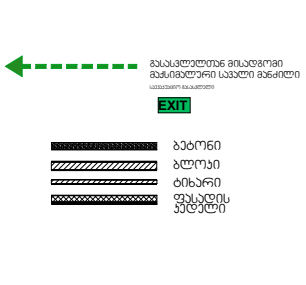

დაბრკოლებების ჯგუფები

დაბრკოლებების ჯგუფები	დაბრკოლების ჯგუფის აღნიშვნა	ფერის კოდი
მაკავშირებელი ჯგუფი (CG)		RGB (34,139,34)
სამრეწველო ჯგუფი (L4)		RGB (79,12,187)
სამანქანეთმშენებლო ჯგუფი - (L6)		RGB (245,99,20)
სამრეწველო ჯგუფი (L4)		RGB (160,32,240)
ღიობი საფრენიზე მდებარე ჯგუფი - (DH)		RGB (94,8,58)
შენობებშენებითი ჯგუფი (DN)		RGB (0,0,255)
სასაწყლე ჯგუფი (L3)		RGB (255,0,0)
სამრეწველო ჯგუფი (L4)		RGB (220,185,0)
საკაფრო ჯგუფი (L4)		RGB (136,135,134)
შენობარე ჯგუფი (DH)		RGB (57,57,56)

შენიშვნა:

პანდუსების ფასადის ჩენეკანი ტიხრებ ბეტონის ან მსგავსი არანაკლები მასალის, რომელსაც არ უნდება შენობის ცნარი

ფორმატი A-1			
ექსპლიკაცია			
სიმაღლის განმსაზღვრელი სქემა			
ჭრილი 2-2			
პირობითი ნიშნები			
+0.00=372.84			
მესაკუთრე:			
მესაკუთრის დასახელება		პასუხისმგებელი	
ქ. თბილისი, გზატკეცილი რუსთავი, № 24ბ ს.კ. 01.18.12.007.086			
მემარულებელი			
შ.პ.ს " ლ-გრუპი" საიდენტიფიკაციო ნომერი 405220648			
თანამდებობა	გვარი	ხელმოწერა	თარიღი
დირექტორი	გ.ბიბილეიშვილი		
ავტ. ზედამხედველი	გ.ბიბილეიშვილი		
პროექტირების			
მენეჯერი			
მასშტაბი			
თარიღი	04/11.2025		
სტადია		ფურცლების	ფურცელი
			ა-100