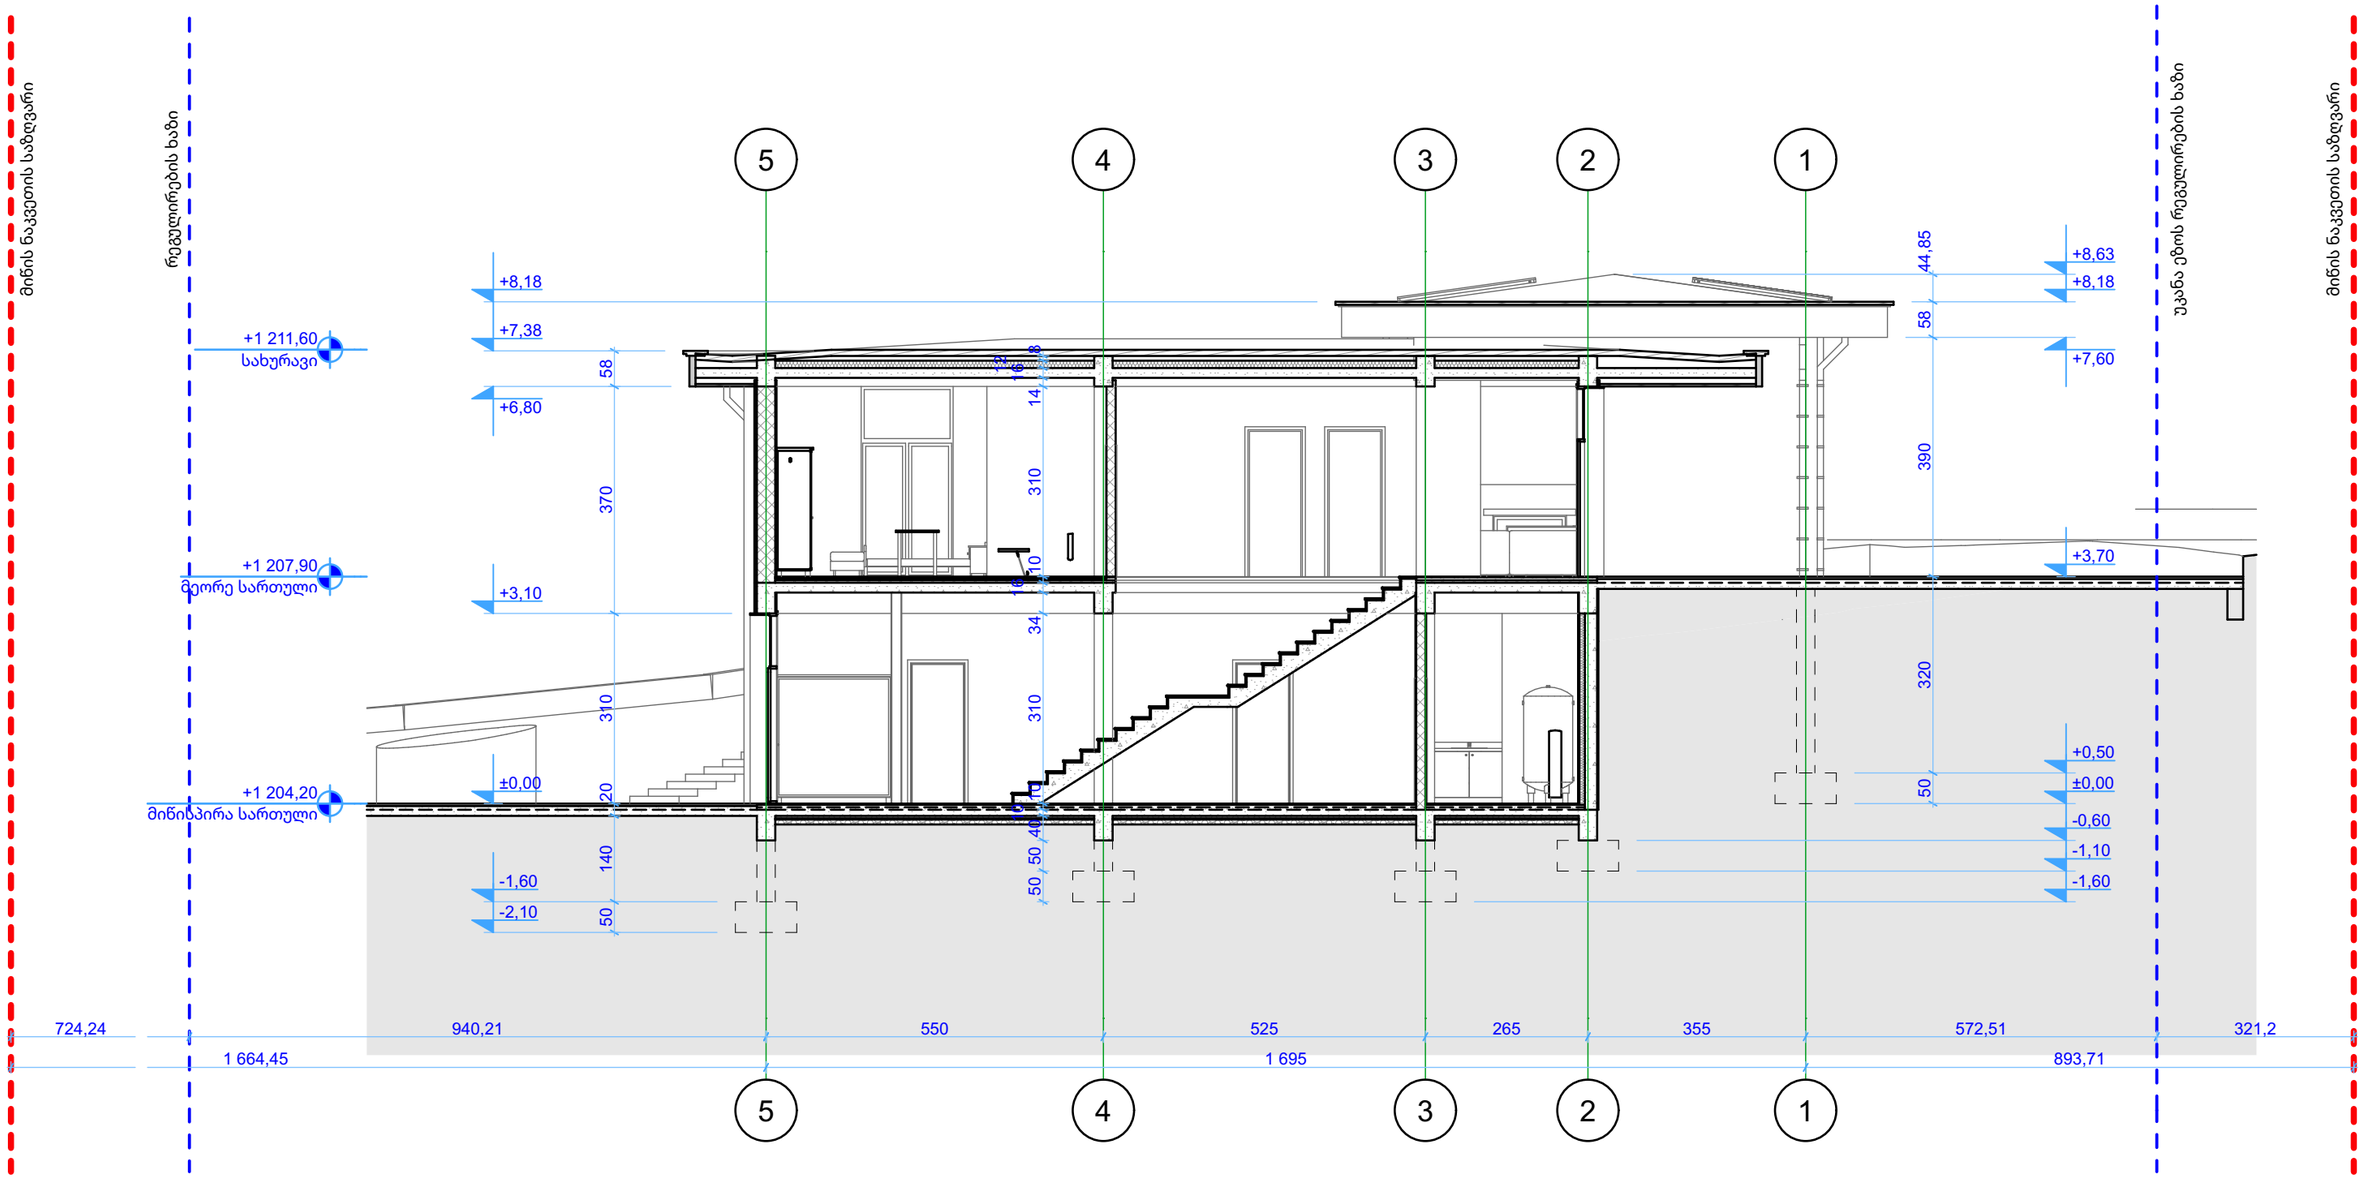

S-01 ქრილი 1:100

Graphic Symbols

Revision History

RevID	ChID	Change Name	Date

Client
შპს "უბანი 2022"
ID: 404659044
ლადო ასათიანის #14, თბილისი, საქართველო
tshengeliya@gmail.com +995 595 770 508

Architect
შპს "ურბანიკა"
მოსე გოგიბერიძის #9, #Contact Postcode, თბილისი, საქართველო
zchochia@gmail.com +995 577 502 788

Project Name
ინდივიდუალური საცხოვრებელი სახლი
არქიტექტურული პროექტი,
დიდების ქუჩა #2
თბილისი, საქართველო

Layout Name
ჭრილი 1-1

Architect	Drawing
Zurab Chochia	Issue
Directore	Date
Irakli Murgulia	**16.07.25**
	House 4 Bedrooms 5E V43_22
File Name	**L10.pln**
Scale	Page Format
1:100	**A3**
Layout ID	Revision
A.301	

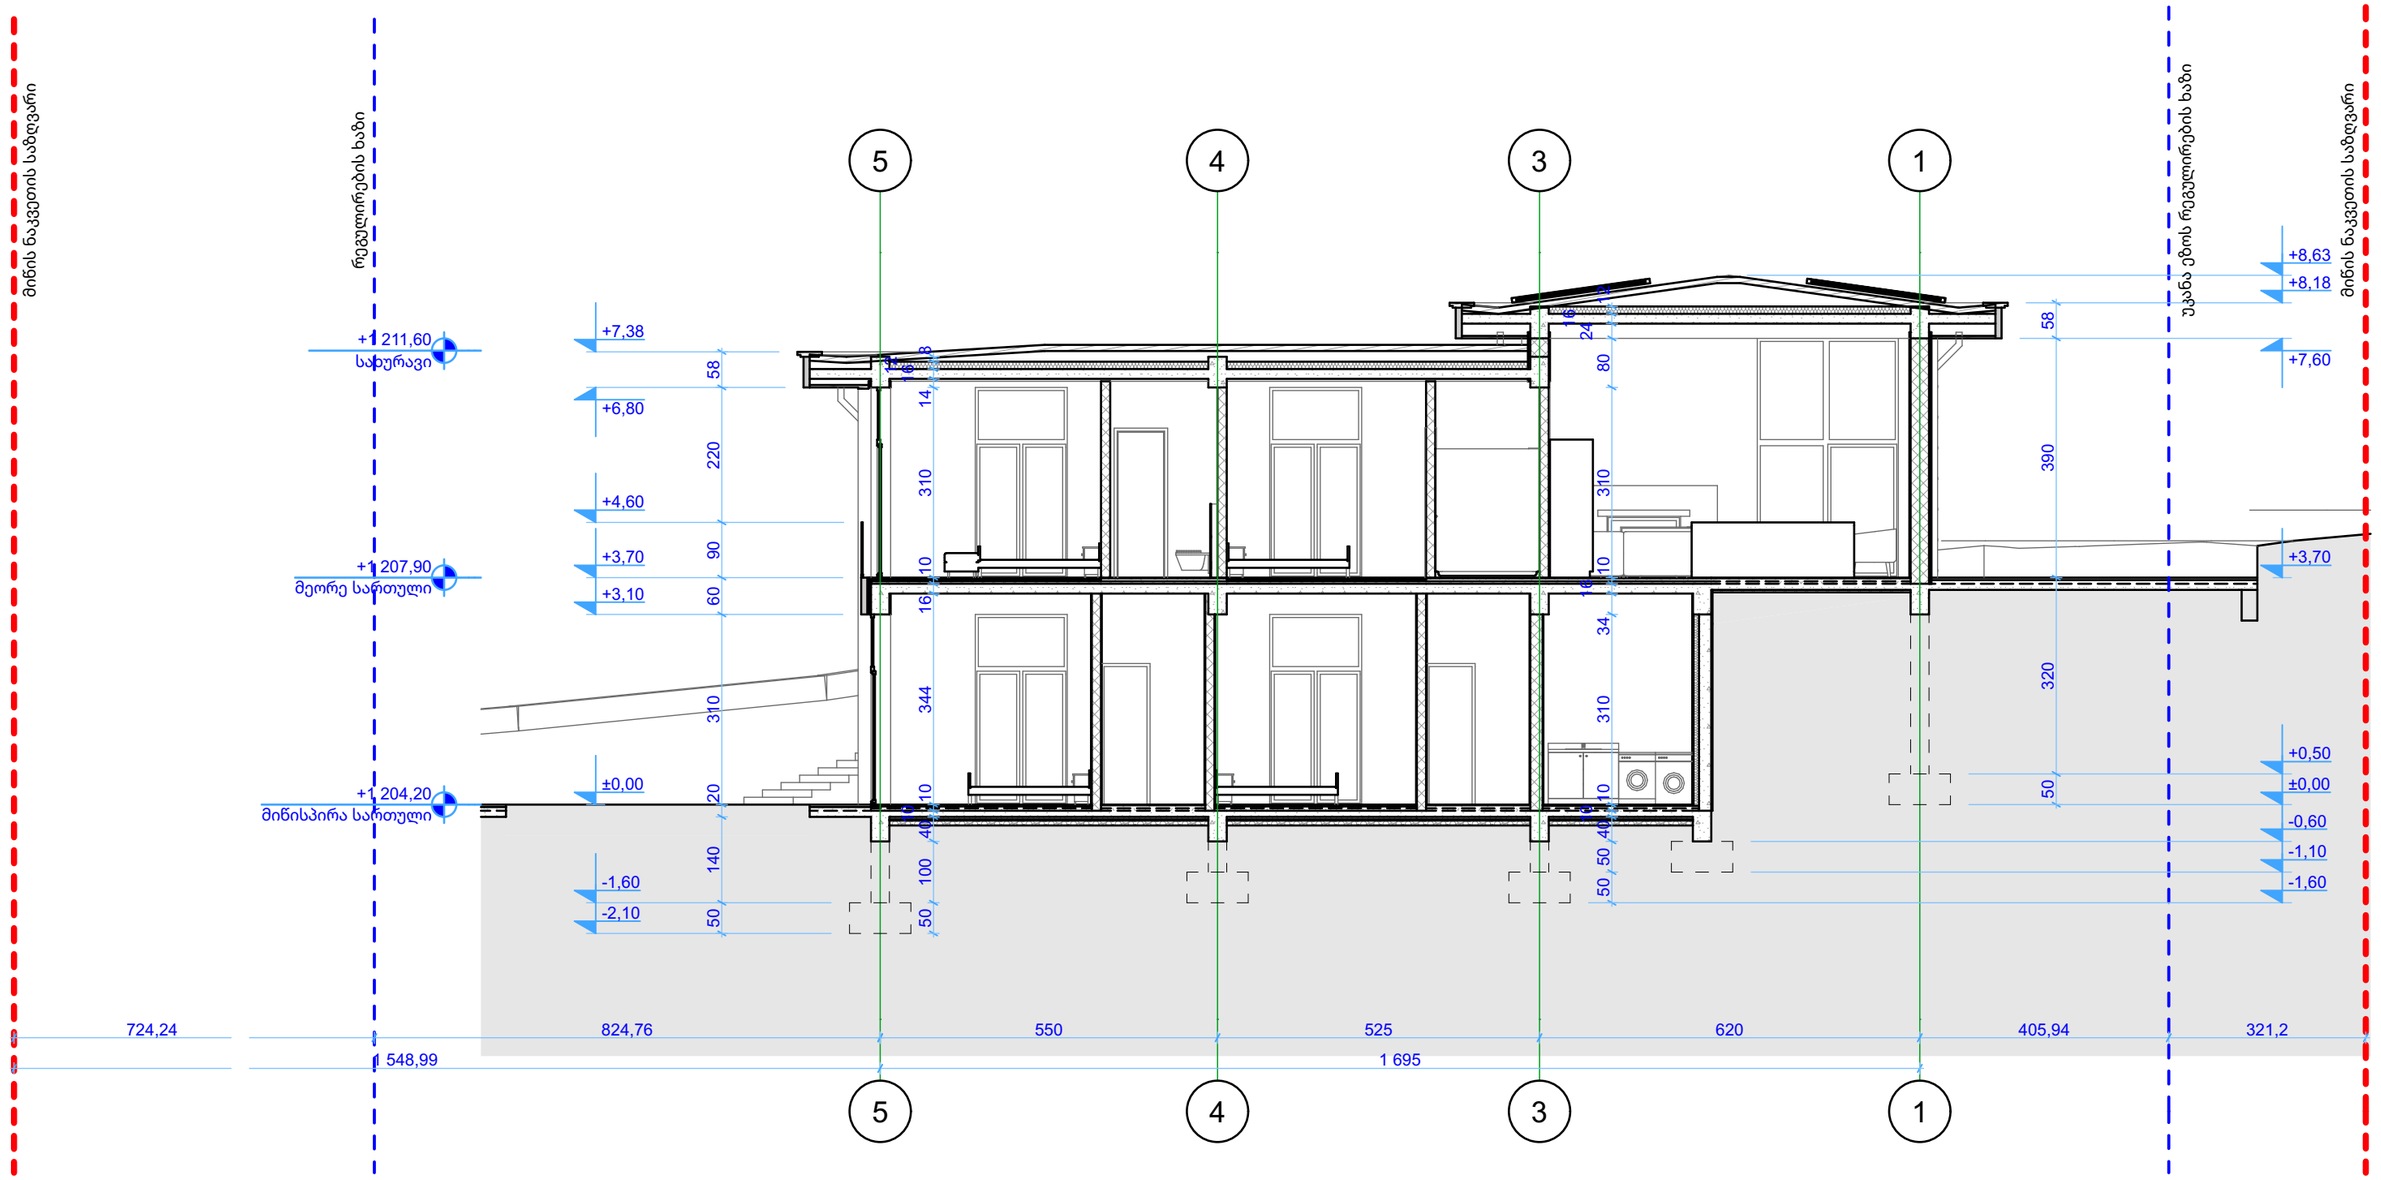

S-02 ჭრილი 1:100

Graphic Symbols

Revision History

RevID	ChID	Change Name	Date

Client
შპს "უბანი 2022"
ID: 404659044
ლადო ასათიანის #14, თბილისი, საქართველო
tshengeliya@gmail.com +995 595 770 508

Architect
შპს "ურბანიკა"
მოსე გოგიბერიძის #9, #Contact Postcode, თბილისი, საქართველო
zchochia@gmail.com +995 577 502 788

Project Name
ინდივიდუალური საცხოვრებელი სახლი
არქიტექტურული პროექტი,
დიდების ქუჩა #2
თბილისი, საქართველო

Layout Name
ჭრილი 2-2

Architect	Drawing
Zurab Chochia	Issue
Directore	Date
Irakli Murgulia	**16.07.25**
	House 4 Bedrooms 5E V43_22
File Name	**L10.pln**
Scale	Page Format
1:100	**A3**
Layout ID	Revision
A.302	

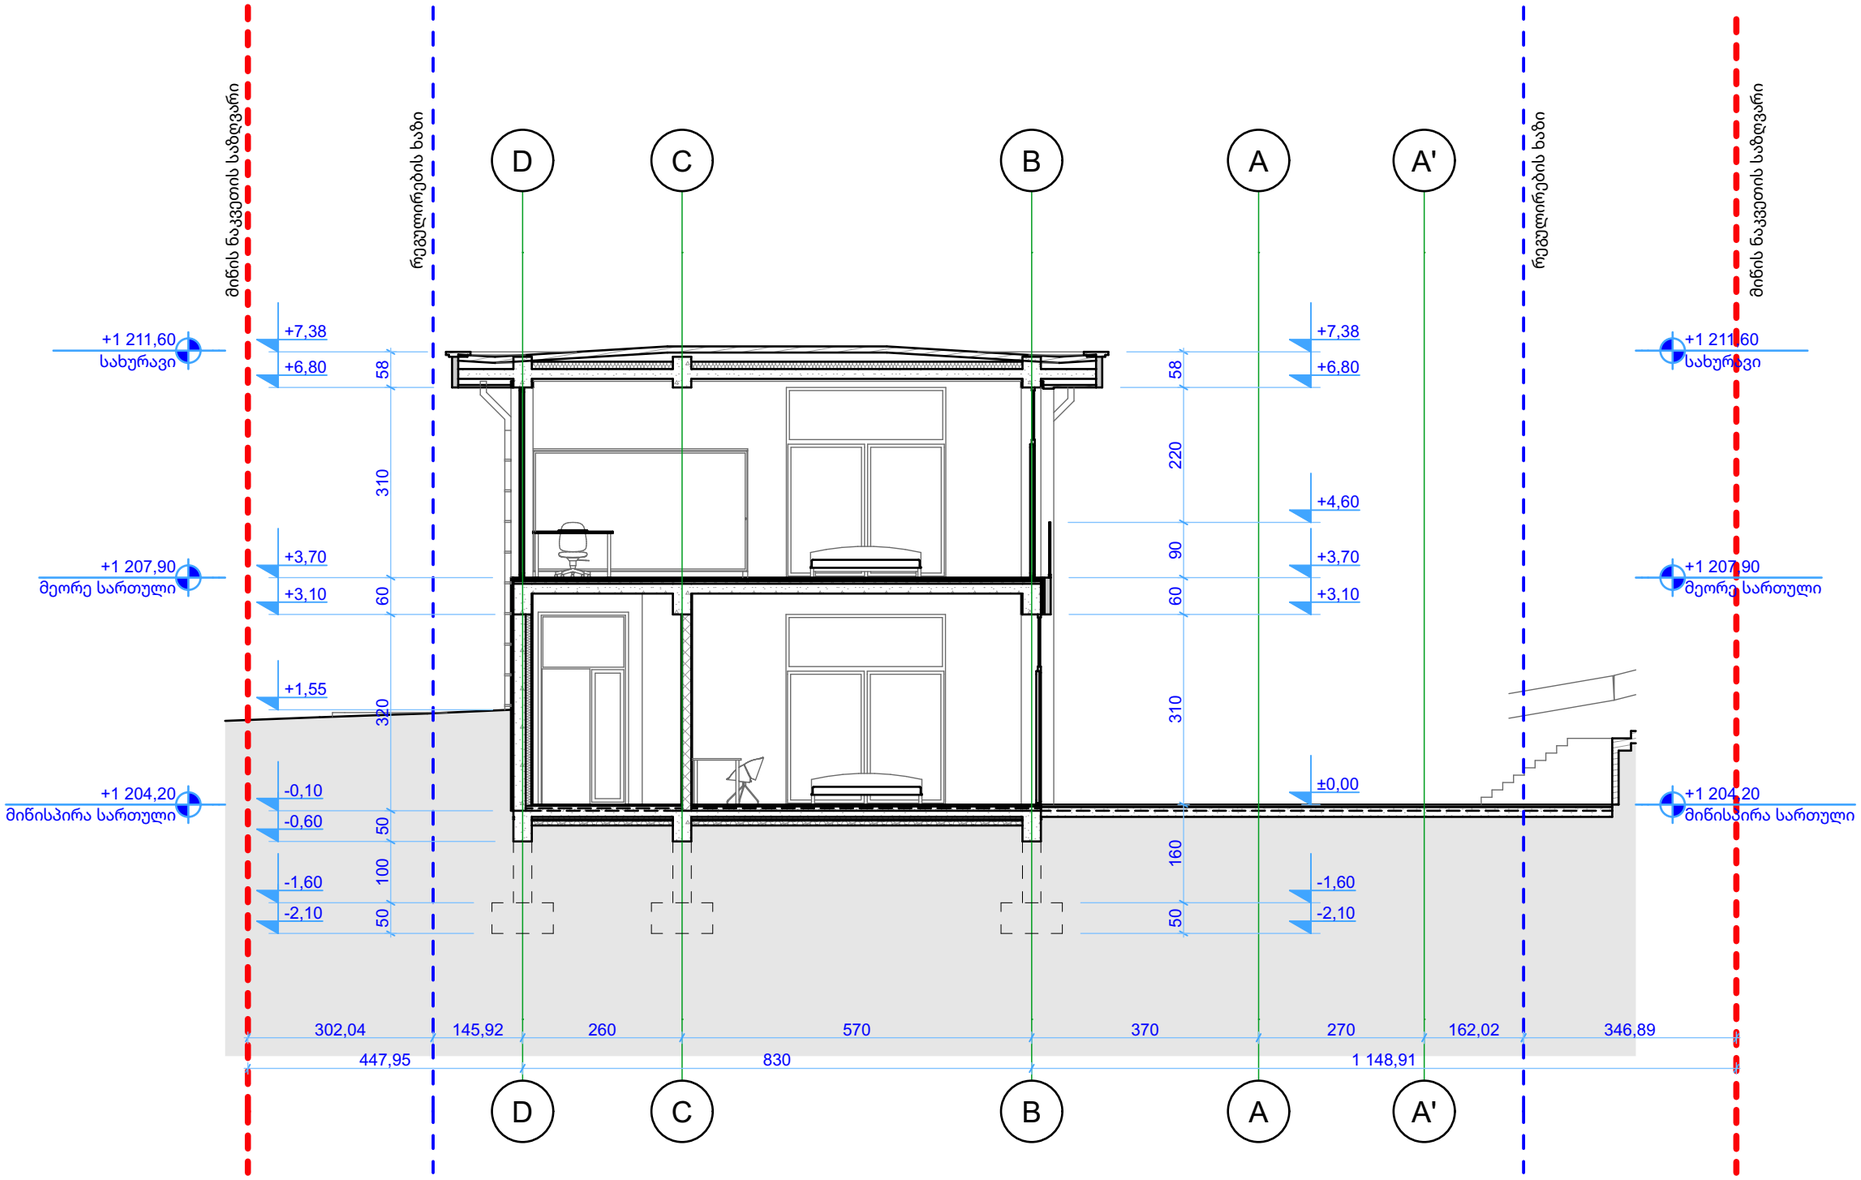

S-03 ჭრილი 1:100

Graphic Symbols	Revision History	Client	Project Name	Architect / Drawing
	RevID | ChID | Change Name | Date	**შპს "უბანი 2022"** ID: 404659044 ლადო ასათიანის #14, თბილისი, საქართველო tshengeliya@gmail.com +995 595 770 508	**ინდივიდუალური საცხოვრებელი სახლი** არქიტექტურული პროექტი, **დიდების ქუჩა #2** თბილისი, საქართველო	**Zurab Chochia** Directore **Irakli Murgulia** Issue Date: 16.07.25 House 4 Bedrooms 5E V43_22
		Architect **შპს "ურბანიკა"** მოსე გოგიბერიძის #9, #Contact Postcode, თბილისი, საქართველო zchochia@gmail.com +995 577 502 788	Layout Name **ჭრილი 3-3**	File Name: **L10.pln** Scale: **1:100** Page Format: **A3** Layout ID: **A.303** Revision

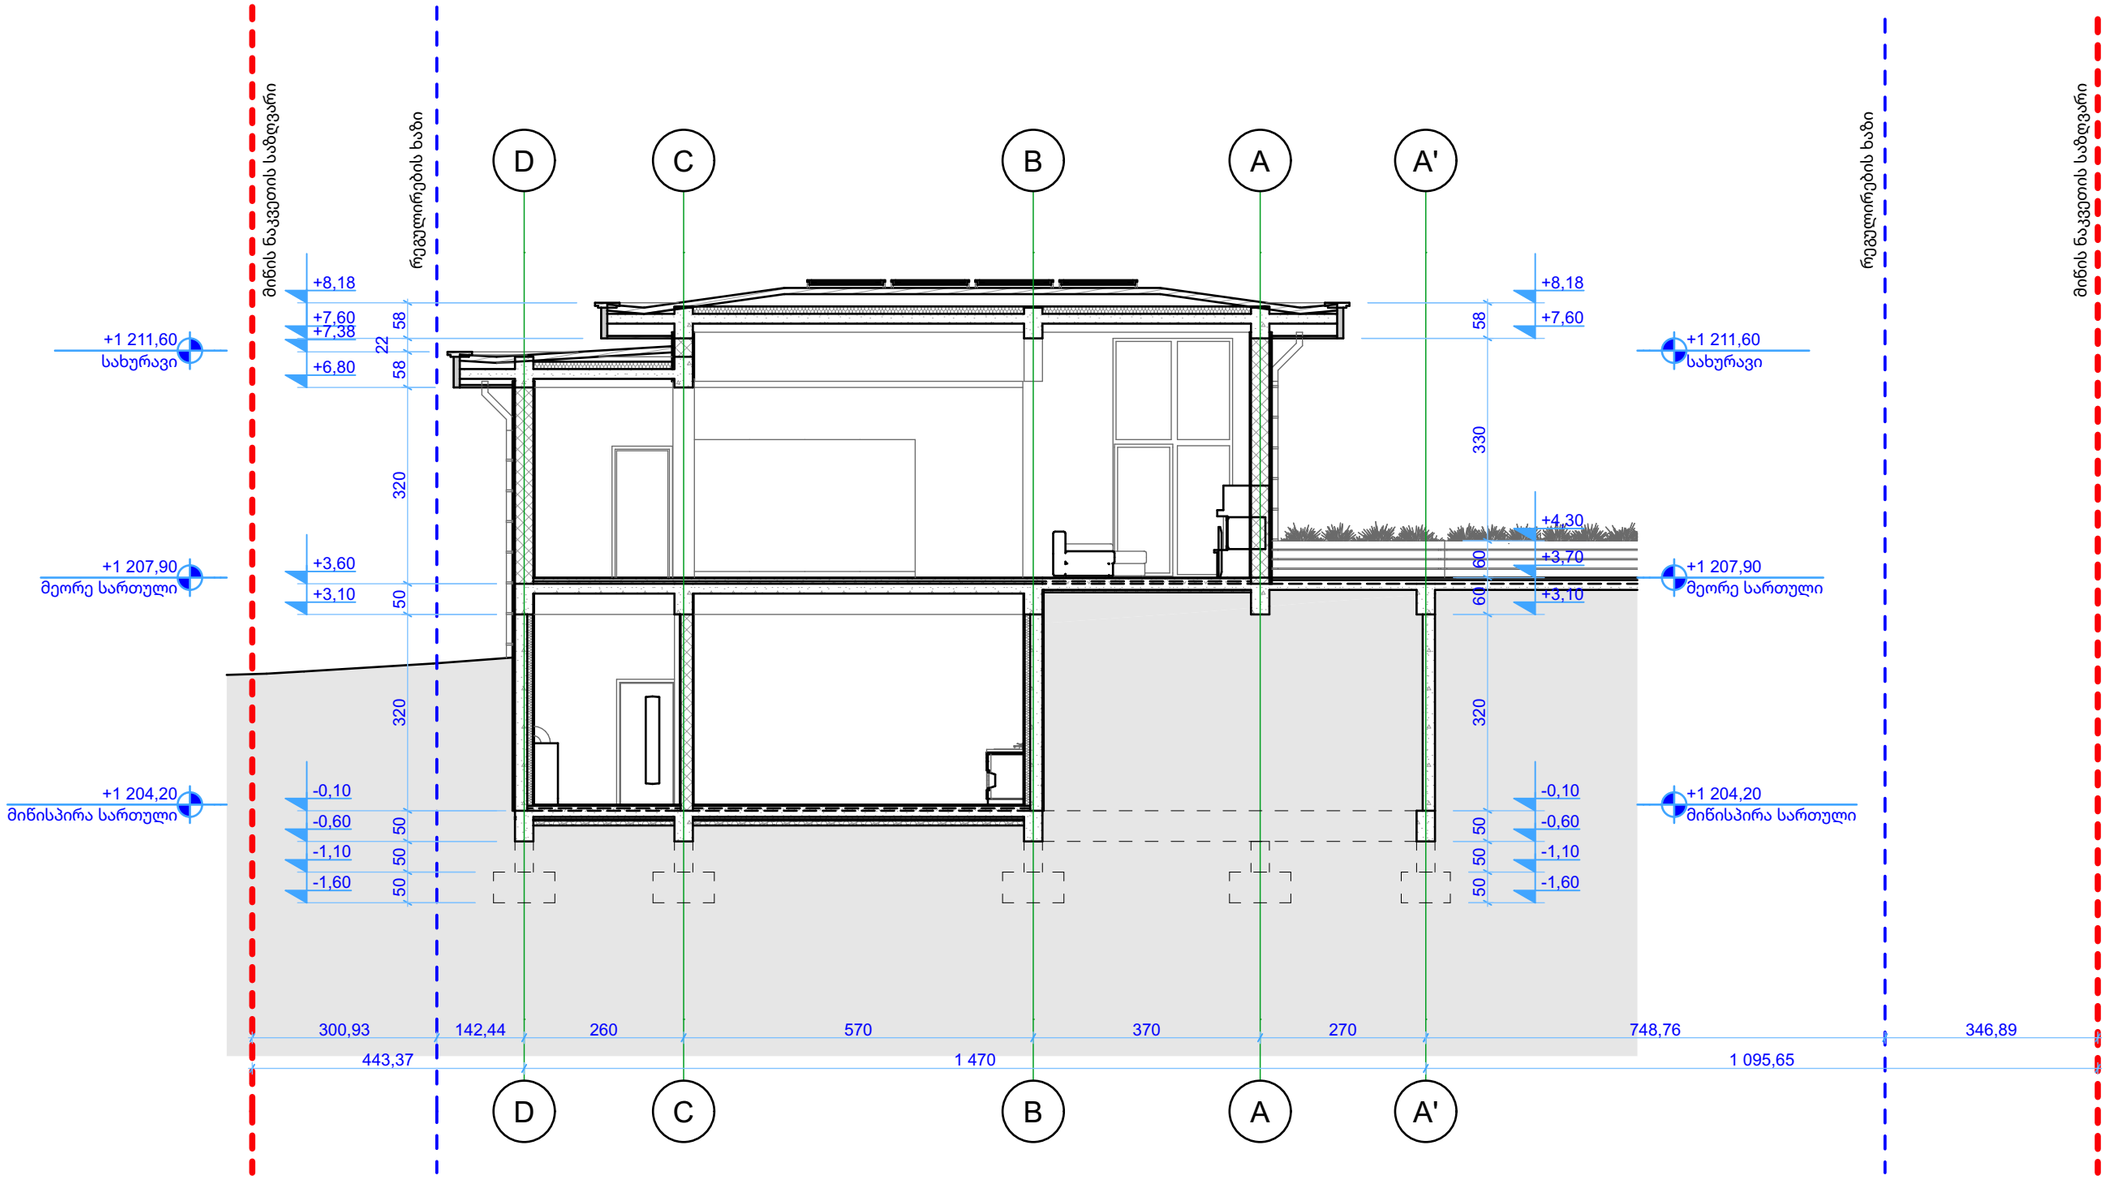

S-04 ჭრილი 1:100

Graphic Symbols

Revision History

RevID	ChID	Change Name	Date

Client
შპს "უბანი 2022"
ID: 404659044
ლადო ასათიანის #14, თბილისი, საქართველო
tshengeliya@gmail.com +995 595 770 508

Architect
შპს "ურბანიკა"
მოსე გოგიბერიძის #9, #Contact Postcode, თბილისი, საქართველო
zchochia@gmail.com +995 577 502 788

Project Name
ინდივიდუალური საცხოვრებელი სახლი
არქიტექტურული პროექტი,
დიდების ქუჩა #2
თბილისი, საქართველო

Layout Name
ჭრილი 4-4

Architect	Drawing
Zurab Chochia	Issue
Directore	Date
Irakli Murgulia	**16.07.25**
	House 4 Bedrooms 5E V43_22
File Name	**L10.pln**
Scale	Page Format
1:100	**A3**
Layout ID	Revision
A.304	

IES-01 კედლების ჭრილი

კედლის ID	2D ჭრილი
კდ - 01	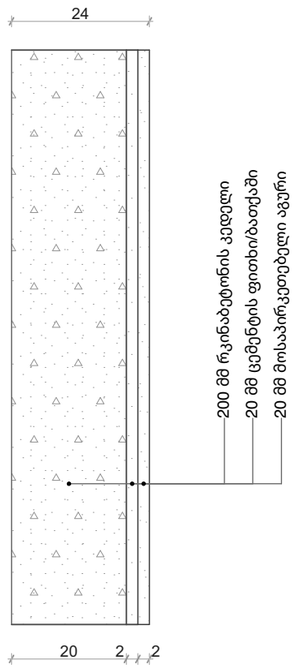
კდ - 02	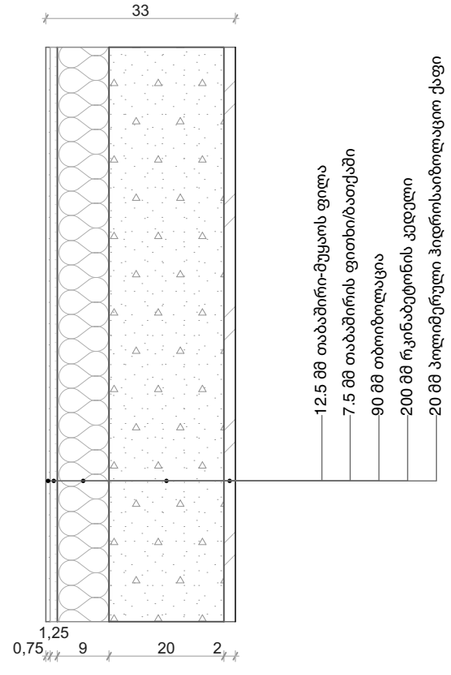

IES-01 კედლების ჭრილი

კედლის ID	2D ჭრილი
კდ - 03	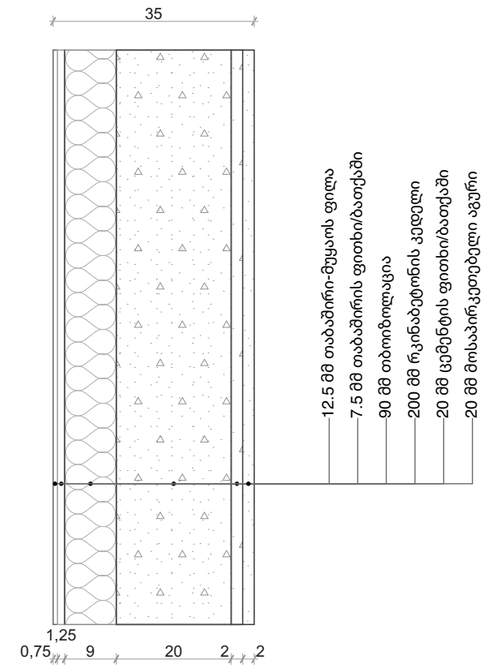
კდ - 04	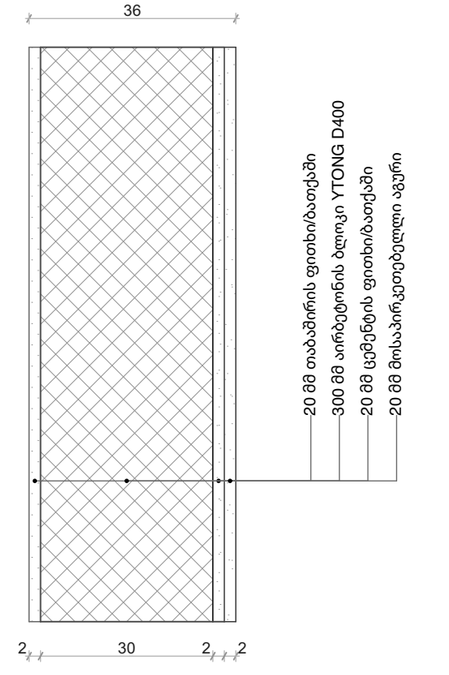

გრაფიკული აღნიშვნები:

ცვლილების ისტორია:

RevID	ChID	Change Name	Date

დამკვეთი:

შპს "უბანი 2022"

ID: 404659044

ლადო ასათიანის #14, თბილისი, საქართველო

tshengeliya@gmail.com +995 595 770 508

შემსრულებელი

შპს "ურბანიკა"

ID: 404493071

მოსე გოგიბერიძის #9, თბილისი, საქართველო

zchochia@gmail.com +995 577 502 788

პროექტის დასახელება:

ინდივიდუალური საცხოვრებელი სახლი

სკ: 81.01.01.257.007, დიდების ქუჩა #2

სოფელი კიკეთი, თბილისი, საქართველო

ფურცლის დასახელება:

გარე კედლების ჭრილი

არქიტექტორი

დირექტორი

Drawing Issue Date

16.07.25

File Name **House 4 Bedrooms 5E V43_22 L10.pln**

მასშტაბი:

ფორმატი

A3

ფურცლის ID

A.7.1

ცვლილება

IES-02 გადახურვის ჭრილი

ფილის ID	გადახურვის ფილის ჭრილი	შენიშვნა
იტკ - 01	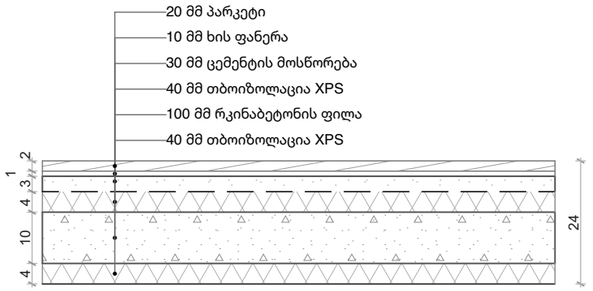	პირველი სართულის იატაკი პარკეტით მიწასთან შეხებაში
იტკ - 02	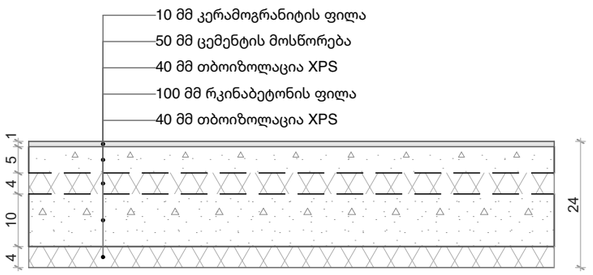	პირველი სართულის იატაკი 10 მმ კერამიკული ფილით მიწასთან შეხებაში
იტკ - 03	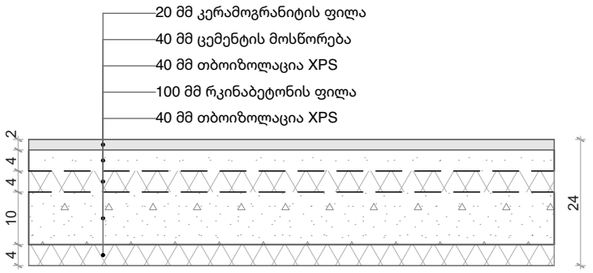	პირველი სართულის იატაკი 20 მმ კერამიკული ფილით მიწასთან შეხებაში
იტკ - 04	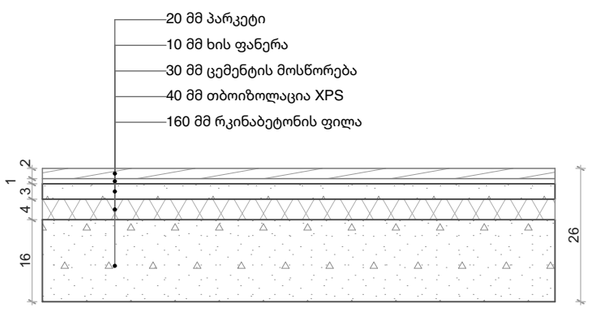	მეორე სართულის იატაკი პარკეტით

IES-02 გადახურვის ჭრილი

ფილის ID	გადახურვის ფილის ჭრილი	შენიშვნა
იტკ - 05	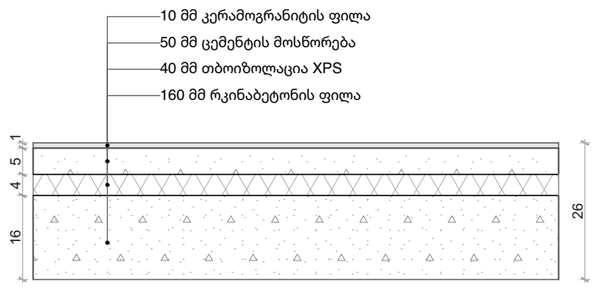	მეორე სართულის იატაკი 10 მმ კერამიკული ფილით
იტკ - 06	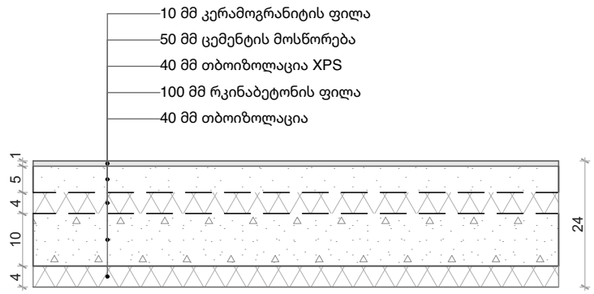	მეორე სართულის იატაკი 10 მმ კერამიკული ფილებით მიწასთან შეხებაში
იტკ - 07	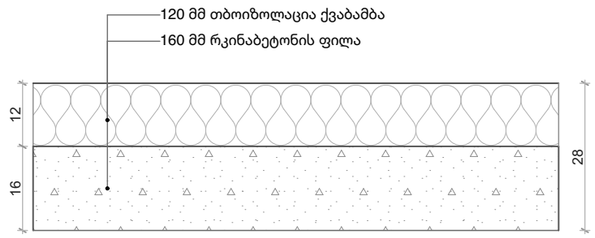	გადახურვის ფილა დათბუნებული

გრაფიკული აღნიშვნები:

ცვლილების ისტორია:

RevID	ChID	Change Name	Date

დამკვეთი:

შპს "უბანი 2022"

ID: 404659044
ლადო ასათიანის #14, თბილისი, საქართველო
tshengeliya@gmail.com +995 595 770 508

შემსრულებელი

შპს "ურბანიკა"

ID: 404493071
მოსე გოგიბერიძის #9, თბილისი, საქართველო
zchochia@gmail.com +995 577 502 788

პროექტის დასახელება:

ინდივიდუალური საცხოვრებელი სახლი

სკ: 81.01.01.257.007, დიდების ქუჩა #2
სოფელი კიკეთი, თბილისი, საქართველო

ფურცლის დასახელება:

გადახურვის ფილების ჭრილი

არქიტექტორი
დირექტორი

Drawing Issue Date
16.07.25

File Name **House 4 Bedrooms 5E V43_22 L10.pln**

მასშტაბი:

ფორმატი
A3

ფურცლის ID
A.7.2

ცვლილება