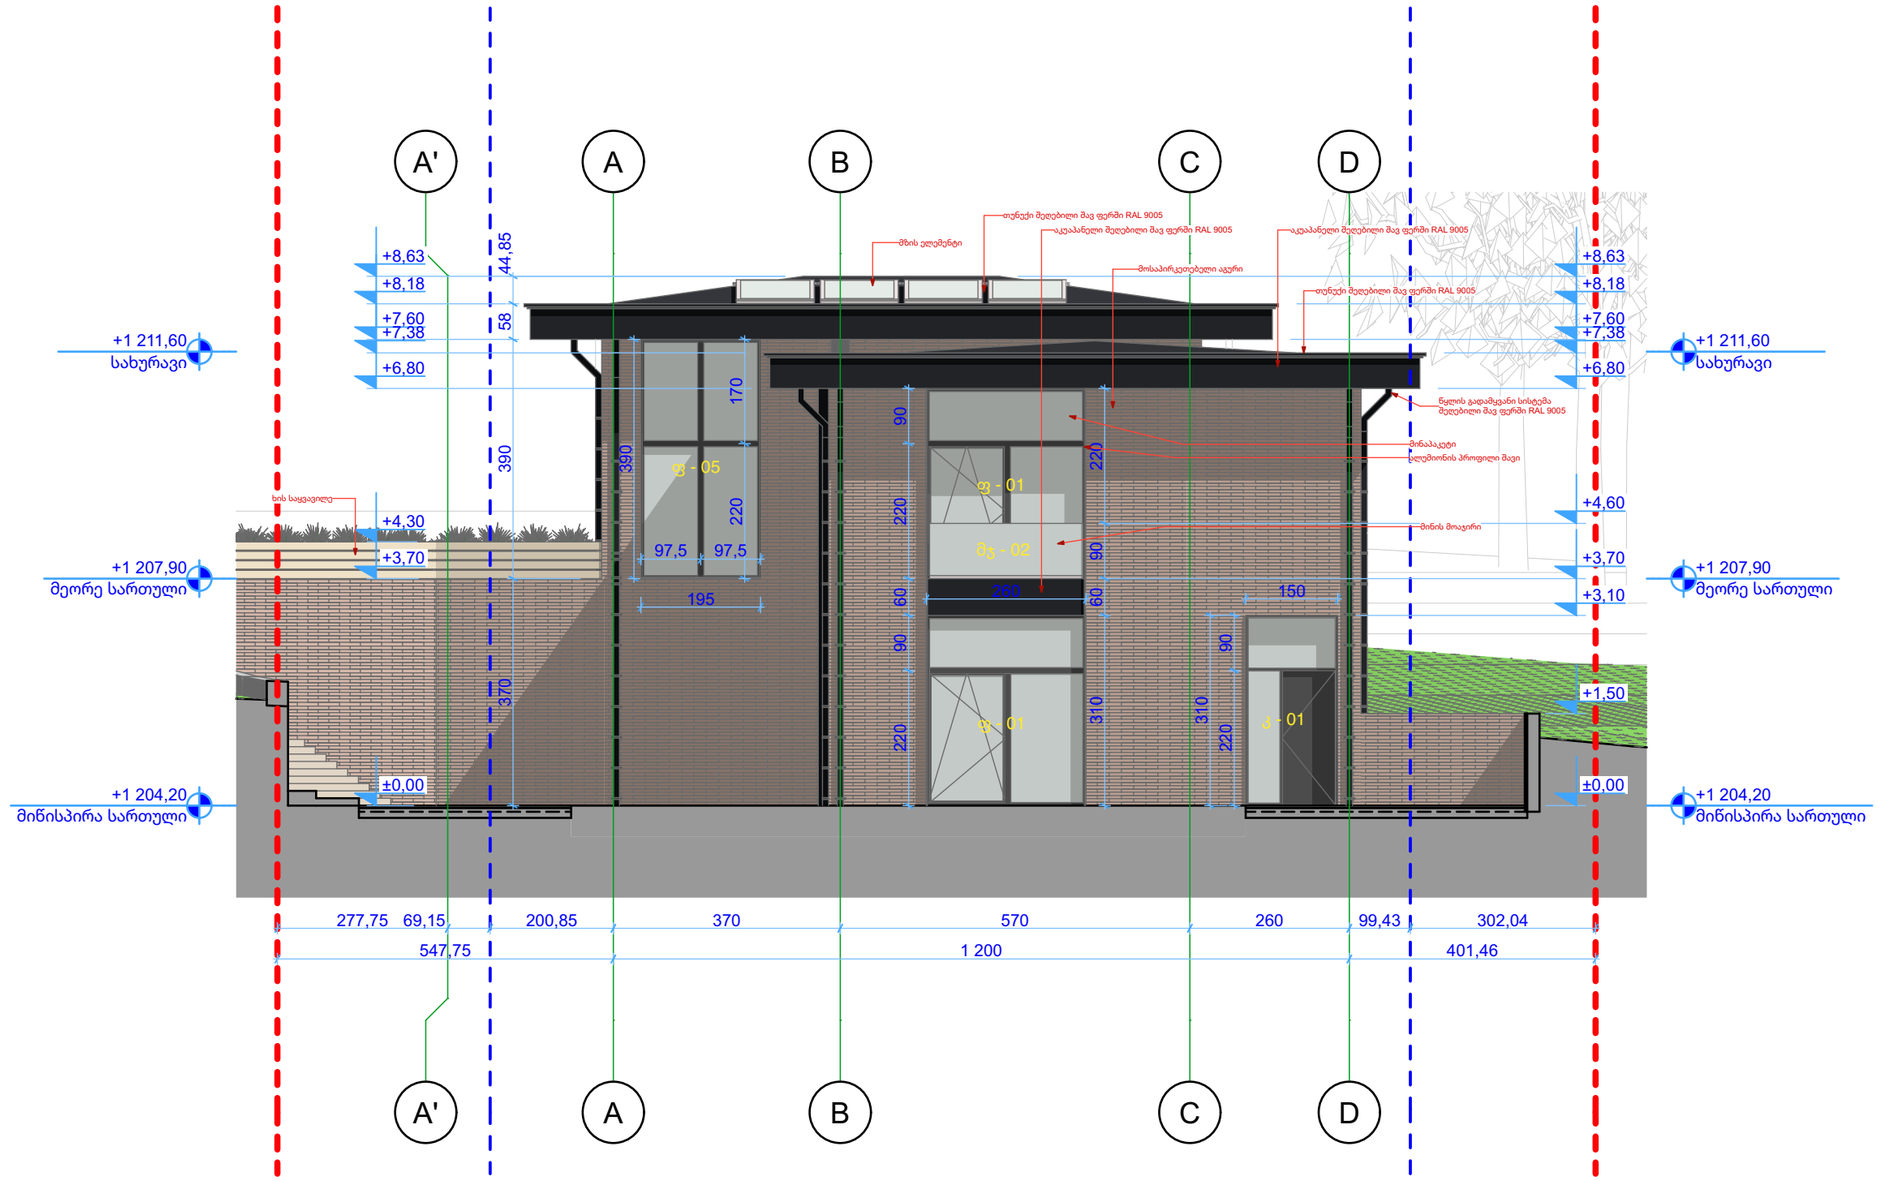

E-01 ფასადი აღმოსავლეთის მხრიდან A'-D ღერძებში 1:100

გრაფიკული აღნიშვნები:	ცვლილების ისტორია:	დამკვეთი:	პროექტის დასახელება:
	RevID | ChID | Change Name | Date	**შპს "უბანი 2022"**	**ინდივიდუალური საცხოვრებელი სახლი**
		ID: 404659044	**სკ: 81.01.01.257.007, დიდების ქუჩა #2**
		ლადო ასათიანის #14, თბილისი, საქართველო	სოფელი კიკეთი, თბილისი, საქართველო
		tshengeliya@gmail.com +995 595 770 508	
		შემსრულებელი	ფურცლის დასახელება:
		შპს "ურბანიკა"	**ფასადი აღმოსავლეთის მხრიდან A'-D ღერძებში**
		მოსე გოგიბერიძის #9, #Contact Postcode, თბილისი, საქართველო	
		zchochia@gmail.com +995 577 502 788	

არქიტექტორი	Drawing
Zurab Chochia	Issue
დირექტორი	Date
Irakli Murgulia	**16.07.25**
File Name **House 4 Bedrooms 5E V43_22 L10.pln**	
მასშტაბი:	ფორმატი
1:100	**A3**
ფურცლის ID	ცვლილება
A.401	

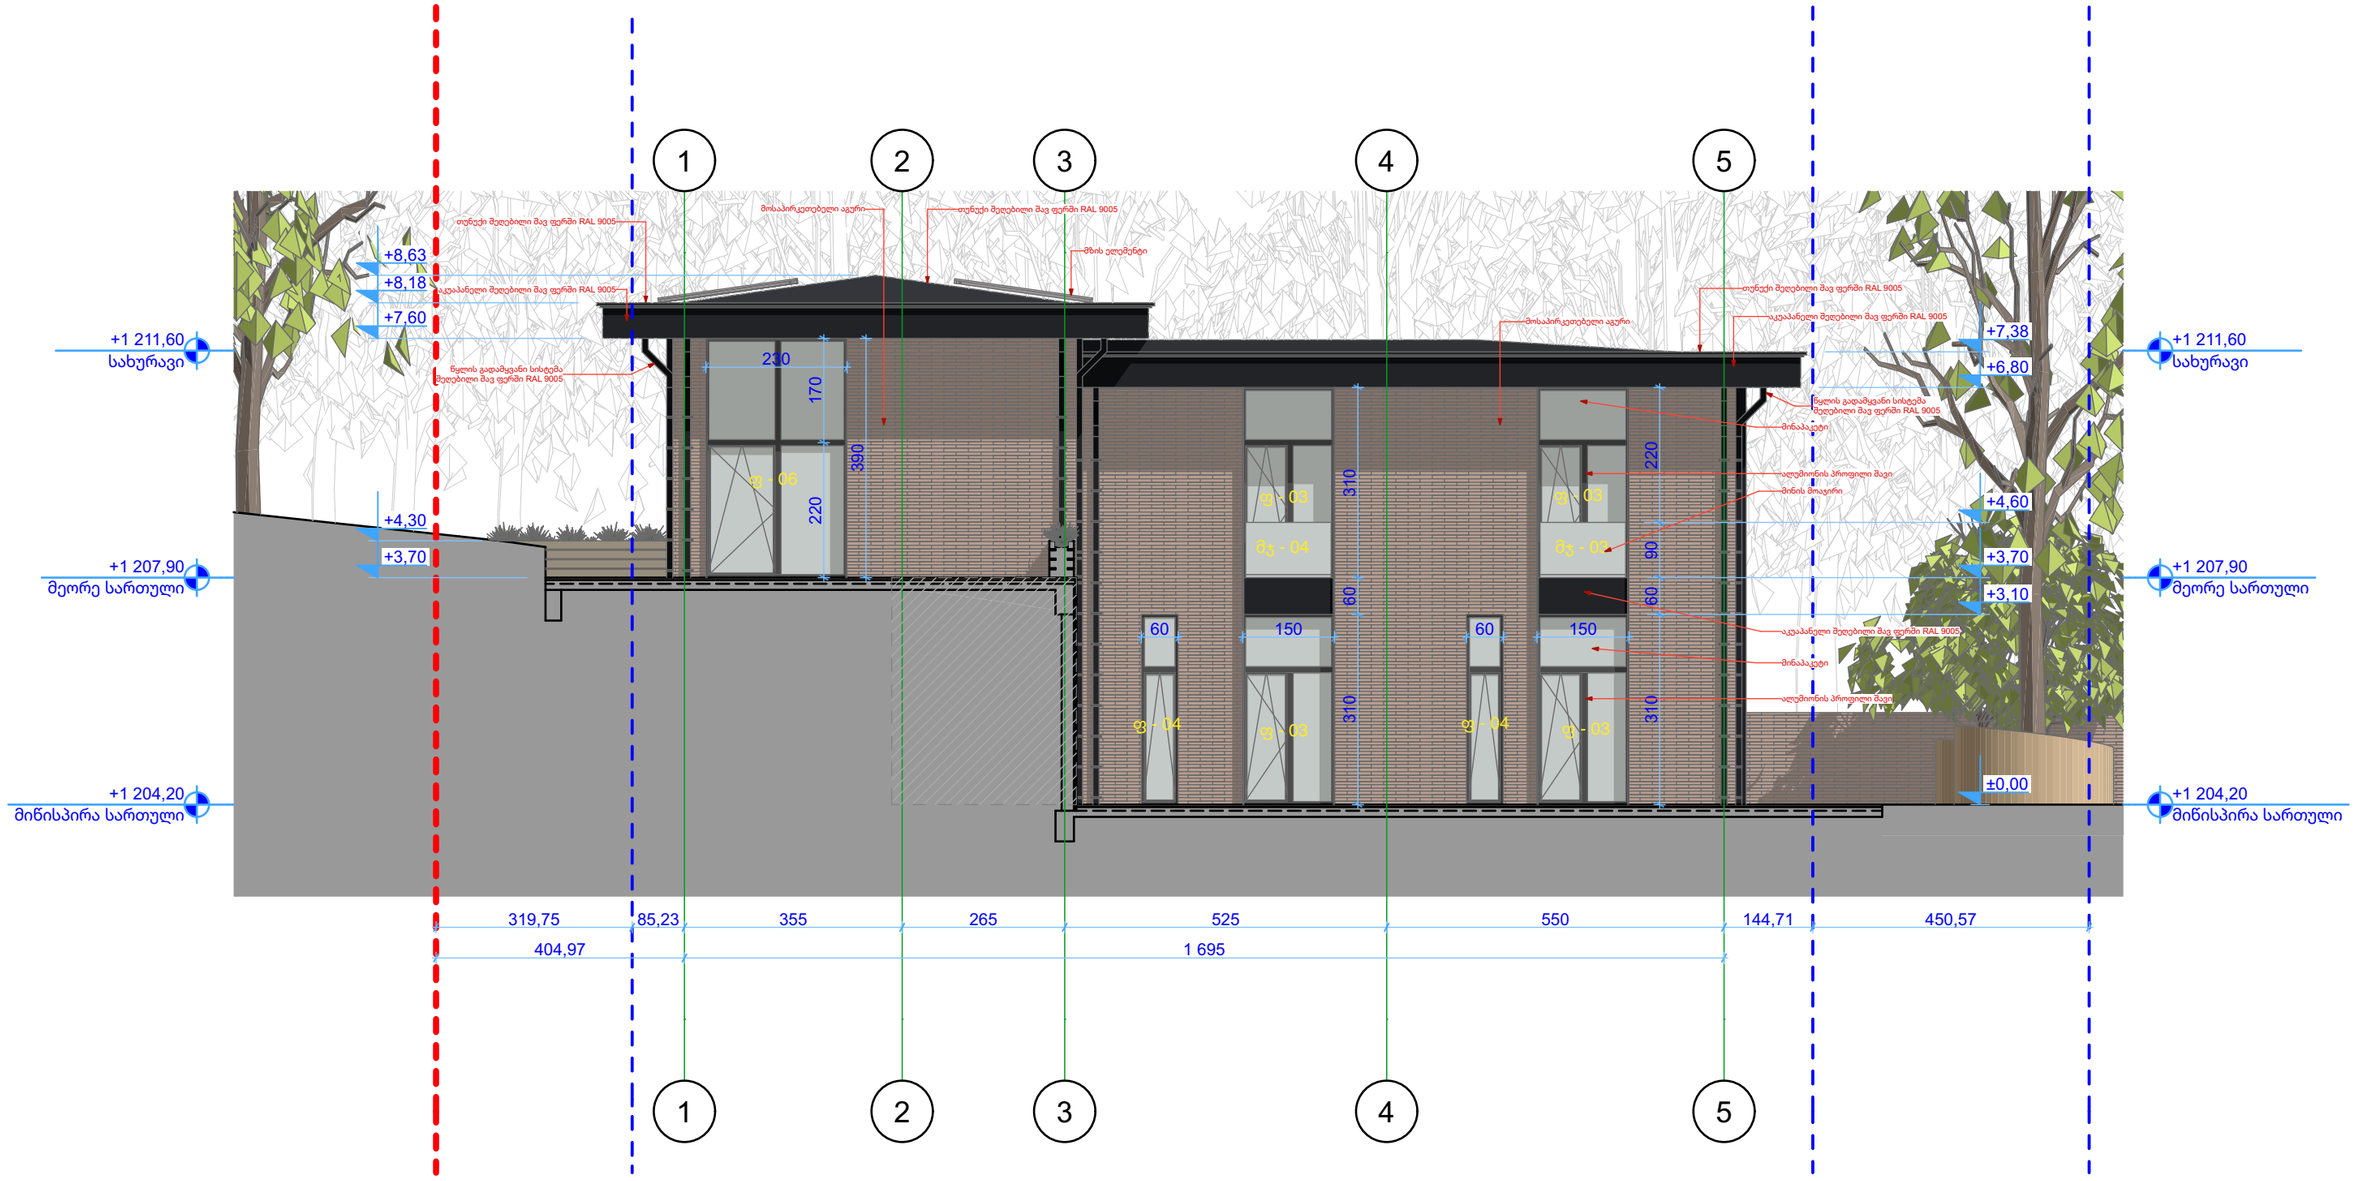

E-02 ფასადი სამხრეთის მხრიდან 1-5 ღერძებში 1:100

გრაფიკული აღნიშვნები:

ცვლილების ისტორია:

RevID	ChID	Change Name	Date

დამკვეთი:
შპს "უბანი 2022"
ID: 404659044
ლადო ასათიანის #14, თბილისი, საქართველო
tshengeliya@gmail.com +995 595 770 508

შემსრულებელი
შპს "ურბანიკა"
მოსე გოგიბერიძის #9, #Contact Postcode, თბილისი, საქართველო
zchochia@gmail.com +995 577 502 788

პროექტის დასახელება:
ინდივიდუალური საცხოვრებელი სახლი
სკ: 81.01.01.257.007, დიდების ქუჩა #2
სოფელი კიკეთი, თბილისი, საქართველო

ფურცლის დასახელება:
ფასადი სამხრეთის მხრიდან 1-5 ღერძებში

არქიტექტორი
Zurab Chochia
დირექტორი
Irakli Murgulia

Drawing Issue
Date **16.07.25**

File Name **House 4 Bedrooms 5E V43_22 L10.pln**

მასშტაბი: **1:100**
ფორმატი **A3**

ფურცლის ID **A.402**
ცვლილება

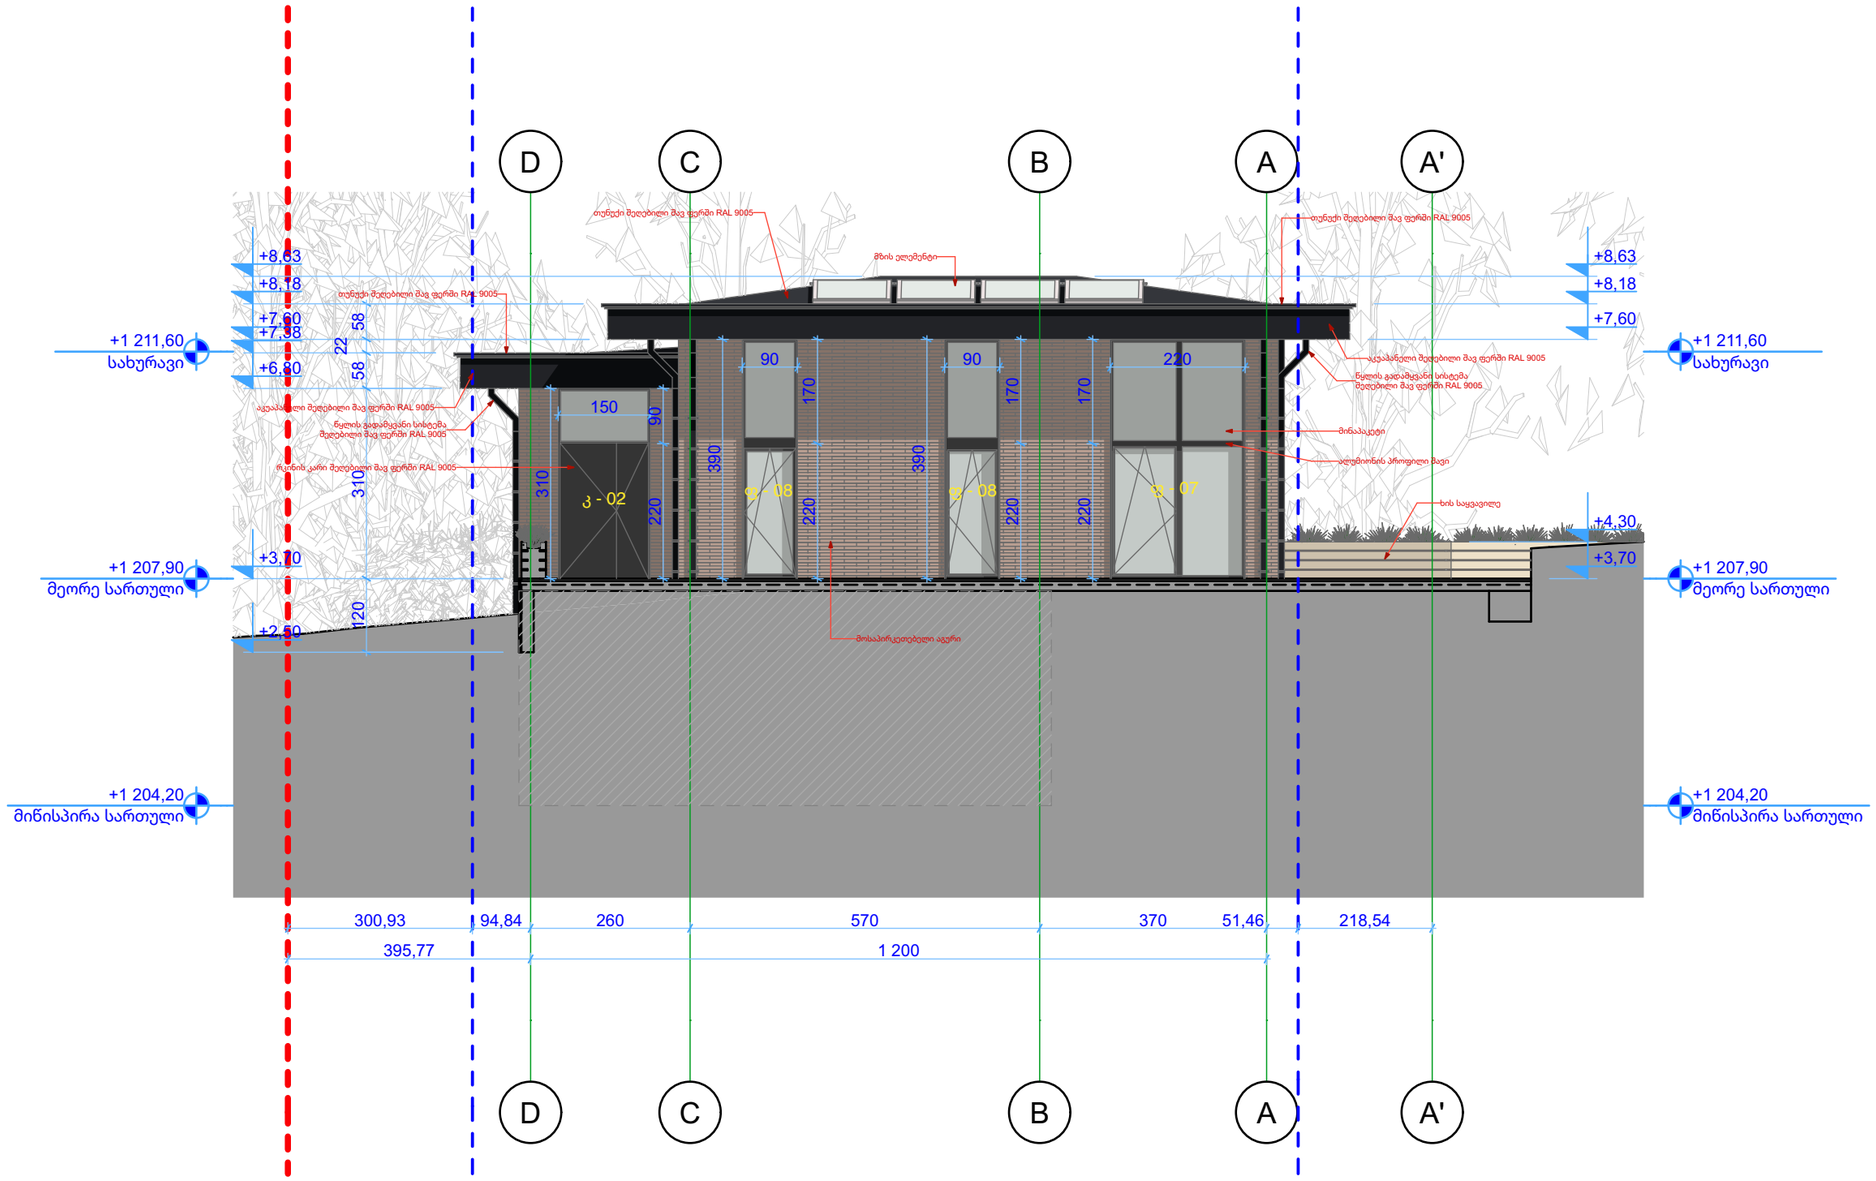

E-03 ფასადი დასავლეთის მხრიდან D-A' ღერძებში 1:100

გრაფიკული აღნიშვნები:	ცვლილების ისტორია:	დამკვეთი:	პროექტის დასახელება:
	RevID / ChID / Change Name / Date	**შპს "უბანი 2022"**	**ინდივიდუალური საცხოვრებელი სახლი**
		ID: 404659044	**სკ: 81.01.01.257.007, დიდების ქუჩა #2**
		ლადო ასათიანის #14, თბილისი, საქართველო	სოფელი კიკეთი, თბილისი, საქართველო
		tshengeliya@gmail.com +995 595 770 508	
		შემსრულებელი	ფურცლის დასახელება:
		შპს "ურბანიკა"	**ფასადი დასავლეთის მხრიდან D-A' ღერძებში**
		მოსე გოგიბერიძის #9, #Contact Postcode, თბილისი, საქართველო	
		zchochia@gmail.com +995 577 502 788	

არქიტექტორი	Drawing Issue
Zurab Chochia	
დირექტორი	Date
Irakli Murgulia	**16.07.25**
File Name **House 4 Bedrooms 5E V43_22 L10.pln**	
მასშტაბი: **1:100**	ფორმატი **A3**
ფურცლის ID **A.403**	ცვლილება

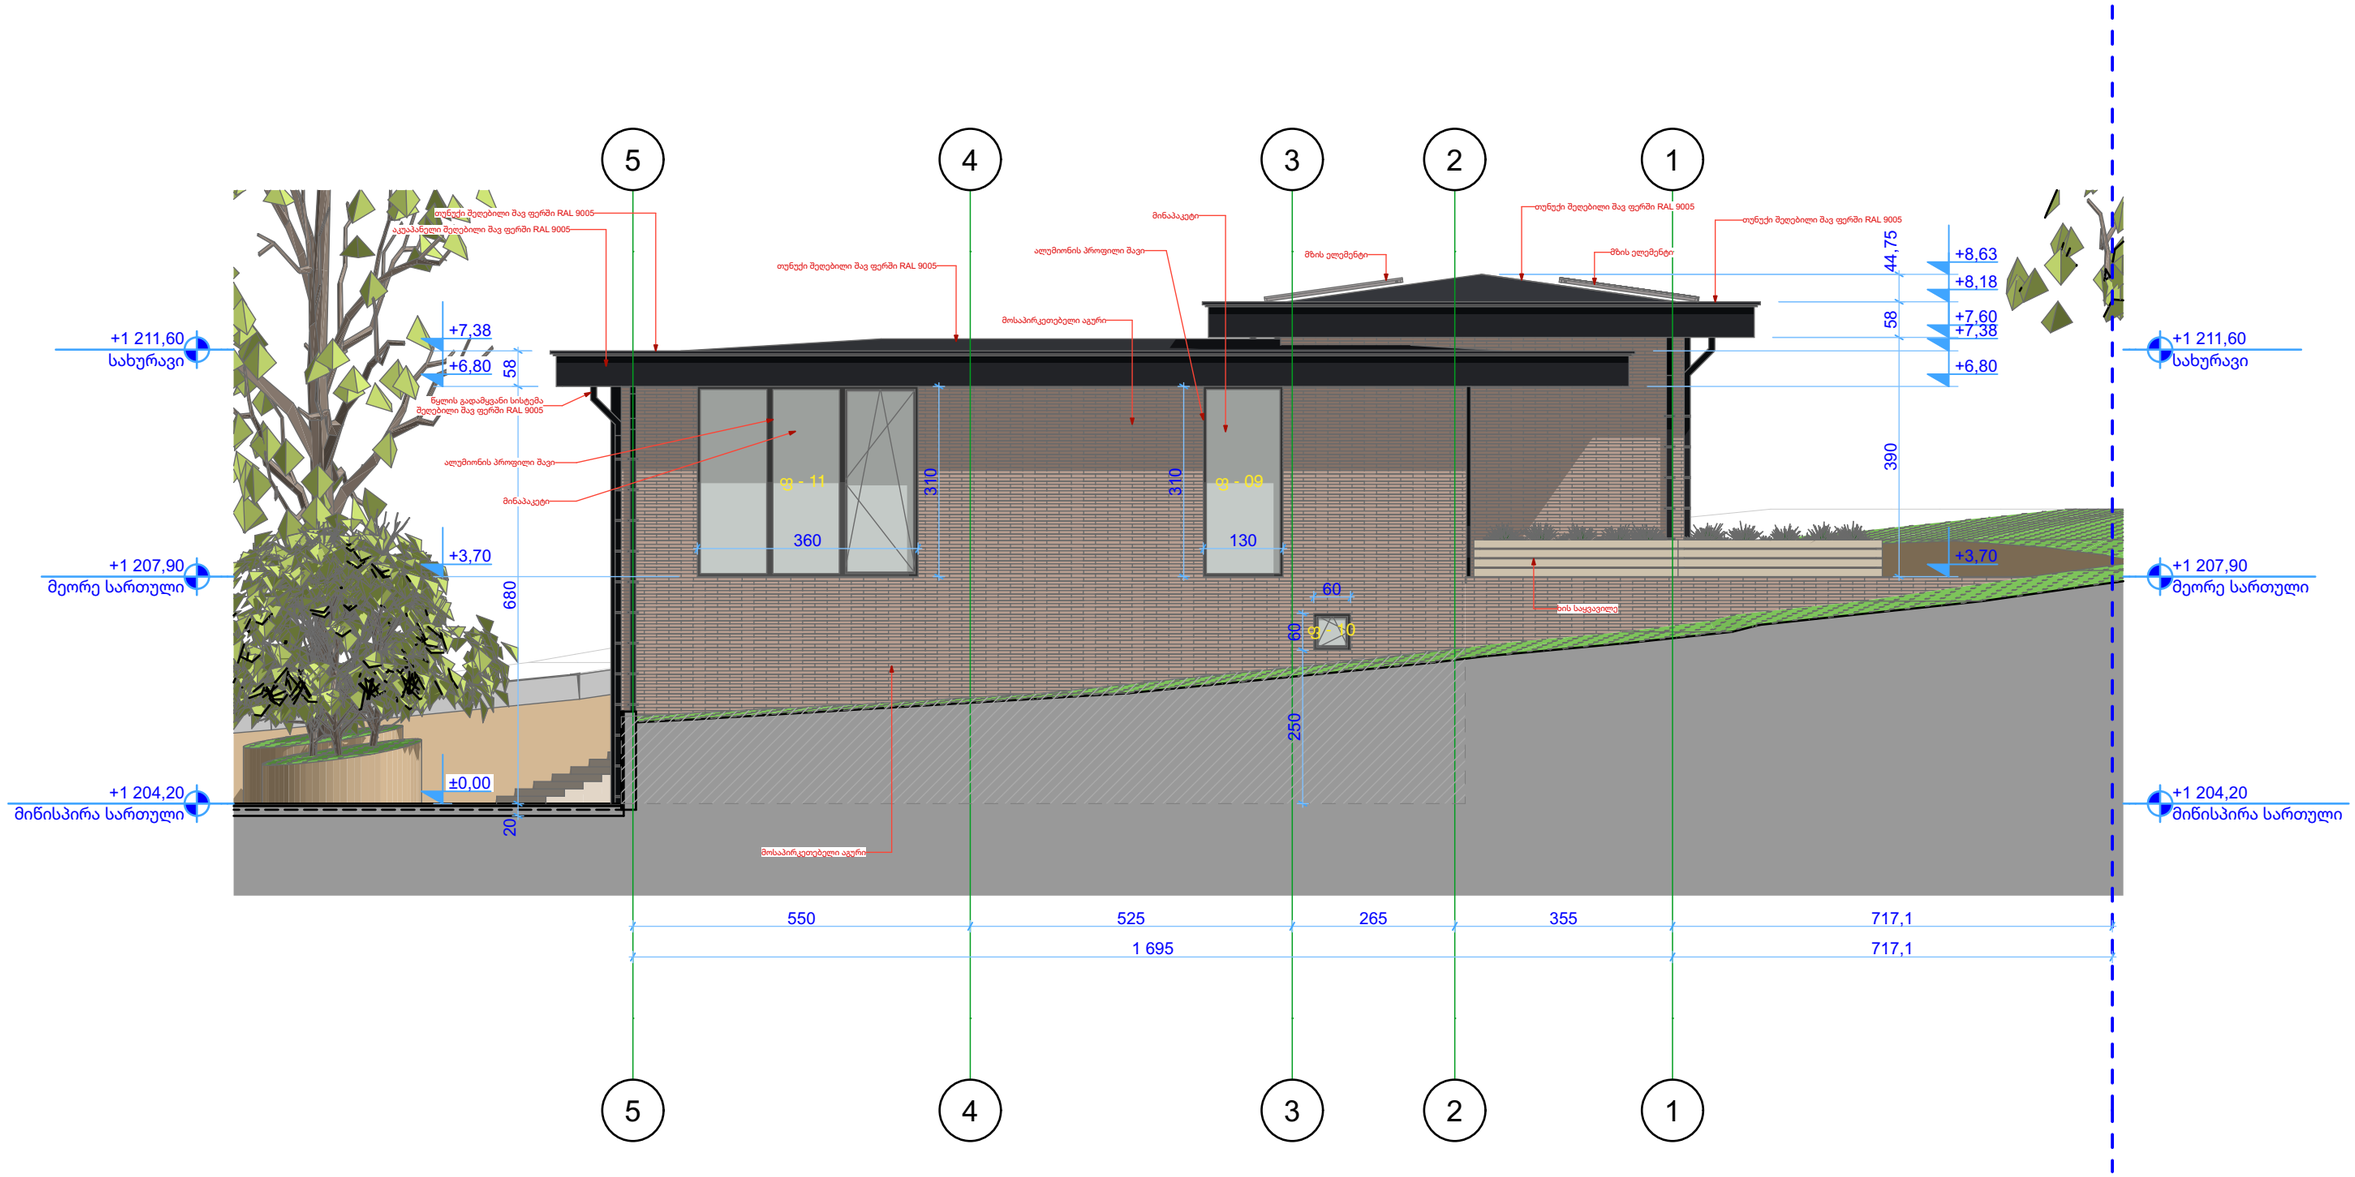

E-04 ფასადი ჩრდილოეთის მხრიდან 5-1 ღერძებში 1:100

გრაფიკული აღნიშვნები:

ცვლილების ისტორია:

RevID	ChID	Change Name	Date

დამკვეთი:
შპს "უბანი 2022"
ID: 404659044
ლადო ასათიანის #14, თბილისი, საქართველო
tshengeliya@gmail.com +995 595 770 508

შემსრულებელი
შპს "ურბანიკა"
მოსე გოგიბერიძის #9, #Contact Postcode, თბილისი, საქართველო
zchochia@gmail.com +995 577 502 788

პროექტის დასახელება:
ინდივიდუალური საცხოვრებელი სახლი
სკ: 81.01.01.257.007, დიდების ქუჩა #2
სოფელი კიკეთი, თბილისი, საქართველო

ფურცლის დასახელება:
ფასადი ჩრდილოეთის მხრიდან 5-1 ღერძებში

არქიტექტორი
Zurab Chochia
დირექტორი
Irakli Murgulia

Drawing Issue
Date **16.07.25**

File Name **House 4 Bedrooms 5E V43_22 L10.pln**

მასშტაბი: **1:100**
ფორმატი **A3**

ფურცლის ID **A.404**
ცვლილება

96.83 : 44.86 = 2,16

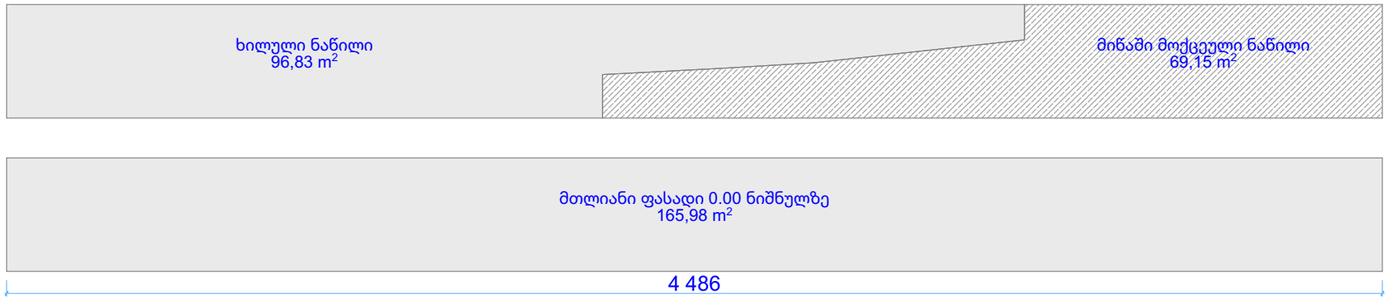

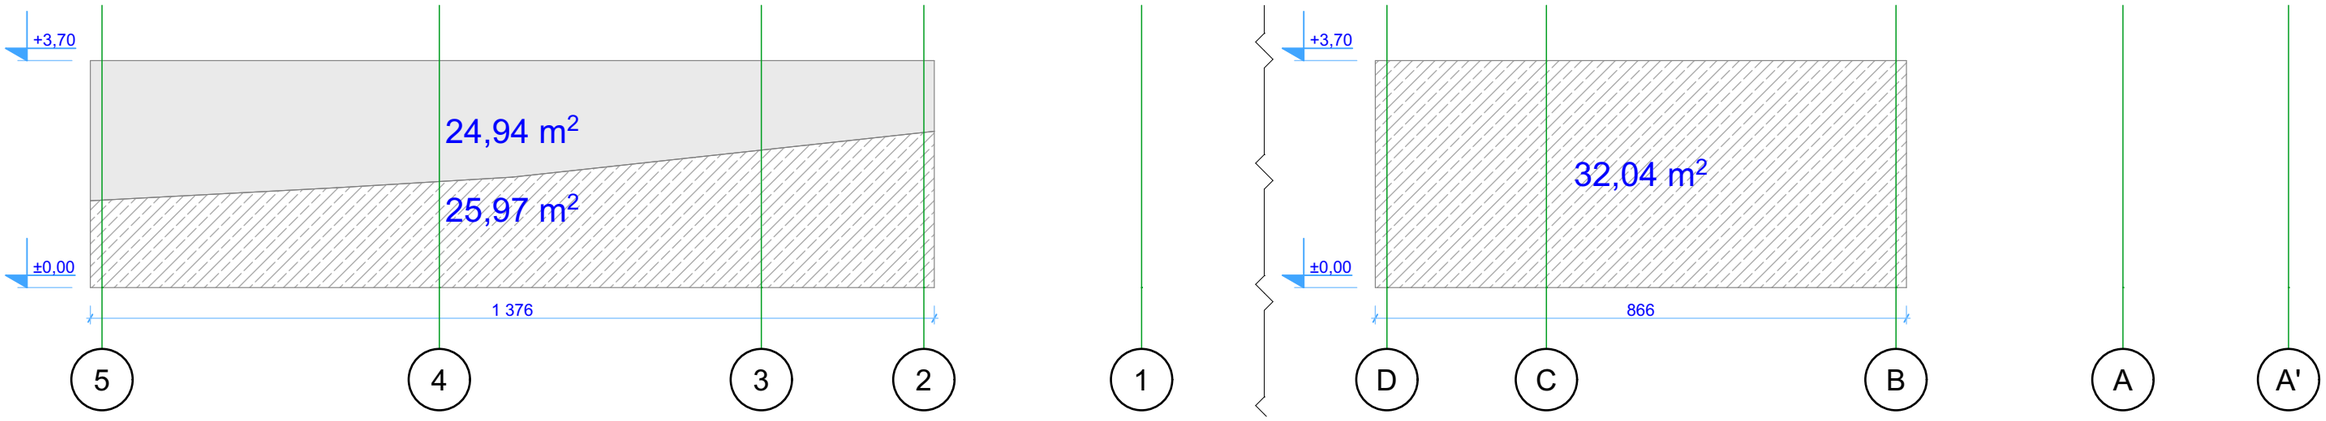

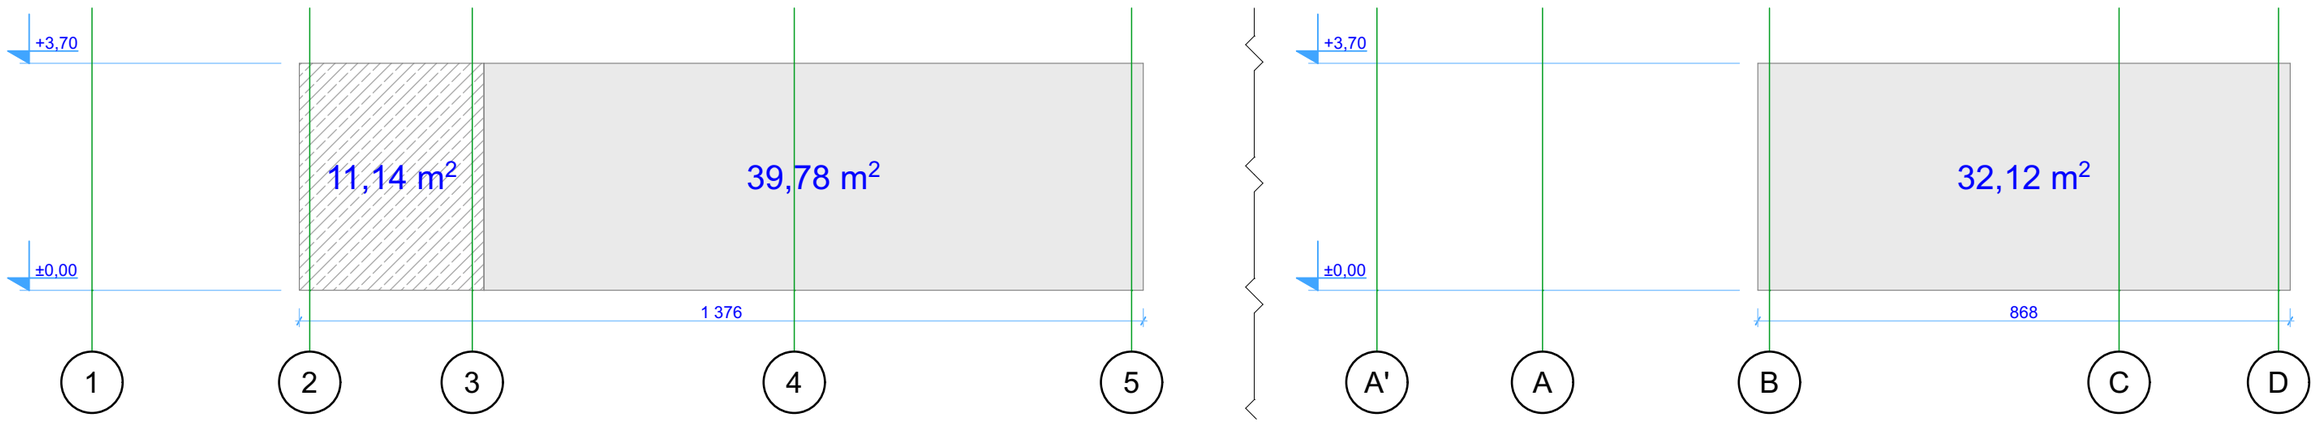

გრაფიკული აღნიშვნები:

ცვლილების ისტორია:

RevID	ChID	Change Name	Date

დამკვეთი:

შპს "უბანი 2022"

ID: 404659044
ლადო ასათიანის #14, თბილისი, საქართველო
tshengeliya@gmail.com +995 595 770 508

შემსრულებელი

შპს "ურბანიკა"

მოსე გოგიბერიძის #9, #Contact Postcode, თბილისი, საქართველო
zchochia@gmail.com +995 577 502 788

პროექტის დასახელება:

ინდივიდუალური საცხოვრებელი სახლი

სკ: 81.01.01.257.007, დიდების ქუჩა #2
სოფელი კიკეთი, თბილისი, საქართველო

ფურცლის დასახელება:

ფასადების განშლები

არქიტექტორი
დირექტორი

Drawing Issue Date
16.07.25

File Name **House 4 Bedrooms 5E V43_22 L10.pln**

მასშტაბი:

ფორმატი
A3

ფურცლის ID
A.405

ცვლილება

გარე კარების სპეციფიკაცია

ელემენტის ID	კ - 01	კ - 02	
რაოდენობა	1	1	
სიგანე x სიმაღლე სმ	150×310	150×310	
გაღების ორიენტაცია	L	L	
2D აღნიშვნა გეგმაზე	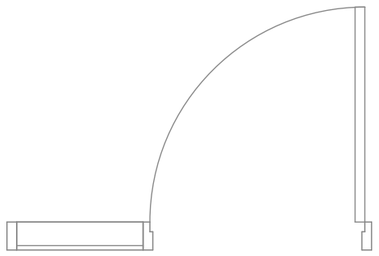	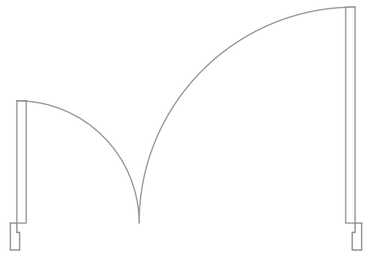	
3D წინხედი	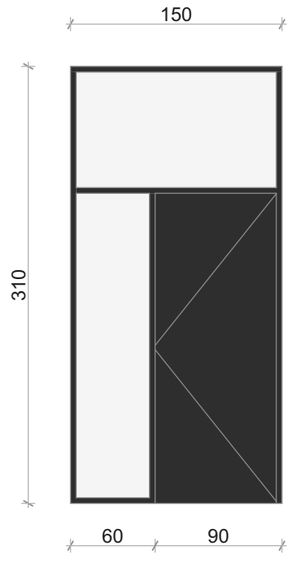	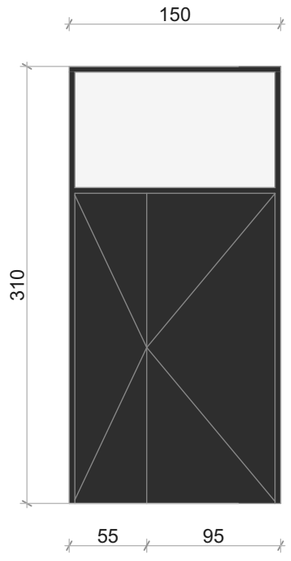	
ერთეულის ფართობი	4,65	4,65	9,30 m²

გრაფიკული აღნიშვნები:

ცვლილების ისტორია:

RevID	ChID	Change Name	Date

დამკვეთი:

შპს "უბანი 2022"

ID: 404659044

ლადო ასათიანის #14, თბილისი, საქართველო

tshengeliya@gmail.com +995 595 770 508

შემსრულებელი

შპს "ურბანიკა"

ID: 404493071

მოსე გოგიბერიძის #9, თბილისი, საქართველო

zchochia@gmail.com +995 577 502 788

პროექტის დასახელება:

ინდივიდუალური საცხოვრებელი სახლი

სკ: 81.01.01.257.007, დიდების ქუჩა #2

სოფელი კიკეთი, თბილისი, საქართველო

ფურცლის დასახელება:

გარე კარების სპეციფიკაცია

არქიტექტორი

დირექტორი

Drawing Issue Date **16.07.25**

File Name **House 4 Bedrooms 5E V43_22 L10.pln**

მასშტაბი:

ფორმატი **A3**

ფურცლის ID **A.7.3**

ცვლილება

ფანჯრების სპეციფიკაცია

ელემენტის ID	ფ - 01	ფ - 03	ფ - 04	ფ - 05	ფ - 06	ფ - 07
რაოდენობა	2	4	2	1	1	1
სიგანე x სიმაღლე სმ	260×310	150×310	60×310	195×390	230×390	220×390
ქვედა ნიშნული	0	0	0	0	0	0
2D აღნიშვნა გეგმაზე	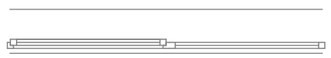				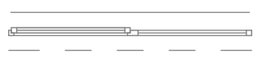	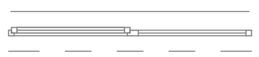
3D წინხედი	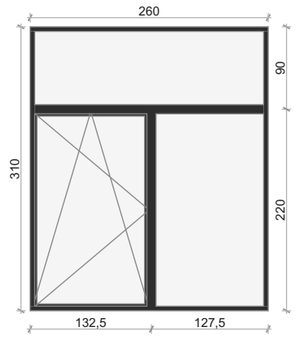	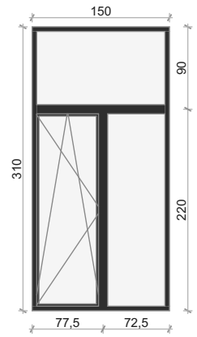	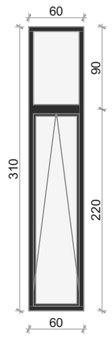	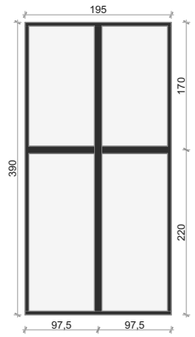	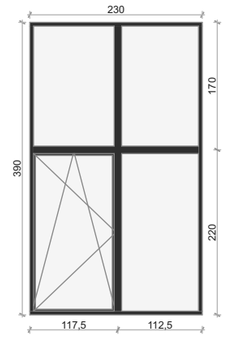	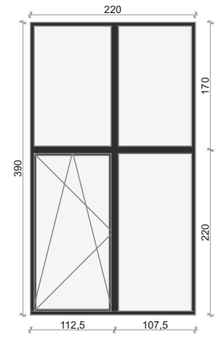
ერთეულის ფართობი	8,06	4,65	1,86	7,61	8,97	8,58

ფანჯრების სპეციფიკაცია

ელემენტის ID	ფ - 08	ფ - 09	ფ - 10	ფ - 11	
რაოდენობა	2	1	1	1	
სიგანე x სიმაღლე სმ	90×390	130×310	60×60	360×310	
ქვედა ნიშნული	0	0	250	0	
2D აღნიშვნა გეგმაზე		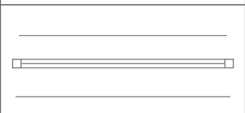		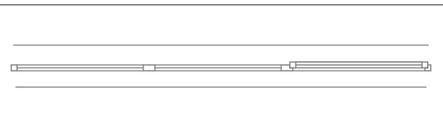	
3D წინხედი	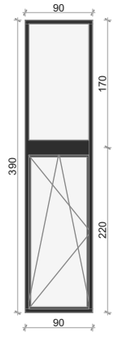	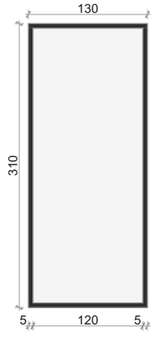	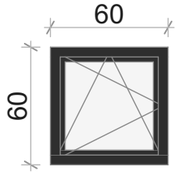	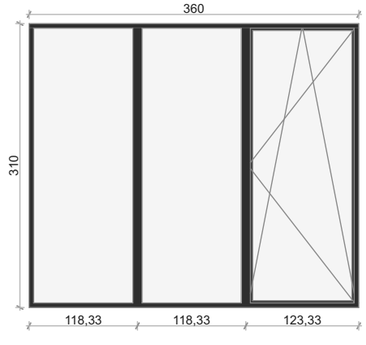	
ერთეულის ფართობი	3,51	4,03	0,36	11,16	86,17 m²

გრაფიკული აღნიშვნები:

ცვლილების ისტორია:

RevID	ChID	Change Name	Date

დამკვეთი:

შპს "უბანი 2022"

ID: 404659044
ლადო ასათიანის #14, თბილისი, საქართველო
tshengeliya@gmail.com +995 595 770 508

შემსრულებელი

შპს "ურბანიკა"

ID: 404493071
მოსე გოგიბერიძის #9, თბილისი, საქართველო
zchochia@gmail.com +995 577 502 788

პროექტის დასახელება:

ინდივიდუალური საცხოვრებელი სახლი
სკ: 81.01.01.257.007, დიდების ქუჩა #2
სოფელი კიკეთი, თბილისი, საქართველო

ფურცლის დასახელება:

გარე ფანჯრების სპეციფიკაცია

არქიტექტორი
დირექტორი

Drawing Issue Date
16.07.25

File Name **House 4 Bedrooms 5E V43_22 L10.pln**

მასშტაბი:

ფორმატი
A3

ფურცლის ID
A.7.4

ცვლილება



აგურის მოპირკეთების ნიმუში

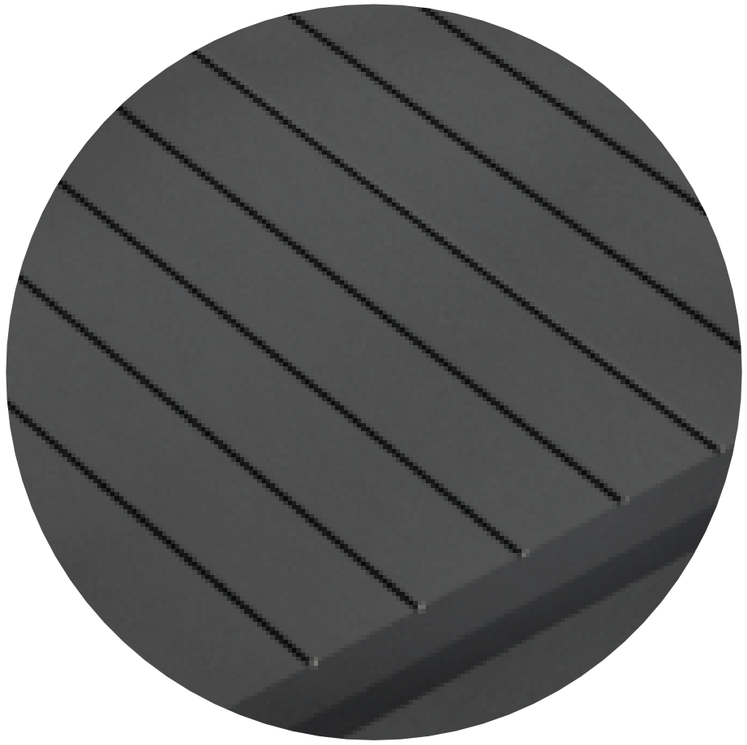

სახურავის ნიმუში



RAL 9005

გრაფიკული აღნიშვნები:

ცვლილების ისტორია:

RevID	ChID	Change Name	Date

დამკვეთი:

შპს "უბანი 2022"

ID: 404659044

ლადო ასათიანის #14, თბილისი, საქართველო

tshengeliya@gmail.com +995 595 770 508

შემსრულებელი

შპს "ურბანიკა"

ID: 404493071

მოსე გოგიბერიძის #9, თბილისი, საქართველო

zchochia@gmail.com +995 577 502 788

პროექტის დასახელება:

ინდივიდუალური საცხოვრებელი სახლი

სკ: 81.01.01.257.007, დიდების ქუჩა #2

სოფელი კიკეთი, თბილისი, საქართველო

ფურცლის დასახელება:

მოსაპირკეთებელი მასალების სპეციფიკაცია

არქიტექტორი

დირექტორი

Drawing Issue Date

16.07.25

File Name **House 4 Bedrooms 5E V43_22 L10.pln**

მასშტაბი:

ფორმატი

A3

ფურცლის ID

A.7.5

ცვლილება



მინის მოაჯირის ნიმუში



მინის მოაჯირის ნიმუში



მინის ნიმუში

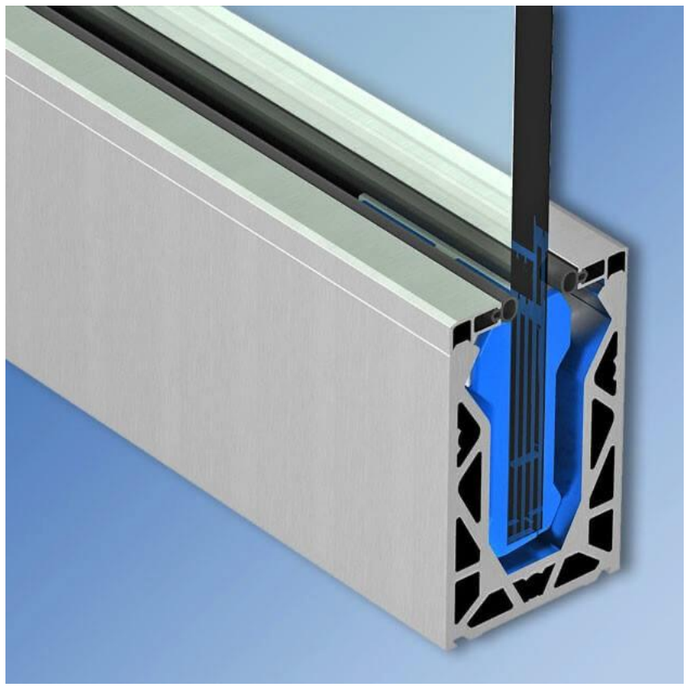

პროფილის ნიმუში

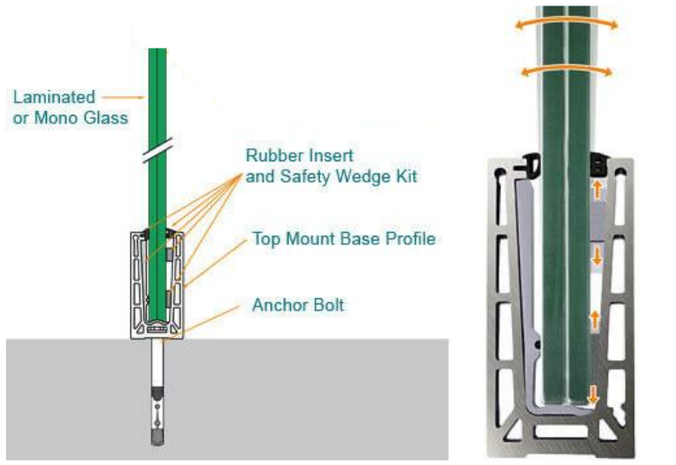

ქვის ფილების ნიმუში

გრაფიკული აღნიშვნები:

ცვლილების ისტორია:

RevID	ChID	Change Name	Date

დამკვეთი:

შპს "უბანი 2022"

ID: 404659044

ლადო ასათიანის #14, თბილისი, საქართველო

tshengeliya@gmail.com +995 595 770 508

შემსრულებელი

შპს "ურბანიკა"

ID: 404493071

მოსე გოგიბერიძის #9, თბილისი, საქართველო

zchochia@gmail.com +995 577 502 788

პროექტის დასახელება:

ინდივიდუალური საცხოვრებელი სახლი

სკ: 81.01.01.257.007, დიდების ქუჩა #2

სოფელი კიკეთი, თბილისი, საქართველო

ფურცლის დასახელება:

მინის მოაჯირების სპეციფიკაცია

არქიტექტორი

დირექტორი

Drawing Issue Date **16.07.25**

File Name **House 4 Bedrooms 5E V43_22 L10.pln**

მასშტაბი:

ფორმატი **A3**

ფურცლის ID **A.7.6**

ცვლილება