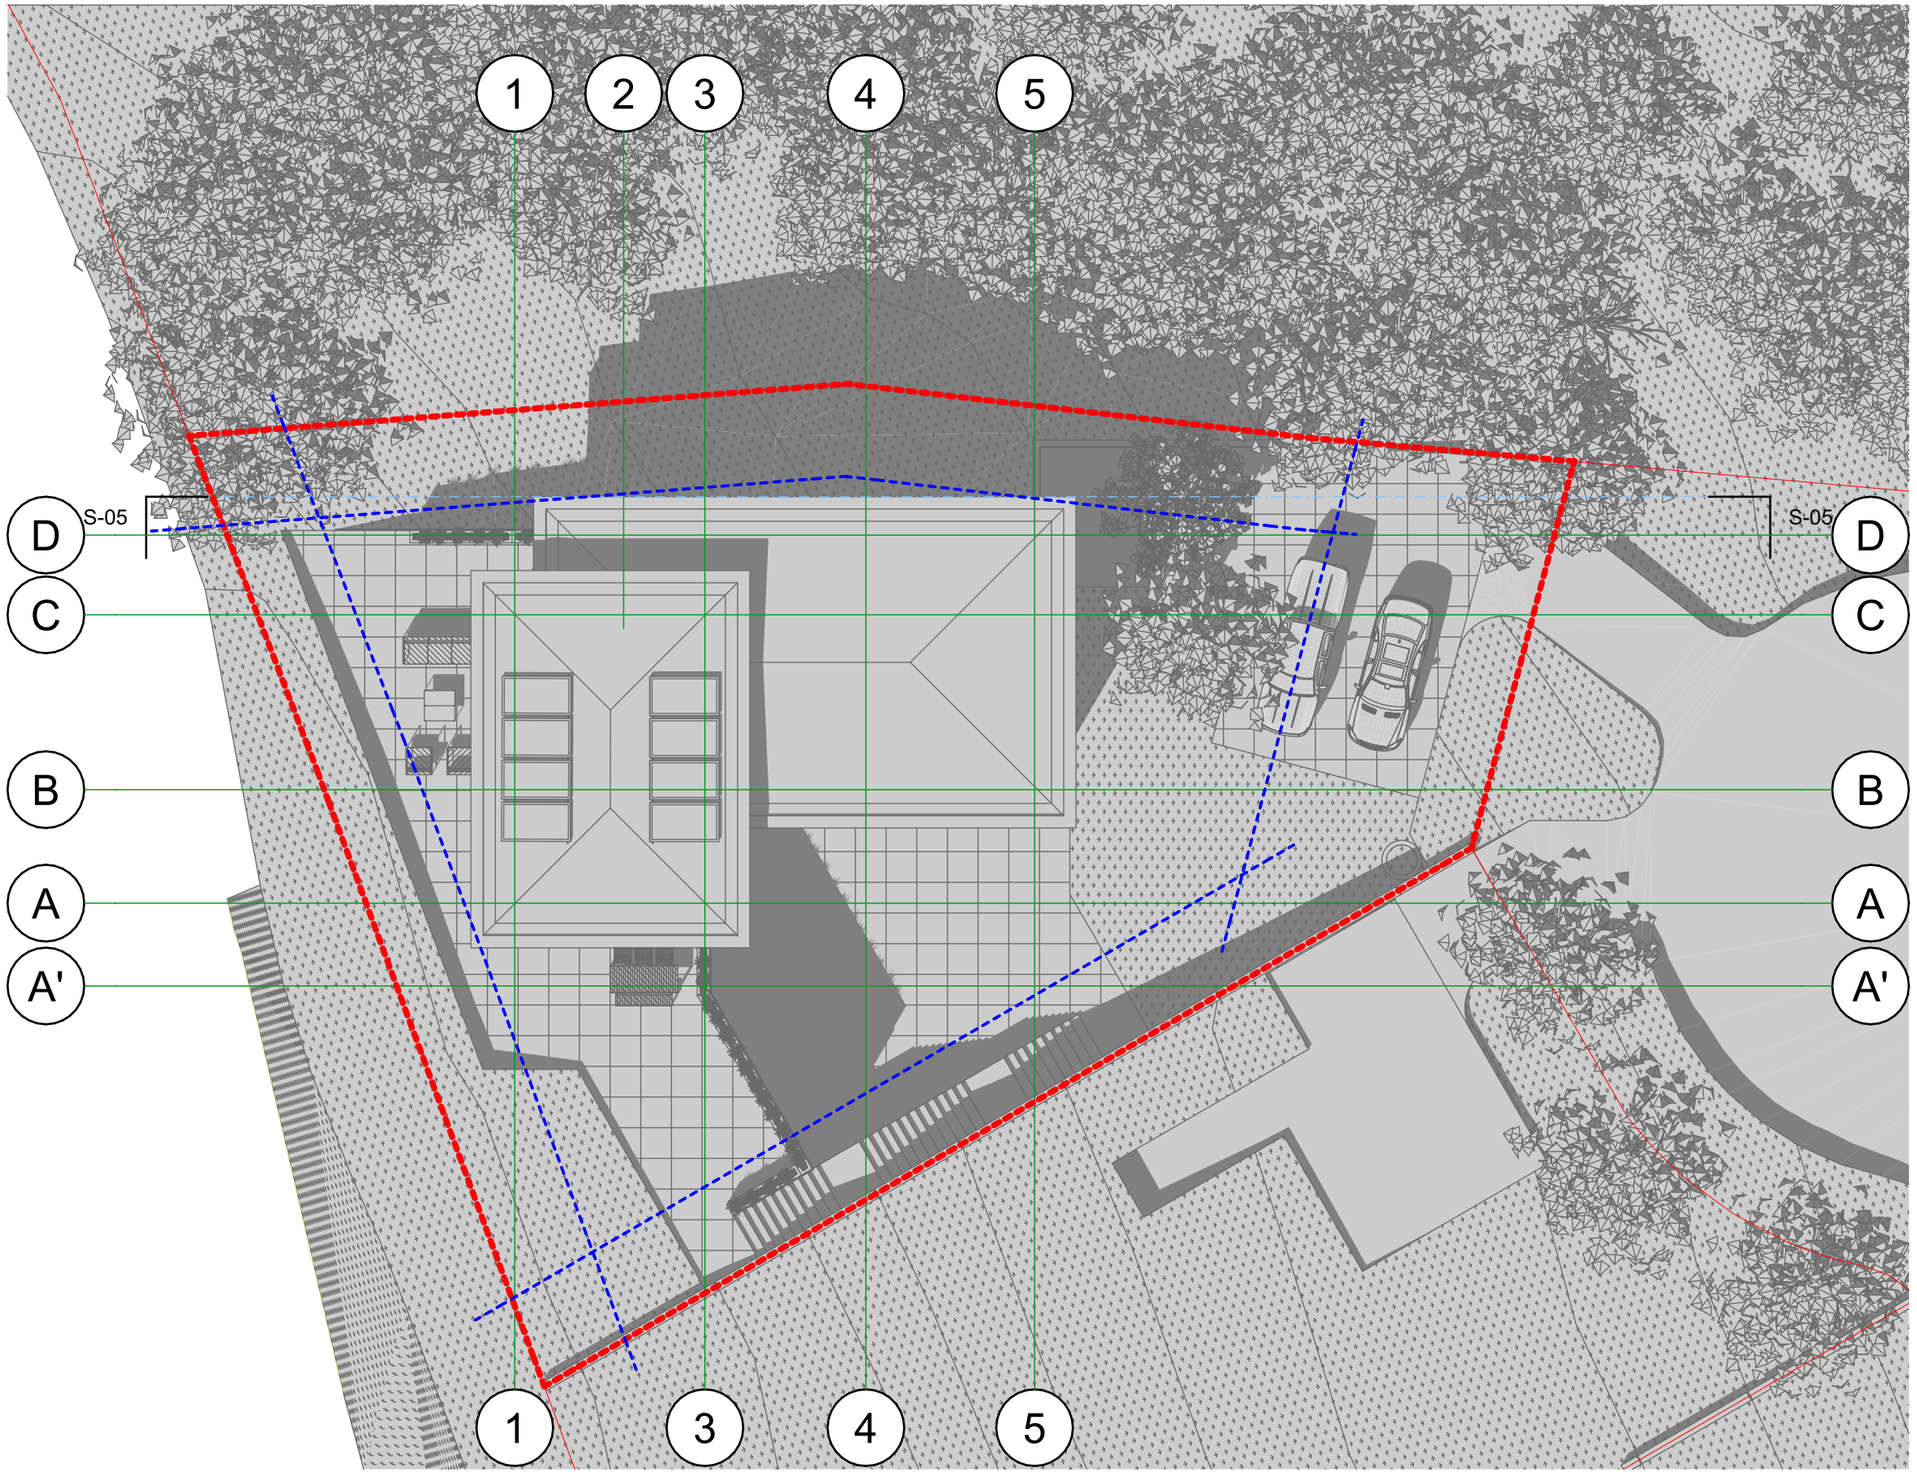

გრაფიკული აღნიშვნები:

ცვლილების ისტორია:

RevID	ChID	Change Name	Date

დამკვეთი:

შპს "უბანი 2022"

ID: 404659044
ლადო ასათიანის #14, თბილისი, საქართველო
tshengeliya@gmail.com +995 595 770 508

შემსრულებელი

შპს "ურბანიკა"

ID: 404493071
მოსე გოგიბერიძის #9, თბილისი, საქართველო
zchochia@gmail.com +995 577 502 788

პროექტის დასახელება:

ინდივიდუალური საცხოვრებელი სახლი

სკ: 81.01.01.257.007, დიდების ქუჩა #2
სოფელი კიკეთი, თბილისი, საქართველო

ფურცლის დასახელება:

სიმაღლის სქემის გენ.გეგმა

არქიტექტორი

დირექტორი

Drawing Issue Date **16.07.25**

File Name **House 4 Bedrooms 5E V43_22 L10.pln**

მასშტაბი:

ფორმატი **A3**

ფურცლის ID **A.6.1**

ცვლილება

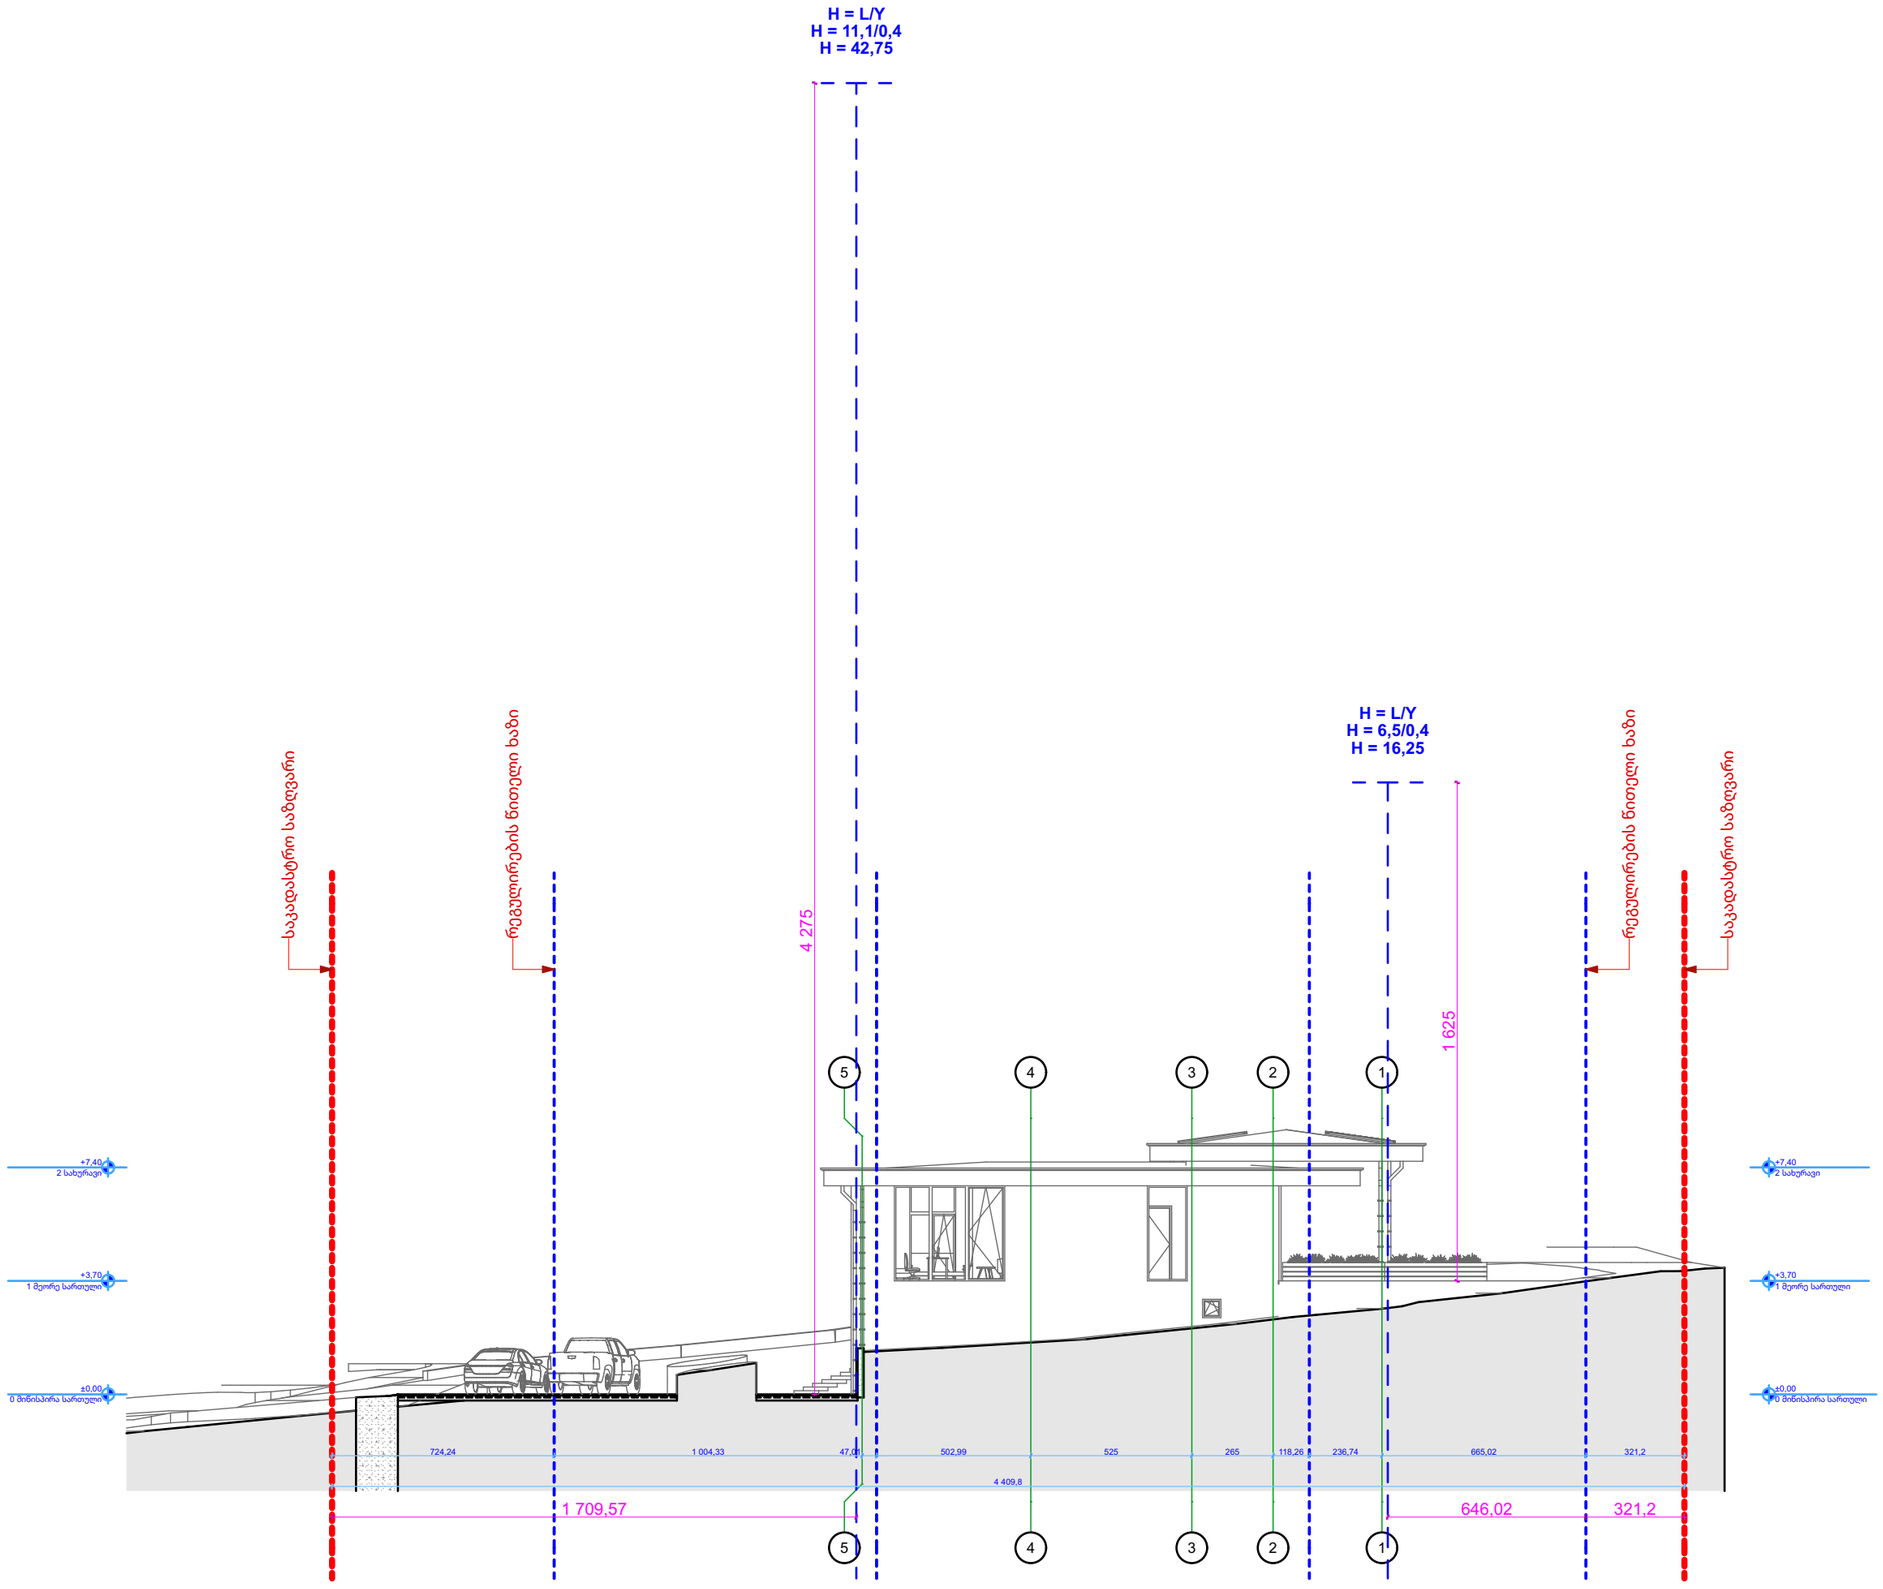

გრაფიკული აღნიშვნები:

ცვლილების ისტორია:

RevID	ChID	Change Name	Date

დამკვეთი:

შპს "უბანი 2022"

ID: 404659044

ლადო ასათიანის #14, თბილისი, საქართველო

tshengeliya@gmail.com +995 595 770 508

შემსრულებელი

შპს "ურბანიკა"

ID: 404493071

მოსე გოგიბერიძის #9, თბილისი, საქართველო

zchochia@gmail.com +995 577 502 788

პროექტის დასახელება:

ინდივიდუალური საცხოვრებელი სახლი

სკ: 81.01.01.257.007, დიდების ქუჩა #2

სოფელი კიკეთი, თბილისი, საქართველო

ფურცლის დასახელება:

სიმაღლის სქემის ჭრილი S-05

არქიტექტორი

დირექტორი

Drawing Issue Date **16.07.25**

File Name **House 4 Bedrooms 5E V43_22 L10.pln**

მასშტაბი:

ფორმატი **A3**

ფურცლის ID **A.6.2**

ცვლილება