მისამართი: ქალაქი თბილისი, ქუჩა ახვლედიანი, №8
საკადასტრო კოდი: 01.19.16.01.328
დამკვეთი: შპს „აისი“

საექსპერტო დასკვნა : 15 ივლისი , 2025 წ.

ხემცენარეების აღრიცხვის უწყისი


№	სახეობა	გარშემოწ-ერილობა მიწიდან 10 სმ-ზე	დიამეტრი მიწიდან 10 სმ-ზე	შენიშვნა
1	მაყვალი (Rubus caesius) ხილ-კენკროვანი	5	1,5	საღი
2	მაყვალი (Rubus caesius) ხილ-კენკროვანი	1-4	0,2-1,0	საღი, მრავალღეროიანი
3	მაყვალი (Rubus caesius) ხილ-კენკროვანი	1-4	0,3-1,0	საღი, მრავალღეროიანი
4	თუთა (Marus alba)	110	35	საღი, მისვლა შეუძლებელი იყო და ამიტომ დიამეტრი მიახლოებითია, თვალზომით, ადგილზე რჩება
5	ტყემალი Prunus insititia L.) ხილ-კენკროვანი	4	1,0	საღი
6	მაყვალი (Rubus caesius) ხილ-კენკროვანი	1-4	0,2-1,0	საღი, 14 ბუჩქი, მრავალღეროიანი
7	თუთა (Marus alba)	22	7	საღი, შესაძლებელია გადარგვა და გახარება
8	თუთა (Marus alba)	16	5	საღი, შესაძლებელია გადარგვა და გახარება
9	ჭერამი Prunus Armeniaca ხილ-კენკროვანი	151	48	საღი, მისვლა შეუძლებელი იყო და ამიტომ დიამეტრი მიახლოებითია, თვალზომით, ადგილზე რჩება
10	მაყვალი (Rubus caesius) ხილ-კენკროვანი	0,6-1,5	0,2-0,5	საღი, 80 ერთეულად თვითმოთესვით ამოსული

აღნიშნულ საკადასტრო კოდზე ავღრიცხეთ 10 ნარგავი. ყველა მათგანი ფოთლოვანია, მათგან კი 7 ხილკენკროვანია, დანარჩენი 3 არახილ-კენკროვანია. ხილკენკროვანი ნარგავებიდან ტერიტორიაზეა ერთეულად თვითმოთესვით ამოსული მაყვლის ამონაზარდები, სულ 80-მდე ცალი.

ნომრები: №1, №2 №3, №5, №6, №9 და №9 10 არის **7 ცალი ხილკენკროვნები,** რომლებიც მომქმედი კანონმდებლობით მოჭრის ნებართვას არ საჭიროებს;

რაც შეეხება № 7 და №8 ხეებს ისინი არ ხვდებიან სამმეტრიან ზოლში.

შემსრულებელი, მწვანე ნარგავების ხარისხობრივ შეფასებაზე დასკვნის გამცემი უფლებამოსილი პირი: ა.სუპატაშვილი - მეტყევე, ბიოლოგიის მეცნიერების დოქტორი

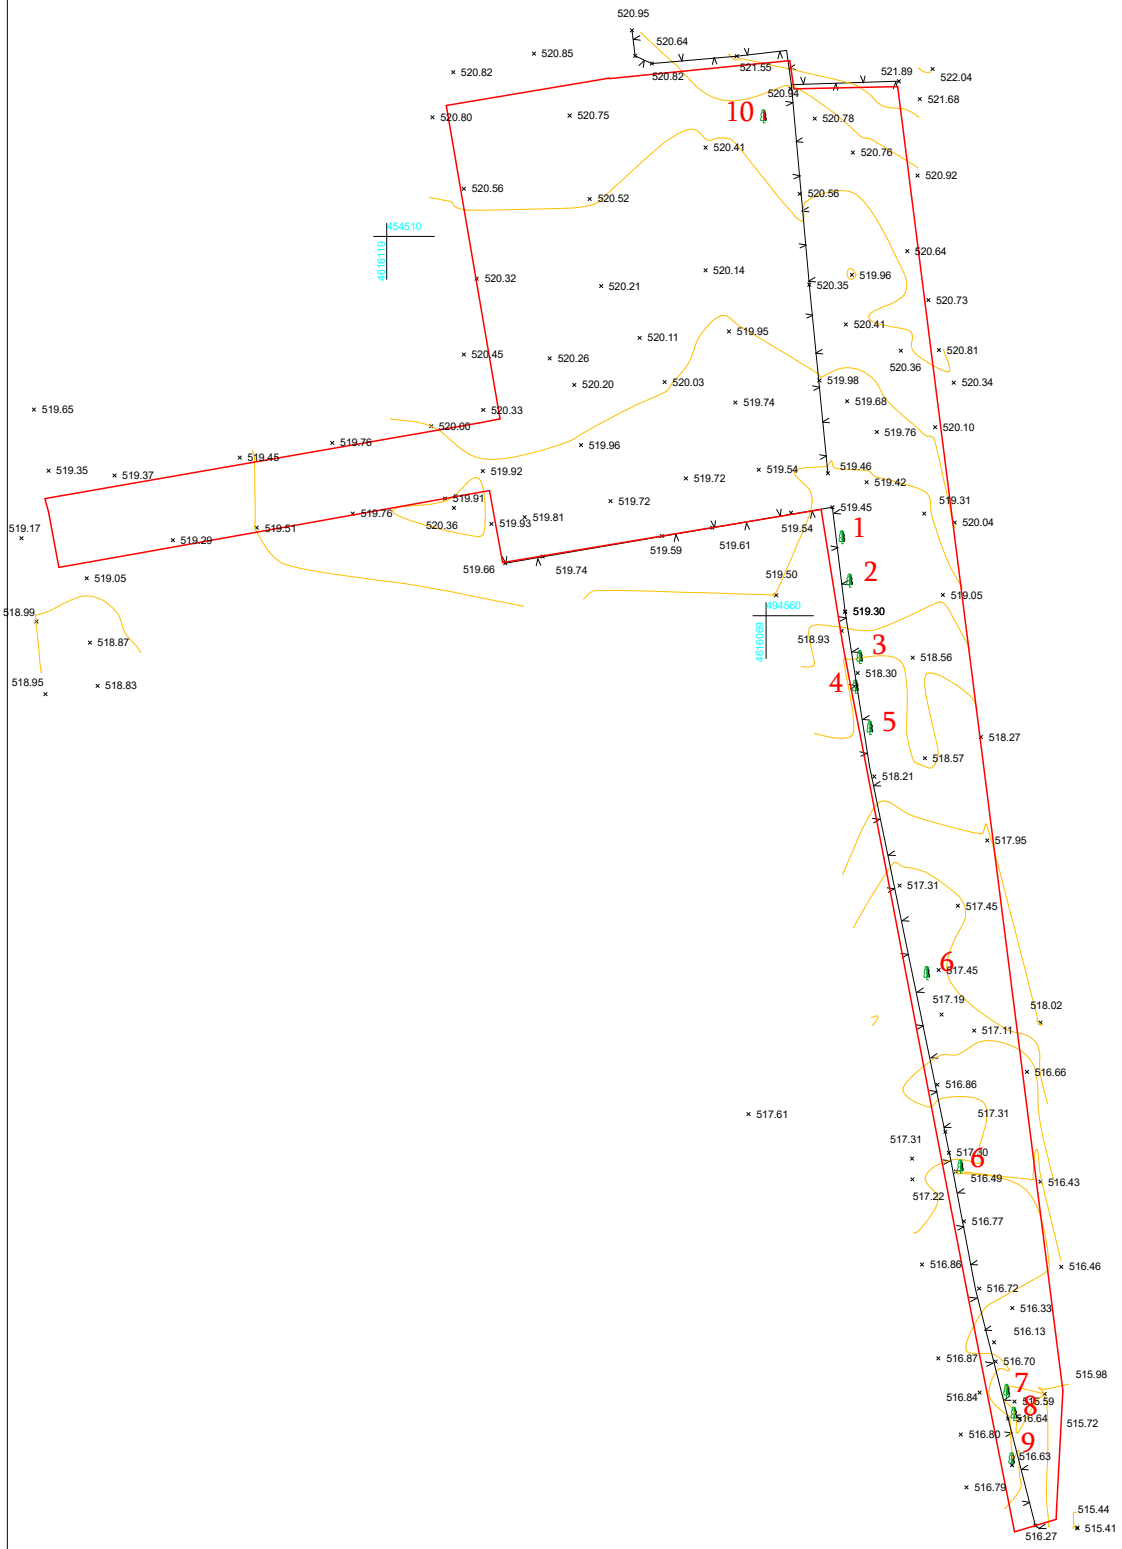

შენიშვნა: საამზომველო სამუშაოები შესრულებულია საქართველოს მუდმივმოქმედი რეფერენს სადგურების ქსელი - GEOCORS -ის გამოყენებით.

ტოპო გეგმა
არსებული მწვანე ნარგავებით
მ 1:500

მიწის ნაკვეთ(ებ)ი / ობიექტ(ებ)ი:
საკადასტრო კოდი: 01.19.16.01.328
მისამართი: ქალაქი თბილისი , ქუჩა ახვლედიანი , N8
ნაკვეთის დანიშნულება: არასასოფლო სამეურნეო
ფართობი: 5770.0კვ.მ
მესაკუთრე(ები): შპს „პრემიერ გრუპი“ , ID ნომერი:443859460

პირობითი ნიშნები:

- ჭანსაღი
- ზეხმელი
- ხმობადი
- საპროექტო ნაკვეთის საზღვარი
- ნაკვეთების საზღვრები
- 000 WGS 1984 -ის კოორდინატთა სისტემის UTM პროექცია


პირობითი აღნიშვნები

- 000 UTM (საერთაშორისო) სისტემის კოორდინატები
- 000 ადგილობრივი სისტემის სამუშაო კოორდინატები
- ქბ არასაცხოვრებელი შენობა
- ქბ საცხოვრებელი შენობა
- კორექტირებული საზღვარი
- რეგისტრირებული საზღვარი
- ფარდული
- ტ სატრანსფორმატორო ჯიხური
- რეზერვუარი
- დამცავი რკინის ბოძი
- საკომუნიკაციო ბოძი
- ღობე
- კედელი
- მაღალი ძაბვის ელექტრო გადამცემი ხაზი
- ხეები
- სამეთვალყურეო ჭა
- რელიეფი
- გარე განათება
- წყ წყალგაყვანილობა
- გ გაზი
- კ კანალიზაცია
- კ კავშირგაბმულობა
- ელ. ქსელები
- სკ სანიაღვრე
- ბორდიური

დენდროკვლევა-2025 წ.

შემსრულა		ზ. ალეიშვილი 593 47 99 45
დამკვეთი	შპს აი-სი კომპანი, ID ნომერი: 400154104	
საფუძველი	ა. სუპატაშვილის **დასკვნა** 04.03.2025 ნარგავების ხარისხობრივ შეფასებაზე	

მოსაჭრელი და გადასარგავი მწვანე ნარგავების გენ-გეგმა
მ 1:500

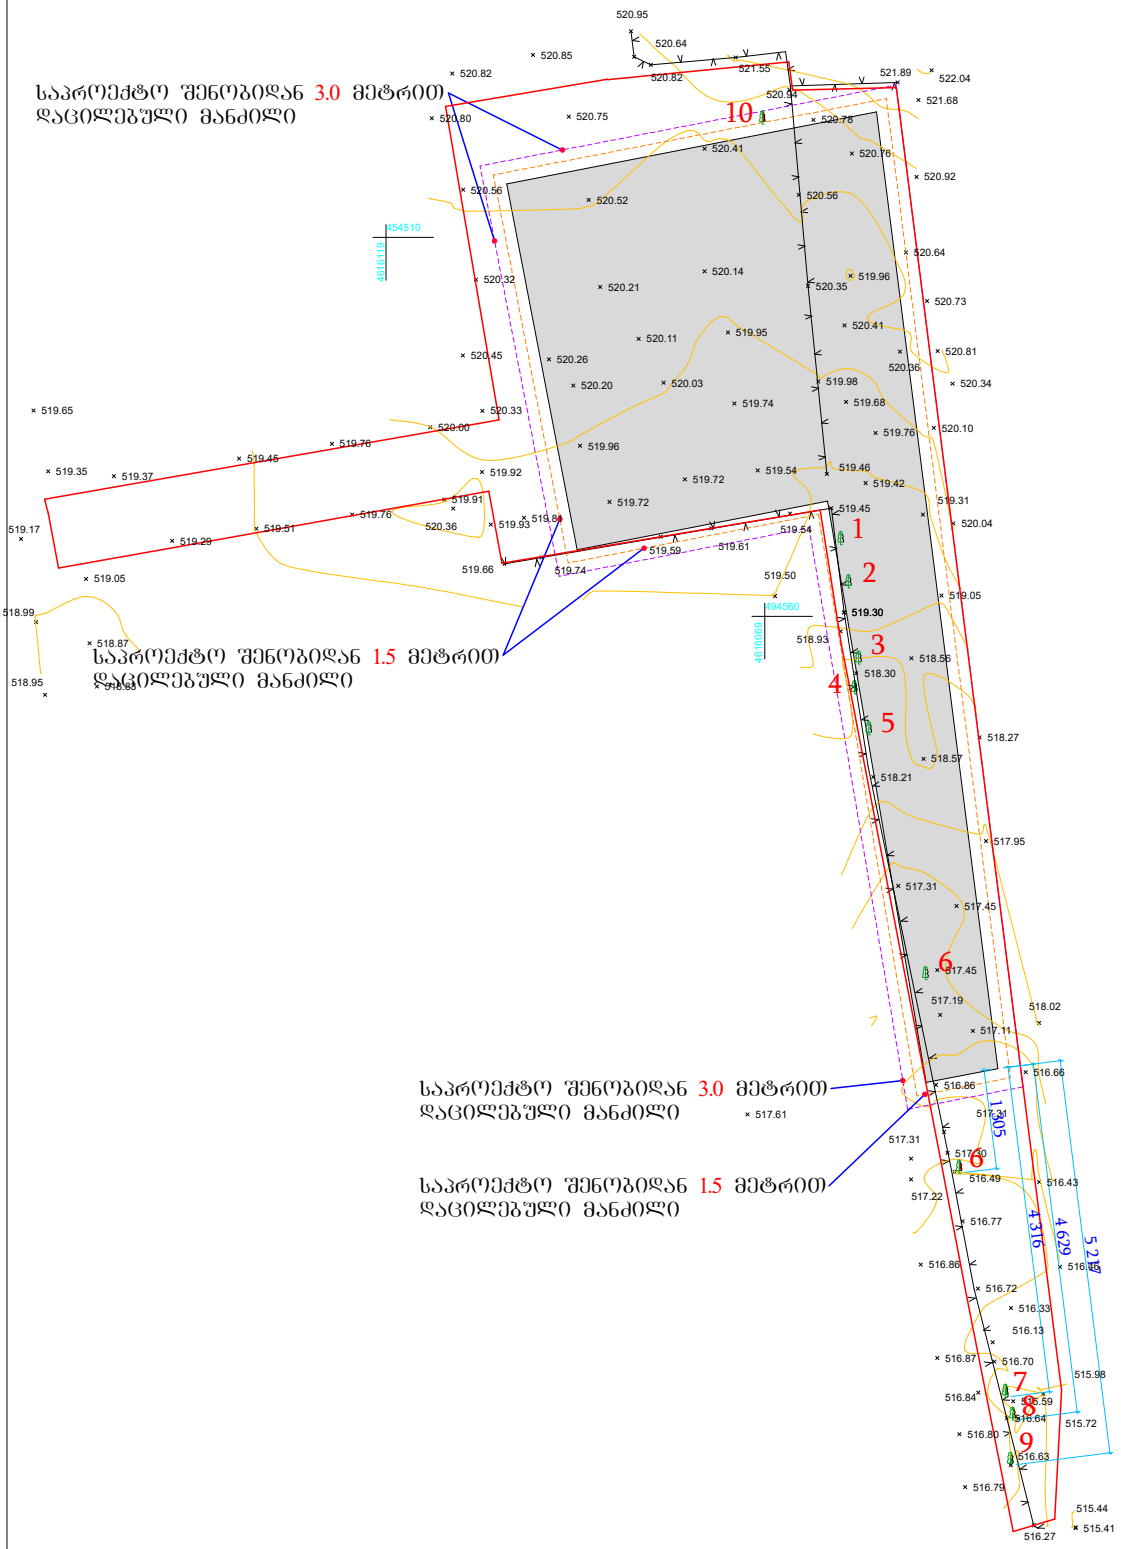

მიწის ნაკვეთ(ებ)ი / ობიექტ(ებ)ი:
საკადასტრო კოდი: 01.19.16.01.328
მისამართი: ქალაქი თბილისი , ქუჩა ახვლედიანი , N8
ნაკვეთის დანიშნულება: არასასოფლო სამეურნეო
ფართობი: 5770.0კვ.მ
მესაკუთრე(ები): შპს „პრემიერ გრუპი“ , ID ნომერი:443859460

პირობითი ნიშნები:

- ხელუხლებელი
- მოსაჭრელი
- გადასარგავი
- საპროექტო შენობა
- საპროექტო შენობიდან 3.0 მეტრით დაცილებული მანძილი
- საპროექტო შენობიდან 1.5 მეტრით დაცილებული მანძილი
- საპროექტო ნაკვეთის საზღვარი
- ნაკვეთების საზღვრები
- 000 WGS 1984 -ის კოორდინატთა სისტემის UTM პროექცია

შენიშვნა: საამზომველო სამუშაოები შესრულებულია საქართველოს მუდმივმოქმედი რეფერენს სადგურების ქსელი - GEOCORS -ის გამოყენებით.

პირობითი აღნიშვნები

- UTM (საერთაშორისო) სისტემის კოორდინატები
- 000 ადგილობრივი სისტემის სამუშაო კოორდინატები
- კა არასაცხოვრებელი შენობა
- კს საცხოვრებელი შენობა
- კორექტირებული საზღვარი
- რეგისტრირებული საზღვარი
- ფარდული
- ტ სატრანსფორმატორო ჯიხური
- რეზერვუარი
- დამცავი რკინის ბოძი
- საკომუნიკაციო ბოძი
- ღობე
- კედელი
- მაღალი ძაბვის ელექტრო გადამცემი ხაზი
- ხეები
- სამეთვალყურეო ჭა
- რელიეფი
- გარე განათება
- წყ წყალგაყვანილობა
- გ გაზი
- კ კანალიზაცია
- კ კავშირგაბმულობა
- ელ. ქსელები
- სკ სანიაღვრე
- ბორდიური

დენდროკვლევა-2025 წ.

შემსრულა		ზ. ალეიშვილი 593 47 99 45
დამკვეთი	შპს აი-სი კომპანი, ID ნომერი: 400154104	
საფუძველი	ა. სუპატაშვილის **დასკვნა** 04.03.2025 ნარგავების ხარისხობრივ შეფასებაზე	































