

1 გენგეგმა
1 : 200

პროექტის დამკვეთი:
იცლ პილს ჯეორჯია

EAGLE HILLS

მშენებლობის ნებართვის ნომერი
№

No:	თარიღი:	ჩატარება:	კომენტარი

0 1 2 3 4 5m
1:100

პროექტის სიტუაციური გეგმა:

პროექტის ავტორი:
სპექტრუმი
00 995 555 630 300
info@spectrum.ge
0102 თბილისი, ნიძის ჩიხმაგიდის N37
www.spectrum.ge

ავტორი და ვიდეო ვიზუალიზაციის კომპლექტატორი
ჯეოვოის თრეიდინგი
თბილისი, საქართველო ტ.00 995 785 522

ინჟინერული კომპლექტატორი
ვილტსი
ტ.თრაფიკის ტექნ.N8
თბილისი, საქართველო ტ.00 995 596 594 594

სახანძრო უსაფრთხოების კომპლექტატორი
კარინა კო.
ზ.ტაბიძის ქ.№3, ბ.ტ.ტ.
ტ.0533 310 84 01
www.karina.ge.n.ge

სახანძრო უსაფრთხოების/41 დაცვის კომპლექტატორი
ირაკლი კვარაცხელია
ქ.თბილისი, საქართველო ტ.00 995 597 228 560

ინტერიერი კვლევის კომპლექტატორი
თათია ღვინერია
თბილისი, საქართველო ტ.00 995 577 21 70 03

საზოგადოების და ბარის მოწყობის კომპლექტატორი
გარტოს ჰოლდინგ გრუპი
თბილისი, საქართველო ტ.00 995 595 580 055

აკუსტიკის კომპლექტატორი
ჯონ ს. კიღერი
ჯორჯიტაუნი,საქ ტ.+1 (626) 596 9231

ელექტროობის კომპლექტატორი

ტ.
ელ

განათების კომპლექტატორი
სპექტრუმი
00 995 555 630 300
info@spectrum.ge
0102 თბილისი, ნიძის ჩიხმაგიდის N37
www.spectrum.ge

კონსტრუქციის კომპლექტატორი

ტ.
ელ

სამშენებლო მუშაკების კომპლექტატორი

ტ.
ელ

პროექტის სახელწოდება:
გაყიდვების ოფისი და საგამოფენო დარბაზი
ქ.თბილისი, მთაწმინდის რაიონი ქ.ამრ.N5

ნახაზის სახელწოდება:
გენგეგმა

ზომა:	@A1	შესრულდა:	შეამოწმა:
		სტანდარტი:	დ.ნ.
		ფაილი:	პროექტის ნომერი: 147
ფურცლის ფორმატი:		მასშტაბი:	ფურცლის №
ნახაზის ნომერი: 019		სტატუსი: კონსტრუქციული დოკუმენტი	

შ.პ.ს კირკიტაძე და კომპანია (ს/ნ416294067)

L.T.D "KIRKITADZE & COMPANY"

პეკინის ქ. №27 ტ: 2 37 23 00 მობ: 5 99 56 22 76, ფაქსი: 2 37 23 00

Pekini str. N 27 tel: 2 37 23 00 mob: 5 99 56 22 76, fax: 2 37 23 00

ქალაქი თბილისი, გამზირი რუსთაველი, №5 (ს/კ: 01.15.04.024.006)
სააქციო საზოგადოება "კინოთეატრი რუსთაველი" (ID: 204439170) საკუთრებაში არსებული 1327 კვ.მ. არასასოფლო-სამეურნეო დანიშნულების მიწის ნაკვეთის და მისი მიმდებარე ტერიტორიის ტოპოგრაფიული

გეგმა

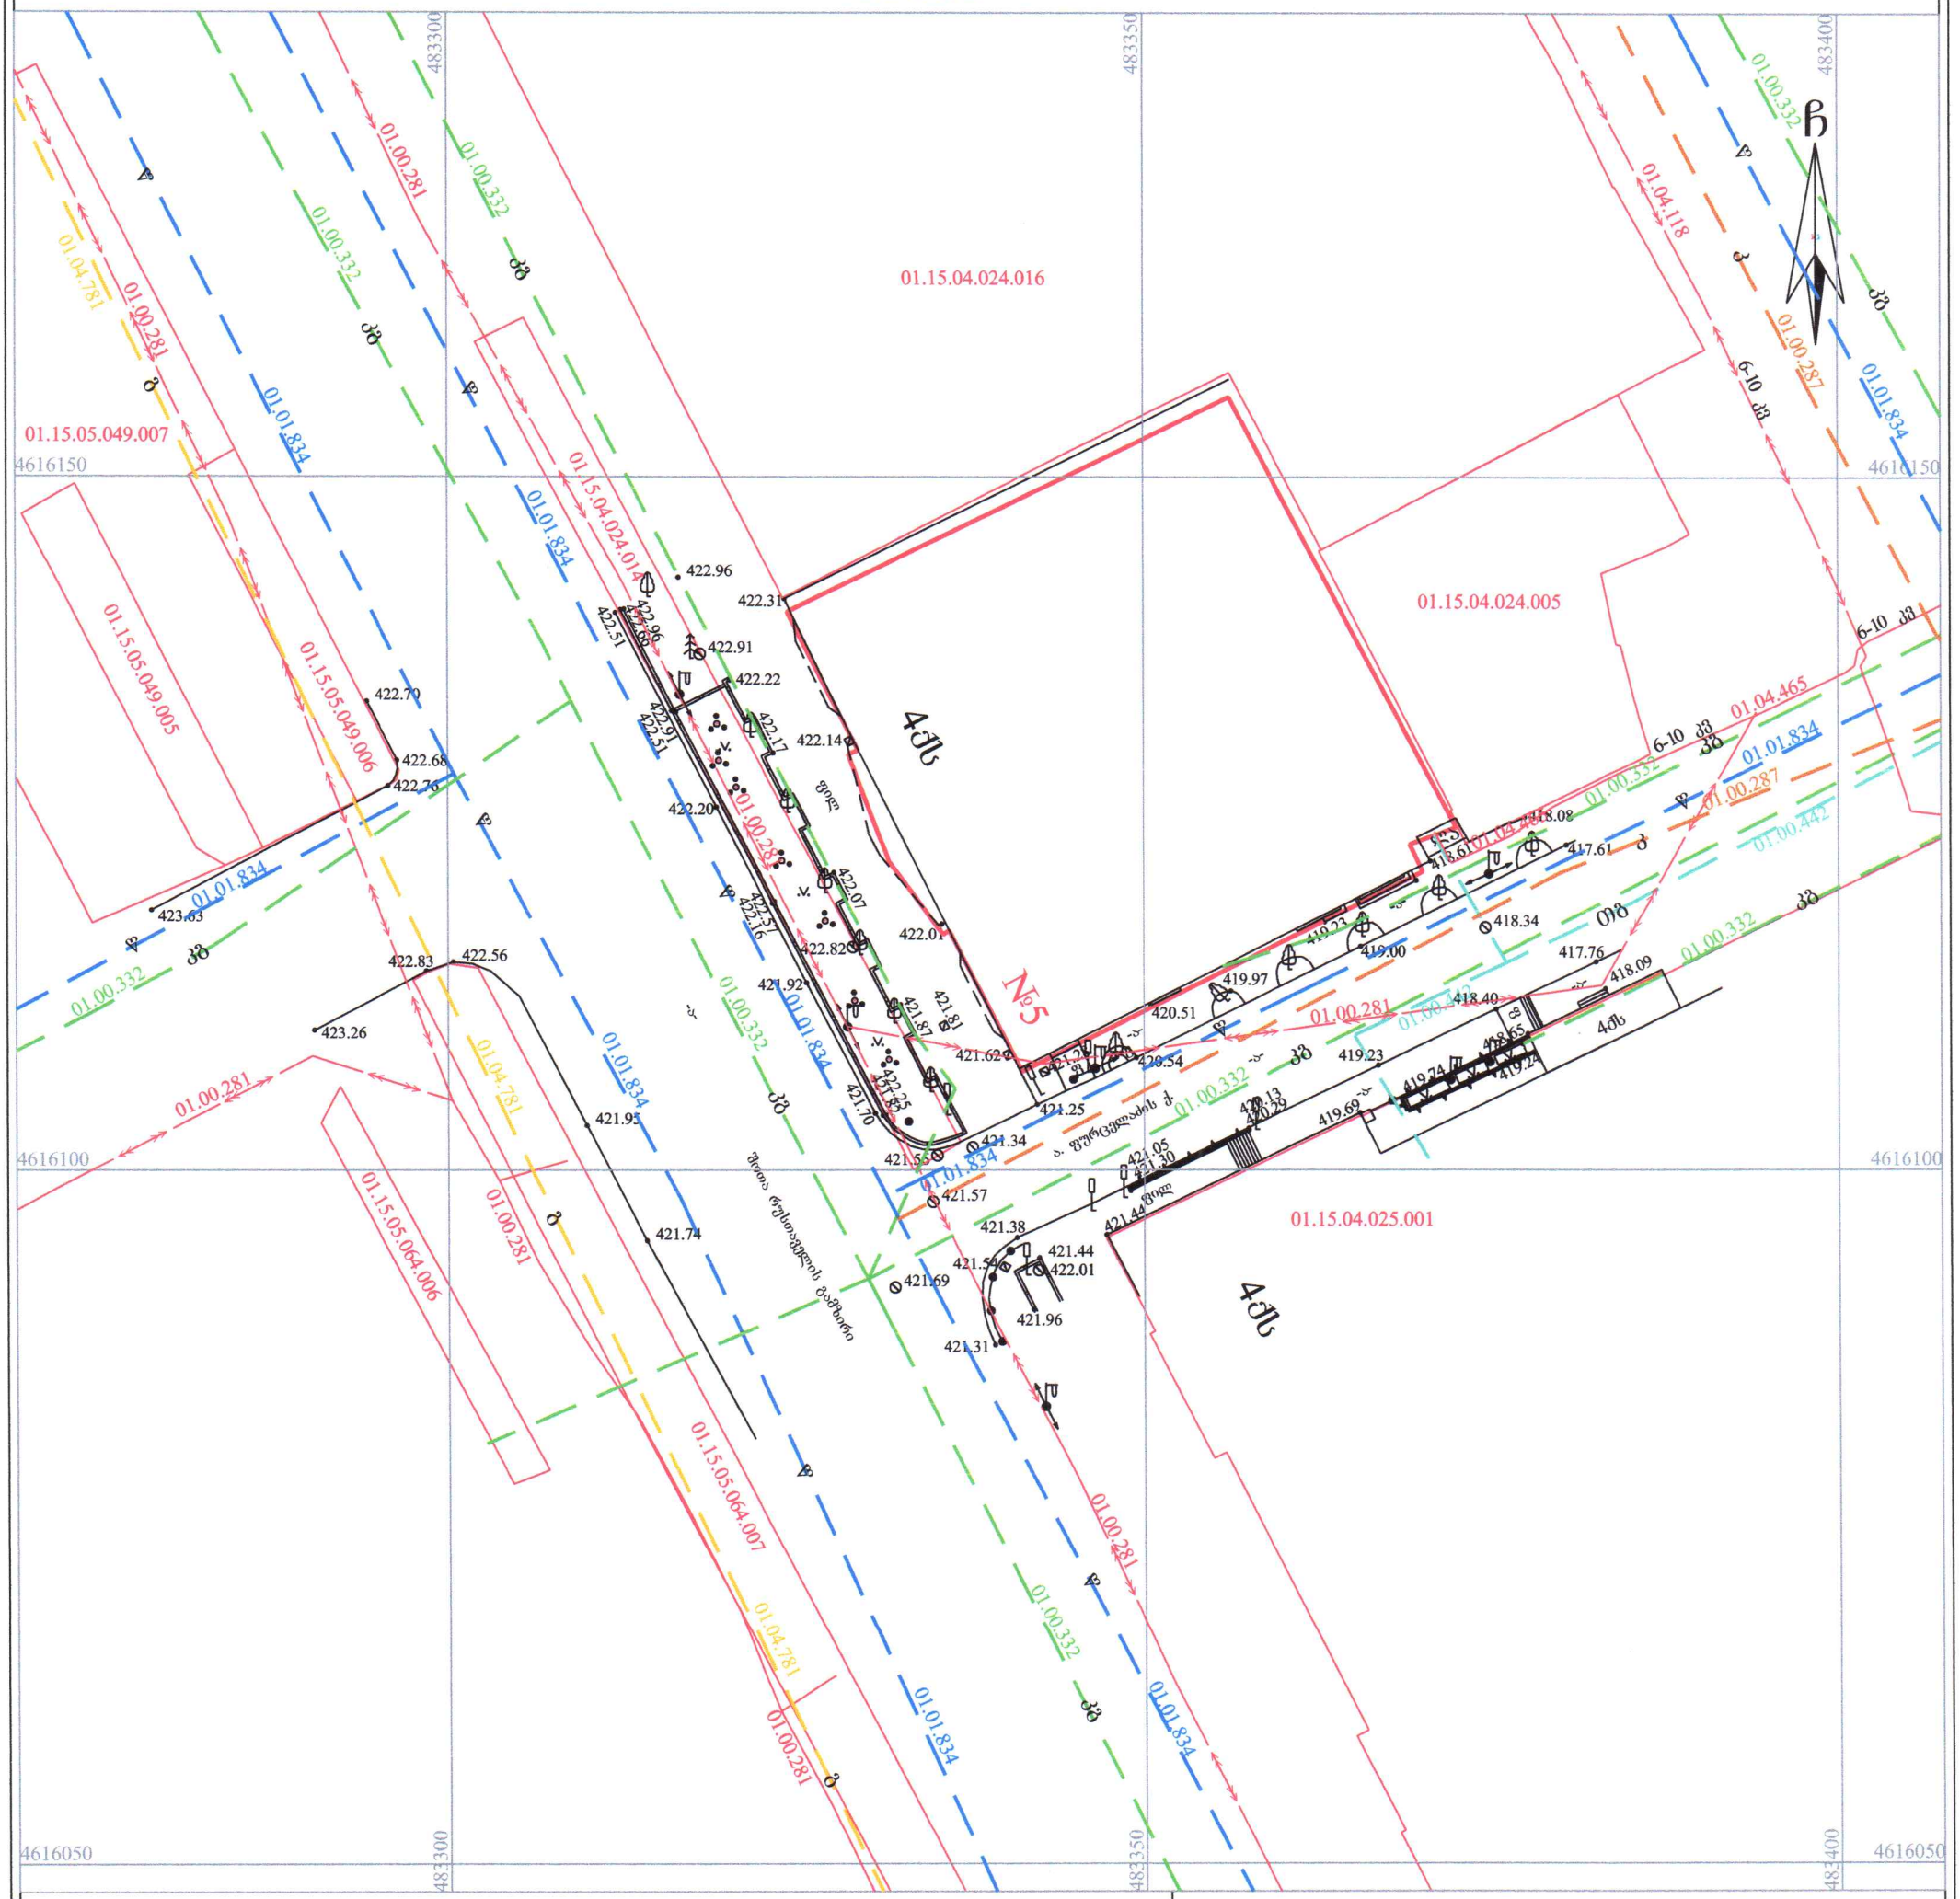

პირობითი აღნიშვნები

WGS 1984-ის კოორდინატთა სისტემის UTM პროექცია

ძს	საცხ. შენობა	მოაჯირი	1002.82 სიმაღლის ნიშნული
ძა	არასაცხ. შენობა	ლითონის ღობე	მთავარი იზოჰიფსი
	ფარდული	ქვის კედელი	დამხმარე იზოჰიფსი
	გზა ასფალტის	საყრდენი კედელი	01.17.14.001.229 საკადასტრო საზღვარი, საკადასტრო კოდი
	წიწვოვანი ხე	სამეთვალყურეო ჭები	01.00.038, 01.00.287, 01.00.086 ზაზოვანი ნაგებობა, საკადასტრო კოდი
	ფოთლოვანი ხე	ბუჩქოვანი მცენარე	
	საგზაო ნიშანი	გაზონი	თბ გათბობა, წ წყალგაყვანილობა, გ გაზი, კგ კავშირგაბმულობა, კ კანალიზაცია
	განათების ლით. ბოძი		

შენიშვნა: 1) გეგმაზე დატანილია საჯარო რეესტრში რეგისტრირებული ნაკვეთის საზღვრები
2) ვინაიდან გეგმაზე დატანილია მხოლოდ რეგისტრირებული მიწისქვეშა კომუნიკაციები მათი მდებარეობების დაზუსტება მოხდეს ყველა კომუნიკაციის წარმომადგენლებთან

შ.პ.ს. კირკიტაძე და კომპანია (ს/ნ416294067)
პეკინის ქ. №27/10 ტ: 2 37 23 00 მობ: 5 99 56 22 76, ფაქსი: 2 37 23 00
L.T.D "KIRKITADZE & COMPANY"
Pekini str. N 27/10 tel: 2 37 23 00 mob: 5 99 56 22 76, fax: 2 37 23 00
www. kirkitadze.ge kirkitadze@mail.ru

დირექტორი:		რ. კირკიტაძე
აზომა:		მ. ისაევ
დახაზა:		ე. კვეკვეცია
დამკვეთი		
მასშტაბი: 1:500		07.07.2025წ.