PRODUCED BY AN AUTODESK EDUCATIONAL PRODUCT

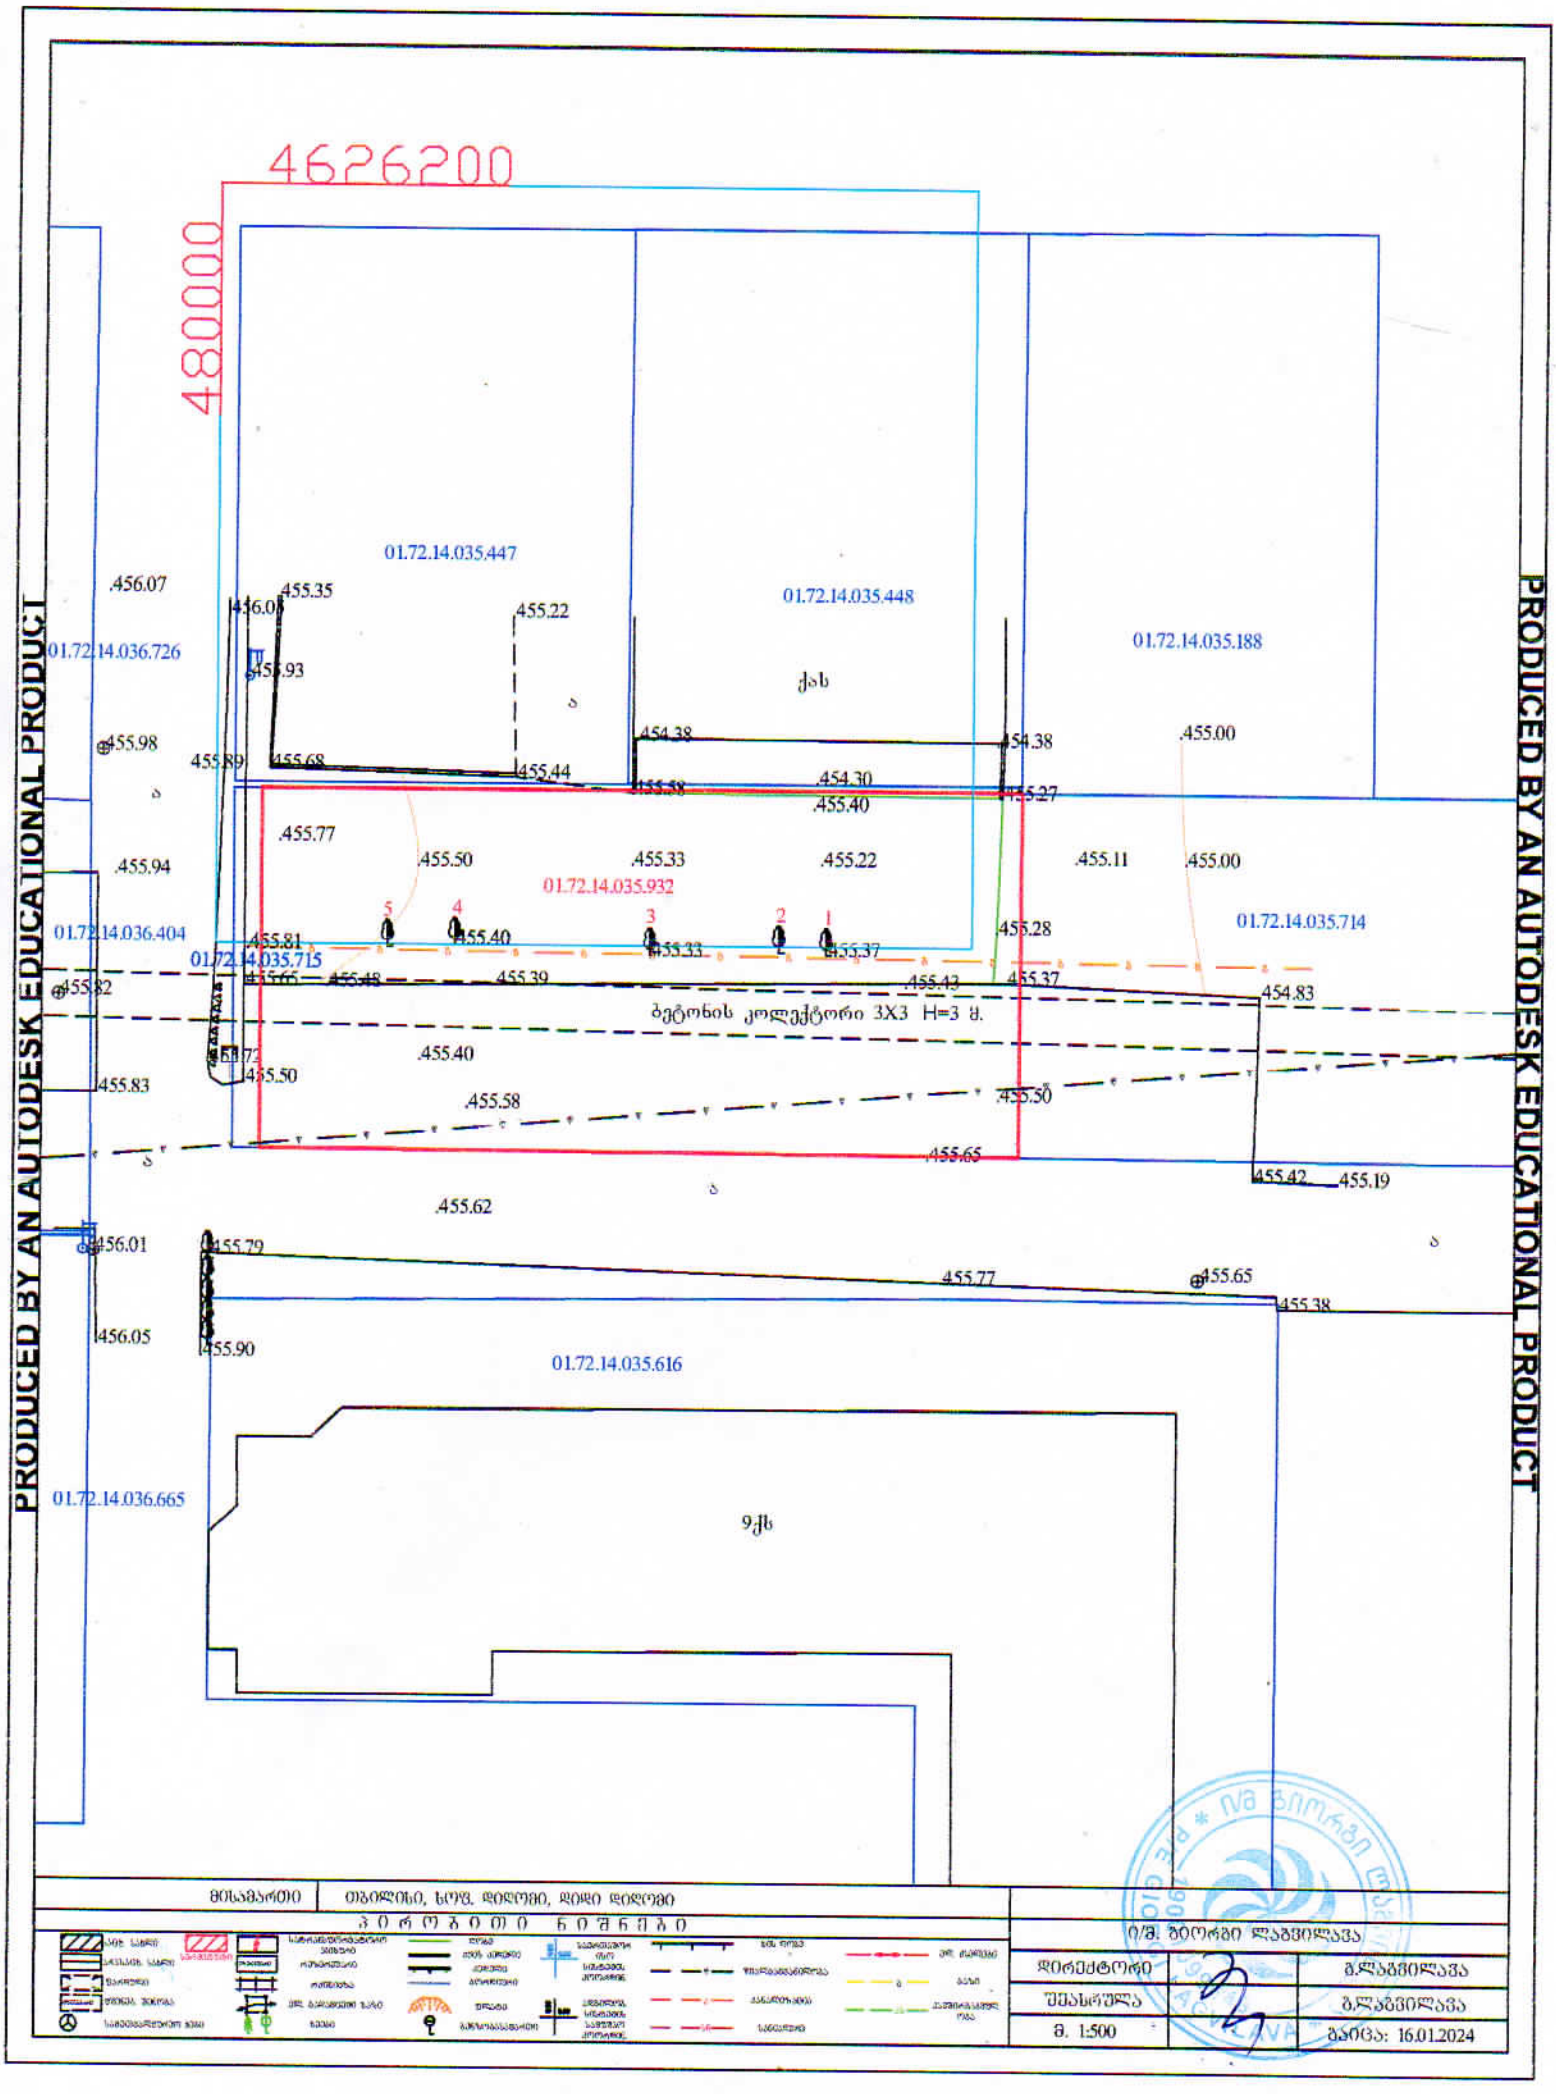

მონაცემები	ობიექტი, ხოვ. დიდუბი, დიდი დიდუბე	
	ჰ ო რ ი ზ ო ნ ტ ა ლ ი	ი/მ. ბიორგი ლაგვილავა
	დირექტორი	გლაგვილავა
	შესრულა	გლაგვილავა
	მ. 1:500	თარიღი: 16.01.2024

PRODUCED BY AN AUTODESK EDUCATIONAL PRODUCT

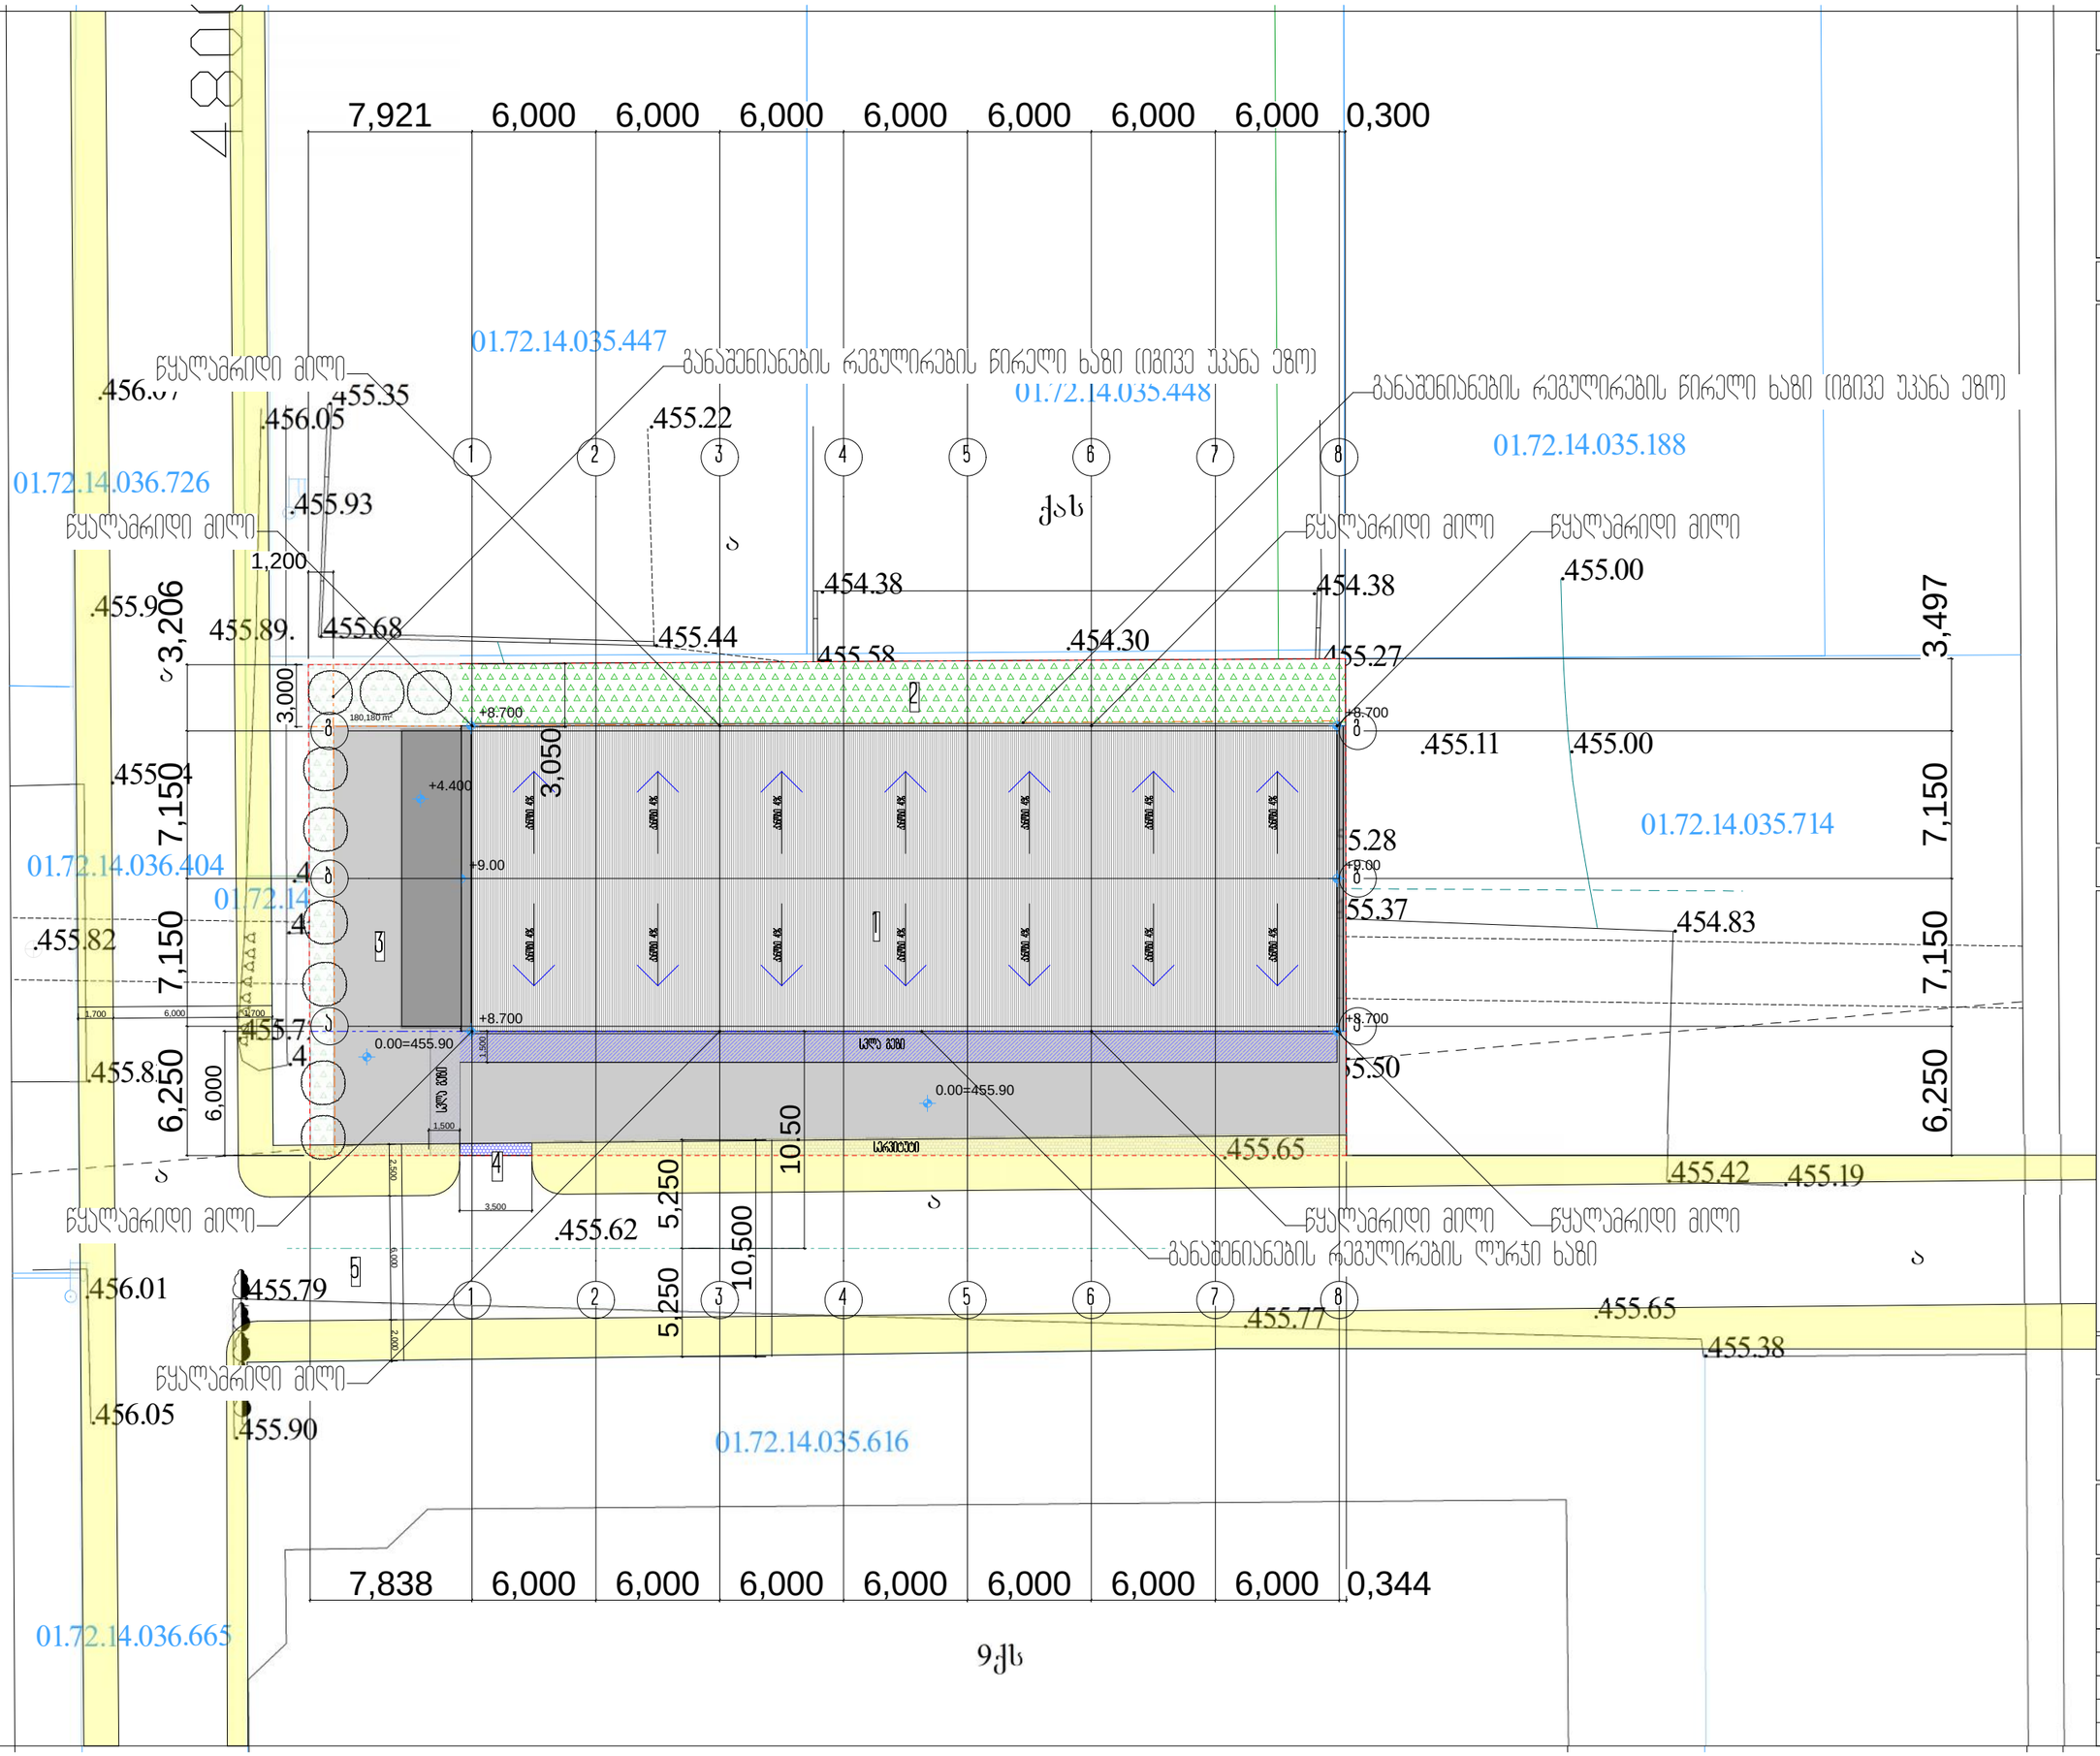

ექსპლიკაცია:

1 - საპროექტო ობიექტი
2 - გამწვანება
3 - მოპირკეთება
4 - ტერიტორიაზე შესასვლელი
5 - ტერიტორიაზე მოსასვლელი გზა

ტექნიკურ-ეკონომიკური მაჩვენებლები

პირობითი ნიშნები

მიწის ნაკვეთის საზღვარი

პროექტის სახელწოდება

ქალაქ თბილისი, დიდი დიღომი
სავაჭრო ობიექტის
არქიტექტურული პროექტი

შპს "კობა სურმავა"
ს/კ 400000724
ქალაქ თბილისი ნინოწმინდის ქუჩა №2
555555555, 577555755
kobasurmava@gmail.com

მთავარპროექტი	გვარი	ხელმოწერა	თარიღი
დირექტორი			07.07.2025
არქიტექტორი	კ. სურმავა		
მასშტაბი	1:200	გვ - გვვვ	
თარიღი			
სტადია	ფურცლების	ფურცელი	
პროექტი	24	ა-03	