

ლესვა-ღებვა მუქ ნაცრისფრად

თერმული იზოლირებული პანელებით მოჯირკეთება დამატული ხარისხის დეკორატიული ლესვა-ღებვა **R-214; G-214; B-60**

ხის ფასადური ჟალუზი

მეტალოპლასტმასის ვიტრაჟი

მეტალოპლასტმასის კარი

ლითონის მოაჯირი
RAL - 9004

ტრავერტინის ფილებით მოჯირკეთება

ალუმინის ვიტრაჟი
RAL - 9004

შემსრულებელი:
შპს "A-3"
ს/ნ 401978721

მის.: ქ.თბილისი, ზუგდიდის ქუჩა №78 საქართველო, თბილისი

დამკვეთი:
შპს "გოჯი და პომპანია"
ს/ნ 204553438

მის.: მთაწმინდის რაიონი, ლეონიძის ქ. №1

შენიშვნა:

ექსპლიკაცია
- საკადასტრო საზღვარი
- წარმოსახვითი სამეზობლო მიწა
- კონსტრუქციული ელემენტი
- შემავსებელი
- გათბობა-კონდიციონერების განთავსების ადგილი
- წყალშემკრები მილი

მრავალბინიანი საცხოვრებელი სახლი

მის: ქ. თბილისი, ევგენი მიქელაძის ქუჩა №9ა, საკ: 01.13.03.023.089

CAD DWG File

ავტორი;არქიტექტორი: ლ.ქაგნიძე

არქიტექტორი: დ.პაპიძე

საავტორო უფლება: ლ.ქაგნიძე

ფოტომონტაჟი ძირითადი ზომებისა და მასალის ჩვენებით

მასშტაბი: 1:-
ფორმატი: A3
გვერდი: 08



შემსრულებელი:
შპს "A-3"
ს/ნ 401978721

მის.: ქ.თბილისი, ზუგდიდის ქუჩა №78 საქართველო, თბილისი

დამკვეთი:
შპს "გოჯი და კომპანია"
ს/ნ 204553438

მის.: მთაწმინდის რაიონი, ლეონიძის ქ. №1

შენიშვნა:

ექსპლიკაცია

- საკადასტრო საზღვარი
- წარმოსახვითი სამეზობლო მიწა
- კონსტრუქციული ელემენტი
- შემავსებელი
- გათბობა-კონდიცირების განთავსების ადგილი
- წყალშემკრები მილი

მრავალბინიანი საცხოვრებელი სახლი

მის: ქ. თბილისი, ევგენი მიქელაძის ქუჩა №9ა,
საკ: 01.13.03.023.089

CAD DWG File

ავტორი,არქიტექტორი: ლ.ქაგნიძე

არქიტექტორი: დ.პაპიძე

საავტორო უფლება:
ლ.ქაგნიძე

ვიზუალიზაცია

მასშტაბი: 1:-
ფორმატი: A3
გვერდი: 08



Объект:	Жилой комплекс "Ясный берег", ул. Полевая, д. №1
Адрес:	г. Ясногорск, ул. Полевая, д. №78
Заказчик:	ООО "Ясный берег"
Разработал:	Ковалёв Р. Т.

Условные обозначения:

- Граница земельного участка
- Красная линия застройки
- Существующее здание
- Проектируемое здание
- Зона благоустройства
- Проезд и парковка

Стадия	Лист	Листов
Р	1	1

Схема генерального плана

Масштаб 1:500

Согласовано:

Утверждено:

Дата: 01.03.2023

Инв. № 1089

Изм. Кол.уч. Лист № док. Подп. Дата

Разработал: Ковалёв Р. Т.

Проверил: Ковалёв Р. Т.

Н. контр.: Ковалёв Р. Т.

Гип: Ковалёв Р. Т.

CAD DWG File

Жилой комплекс "Ясный берег"

Ясногорск, ул. Полевая, д. №78

Схема генерального плана

Стадия: Р

Лист: 1

Листов: 1

Формат: А3

Масштаб: 1:500

Дата печати: 08



შემსრულებელი:
შპს "A-3"
ს/ნ 401978721

მის.: ქ.თბილისი, ზუგდიდის ქუჩა №78 საქართველო, თბილისი

დამკვეთი:
შპს "გოჯი და ჯომპანია"
ს/ნ 204553438

მის.: მთაწმინდის რაიონი, ლეონიძის ქ. №1

შენიშვნა:

ექსპლიკაცია

- საკადასტრო საზღვარი
- წარმოსახვითი სამეზობლო მიწა
- კონსტრუქციული ელემენტი
- შემავსებელი
- გათბობა-კონდინციორების განთავსების ადგილი
- წყალშემკრები მილი

მრავალბინიანი საცხოვრებელი სახლი

მის: ქ. თბილისი, ევგენი მიქელაძის ქუჩა №9ა, საკ: 01.13.03.023.089

CAD DWG File

ავტორი;არქიტექტორი: ლ.ქაგნიძე

არქიტექტორი: დ.პაპიძე

საავტორო უფლება: ლ.ქაგნიძე

ვიზუალიზაცია

მასშტაბი: 1:-
ფორმატი: A3
გვერდი: 08



ՀՀ ԱՇԽԱՏԱՆՔԻ ՆԱԽԱՐԱՐՈՒԹՅՈՒՆ	
ՀՀ ԱՇԽ. "Ա-3"	ՀՀ ԱՇԽ. ՀՀ ՇԻՆԱՐԱՐՈՒԹՅԱՆ
Ս/Ճ 40197872l	Ս/Ճ 20455343l8
ՀՀ, ԱՇՏԱՐԱԿԻ ՄԱՐԶ, ԳՅՈՒՄՐԻ ՀԱՄԱՅՆՔԱՊԵՏԱՐԱՆ	ՀՀ, ԱՇՏԱՐԱԿԻ ՄԱՐԶ, ԳՅՈՒՄՐԻ ՀԱՄԱՅՆՔԱՊԵՏԱՐԱՆ
ՆԻ՝78 ԱՀԱՎՈՐԱԿԱՆ ՀՐԱՊԱՐԱԿ	ՀԱՍՑԵ՝ ՀԱՄԱՅՆՔԱՊԵՏԱՐԱՆ ՇԵՆՔԵՐԻ ՃԱՐՏԱՐԱՊԵՏ
ՀԱՍՑԵ՝ Հ.ԳՅՈՒՄՐԻ, ՇԱՀԱՓՈՐՁԱԿԱՆ ՀՐԱՊԱՐԱԿ, ԳԱՅԹԱԿԱՆ ՇՐՋԱՆ	
ՆԻ՝78 ԱՀԱՎՈՐԱԿԱՆ ՀՐԱՊԱՐԱԿ, ԳԱՅԹԱԿԱՆ ՇՐՋԱՆ	

ՇԻՆԱՐԱՐԻ՝ ՀԱՅԿԱԶՈՒՆ ՎԱՀԱՆՅԱՆ

ՀԱՍՑԵՈՒՄ՝

ԱՇԽ. "ՇԻՆ ՄՈՆԻԹՈՐԻՆԳ ՍԵՐՎԻՍՆԵՐ"
Ս/Ճ 20455343l8

ՀԱՍՑԵ՝ ՀԱՄԱՅՆՔԱՊԵՏԱՐԱՆ ՄԱՄՄԱՆ,
ՍԵՎՄԵՄԱՆ Հ. Նի՝1

ՇԱՐՔԱՅԻՆ ՀԱՏԱԿԱԳԾԵՐ

- ՀԱՍԱՐԱԿԱԿԱՆ ԱՎԱՐՏՎԱԾՔ
- ՀՈՂԱՄԱՍԻ ՍԱՀՄԱՆԱՓԱԿՈՒՄ
- ՀՈՂԱՄԱՍԻ ՍԱՀՄԱՆԱՓԱԿՈՒՄ ՕԳՏԱԳՈՐԾՎՈՂ ՇԵՆՔԵՐԻ ՀԱՄԱՐ
- ՀՈՂԱՄԱՍԻ ՍԱՀՄԱՆԱՓԱԿՈՒՄ ՀԱՆԴԻՍԱՑՈՂ ՇԵՆՔԵՐԻ ՀԱՄԱՐ
- ՀՈՂԱՄԱՍԻ ՍԱՀՄԱՆԱՓԱԿՈՒՄ ՉՕԳՏԱԳՈՐԾՎՈՂ ՇԵՆՔԵՐԻ ՀԱՄԱՐ
- ՀՈՂԱՄԱՍԻ ՍԱՀՄԱՆԱՓԱԿՈՒՄ ՀԱՆԴԻՍԱՑՈՂ ՇԵՆՔԵՐԻ ՀԱՄԱՐ

ՀԱՅԱՍՏԱՆԻ ՀԱՆՐԱՊԵՏՈՒԹՅԱՆ ԱՐԱՐԱՏԻ ՄԱՐԶԻ ԳՅՈՒՄՐԻ ՀԱՄԱՅՆՔԻ ՀԱՍՑԵՈՒՄ ՀԱՐՑԱԹԵՐԹ ՀՈՂԱՄԱՍԻ ՄԱՍՆԱԿԱՆ ԱՇԽԱՏԱՆՔՆԵՐԻ ԾԱՎԱԼ

ՀՀ, ԱՐԱՐԱՏԻ ՄԱՐԶ, ԳՅՈՒՄՐԻ ՀԱՄԱՅՆՔԻ ՀԱՍՑԵՈՒՄ ԳՏՆՎՈՂ ՀՈՂԱՄԱՍԻ ՀԱՐՑԱԹԵՐԹ №9Ա, Ս/Ա: 01.13.0320.1089

CAD DWG File

ՀԱՅԿԱԶՈՒՆ ՎԱՀԱՆՅԱՆ		ՀՀ, ԱՇՏԱՐԱԿԻ ՄԱՐԶ
ԱՇԽԱՏԱԿԻՑԻ ՄԱԿ.		ՀՀ, ԱՇՏԱՐԱԿԻ ՄԱՐԶ

ՀԱՏԱԿԱԳԾԱՅԻՆ:	1։
ՇՐՋԱՆԱԿԱՆ:	A3
ՀԱՄԱՐԱԿԱՐԳԻ №:	08



ՇՈՒՇԱՊԱՏՄԱՆ ՀԱՄԱՐ՝	ՇՏԱԼ «A-3» Ա/Ճ 401978721
ՇՈՒՇԱՊԱՏՄԱՆ ՎԱՅՐ՝	ՇՏԱԼ "ՇՈՒՆ ՊՑ ՆՈՒՅՆՈՒՄ" Ա/Ճ 204553438
ՀԱՍՑԵ՝	ՀՀ, ՇԻՐԱԿԻ ՄԱՐԶ, ԳՅՈՒՄՐԻ ՔԱՂԱՔԱՊԵՏԱՐԱՆ



შემსრულებელი:
შპს "A-3"
ს/ნ 401978721

მის.: ქ.თბილისი, ზუგდიდის ქუჩა №78 საქართველო, თბილისი

დამკვეთი:
შპს "გოკი და კომპანია"
ს/ნ 204553438

მის.: მთაწმინდის რაიონი, ლეონიძის ქ. №1

შენიშვნა:

ექსპლიკაცია
- საკადასტრო საზღვარი
- წარმოსახვითი სამეზობლო მიჯნა
- კონსტრუქციული ელემენტი
- შემავსებელი
- გათბობა-კონდიცირების განთავსების ადგილი
- წყალშემკრები მილი

მრავალბინიანი საცხოვრებელი სახლი

მის: ქ. თბილისი, ევგენი მიქელაძის ქუჩა №9ა,
საკ: 01.13.03.023.089

CAD DWG File

ავტორი;არქიტექტორი: ლ.ძაგნიძე

არქიტექტორი: დ.კაპიძე

საავტორო უფლება:
ლ.ძაგნიძე

ვიზუალიზაცია

მასშტაბი:	1:-
ფორმატი:	A3
გვერდი:	08



შემსრულებელი:
შპს "A-3"
ს/ნ 401978721

მის.: ქ.თბილისი, ზუგდიდის ქუჩა №78 საქართველო, თბილისი

დამკვეთი:
შპს "გოჯი და ჯომჯანია"
ს/ნ 204553438

მის.: მთაწმინდის რაიონი, ლეონიძის ქ. №1

შენიშვნა:

ექსპლიკაცია

- საკადასტრო საზღვარი
- წარმოსახვითი სამეზობლო მიწა
- კონსტრუქციული ელემენტი
- შემავსებელი
- გათბობა-კონდიციონერების განთავსების ადგილი
- წყალშემკრები მილი

მრავალბინიანი საცხოვრებელი სახლი

მის: ქ. თბილისი, ევგენი მიქელაძის ქუჩა №9ა, საკ: 01.13.03.023.089

CAD DWG File

ავტორი;არქიტექტორი: ლ.ძაგნიძე

არქიტექტორი: დ.პაპიძე

საავტორო უფლება: ლ.ძაგნიძე

ვიზუალიზაცია

მასშტაბი: 1:-
ფორმატი: A3
გვერდი: 08

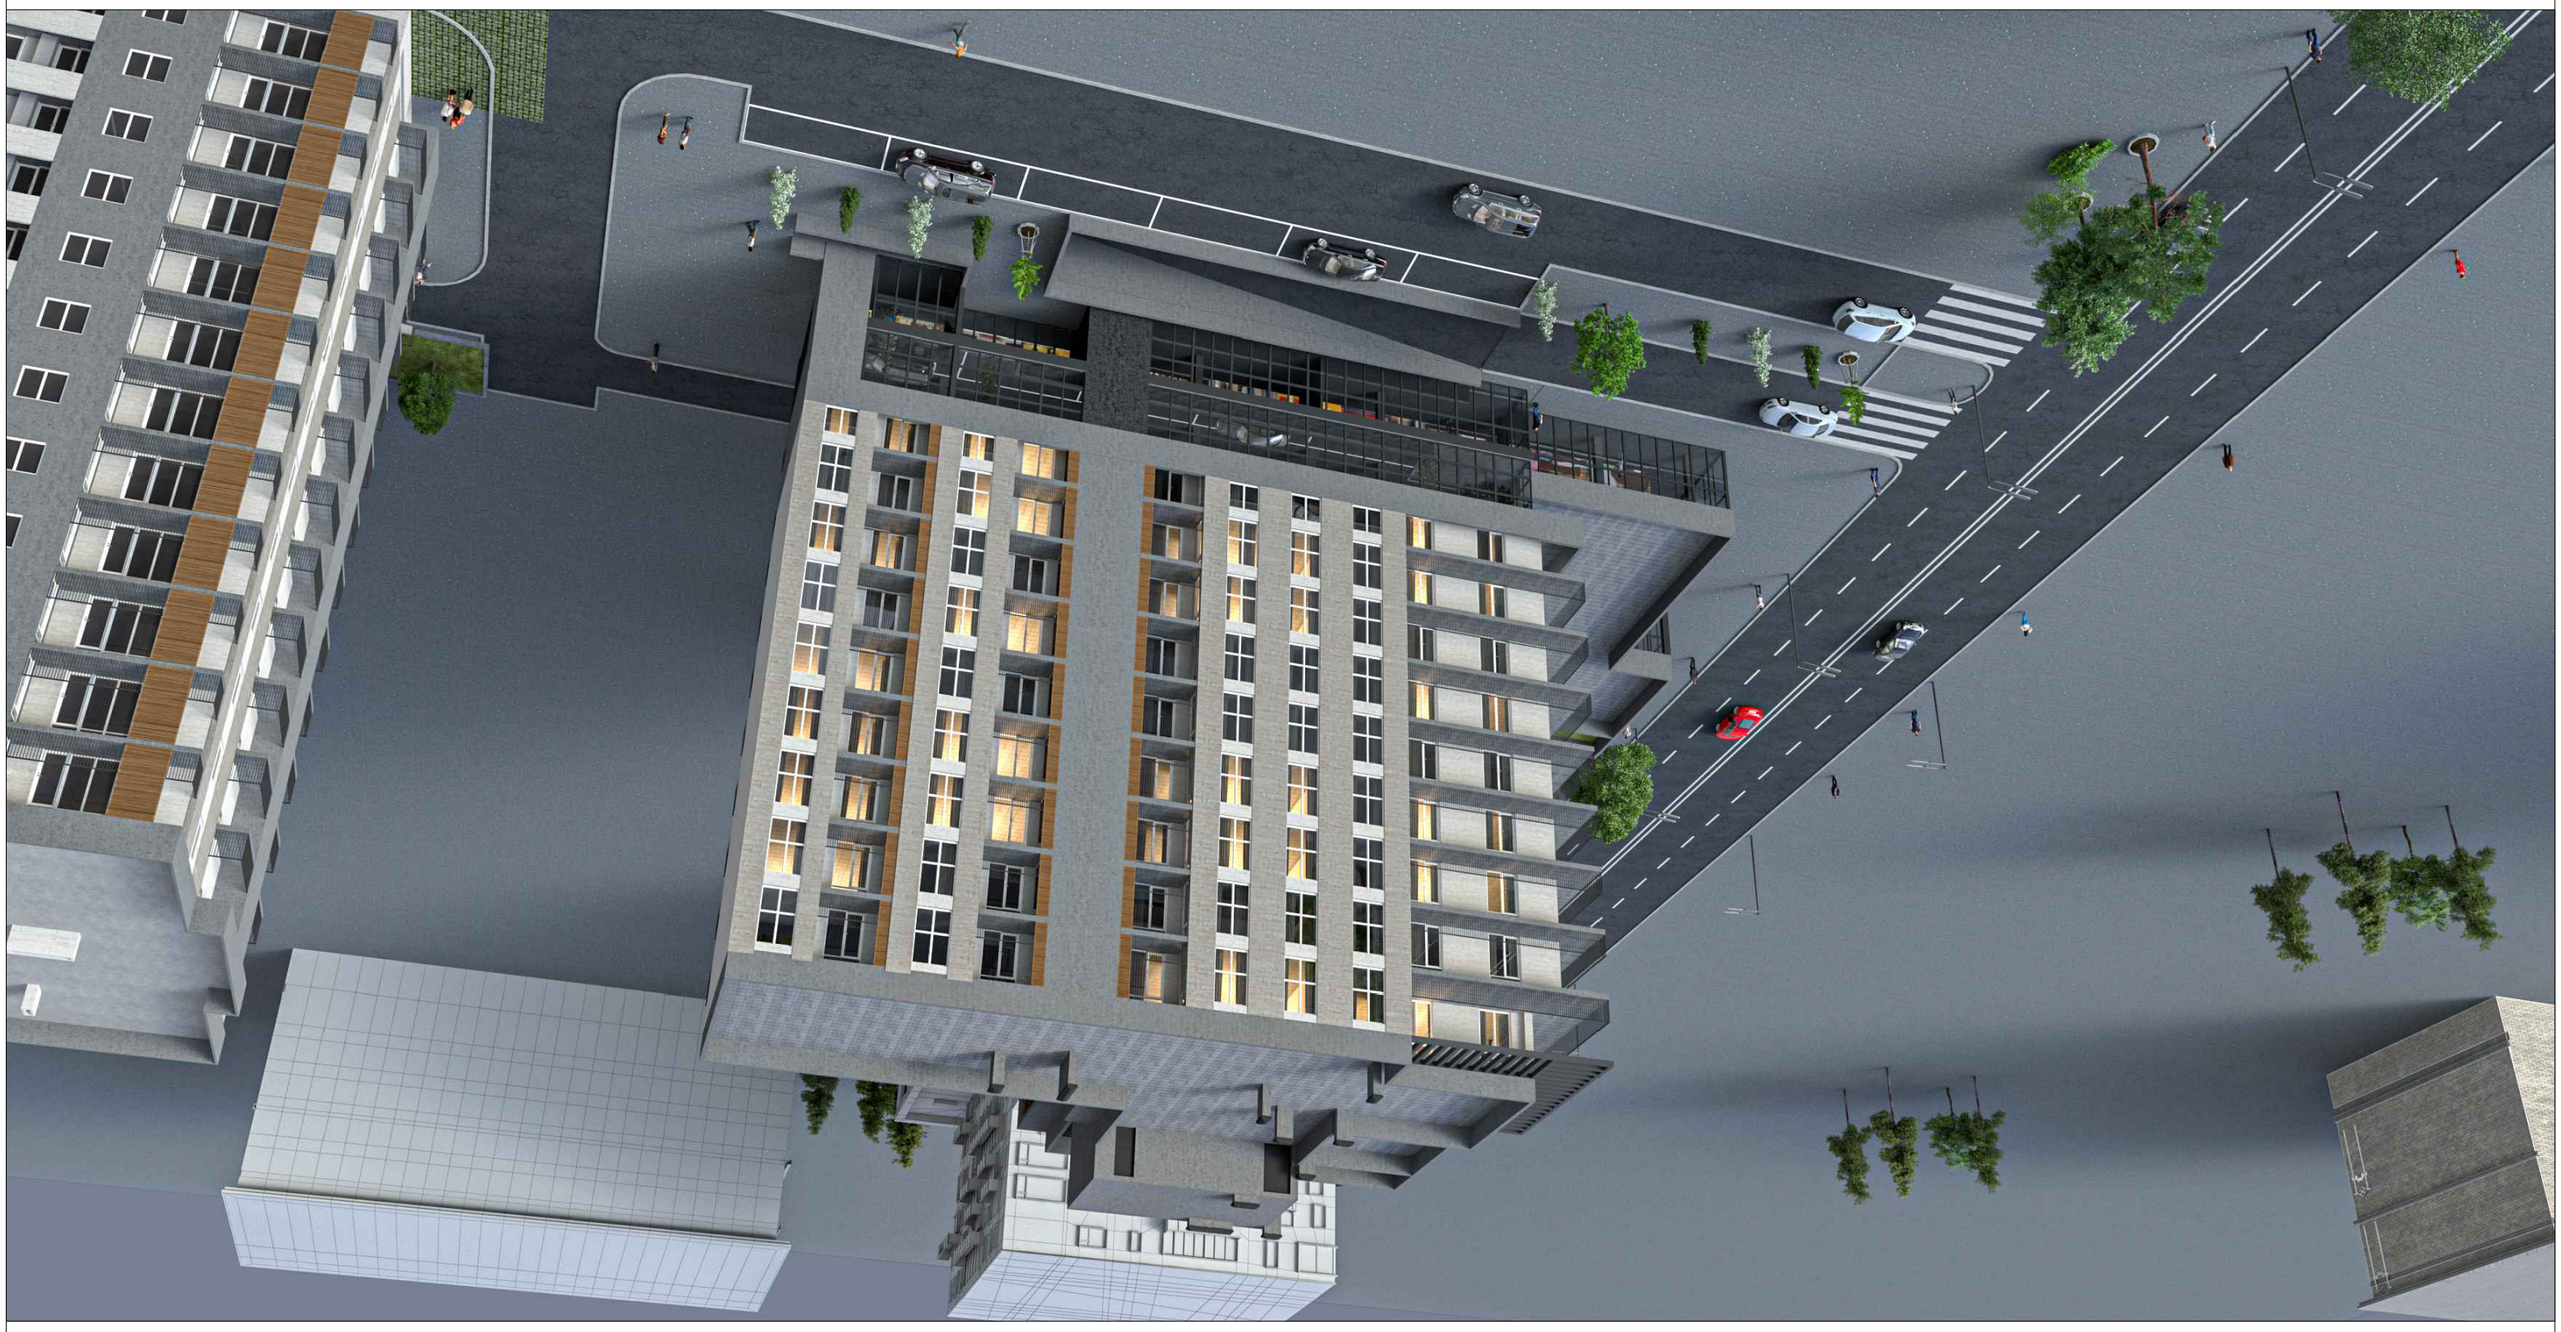

ЗАО «Строительная компания «А-3»
ИНН 4019787271

г. Обнинск, ул. Гагарина, д.78 «Б», оф.1
тел.: (48439) 6-11-11, 6-11-12

Заказчик:
ООО «Управляющая компания «ЖилСервис»
ИНН 2045534338

Объект:

Наименование:
Многоквартирный жилой дом с нежилыми помещениями и подземной автостоянкой

Стадия:
Рабочая документация

Условные обозначения:

- Границы земельного участка
- Красная линия застройки
- Граница зоны с особыми условиями использования территории
- Граница зоны ограничения застройки
- Проектируемое здание
- Существующие здания
- Проектируемые дороги, проезды, площадки
- Проектируемые тротуары, дорожки
- Проектируемые газоны
- Проектируемые деревья
- Проектируемые кустарники
- Проектируемые цветники
- Проектируемые малые архитектурные формы
- Проектируемые ограждения
- Проектируемые подпорные стены
- Проектируемые пандусы
- Проектируемые лестницы
- Проектируемые площадки для игр детей дошкольного возраста
- Проектируемые площадки для отдыха взрослого населения
- Проектируемые площадки для занятий физкультурой
- Проектируемые площадки для выгула собак
- Проектируемые площадки для хозяйственных целей
- Проектируемые площадки для мусоросборников
- Проектируемые площадки для стоянки автомобилей
- Проектируемые площадки для стоянки автомобилей маломобильных групп населения
- Проектируемые площадки для стоянки автомобилей с электрозарядными станциями
- Проектируемые площадки для стоянки автомобилей с электрозарядными станциями маломобильных групп населения
- Проектируемые площадки для стоянки автомобилей с электрозарядными станциями для инвалидов
- Проектируемые площадки для стоянки автомобилей с электрозарядными станциями для инвалидов маломобильных групп населения
