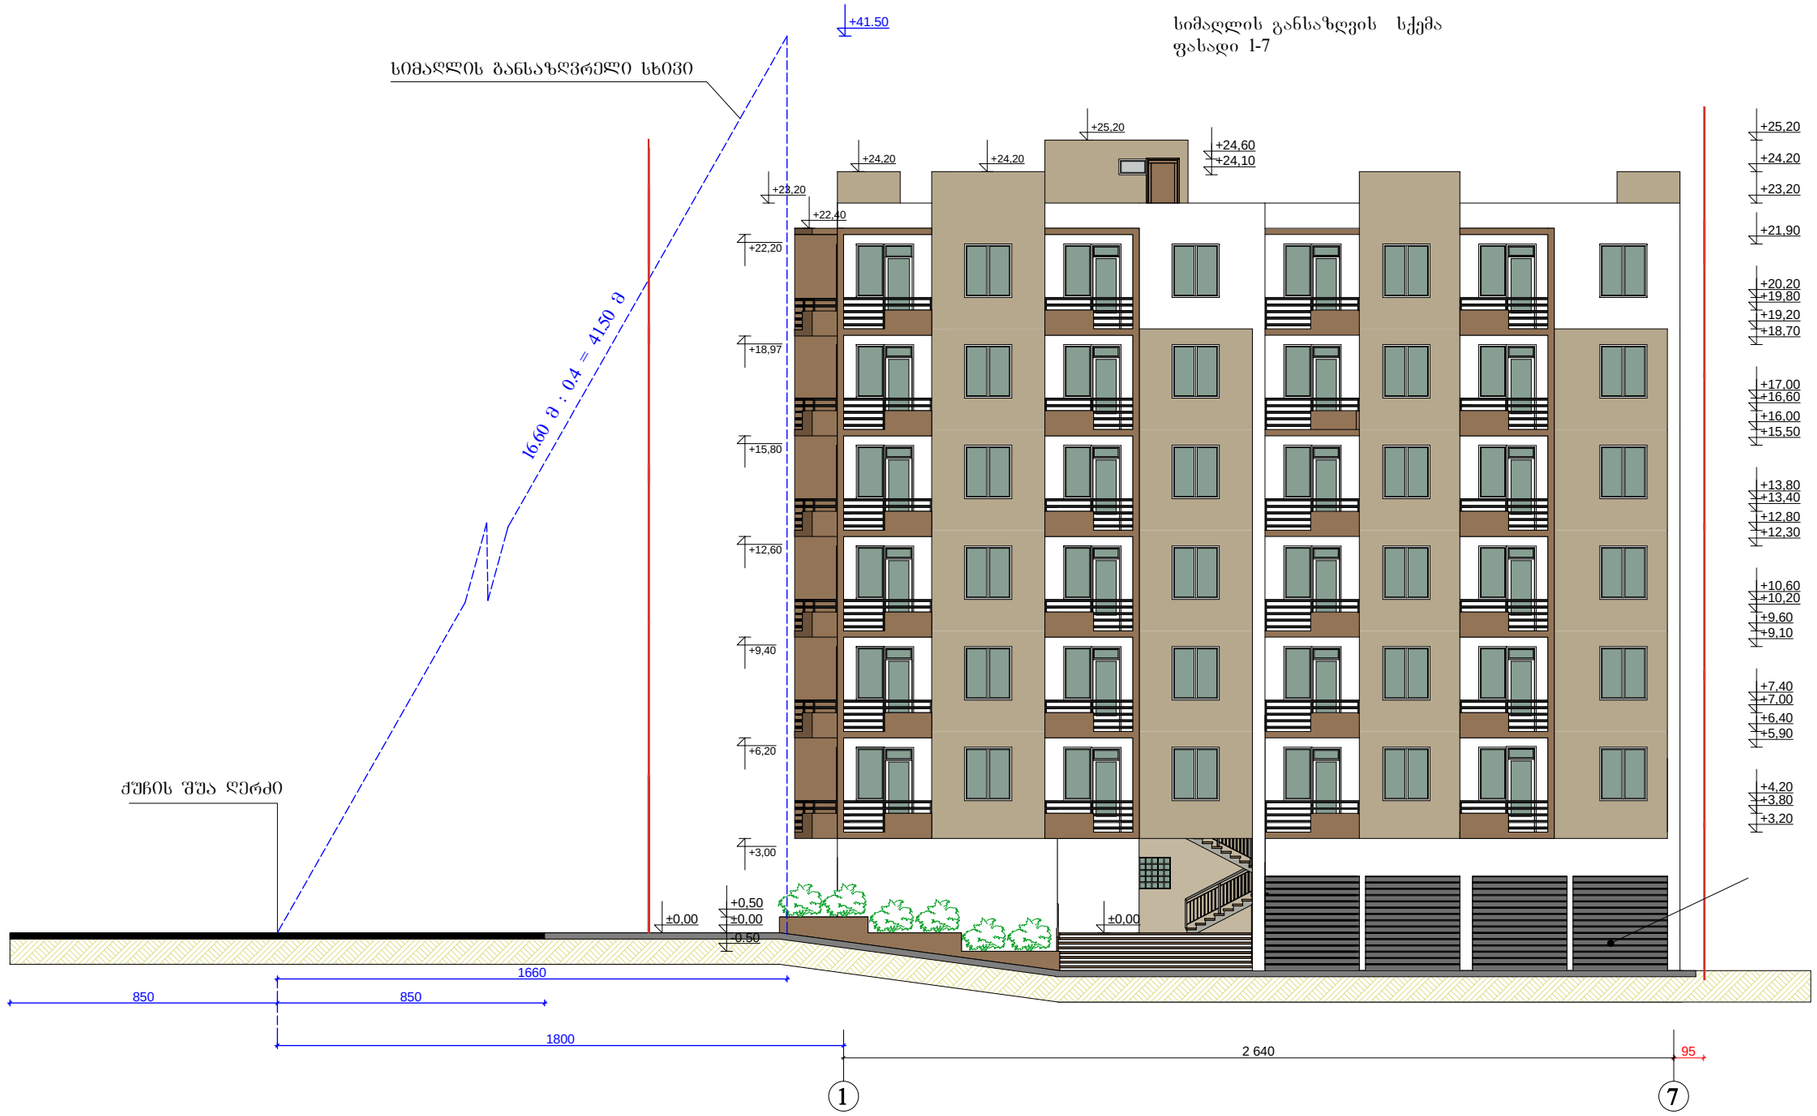

+25.20
+24.20
41.50
+0.00
-1.20
17.00
17.80
8.50
9.50
10.50
3.80
6.00
3.00
4.20
3.00

სიმაღლის განსაზღვის სქემა
ფასადი 1-7



2013წ	შ.პ.ს „ცეკური"		
დირექტორი		ე. მელიქიძე	დამკვეთი
პროექტის მთ.არქ		გ. კვირცხალია	ემზარი მელიქიძეზე
შესრულა		თ. კვირცხალია	
ქ. თბილისი ვაკე-საბურთალოს რ/ნ ღრდე ღრღვი I მკრ. ცენტრალური გზის მიმდებარედ, უბანი II (ნაკვეთი №8)		სიმაღლის განსაზღვრის სქემა მ 1:200	შკრ.ეელი არ-