შენობის განთავსების გეგმა მ. 1:500

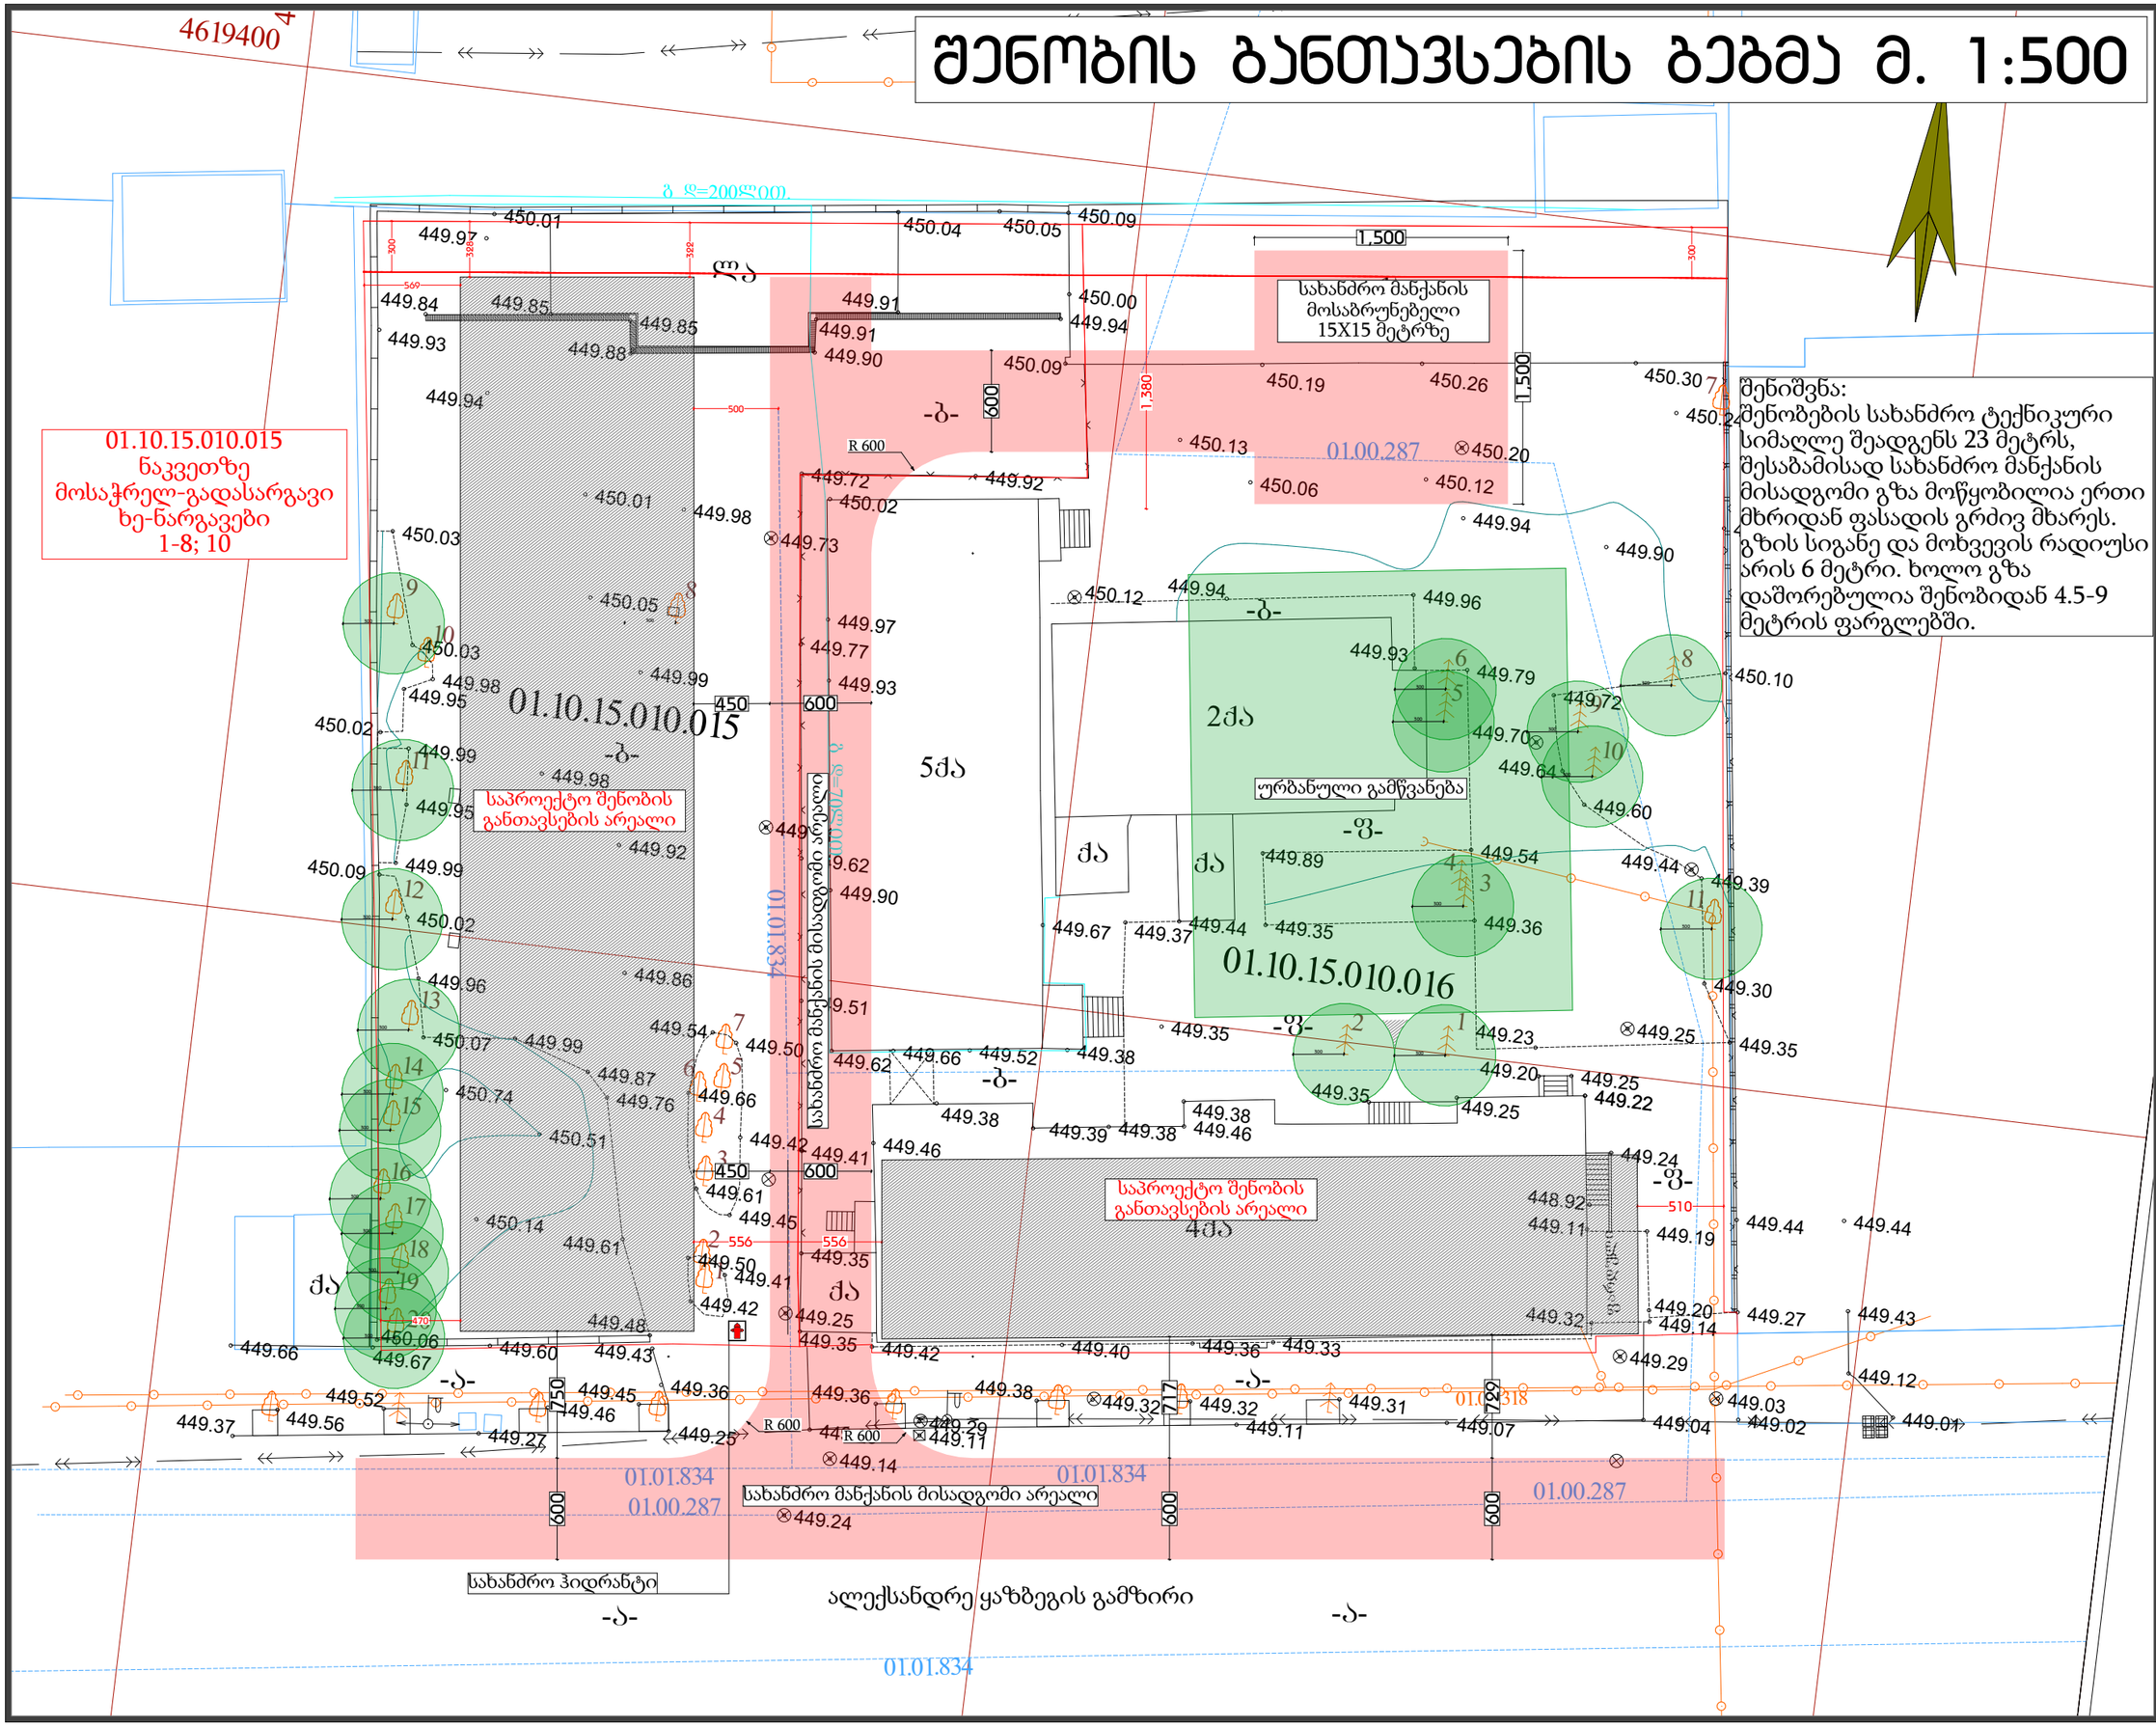

შენიშვნა:
შენობების სახანძრო ტექნიკური სამაღლე შეადგენს 23 მეტრს, შესაბამისად სახანძრო მანქანის მისადგომი გზა მოწყობილია ერთი მხრიდან ფასადის გრძივ მხარეს. გზის სიგანე და მოხვევის რადიუსი არის 6 მეტრი. ხოლო გზა დაშორებულია შენობიდან 4.5-9 მეტრის ფარგლებში.

დამგეგმარებელი
ინდ მენახმე თენგიზ ესიავა
პ/ნ 02001003670
T: +995 579 98 59 95

პროექტის დასახელება
PROJECT NAME
მრავალბინიანი საცხოვრებელი სახლი

დამკვეთი
CLIENT

პროექტის მისამართი
PROJECT ADDRESS
ქ. თბილისი, გამზირი ალექსანდრე ყაზბეგის,N23

ს/კ 01.10.15.010.015

ეტაპი
STAGE
არქიტექტურული პროექტი

ნახაზის სათაური
TITLE

შენიშვნა:

ფორმატი	მასშტაბი	ფურცლის N
PAPER SIZE A3	SCALE	SHEET NO

არქიტექტორი
თენგიზ ესიავა

კონსტრუქტორი

დაამუშავა