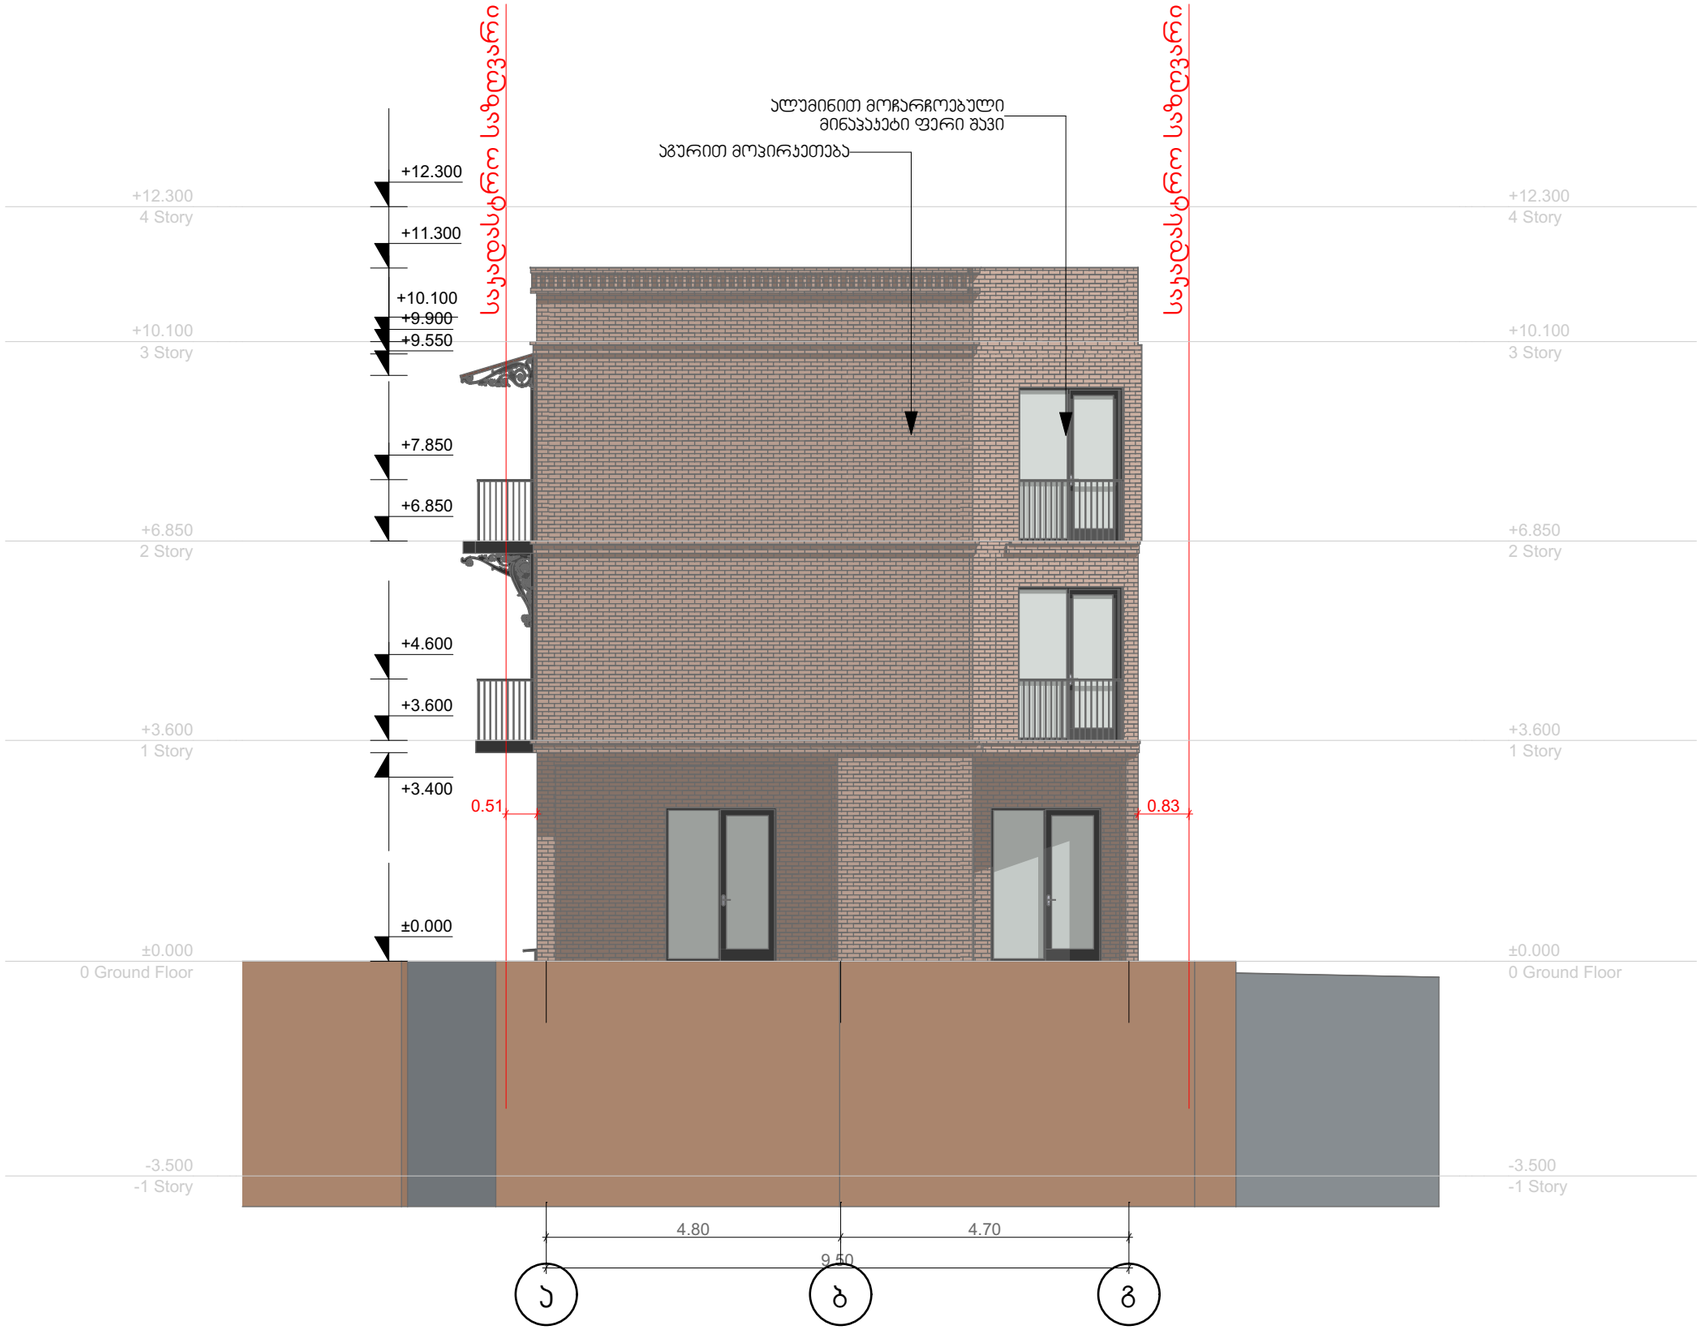

Elevation

შ.პ.ს. "ბიემჯი გრუპ"
L.T.D "BMG GROUP"
ს/კ 406128239
შარტავას ქუჩა №14
598 66 70 70
557 98 08 99
groupbmg @yahoo.com

ობიექტის მისამართი	ქალაქი თბილისი, ქუჩა ბადიაურის №2-4/23
ნახაზის დასახელება	ფასადი ა-გ

ტექნიკური დირექტორი		ზაზა ბასილაძე
არქიტექტორი		ნინო გრიგოლაია
დაინტერესებული პირი		ირაკლი ბუსხრიკიძე
მასშტაბი		ფერცული A-3
თარიღი	2023წ.	

შ.პ.ს. "ბიემჯი გრუპ"
L.T.D "BMG GROUP"
ს/კ 406128239
შარტავას ქუჩა №14
598 66 70 70
557 98 08 99
groupbmg @yahoo.com



ობიექტის მისამართი	ქალაქი თბილისი, ქუჩა ბადიაურის №2-4/23
ნახაზის დასახელება	ფასადი 1-3"

ტექნიკური დირექტორი		ზაზა ბასილაძე
არქიტექტორი		ნინო გრიგოლაია
დაინტერესებული პირი		ირაკლი ბუსხრიკიძე
მასშტაბი		ფურცელი A-3
თარიღი	2023წ.	

Elevation 1:100

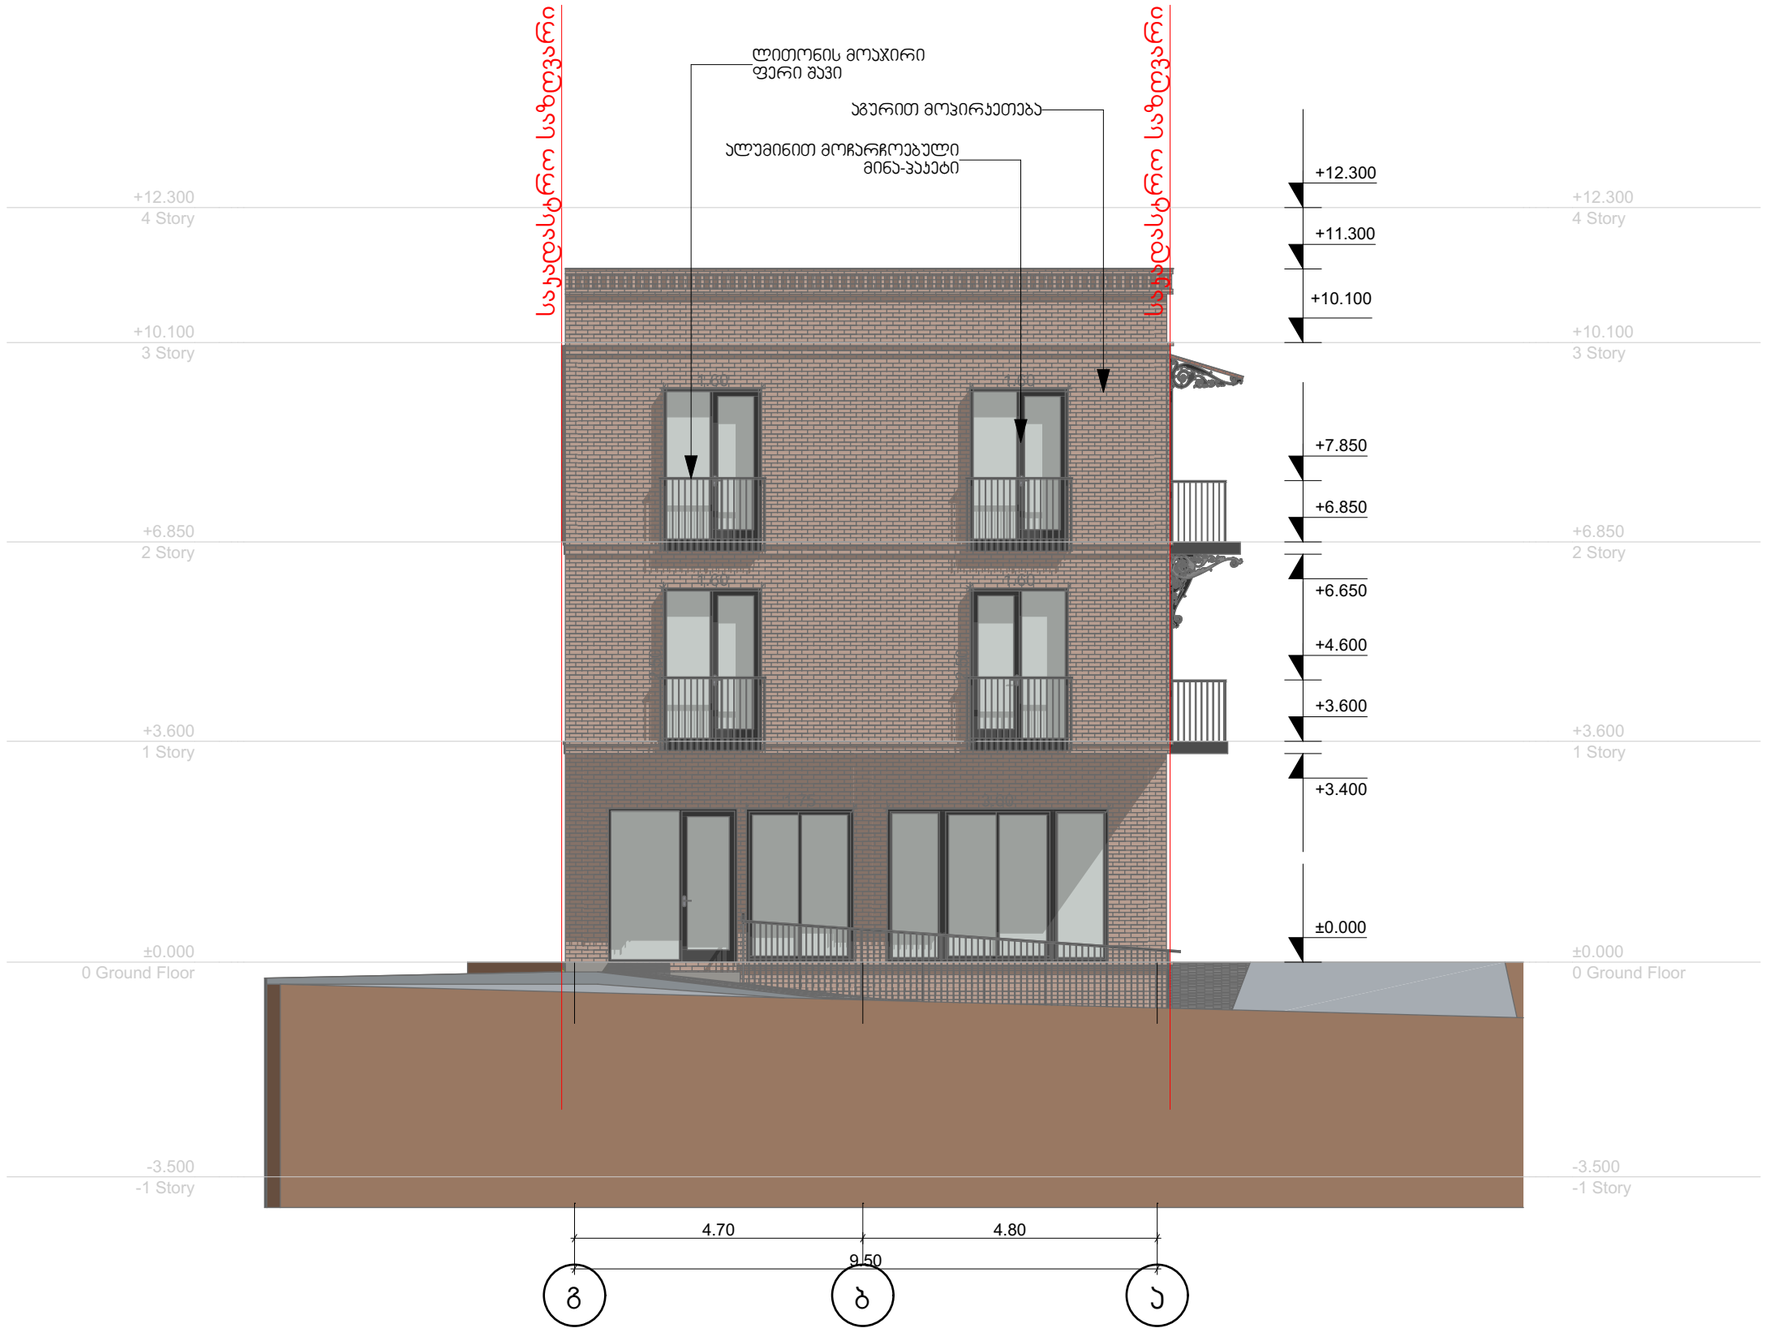

Elevation

შ.პ.ს. "ბიემჯი გრუპ"
L.T.D "BMG GROUP"
ს/კ 406128239
შარტავას ქუჩა №14
598 66 70 70
557 98 08 99
groupbmg @yahoo.com

ობიექტის მისამართი	ქალაქი თბილისი, ქუჩა ბადიაურის №2-4/23
ნახაზის დასახელება	ფასადი გ-ა

ტექნიკური დირექტორი		ზაზა ბასილაძე
არქიტექტორი		ნინო გრიგოლაია
დაინტერესებული პირი		ირაკლი ბუსხრიკიძე
მასშტაბი		ფერადული A-3
თარიღი	2023წ.	

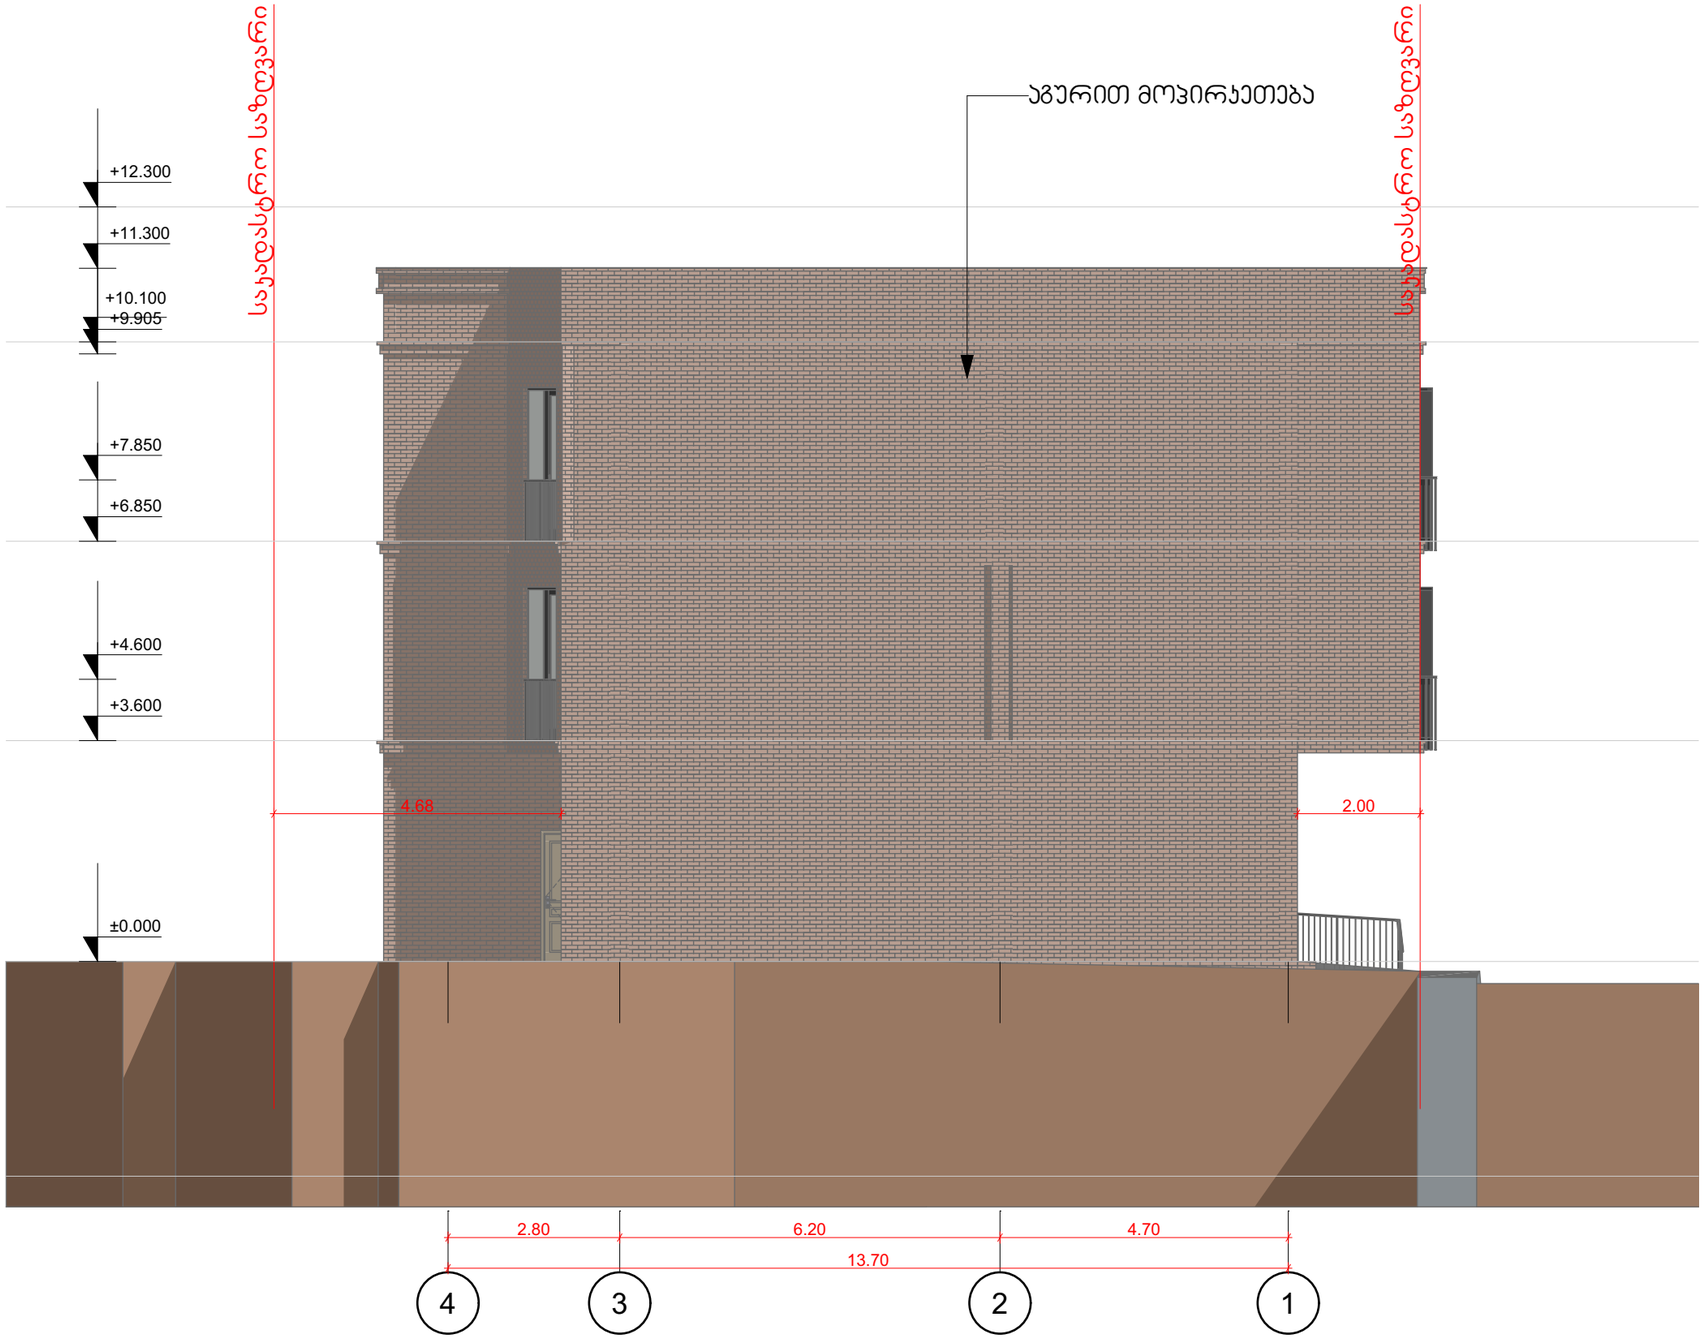

შ.პ.ს. "ბიემჯი გრუპ"
L.T.D "BMG GROUP"
ს/კ 406128239
შარტავას ქუჩა №14
598 66 70 70
557 98 08 99
groupbmg @yahoo.com

ობიექტის მისამართი	ქალაქი თბილისი, ქუჩა ბადიაურის №2-4/23
ნახაზის დასახელება	ფასადი 3"-1

ტექნიკური დირექტორი		ზაზა ბასილაძე
არქიტექტორი		ნინო გრიგოლაია
დაინტერესებული პირი		ირაკლი ბუსხრიკიძე
მასშტაბი		ფურცელი A-3
თარიღი	2023წ.	

შ.პ.ს. "ბიემჯი გრუპ"
L.T.D "BMG GROUP"
ს/კ 406128239
შარტავას ქუჩა №14
598 66 70 70
557 98 08 99
groupbmg @yahoo.com

დასახელება	ჯფ1	ჯფ2	ჯფ3	ფ1	ფ2	ფ3	ფ4
რაოდენობა	5ც	11ც	0.00	2ც	2ც	2ც	1ც
ზომა	2.50X1.80	2.50X1.60	2.00X3.60	2.50X3.60	2.50X1.80	2.50X0.65	2.50X2.40
	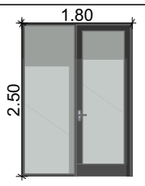	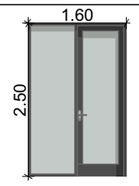	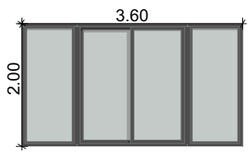	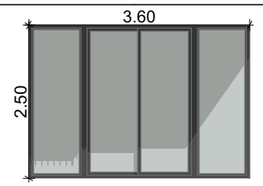	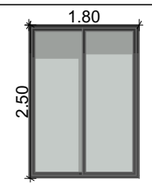	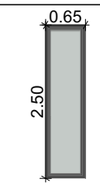	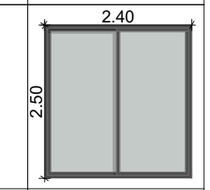
მასალა	ალუმინით მოჩარჩოება ფერი შავი	ალუმინით მოჩარჩოება ფერი შავი	ალუმინით მოჩარჩოება ფერი შავი	ალუმინით მოჩარჩოება ფერი შავი	ალუმინით მოჩარჩოება ფერი შავი	ალუმინით მოჩარჩოება ფერი შავი	ალუმინით მოჩარჩოება ფერი შავი

ობიექტის მისამართი	ქალაქი თბილისი, ქუჩა ბადიაურის №2-4/23		
ნახაზის დასახელება	სპეციფიაკაცია		
ტექნიკური დირექტორი		ზაზა ბასილაძე	
არქიტექტორი		ნინო გრიგოლაია	
დაინტერესებული პირი		ირაკლი ბუსხრიკიძე	
მასშტაბი		ფურცელი	A-3
თარიღი	2023წ.		