1 სარეკონსტრუქციო ჭრილი 1-1

1 : 100

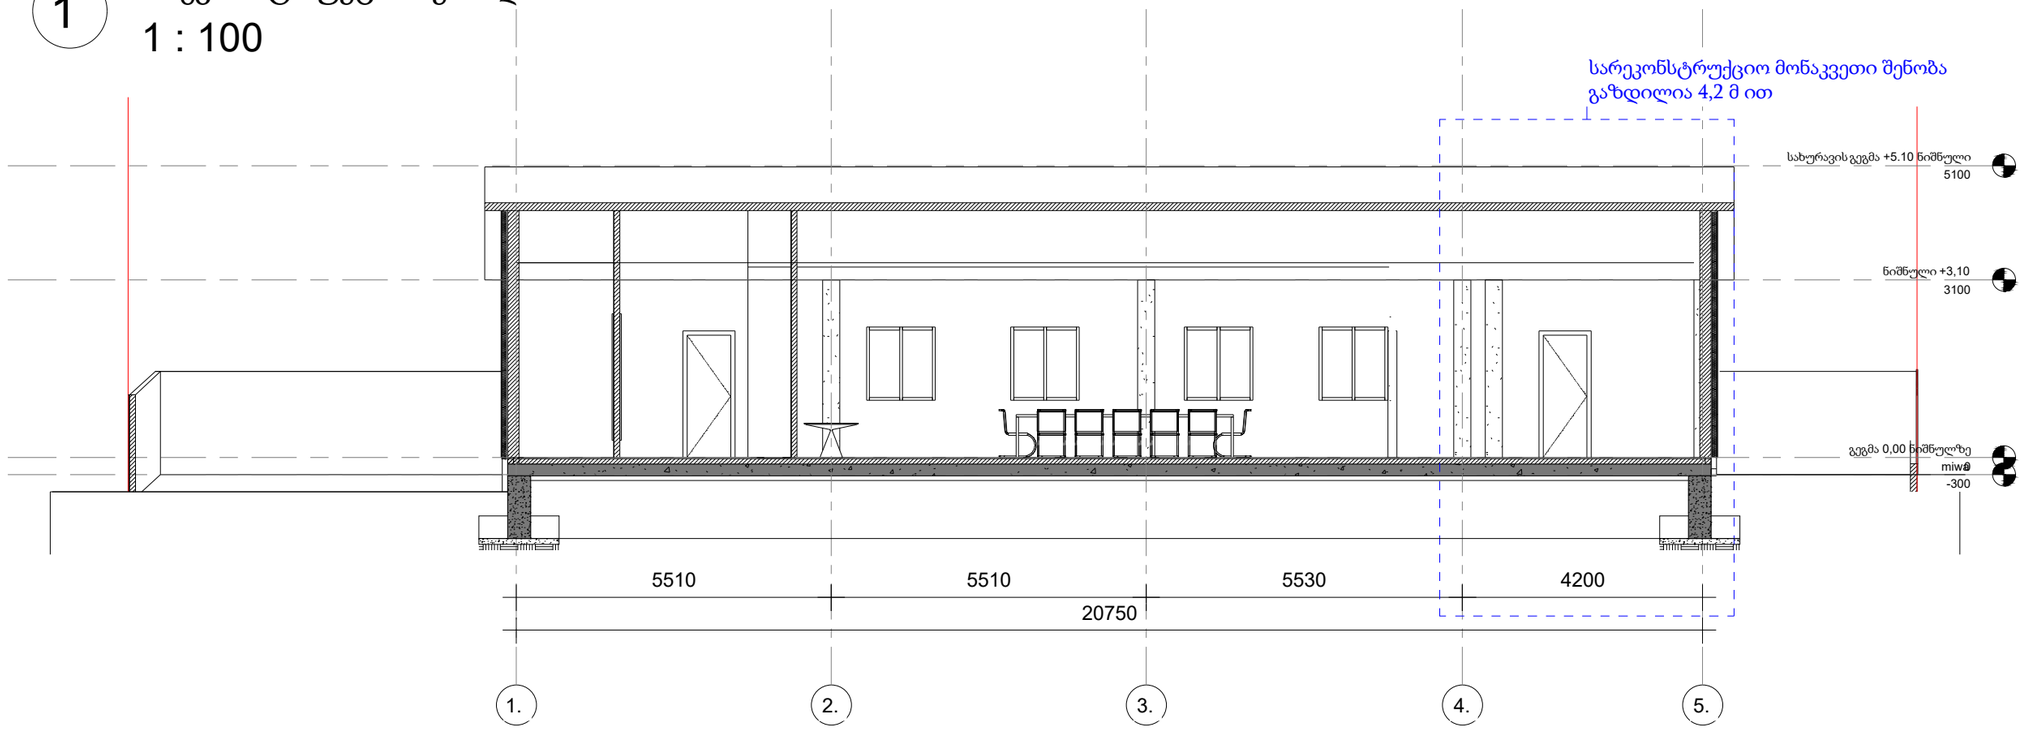

2 სარეკონსტრუქციო ჭრილი 2-2

1 : 100

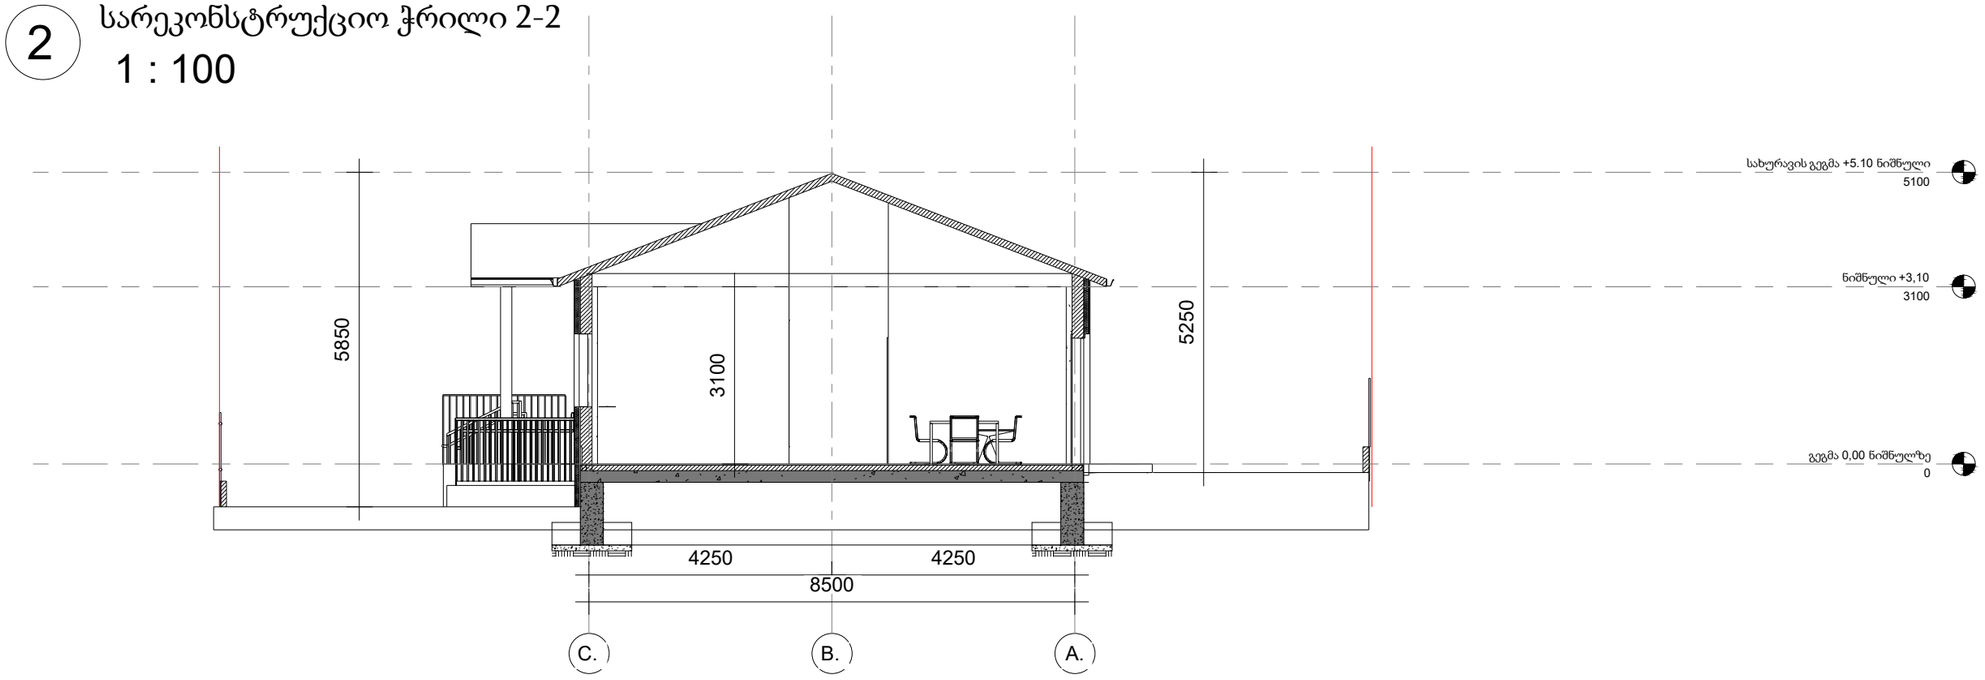

არქიტექტურა

პროექტი

ინდივიდუალური
საცხოვრებელი სახლი

მისამართი

ანდრო ჟორდანიას ქ N1

დამკვეთი

იეჰოვას მოწმეთა ქრისტიანული
კრება საქართველოში

სტატუსი	CD
მასშტაბი	
ფორმატი	a3
თარიღი	
ფურცელი	
ფურცლის ნომერი	

დახაზა

ანა ჯავახიშვილი

1

არსებული ჭრილი 1-1

1 : 100

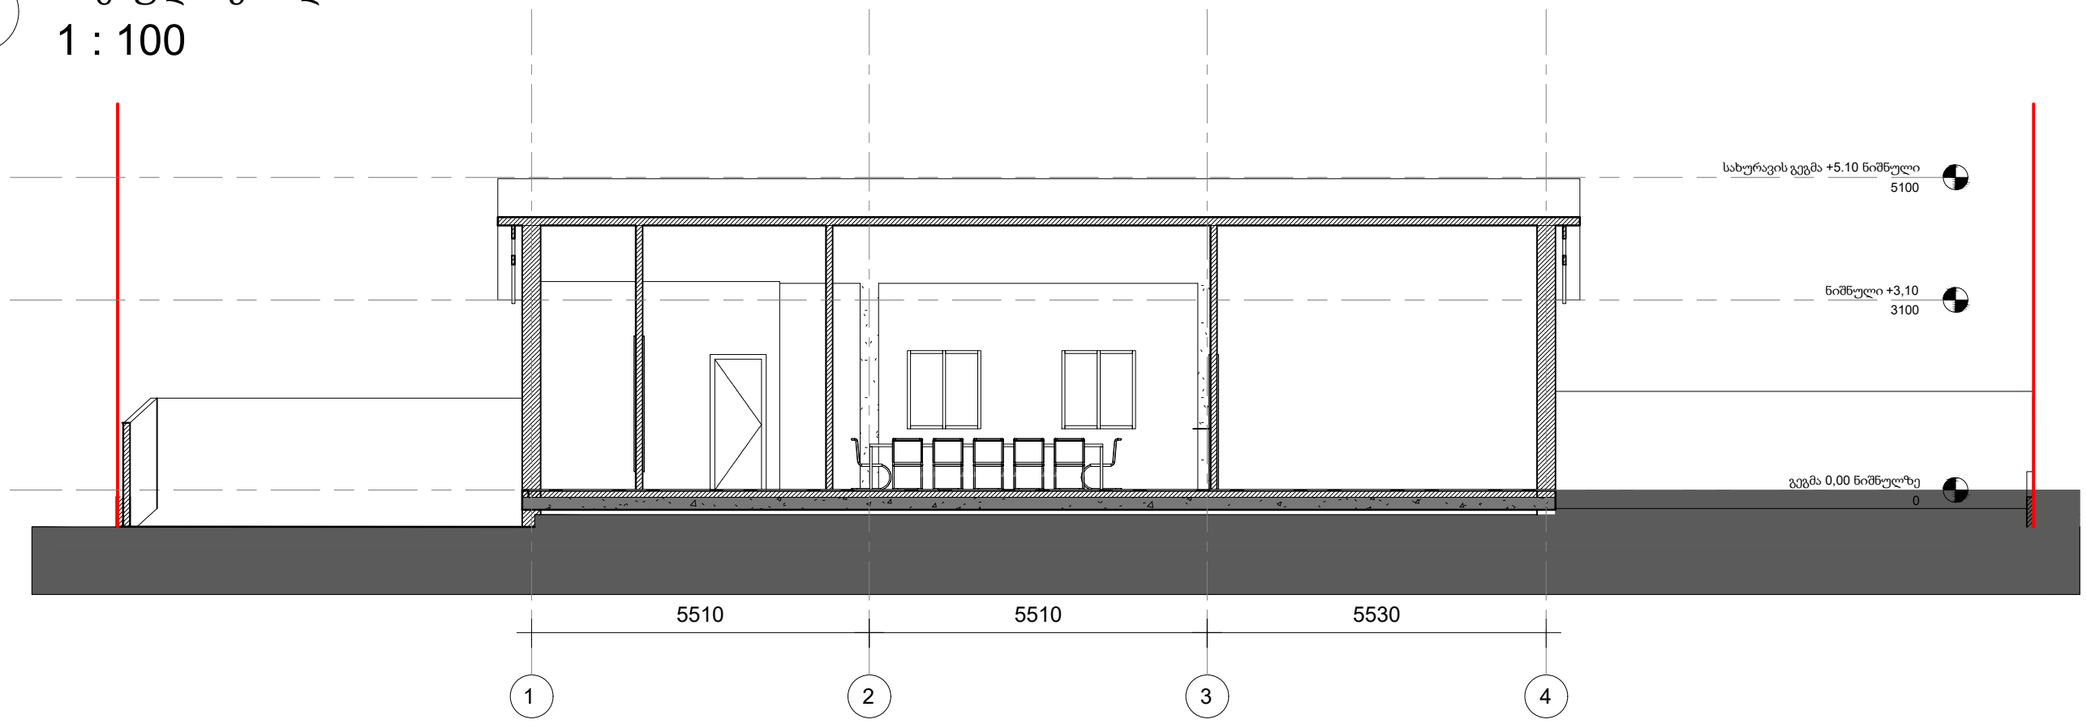

2

არსებული ჭრილი 2-2

1 : 100

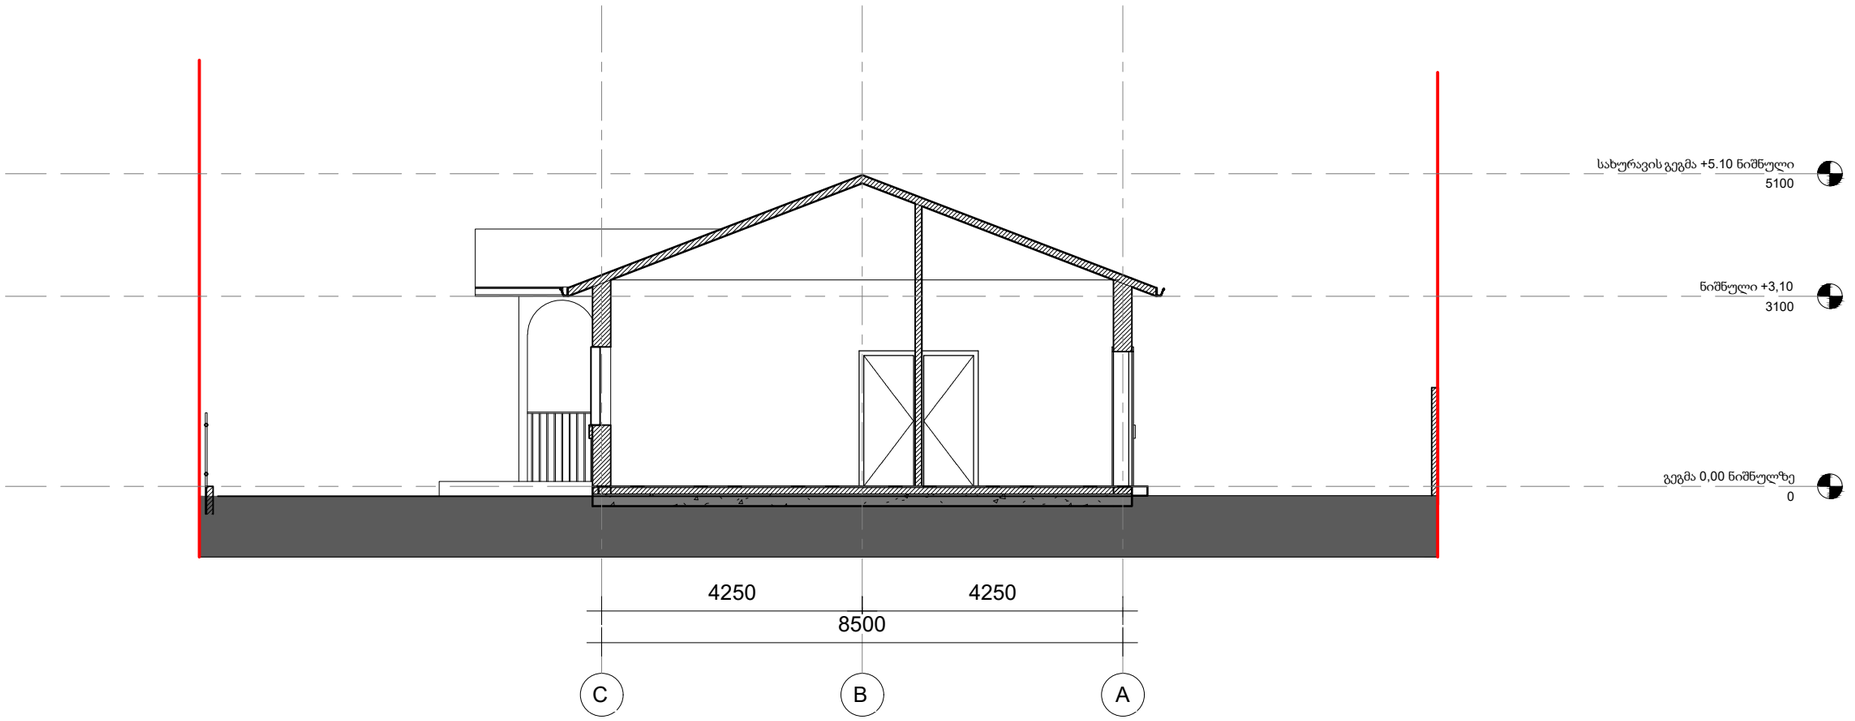

არქიტექტურა

პროექტი

ინდივიდუალური
საცხოვრებელი სახლი

მისამართი

ანდრო ჟორდანიას ქ N1

დამკვეთი

იეჰოვას მოწმეთა ქრისტიანული
კრება საქართველოში

სტატუსი	CD
მასშტაბი	
ფორმატი	a3
თარიღი	
ფურცელი	
ფურცლის ნომერი	

დახაზა

ანა ჯავახიშვილი