1 არსებული გეგმა 0,00 ნიშნულზე

1 : 100

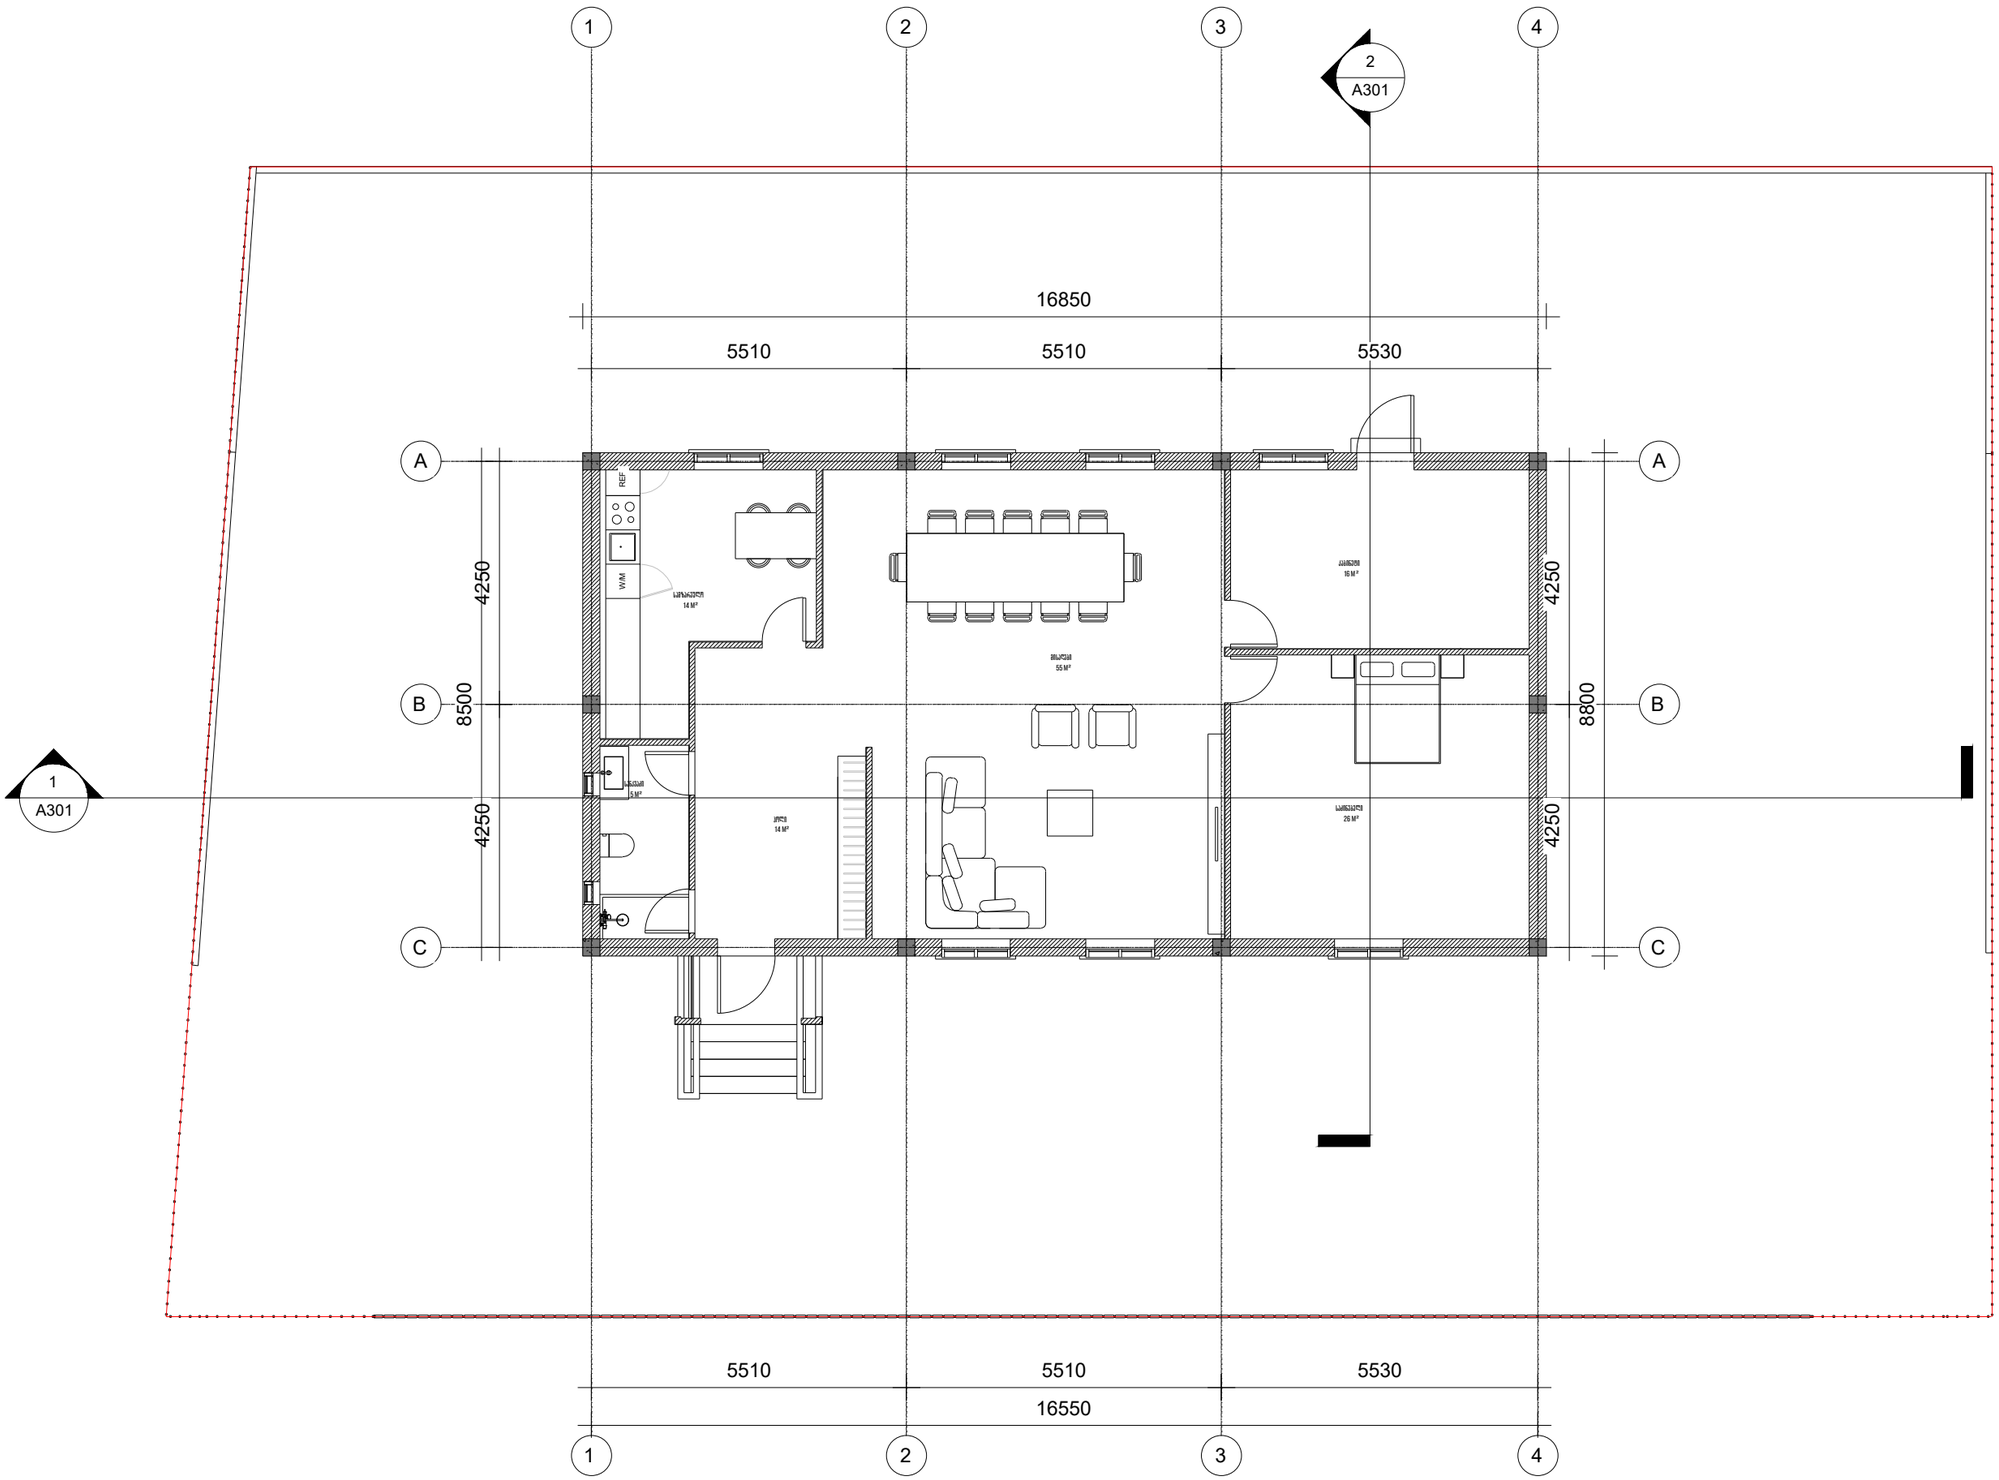

არქიტექტურა

საერთო ფართი: 130 მ2

1.,ჰოლი 14მ2
2, სანკვანძი 5
3, სამზარეულო 14 მ2
4.მისაღები 55მ2
5.საძინებელი 26 მ2
6 კაბინეტი 16მ2

პროექტი

ინდივიდუალური
საცხოვრებელი სახლი

მისამართი

ანდრო ჟორდანიას ქ N1

დამკვეთი

იეჰოვას მოწმეთა ქრისტიანული
კრება საქართველოში

სტატუსი CD

მასშტაბი 1 : 100

ფორმატი a3

თარიღი

ფურცელი

არსებული გეგმა 0,00 ნიშნულზე

ფურცლის ნომერი

A201

დახაზა

ანა ჯავახიშვილი

C:\Users\admin\Desktop\New folder (72)\p1 .rvt

1 არსებული სახურავის გეგმანიშნულზე
1 : 100

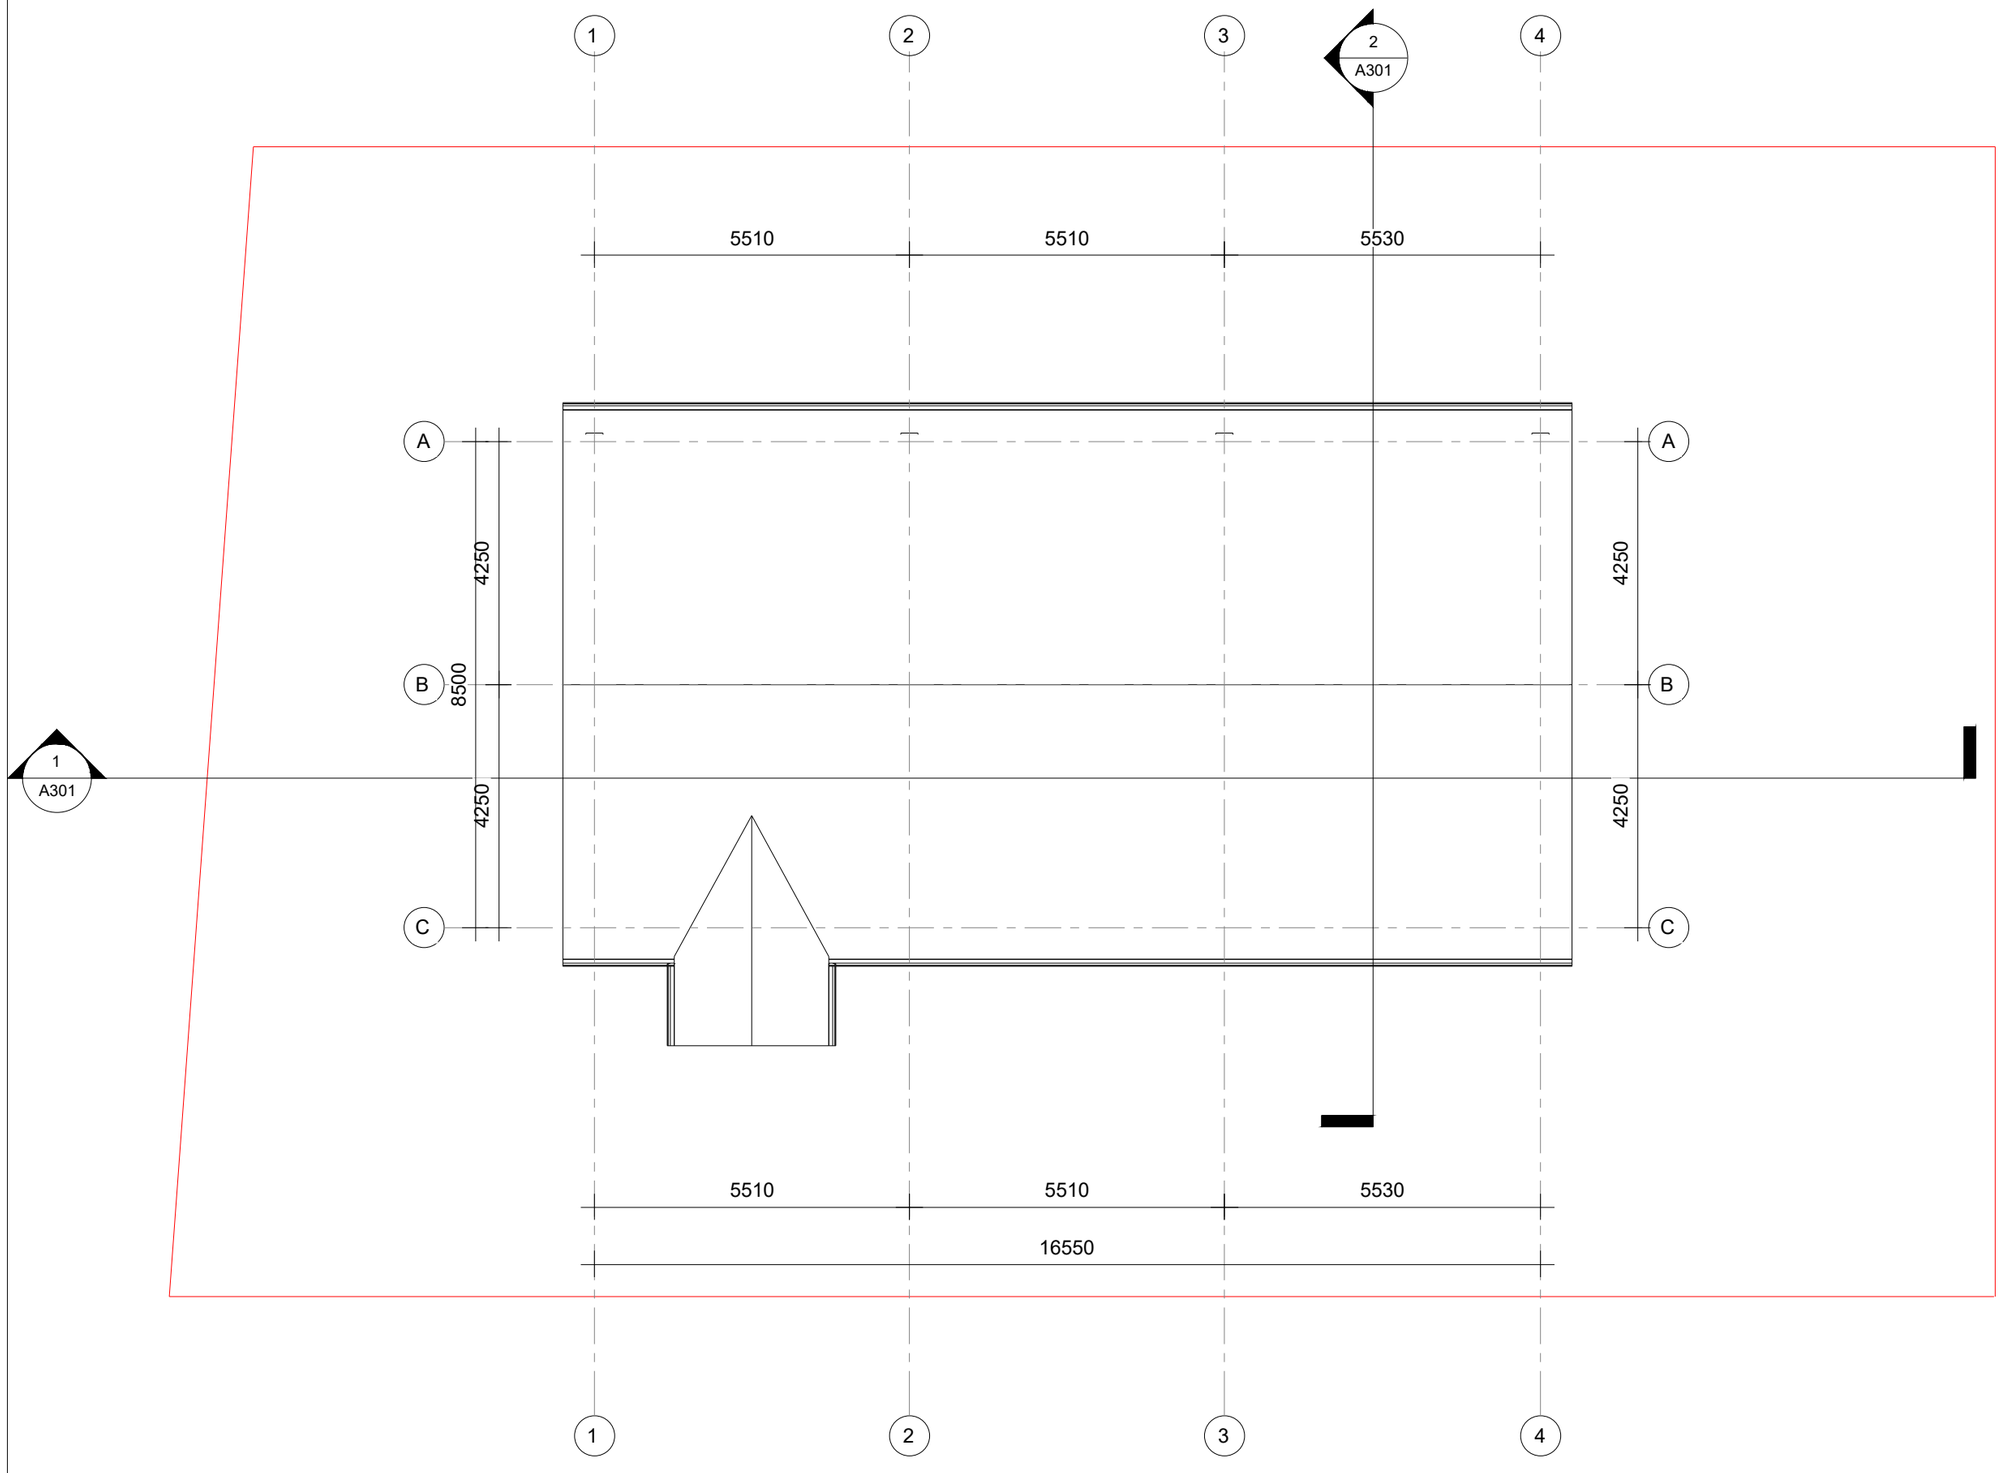

არქიტექტურა

პროექტი

ინდივიდუალური
საცხოვრებელი სახლი

მისამართი

ანდრო ჟორდანიას ქ N1

დამკვეთი

იეჰოვას მოწმეთა ქრისტიანული
კრება საქართველოში

სტატუსი	CD
მასშტაბი	
ფორმატი	a3
თარიღი	

ფურცელი

ფურცლის ნომერი

დახაზა
ანა ჯავახიშვილი

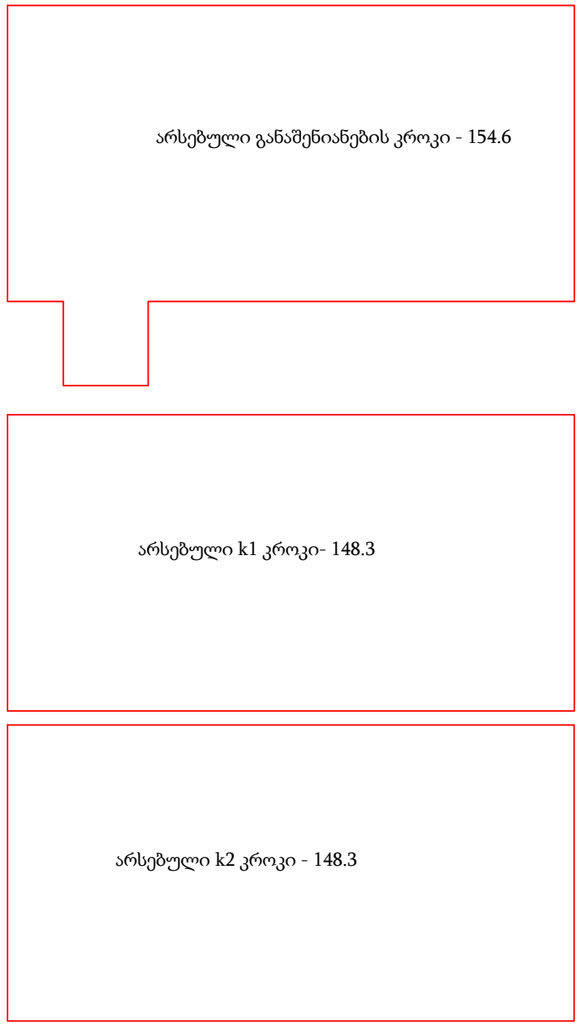

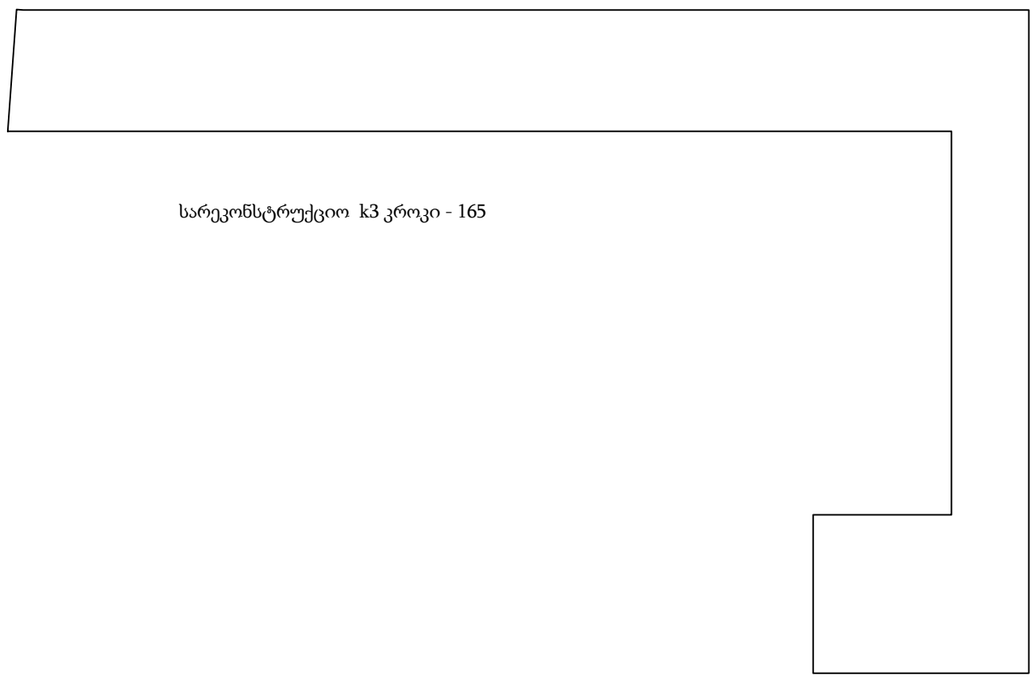

არქიტექტურა

პროექტი

ინდივიდუალური
საცხოვრებელი სახლი

მისამართი

ანდრო ჟორდანიას ქ N1

დამკვეთი

იეჰოვას მოწმეთა ქრისტიანული
კრება საქართველოში

სტატუსი	CD
მასშტაბი	
ფორმატი	a3
თარიღი	

ფურცელი

ფურცლის ნომერი

დახაზა

ანა ჯავახიშვილი

1 სარეკონსტრუქციო გეგმა 0,00 ნიშნულზე

1 : 100

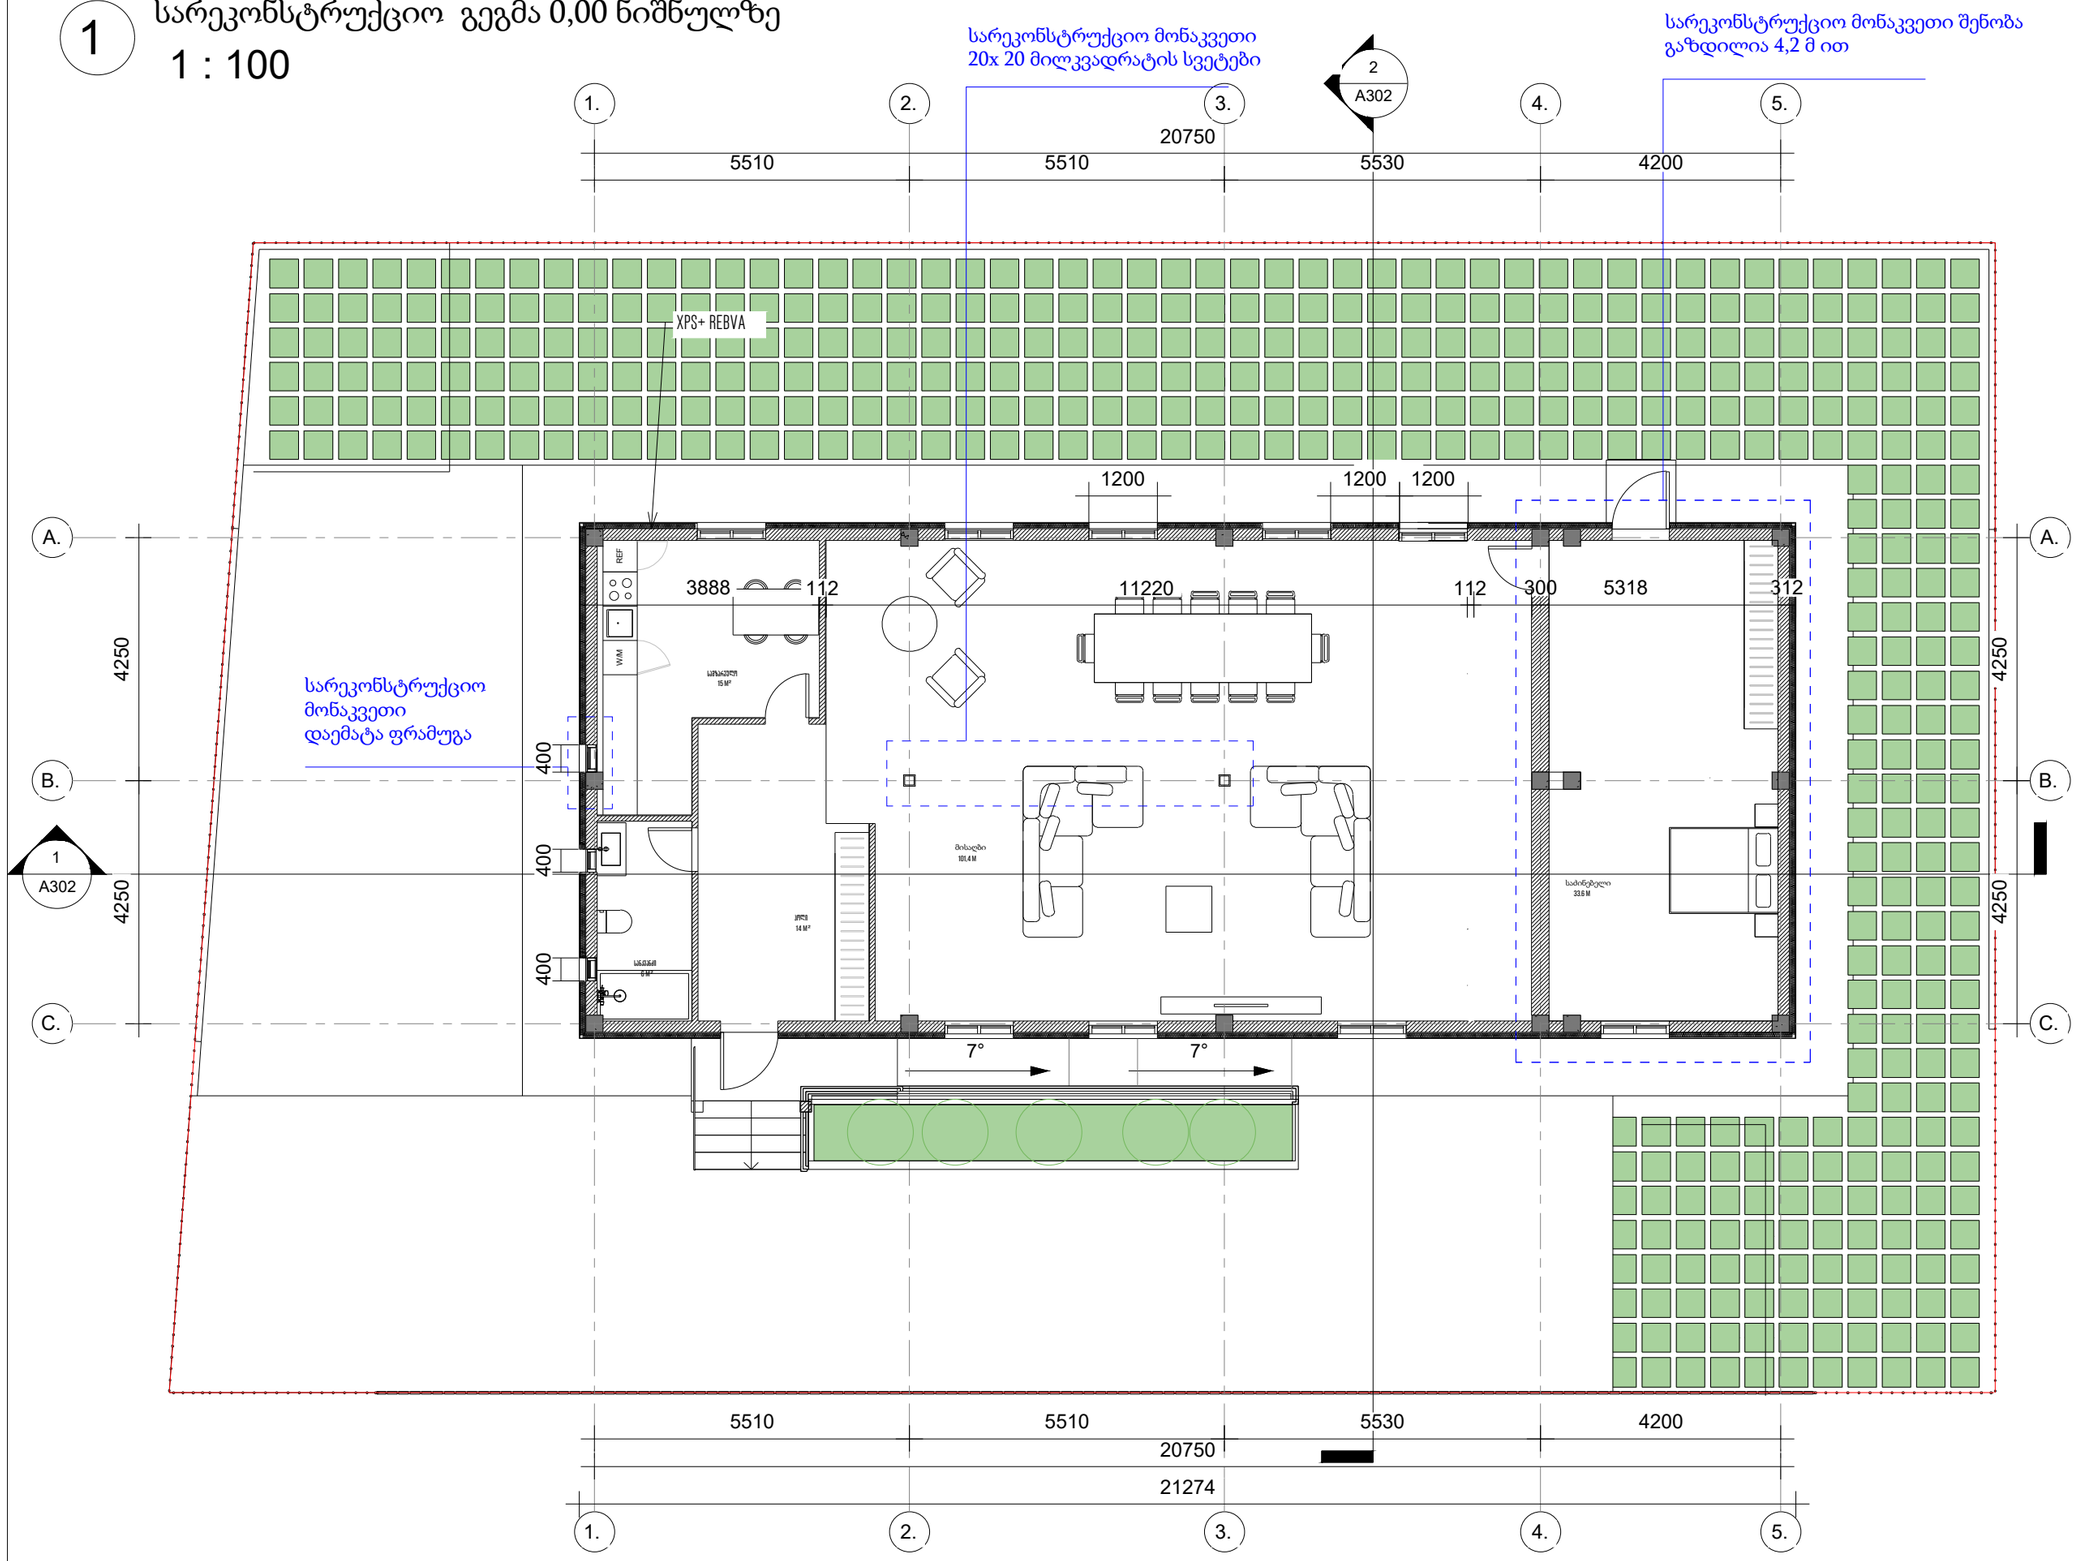

არქიტექტურა

საერთო ფართი: 170 მ2

1.ჰოლი 14მ2
2, სანკვანძი 6
3, სამზარეულო 15 მ2
4.მისაღბი 101,4მ2
5.საძინებელი 33.6 მ2

პროექტი

ინდივიდუალური
საცხოვრებელი სახლი

მისამართი

ანდრო ჟორდანიას ქ N1

დამკვეთი

იეჰოვას მოწმეთა ქრისტიანული
კრება საქართველოში

სტატუსი	CD
მასშტაბი	
ფორმატი	a3
თარიღი	

ფურცელი

ფურცლის ნომერი

დახაზა

ანა ჯავახიშვილი

1 სარეკონსტრუქციო სახურავის გეგმანიშნულზე

1 : 100

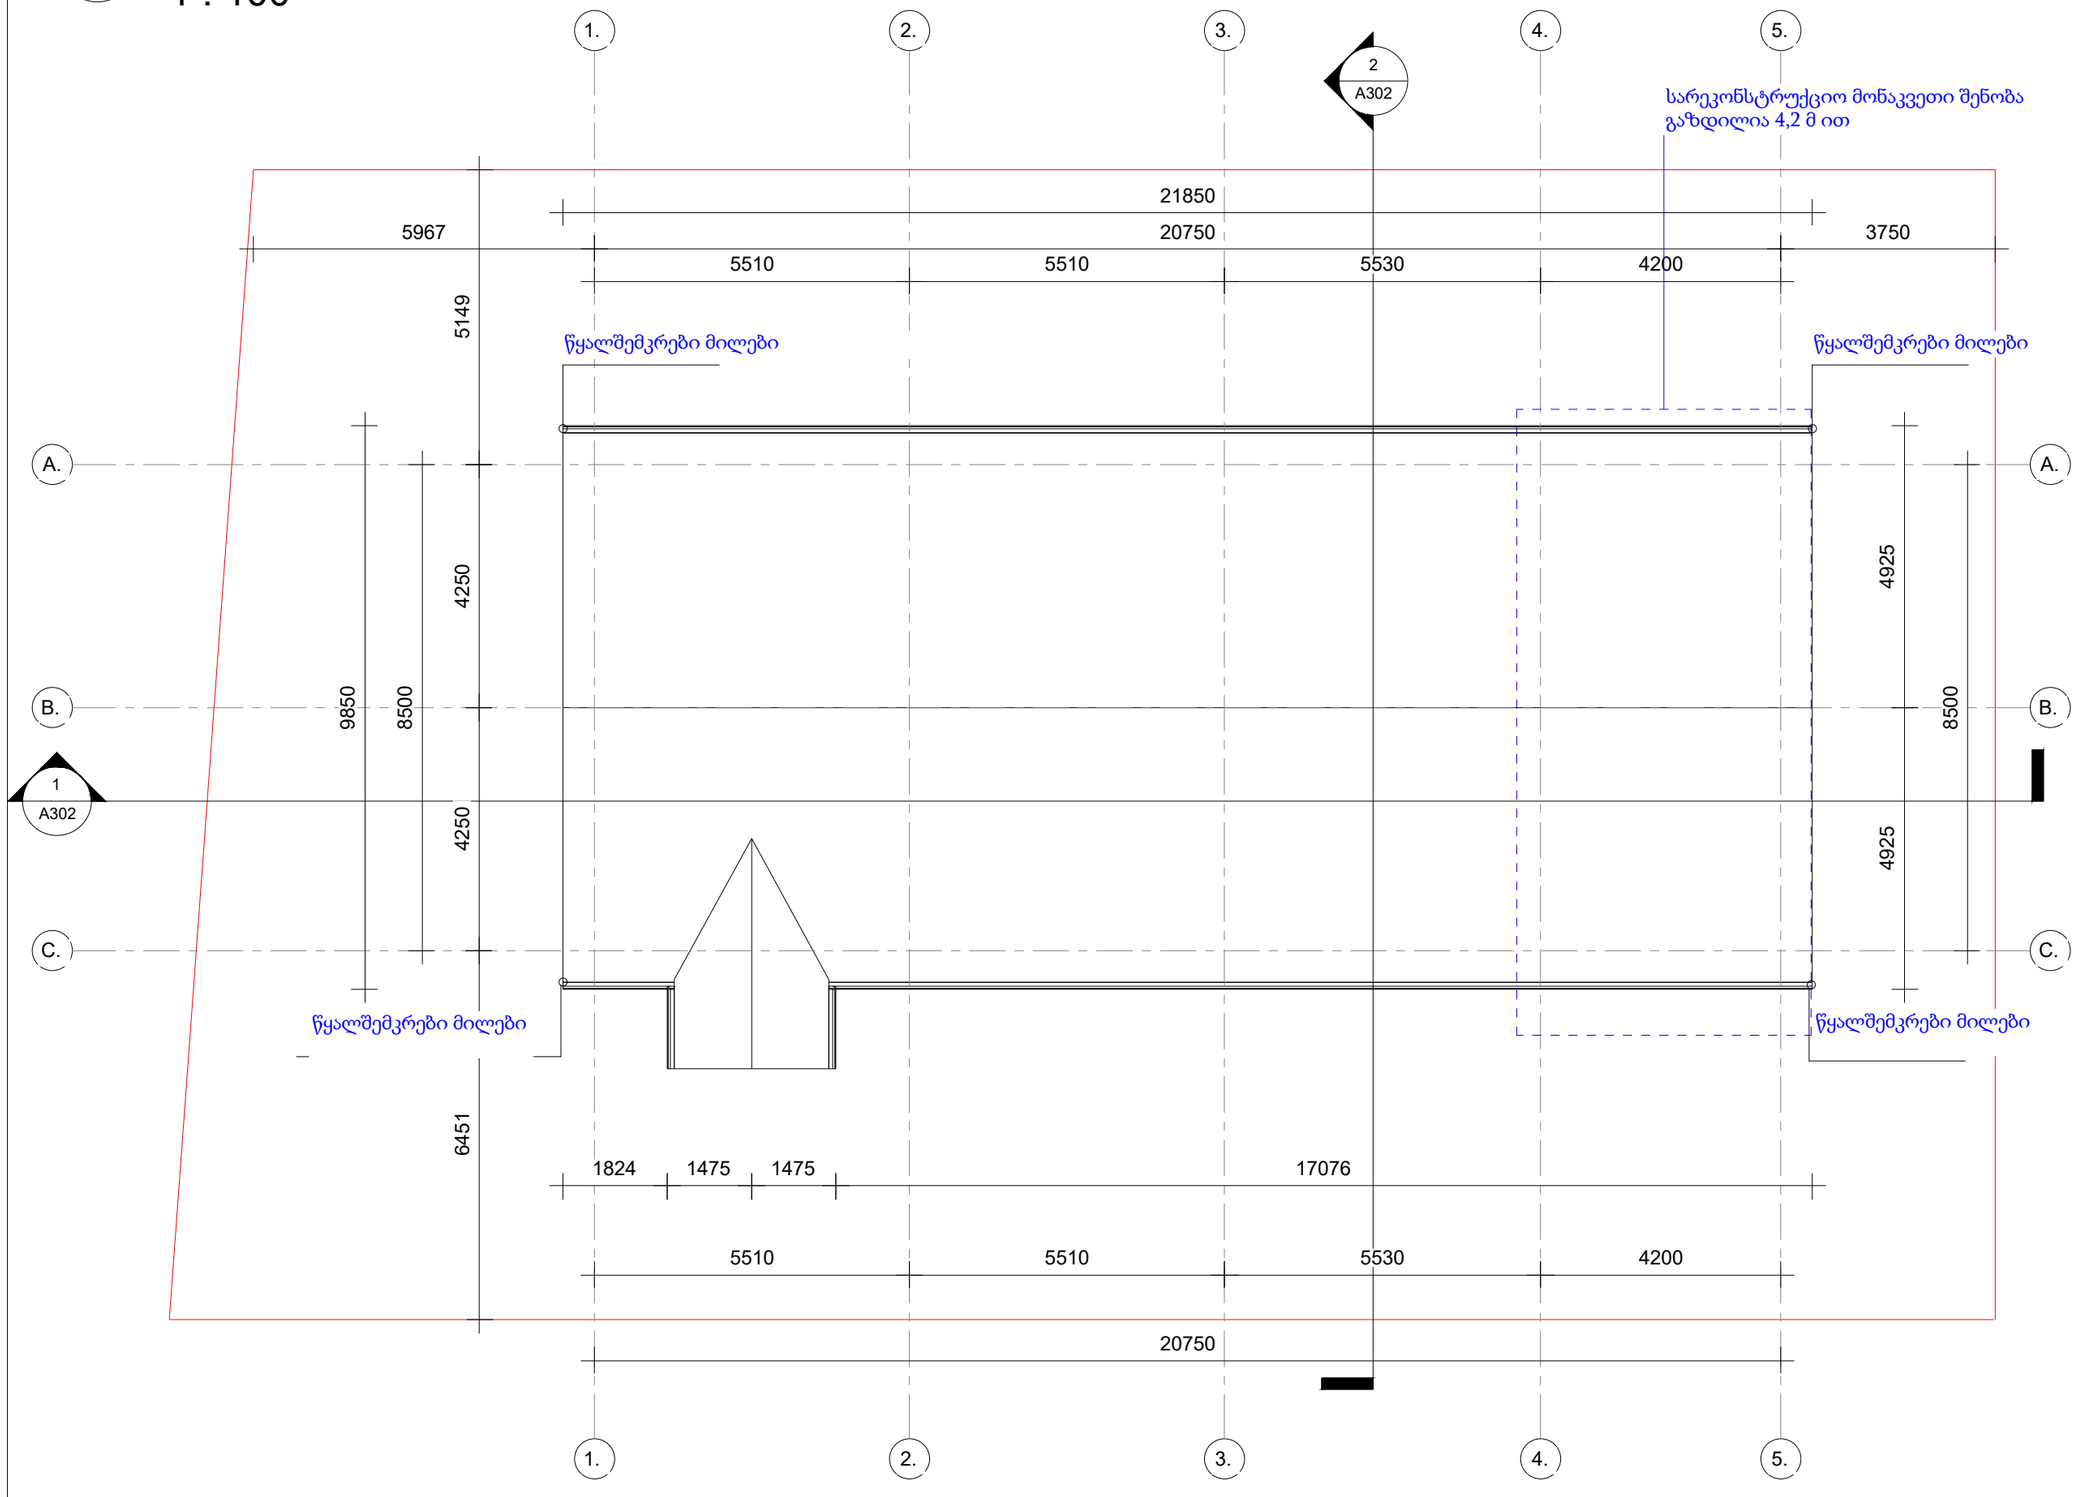

არქიტექტურა

პროექტი

ინდივიდუალური
საცხოვრებელი სახლი

მისამართი

ანდრო ჟორდანიას ქ N1

დამკვეთი

იეჰოვას მოწმეთა ქრისტიანული
კრება საქართველოში

სტატუსი	CD
მასშტაბი	
ფორმატი	a3
თარიღი	
ფურცელი	

ფურცლის ნომერი

დახაზა
ანა ჯავახიშვილი

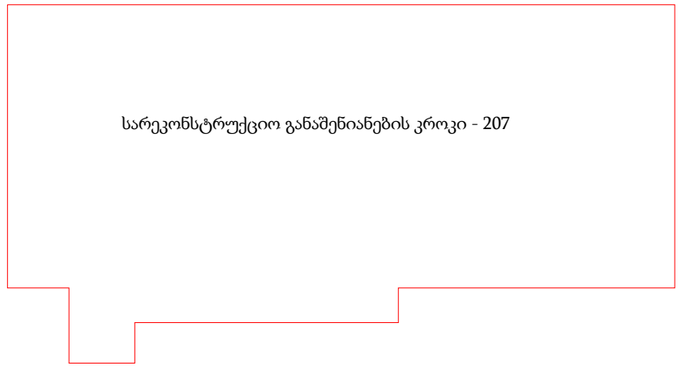

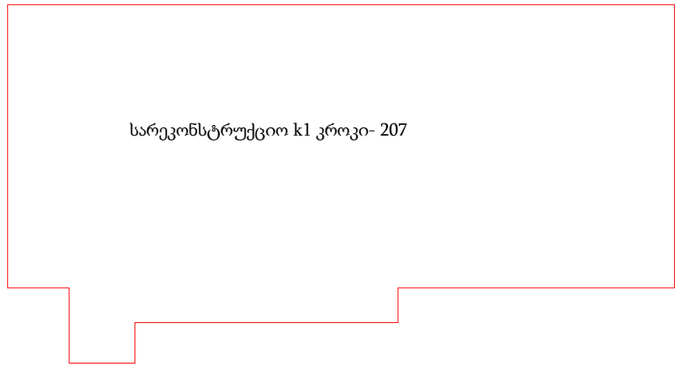

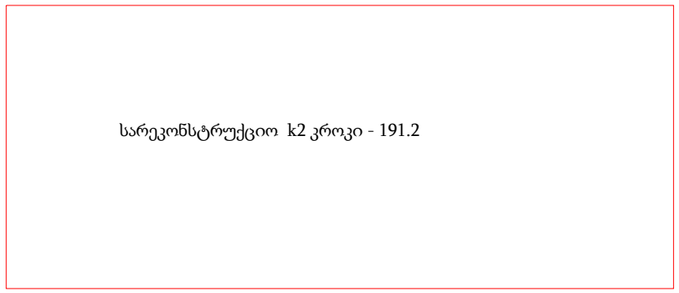



არქიტექტურა

პროექტი

ინდივიდუალური
საცხოვრებელი სახლი

მისამართი

ანდრო ჟორდანიას ქ N1

დამკვეთი

იეჰოვას მოწმეთა ქრისტიანული
კრება საქართველოში

სტატუსი	CD
მასშტაბი	
ფორმატი	a3
თარიღი	

ფურცელი

ფურცლის ნომერი

დახაზა

ანა ჯავახიშვილი