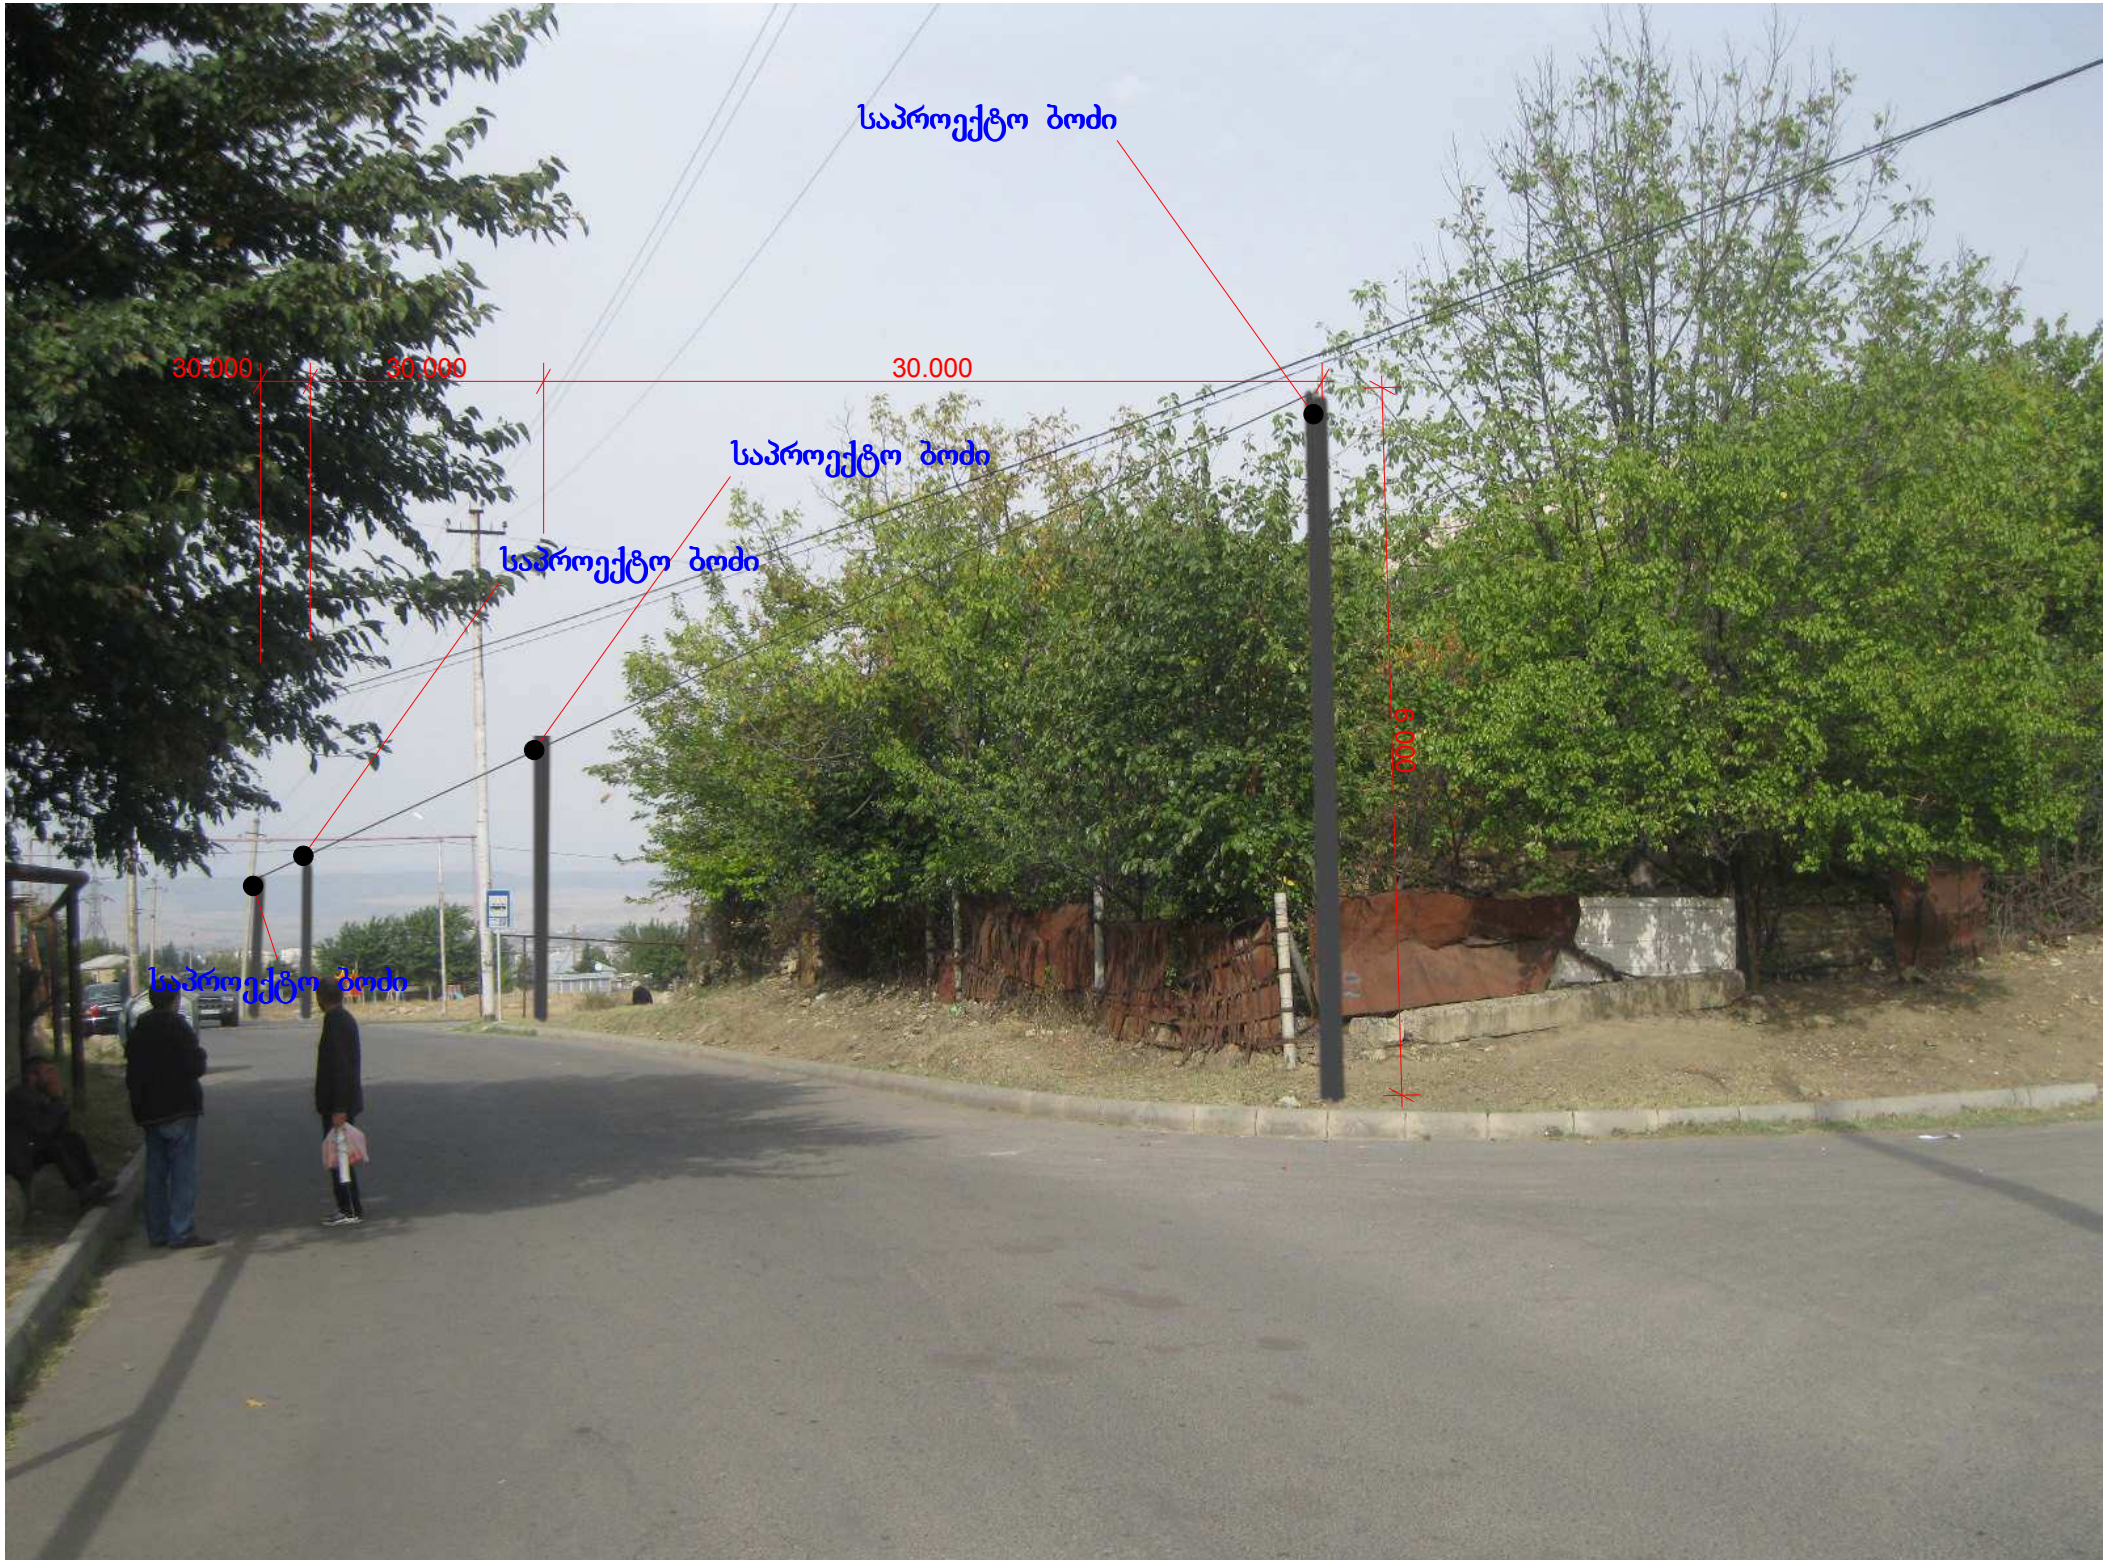
საპროექტო ბოძი
30.000
30.000
30.000
საპროექტო ბოძი
საპროექტო ბოძი
საპროექტო ბოძი
30.000