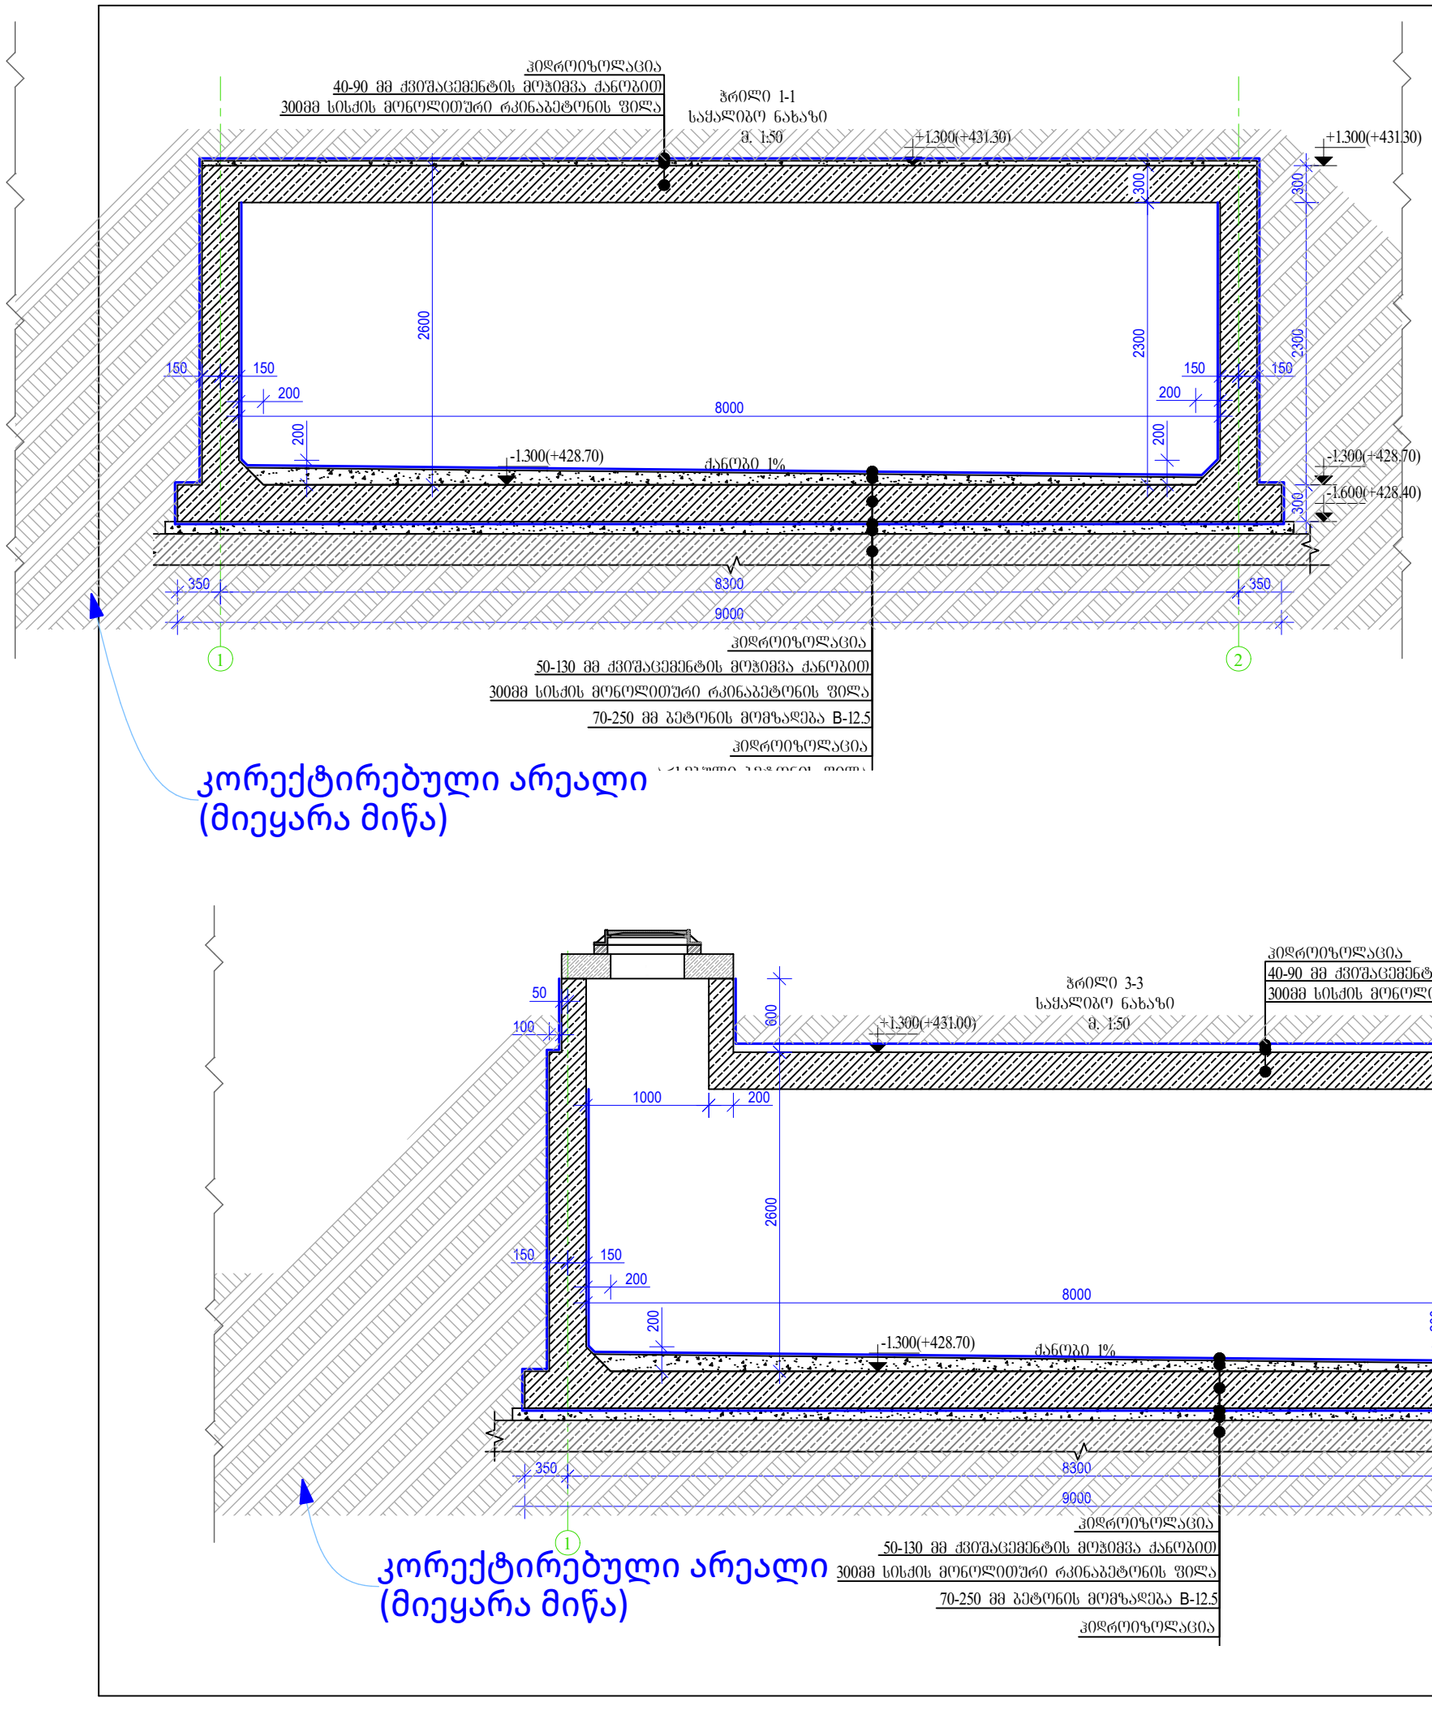

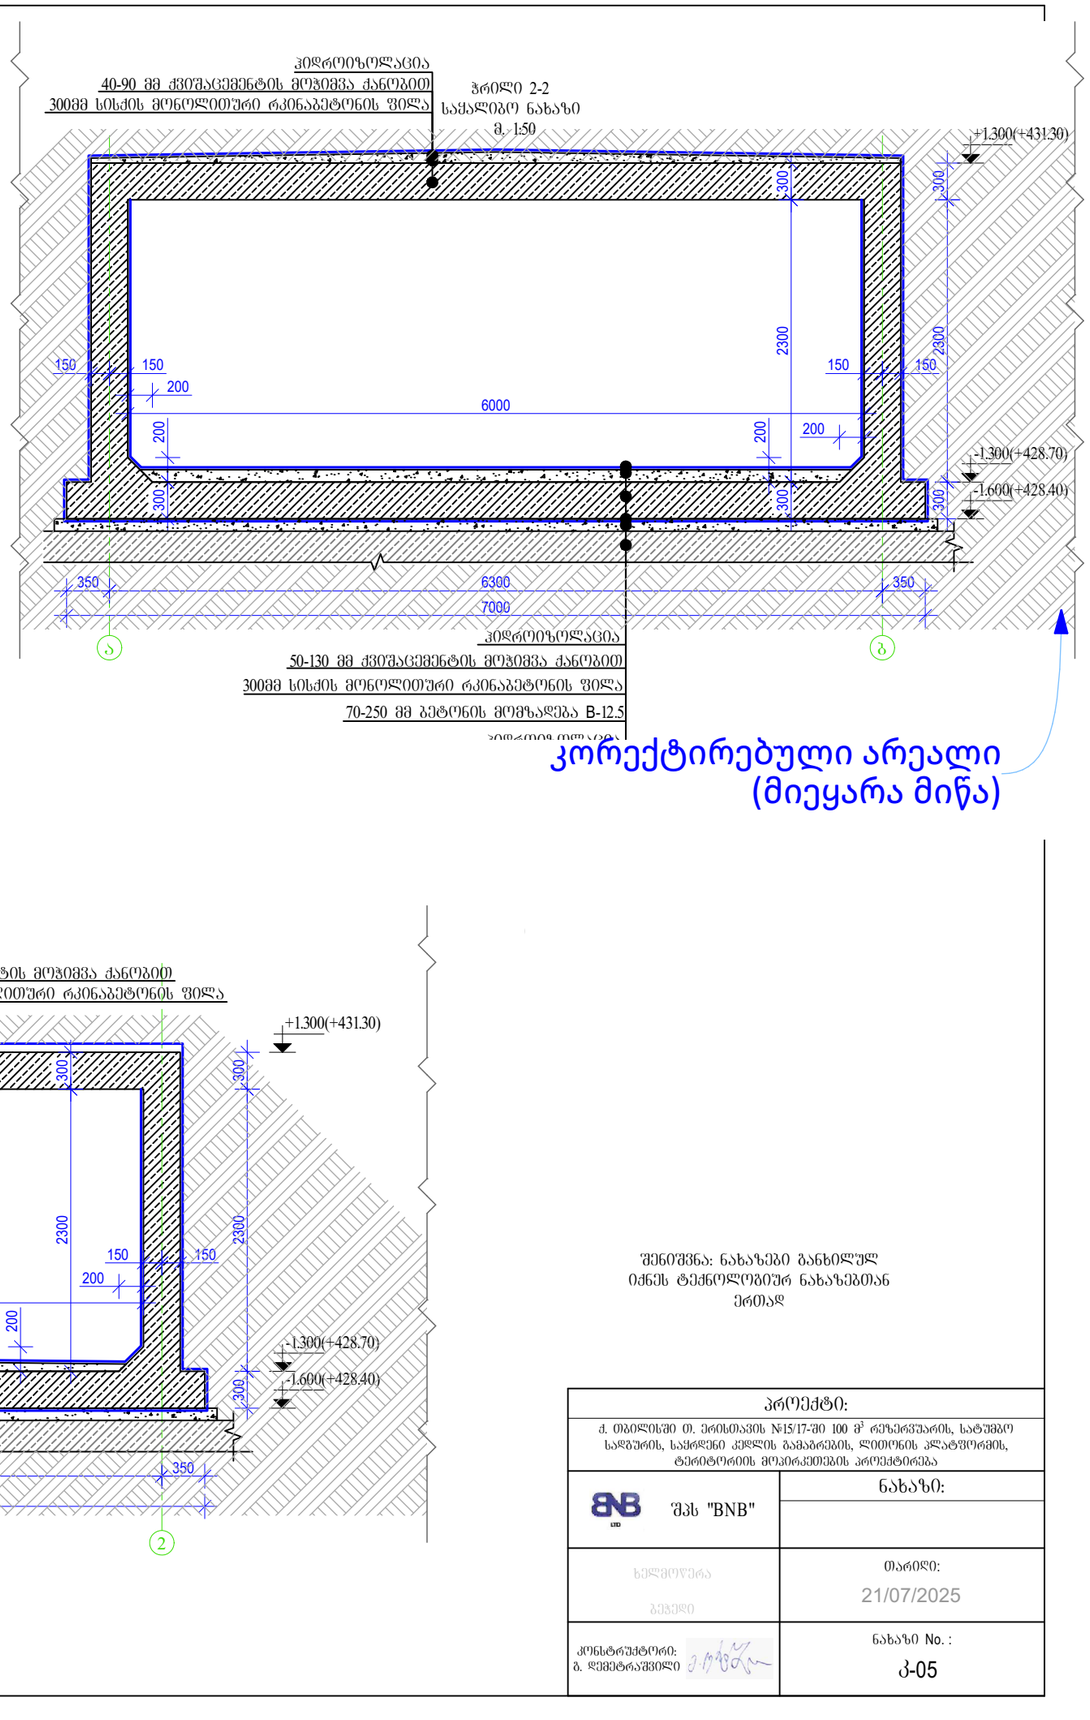

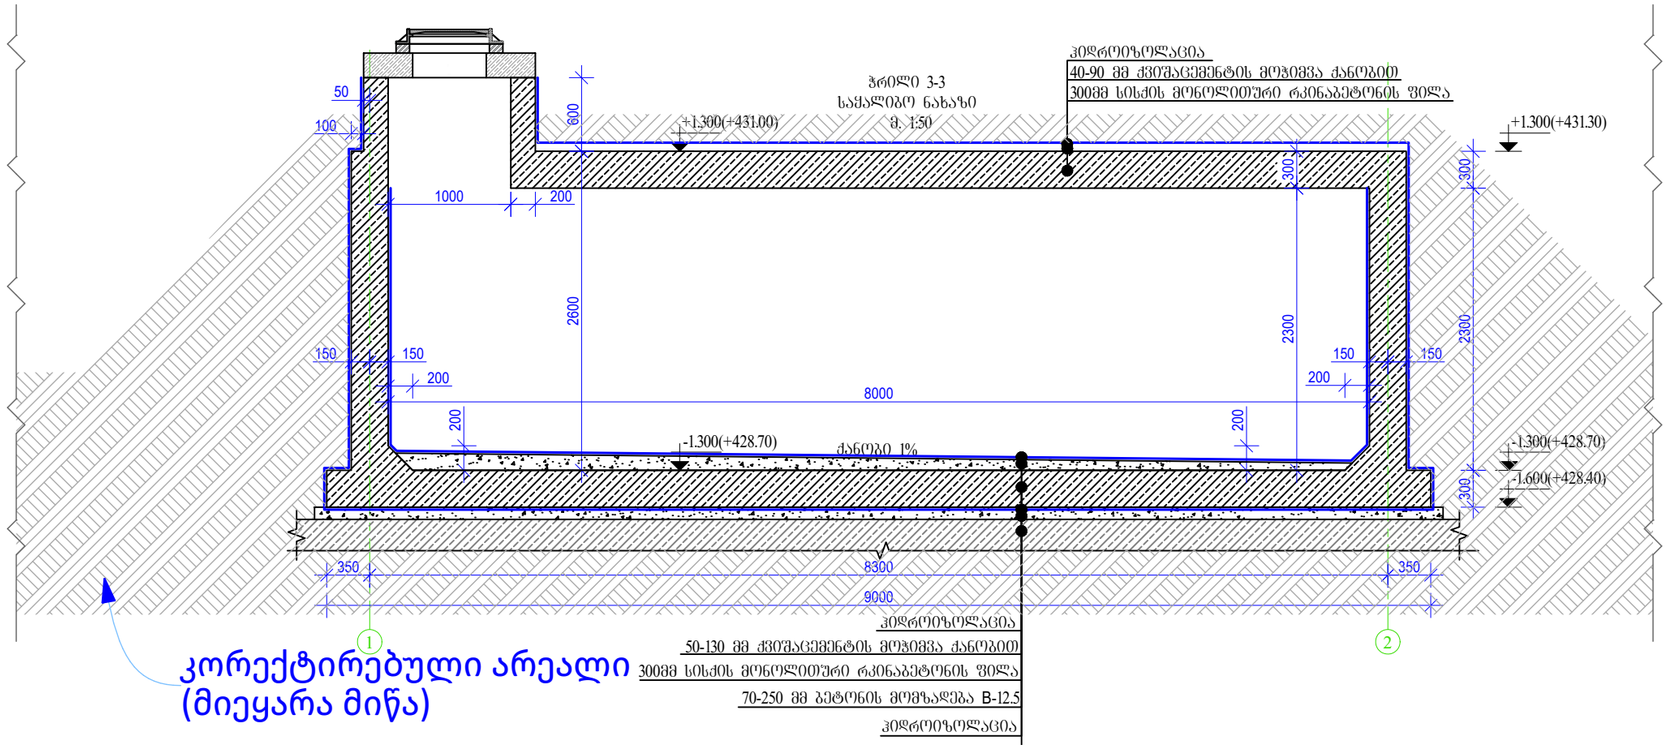

შენიშვნა: ნახაზები განხილულ
იქნეს ტექნოლოგიურ ნახაზებთან
ერთად

პროექტი:	
ქ. თბილისში თ. ერისთავის №15/17-ში 100 მ³ რეზერვუარის, სატუმბო სადგურის, საყრდენი კედლის გამაგრების, ლითონის პლატფორმის, ტერიტორიის მოპირკეთების პროექტირება	
შპს "BNB"	ნახაზი:
ხელმოწერა ბეჭედი	თარიღი: 21/07/2025
კონსტრუქტორი: გ. ღემეტრაშვილი	ნახაზი No. : კ-05