ფასადი 1-2 ღერძებს შორის

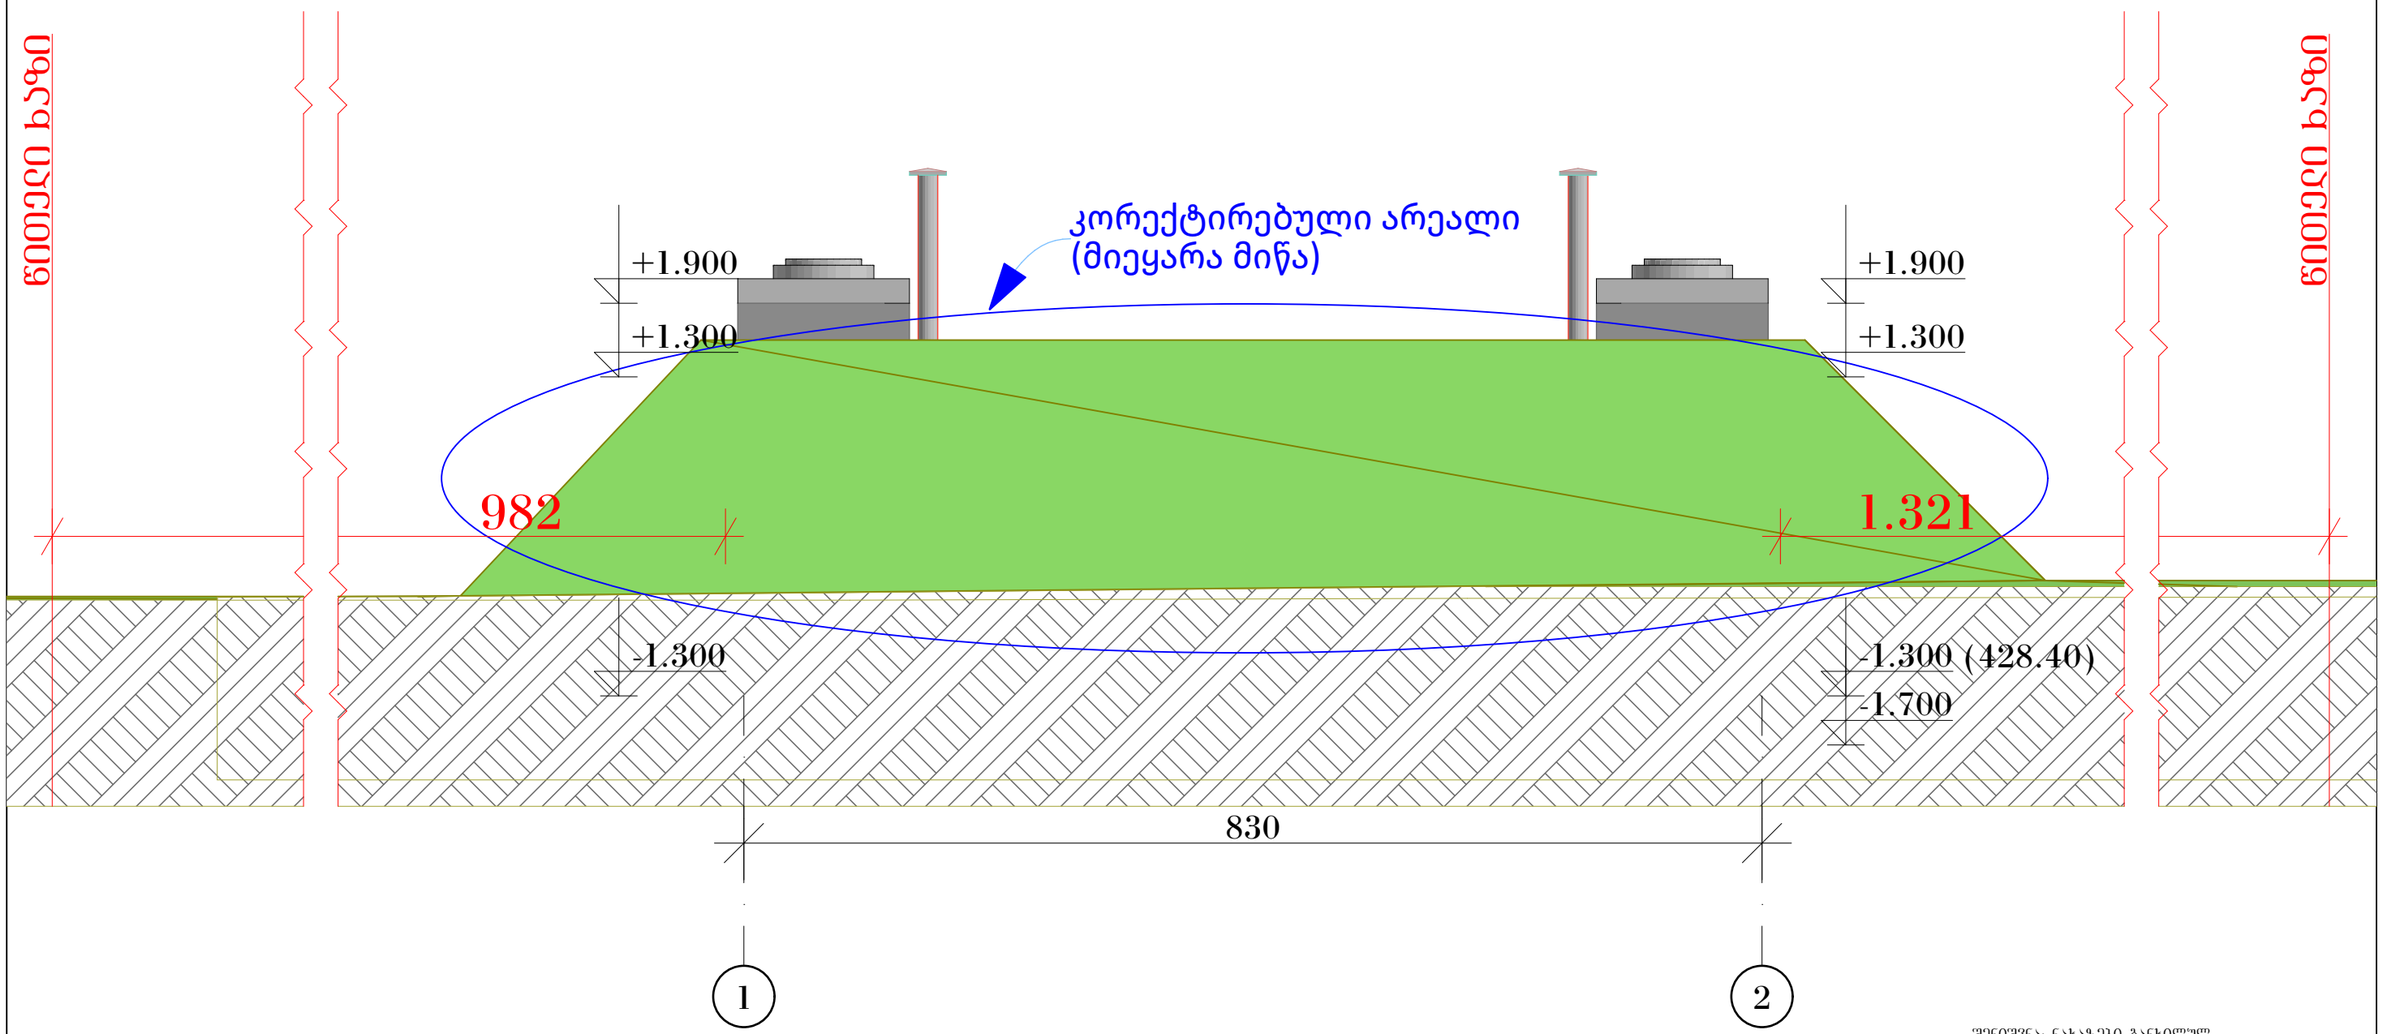

შენიშვნა: ნახაზები განხილულ
იძნეს ტექნოლოგიურ ნახაზებთან
ერთად

პროექტი:	
ქ. თბილისში ი. ერისთავის №15/17-ში 100 მ³ რეზერვუარის, სატუმბო სადგურის, საქრელი კედლის გამაგრების, ლითონის კლატფორმის, ტერიტორიის მოპირკეთების პროექტირება	
შპს "BNB"	ნახაზი:
	ფასადი 1-2 ღერძებს შორის
ხელმოწერა	თარიღი: 21/07/2025
კონსტრუქტორი: გ. დემეტრაშვილი	ნახაზი No. : კ-05

ფასადი 2-1 ღერძებს შორის

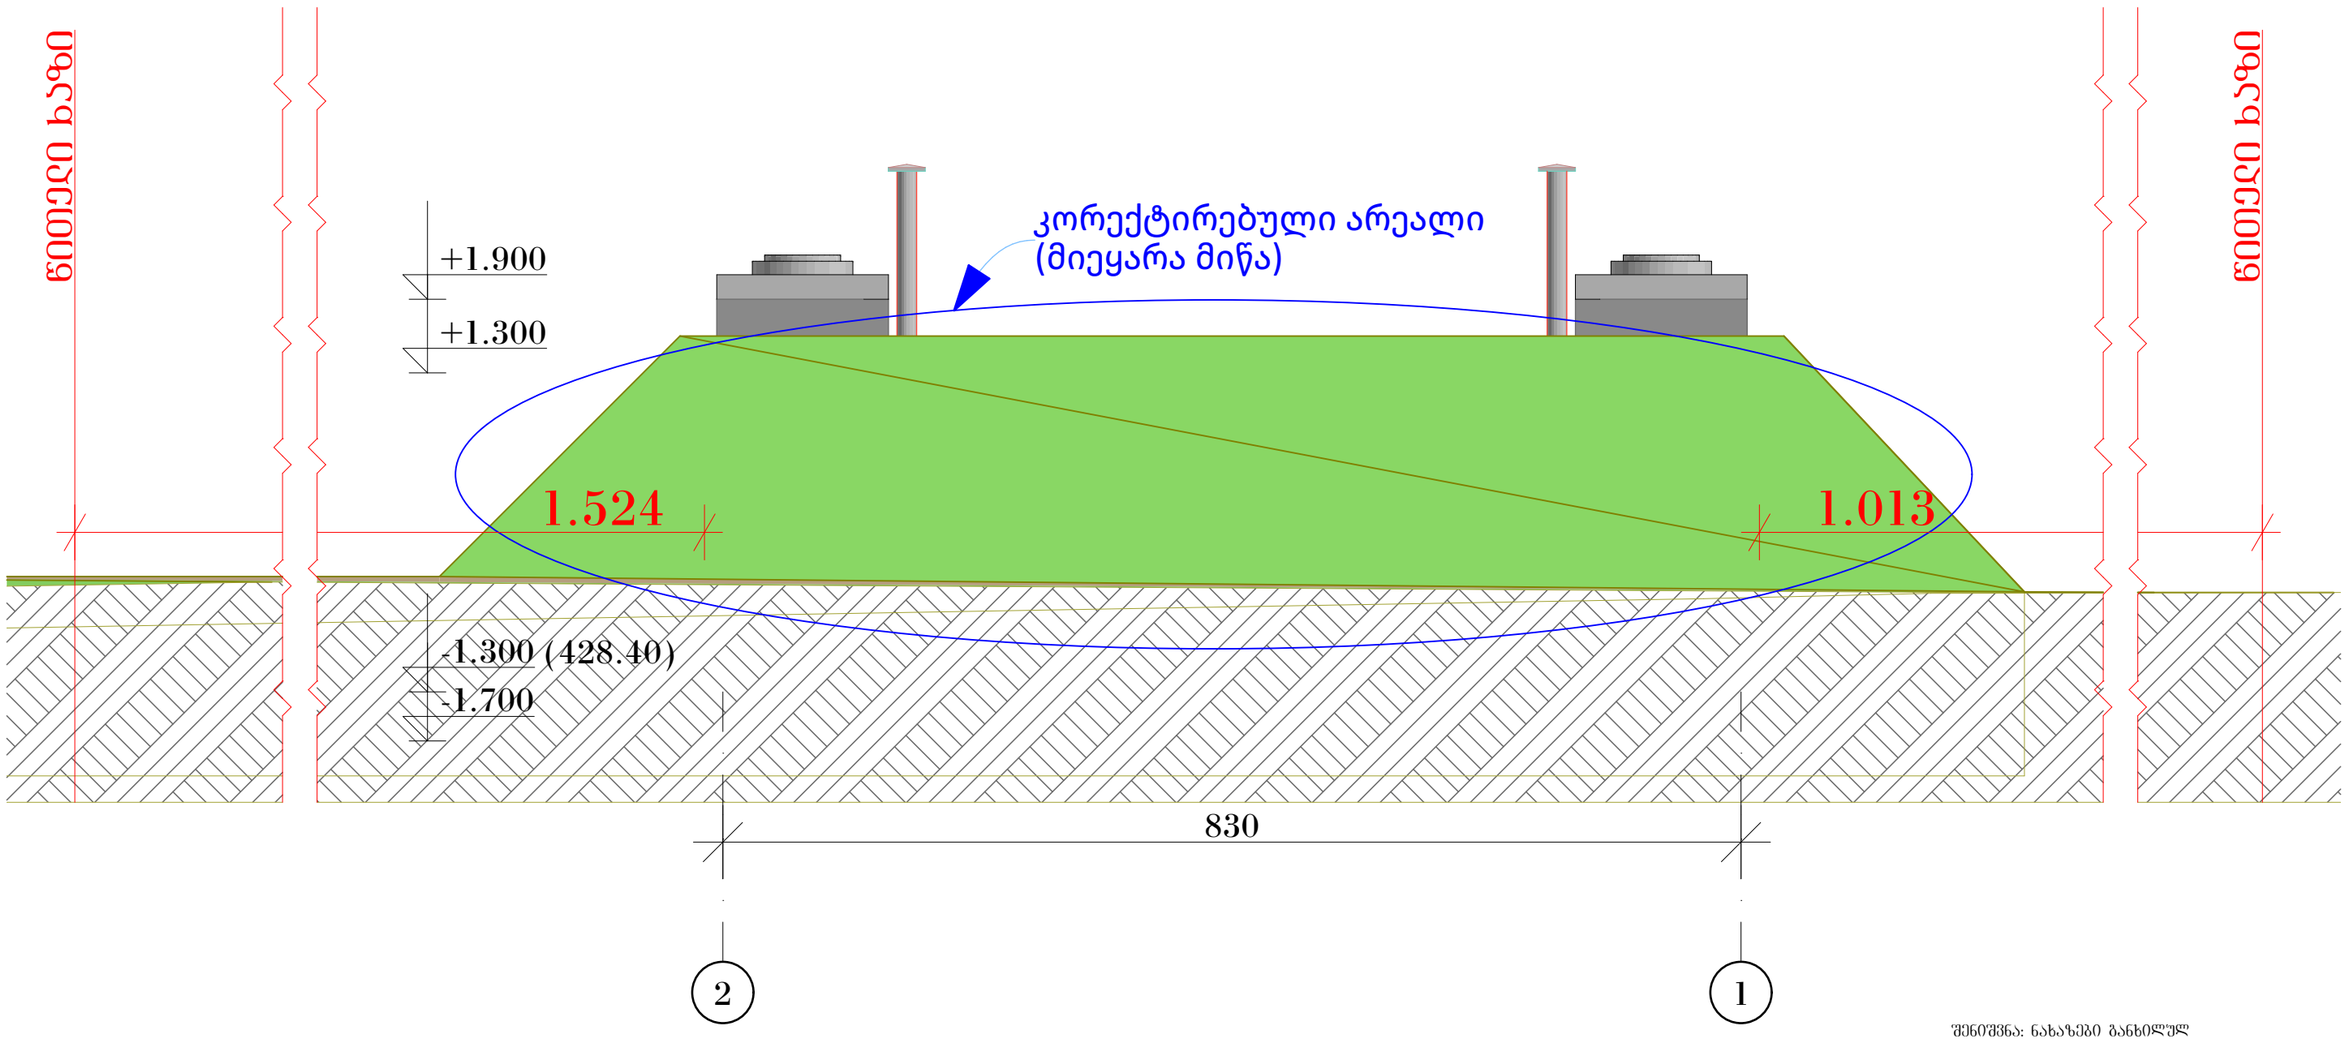

შენიშვნა: ნახაზები განხილულ
იქნეს ტექნოლოგიურ ნახაზებთან
ერთად

პროექტი:	
ქ. თბილისში თ. ერისთავის №15/17-ში 100 მ³ რეზერვუარის, სატუმბო სადგურის, საყრდენი კედლის გაბარიტების, ლითონის კლატფორმის, ტერიტორიის მოპირკეთების პროექტირება	
შპს "BNB"	ნახაზი: ფასადი 2-1 ღერძებს შორის
ხელმოწერა ბეჭედი	თარიღი: 21/07/2025
კონსტრუქტორი: გ. დემეტრაშვილი	ნახაზი No. : კ-05

ფასადი ა-ბ ღერძებს შორის

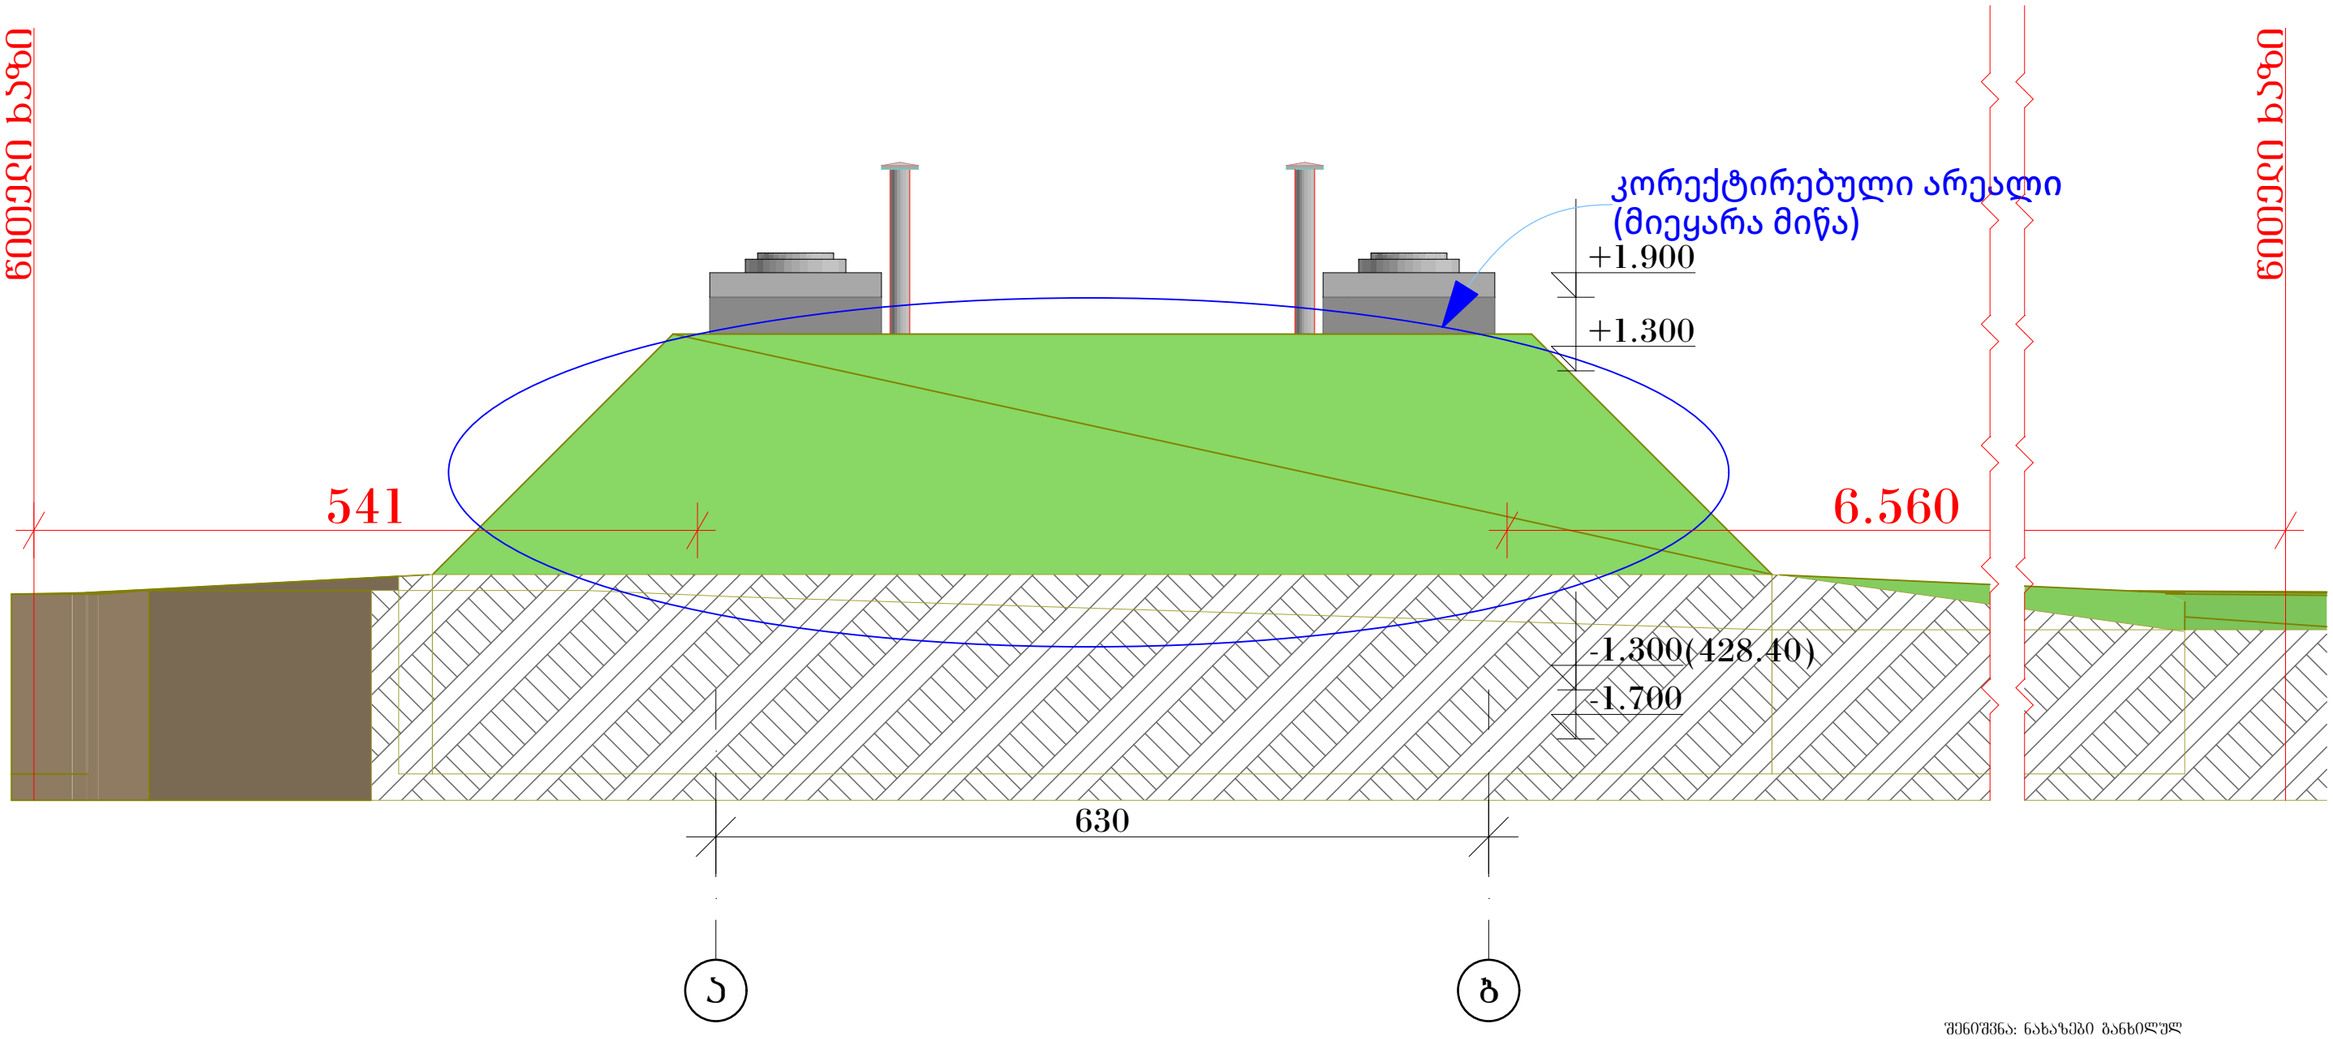

შენიშვნა: ნახაზები განხილულ
იქნეს ტექნოლოგიურ ნახაზებთან
ერთად

პროექტი:	
ქ. ონბილისში ო. ერისთავის №15/17-ში 100 მ³ რეზერვუარის, სატუმბო სადგურის, საქრელი კედლის გამაგრების, ლითონის კლატფორმის, ტერიტორიის მოპირკეთების პროექტირება	
შპს "BNB"	ნახაზი: ფასადი ა-ბ ღერძებს შორის
ხელმოწერა ბეჭედი	თარიღი: 21/07/2025
კონსტრუქტორი: გ. დემეტრაშვილი	ნახაზი No. : კ-05

ფასადი ბ-ა ღერძებს შორის

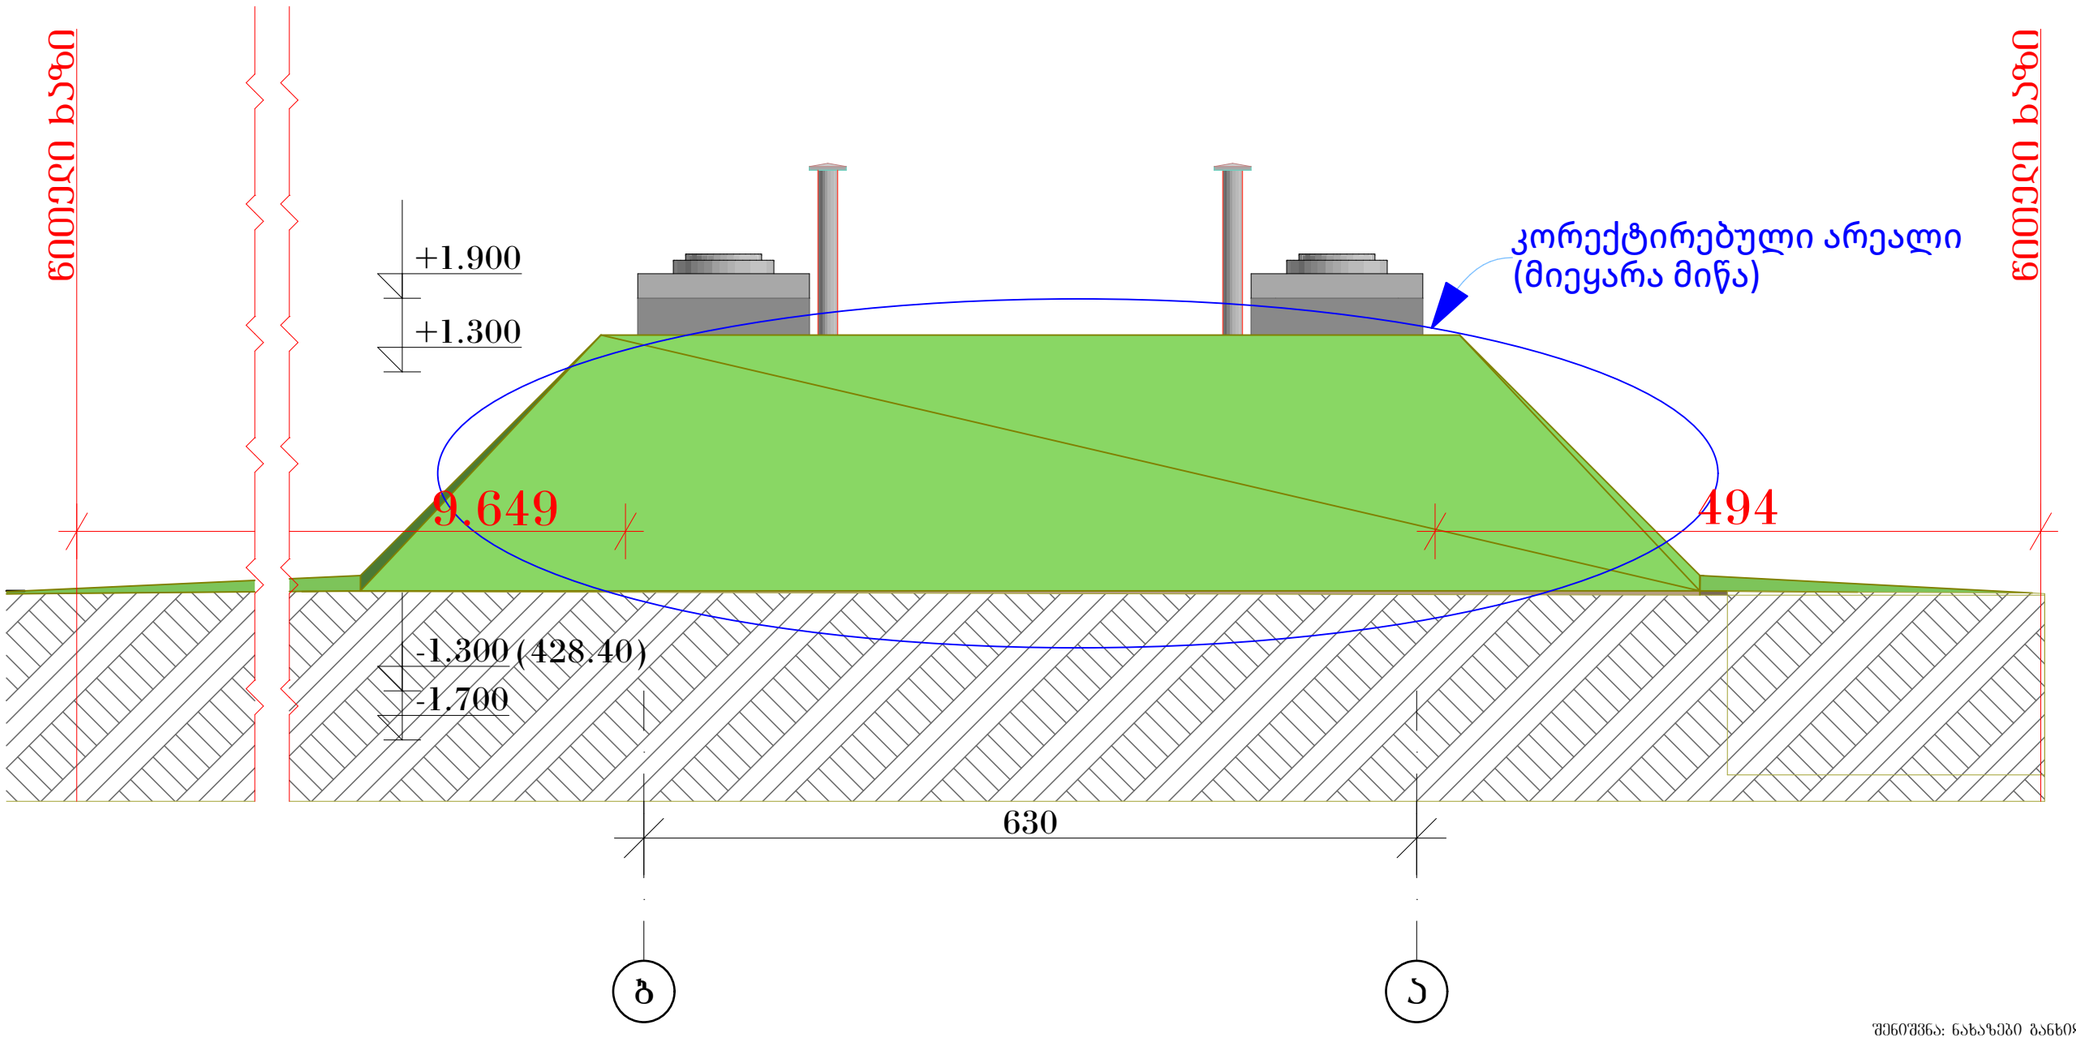

შენიშვნა: ნახაზები განხილულ
იქნეს ტექნოლოგიურ ნახაზებთან
ერთად

პროექტი:	
ქ. თბილისში ი. ერისთავის №15/17-ში 100 მ³ რეზერვუარის, სატუმბო სადგურის, საყრდენი კედლის გამაგრების, ლითონის კლატფორმის, ტერიტორიის მოპირკეთების პროექტირება	
შპს "BNB"	ნახაზი:
	ფასადი ბ-ა ღერძებს შორის
ხელმოწერა	თარიღი: 21/07/2025
კონსტრუქტორი: გ. დემეტრაშვილი	ნახაზი No. : კ-05