
ექსპლიკაცია:
რესტორნის ფართი- 416.7 კვ.მ
საზაფხულო ფართი- 56.0 კვ.მ
დამხმარე ფართი- 25.8 კვ.მ

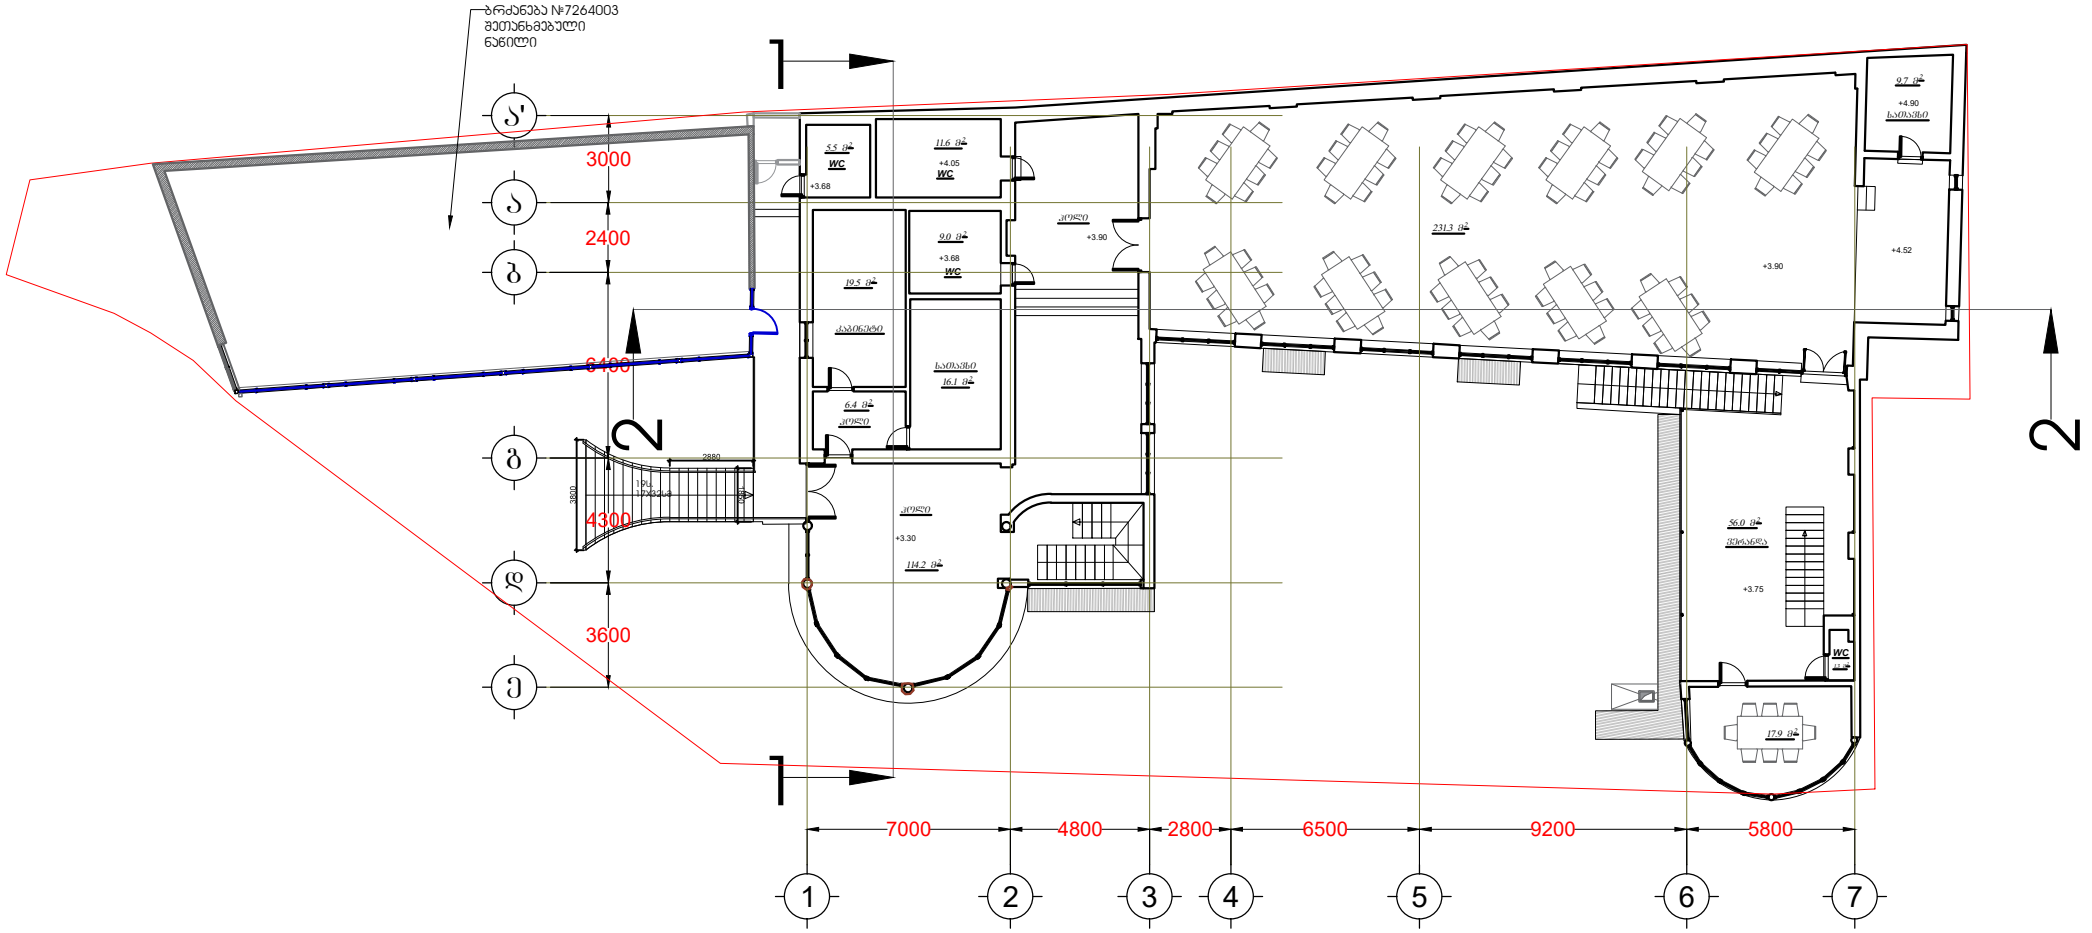

		პროექტის დასახელება:	პირობითი აღნიშვნები:
შემსრულებელი:	შალვა მეფარიშვილი	რესტორანი	
		მისამართი: ქ. თბილისი, მდ. მტკვრის მარცხენა სანაპირო, დგებუაძისა და ხვამლის ქუჩებს შორის (ნაკვ. 1/20) ს/კ: 01.13.08.001.020	

თარიღი	იანვარი 2025
მასშტაბი	1:100
ფორმატი	A3
გვერდი	