სიტუაციური სქემა
მ 1:2000

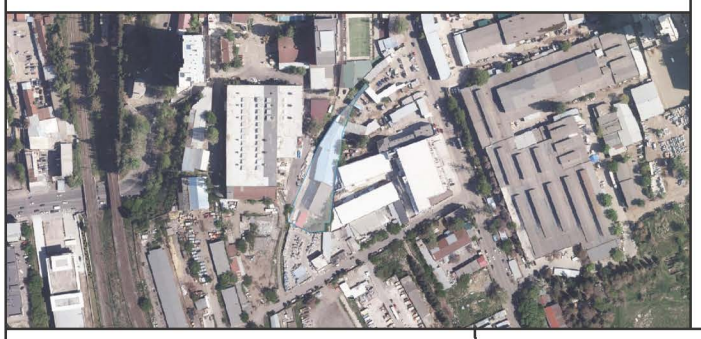

ქ. თბილისი, ზაირა კიკვიძის I შესახვევი 37, სს "უნივერსალის" საკუთრებაში არსებული არასასოფლო-სამეურნეო დანიშნულების მიწის ნაკვეთის ს/კ 01.12.12.001.124

ტოპოგეგმა

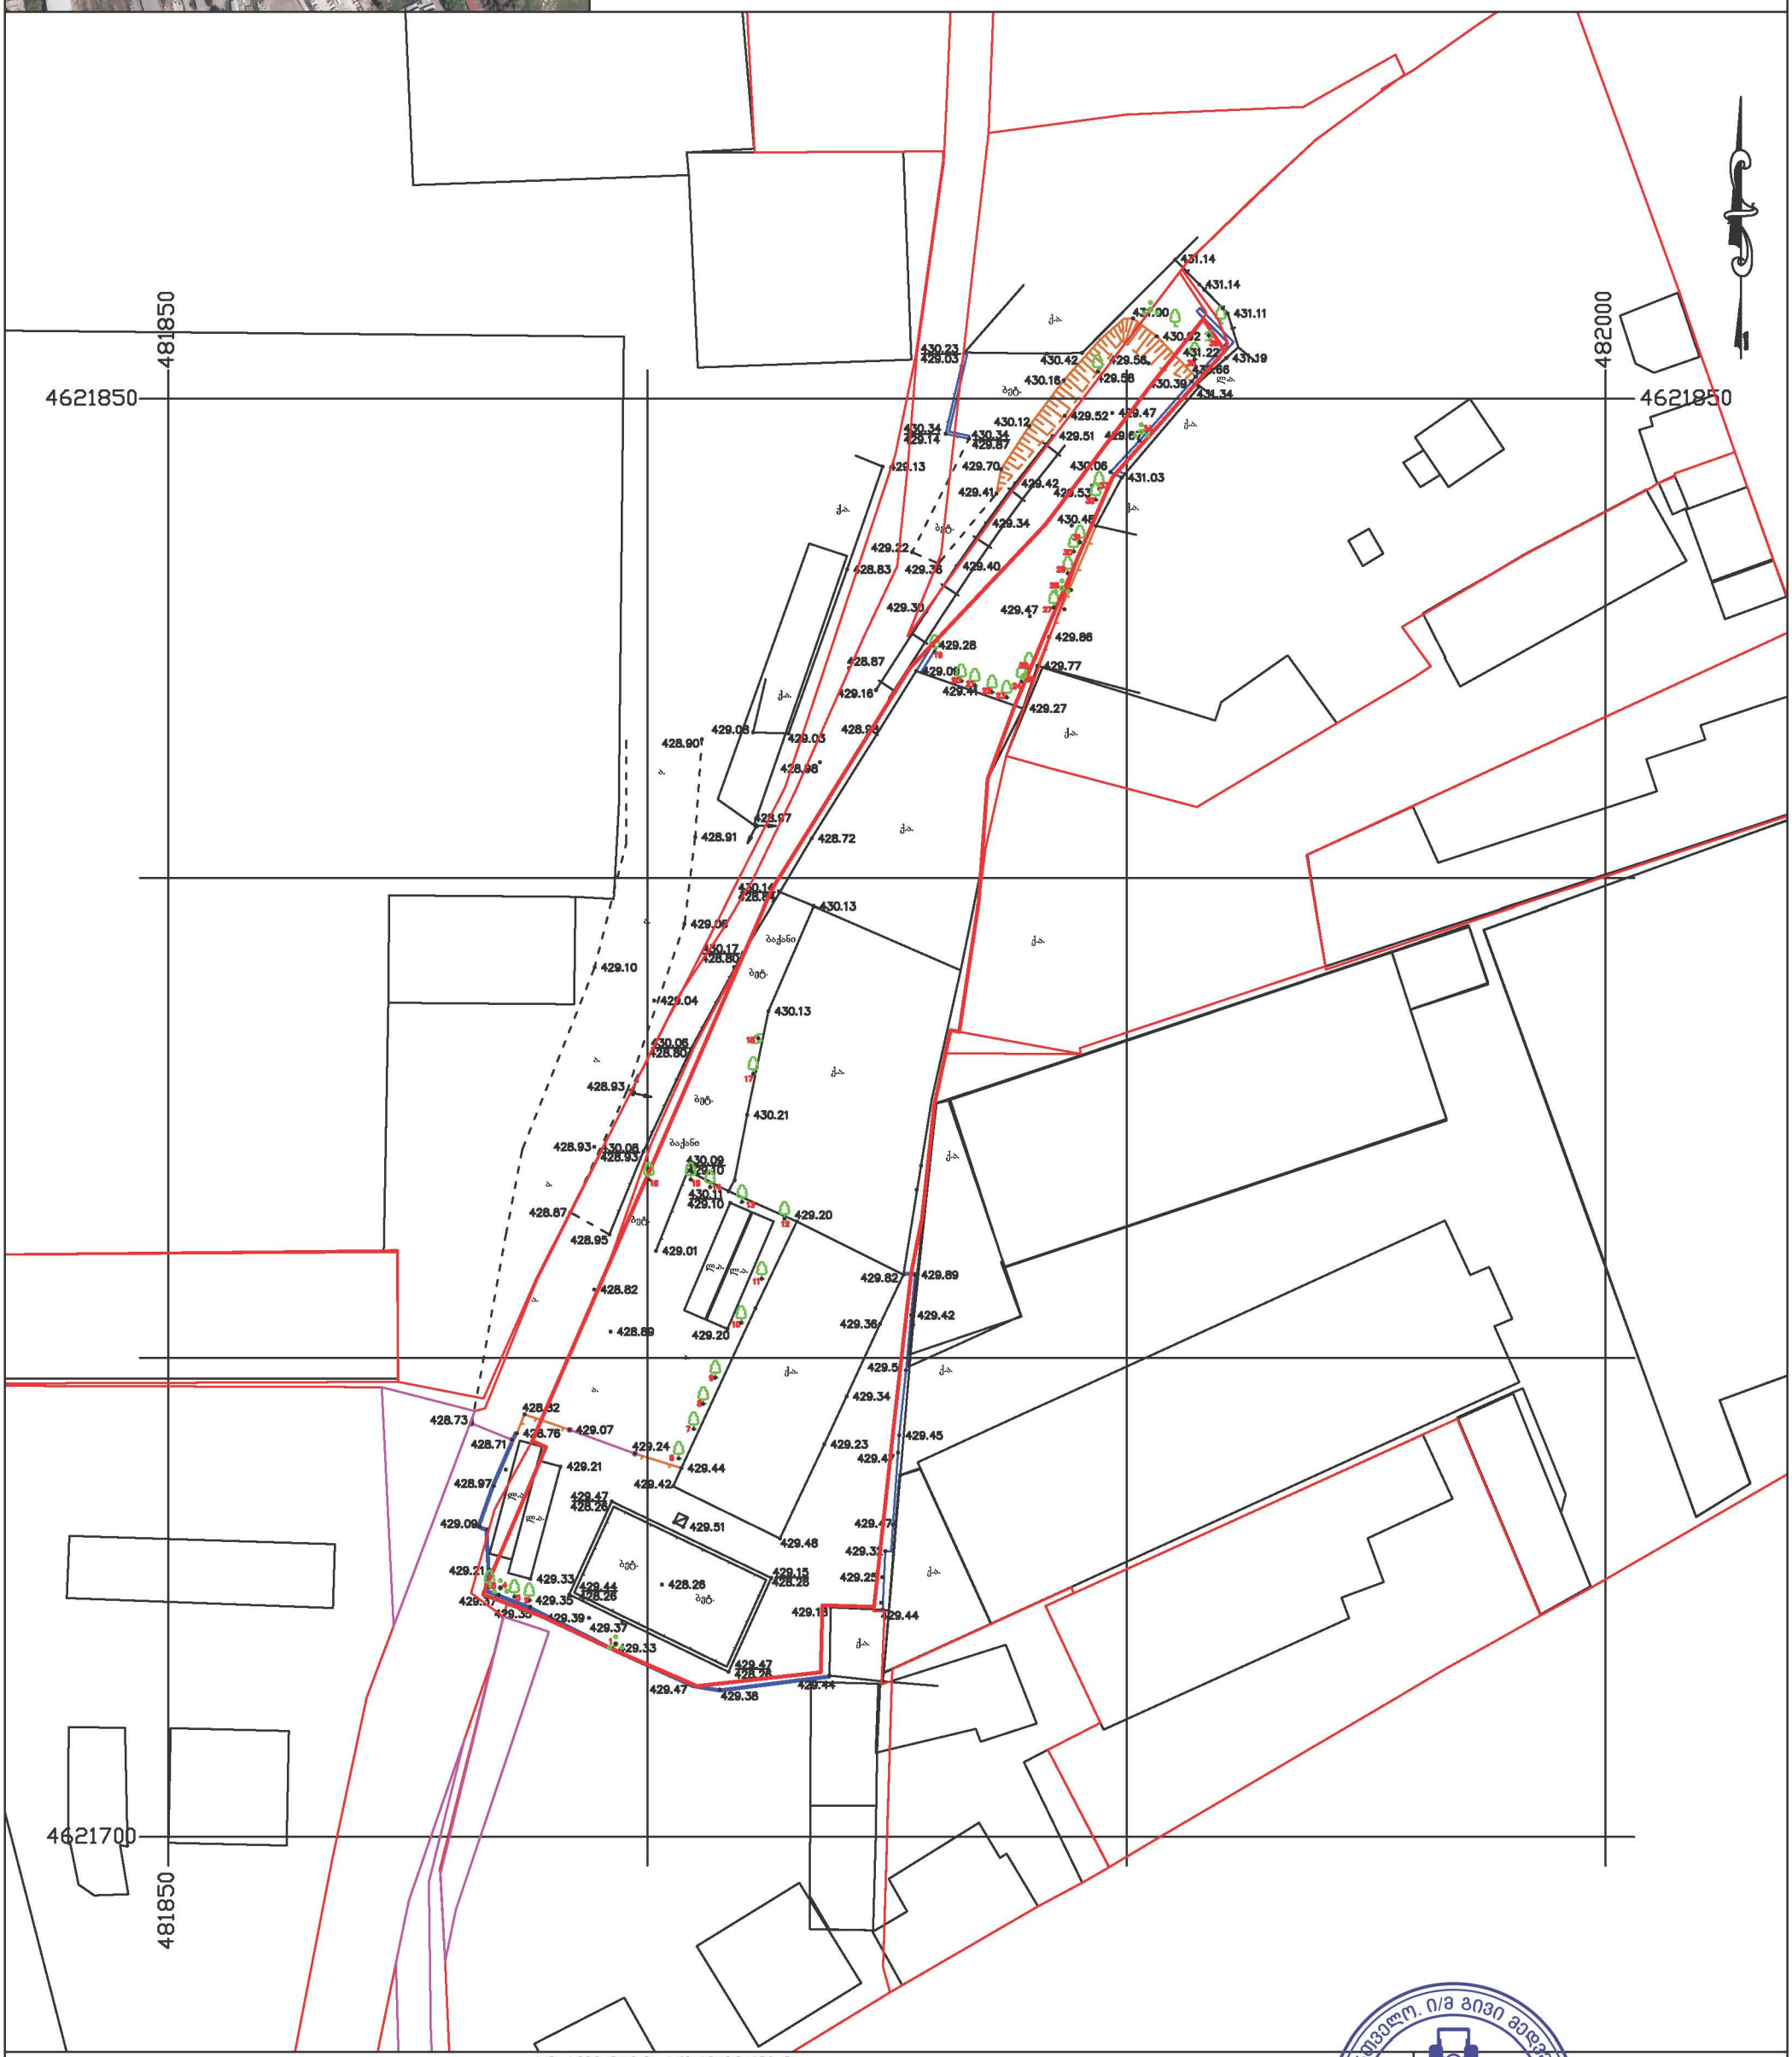

პირობითი აღნიშვნები

WGS 84 - ის კოორდინატთა სისტემაში UTM პროექცია

მს — საცხოვრებელი შენობა	ბორდიური	ბეტონის ღობე	მიწის ნაკვეთის საზღვარი
ძას — არასაცხოვრებელი შენობა	ა — ასფალტის გზა	მავთულბადის ღობე	მეზობლის მიწის ნაკვეთის საზღვარი
ფ — ფარდული	გრ. — გრუნტის გზა	გაზი	ხეები, პალმა, ბუჩქი
სათბური — სათბური	რკინიგზა	წყალი	ბოძები
დანგრეული — დანგრეული შენობა	მთავარი იზოჰიფსი	ნაყარი მიწა	განათების ელ. ბოძი
რეზ. — რეზერვუარი	221 — იზოჰიფსი სიმაღლით	ჩამოჭრილი გრუნტი	ონკანი, სათვალთვალო ჭა
თხრილი	ქვის ღობე	ხაზოვანი საჯარო რეესტრის მონაცემების მიხედვით	ანძა, ანტენა
ტრანსფორმატორი, ელ. ქვესადგური	ლითონის ღობე	ქარსაცავი ზოლი	
		ცოცხალი ღობე	

ი/მ გივი მედვედევი
პ/ნ 01024067080
T: 555 33 33 83

ზომა: A1

მ 1:500

გ. მედვედევი

2024წ.

SublisherVersion 0.0.100.100

ნახაზი No. :

თარიღი:

21/07/2025

ხელმოწერა
ბეჭედი

ნახაზი:

პროექტი:
ქ. თბილისში თ. ერისთავის #15/17-ში 100 მ

3 რეზერვუარის, სატუმბო
სადგურის, საყრდენი კედლის გამაგრების, ლითონის პლატფორმის,
ტერიტორიის მოპირკეთების პროექტირება

შპს "BNB"

კონსტრუქტორი:

გ. დემეტრაშვილი კ-05

შენიშვნა: ნახაზები განხილულ
იქნეს ტექნოლოგიურ ნახაზებთან
ერთად

6.60
8.60

10.13

9.82

15.24

13.21

4.94

4.71

65.60

96.49

3.00

3.00

3.00
1.50

1.50

3.00

3.00

3.00

3.00

3.00

3.00

3.00

3.00

3.00

3.00

3.00

3.00

3.00

3.00
3.00
3.00
3.00

3.00

3.00

3.00

3.00

1.50

3.00

3.00

3.00

3.00

3.00

1.50

3.00

1.50

1.50

q.a.

q.a.

q.a.

q.a.

q.a.

q.a.

q.a.

q.a.

q.a.

q.a.

l.a.

l.a.

l.a.

q.a.

q.a.

l.a.

q.a.

q.a.

ბეტ.

ბეტ.

a.

a.

a.

a.

a.

a.

a.

ბაქანი

ბაქანი

l.a.

ბეტ.

ბეტ.

429.47

429.40

428.98

428.93

429.39

428.97

429.34

429.42

429.51

429.09

430.06

431.03

429.67

430.39
431.34

431.22
431.19

431.11

431.14

430.66

430.92

429.56
429.58
429.52

429.41

429.70

430.12

430.16

429.53

429.30

429.16

429.28
429.09
428.98

428.72
428.84

428.80

428.97

429.03

428.87

428.83

429.22

429.36

429.14

429.03

429.13

429.87

430.42

430.48

429.47

429.86
429.77

429.27

429.41

429.10

429.08

428.90

428.91

429.06

429.04

428.93

428.87

428.82

429.07

428.82
428.76

428.71

428.73

428.95

429.01

430.09

430.11

430.08

430.06

430.17

430.14

430.13

430.13

430.21

428.93

428.89

429.24

429.44

429.42

429.48

429.47
429.32
429.25

429.44

429.18

429.44

429.38

429.47

429.47

429.37

429.33

429.35

429.35

429.37

429.33
429.44

429.47

429.21

429.51

429.15

428.26

429.23

429.34

429.47

429.45

429.51

429.42

429.89

429.82

429.36

430.34

430.34

430.23

431.14

431.00

429.10

429.20

429.20

429.21

428.26

428.26

428.26

428.26

428.80

429.10
ბეტ.

ბეტ.

ბეტ.

482000
4621850

481850

0

1

2

3

4

6

7

8

9

10

11

12

13

14

15 16

17

18

19

20
21
22
23

24

25

26

27

28

29

30

31

32

33

34

35

36

5

საპროექტო

რეზერვუარი

საპროექტო ავზი
+1.60(+431.60)