არქიტექტურული პროექტი

V AF არქ. ფასადები

ფ N 73

ფასადი 1-7



M 1:300

- გაკლიერებული ბეტონის კედელი
- ბეტონის ბლოკის წყობა (300 მმ.)
- ბეტონის ბლოკის წყობა (200 მმ.)
- ბეტონის ბლოკის წყობა (100 მმ.)
- გაკლიერებული ბეტონის კოლონა
- ღიობი ფილაში
- ±0 ნიშნული
- 512,00 აბსოლიტური ნიშნული
- ა/დ ღერძის ხაზი

დირექტორი	ა. ნებიერიძე
პრ. ავტორი	ბ. გურგენიძე
შეასრულა	

ფურც.	ფორმატი	მასშტაბი	თარიღი
	A3		7.01.25

სტადია

პროექტის შეთანხმება

მშენებლობის ნებართვა


შპს არქიგრამ

არქიტექტურული პროექტი

V AF არქ. ფასადები

ფ N 74

ფასადი ა-ზ

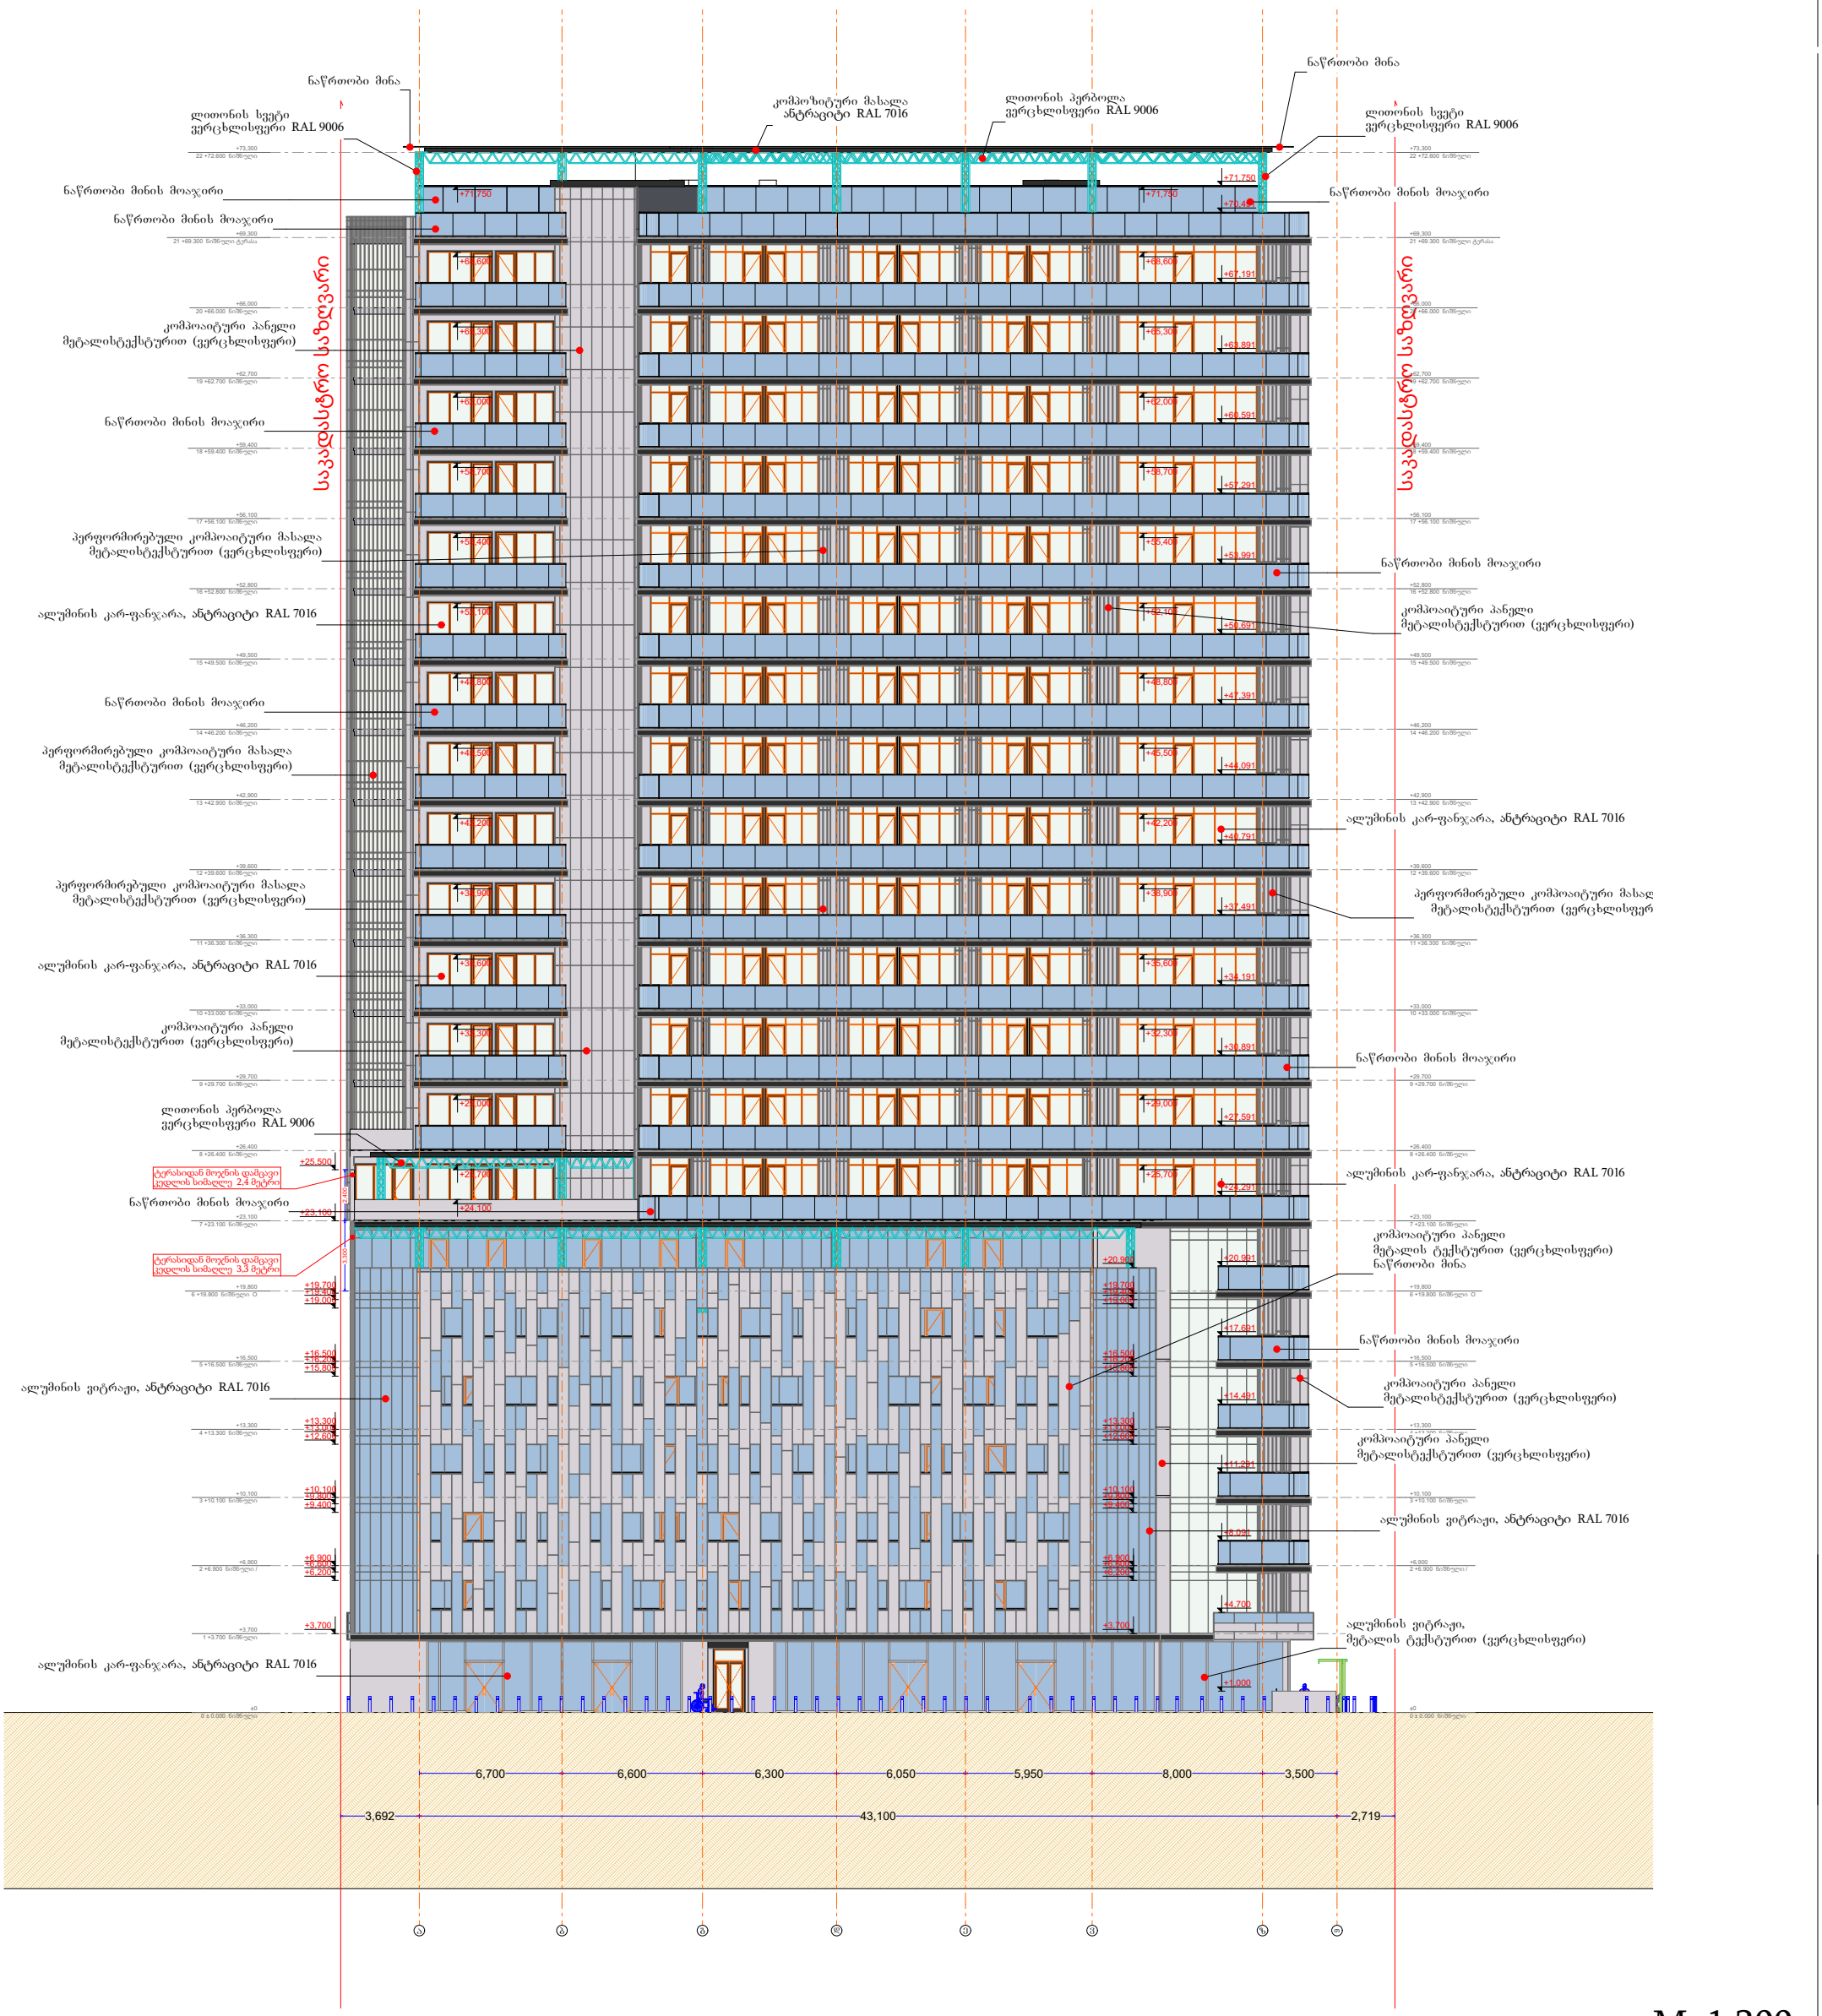

M 1:300

- გაკლიერებული ბეტონის კედელი
- ბეტონის ბლოკის წყობა (300 მმ.)
- ბეტონის ბლოკის წყობა (200 მმ.)
- ბეტონის ბლოკის წყობა (100 მმ.)
- გაკლიერებული ბეტონის კოლონა

- ღიობი ფილაში
- ±0 ნიშნული
- 512,00 აბსოლიტური ნიშნული
- ა/დ ღერძის ხაზი

დირექტორი	ა. ნეკეტაშვ
პრ. ავტორი	პ. გურგენიძე
შეასრულა	

ფურც.	ფურც.	ფორმატი	მასშტაბი	თარიღი
		A3		27.01.23

სტადია

პროექტის შეთანხმება მშენებლობის ნებართვა


შპს არქიგრამ

ფ N 75

ფასადი 7-1

არქიტექტურული პროექტი

V AF არქ. ფასადები

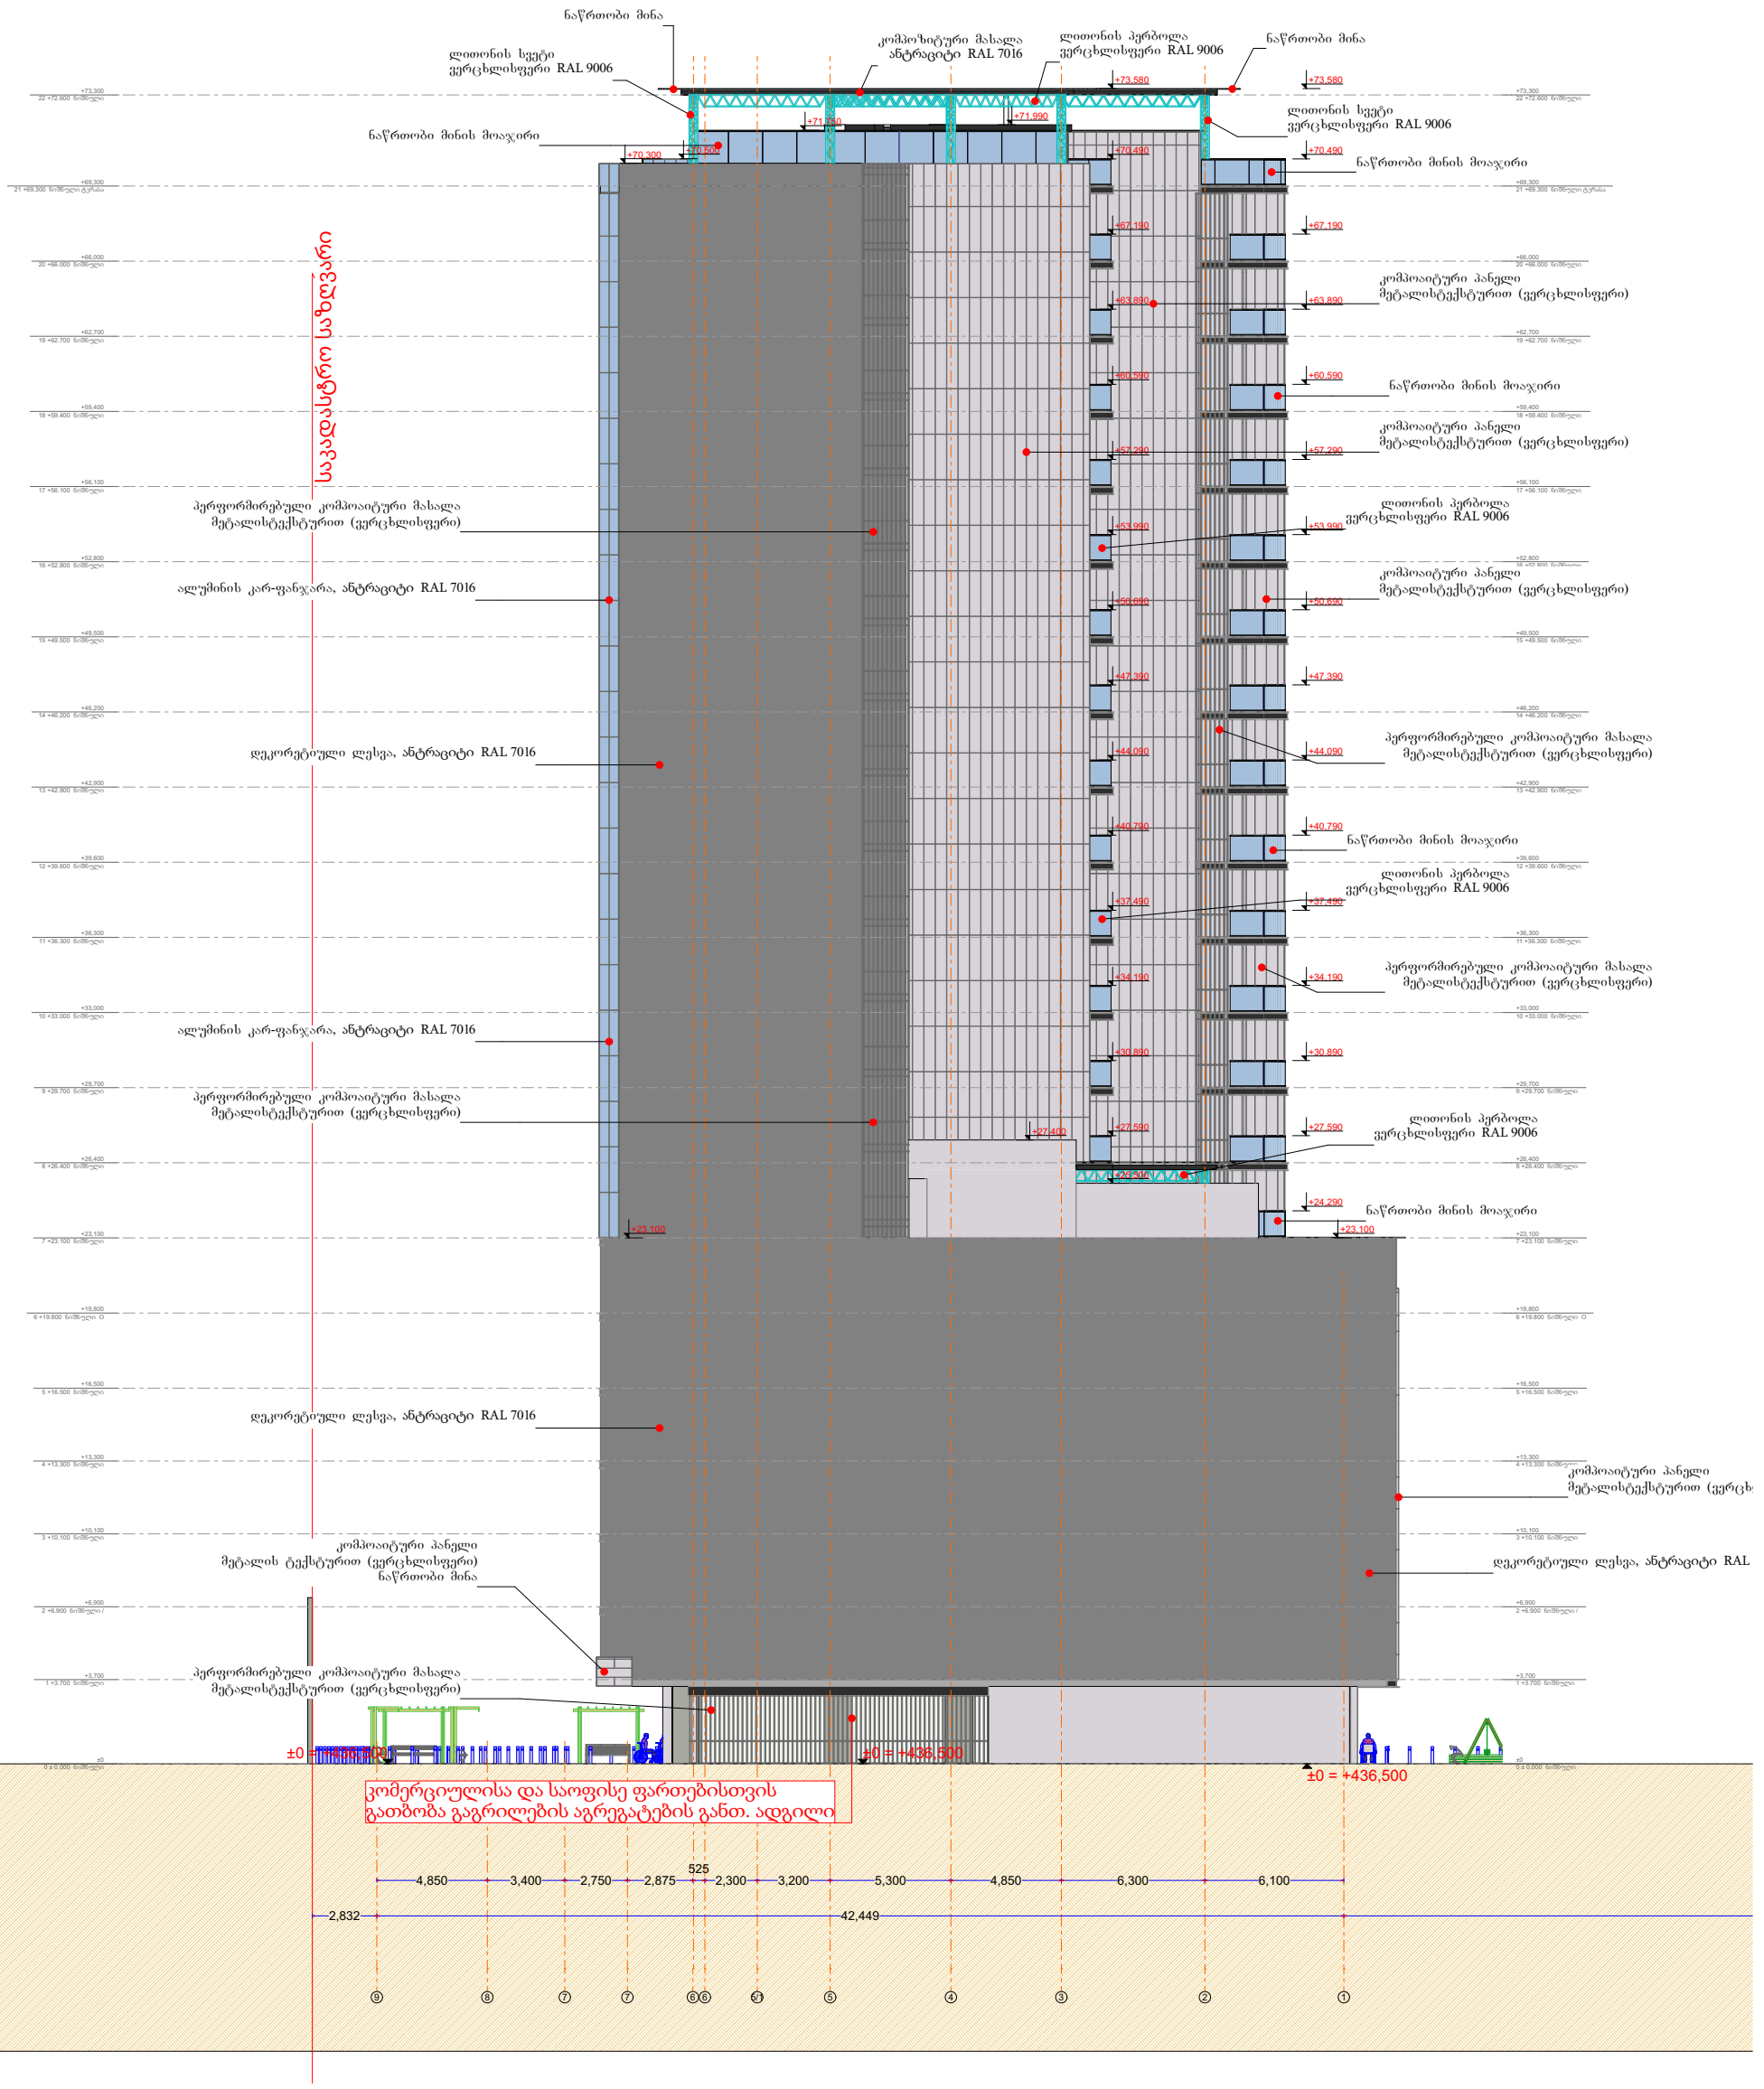

M 1:300

- ბაძლიერებული ბეტონის კედელი
- ბეტონის ბლოკის წყობა (300 მმ.)
- ბეტონის ბლოკის წყობა (200 მმ.)
- ბეტონის ბლოკის წყობა (100 მმ.)
- ბაძლიერებული ბეტონის კოლონა
- ღიობი ფილაში
- ±0 ნიშნული
- 512,00 აბსოლიტური ნიშნული
- ა/დ ღერძის ხაზი

დირექტორი	ა. ნებერიძე
პრ. ავტორი	გ. გურგენიძე
შემსრულებელი	
ფურც.	ფურც. ფორმატი მასშტაბი თარიღი
	A3 1:300
სტადია	

პროექტის შეთანხმება

მშენებლობის ნებართვა


შპს არქიბრამ

არქიტექტურული პროექტი

V AF არქ. ფასადები

ფ N 76

ფასადი ზ-ა

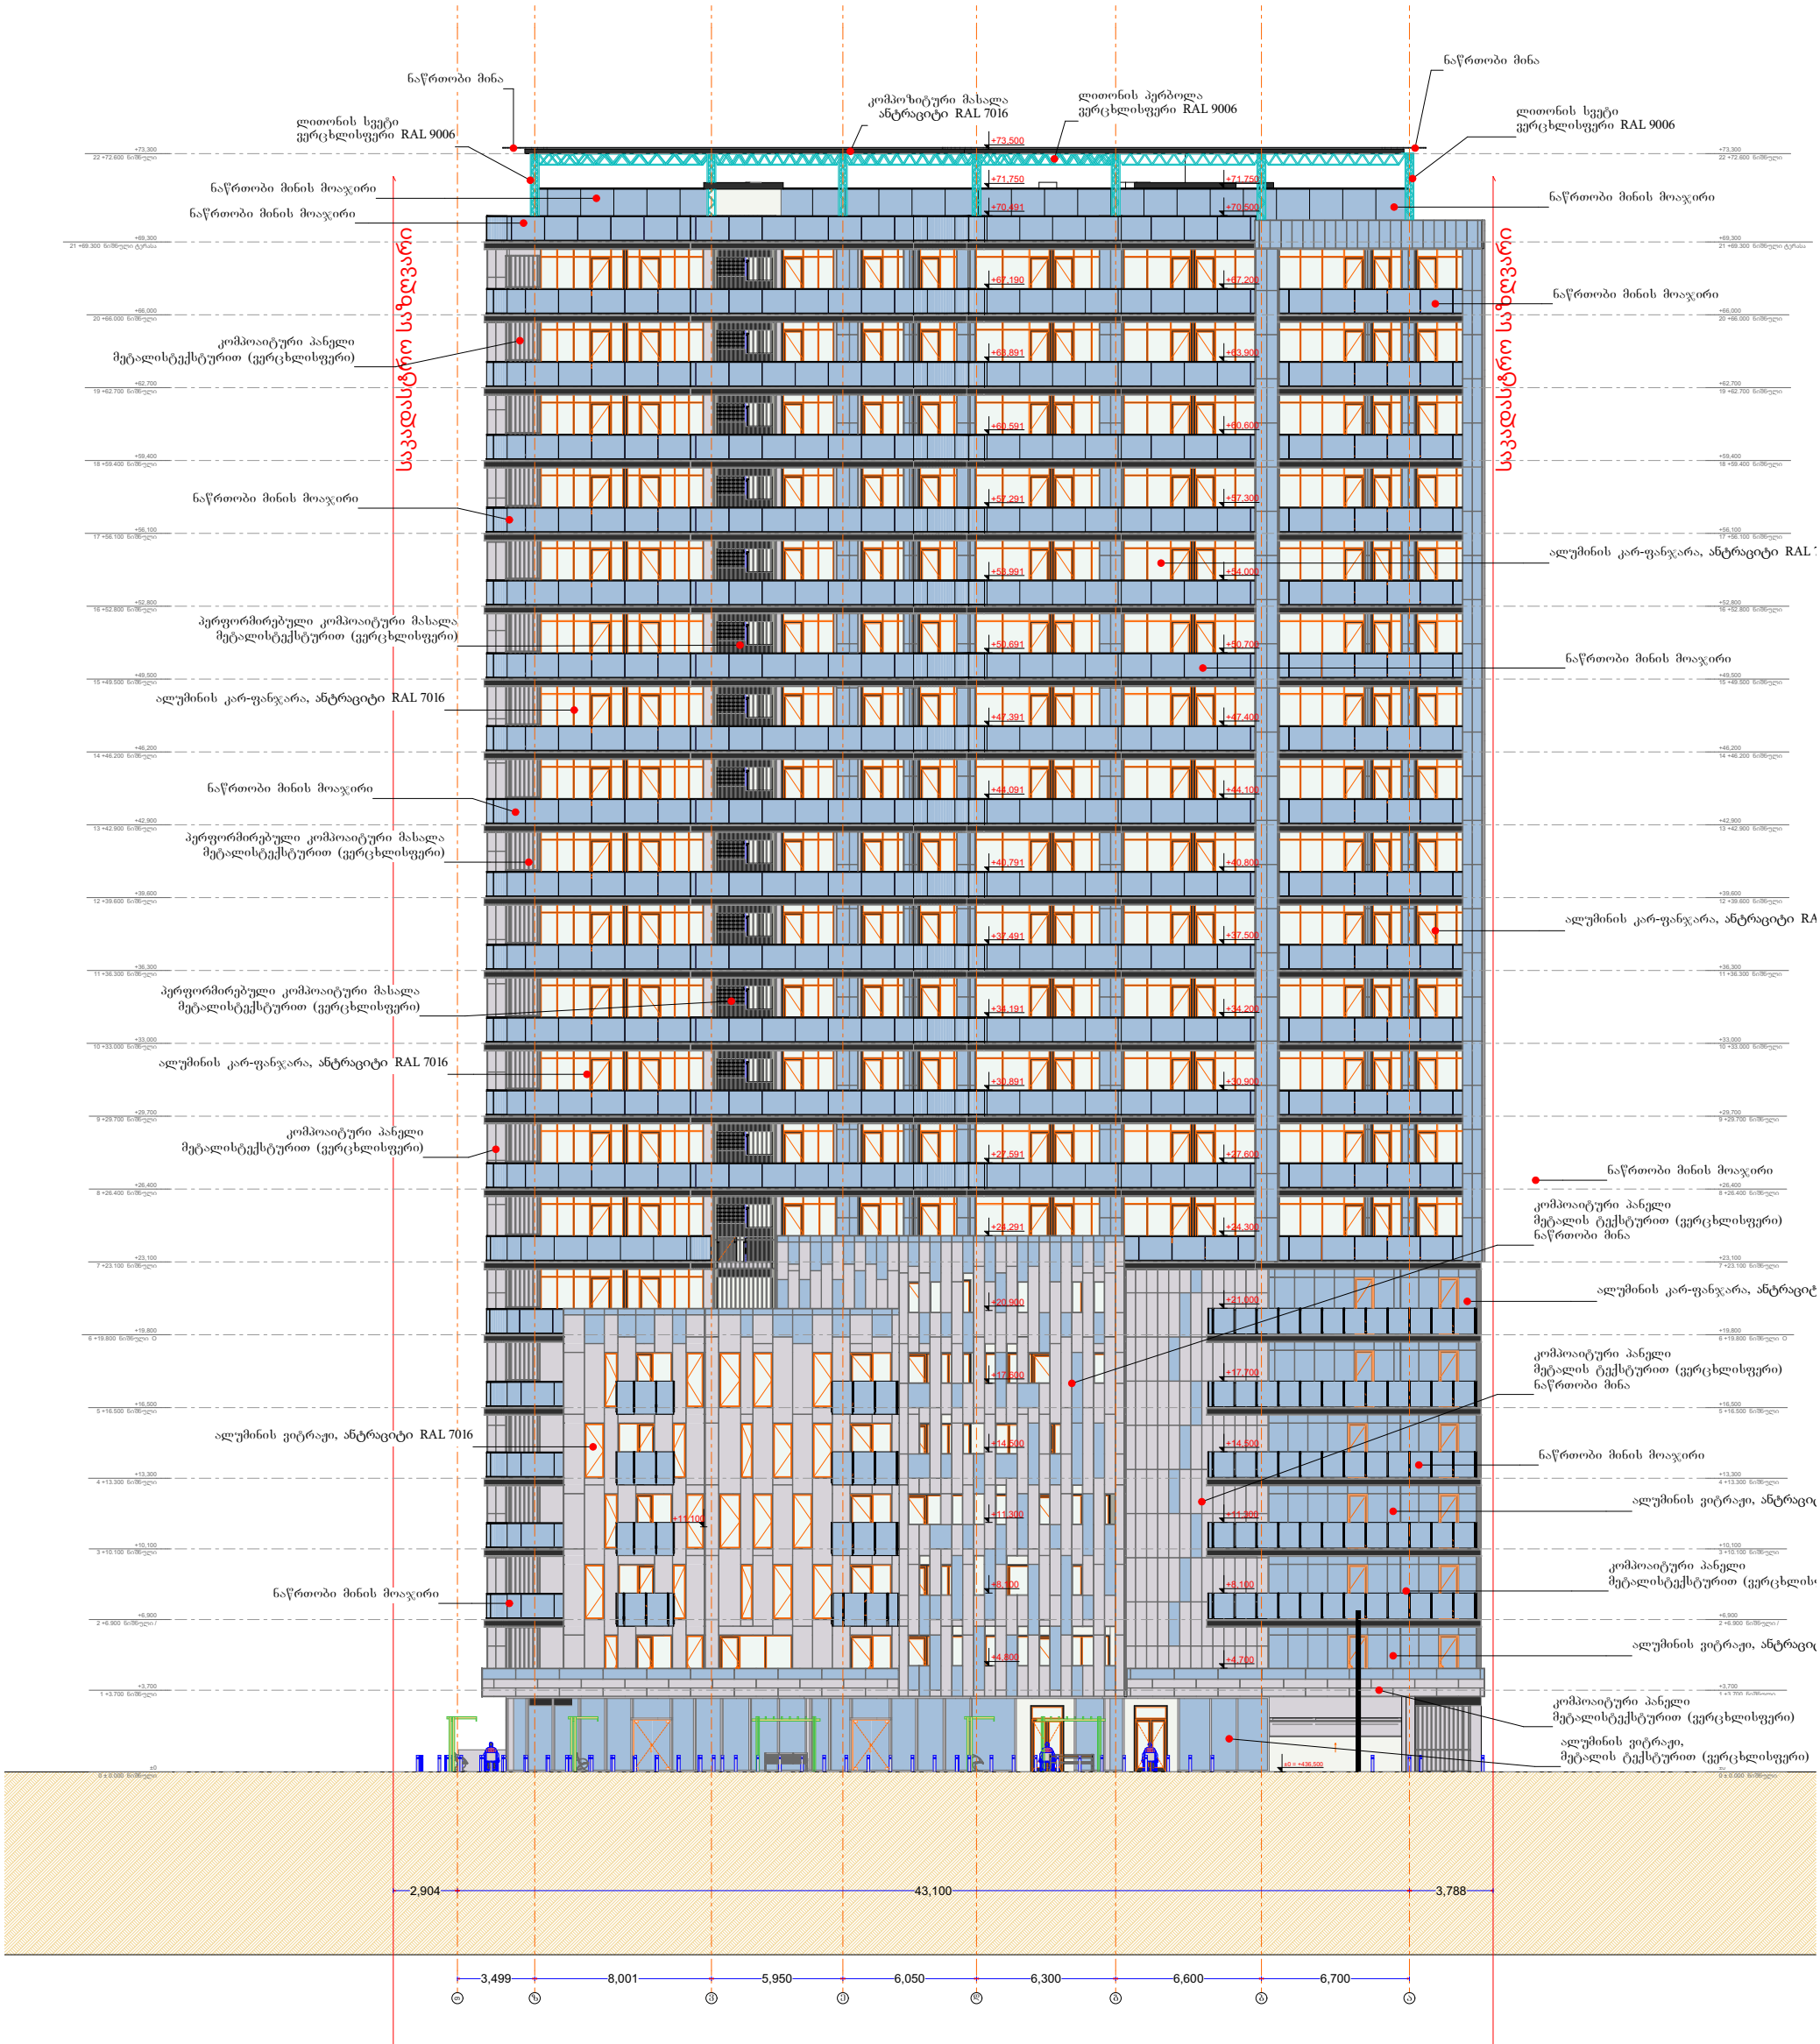

M 1:300

- გაალიერებული ბეტონის კედელი
- ბეტონის ბლოკის წყობა (300 მმ.)
- ბეტონის ბლოკის წყობა (200 მმ.)
- ბეტონის ბლოკის წყობა (100 მმ.)
- გაალიერებული ბეტონის კოლონა
- ღიობი ფილაში
- ±0 ნიშნული
- 512,00 აბსოლიტური ნიშნული
- ა/დ ღერძის ხაზი

დირექტორი	ჯ. ნებიერიძე
პრ. ავტორი	გ. გურგენიძე
შესრულა	

ფურც.	ფურც.	ფორმატი	მასშტაბი	თარიღი
		A3		7.01.23

სტადია

პროექტის შემოწმება

მშენებლობის ნებართვა


შპს არქიგრამ

ნაშვერების, ღიობებისა და გადახურვის ანაწყობები

ფ N 77

არქიტექტურული პროექტი

V AF არქ. ფასადები

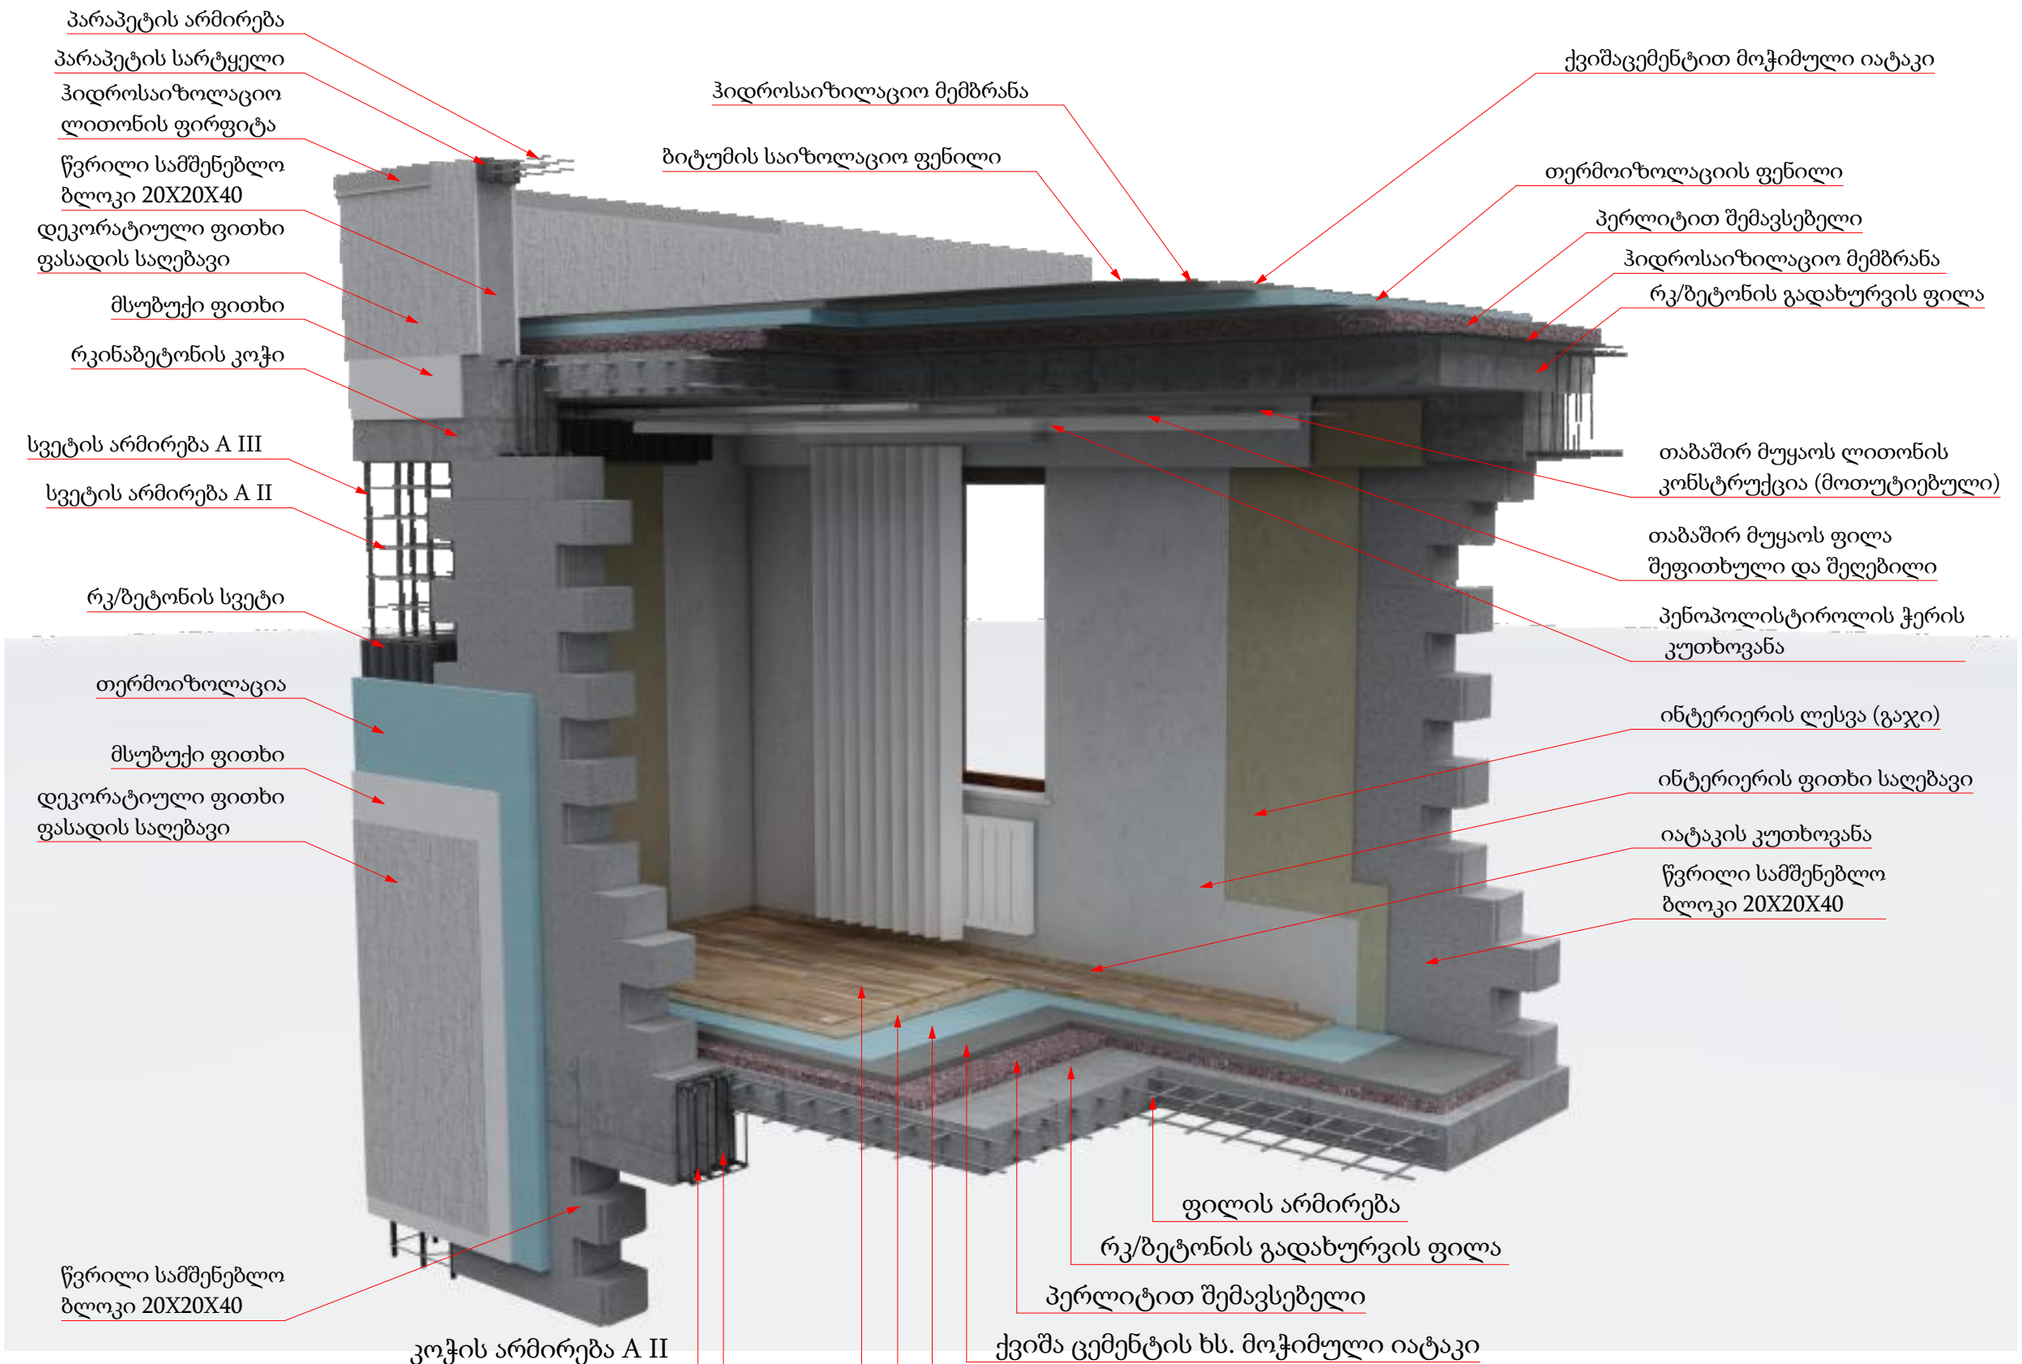

მრავალბინიანი საცხოვრებელი სახლი

- გაჯლიერებული ბეტონი
- ბეტონის ბლოკის ჯყოგა (300 მმ.)
- ბეტონის ბლოკის ჯყოგა (200 მმ.)
- ბეტონის ბლოკის ჯყოგა (100 მმ.)
- გაჯლიერებული ბეტონის კოლონა
- ±0 ნიშნული
- 512,00 აბსოლიტური ნიშნული
- ა/დ ღერძის ხაზი

დირექტორი	ა. ხუციშვილი	
პრ. ავტორი	ქ. ჯორბენაძე	
შემსრულ.		

ფურც.:	ფურც.	ფორმატი	მასშტაბი	თარიღი
		A3		2/08/..

სტადია

პროექტის შეთანხმება მშენებლობის ნებართვა

შპს არქიბრამ

კარ-ფანჯრის სპეციფიკაცია

ფ N 78

არქიტექტურული პროექტი

V AF არქ. ფასადები

კარები

დასახელება	რაოდენობა	პარამეტრები	ფართობი	2D	3D
- 528					
	1	6,000×2,700	52.7		
	14	1,400×3,000	170.8		
	14	2,650×3,000	292.6		
	14	2,800×3,000	306.6		
	14	2,850×3,000	312.2		
	14	3,150×3,000	340.2		
	14	3,450×3,000	368.2		
	14	4,000×3,000	425.6		
	99		2,268.9 m²		
- 529					
	1	3,300×2,500	20.9		
	2	1,200×2,100	14.0		
	2	1,350×2,100	16.0		
	2	2,500×3,000	39.8		
	3	2,500×2,100	40.2		
	4	2,650×2,900	82.8		
	4	2,700×2,900	82.4		
	5	1,900×2,500	64.0		
	6	3,000×2,500	115.2		
	14	1,900×3,000	217.0		
	14	2,300×3,000	260.4		
	14	2,350×3,000	264.6		
	14	3,550×3,000	393.4		
	14	6,500×3,000	681.8		
	15	2,550×3,000	304.5		
	16	2,700×3,000	340.8		
	17	2,350×2,100	215.9		
	18	1,000×2,100	109.8		
	18	1,500×2,100	156.6		
	20	5,100×3,000	778.0		
	27	2,900×3,000	610.2		
	30	2,650×3,000	635.0		
	40	2,400×3,000	772.0		
	300		6,215.3 m²		
- 530					
	1	3,550×3,000	28.1		
	4	3,250×2,900	96.8		
	5	1,675×2,500	58.0		
	6	5,700×2,500	210.6		
	15	3,850×3,000	451.5		
	16	3,250×3,000	400.0		
	47		1,245.0 m²		
- 536					
	1	2,900×2,700	20.1		
	13	2,800×2,700	253.5		
	14		273.6 m²		
- 538					
	1	2,800×2,700	19.5		
	14	3,100×2,700	296.8		
	15		316.3 m²		
ბინა					
	123	1,000×2,200	750.3		
	123		750.3 m²		
გასასვლელი					
	1	900×2,200	5.6		
	3	1,500×3,000	44.4		
	4		50.0 m²		
კიბე					
	2	1,500×2,400	26.2		
	20	1,000×2,400	132.0		
	23	900×2,200	128.8		
	51	1,000×2,200	311.1		

კარები

დასახელება	რაოდენობა	პარამეტრები	ფართობი	2D	3D
	87	900×2,400	530.7		
	183		1,128.8 m²		
ოფისი					
	36	1,000×2,200	219.6		
	36		219.6 m²		
სათავსი					
	4	900×2,200	22.4		
	8	800×2,200	41.6		
	14	800×2,400	78.4		
	26		142.4 m²		
საძილე					
	1	1,200×2,200	0.0		
	164	900×2,200	918.4		
	165		918.4 m²		
სთავსი					
	2	900×2,200	11.2		
	4	3,500×2,400	0.0		
	6		11.2 m²		
ტუალეტი					
	3	1,000×2,200	18.3		
	8	900×2,200	44.8		
	202	800×2,200	1,050.4		
	213		1,113.5 m²		
ფას. 7-0					
	1	974×2,500	6.7		
	1		6.7 m²		
ფას. 7-1					
	1	900×2,500	6.3		
	1		6.3 m²		
ფას. 7-2					
	1	610×2,500	4.7		
	1	615×2,500	4.7		
	1	800×2,500	5.8		
	1	825×2,500	5.9		
	1	900×2,500	6.3		
	5		27.4 m²		
ფას. 7-3					
	1	550×2,500	4.4		
	1	615×2,500	4.7		
	1	900×2,500	6.3		
	3		15.4 m²		
ფას. 7-4					
	1	610×2,500	4.7		
	2	900×2,500	12.6		
	3		17.3 m²		
ფას. 7-5					
	1	615×2,500	4.7		
	1	800×2,500	5.8		
	1	900×2,500	6.3		
	3		16.8 m²		
ფას. 7-6					
	1	925×2,500	6.4		
	1	975×2,500	6.7		
	2		13.1 m²		
ფას. 7-7					
	1	550×2,500	4.4		
	1	900×2,500	6.3		
	2		10.7 m²		
ფას. 7-8					
	1	900×2,500	6.3		
	1		6.3 m²		
ფას. 7-9					
	1	900×2,500	6.3		

M 1:1.2

- გაძლიერებული ბეტონის კედელი
- ბეტონის ბლოკის წყობა (300 მმ.)
- ბეტონის ბლოკის წყობა (200 მმ.)
- ბეტონის ბლოკის წყობა (100 მმ.)
- გაძლიერებული ბეტონის კოლონა

- ღიობი ფილაში
- ±0 ნიშნული
- 512,00 აბსოლიტური ნიშნული
- ა/დ ღერძის ხაზი

დირექტორი	ლ. ნებერიძე
პრ. ავტორი	ზ. გურგენიძე
შემსრულა	

ფურც.	ფურც.	ფორმატი	მასშტაბი	თარიღი
		A3		27.01.23

სტადია

პროექტის შემოწმება

მშენებლობის ნებართვა

შპს არქიბრამ

ფ N 79

მასალათა სპეციფიკაცია

არქიტექტურული პროექტი

V AF არქ. ფასადები

მოსაპირკეთებელი მასალათა სპეციფიკაცია

დასახელება	კომპონენტი	მასალა	მოცულობ...	ფართობი	ფასადის კომპონენტი	მასალა
---						
		25 % 7019220	7.5	3.6	GENERAL	მინა -Blue
		25 % 7019220	46.5	46.0	GENERAL	ანტრაციტი RAL 7016
		Cut Stone 329959202	0.0	93.6	GENERAL	---
		Empty Fill 329239252	0.0	49.6	GENERAL	---
		Fire Proofing 3874889447	29.4	47.2	Surf-Poured Concrete	Stn-Мрамор белый
		Masonry Block 333960364	0.0	400.4	GENERAL	---
		Masonry Block 38920776...	17.8	129.4	Stn-BUNEBRIVI SAFEXU...	Ceiling-Tile 30x30
		Masonry Block 38920776...	0.8	8.0	Stn-BUNEBRIVI SAFEXU...	Stn-BUNEBRIVI SAFEXU...
	EF-03	Concrete Block - Filler	12.1	9.5	Concrete - 10	Stn-Мрамор белый
	IN-07	Membrane - Rainproof	11.3	58.0	Paint - Dark Gray	Wd-Walnut IIIIII
			125.4 m³	845.3 m²		
001 გზა 6 მ.						
		001 არეალი	3.9	1.4	GENERAL	Stn-Мрамор белый
		001 სერვიტუტი	3.1	1.4	GENERAL	Stn-Мрамор белый
			7.0 m³	2.8 m²		
100 2 საათი						
	1 ბეტონი	ბლოკი 000	502.2	16,380.0	Surf-Poured Concrete	Stone - Sandstone 01
	1 ნალესი	გაჯი	123.8	16,380.0	Stone - Sandstone 01	Stone - Sandstone 01
			626.0 m³	32,760.0 m²		
200 ფასადის ტიხარი						
	1 ბეტონი	ბლოკი	35.3	428.4	Surf-Poured Concrete	ფასადი რუხი
	1 ბეტონი	ბლოკი	182.8	2,139.0	Surf-Poured Concrete	ფასადი თეთრი
	1 ბეტონი	ბლოკი	8.6	107.0	Surf-Poured Concrete	კომპოზიტი მეტალის ტე...
	1 ნალესი	ქვიშაცემენტი ინტერიე...	2.0	214.2	ფასადი თეთრი	ფასადი რუხი
	1 ნალესი	ქვიშაცემენტი ინტერიე...	9.3	1,069.5	ფასადი თეთრი	ფასადი თეთრი
	1 ნალესი	ქვიშაცემენტი ინტერიე...	0.5	53.5	ფასადი თეთრი	კომპოზიტი მეტალის ტე...
	1 ნალესი	ქვიშაცემენტი ფასადი ...	2.0	214.2	ფასადი თეთრი	ფასადი რუხი
	1 ნალესი	ქვიშაცემენტი ფასადი ...	9.6	1,069.5	ფასადი თეთრი	ფასადი თეთრი
	1 ნალესი	ქვიშაცემენტი ფასადი ...	0.5	53.5	ფასადი თეთრი	კომპოზიტი მეტალის ტე...
			250.6 m³	5,348.8 m²		
200 2 საათი ინტერიერის						
	1 ბეტონი	ბლოკი 000	875.7	18,558.8	Surf-Poured Concrete	ფასადი თეთრი
	1 ბეტონი	ბლოკი 000	7.0	116.0	Surf-Poured Concrete	კომპოზიტი მეტალის ტე...
	1 ნალესი	ქვიშაცემენტი ინტერიე...	605.8	18,558.8	ფასადი თეთრი	ფასადი თეთრი
	1 ნალესი	ქვიშაცემენტი ინტერიე...	4.8	116.0	ფასადი თეთრი	კომპოზიტი მეტალის ტე...
			1,493.3 m³	37,349.6 m²		
200 2 საათი ფასადის						
	1 ბეტონი	ბლოკი 000	179.2	11,050.6	Surf-Poured Concrete	კომპოზიტი მეტალის ტე...
	1 ბეტონი	ბლოკი 000	138.2	3,066.4	Surf-Poured Concrete	ფასადი თეთრი
	1 ბეტონი	ბლოკი 000	157.4	3,002.4	Surf-Poured Concrete	ფასადი რუხი
	1 ნალესი	ქვიშაცემენტი ინტერიე...	58.9	5,525.3	ფასადი თეთრი	კომპოზიტი მეტალის ტე...
	1 ნალესი	ქვიშაცემენტი ინტერიე...	43.9	1,533.2	ფასადი თეთრი	ფასადი თეთრი
	1 ნალესი	ქვიშაცემენტი ინტერიე...	52.7	1,501.2	ფასადი თეთრი	ფასადი რუხი
	1 ნალესი	ქვიშაცემენტი ფასადი ...	74.8	5,525.3	ფასადი თეთრი	კომპოზიტი მეტალის ტე...
	1 ნალესი	ქვიშაცემენტი ფასადი ...	51.4	1,533.2	ფასადი თეთრი	ფასადი თეთრი
	1 ნალესი	ქვიშაცემენტი ფასადი ...	53.4	1,501.2	ფასადი თეთრი	ფასადი რუხი
			809.9 m³	34,238.8 m²		
300 2 ბეტონის						
	1 რკინა	ბეტონი დიაფრაგმა 850	1,081.4	8,448.2	Metal - Iron (1)	Metal - Iron (1)
	1 რკინა	ბეტონი დიაფრაგმა 850	56.6	514.8	Metal - Iron (1)	ფასადი რუხი
			1,138.0 m³	8,963.0 m²		
300 2 საათი						
	1 რკინა	ბეტონი დიაფრაგმა 850	115.0	846.0	Metal - Iron (1)	Metal - Iron (1)
			115.0 m³	846.0 m²		
400 ბეტონი 2 საათი						
	1 ნალესი	ქვიშაცემენტი (4)	38.4	2,715.6	Stucco - White Fine (4)	Stucco - White Fine (4)
	1 ნალესი	ქვიშაცემენტი (4)	4.0	268.4	Stucco - White Fine (4)	ფასადი რუხი
	1 რკინა	ბეტონი კოლონა 850	471.0	2,715.6	Metal - Iron (1)	Stucco - White Fine (4)
	1 რკინა	ბეტონი კოლონა 850	49.6	268.4	Metal - Iron (1)	ფასადი რუხი
			563.0 m³	5,968.0 m²		
			5,128.2 m³	126,322.3 ...		

M 1:0.8

- გაკლიერებული ბეტონის კედელი
- ბეტონის ბლოკის წყობა (300 მმ.)
- ბეტონის ბლოკის წყობა (200 მმ.)
- ბეტონის ბლოკის წყობა (100 მმ.)
- გაკლიერებული ბეტონის კოლონა

- ღიობი ფილაში
- ±0 ნიშნული
- 512,00 აბსოლიტური ნიშნული
- ა/დ ღერძის ხაზი

დირექტორი	ა. წულუკიძე
პრ. ავტორი	პ. გურგენიძე
შემსრულა	

ფურც.	ფურც.	ფორმატი	მასშტაბი	თარიღი
		A3		7.01.23

სტადია

პროექტის შეთანხმება

მშენებლობის ნებართვა

შპს არქიგრამ