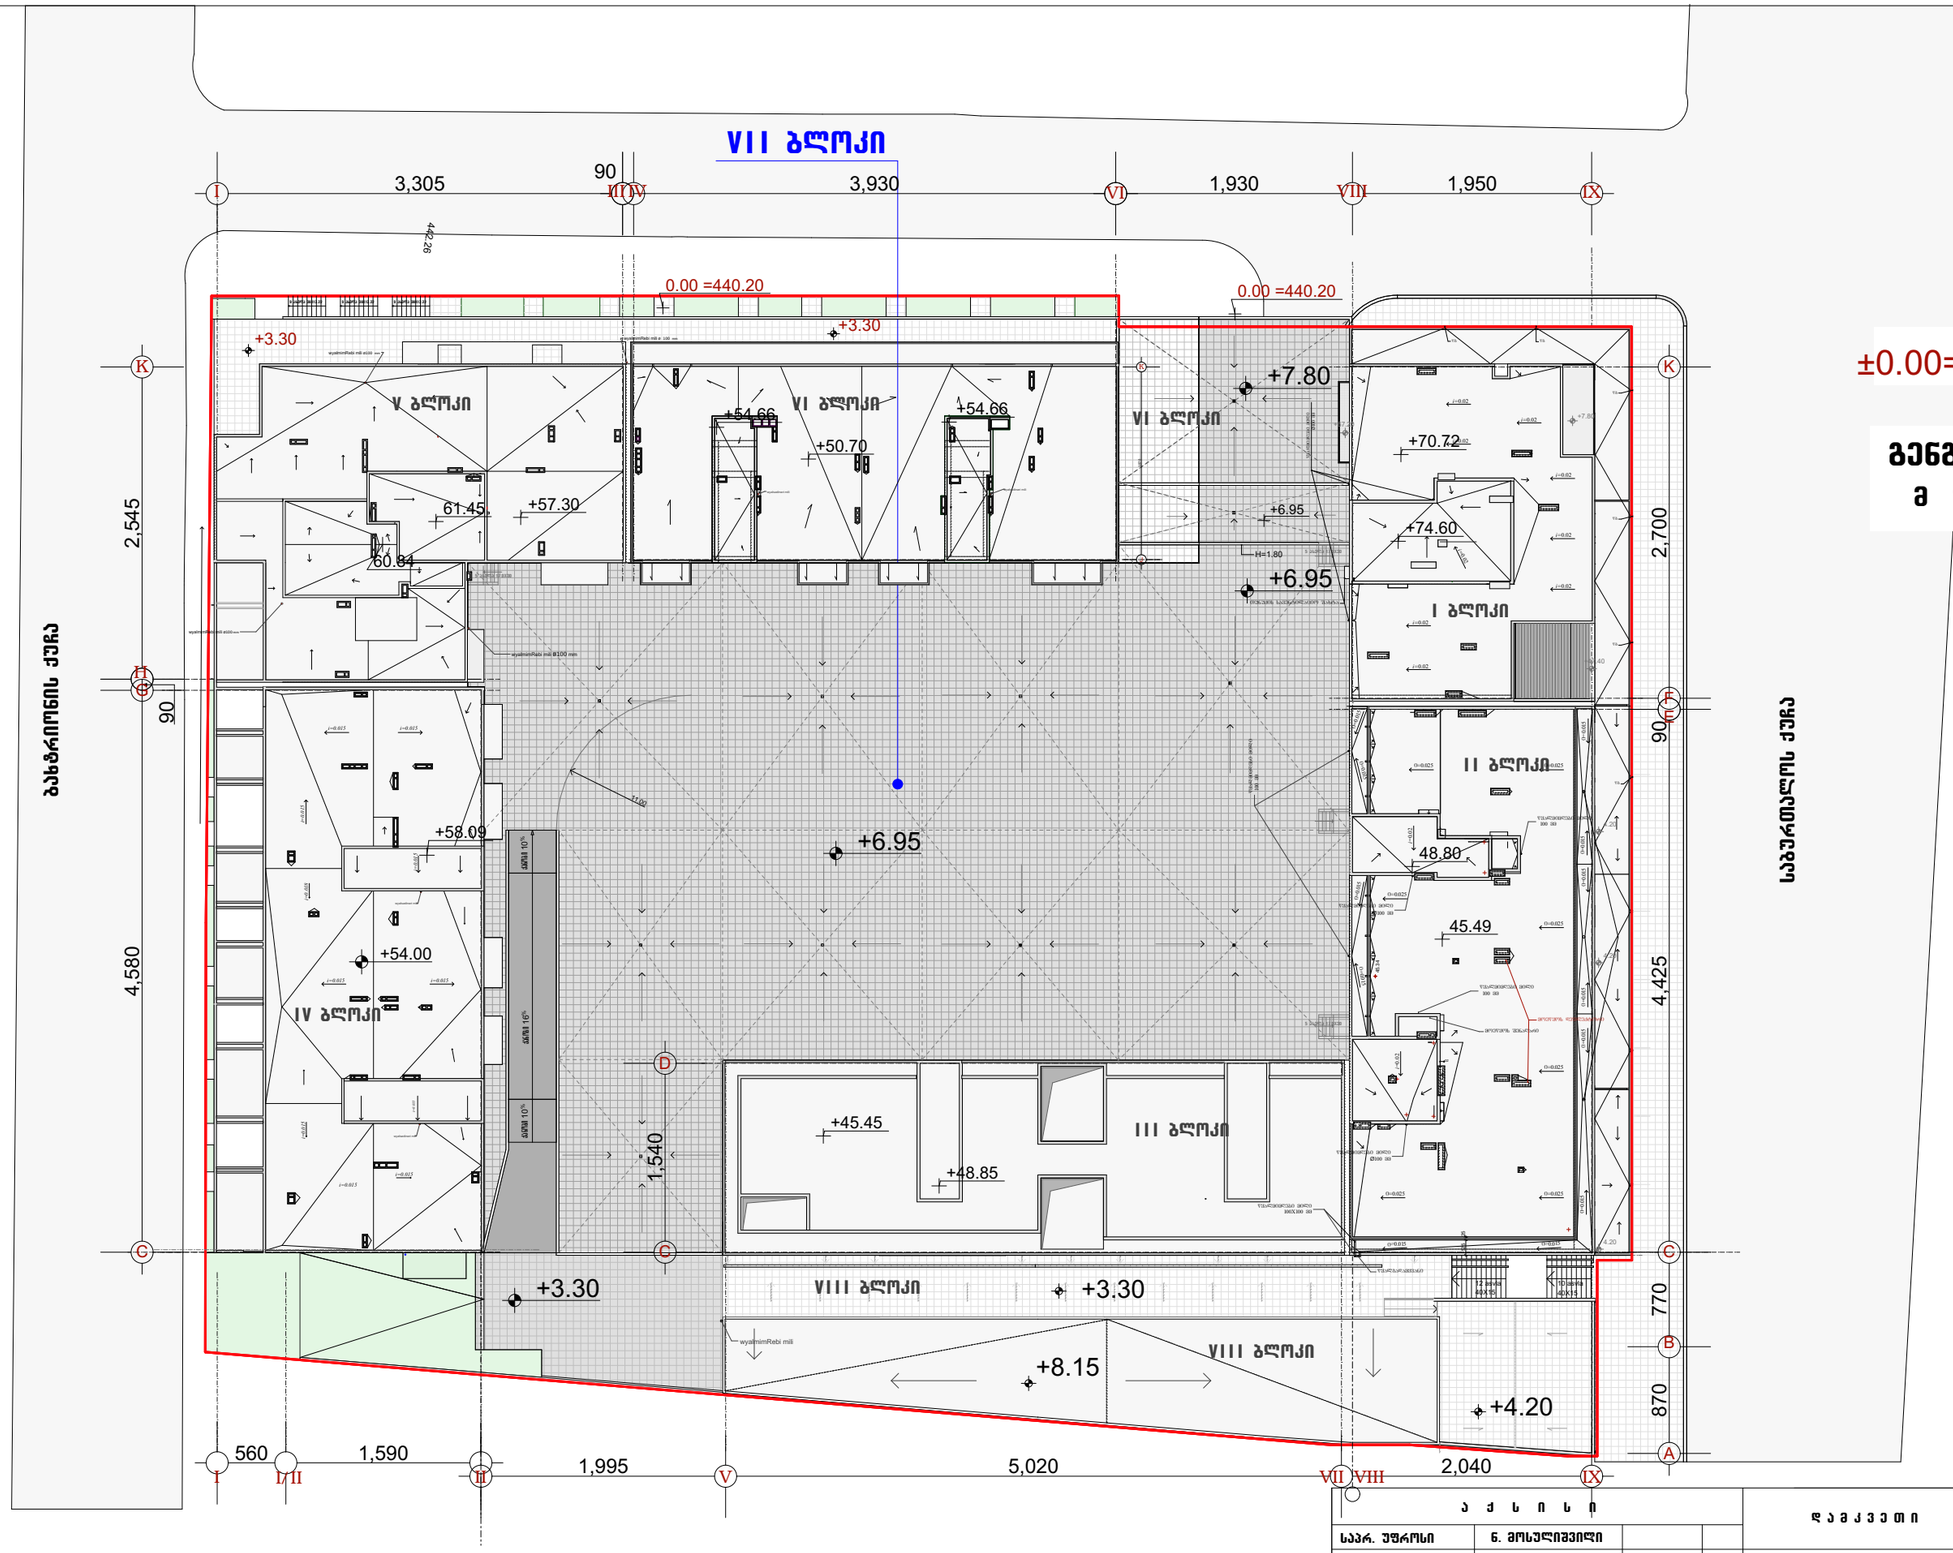

ა ქ ს ი ს ი				დ ა მ კ ვ ე თ ი
სპპრ. უფროსი	ნ. მოსულიშვილი			
სპპრ. მთ. არქიტ.	ნ. ქილასონია			მრავალფუნქციური კომპლექსი სულხან სინცაძის №26
პრ. ავტორები	ნ. მოსულიშვილი			
	რ. ფარცვანია			
	გ. ასტახიშვილი			
პრ. მთ. ინჟინერი	ა. ბერიშვილი			
დაამუშავა	ნ ჩლაიძე			
შეამოწმა				

დაკვეთა №	
სტადია: მ/პრ	
მ 1:500	
ფურც.	სულ ფურც.
პრ-1	