ჭრილი 1-1 1:150

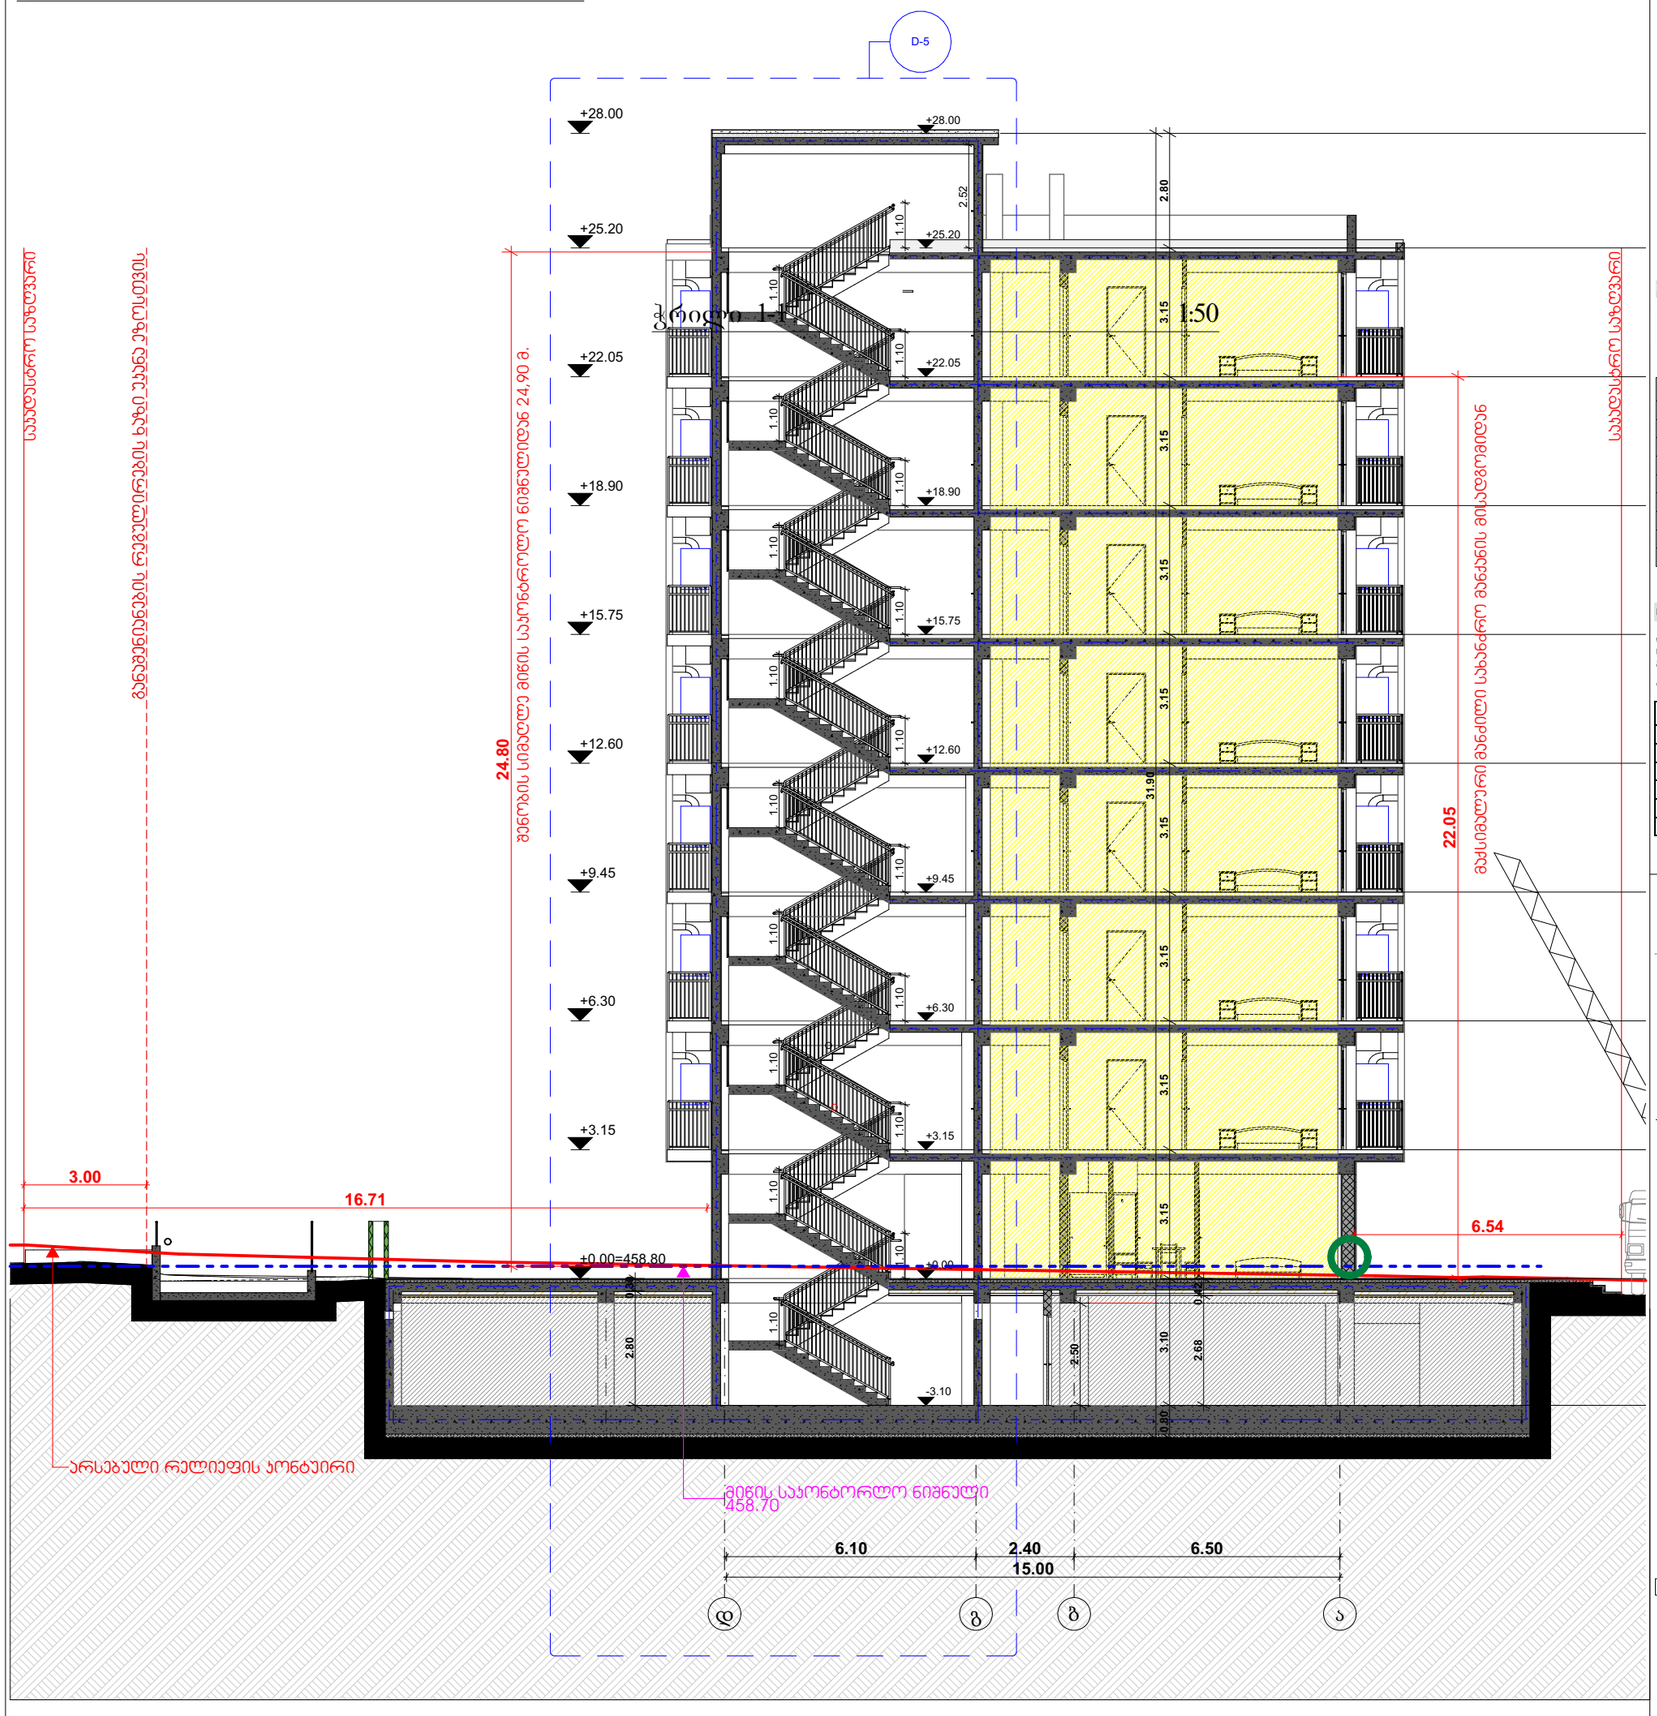

დეტალები

საპროექტო კედლები ღვსვით

წარმოსა 0,339 W/(m²K)
ხვითი
შენობა:

ფაქტობრივი მნიშვნელობა

მოთ	მასალა	სისქე	λ [W/mK]	მოთხოვნებ	საშუ	სიმძლავრი
პირ	მიწოდებული ენერგია თერმულად განპირობებუ	წლიური ემ	განახლება	0,130		9. ექსპერტი
1	თაბაშირის ფითხი/ბათქაში	2,0	0,540	0,037	ინფ	1500
2	YTONG D400	30,0	0,110	2,727	ინფ	400
3	ცემენტის ფითხი/ბათქაში	2,0	1,600	0,013	ინფ	2000
	გარე სითბოს გადაცემის წინააღმდეგობა	ეს პუნქტი 3	მაქსიმალუ	0,040	განა	

საპროექტო იატაკი 0.00 ნიშნ

წარმოსა 0,272 W/(m²K)
ხვითი
შენობა:

ფაქტობრივი მნიშვნელობა

მოთ	მასალა	სისქე	λ [W/mK]	მოთხოვნებ	საშუ	სიმძლავრი
პირ	მიწოდებული ენერგია თერმულად განპირობებუ	წლიური ემ	განახლება	0,170		9. ექსპერტი
1	პარკეტი	2,0	0,210	0,095	ინფ	700
2	ხის ფანერა	1,0	0,090	0,111	ინფ	300
3	ცემენტით მოსწორება	7,0	1,600	0,044	ინფ	2000
4	რკინაბეტონი	18,0	2,600	0,069	ინფ	2500
5	ექსტრუდირებული პოლისტირონის ქაფი (XPS)	8,0	0,030	2,667	ინფ	25
6	ჰაერი	5,0	0,160	0,313	ინფ	0
7	თაბაშირ-მუყაო	1,0	0,250	0,040	ინფ	900
	გარე სითბოს გადაცემის წინააღმდეგობა	ეს პუნქტი 3	მაქსიმალუ	0,170	განა	

საპროექტო კედლები ქვის მოპირკეთებით

წარმოსა 0,339 W/(m²K)
ხვითი
შენობა:

ფაქტობრივი მნიშვნელობა

მოთ	მასალა	სისქე	λ [W/mK]	მოთხოვნებ	საშუ	სიმძლავრი
პირ	მიწოდებული ენერგია თერმულად განპირობებუ	წლიური ემ	განახლება	0,130		9. ექსპერტი
1	თაბაშირის ფითხი/ბათქაში	2,0	0,540	0,037	ინფ	1500
2	YTONG D400	30,0	0,110	2,727	ინფ	400
3	ცემენტის ფითხი/ბათქაში	2,0	1,600	0,013	ინფ	2000
4	ქვის ფილები	2,0	2,800	0,007	ინფ	2500
	გარე სითბოს გადაცემის წინააღმდეგობა	ეს პუნქტი 3	მაქსიმალუ	0,040	განა	

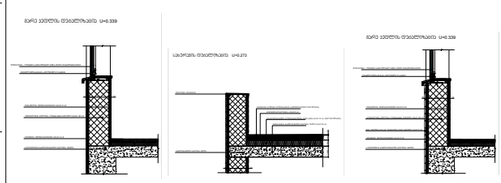

დეტალი

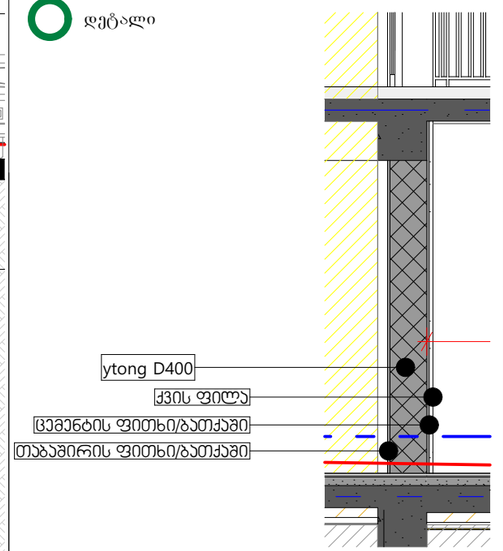

პროექტის დასახელება

მრავალბინიანი საცხოვრებელი სახლი

მისამართი:
Address

სოფელი დიღომი, ასამთის ქუჩა № 25 თბილისის საკრთველო
01.72.14.036.191

პირობითი ნიშნები:

შენიშვნა:
Notes:

1. ნახაზზე ზომები მოცემულია მმ-ში.
2. ექსპლოატაციაში მიღებამდე პროექტში შესაძლებელია განხორციელდეს ცვლილებები.
3. ნახაზის ყველა ცვლილება მშენებლობის პროცესში შეთანხმებული უნდა იყოს პროექტის ავტორთან.

პროექტის სტატუსი Drawing Status	შეს. თარიღი Date
არქიტექტურული პროექტის შეთანხმებულია, მშენებლობის ნებართვა	2025

შემსრულებლები
performers

თანამდებობა	სახელი.გვარი	ხელმოწერა
პრ. ავტორი	ზ.ჭანტურაშვილი	
არქიტექტორი	ზ.ჭანტურაშვილი	

ნახაზის დასახელება
Drawing title

ჭრილი 1-1

ფურცელი №	ფურცლის ზომა
მასშტაბი. Drawing Scale.	A3

2025 წ

ჭრილი 2-2 1:150

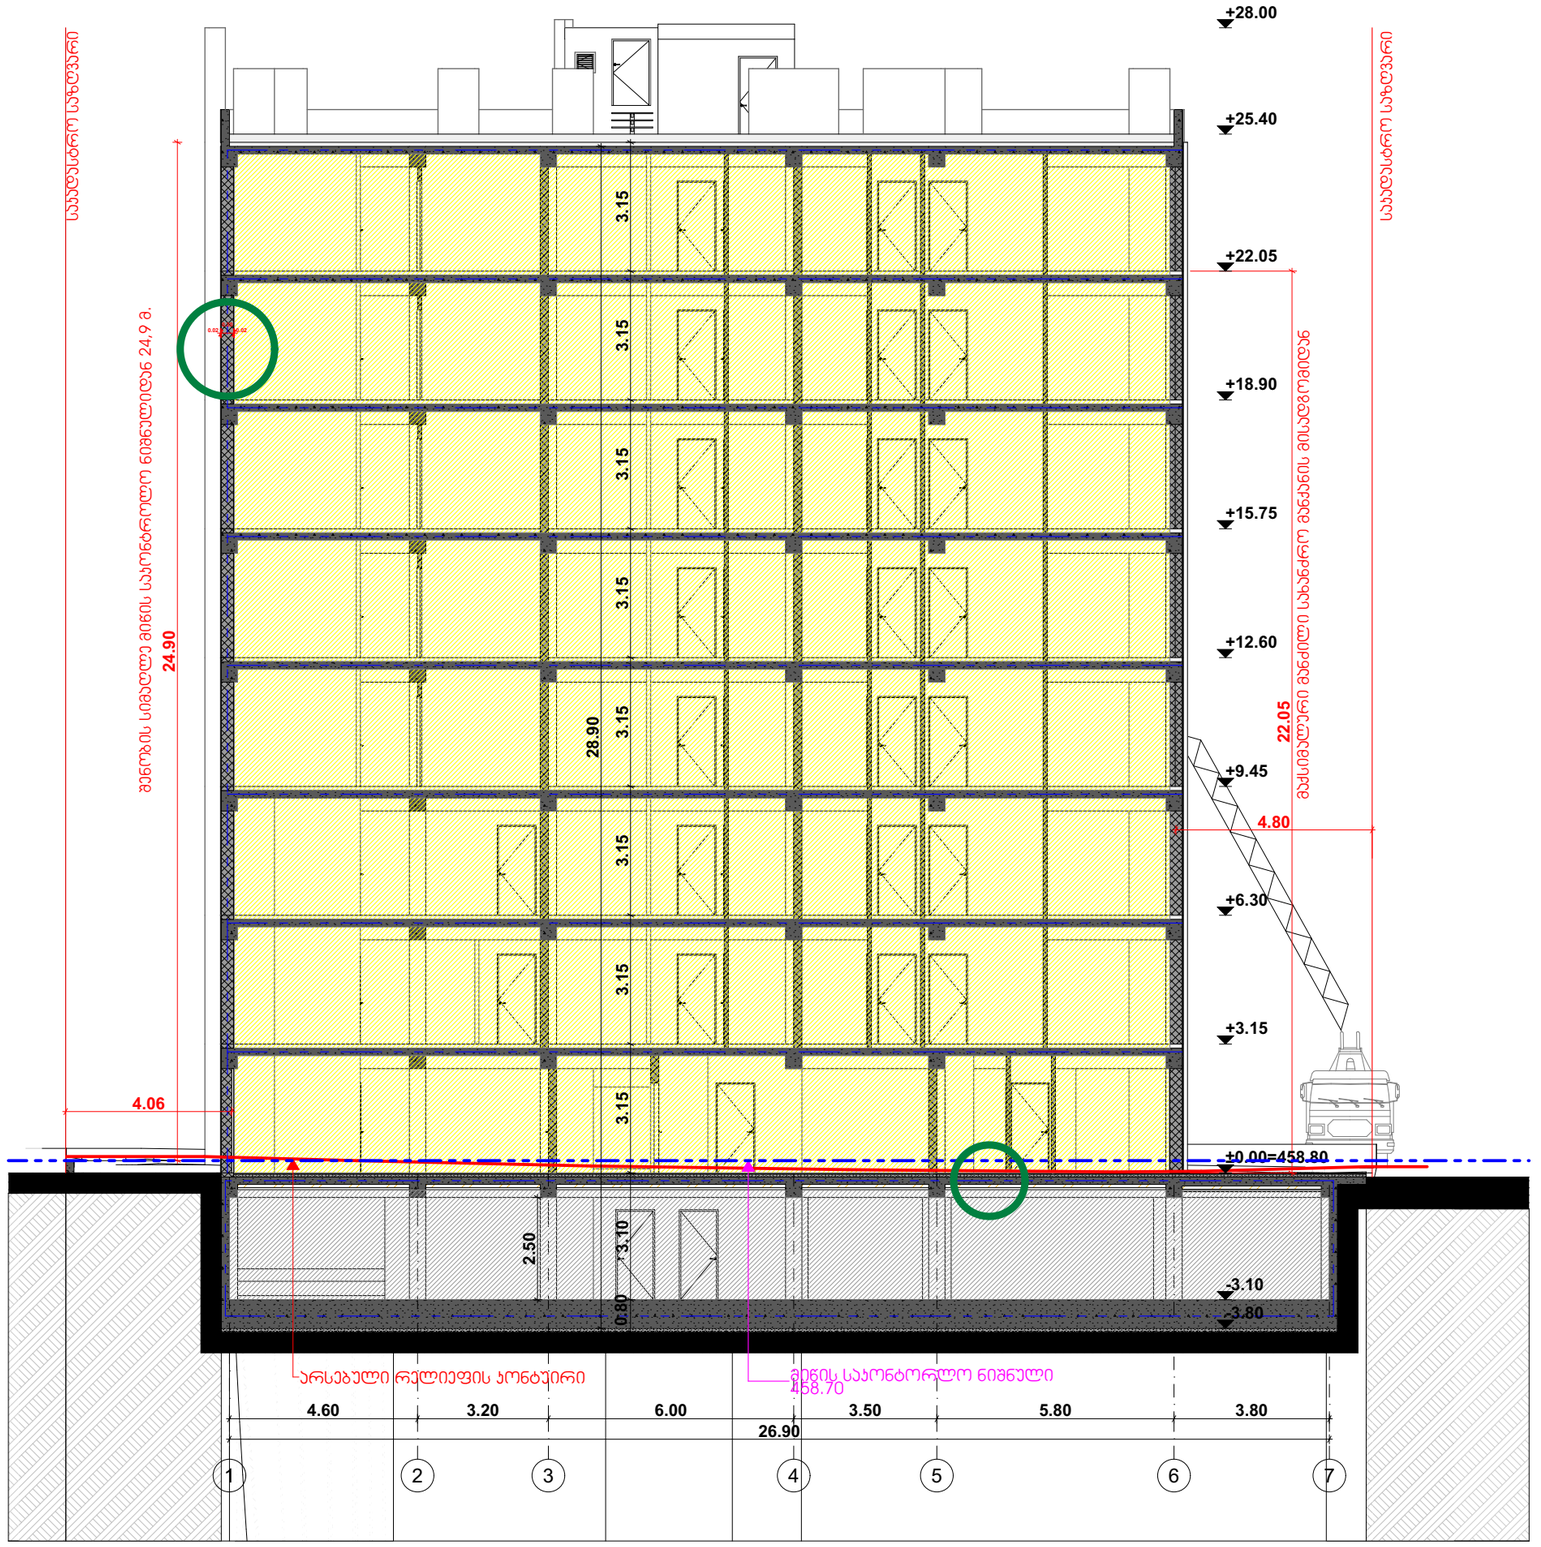

დეტალები

საპროექტო კედლები ღვსვით

წარმოსა 0,339 W/(m²K)
ხვითი
შენობა:

ფაქტობრივი მნიშვნელობა

მოთ	მასალა	სისქე	λ [W/mK]	მოთხოვნებ	საშუ	სიმძლავრი
პირ	მიწოდებული ენერგია თერმულად განპირობებუ	წლიური ემ	განახლება	0,130		9. ექსპერტი
1	თაბაშირის ფითხი/ბათქაში	2,0	0,540	0,037	ინფ	1500
2	YTONG D400	30,0	0,110	2,727	ინფ	400
3	ცემენტის ფითხი/ბათქაში	2,0	1,600	0,013	ინფ	2000
	გარე სითბოს გადაცემის წინააღმდეგობა	ეს პუნქტი 3	მაქსიმალუ	0,040	განა	

საპროექტო იატაკი 0.00 ნიშნ

წარმოსა 0,272 W/(m²K)
ხვითი
შენობა:

ფაქტობრივი მნიშვნელობა

მოთ	მასალა	სისქე	λ [W/mK]	მოთხოვნებ	საშუ	სიმძლავრი
პირ	მიწოდებული ენერგია თერმულად განპირობებუ	წლიური ემ	განახლება	0,170		9. ექსპერტი
1	პარკეტი	2,0	0,210	0,095	ინფ	700
2	ხის ფანერა	1,0	0,090	0,111	ინფ	300
3	ცემენტით მოსწორება	7,0	1,600	0,044	ინფ	2000
4	რკინაბეტონი	18,0	2,600	0,069	ინფ	2500
5	ექსტრუდირებული პოლისტირონის ქაფი (XPS)	8,0	0,030	2,667	ინფ	25
6	ჰაერი	5,0	0,160	0,313	ინფ	0
7	თაბაშირ-მუყაო	1,0	0,250	0,040	ინფ	900
	გარე სითბოს გადაცემის წინააღმდეგობა	ეს პუნქტი 3	მაქსიმალუ	0,170	განა	

საპროექტო კედლები ქვის მოპირკეთებით

წარმოსა 0,339 W/(m²K)
ხვითი
შენობა:

ფაქტობრივი მნიშვნელობა

მოთ	მასალა	სისქე	λ [W/mK]	მოთხოვნებ	საშუ	სიმძლავრი
პირ	მიწოდებული ენერგია თერმულად განპირობებუ	წლიური ემ	განახლება	0,130		9. ექსპერტი
1	თაბაშირის ფითხი/ბათქაში	2,0	0,540	0,037	ინფ	1500
2	YTONG D400	30,0	0,110	2,727	ინფ	400
3	ცემენტის ფითხი/ბათქაში	2,0	1,600	0,013	ინფ	2000
4	ქვის ფილები	2,0	2,800	0,007	ინფ	2500
	გარე სითბოს გადაცემის წინააღმდეგობა	ეს პუნქტი 3	მაქსიმალუ	0,040	განა	

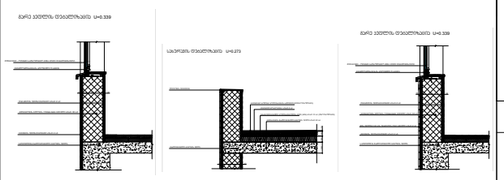

დეტალი

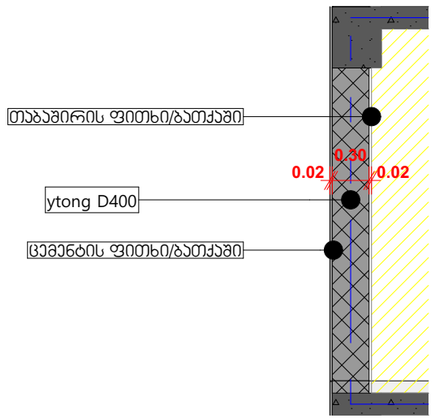

პროექტის დასახელება

მრავალბინიანი საცხოვრებელი სახლი

მისამართი:
Address

სოფელი დიღომი, ასამთის ქუჩა № 25 თბილისი საქართველო
01.72.14.036.191

პირობითი ნიშნები:

შენიშვნა:
Notes:

1. ნახაზზე ზომები მოცემულია მმ-ებში.
2. ექსპლოატაციაში მიღებამდე პროექტში შესაძლებელია განხორციელდეს ცვლილებები.
3. ნახაზის ყველა ცვლილება მშენებლობის პროცესში შეთანხმებული უნდა იყოს პროექტის ავტორთან.

პროექტის სტატუსი Drawing Status		შეს. თარიღი Date
არქიტექტურული პროექტის შემოწმებულია, მშენებლობის ნებადართულია		2025
შემსრულებლები performers		
თანამდებობა	სახელი.გვარი	ხელმოწერა
პრ. ავტორი	ზ.ფიცხელაური	
მთ. არქიტექტორი	ზ.ფიცხელაური	

ნახაზის დასახელება
Drawing title

ჭრილი 2-2

ფურცელი №	ფურცლის ზომა
მასშტაბი. Drawing Scale.	A3

2025 წ