ფასადი 1-5 1:150

კორექტირება მოიცავს:
- ფასადის საღებავის ტონის ცვლილებას, დაზუსტდა RAL კოდი.

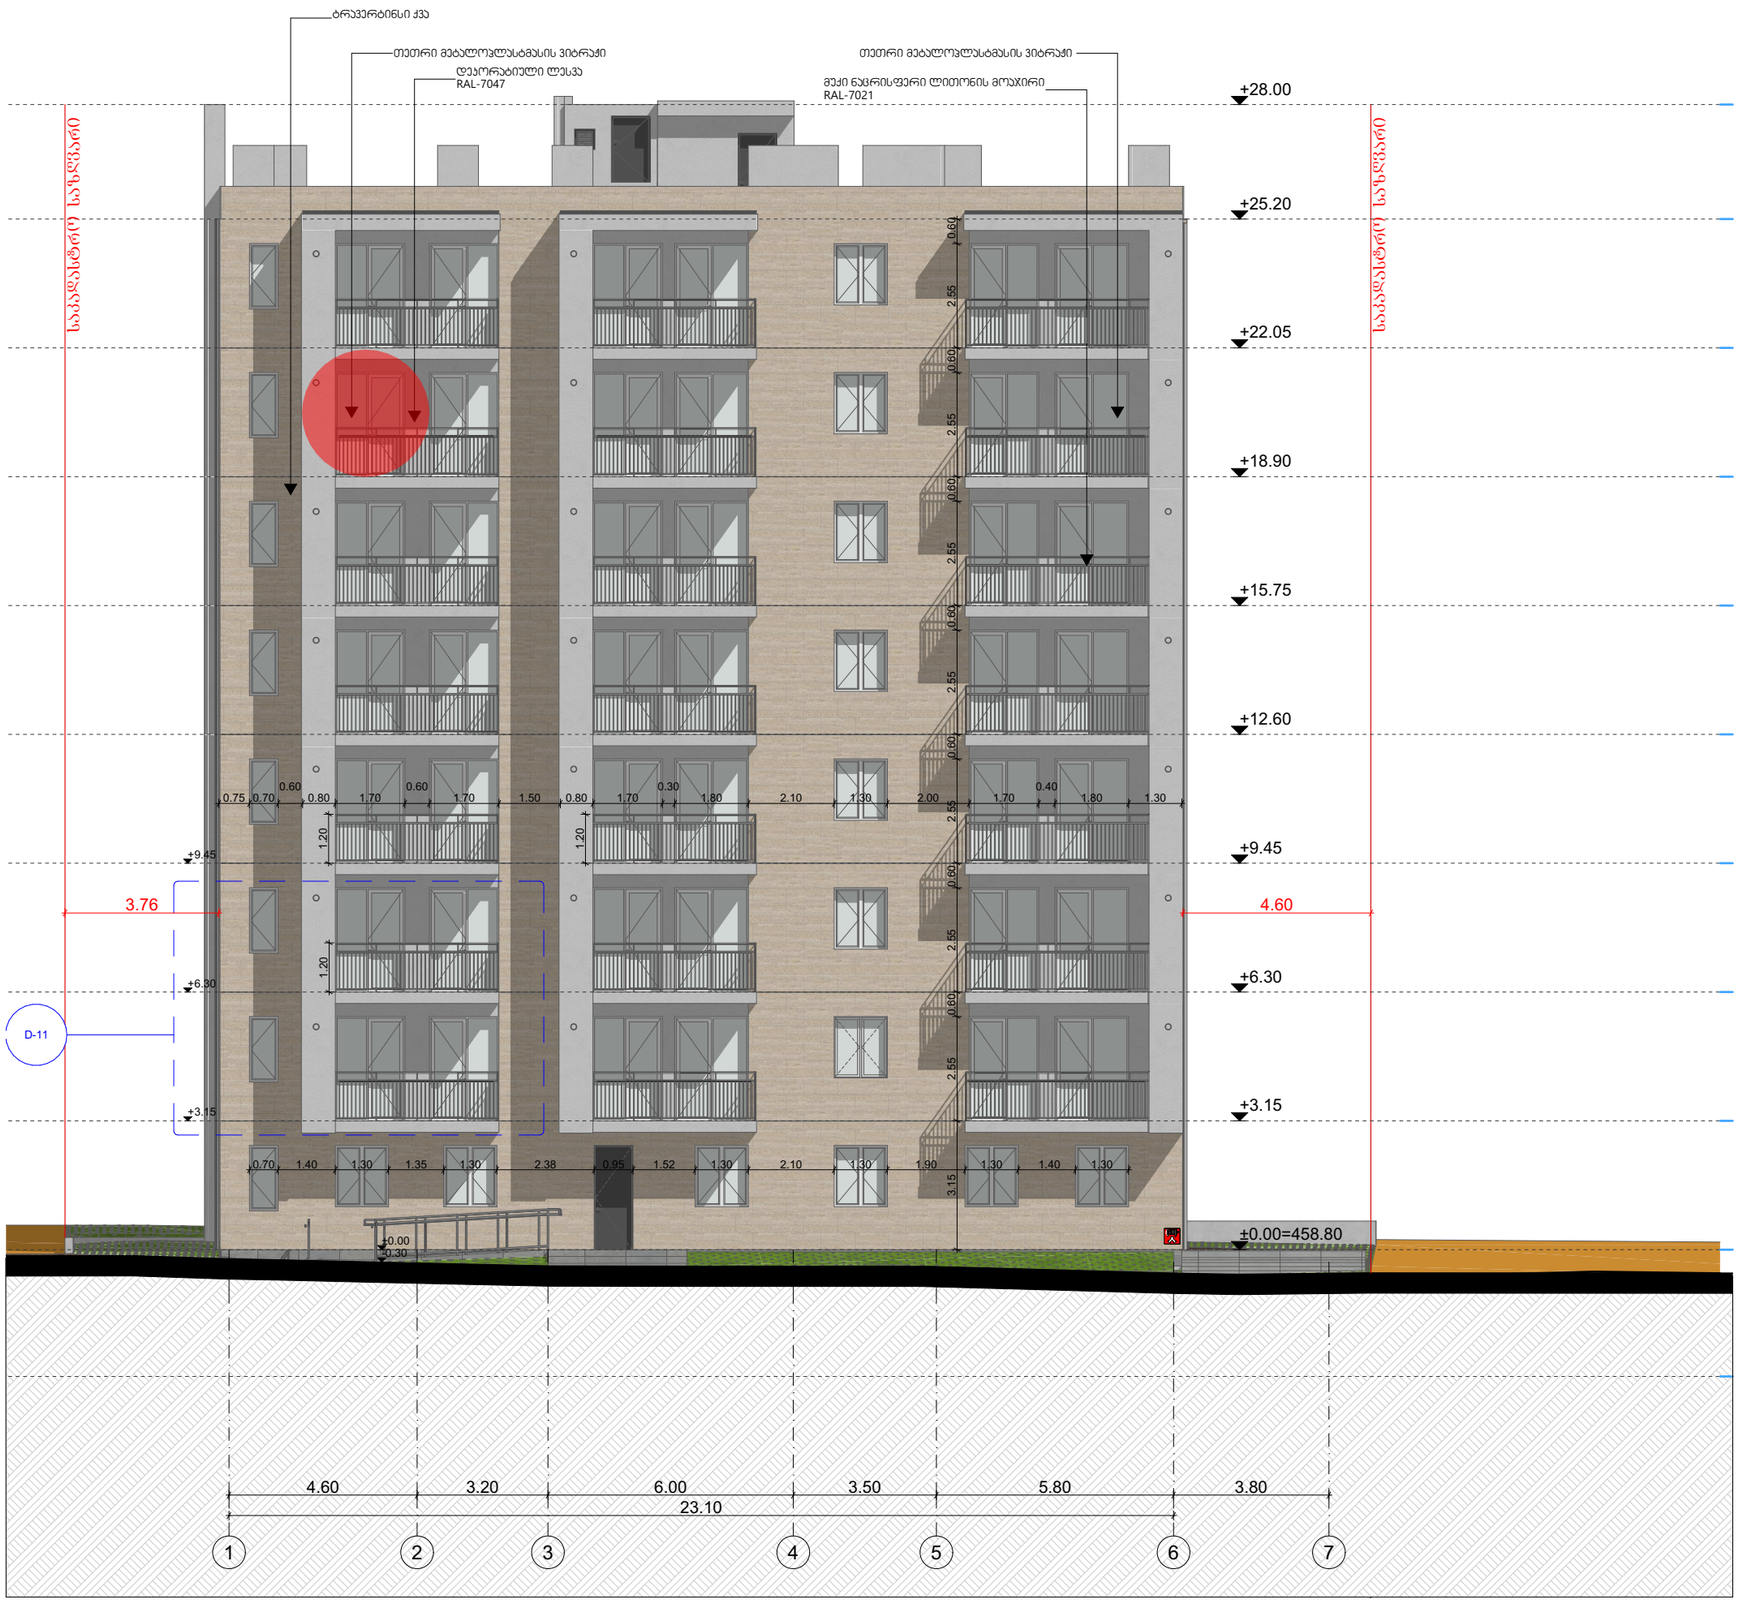

პროექტის დასახელება

მრავალბინიანი საცხოვრებელი სახლი

მისამართი:
Address

სოფელი დიღომი, ასმათის ქუჩა № 25 თბილისი საქართველო
01.72.14.036.191

პირობითი ნიშნები:

შენიშვნა:
Notes:

1. ნახაზზე ზომები მოცემულია მეტრებში.
2. ექსპლოატაციაში მიღებამდე პროექტში შესაძლებელია განხორციელდეს ცვლილებები.
3. ნახაზის ყველა ცვლილება მშენებლობის პროცესში შეთანხმებული უნდა იყოს პროექტის ავტორთან.

პროექტის სტატუსი Drawing Status	შეს. თარიღი Date
არქიტექტურული პროექტის შემთანხმებელია, მშენებლობის ნებართვა	2025

შემსრულებლები
performers

თანამდებობა	სახელი,გვარი	ხელმოწერა
პრ. ავტორი	ზ.ანდრაშვილი	
არქიტექტორი	ზ.ანდრაშვილი	

ნახაზის დასახელება
Drawing title

ფასადი 1-6

ფურცელი №	ფურცლის ზომა
მასშტაბი. Drawing Scale.	A3

2025 წ

ფასადი დ-ა 1:150

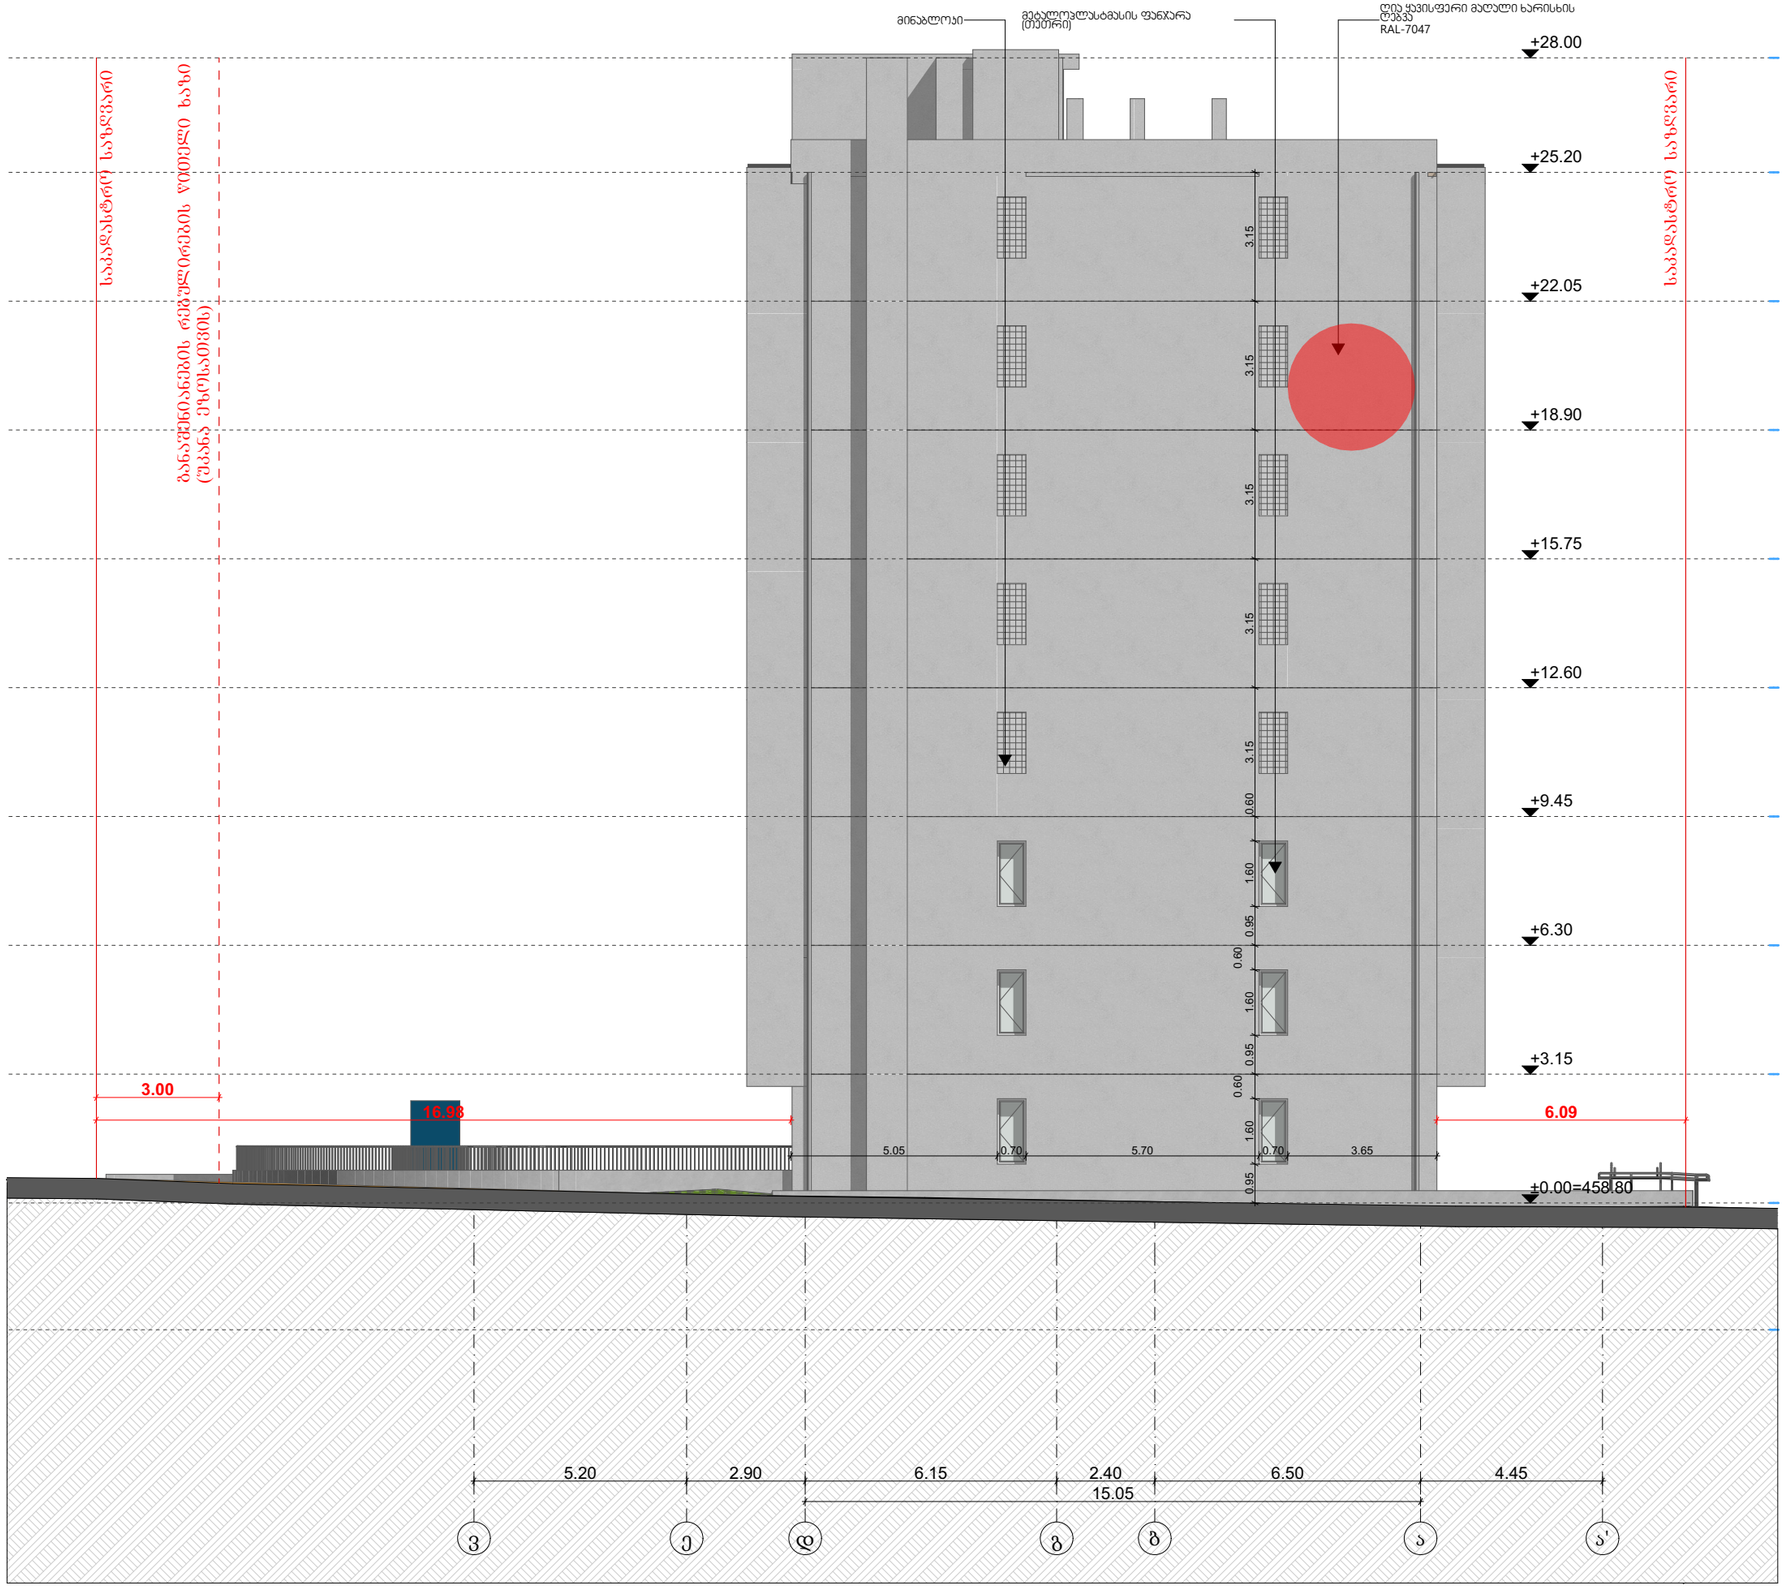

კორექტირება მოიცავს:
- ფასადის საღებავის ტონის ცვლილებას, დაზუსტდა RAL კოდი.

პროექტის დასახელება

მრავალბინიანი საცხოვრებელი სახლი

მისამართი:
Address

სოფელი დიღომი, ასმათის ქუჩა № 25 თბილისი საქართველო 01.72.14.036.191

პირობითი ნიშნები:

შენიშვნა:
Notes:

1. ნახაზზე ზომები მოცემულია მეტრებში.
2. ექსპლოატაციაში მიღებამდე პროექტში შესაძლებელია განხორციელდეს ცვლილებები.
3. ნახაზის ყველა ცვლილება მშენებლობის პროცესში შეთანხმებული უნდა იყოს პროექტის ავტორთან.

პროექტის სტატუსი Drawing Status	შეს. თარიღი Date
არქიტექტურული პროექტის შემოსახაზია, მშენებლობის ნებართვა	2025

შემსრულებლები
performers

თანამდებობა	სახელი,გვარი	ხელმოწერა
პრ. ავტორი	ზ.ანდრაშვილი	
არქიტექტორი	მე ზ.ანდრაშვილი	

ნახაზის დასახელება
Drawing title

ფასადი დ-ა

ფურცელი №	ფურცლის ზომა
მასშტაბი. Drawing Scale.	A3

2025 წ

ფასადი 6-1 1:150

კორექტირება მოიცავს:
- ფასადის საღებავის ტონის ცვლილებას, დაზუსტდა RAL კოდი.

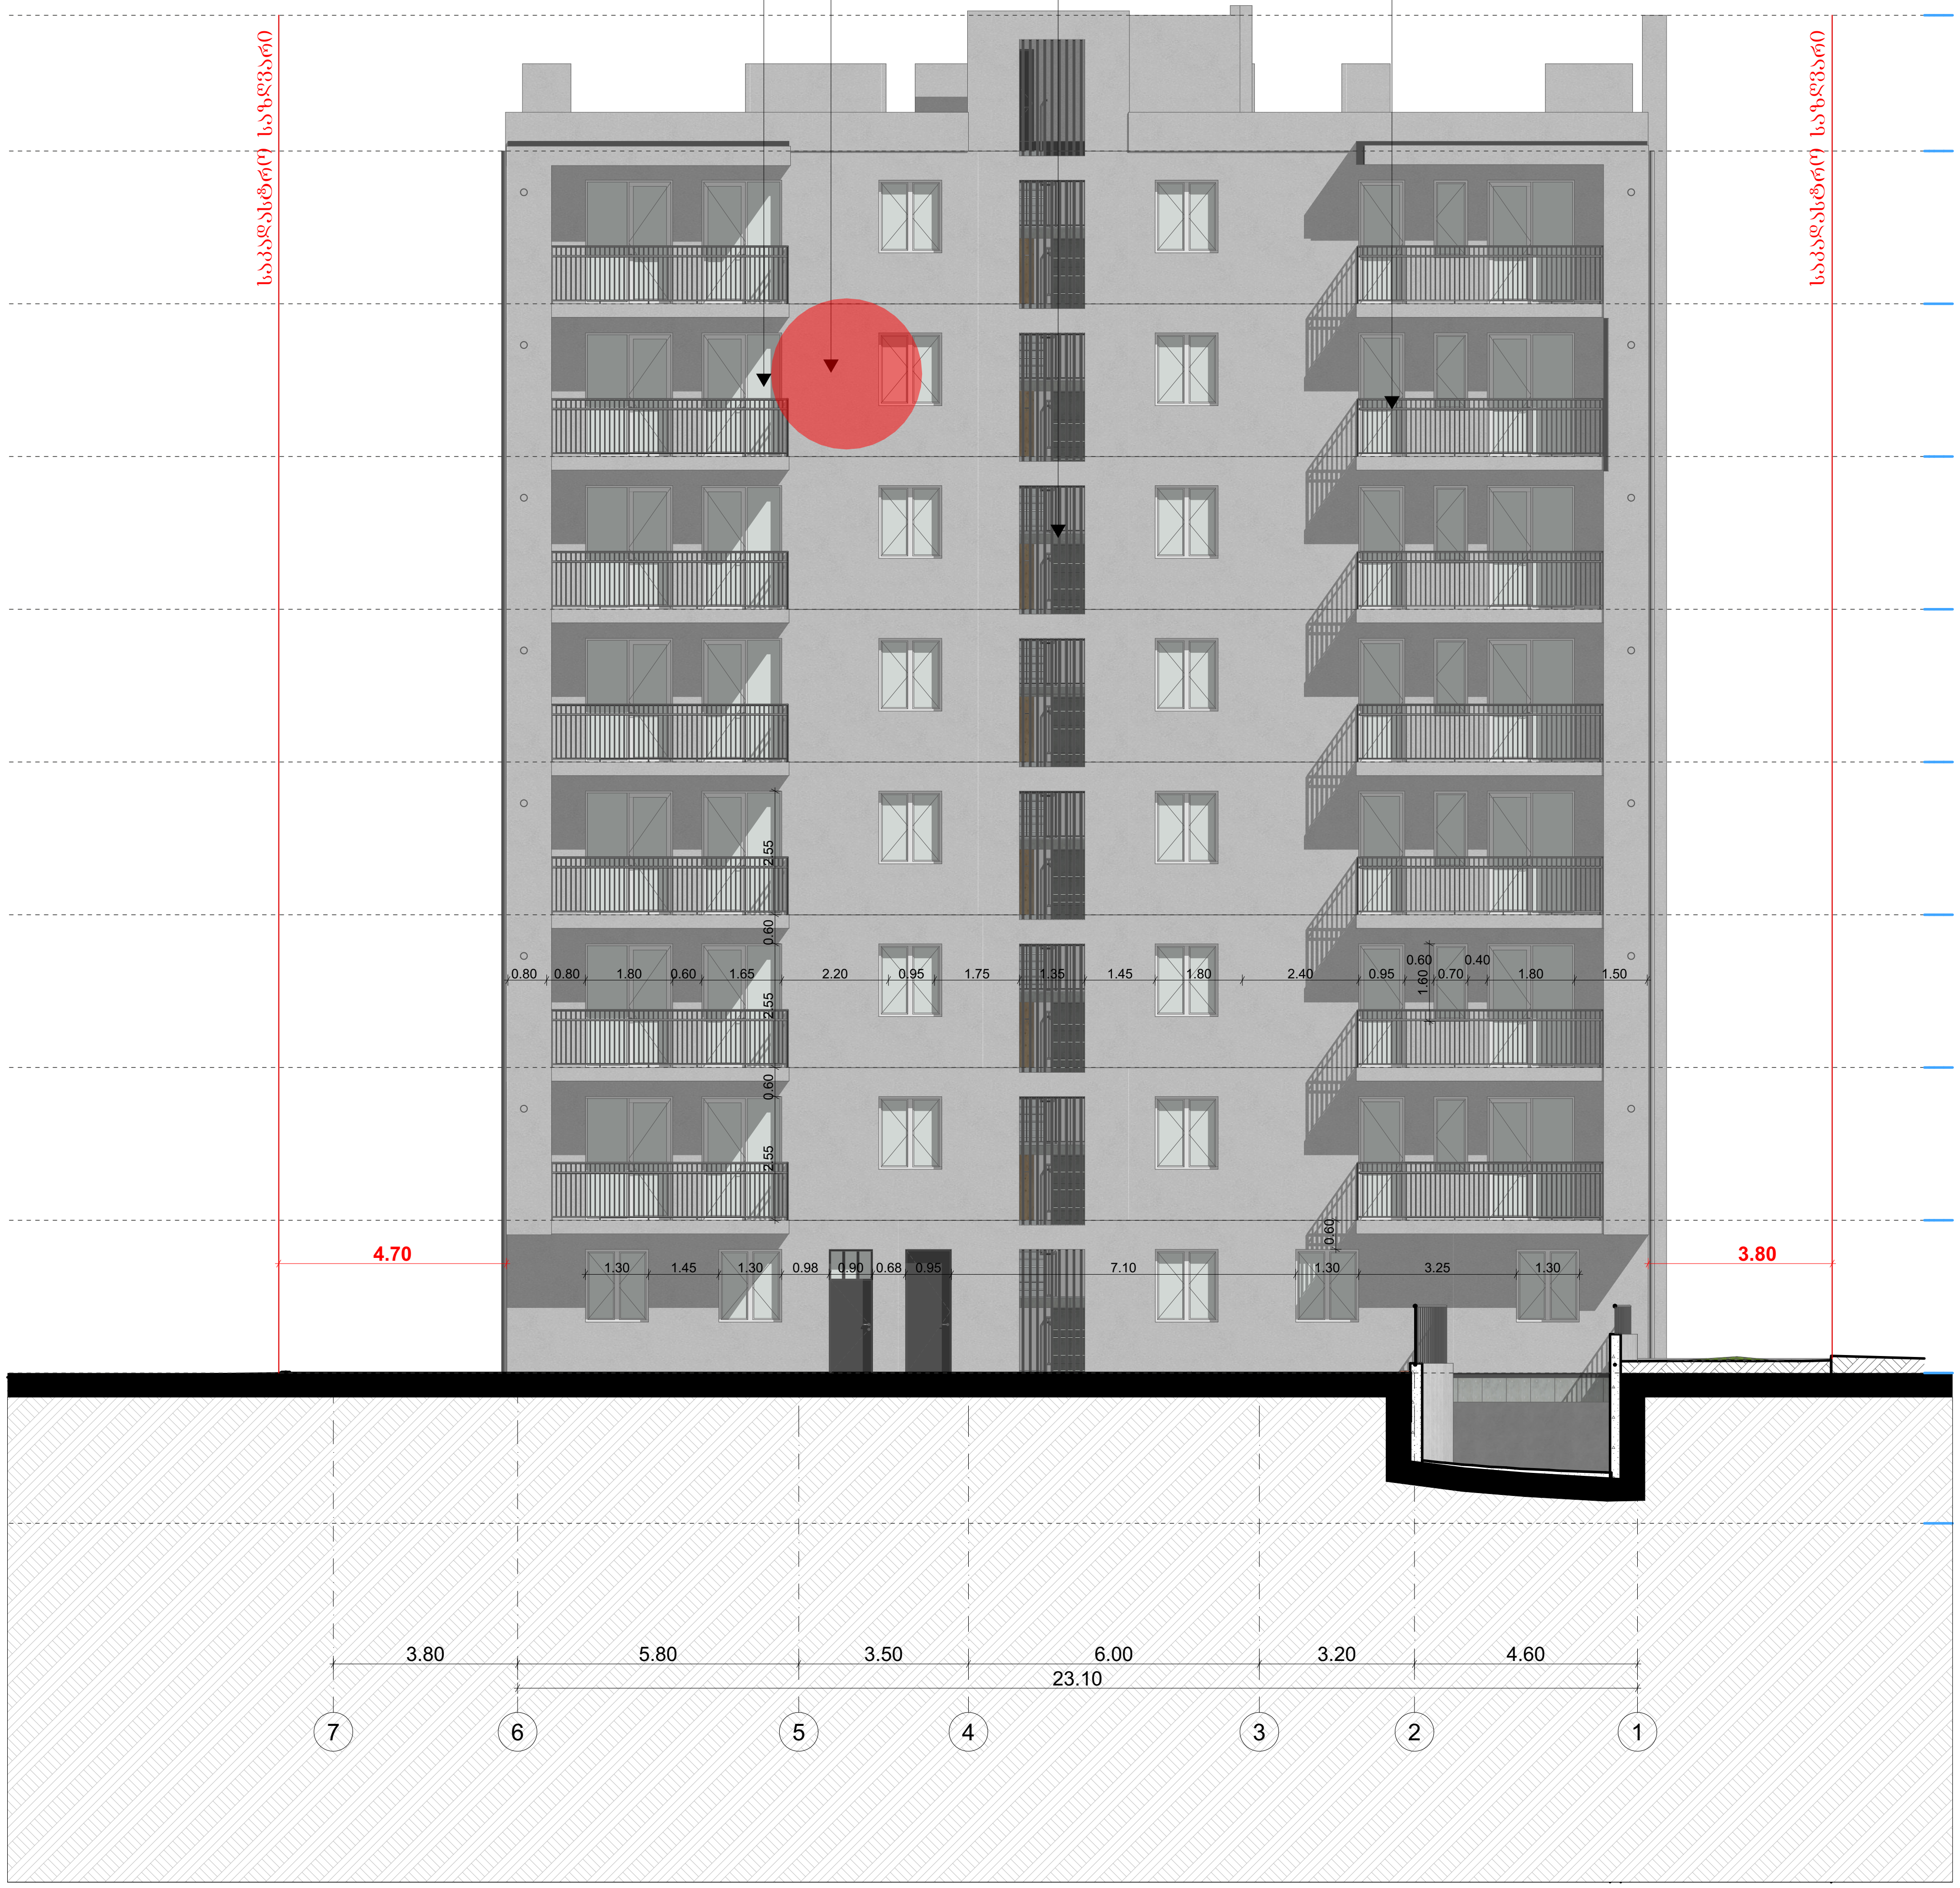

პროექტის დასახელება
მრავალბინიანი საცხოვრებელი სახლი
მისამართი: Address
სოფელი დიღომი, ასმათის ქუჩა № 25 თბილისი საქართველო 01.72.14.036.191
პირობითი ნიშნები:

შენიშვნა:
Notes:

1. ნახაზზე ზომები მოცემულია მეტრებში.
2. ექსპლოატაციაში მიღებამდე პროექტში შესაძლებელია განხორციელდეს ცვლილებები.
3. ნახაზის ყველა ცვლილება მშენებლობის პროცესში შეთანხმებული უნდა იყოს პროექტის ავტორთან.

პროექტის სტატუსი Drawing Status	შეს. თარიღი Date
არქიტექტურული პროექტის შეთანხმება, მშენებლობის ნებართვა	2025

შემსრულებლები
performers

თანამდებობა	სახელი.გვარი	ხელმოწერა
პრ. ავტორი	მ. ზანდარაშვილი	
მთ. არქიტექტორი	მ. ზანდარაშვილი	[signature]

ნახაზის დასახელება
Drawing title

ფასადი 5-1

ფურცელი №		ფურცლის ზომა
მასშტაბი. Drawing Scale.		A3

2025 ᲜᲕ

ფასადი ა-დ 1:150

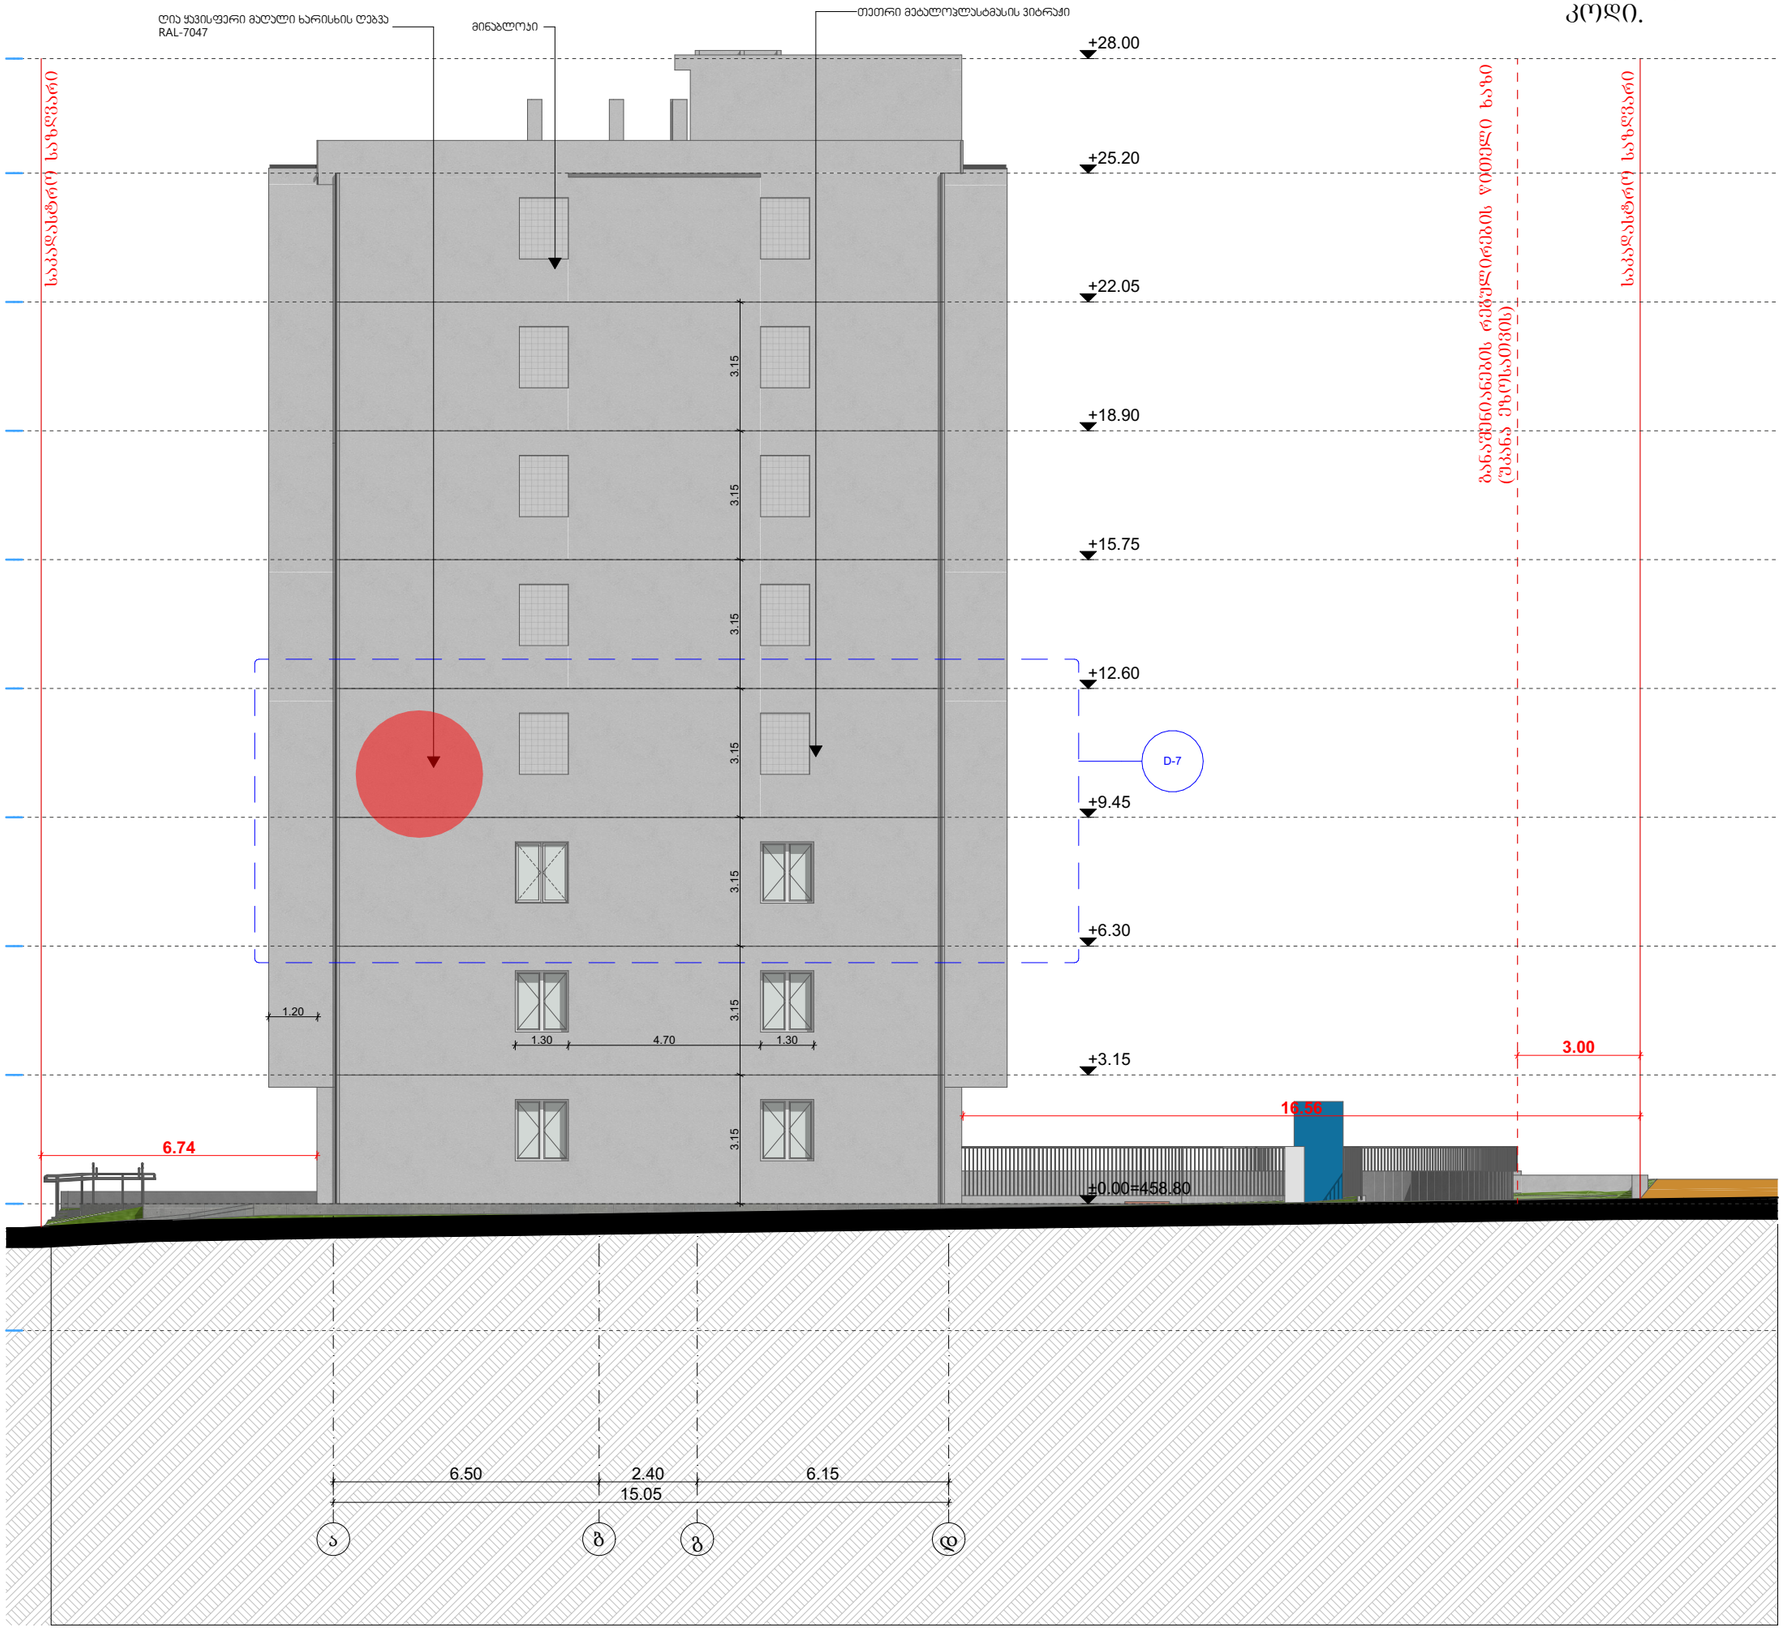

კორექტირება მოიცავს:
- ფასადის საღებავის ტონის ცვლილებას, დაზუსტდა RAL კოდი.

პროექტის დასახელება	მრავალბინიანი საცხოვრებელი სახლი
მისამართი: Address	სოფელი დიღომი, ასმათის ქუჩა № 25 თბილისი საქართველო 01.72.14.036.191
პირობითი ნიშნები:	

შენიშვნა:
Notes:

1. ნახაზზე ზომები მოცემულია მეტრებში.
2. ექსპლუატაციაში მიღებამდე პროექტში შესაძლებელია განხორციელდეს ცვლილებები.
3. ნახაზის ყველა ცვლილება მხოლოდ ავტორის პროექტში შეთანხმებული უნდა იყოს პროექტის ავტორთან.

პროექტის სტატუსი Drawing Status	შეს. თარიღი Date
არქიტექტურული პროექტის შეთანხმებისა, მშენებლობის ნებართვა	2025

შემსრულებლები
performers

თანამდებობა	სახელი,გვარი	ხელმოწერა
პრ. ავტორი	ზ. ზანდარაშვილი	
არქიტექტორი	მ. ზ. ზანდარაშვილი	

ნახაზის დასახელება
Drawing title

ფასადი ა-დ

ფურცელი №	ფურცლის ზომა
მასშტაბი. Drawing Scale.	A3

2025 წ

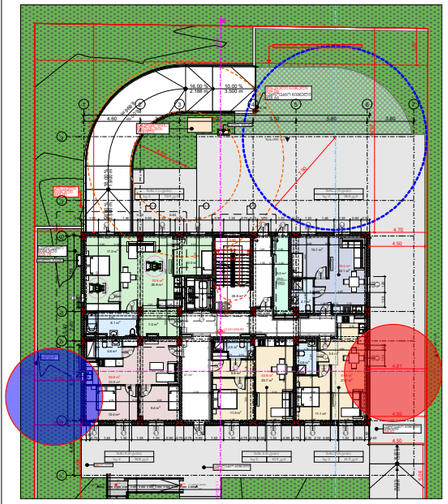

ა-დ ფასადზე საპროექტო ღიობების სიმაღლის განსაზღვრის სქემა

H=L/Y

H=4.8/0.4=12 მ

ა-დ ფასადზე საპროექტო ღიობების სიმაღლის განსაზღვრის სქემა

H=L/Y

H=4.07/0.4=10 მ

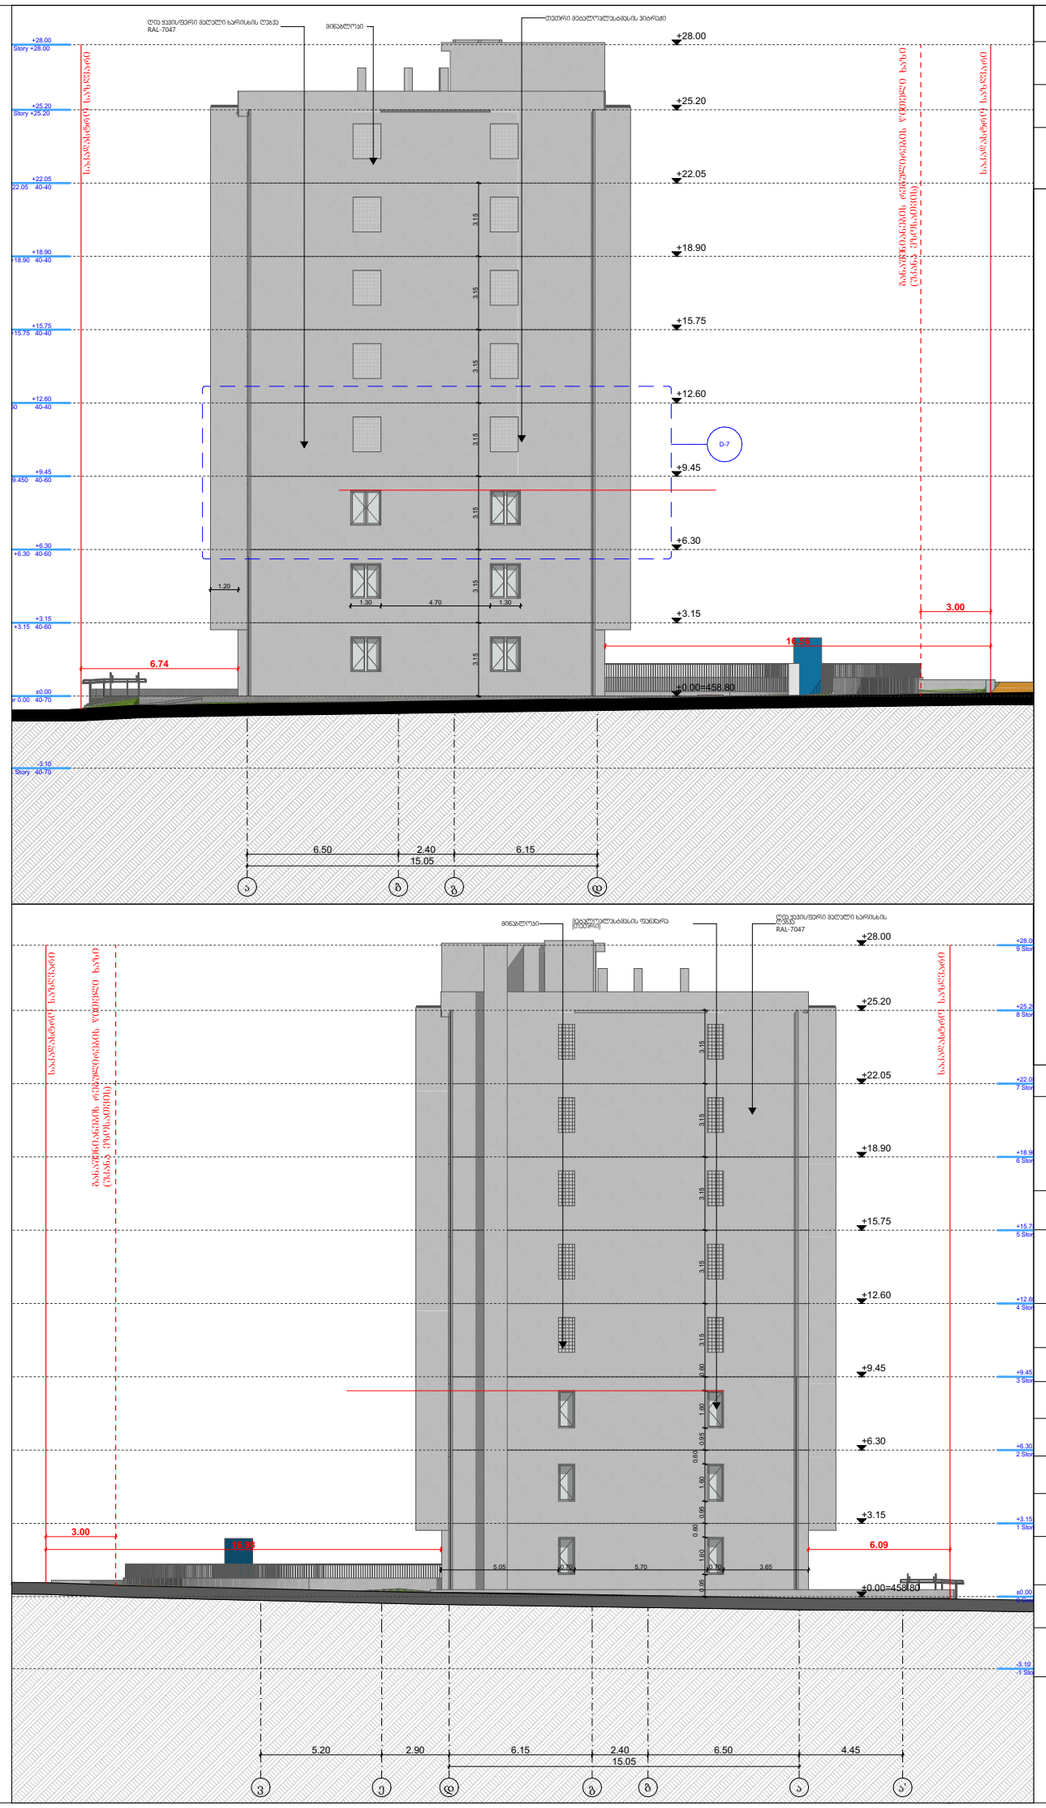



პროექტის დასახელება

მრავალბინიანი საცხოვრებელი სახლი

მისამართი:
Address

სოფელი დიღომი, ასმათის ქუჩა № 25 თბილისი საქართველო
01.72.14.036.191

პირობითი ნიშნები:

შენიშვნა:
Notes:

1. ნახაზზე ზომები მოცემულია მმ-ებში.
2. ექსპლოატაციაში მიღებამდე პროექტში შესაძლებელია განხორციელდეს ცვლილებები.
3. ნახაზის ყველა ცვლილება მოწონებული უნდა იყოს პროექტის ავტორთან.

პროექტის სტატუსი Drawing Status	შეს. თარიღი Date
არქიტექტურული პროექტის შემოწმებისა, მშენებლობის ნებართვა	2025

შემსრულებლები
performers

თანამდებობა	სახელი.გვარი	ხელმოწერა
არ. ავტორი	ზ.ანდღარაშვილი	
მთ. არქიტექტორი	ზ.ანდღარაშვილი	

ნახაზის დასახელება
Drawing title

ფასადი ა-დ

ფურცელი №	ფურცლის ზომა
მასშტაბი. Drawing Scale.	A3

2025 წ

ღიობების სპეციფიკაცია 1:1

დასახელება	ვ-1	ვ-1	ვ-2	ვ-2	ვ-3	ვ-4	კ-1' 90წ	კ-1' 90წ	კ-1' 90წ	კ-2 20 წ	კ-2 20 წ
რაოდენობა	7	21	14	14	7	7	1	1	1	12	31
ზომა	1.80×2.55	1.80×2.55	1.70×2.55	1.70×2.55	1.65×2.55	0.95×2.55	0.95×2.20	0.95×2.55	0.95×2.55	0.95×2.20	0.95×2.20
გაღება	L	R	L	R	R	R	L	L	R	L	R
აწევა იატაკის ნიშნულიდან	0.00	0.00	0.00	0.00	0.00	0.00	0.00	0.00	0.00	0.00	0.00
ნახაზი	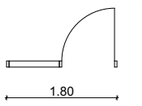	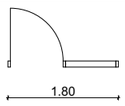	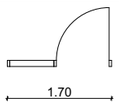	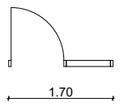	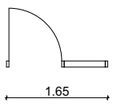	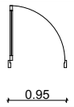		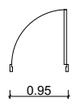	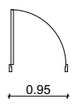	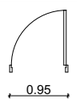	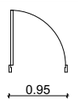
ხედი	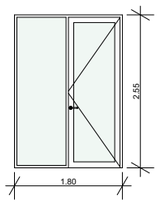	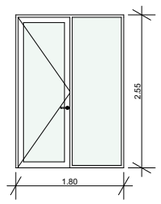	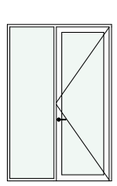	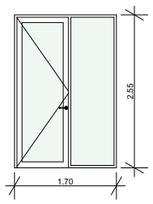	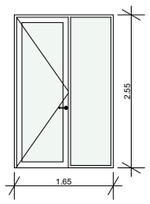	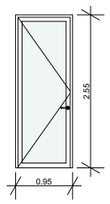	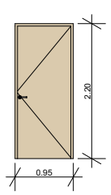	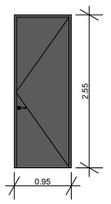	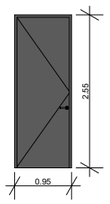	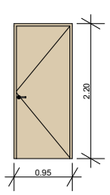	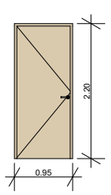

დასახელება	კ-2 90 წ	კ-2' 0წ	კ-3-90წ	კ-4	კ-5	კ-5	კ-6 20 წ	ფ-1	ფ-2
რაოდენობა	9	1	9	1	48	56	1	21	38
ზომა	0.95×2.20	0.90×2.55	1.40×2.20	0.95×2.20	0.95×2.20	0.95×2.20	0.95×1.62	0.70×1.60	1.30×1.50
გაღება	L	L		L	R	L	L	L	
აწევა იატაკის ნიშნულიდან	0.00	0.00	0.00	0.00	0.00	0.00	1.00	0.95	1.05
ნახაზი									
ხედი	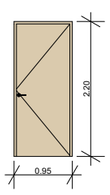	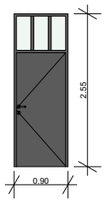	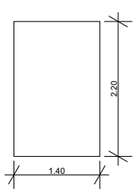	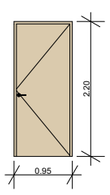	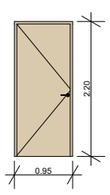	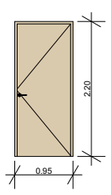	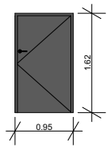	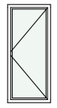	

პროექტის დასახელება

მრავალბინიანი საცხოვრებელი სახლი

მისამართი:
Address

სოფელი დიღომი, ასამათის ქუჩა № 25 თბილისი საქართველო
01.72.14.036.191

პირობითი ნიშნები:

შენიშვნა:
Notes:

1. ნახაზზე ზომები მოცემულია მმ-ებში.
2. ექსპლოატაციაში მიღებამდე პროექტში მუსაქლებელია განხორციელდეს ცვლილებები.
3. ნახაზის ყველა ცვლილება მშენებლობის პროცესში მეთანხმებული უნდა იყოს პროექტის ავტორთან.

პროექტის სტატუსი Drawing Status	შეს. თარიღი Date
არამტკიცებული პროექტის შეთანხმება, მშენებლობის ნებართვა	2025

შემსრულებლები
performers

თანამდებობა	სახელი.გვარი	ხელმოწერა
პრ. ავტორი	ზანდარაშვილი	
არქიტექტორი	ზანდარაშვილი	

ნახაზის დასახელება
Drawing title

ღიობების სპეციფიკაცია

ფურცელი №	ფურცლის ზომა
მასშტაბი. Drawing Scale.	A3

2025 წ

მასალების ჩამონათვალი

№1 დეკორატიული ლესვა	
ტრავერტინი	

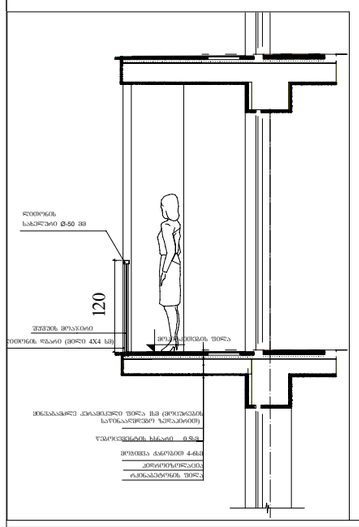

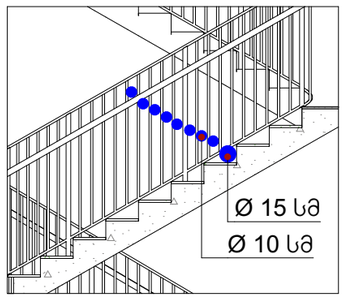

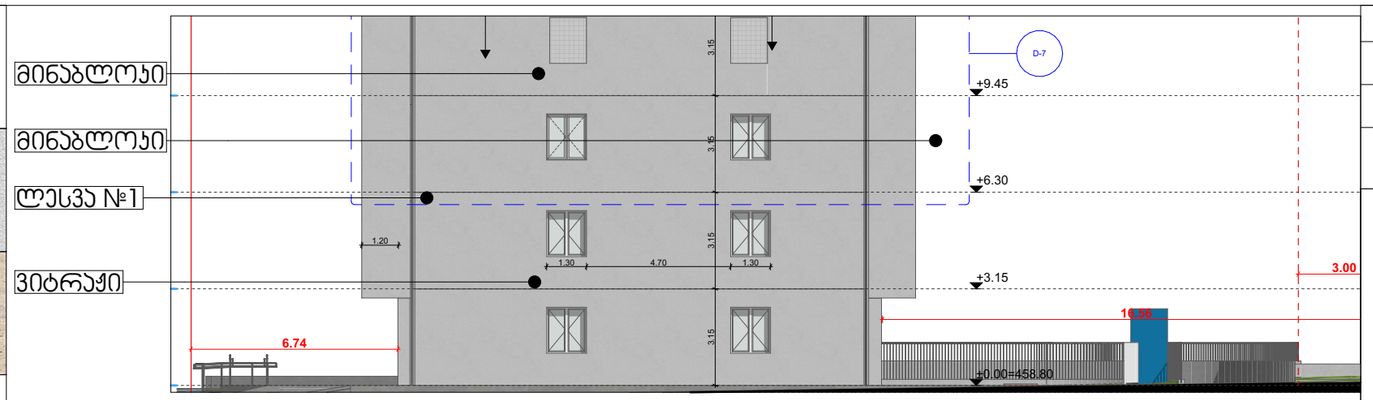

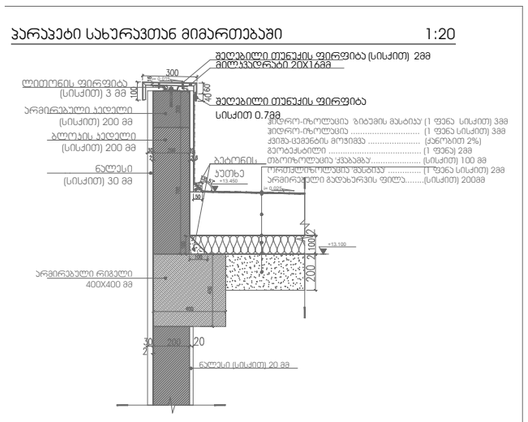

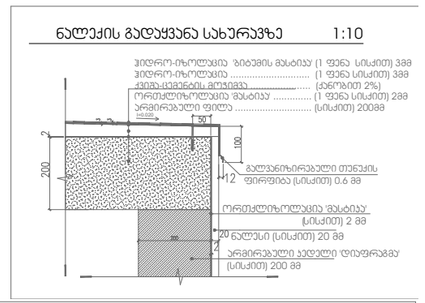

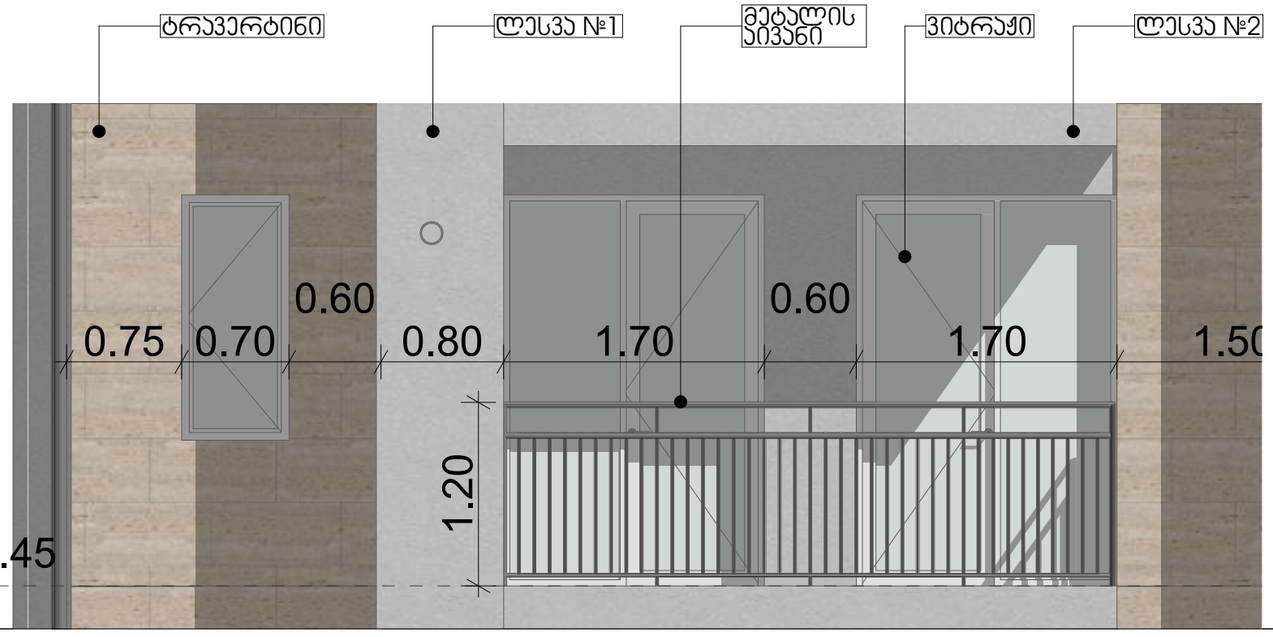

ნალექის შემარები ნიჭარა 1:10

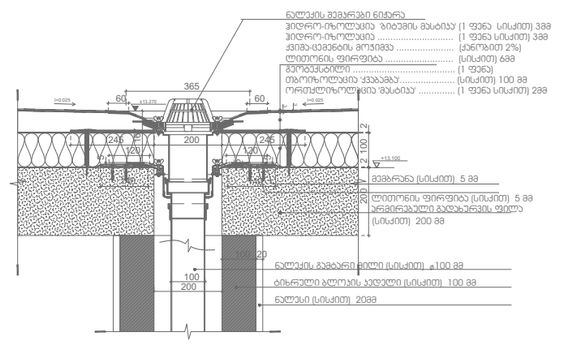

შენიშვნა:
Notes:

1. ნახაზზე ზომები მოცემულია მეტრებში.
2. ექსპლოატაციაში მიღებამდე პროექტში შესაძლებელია განხორციელდეს ცვლილებები.
3. ნახაზის ყველა ცვლილება მშენებლობის პროცესში შეთანხმებული უნდა იყოს პროექტის ავტორთან.

პროექტის დასახელება

მრავალბინიანი საცხოვრებელი სახლი

მისამართი:
Address

სოფელი დიღომი, ასმათის ქუჩა № 25 თბილისი საქართველო 01.72.14.036.191

პირობითი ნიშნები:

პროექტის სტატუსი Drawing Status	შეს. თარიღი Date
არქიტექტურული პროექტის შესახებაა, მშენებლობის ნებართვა	2025

შემსრულებლები
performers

თანამდებობა	სახელი,გვარი	ხელმოწერა
პრ. ავტორი	ზანდარაშვილი	
არქიტექტორი	ზანდარაშვილი	

ნახაზის დასახელება
Drawing title

□□□□□□□ □□□□□□□□

ფურცელი №	ფურცლის ზომა
მასშტაბი. Drawing Scale.	A3

2025 წ