ფასადი 1-7 ღერძებში



ფორმატი	დაკვეთა №	ფაილის სახელი
A-2		

პირობითი აღნიშვნები

საავდასტრო საზღვარი

კ2-ის საანგარიშო კროკი

პროექტის სახელწოდება

ქალაქი თბილისი, ლერწმის ქუჩის მიმდებარედ მრავალბინიანი საცხოვრებელი სახლის პროექტი

	გვარი	ხელმოწერა
ტერიტორია	თ.სამუშია	
არქიტექტორი	კ.ფეფხიძე	
თანაავტორი	გ.მჭირაანაშვილი	


მისამართი

ქალაქი თბილისი, ლერწმის ქუჩის მიმდებარედ 01.17.14.003.845

შპს ,,კონსტრუქშენ გრუპი"

მასშტაბი	1:100	ფასადი 1-7 ღერძებში
თარიღი	2025	
სტადია	ფურცელი	ფურცლები
პრ.	35	

ფასადი ა-დ ღერძებში

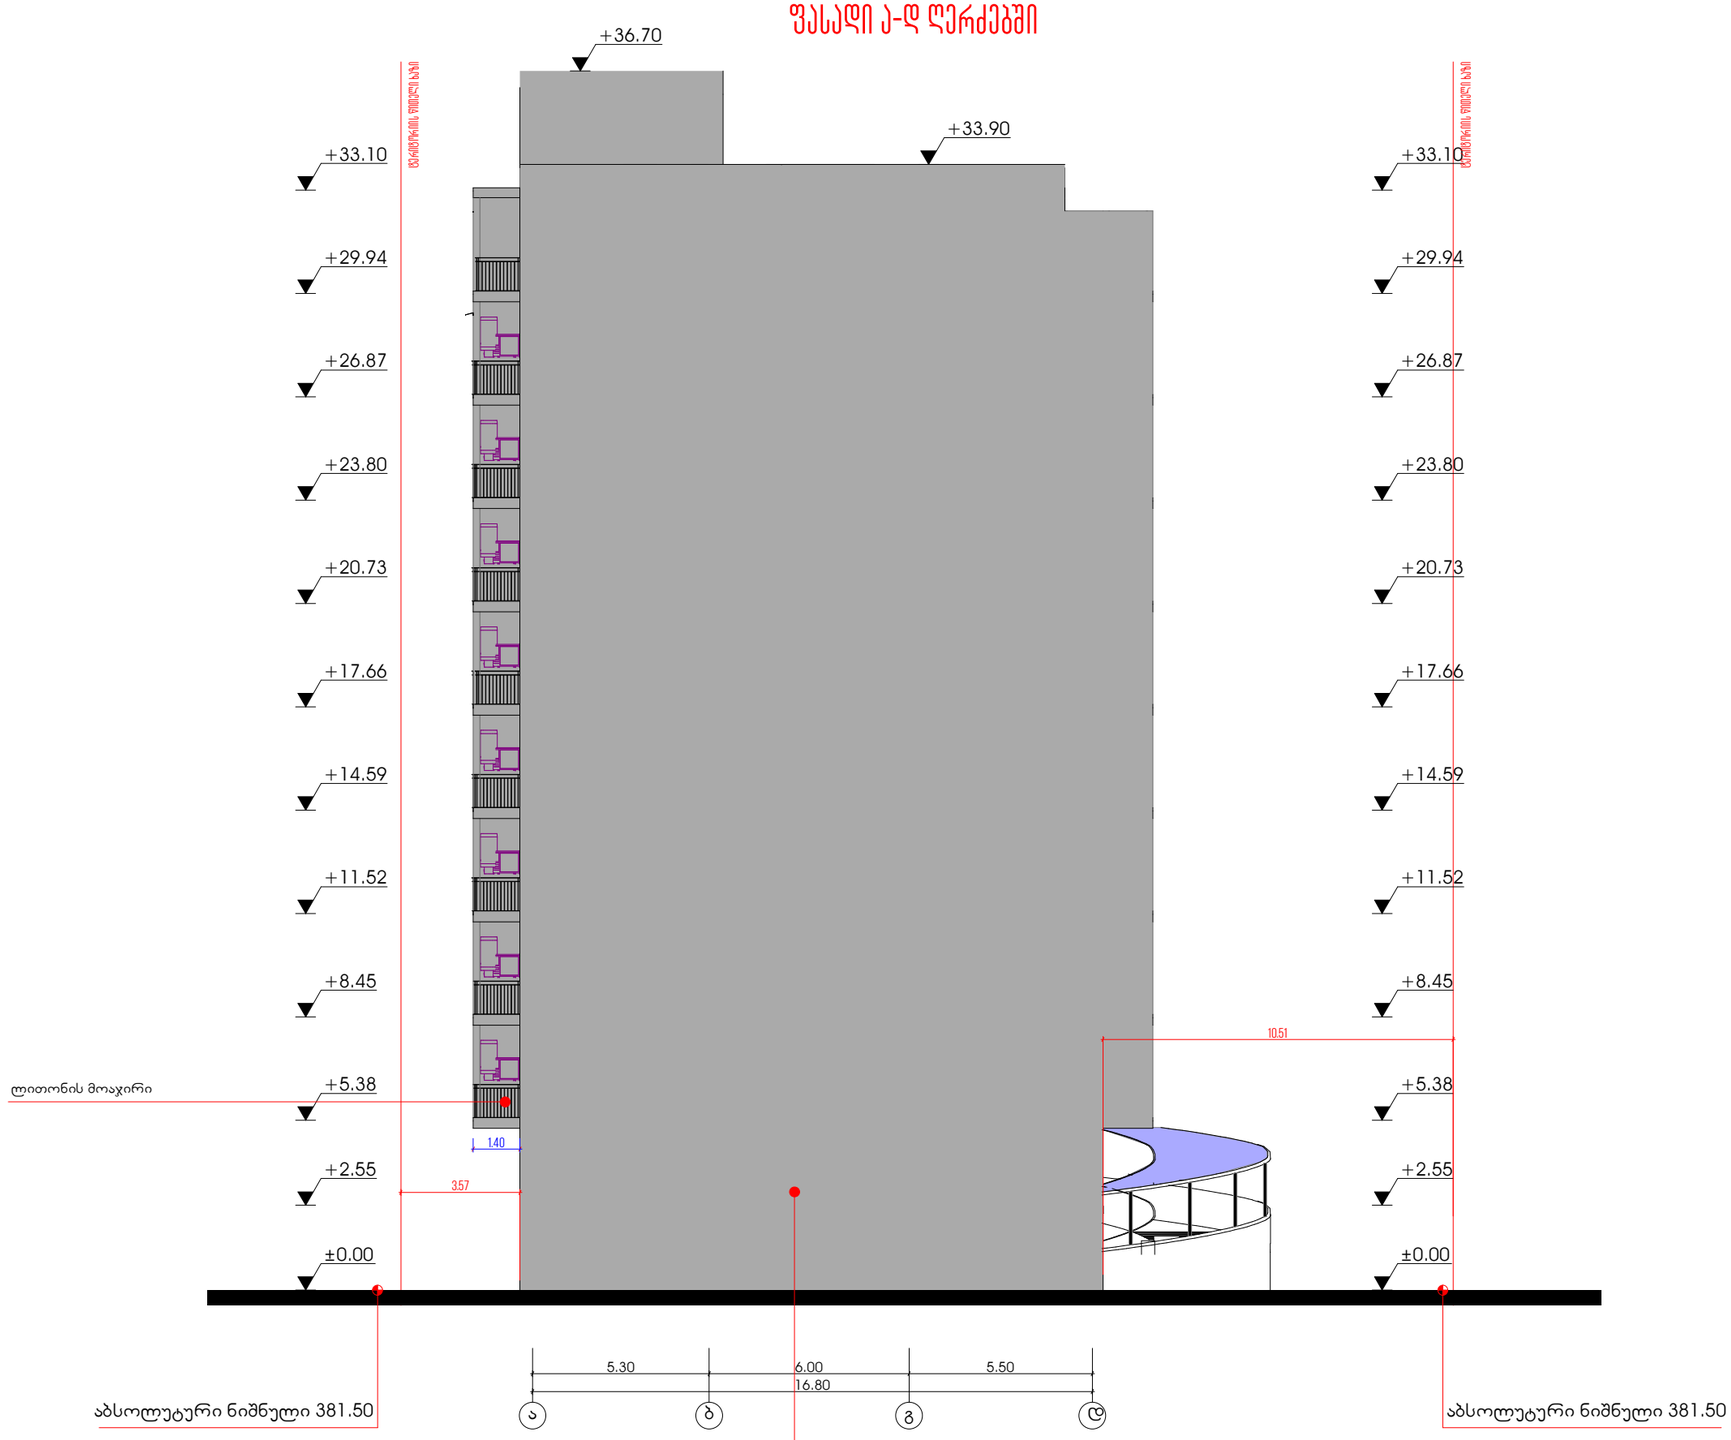

ფორმატი	დაკვეთა №	ფაილის სახელი
A-2		

პირობითი აღნიშვნები

საყრდასტრო სახღვარი

ა2-ის საანგარიშო ჯროკი

პროექტის სახელწოდება

ქალაქი თბილისი, ლერწმის ქუჩის მიმდებარედ მრავალბინიანი საცხოვრებელი სახლის პროექტი

	გვარი	ხელმოწერა
ლარეკტორი	თ.სამუშია	
არქიტექტორი	ა.ლეკვეიშვ	
თანაავტორი	გ.მირიანაშვილი	

მისამართი

ქალაქი თბილისი, ლერწმის ქუჩის მიმდებარედ 01.17.14.003.845

შპს ,,კონსტრუქშენ გრუპი"

მასშტაბი	1:100	ფასადი ა-დ ღერძებში
თარიღი	2025	
სტადია	ფურცელი	ფურცლები
პრ.	36	

ფასადი 7-1 ღერძებში



ფორმატი	დაკვეთა №	ფაილის სახელი
A-2		

პირობითი აღნიშვნები

საყრდენარო საზღვარი

კ2-ის საანგარიშო კროკი

პროექტის სახელწოდება

ქალაქი თბილისი, ლერწმის ქუჩის მიმდებარედ მრავალბინიანი საცხოვრებელი სახლის პროექტი

	გვარი	ხელმოწერა
დირექტორი	თ.სამუშია	
არქიტექტორი	კ.ფეფხიეიძე	
თანაავტორი	გ.მირიანაშვილი	

მისამართი

ქალაქი თბილისი, ლერწმის ქუჩის მიმდებარედ 01.17.14.003.845

შპს ,,კონსტრუქშენ გრუპი"

მასშტაბი	1:100	ფასადი 7-1 ღერძებში
თარიღი	2025	
სტადია	ფერცული	ფერცლები
პრ.	37	

ფასადი დ-ა ღერძებში



ფორმატი	დაკვეთა №	ფაილის სახელი
A-2		

პირობითი აღნიშვნები

საყრდენი საზღვარი

კ2-ის საანგარიშო კროკი

პროექტის სახელწოდება

ქალაქი თბილისი, ლერწმის ქუჩის მიმდებარედ მრავალბინიანი საცხოვრებელი სახლის პროექტი

	გვარი	ხელმოწერა
დირექტორი	თ.სამუშია	
არქიტექტორი	ა.ფეფელაძე	
თანაავტორი	გ.მირიანაშვილი	


მისამართი

ქალაქი თბილისი, ლერწმის ქუჩის მიმდებარედ 01.17.14.003.845


შპს ,,კონსტრუქშენ გრუპი"

მასშტაბი	1:100	ფასადი დ-ა ღერძებში
თარიღი	2025	
სტადია	ფერცული	ფერცლები
პრ.	38	


ვიზუალიზაცია I

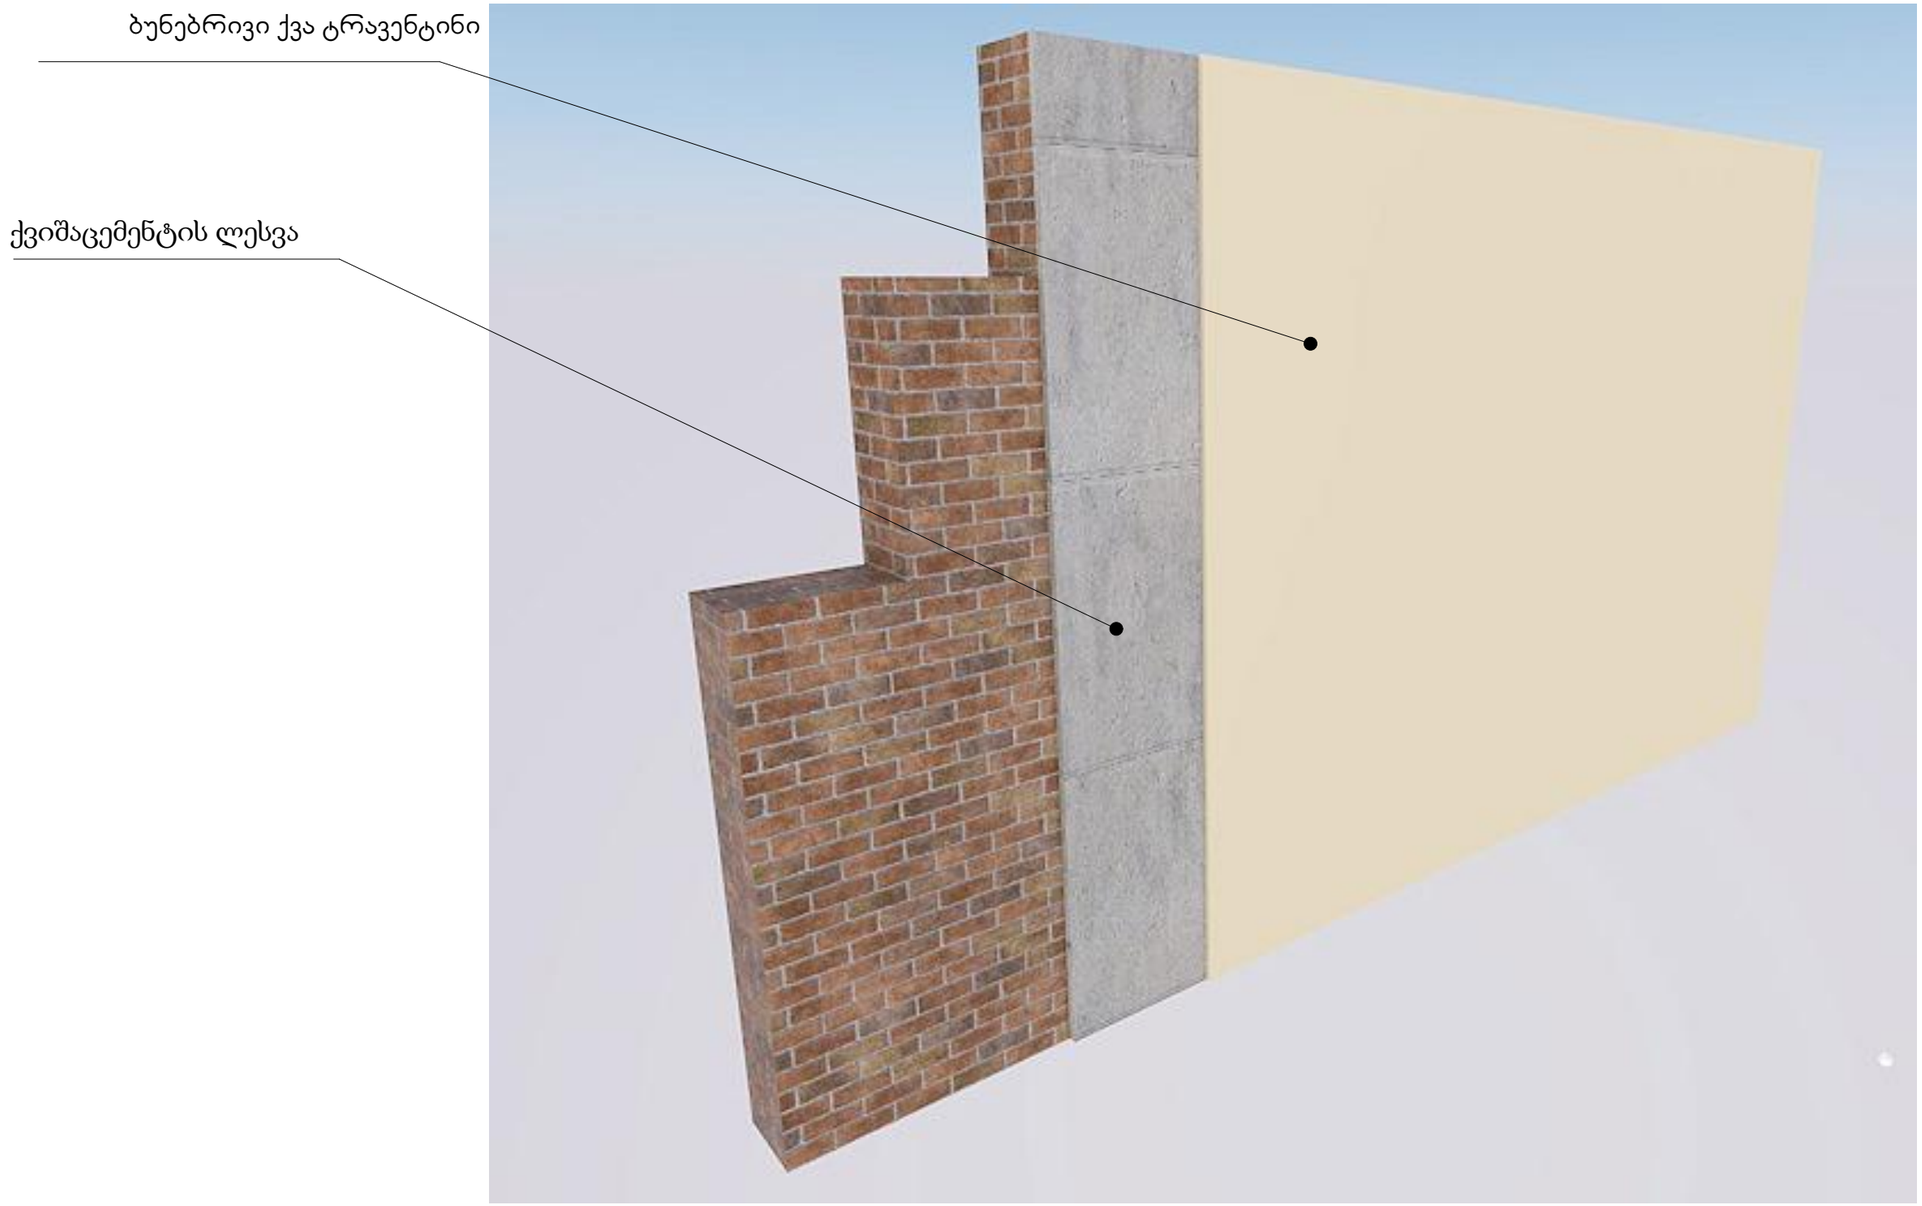

ვიზუალიზაცია II

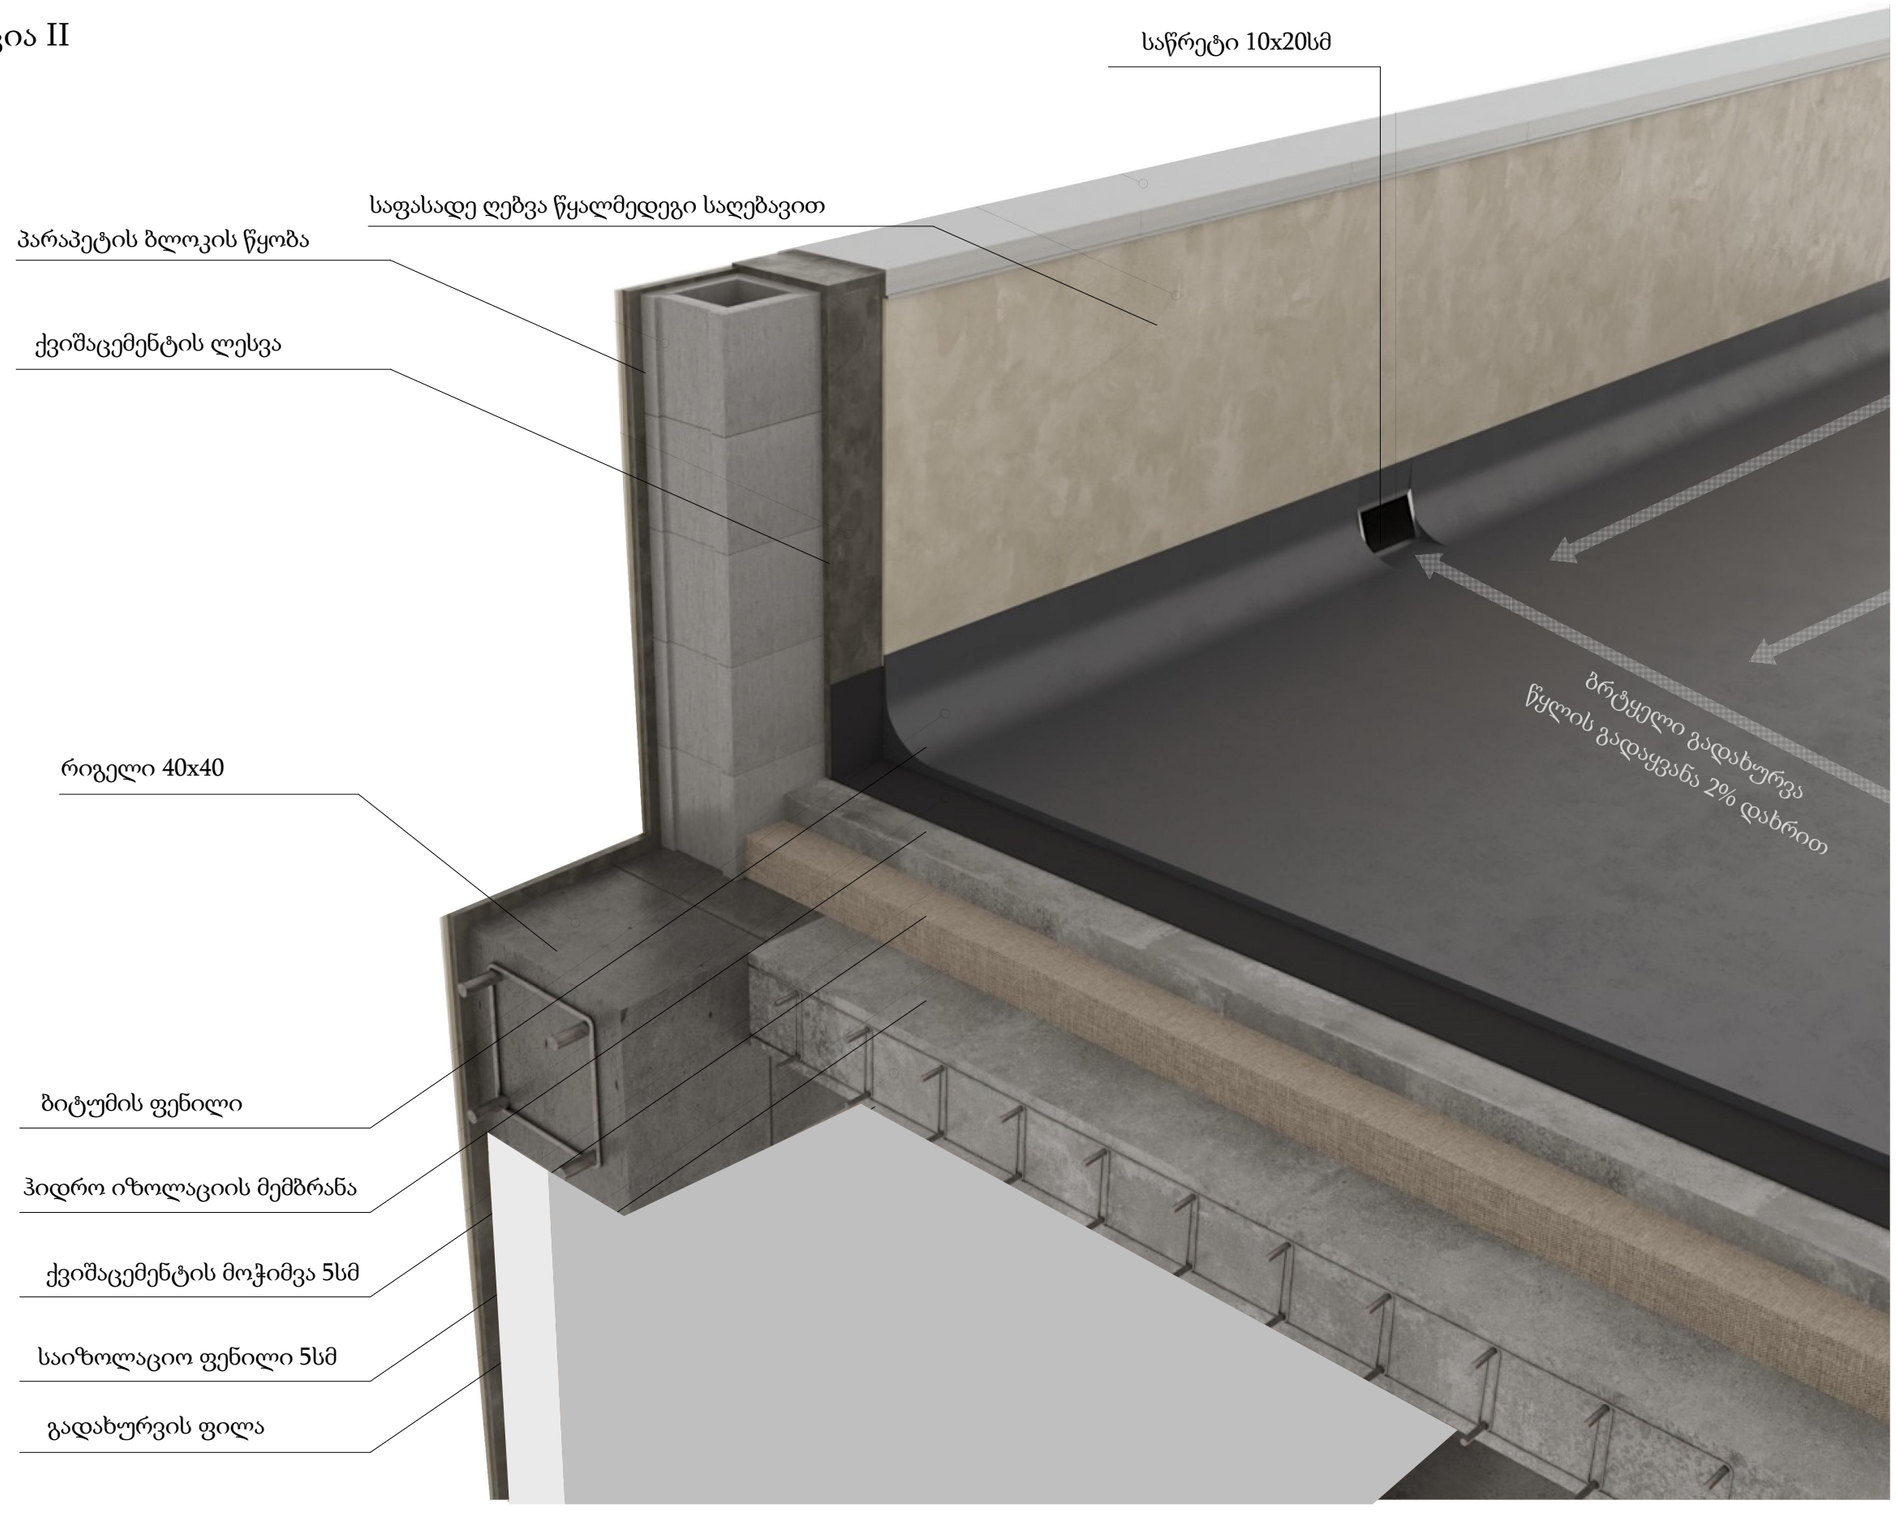

ලෙ-1

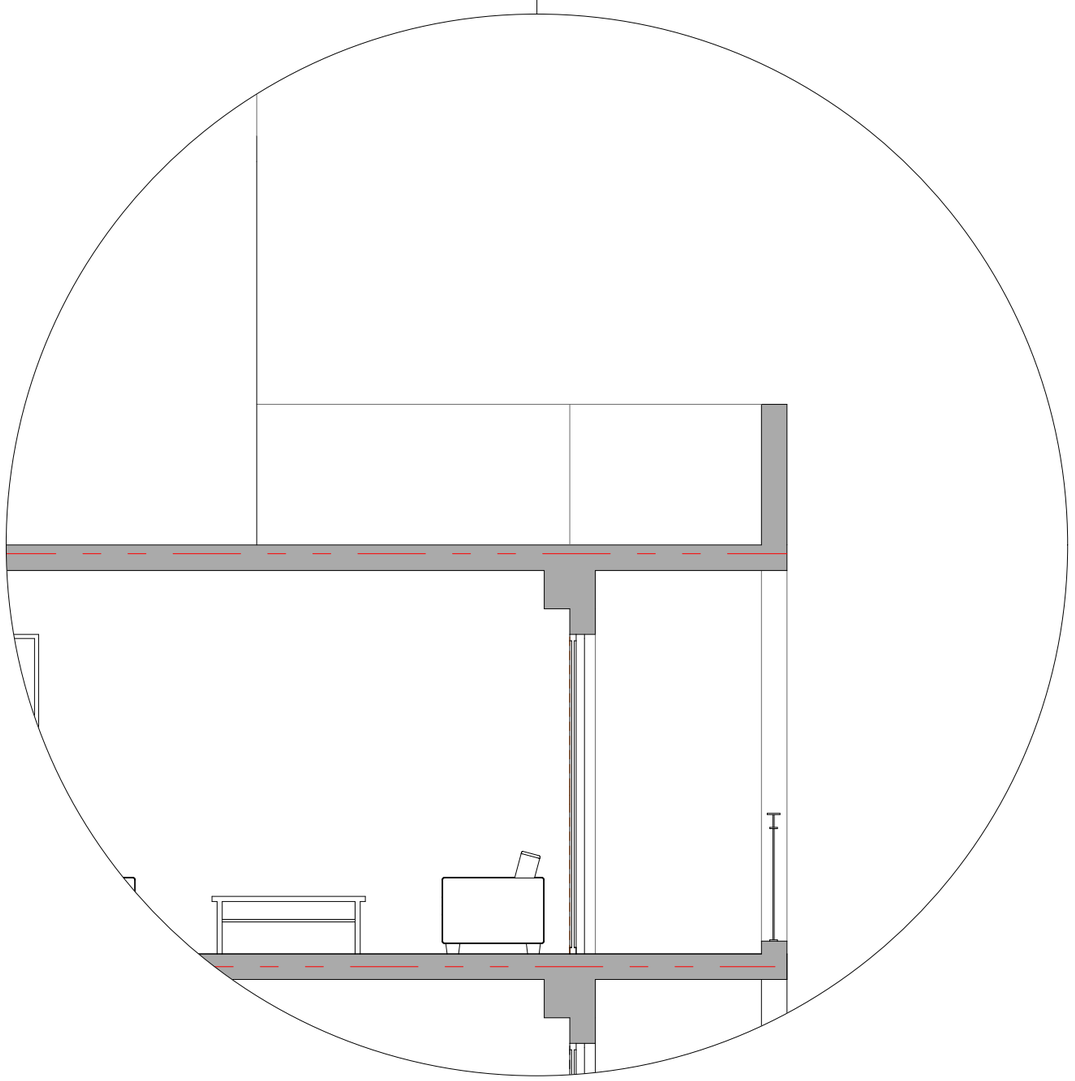

ღ-2




წითელი აგურის ფასადზე
მოსაპირკეთებელი მასალა

მალალი ხარისხის ლესვა ღებვა


მეტალო პლასმასის ჯარ ფანჯრები

ლითონის მოაჯირი

დ-3

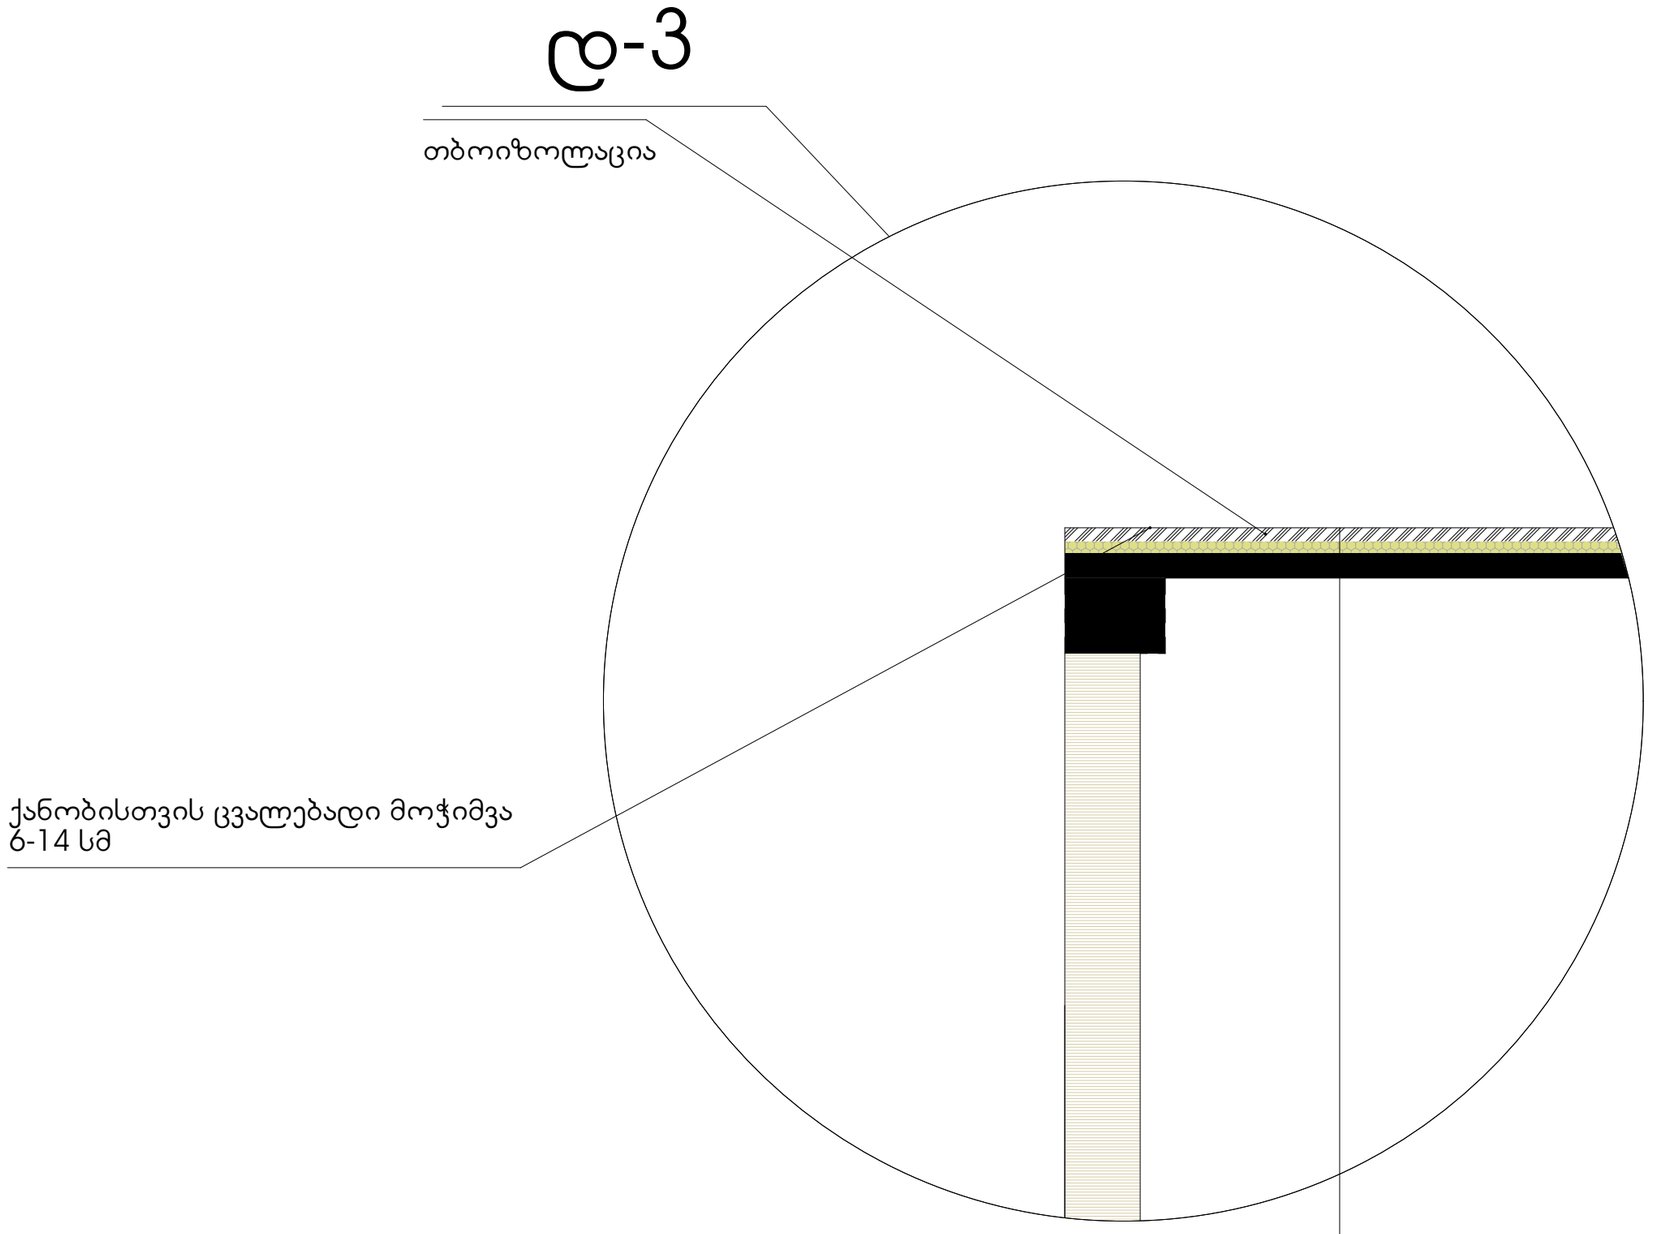
თბოიზოლაცია
ქანობისთვის ცვალებადი მოჭიმვა
ბ-14 სმ
ბიტუმის საიზოლაციო ფენილი
ჰიდროსაიზოლაციო მემბრანა
ქვიშაცემენტის მოჭიმვა 5სმ
გადახურვის ფილა


ფასადის მასალების სპეციფიკაცია

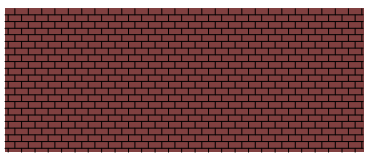


საფასადე მოსაპირკეთებელი მასალა წითელი აგური (ჯვანძი№1)



მაღალი ხარისხის ლესვა ღებვა RAL- 7033

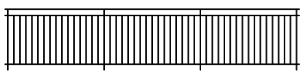


ლითონის მოაჯირი (ჯვანძი№3)

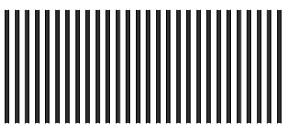


ჯიბის უჯრედთან ლითონის ჭალუზი (ჯვანძი№2)

ᲯᲕᲐᲜᲫᲘ №3
ᲐᲘᲕᲐᲜᲖᲔ ᲛᲝᲐᲯᲘᲠᲘᲡ ᲛᲝᲬᲧᲝᲑᲘᲡ ᲓᲔᲢᲐᲚᲘ

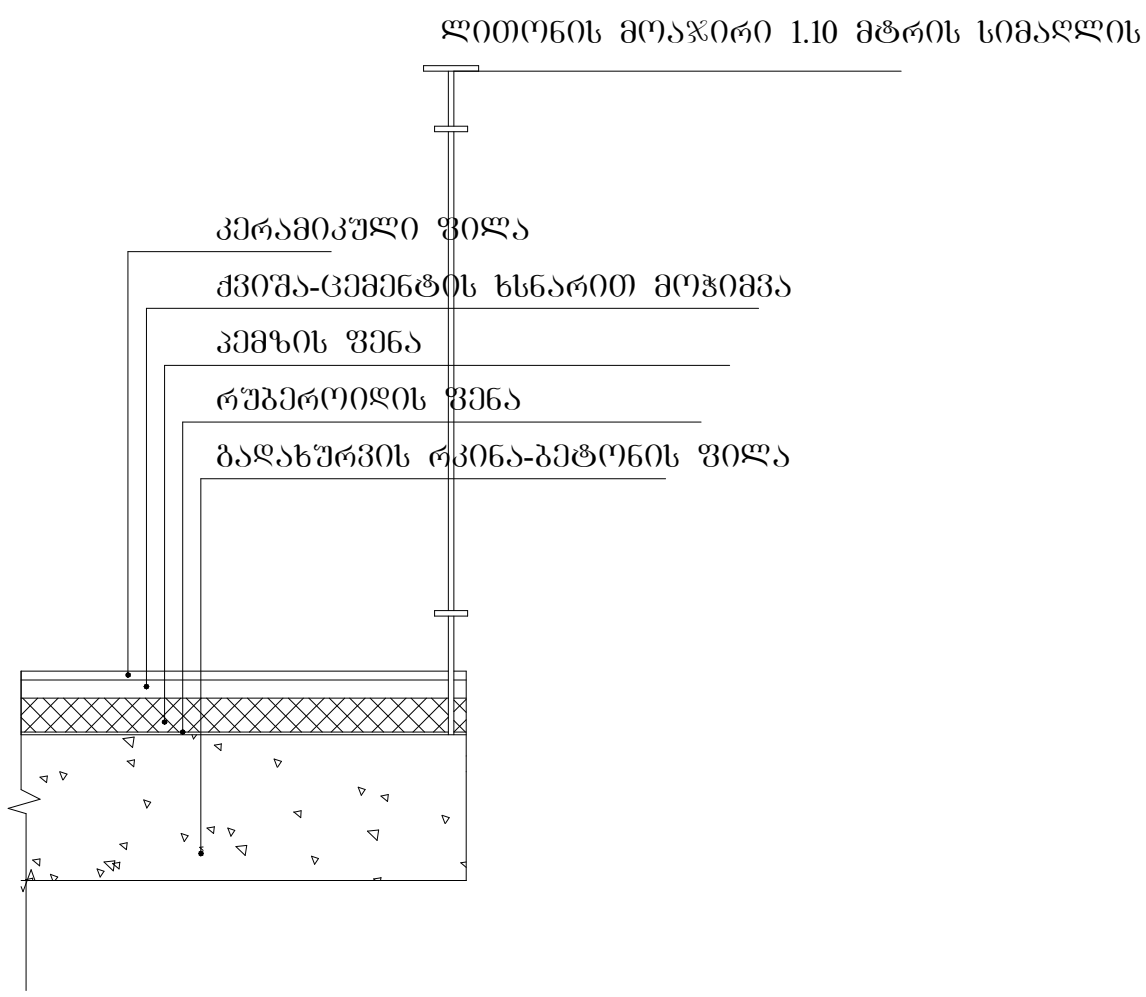


ჯვანძი №2
ჯიბის უჯრედის დეტალი

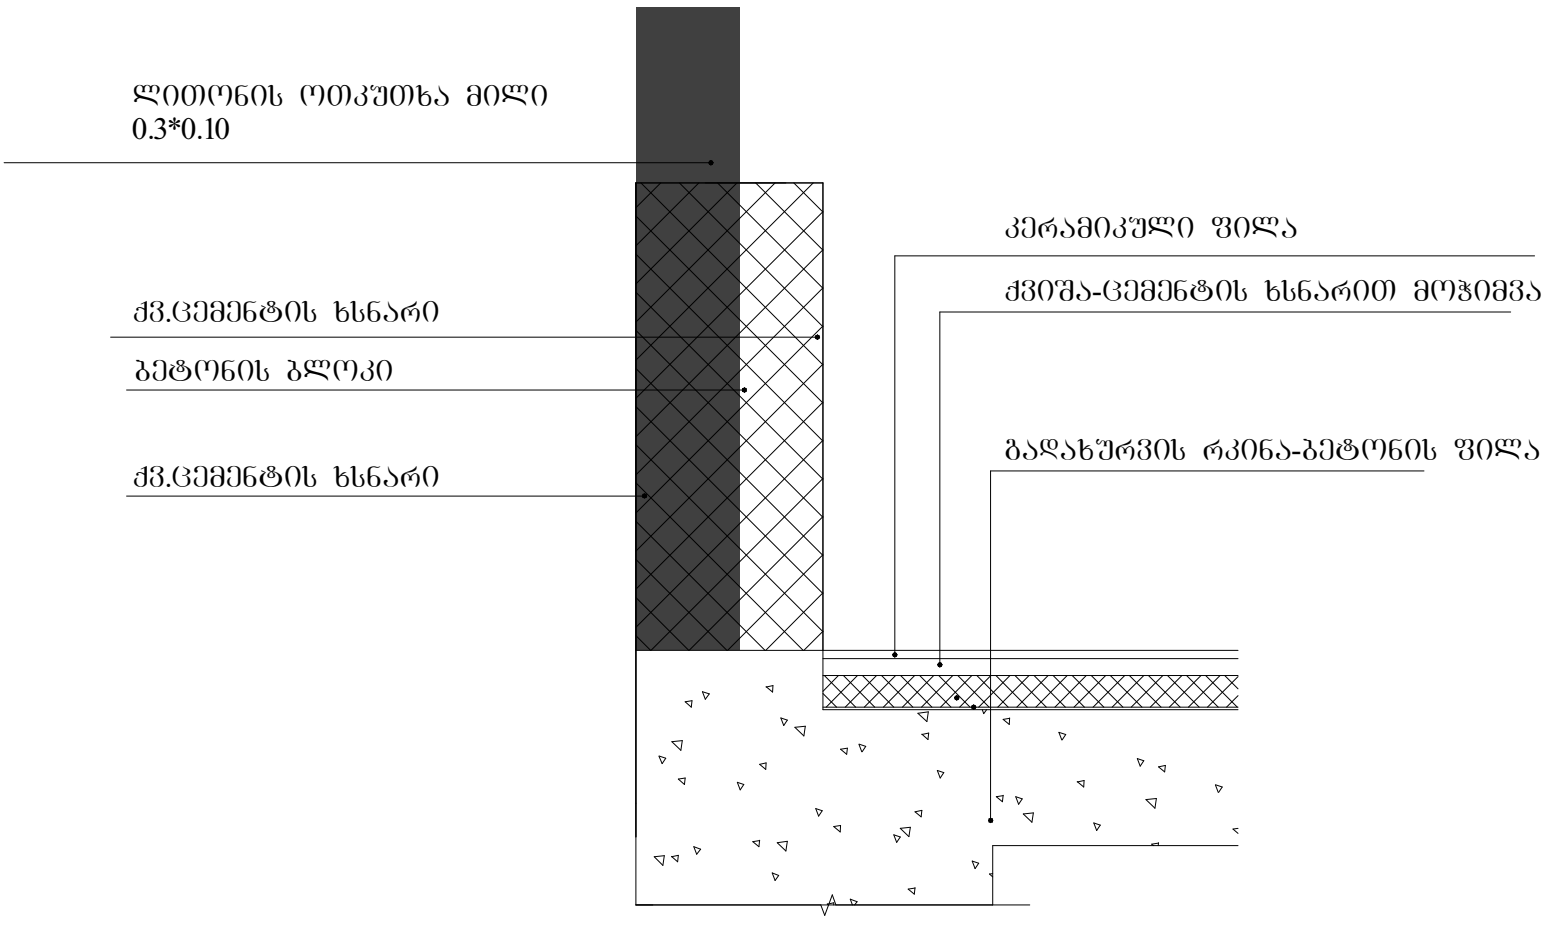


ფასადების მოსავირჯეთებელი მასალის სპეციფიკაცია 3-7 დერძებში


3-7 ღერძში ფასადის მაღალი ხარისხის ლესვა ღებვა RAL- 7043

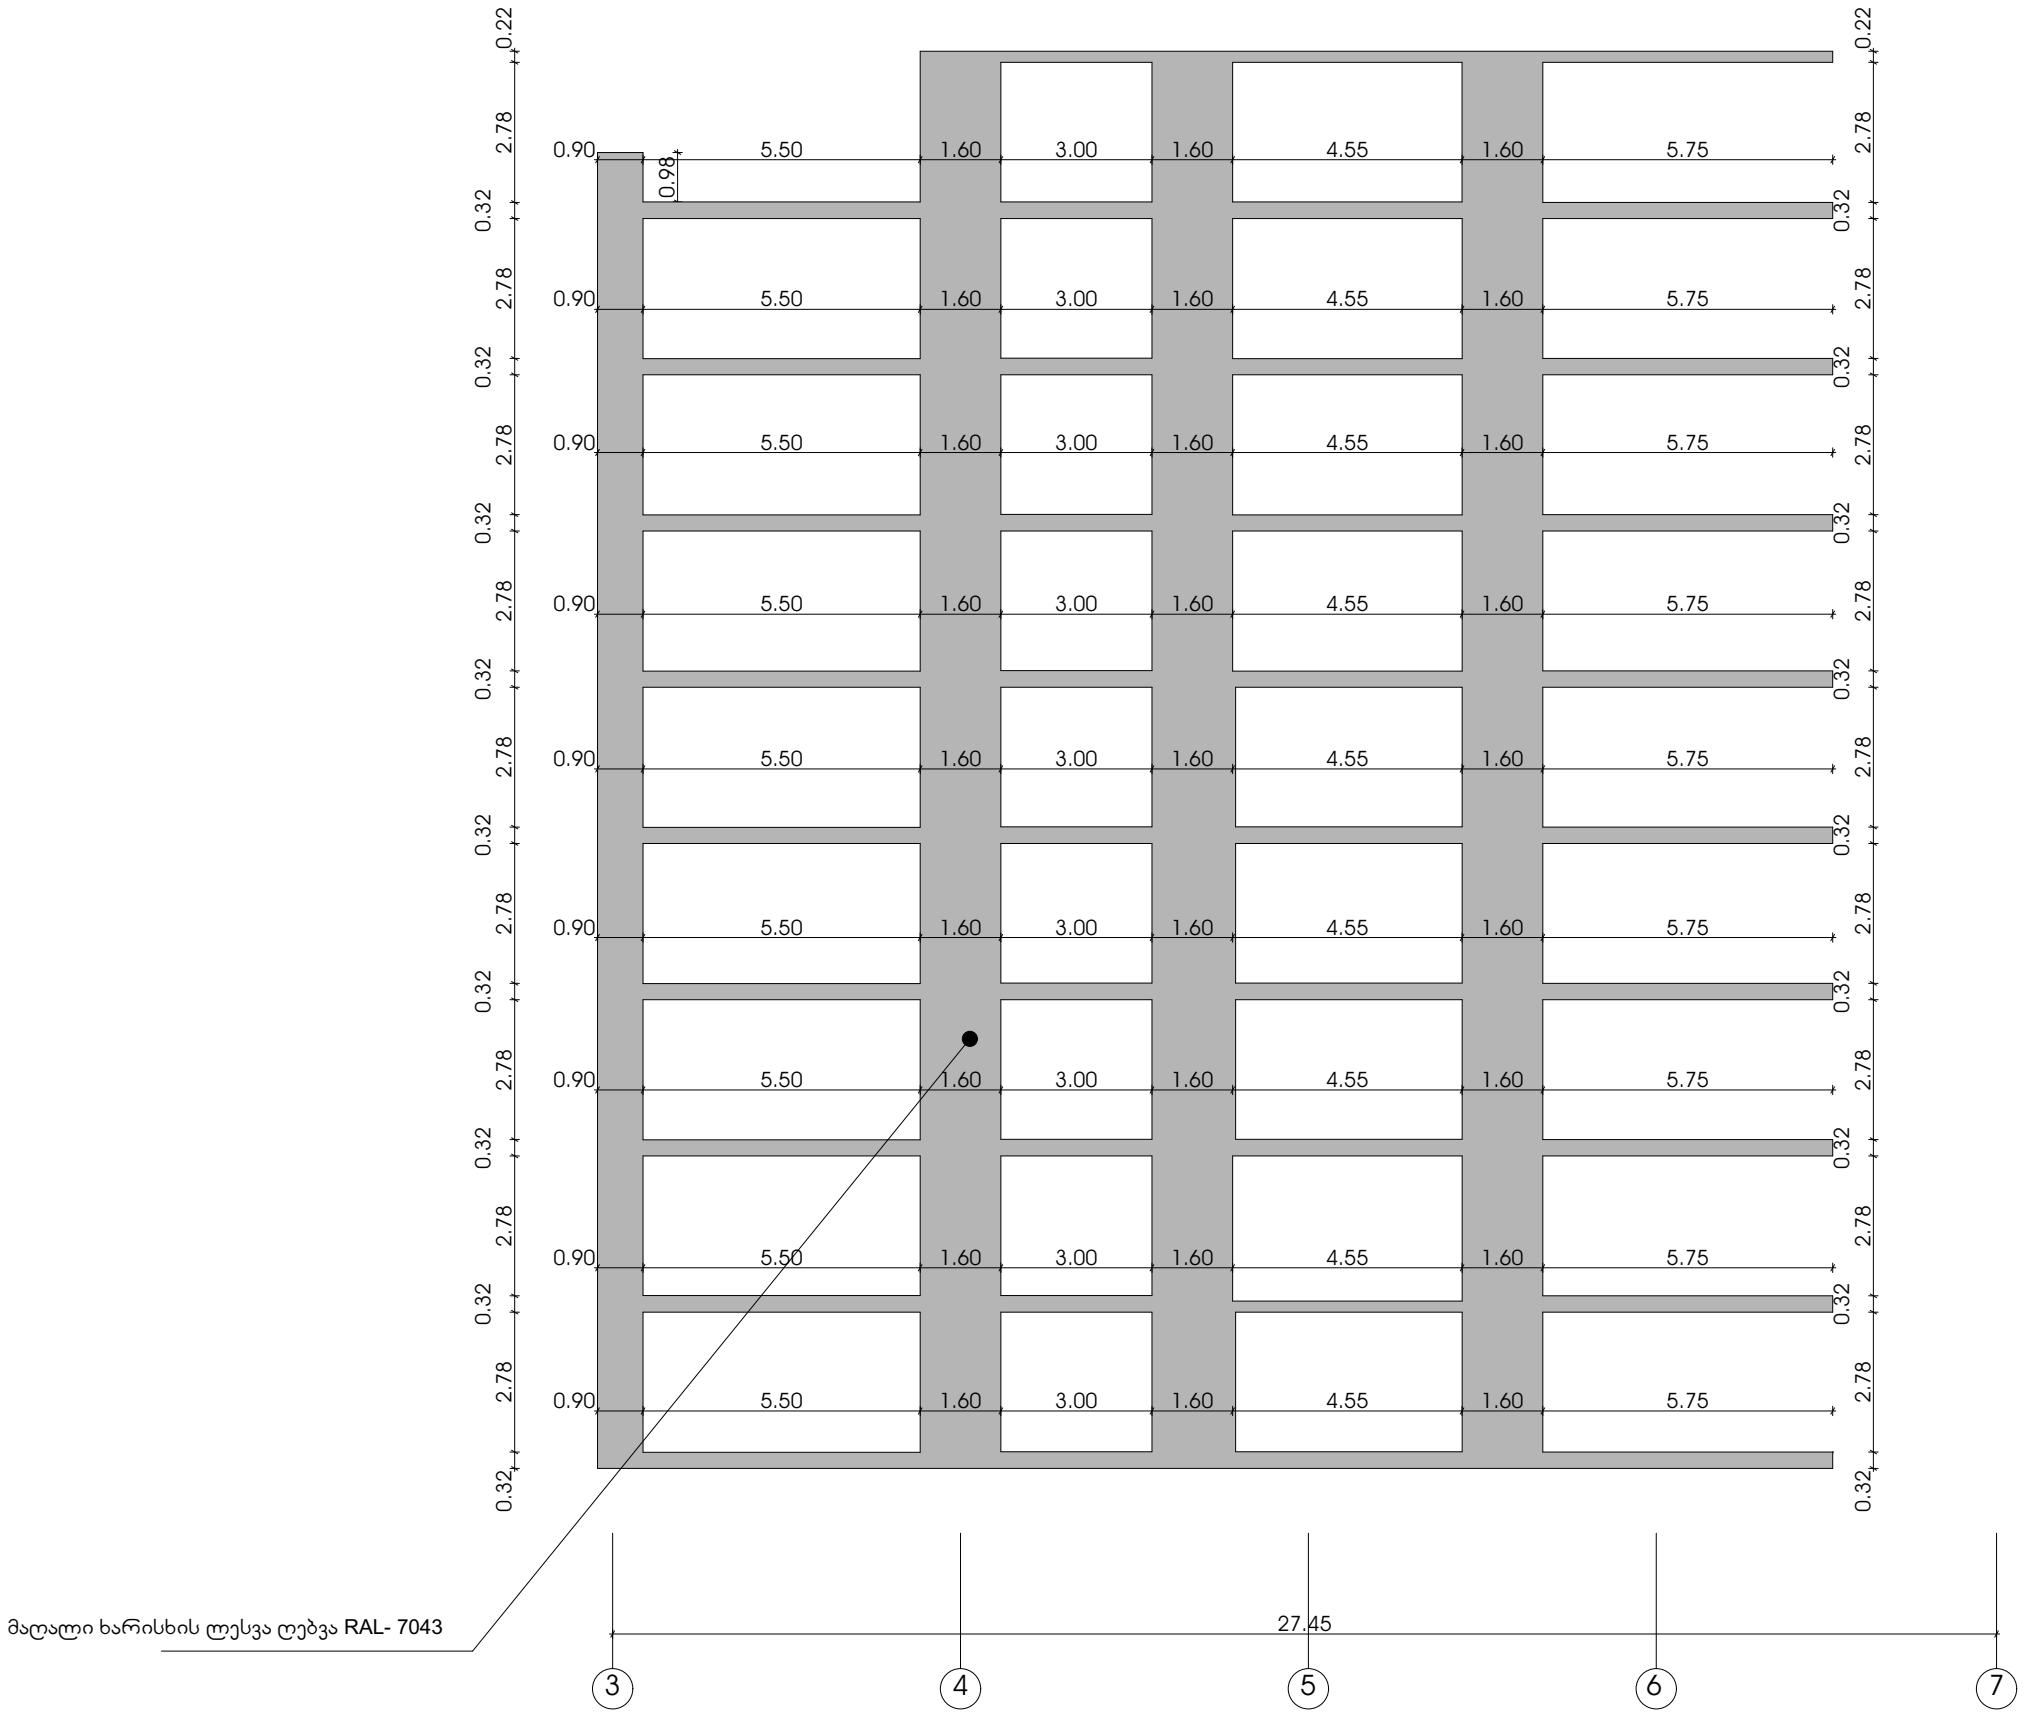

5.38 დან 29.94 მდე საფასადე მოსაპირკეთებელი მასალა წითელი აგური

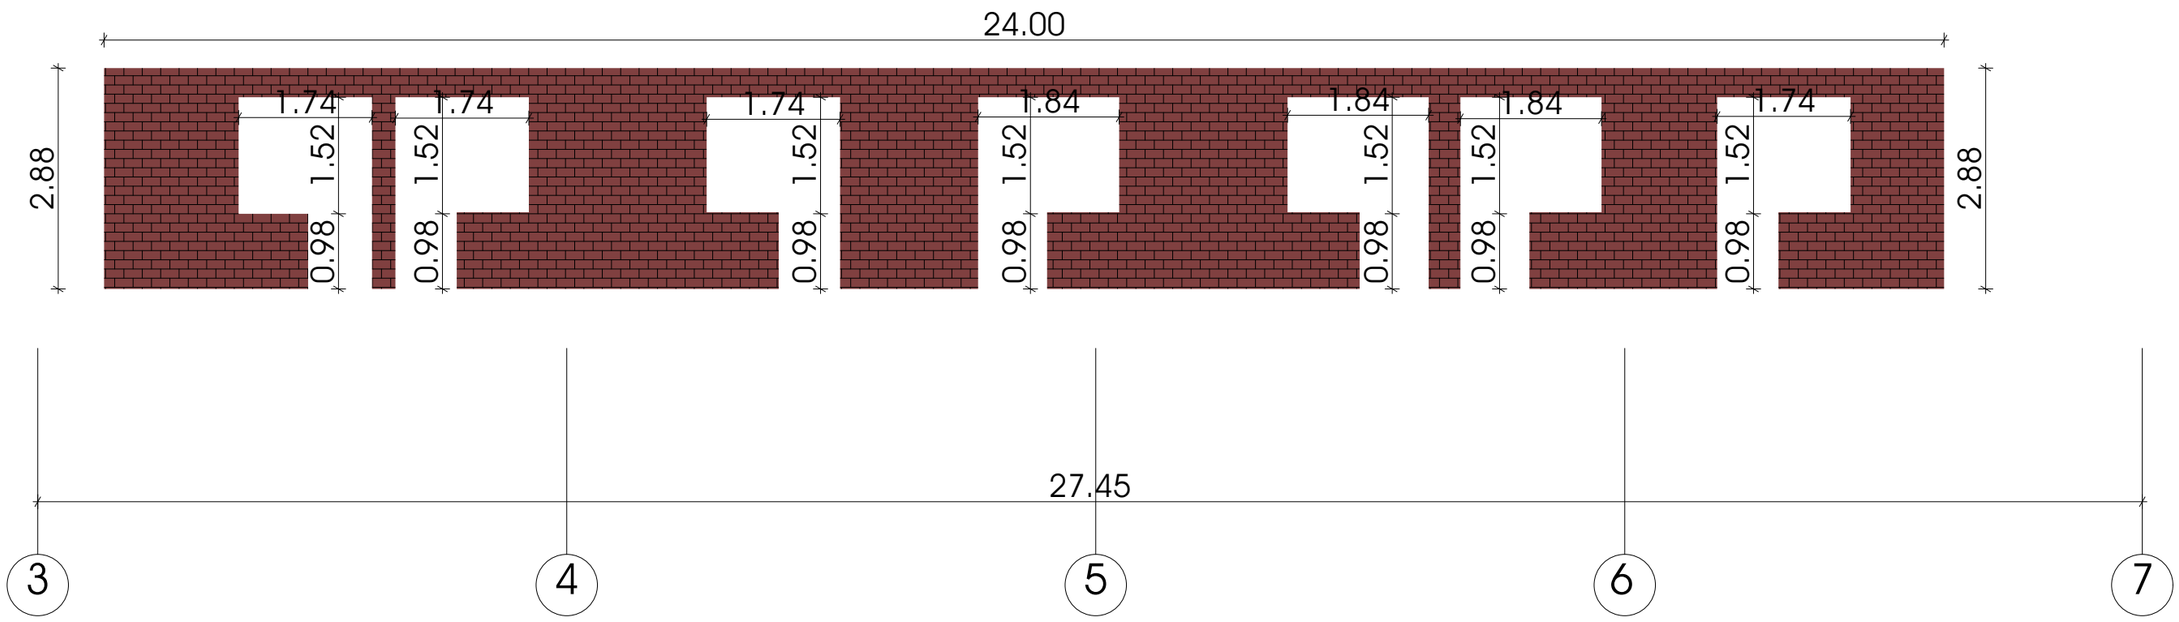


3-7 ღერძში ფასადის მაღალი ხარისხის ლესვა ღებვა RAL- 7043

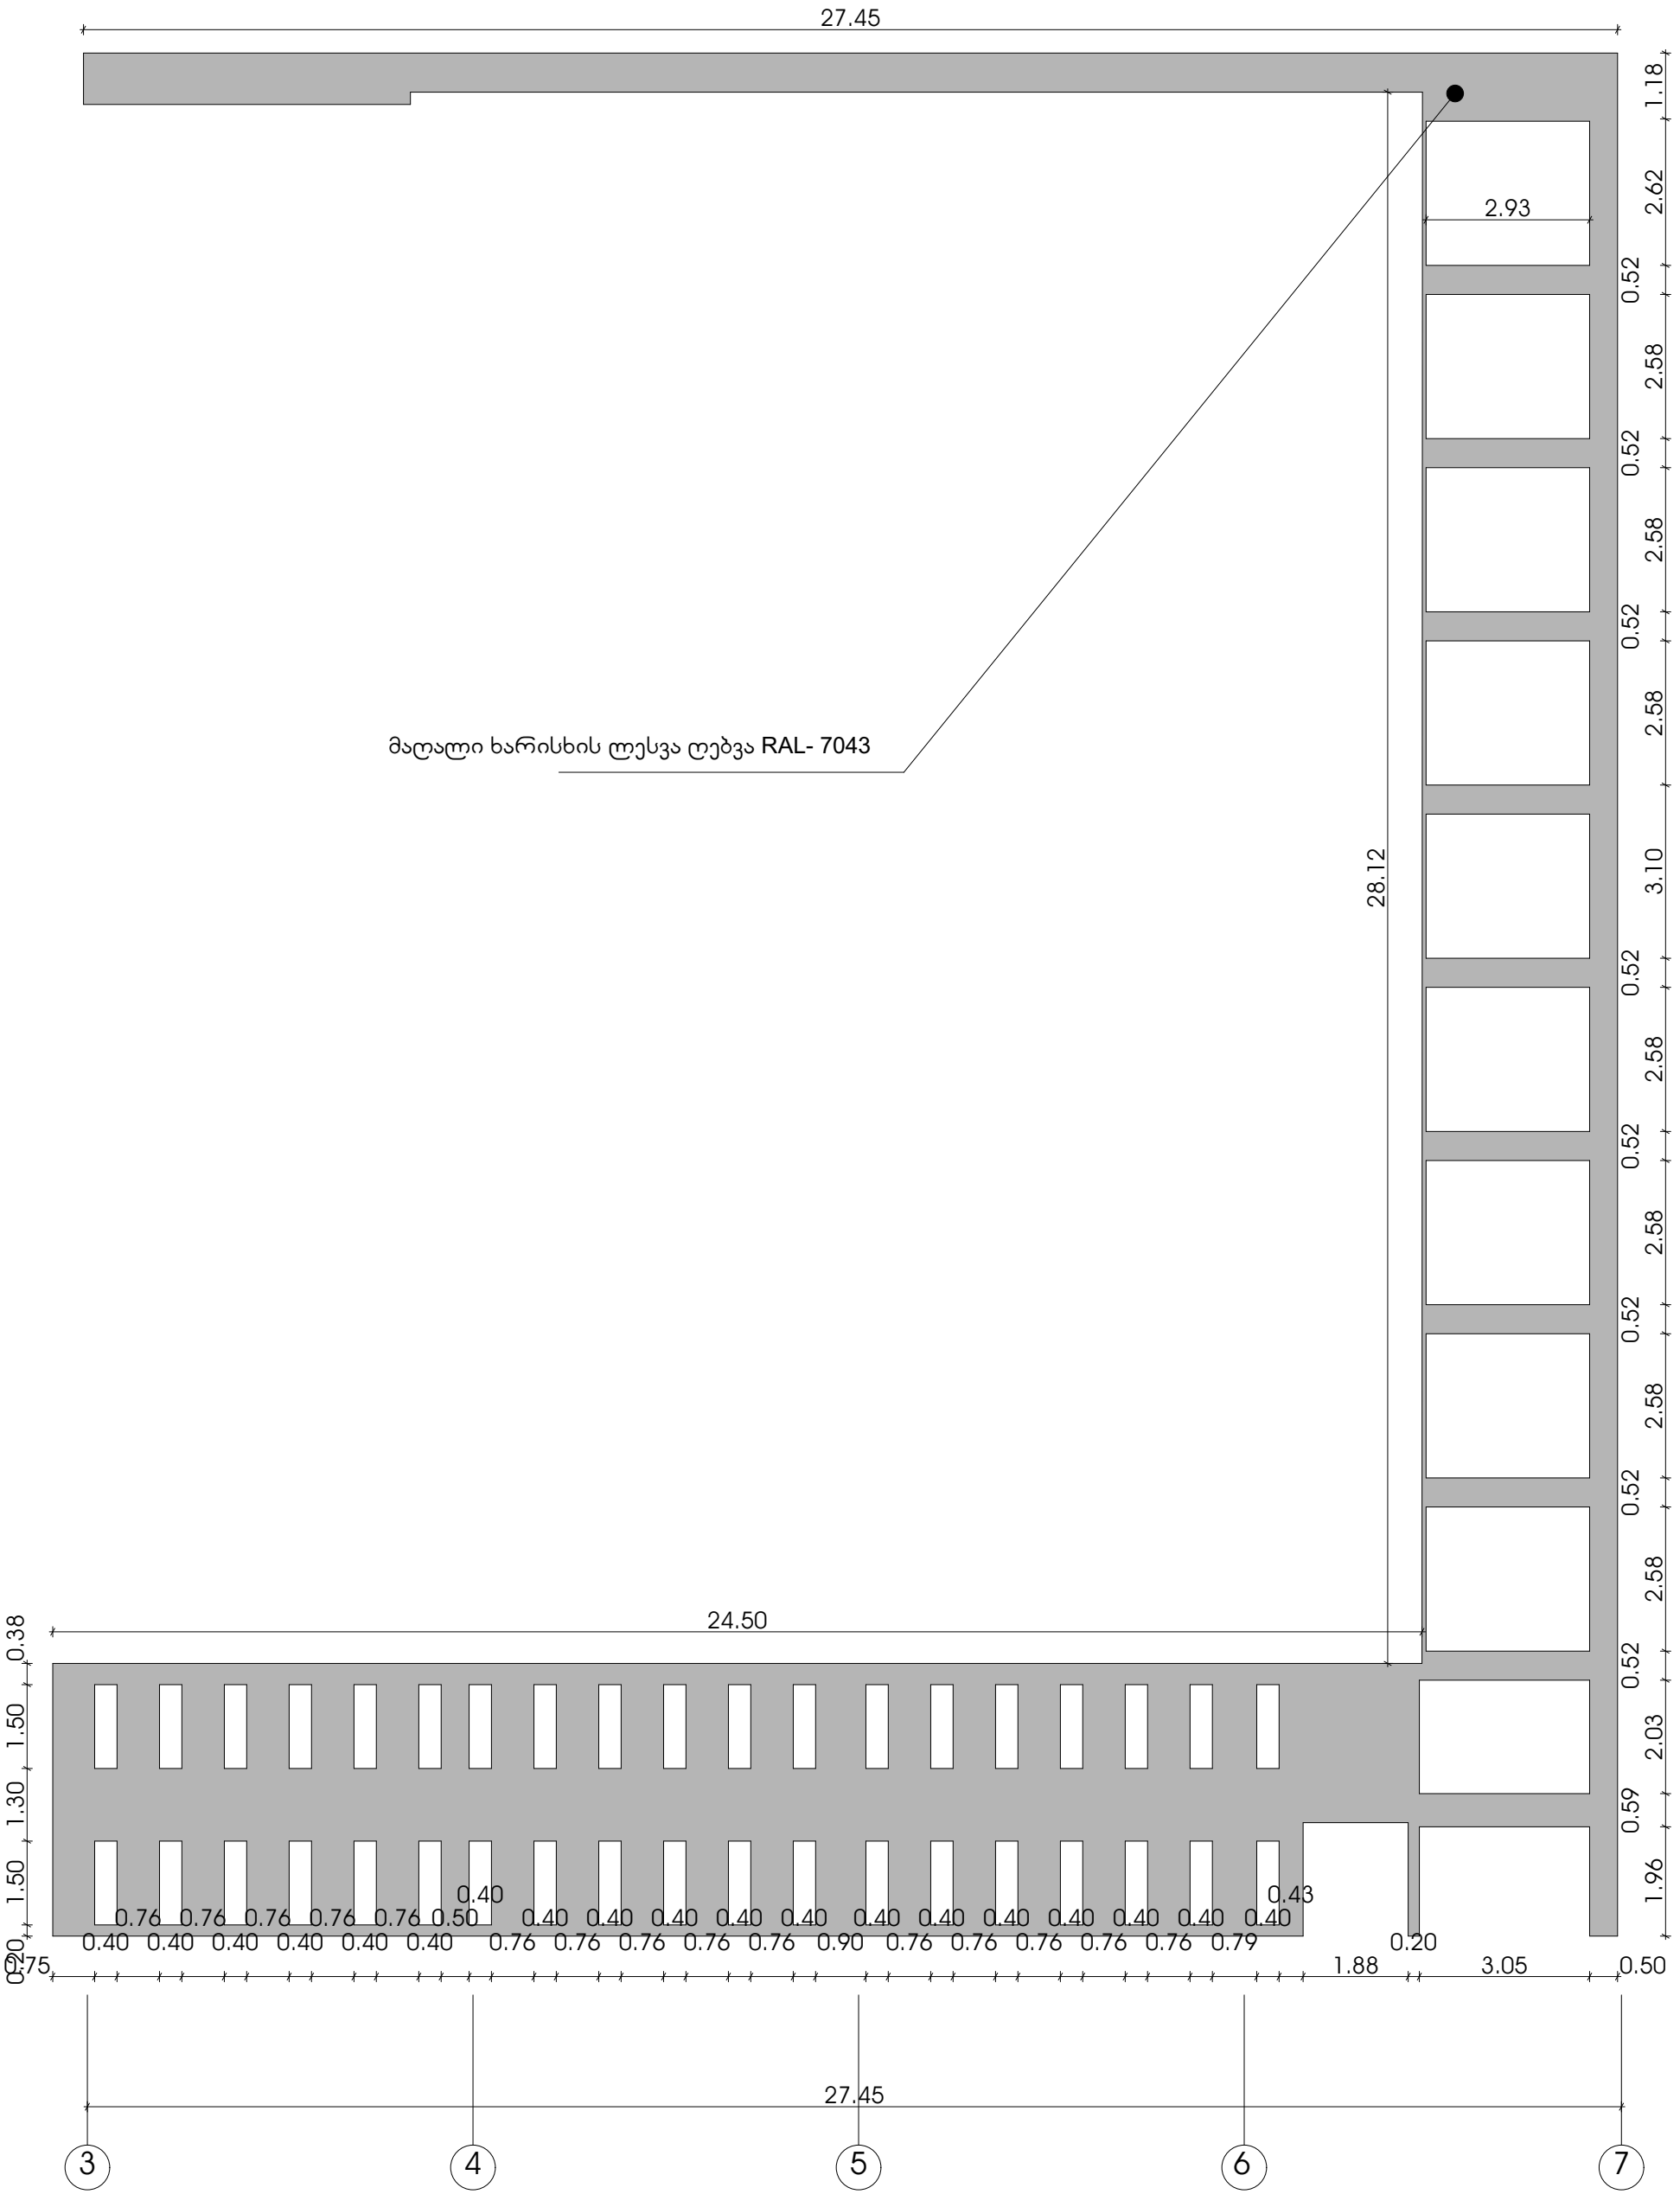


მაღალი ხარისხის ლესვა ღებვა RAL- 7043

3-7 ღერძში ჯიბის უჯრედის დამცავი ლითონის ჭალუზები

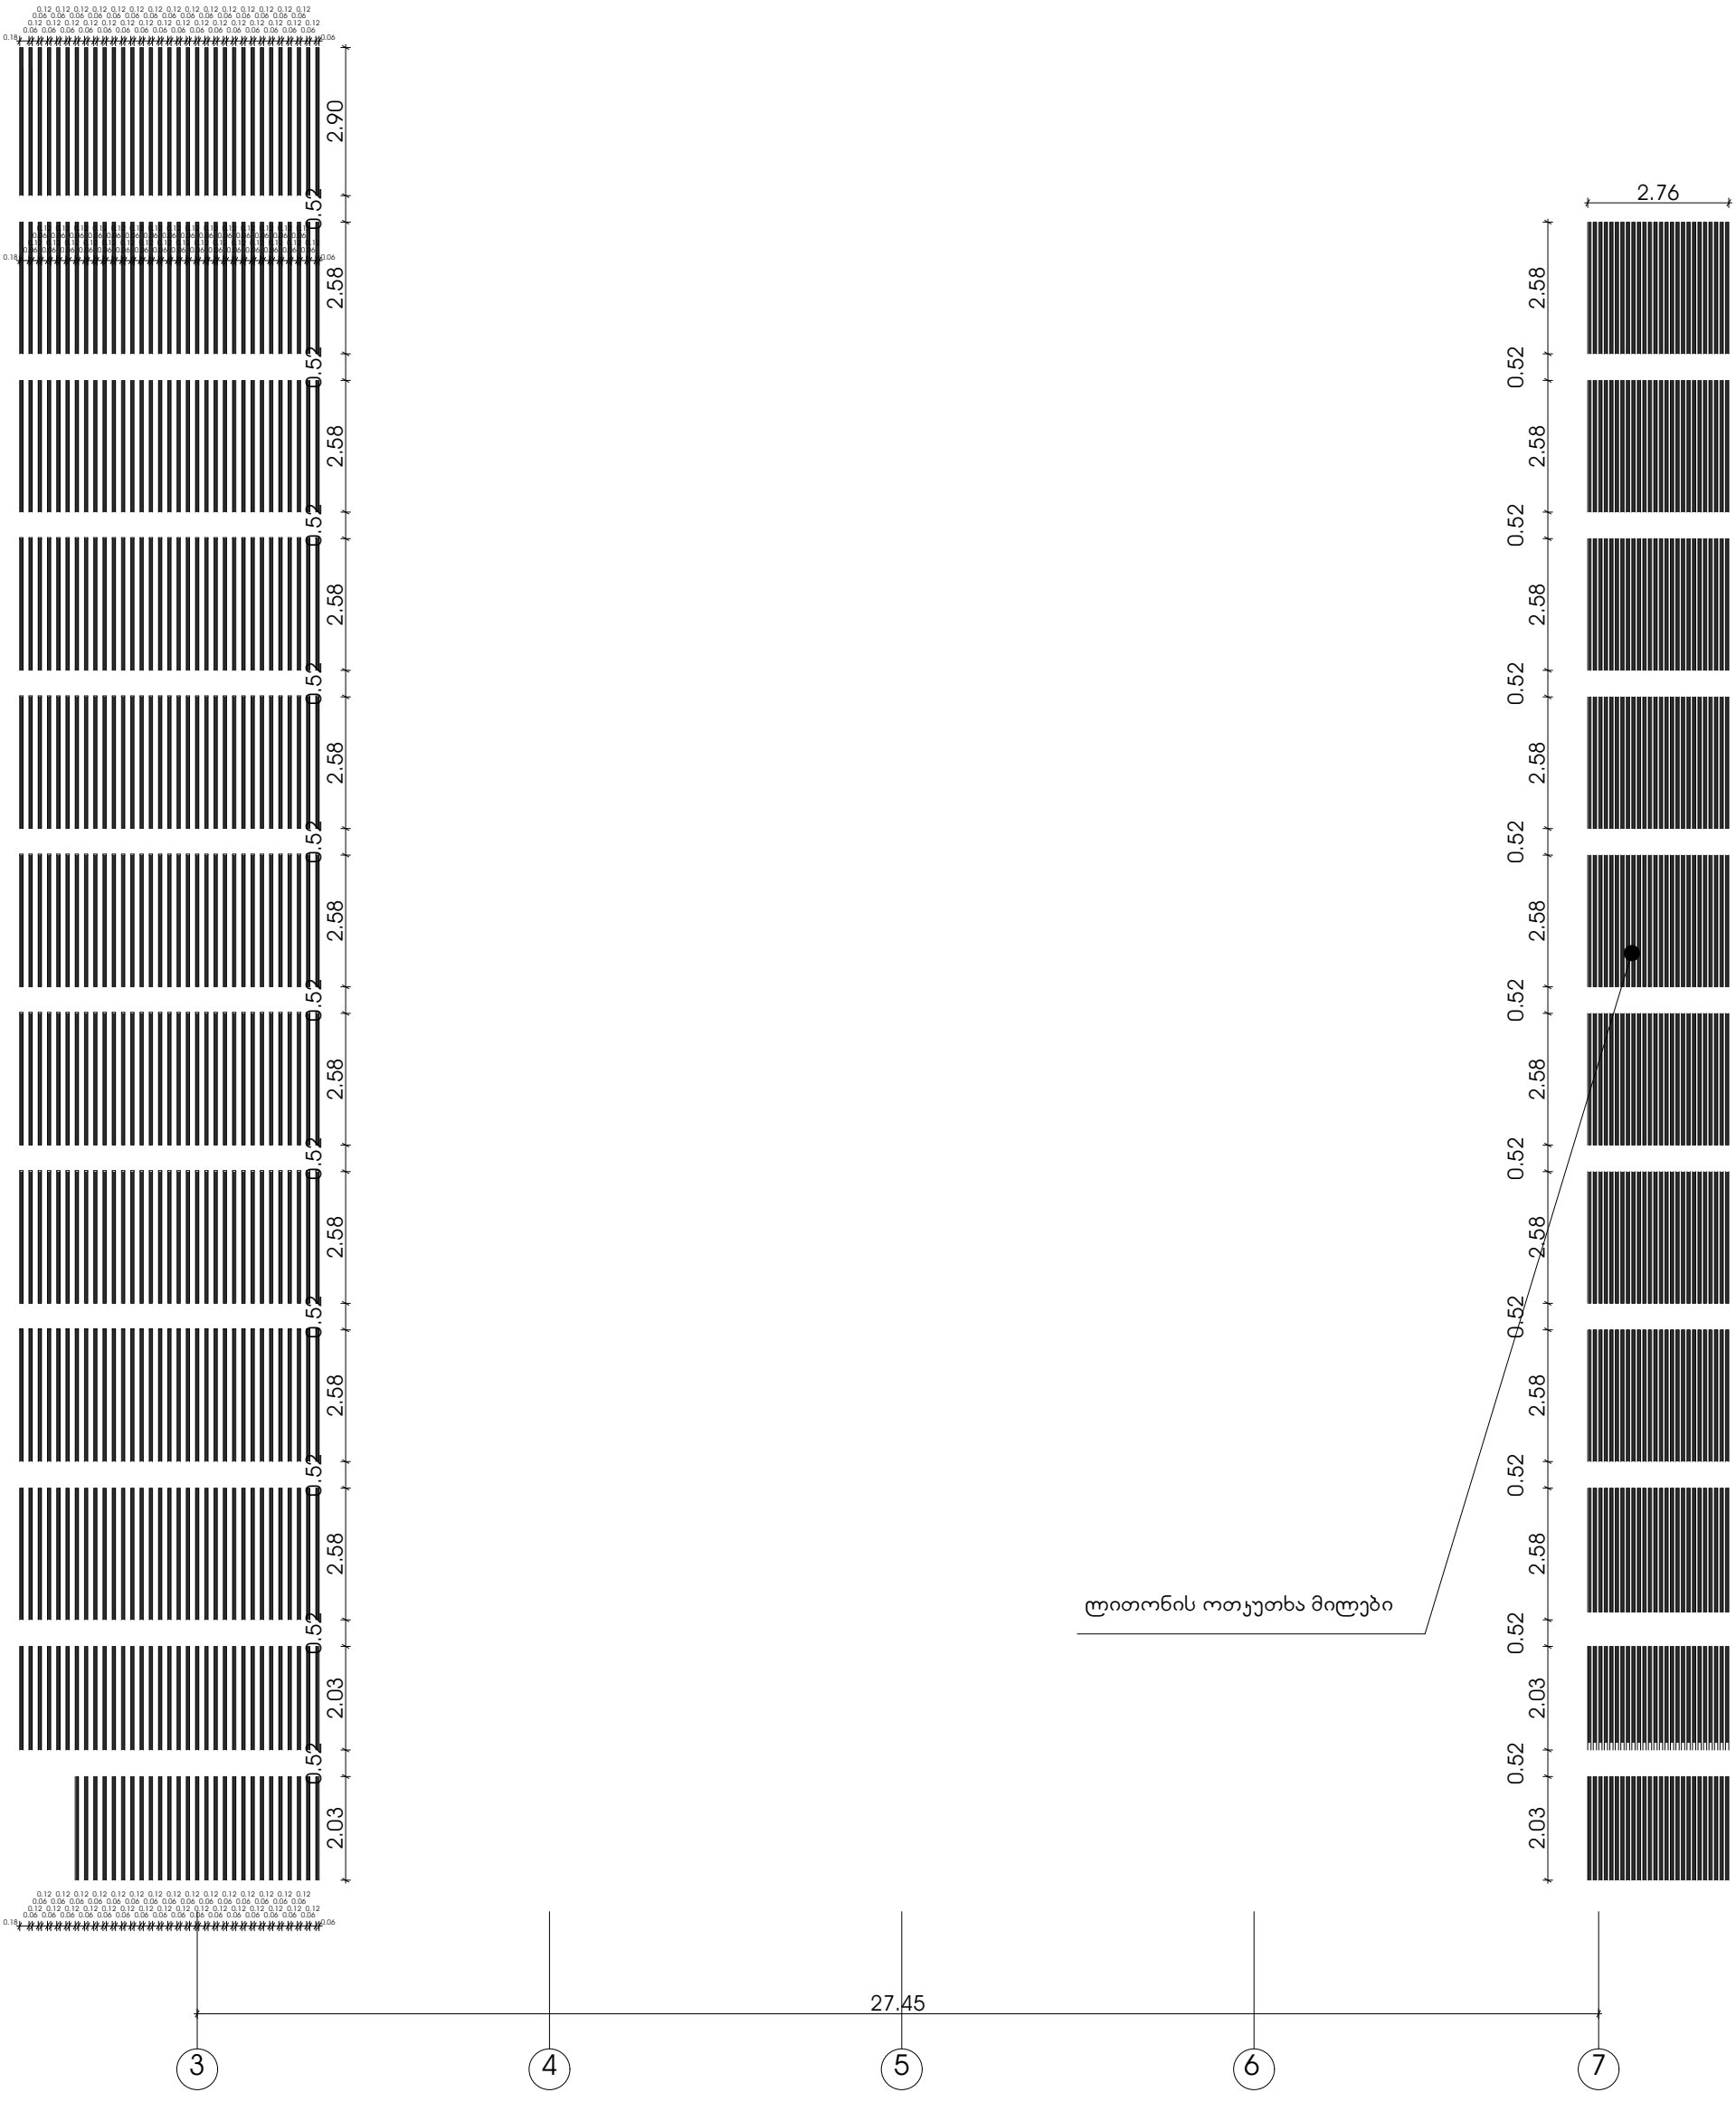


ပုဒ်ပြောင်းခြင်း ၁-၇ လေ့ကျင့်ခန်းများ
ကျမ်းလာရောင်စဉ် ပြောင်းလဲပြောင်းလွှဲခြင်းများ
ကျပန်းဆင်ခြင်ဆ

1-3 ღერძში ფასადის მაღალი ხარისხის ლესვა ღებვა RAL- 7043

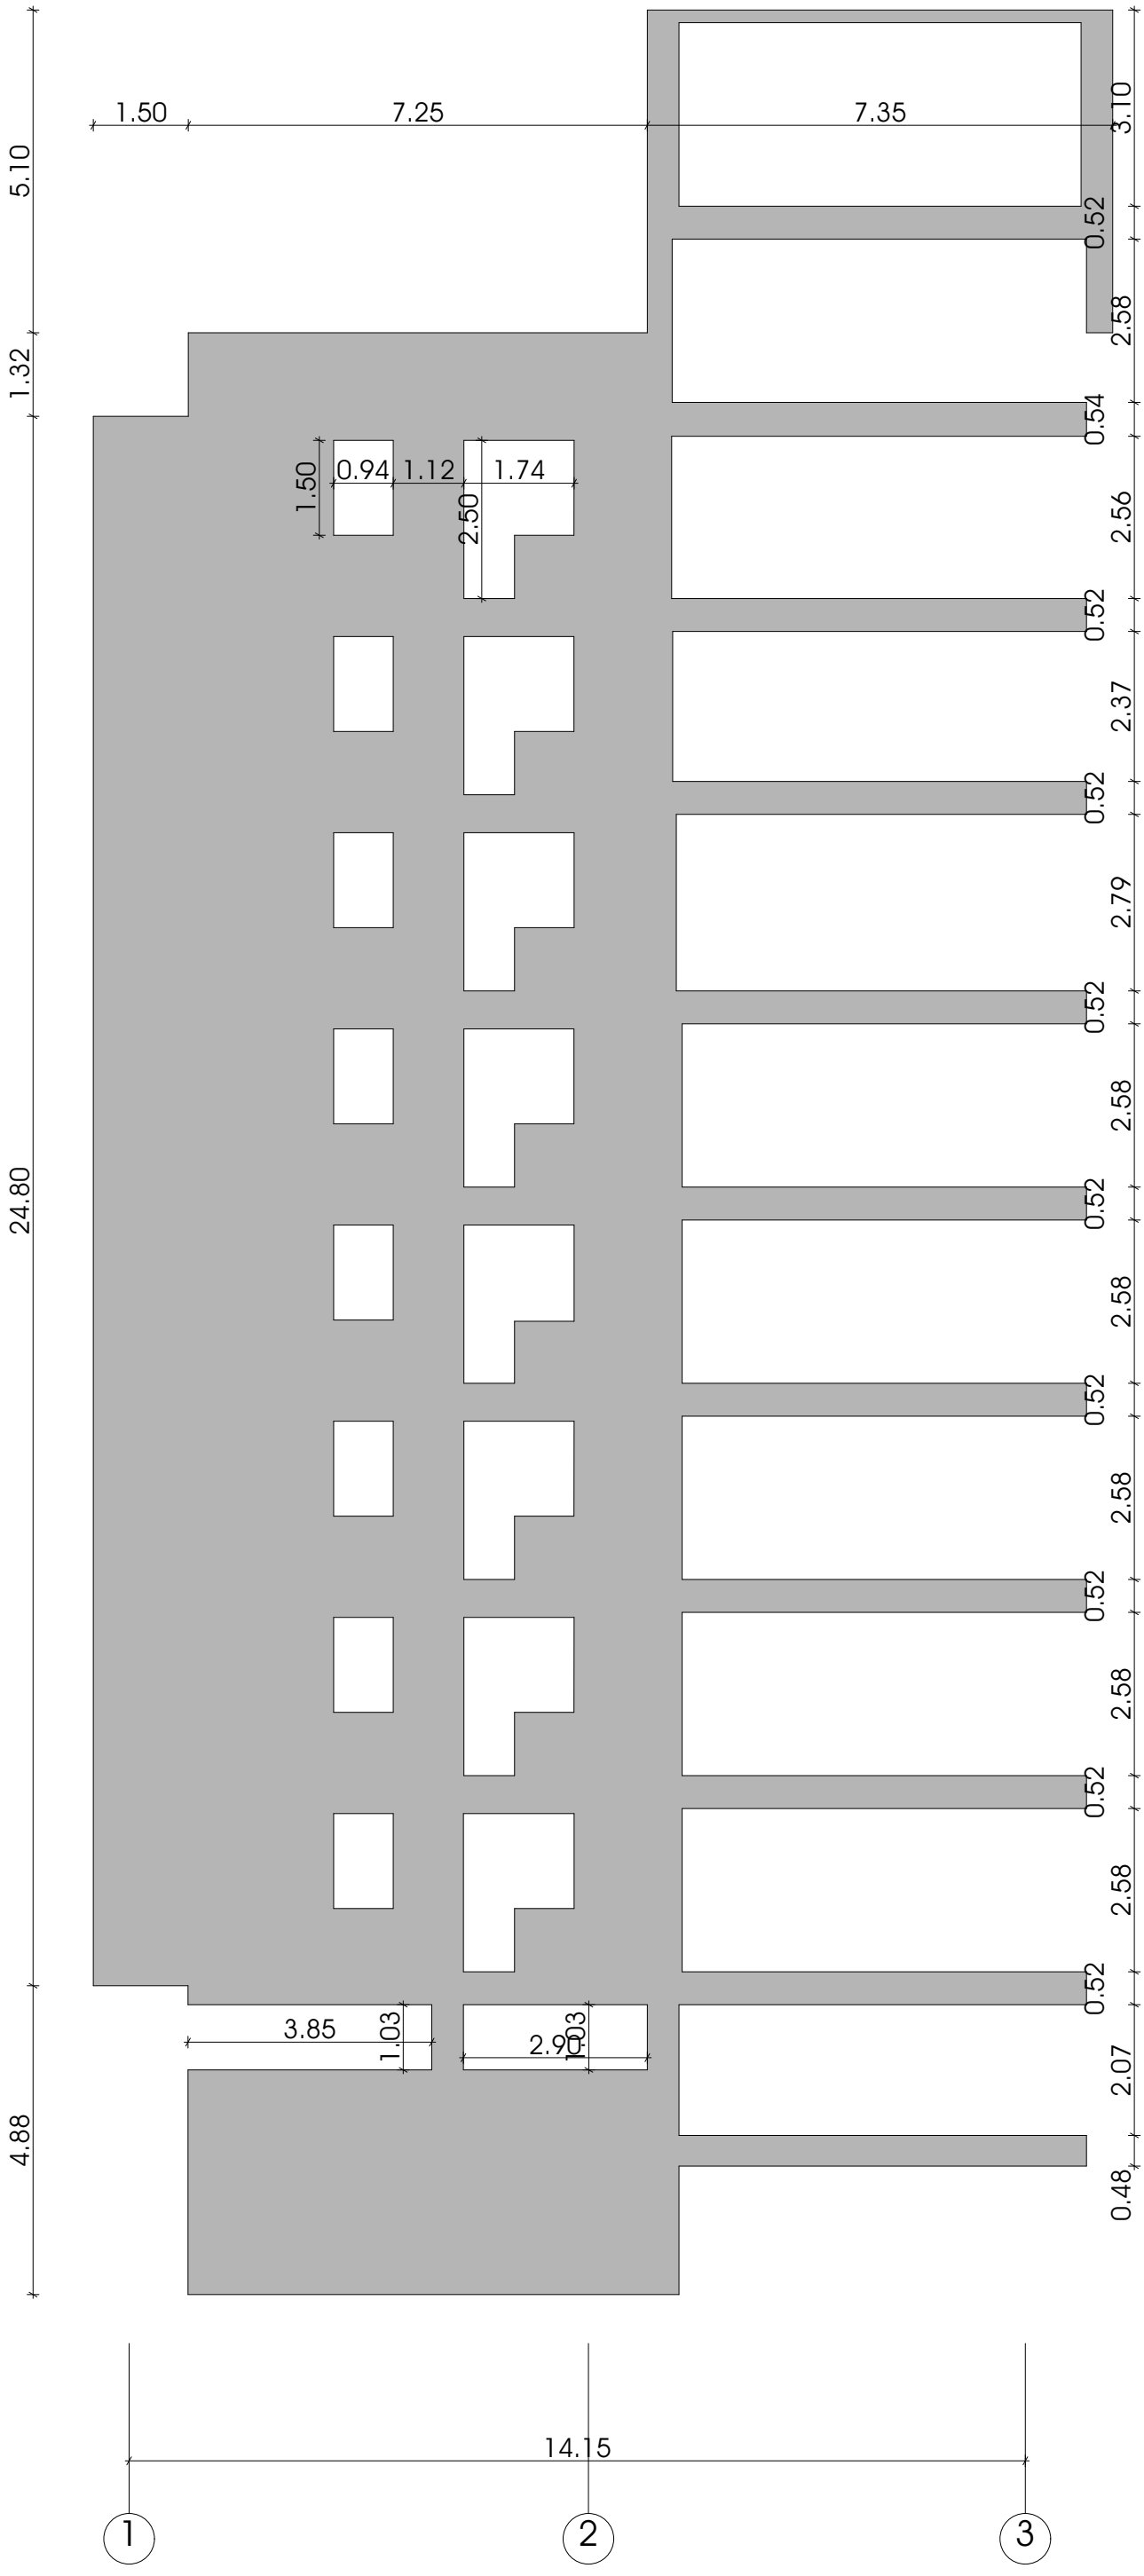


7-1 ღერძში ფასადის მაღალი ხარისხის ლესვა ღებვა RAL- 7043


მაღალი ხარისხის ლესვა ღებვა RAL- 7043

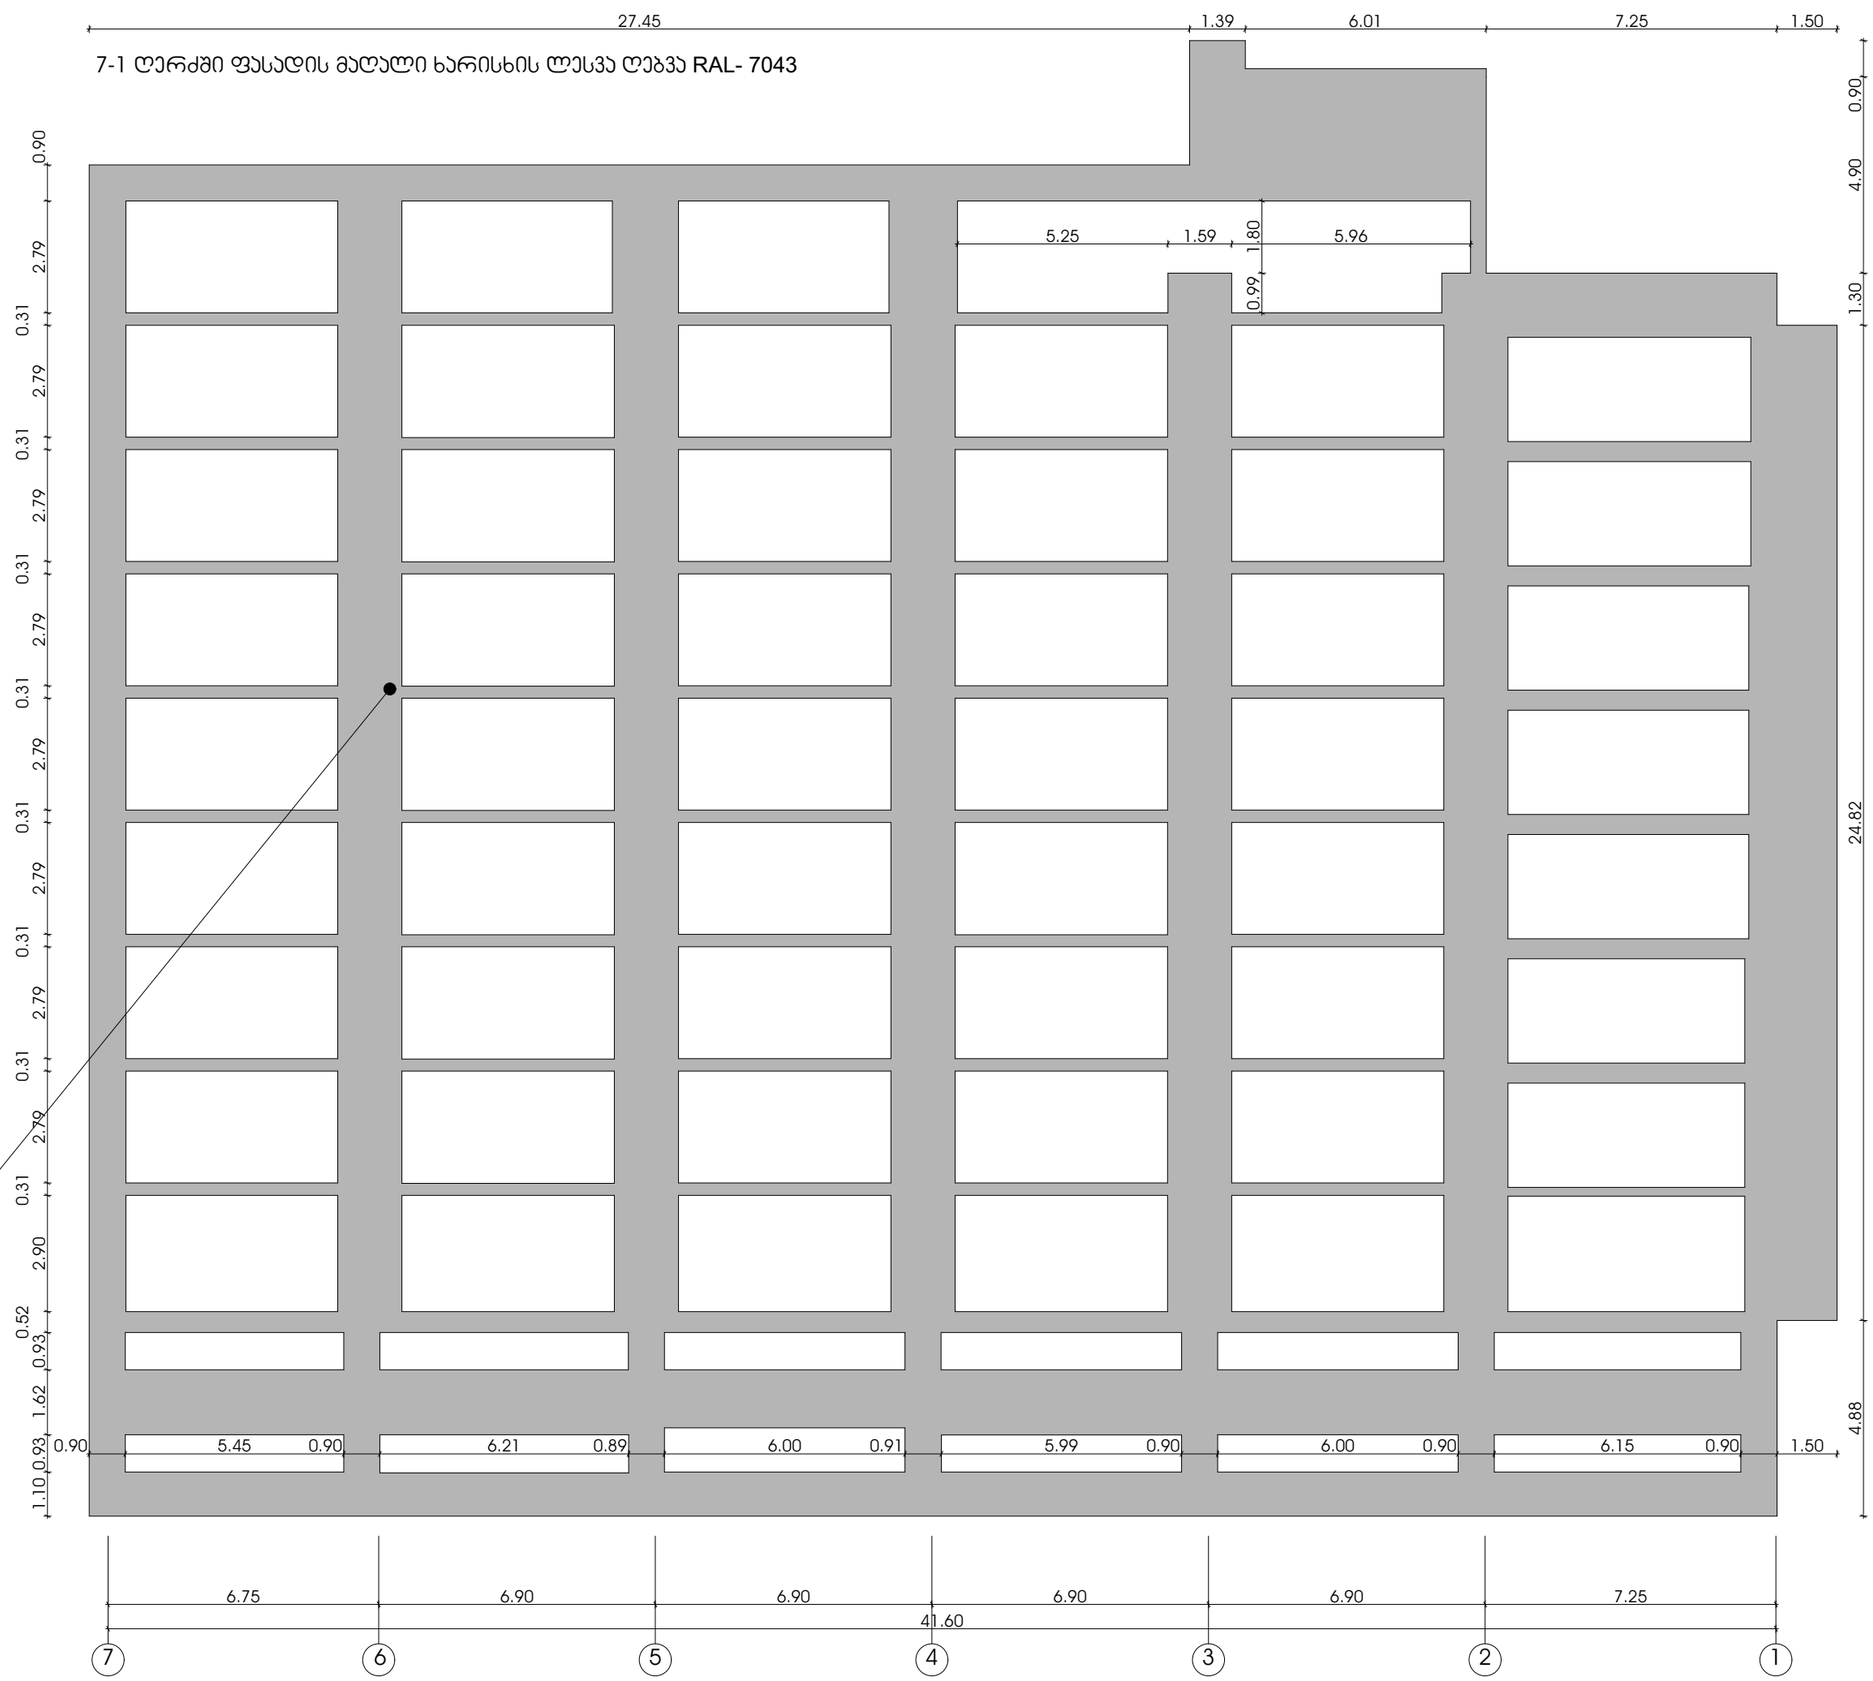

5.38 დან 26.87 მდე საფასადე მოსაპირკეთებელი მასალა წითელი აგური

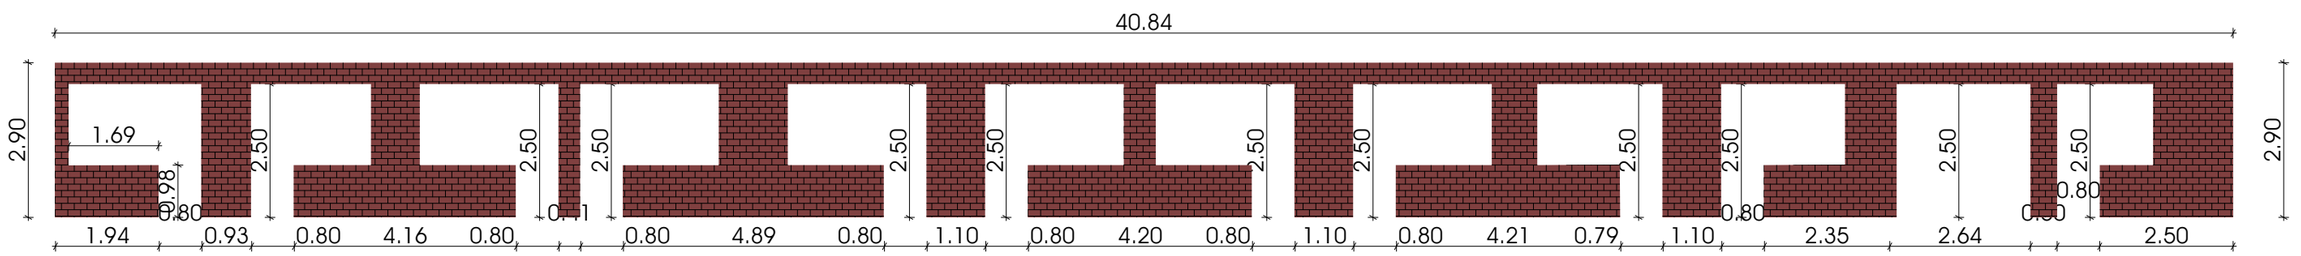


29.94 საფასადე მოსაპირკეთებელი მასალა წითელი აგური

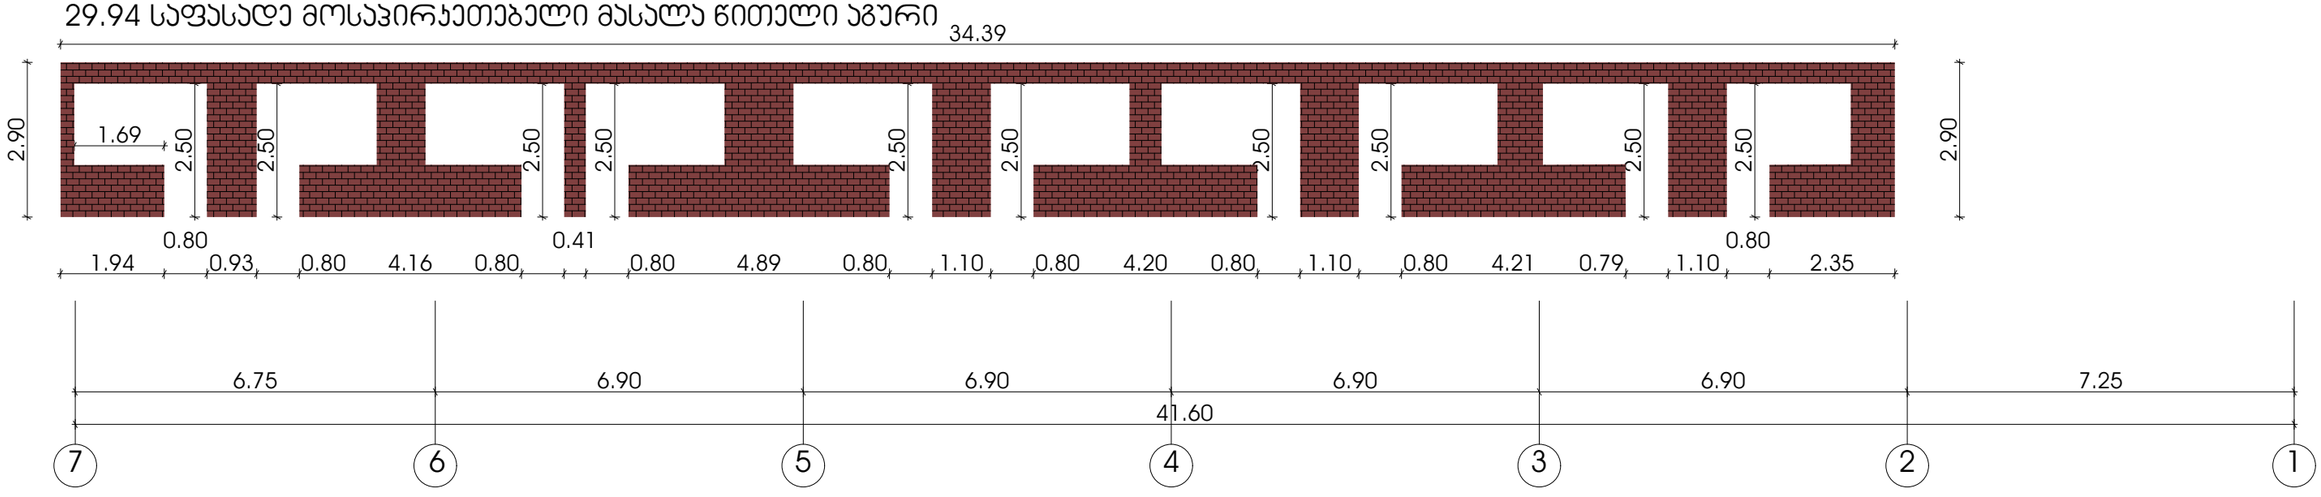


ფასადების მოსაპირკეთებელი მასალის სპეციფიკაცია A-დ ტერძებში

ა-დ ღერძში ფასადის მაღალი ხარისხის ლესვა ღებვა RAL- 7043

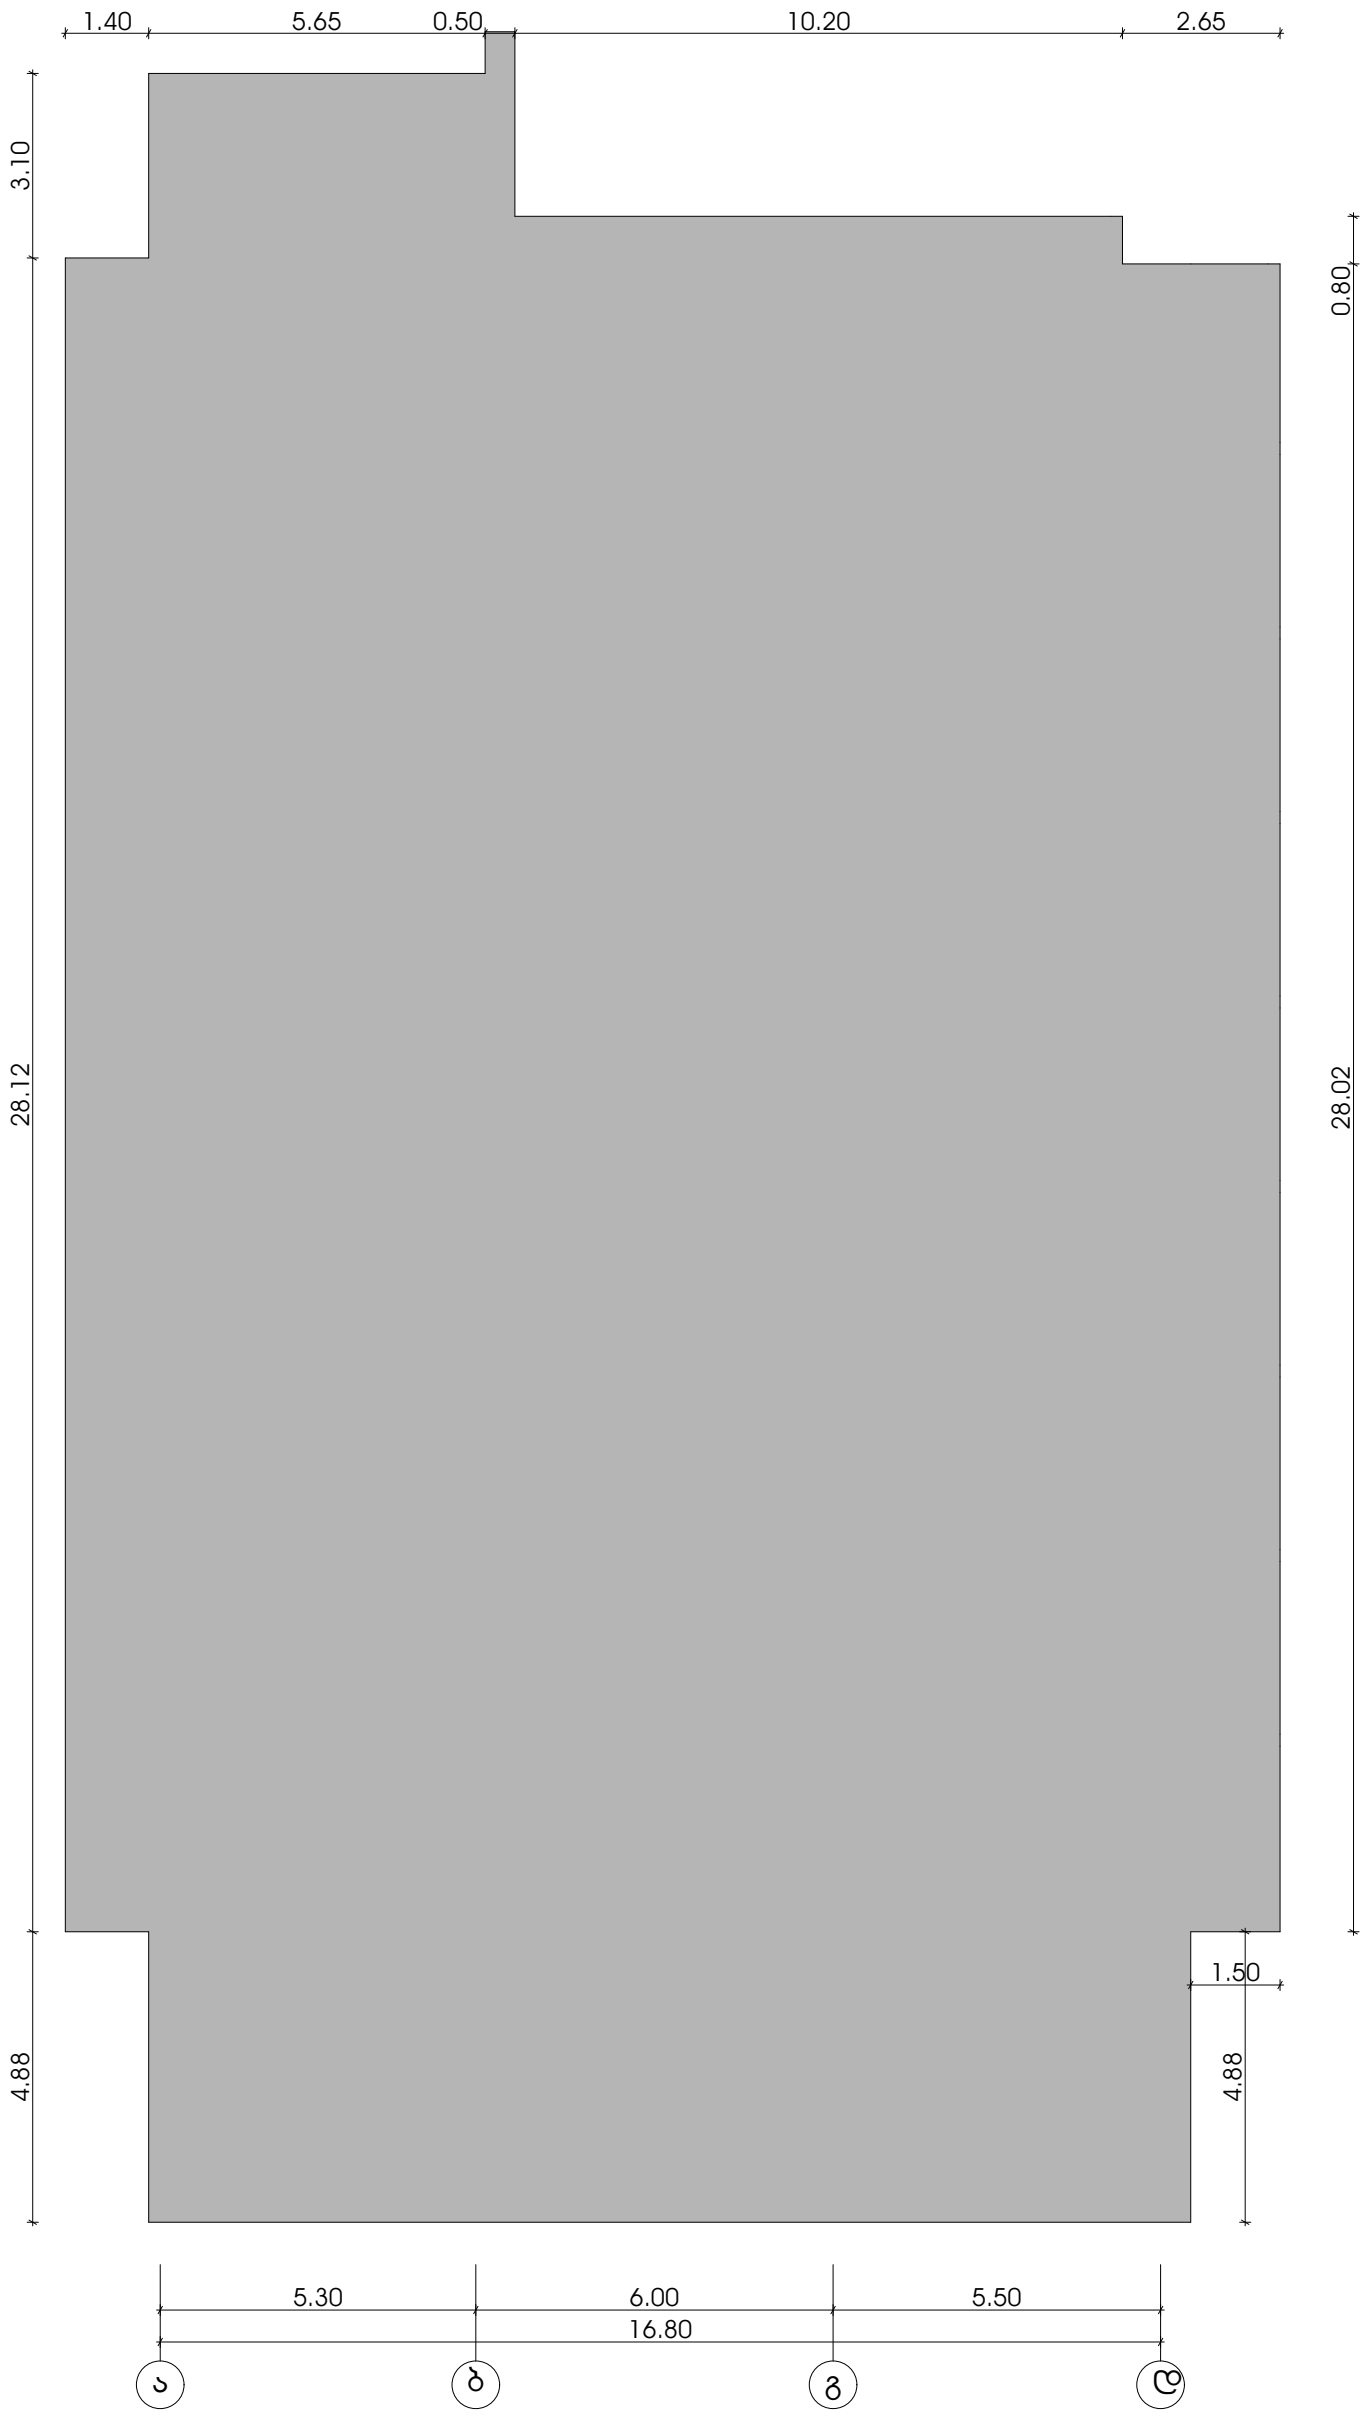


ფასადების მოსაპირკეთებელი მასალის სერტიფიკაცია დ-ა ტერძებში

დ-ა ღერძში ფასადის მაღალი ხარისხის ლესვა ღებვა RAL- 7043

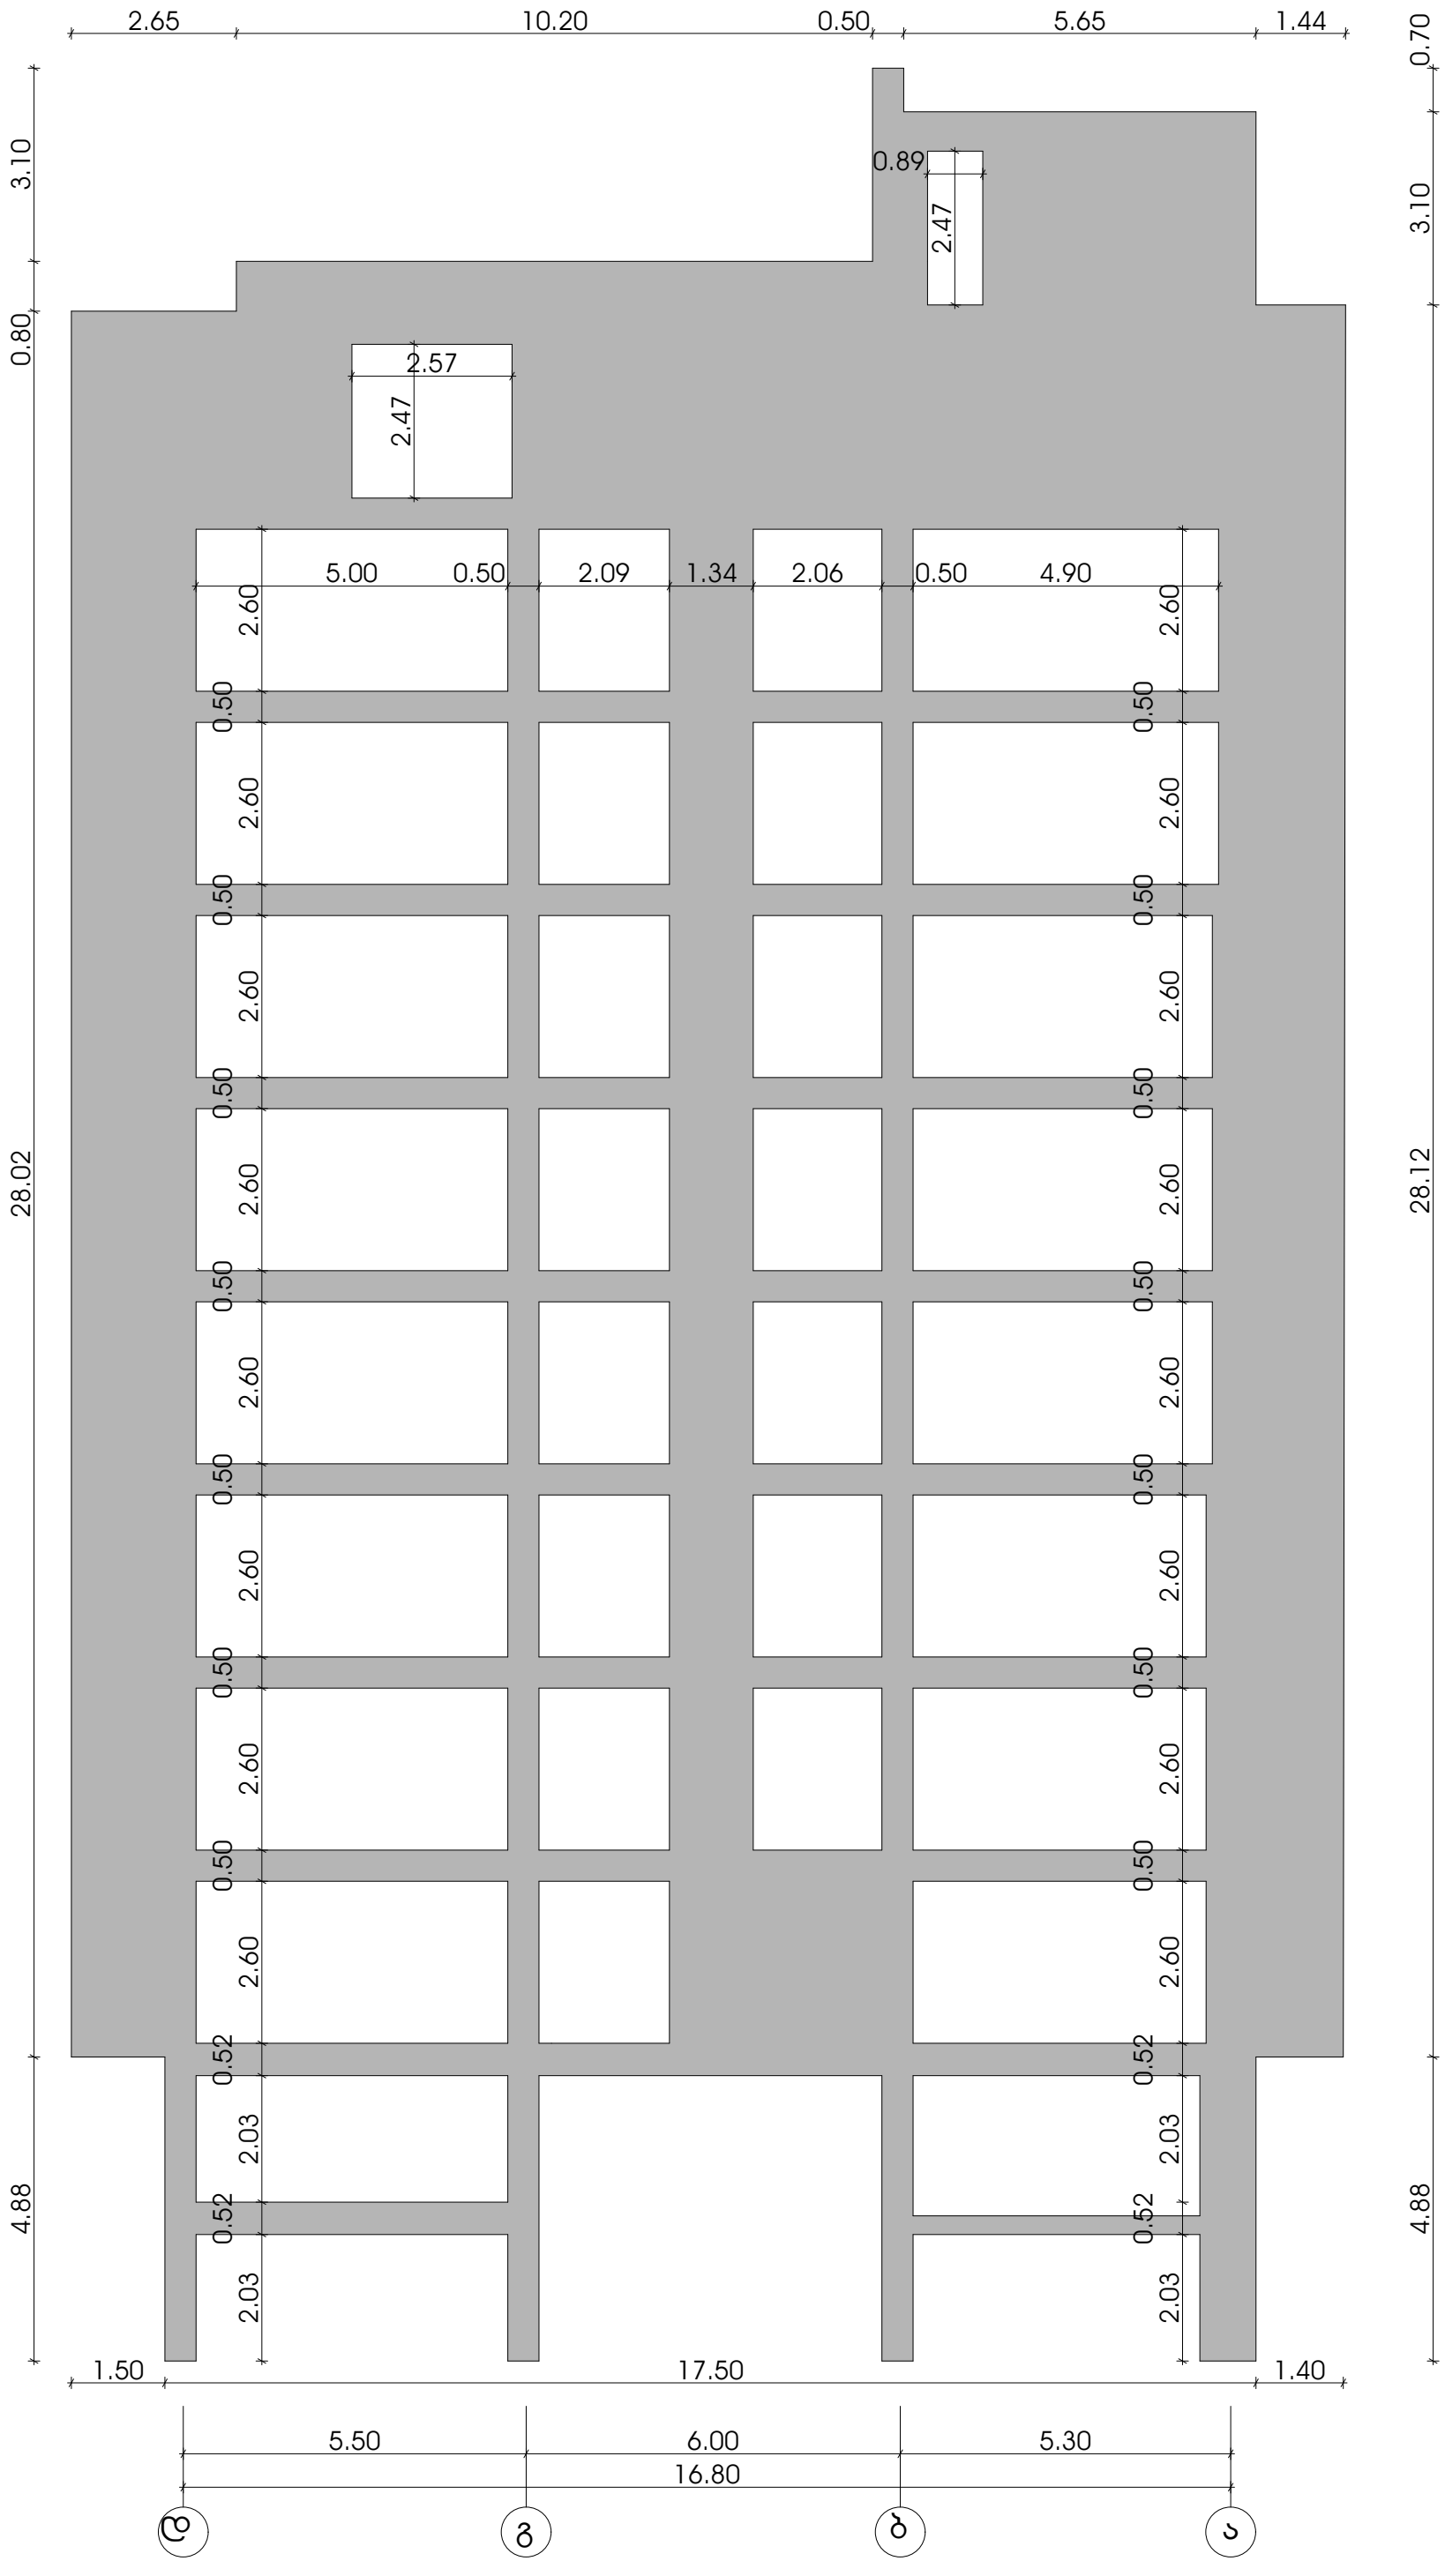

5.38 დან 26.87 მდე საფასადე მოსაპირკეთებელი მასალა წითელი აგური

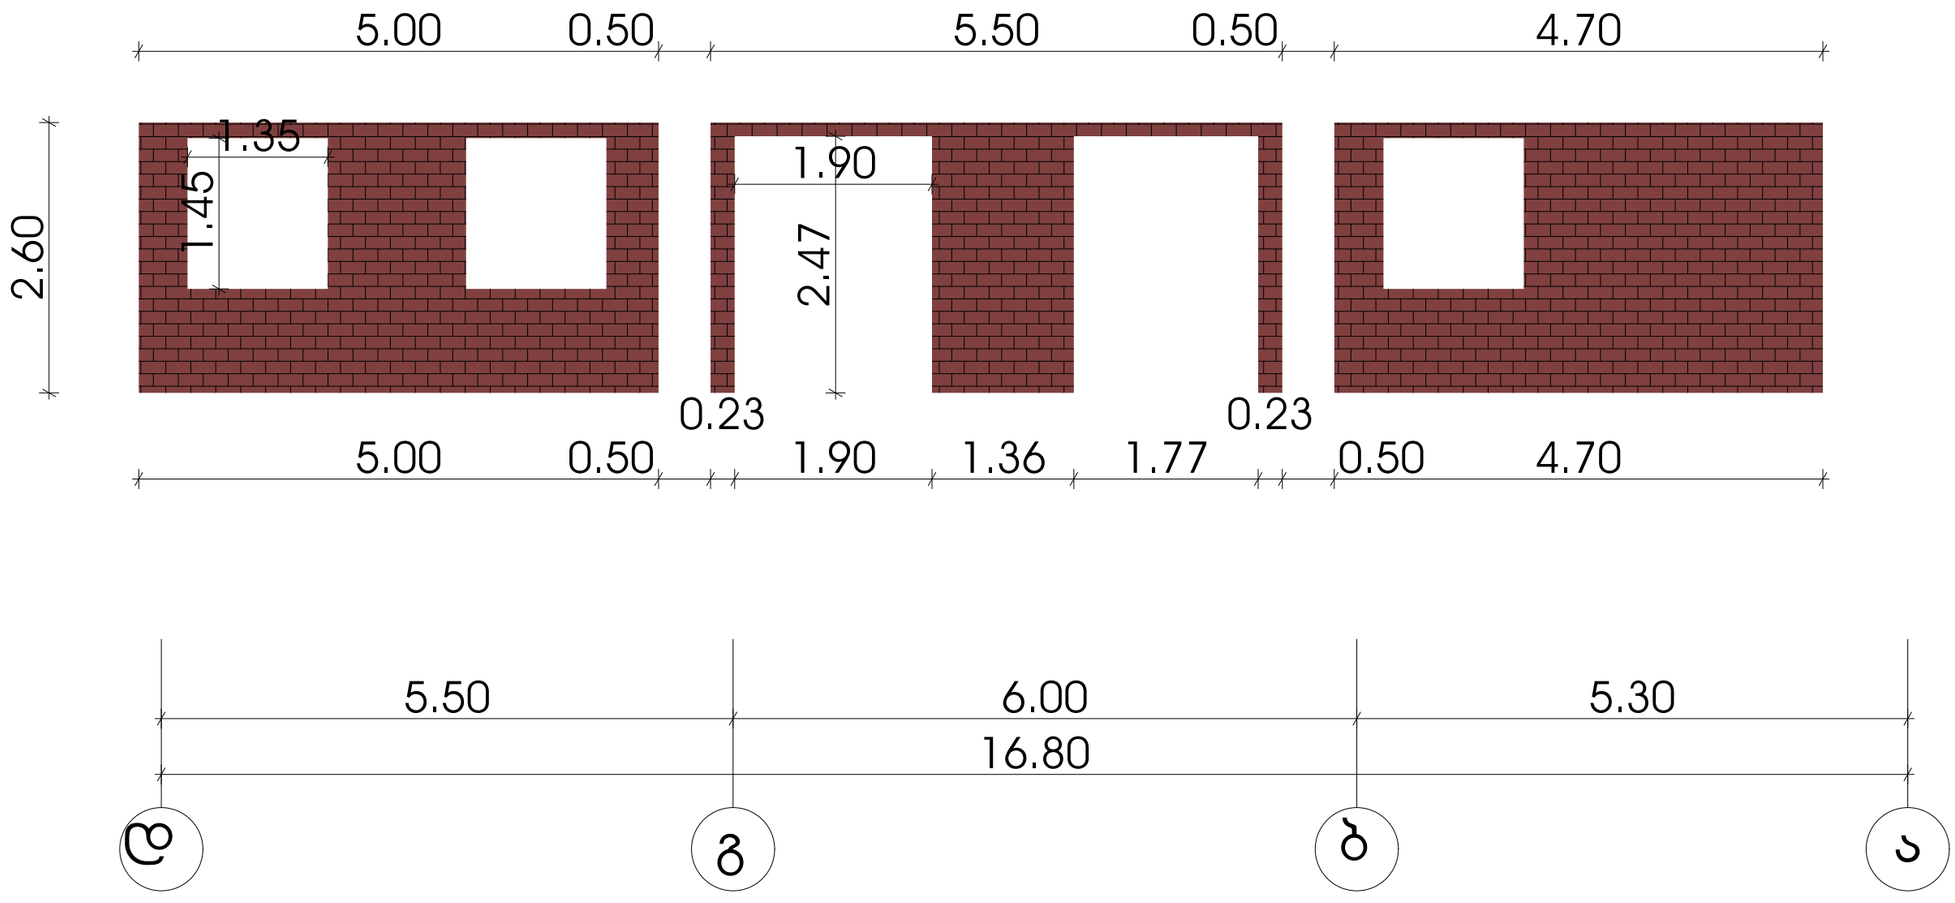


შენიშვნა:
ფანჯარა რომელიც
გამოიყენება ჩვეულებრივ
გასალებად, ამრეთვე
გადმოსაწევადაც
გაზიდვის

შენიშვნა:
ფანჯარა რომელიც
გამოიყენება ჩვეულებრივ
გასალებად, ამრეთვე
გადმოსაწევადაც
გაზიდვის

შენიშვნა:
ფანჯარა რომელიც
გამოიყენება ჩვეულებრივ
გასალებად, ამრეთვე
გადმოსაწევადაც
გაზიდვის


ღიობების სპეციპიკაცია 1-7 ღერძებში

ღიობების სპეციპიკაცია +5.38 დან 26.87 ნიშნულამდე

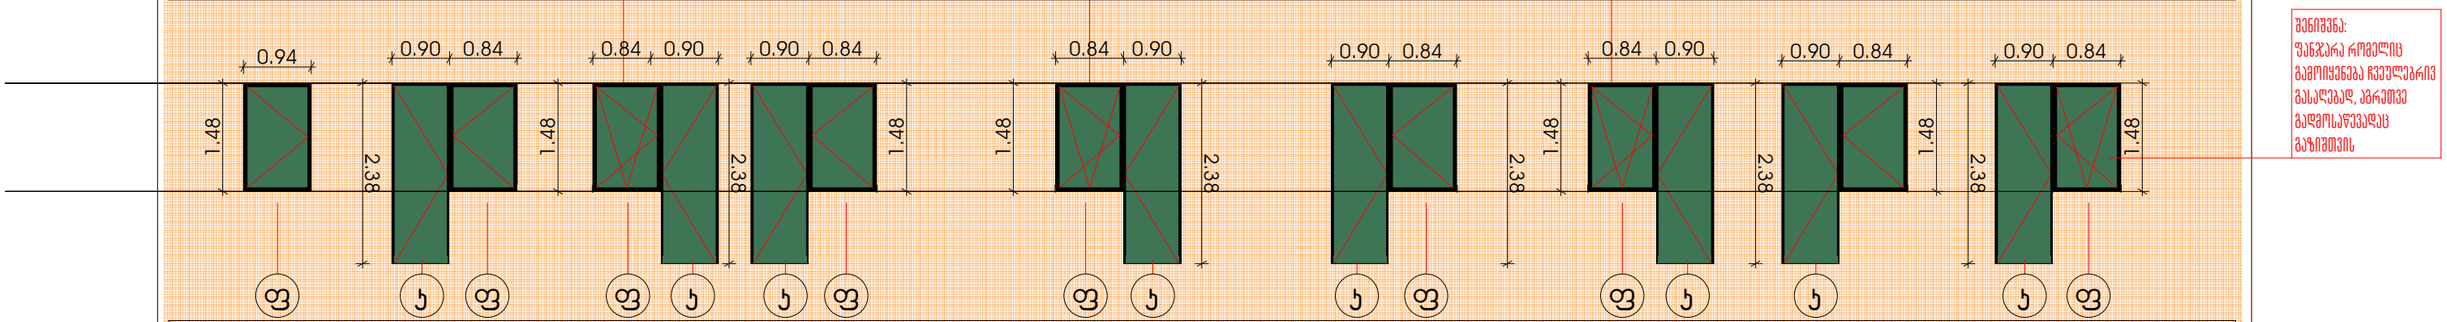

შენიშვნა:
ფანჯარა რომელიც
გამოიყენება ჩვეულებრივ
გასალებად, ამრეთვე
გადმოსაწევადაც
გაზიდვის

ღიობების სპეციპიკაცია +29.94 ნიშნულზე

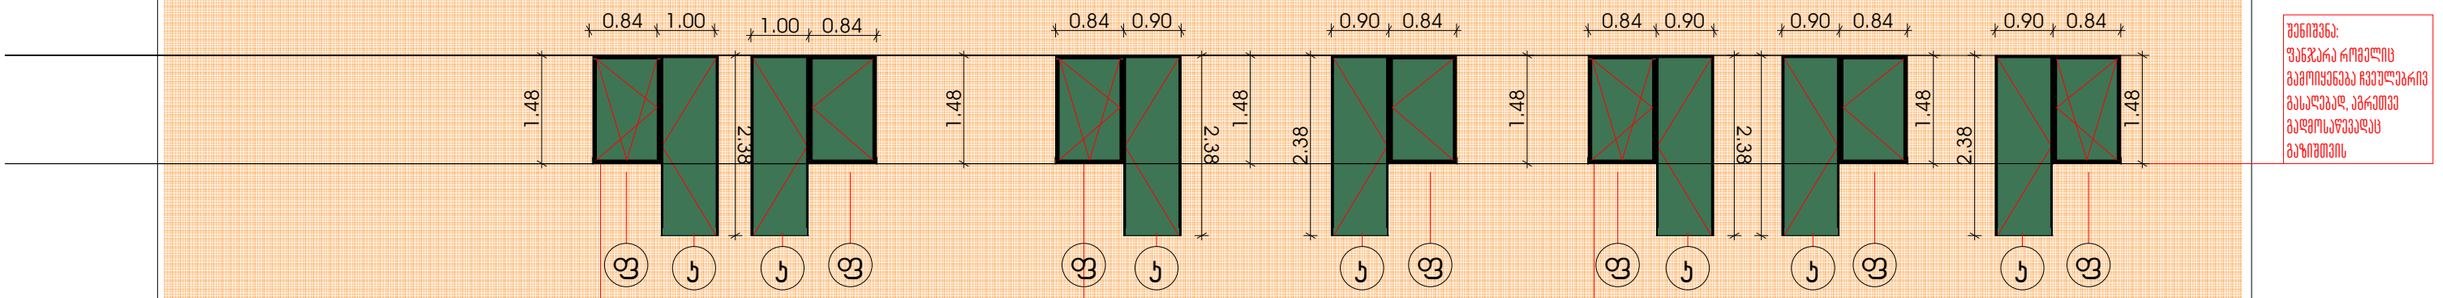

შენიშვნა:
ფანჯარა რომელიც
გამოიყენება ჩვეულებრივ
გასალებად, ამრეთვე
გადმოსაწევადაც
გაზიდვის

შენიშვნა:
ფანჯარა რომელიც
გამოიყენება ჩვეულებრივ
გასალებად, ამრეთვე
გადმოსაწევადაც
გაზიდვის


შენიშვნა:
ფანჯარა რომელიც
გამოიყენება ჩვეულებრივ
გასალებად, ამრეთვე
გადმოსაწევადაც
გაზიდვის

შენიშვნა:
კარები რომელიც
გამოიყენება ჩვეულებრივ
მასალებად, აგრეთვე
გადმოსაწევადაც
გაზიდვის

შენიშვნა:
კარები რომელიც
გამოიყენება ჩვეულებრივ
მასალებად, აგრეთვე
გადმოსაწევადაც
გაზიდვის


ღიობების სპეციფიკაცია დ-ა ღერძებში

ღიობების სპეციფიკაცია +5.38 დან 26.87 ნიშნულამდე

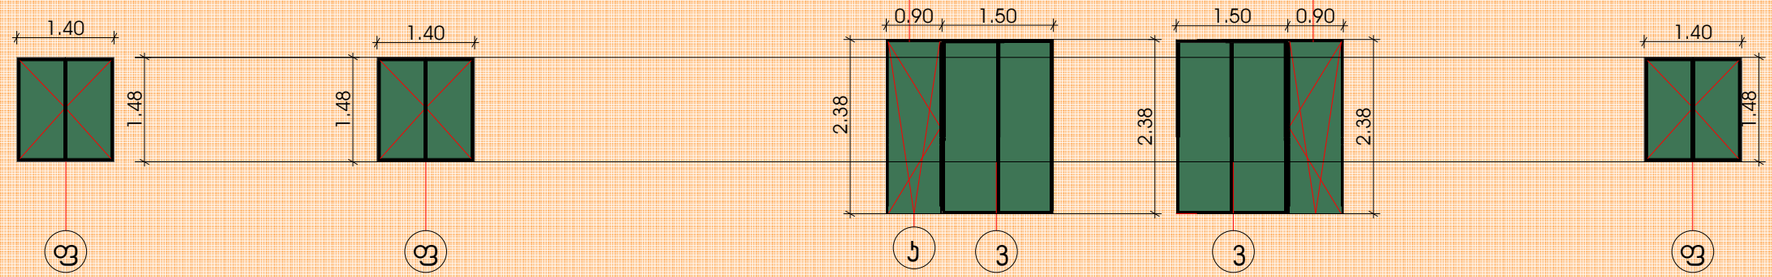


შენიშვნა:
კარები რომელიც
გამოიყენება ჩვეულებრივ
მასალებად, აგრეთვე
გადმოსაწევადაც
გაზიდვის

ღიობების სპეციფიკაცია +29.94 ნიშნულზე

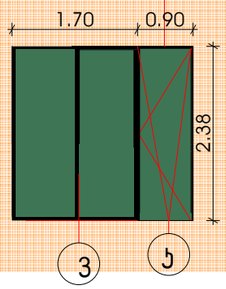


ღიობების სპეციპიჯაცია 7-1 ღერძებში

ღიობების სპეციპიჯაცია +5.38 დან 26.87 ნიშნულამდე

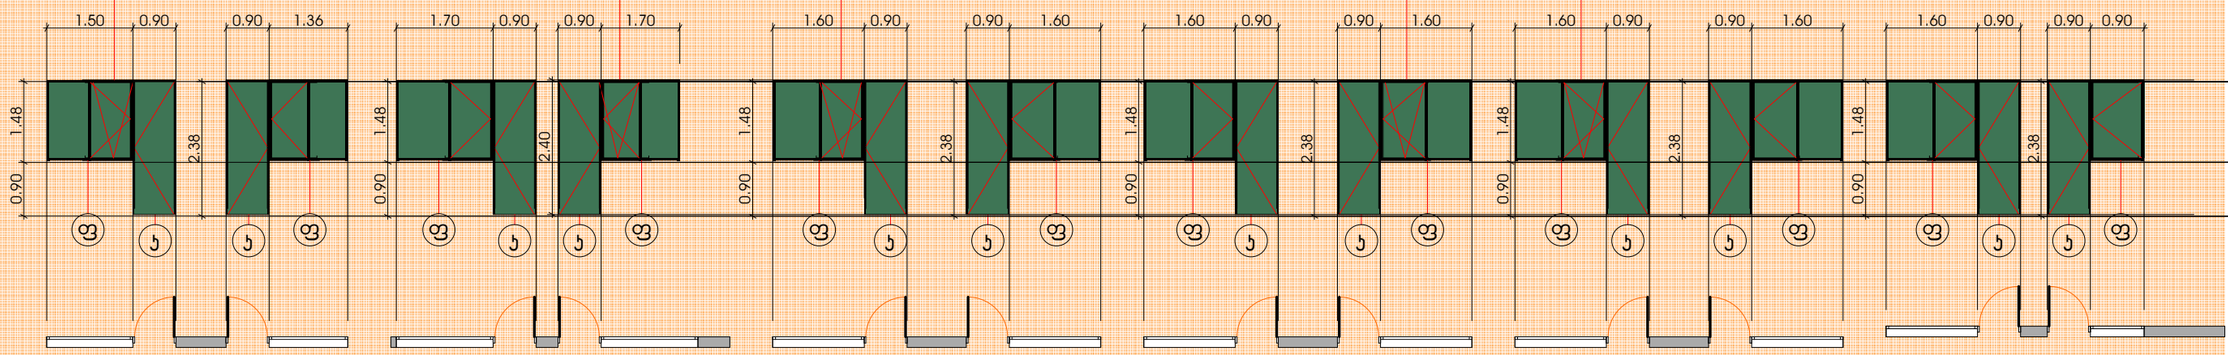

ღიობების სპეციპიჯაცია +29.94 ნიშნულზე

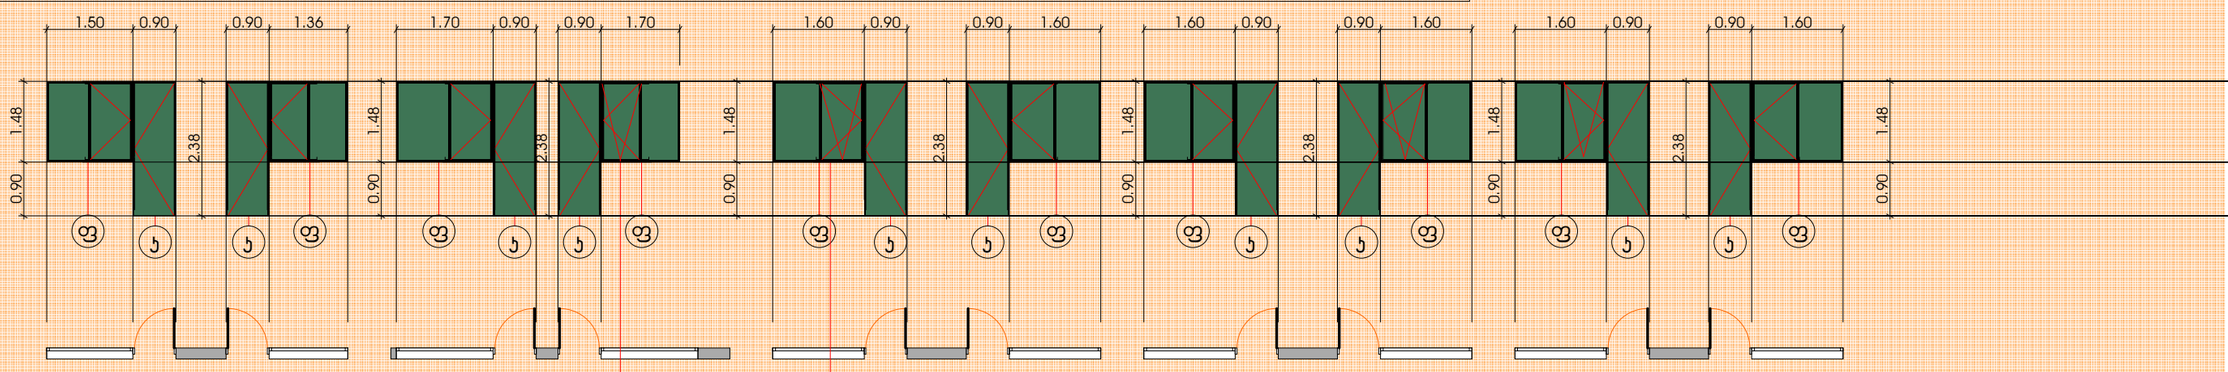

შენიშვნა:
შანკარა რომელიც
გამოიყენება ცვლადრიგ
გასალებად, ცარიელ
გადმოსაღვებად
გაზიდვის

შენიშვნა:
შანკარა რომელიც
გამოიყენება ცვლადრიგ
გასალებად, ცარიელ
გადმოსაღვებად
გაზიდვის

