

ფორმატი	დაკვეთის №	ფილის სახელი
A-2		

პირობითი აღნიშვნები

საკადასტრო საზღვარი

კ2-ის საანგარიშო ჯიოკი

პროექტის სახელწოდება

ქალაქი თბილისი, ლერწმის ქუჩის მიმდებარედ მრავალბინიანი საცხოვრებელი სახლის პროექტი

	გვარი	ხელმოწერა
დირექტორი	თ.სამუშია	
არქიტექტორი	კ.ფეფილაძე	
თანამშრომელი	გ.მორანაშვილი	

მისამართი

ქალაქი თბილისი, ლერწმის ქუჩის მიმდებარედ 01.17.14.003.845

შპს ,,კონსტრუქშენ გრუპი"

მასშტაბი	1:100	ჭრილი 1-1
თარიღი	2025	
სტადია	ფურცული	ფურცლები
პრ.	32	

ჭრილიუ 3-3

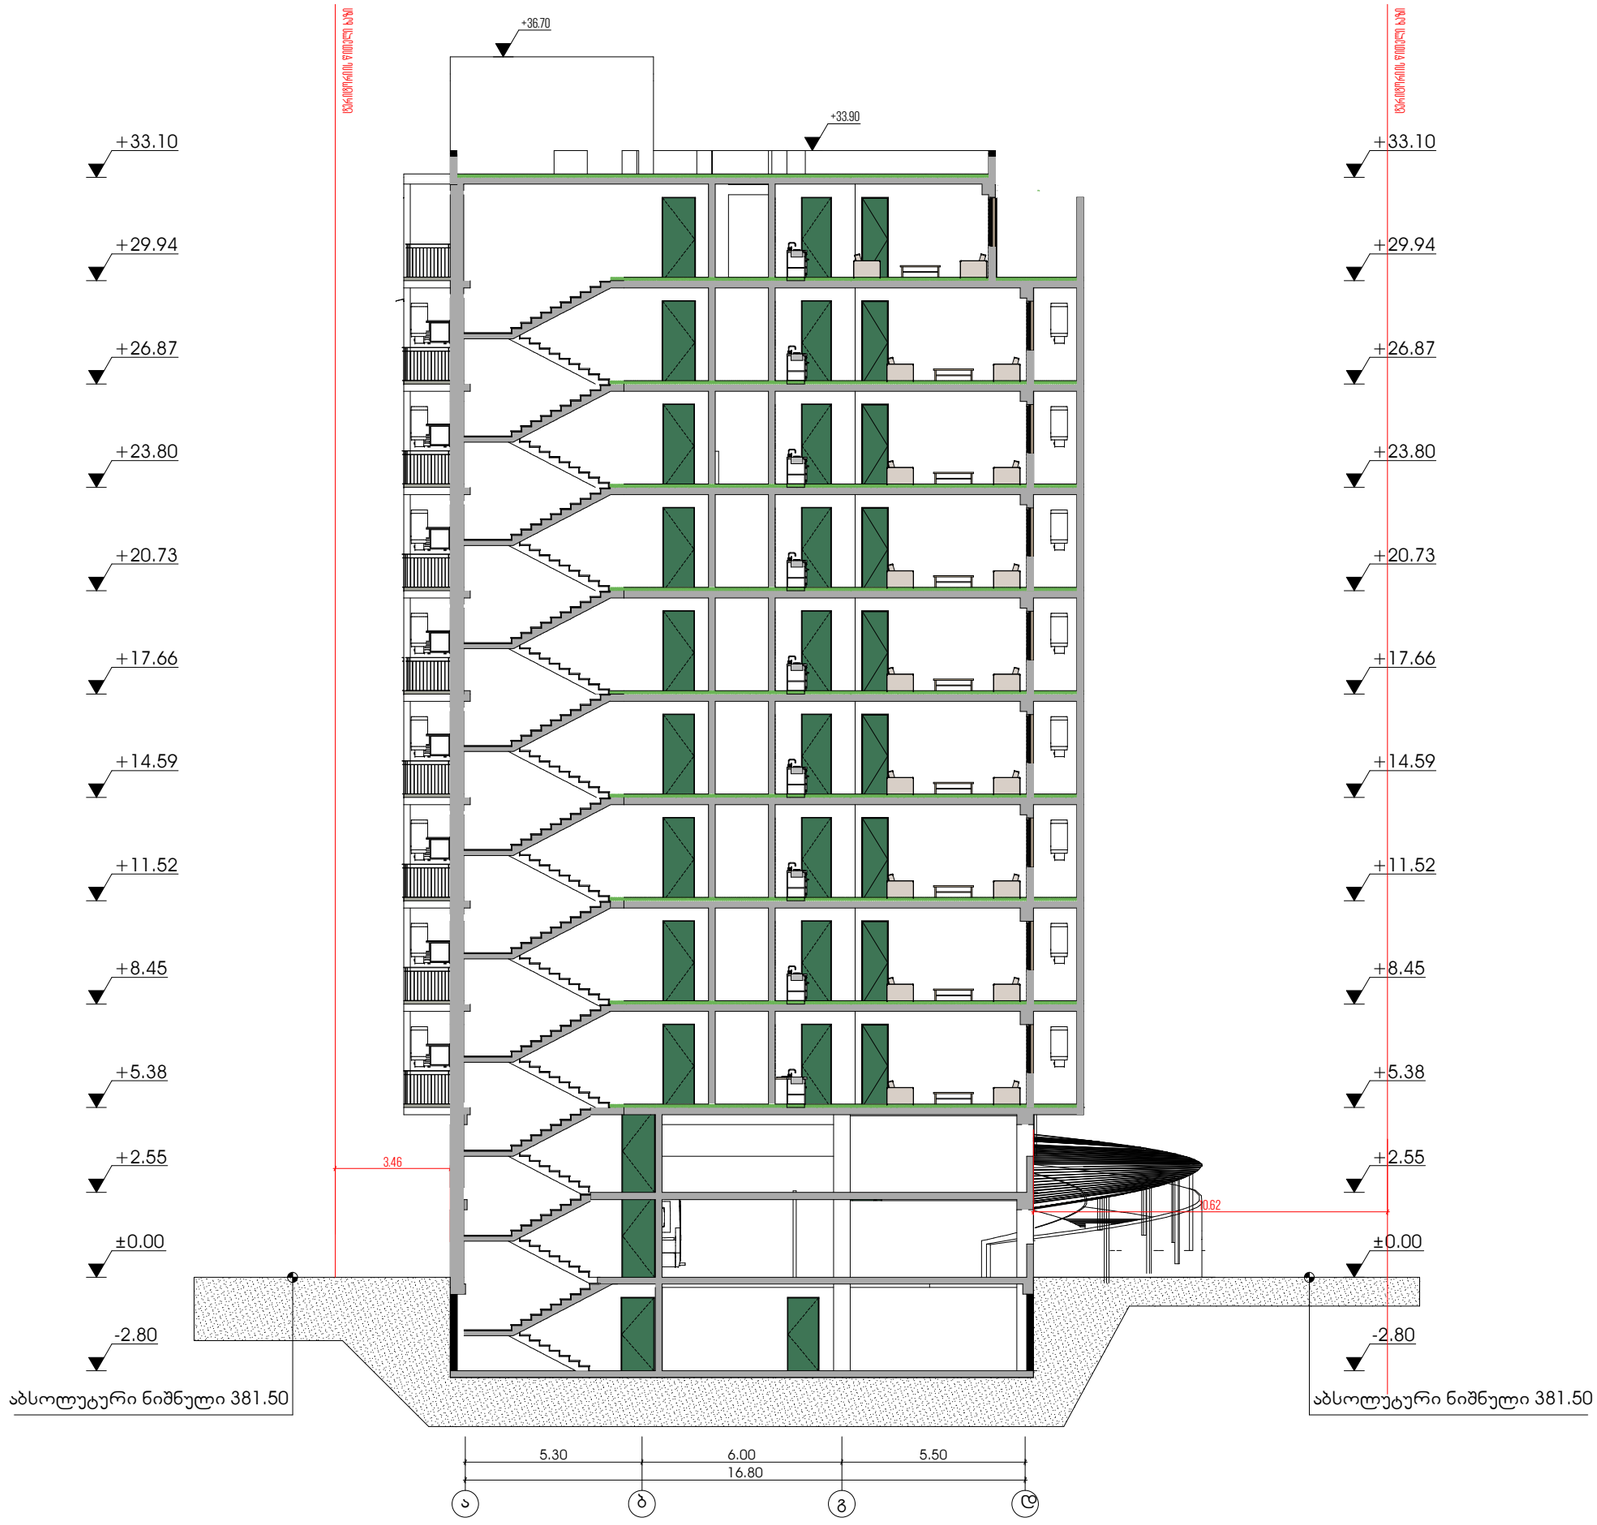

ფორმატი	დაკვეთა №	ფაილის სახელი
A-2		

პირობითი აღნიშვნები

საკადასტრო საზღვარი

კ2-ის საანგარიშო ჯროკი

პროექტის სახელწოდება

ქალაქი თბილისი, ლერწმის ქუჩის მიმდებარედ მრავალბინიანი საცხოვრებელი სახლის პროექტი

	გვარი	ხელმოწერა
დირექტორი	თ.სამუშია	
არქიტექტორი	კ.ფეფუბეაძე	
თანავტორი	გ.მირიანაშვილი	

მისამართი

ქალაქი თბილისი, ლერწმის ქუჩის მიმდებარედ 01.17.14.003.845

შპს ,,კონსტრუქშენ გრუპი"

მასშტაბი	1:100	ჭრლი 3-3
თარიღი	2025	
სტადია	ფურცელი	ფურცლები
პრ.	34	