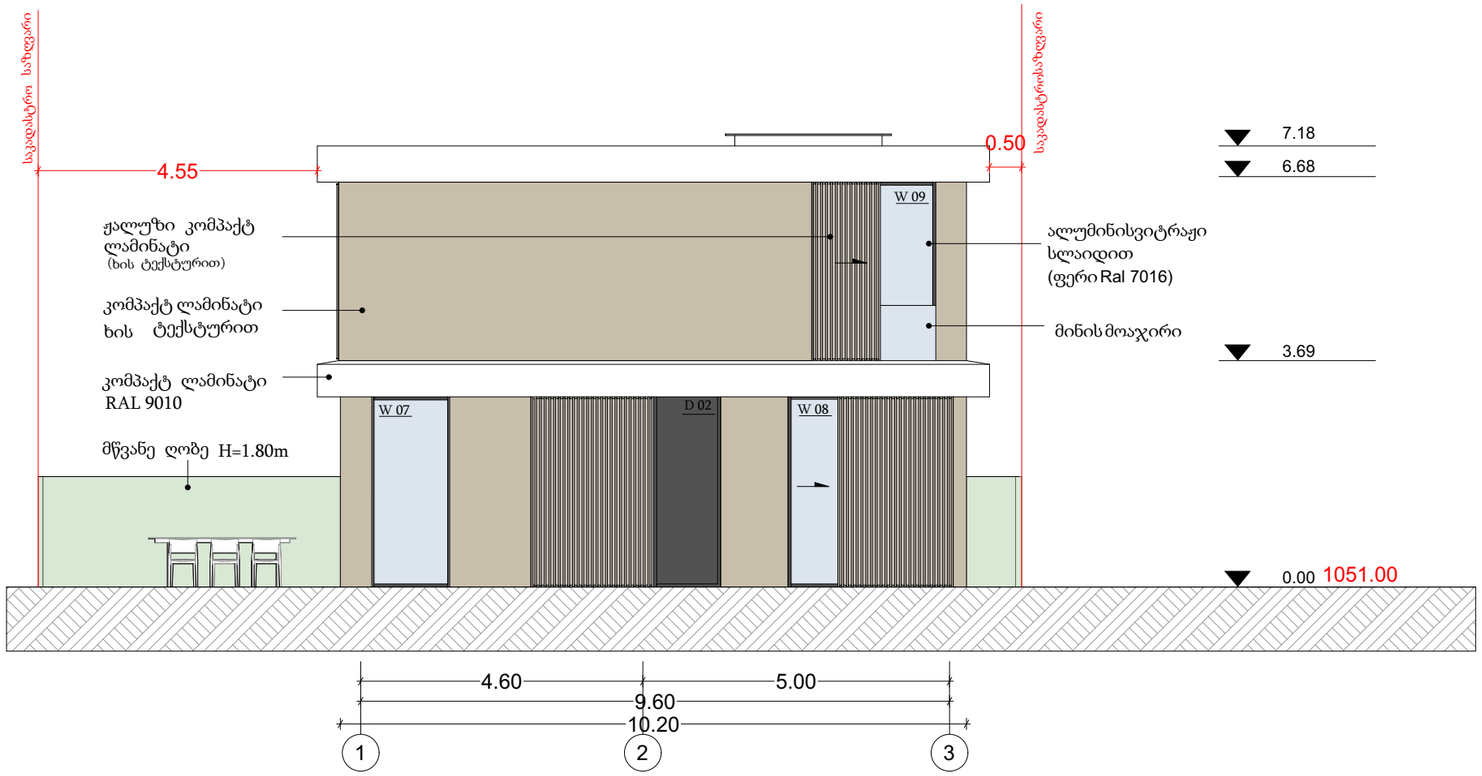


პროექტის მისამართი

ვახტანგ თედიაშვილის ქუჩა 15,
სოფელი წავკისი, ქ. თბილისი

პროექტის დასახელება

აუთლუქ წავკისი

ინდივიდუალური ერთბინიანი საცხოვრებელი სახლი წავკისში

სახლი N 3

საპროექტო ორგანიზაცია

შპს "მოსულიშვილი და პარტნიორები
დ.ჭონჭაძის ქ. #10
0105 ქ.თბილისი
საქართველო
ტელ: +995 322 438955
მობ: +995 577 799205

giorgi@mosulishvili.ge
www.mosulishvili.ge

რეგისტრირებულია ქ. თბილისი, საქართველო
კომპანიის ნომ. 204537778

ექსპლიკაცია და პირობითი აღმნიშვნელი ნიშნები

საკადასტრო საზღვარი



ნახაზის დასახელება

ფასადი 1

მასშტაბი 1:100

პროექტის მთავარი არქიტექტორი
გიორგი მოსულიშვილი

პროექტის არქიტექტორი


სალომე გოგიჩაიშვილი

შეასრულა ნინო ბუჭუხიშვილმა

თარიღი 01.10.2024

გვერდი
07

A-3

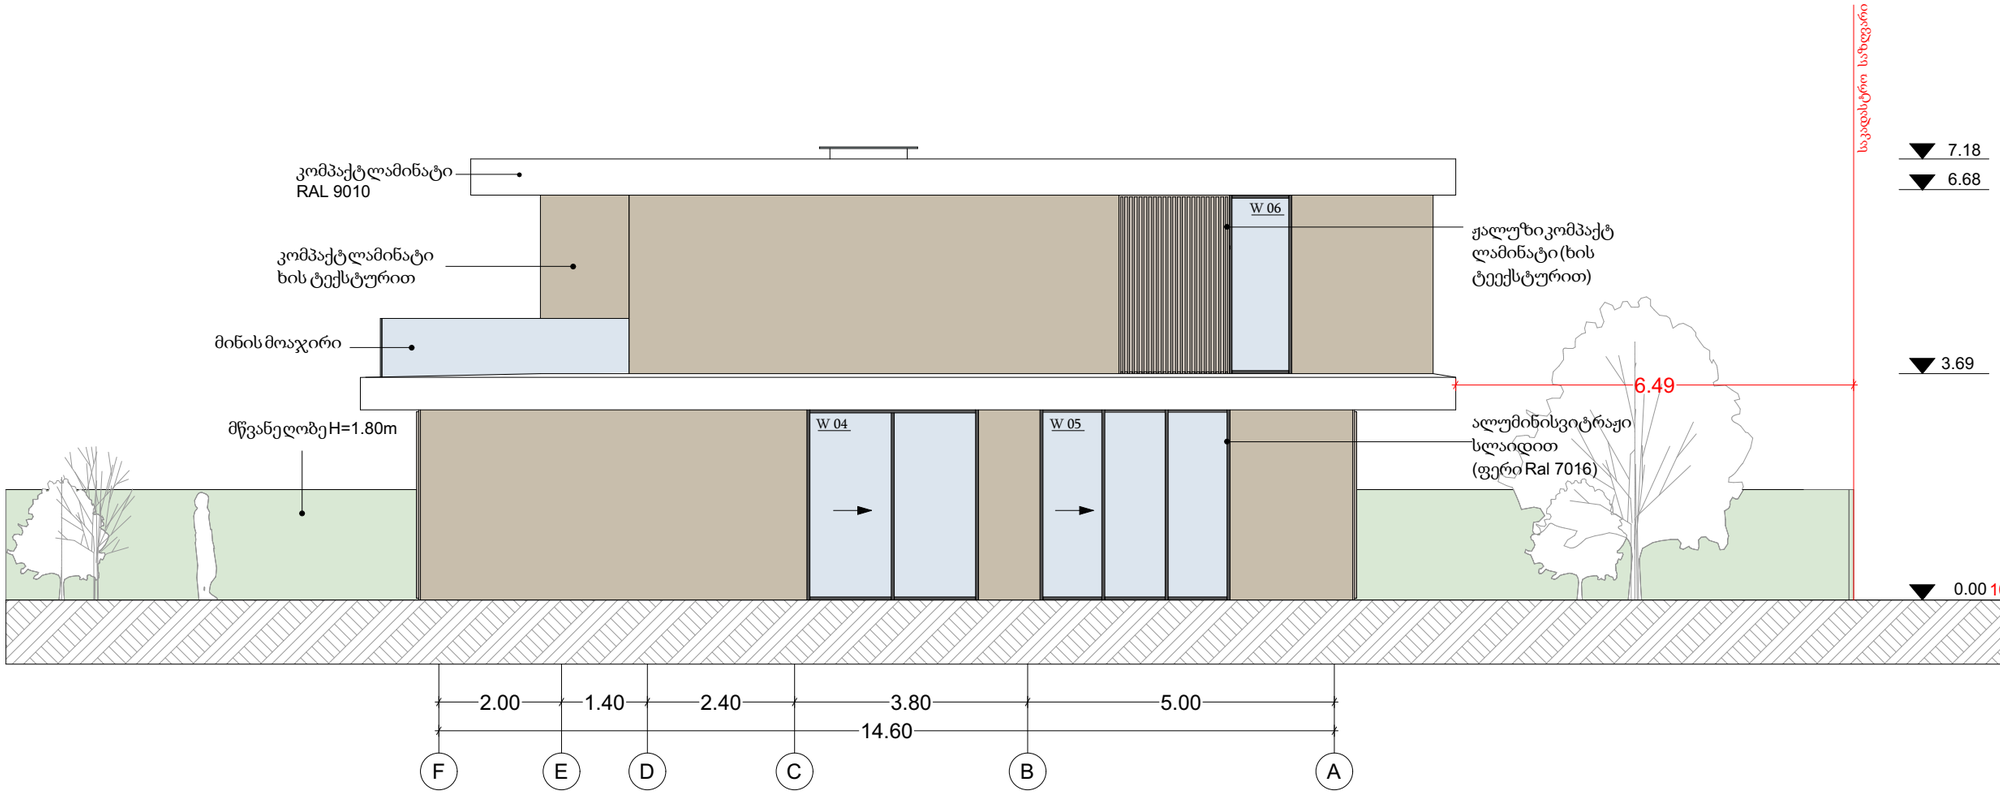

პროექტის მისამართი

ვახტანგ თედიაშვილის ქუჩა 15,
სოფელი წავკისი, ქ. თბილისი

პროექტის დასახელება

აუთლუქ წავკისი

ინდივიდუალური ერთბინიანი საცხოვრებელი სახლი წავკისში

სახლი N 3

საპროექტო ორგანიზაცია

შპს "მოსულიშვილი და პარტნიორები
დ.ჭონქაძის ქ. #10
0105 ქ.თბილისი
საქართველო
ტელ: +995 322 438955
მობ: +995 577 799205

giorgi@mosulishvili.ge
www.mosulishvili.ge

რეგისტრირებულია ქ. თბილისი, საქართველო
კომპანიის ნომ. 204537778

ექსპლიკაცია და პირობითი აღმნიშვნელი ნიშნები

საკადასტრო საზღვარი



ნახაზის დასახელება

ფასადი 2

მასშტაბი 1:100

პროექტის მთავარი არქიტექტორი
გიორგი მოსულიშვილი

პროექტის არქიტექტორი


სალომე გოგიჩაიშვილი

შეასრულა ნინო ბუჭუხიშვილმა

თარიღი 01.10.2024

გვერდი
08

A-3

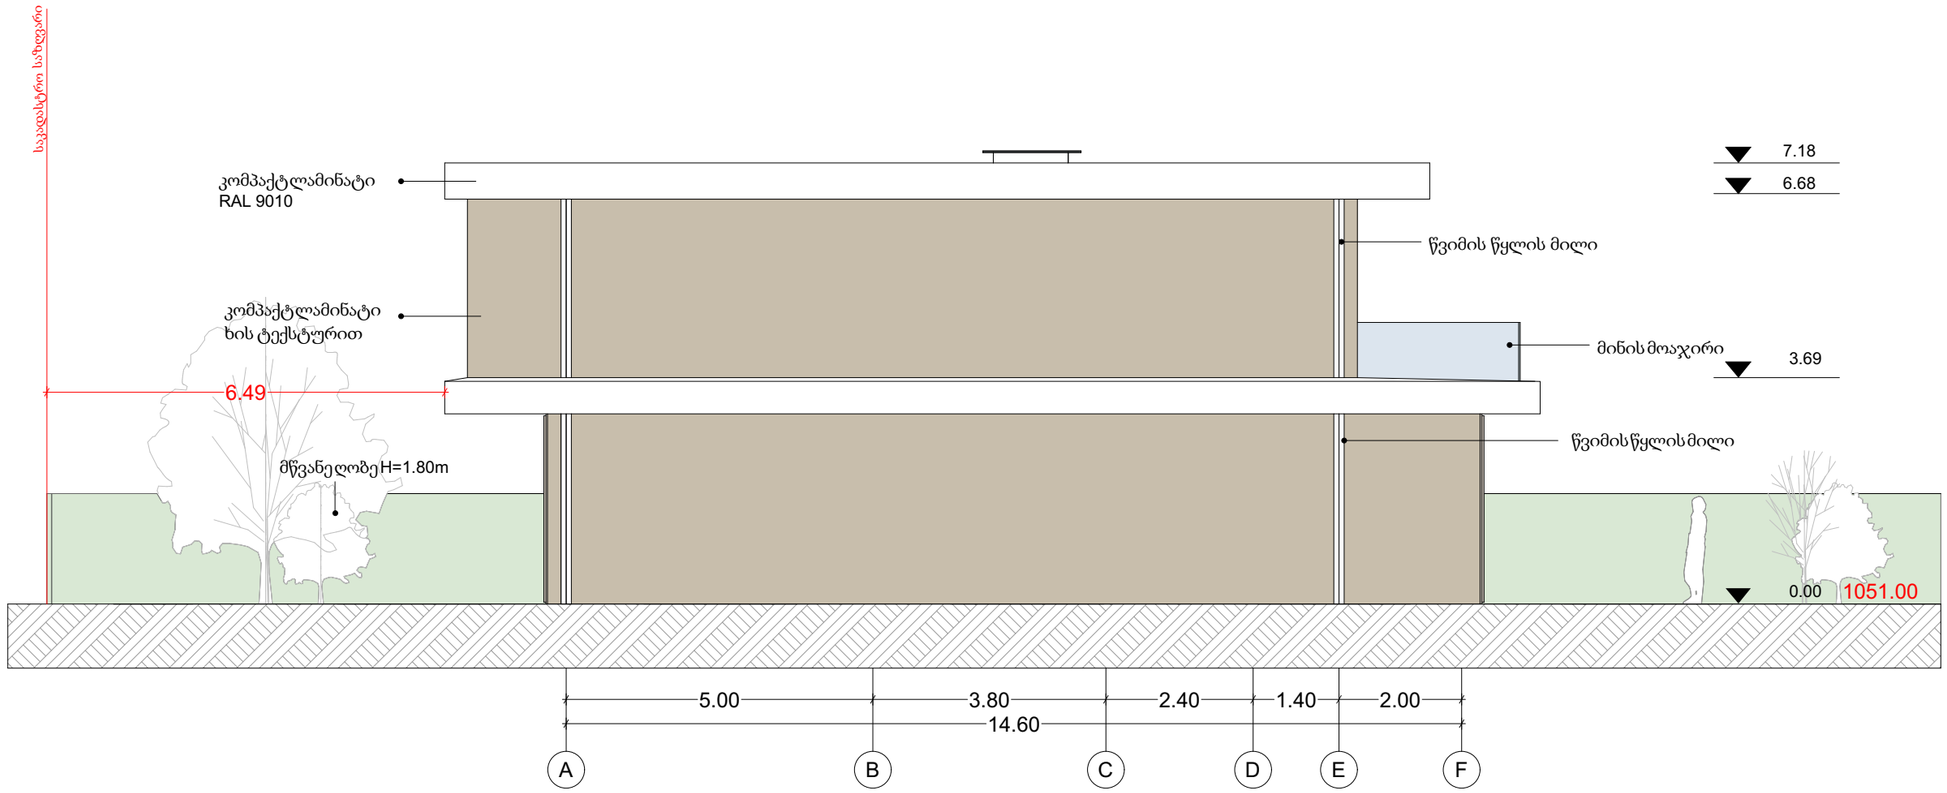

პროექტის მისამართი

ვახტანგ თედიაშვილის ქუჩა 15,
სოფელი წავკისი, ქ. თბილისი

პროექტის დასახელება

აუთლუქ წავკისი

ინდივიდუალური ერთბინიანი საცხოვრებელი სახლი წავკისში

სახლი N 3

საპროექტო ორგანიზაცია

შპს "მოსულიშვილი და პარტნიორები
დ.ჭონჭაძის ქ. #10
0105 ქ.თბილისი
საქართველო
ტელ: +995 322 438955
მობ: +995 577 799205

giorgi@mosulishvili.ge
www.mosulishvili.ge

რეგისტრირებულია ქ. თბილისი, საქართველო
კომპანიის ნომ. 204537778

ექსპლიკაცია და პირობითი აღმნიშვნელი ნიშნები

საკადასტრო საზღვარი



ნახაზის დასახელება

ფასადი 3

მასშტაბი 1:100

პროექტის მთავარი არქიტექტორი
გიორგი მოსულიშვილი

პროექტის არქიტექტორი

სალომე გოგიჩაიშვილი

შეასრულა ნინო ბუჯუხიშვილმა

თარიღი 01.10.2024

გვერდი
09

A-3



პროექტის მისამართი

ვახტანგ თედიაშვილის ქუჩა 15,
სოფელი წავკისი, ქ. თბილისი

პროექტის დასახელება

აუთლუქ წავკისი

ინდივიდუალური ერთბინიანი საცხოვრებელი სახლი წავკისში

სახლი N 3

საპროექტო ორგანიზაცია

შპს "მოსულიშვილი და პარტნიორები
დ.ჭონქაძის ქ. #10
0105 ქ.თბილისი
საქართველო
ტელ: +995 322 438955
მობ: +995 577 799205

giorgi@mosulishvili.ge
www.mosulishvili.ge

რეგისტრირებულია ქ. თბილისი, საქართველო
კომპანიის ნომ. 204537778

ექსპლიკაცია და პირობითი
აღმნიშვნელი ნიშნები

საკადასტრო საზღვარი



ნახაზის დასახელება

ფასადი 4

მასშტაბი 1:100

პროექტის მთავარი არქიტექტორი
გიორგი მოსულიშვილი

პროექტის არქიტექტორი


სალომე გოგიჩაიშვილი


შეასრულა ნინო ბუჭუხიშვილმა


თარიღი 01.10.2024


გვერდი
10

A-3

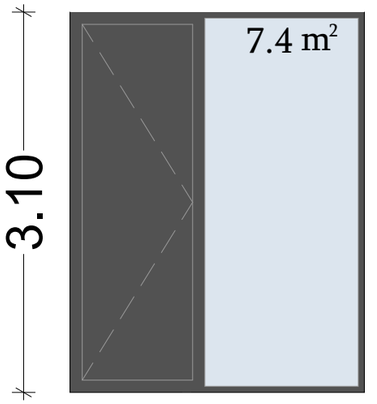


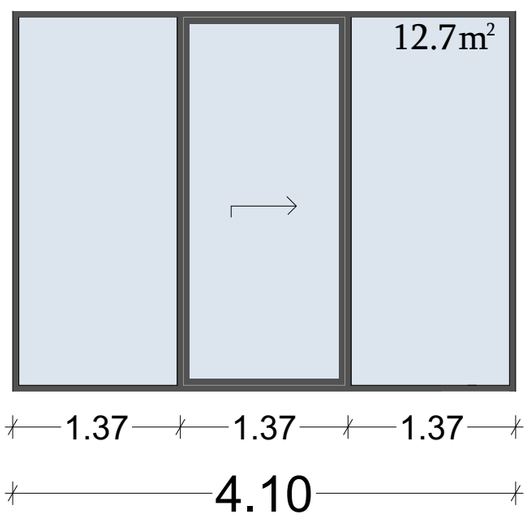

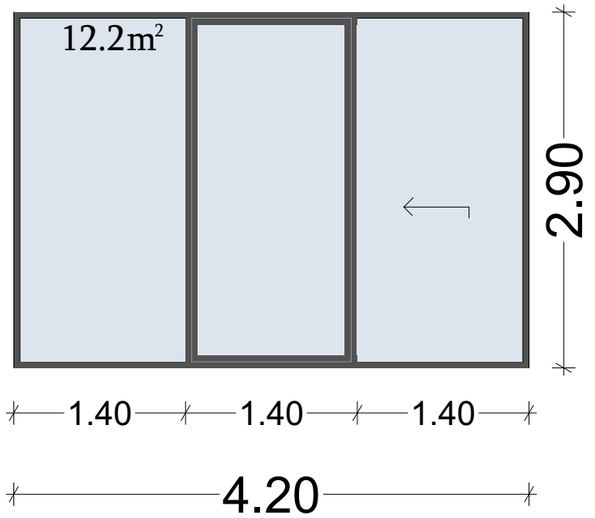


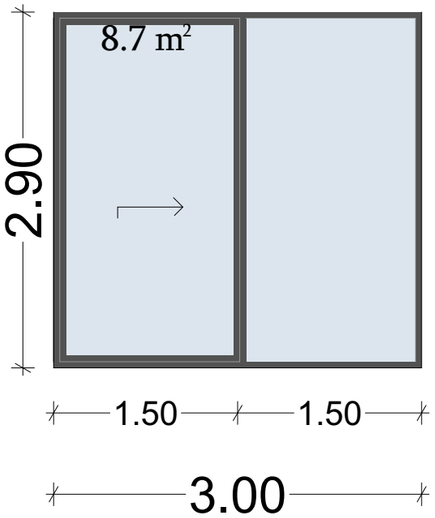


W 04

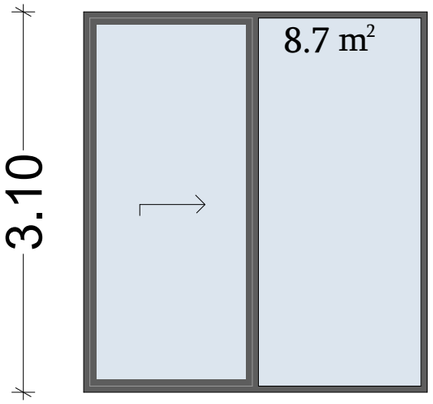


W 05

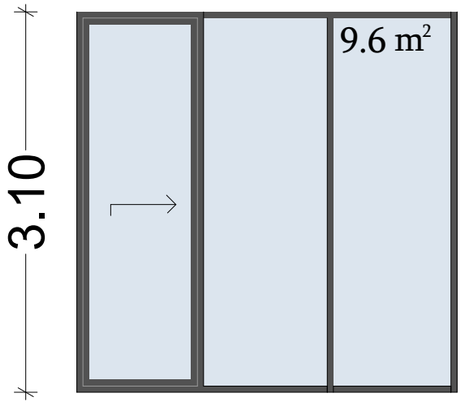


W 06

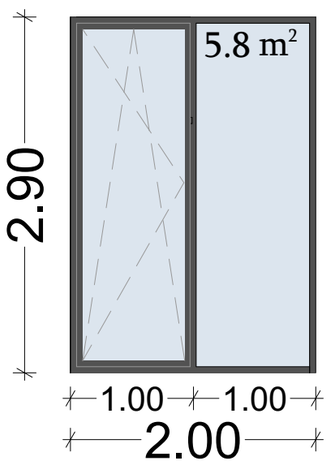


W 07

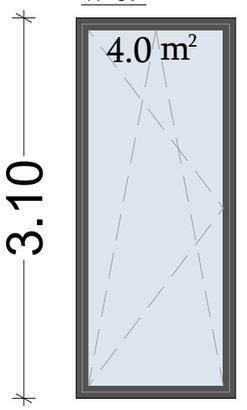


D 02

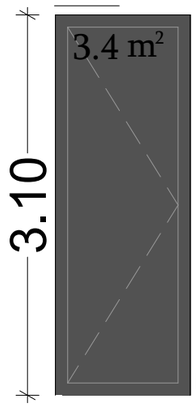


W 08

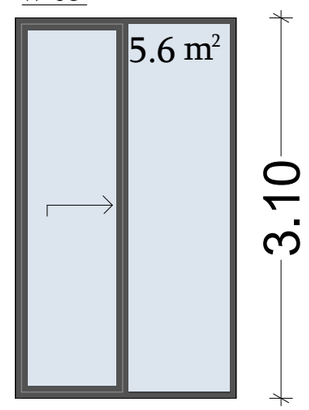

W 09

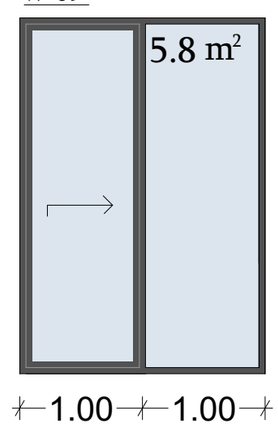

W 10

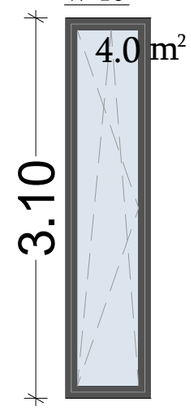

ვიტრაჟების ცხრილი - ექსტერიერი

დასახელება	სიგრძე	სიმაღლე	ფართობი	აღწერა
D 01	2.40	3.10	7.44	რკინის კარი RAL 7016
D 02	1.10	3.10	3.40	რკინის კარი RAL 7016
W 01	4.10	3.10	12.7	ალუმინის ვიტრაჟი სლაიდით RAL 7016, შემინვა- ორმაგი საიზოლაციო მინა.მოზარზონა - ალუმინის თერმო შევსება
W 02	4.20	2.90	12.2	ალუმინის ვიტრაჟი სლაიდით RAL 7016, შემინვა- ორმაგი საიზოლაციო მინა.მოზარზონა - ალუმინის თერმო შევსება
W 03	3.00	2.90	8.7	ალუმინის ვიტრაჟი სლაიდით RAL 7016, შემინვა- ორმაგი საიზოლაციო მინა.მოზარზონა - ალუმინის თერმო შევსება
W 04	2.80	3.10	8.7	ალუმინის ვიტრაჟი სლაიდით RAL 7016, შემინვა- ორმაგი საიზოლაციო მინა.მოზარზონა - ალუმინის თერმო შევსება
W 05	3.10	3.10	9.60	ალუმინის ვიტრაჟი სლაიდით RAL 7016, შემინვა- ორმაგი საიზოლაციო მინა.მოზარზონა - ალუმინის თერმო შევსება
W 06	2.00	2.90	5.80	ალუმინის ვიტრაჟი სლაიდით RAL 7016, შემინვა- ორმაგი საიზოლაციო მინა.მოზარზონა - ალუმინის თერმო შევსება
W 07	1.30	3.10	4.00	ალუმინის ვიტრაჟი სლაიდით RAL 7016, შემინვა- ორმაგი საიზოლაციო მინა.მოზარზონა - ალუმინის თერმო შევსება
W 08	1.80	3.10	5.60	ალუმინის ვიტრაჟი სლაიდით RAL 7016, შემინვა- ორმაგი საიზოლაციო მინა.მოზარზონა - ალუმინის თერმო შევსება
W 09	2.00	2.90	5.8	ალუმინის ვიტრაჟი სლაიდით RAL 7016, შემინვა- ორმაგი საიზოლაციო მინა.მოზარზონა - ალუმინის თერმო შევსება
W 10	0.70	3.10	4.00	ალუმინის ვიტრაჟი სლაიდით RAL 7016, შემინვა- ორმაგი საიზოლაციო მინა.მოზარზონა - ალუმინის თერმო შევსება

შემინული ანაწყობის კოეფიციენტი U=1.7

ექსტერიერის მასალის სპეციფიაცია

ID	დასახელება	ტიპი/ფერი	ტექსტურა	ფართობი
EX - 1	კომპაქტ ლამინატი RAL 9010	ცეცხლმედეგი კომფაქტ ლამინატი		140 კვ.მ
EX - 2	კომპაქტ ლამინატი ხის ტექსტურით	ცეცხლმედეგი კომფაქტ ლამინატი		223 კვ.მ
EX - 3	მინის მოაჯირი	გამჭვირვალე		17 კვ.მ

პროექტის მისამართი

ვახტანგ თედიაშვილის ქუჩა 15,
სოფელი წავკისი, ქ. თბილისი

პროექტის დასახელება

აუთლუქ წავკისი

ინდივიდუალური ერთბინიანი საცხოვრებელი სახლი წავკისში

სახლი N 3

საპროექტო ორგანიზაცია

შპს "მოსულიშვილი და პარტნიორები
დ.ჭონქაძის ქ. #10
0105 ქ.თბილისი
საქართველო
ტელ: +995 322 438955
მობ: +995 577 799205

giorgi@mosulishvili.ge
www.mosulishvili.ge

რეგისტრირებულია ქ. თბილისი, საქართველო
კომპანიის ნომ. 204537778

ექსპლიკაცია და პირობითი აღმნიშვნელი ნიშნები

საკადასტრო საზღვარი



ნახაზის დასახელება

კარ-ფანჯრის სპეციფიკაცია

მასშტაბი 1:50

პროექტის მთავარი არქიტექტორი
გიორგი მოსულიშვილი

პროექტის არქიტექტორი
სალომე გოგიჩაიშვილი

შეასრულა ნინო ბუჭუხიშვილმა

თარიღი 01.10.2024

გვერდი
23

A-3