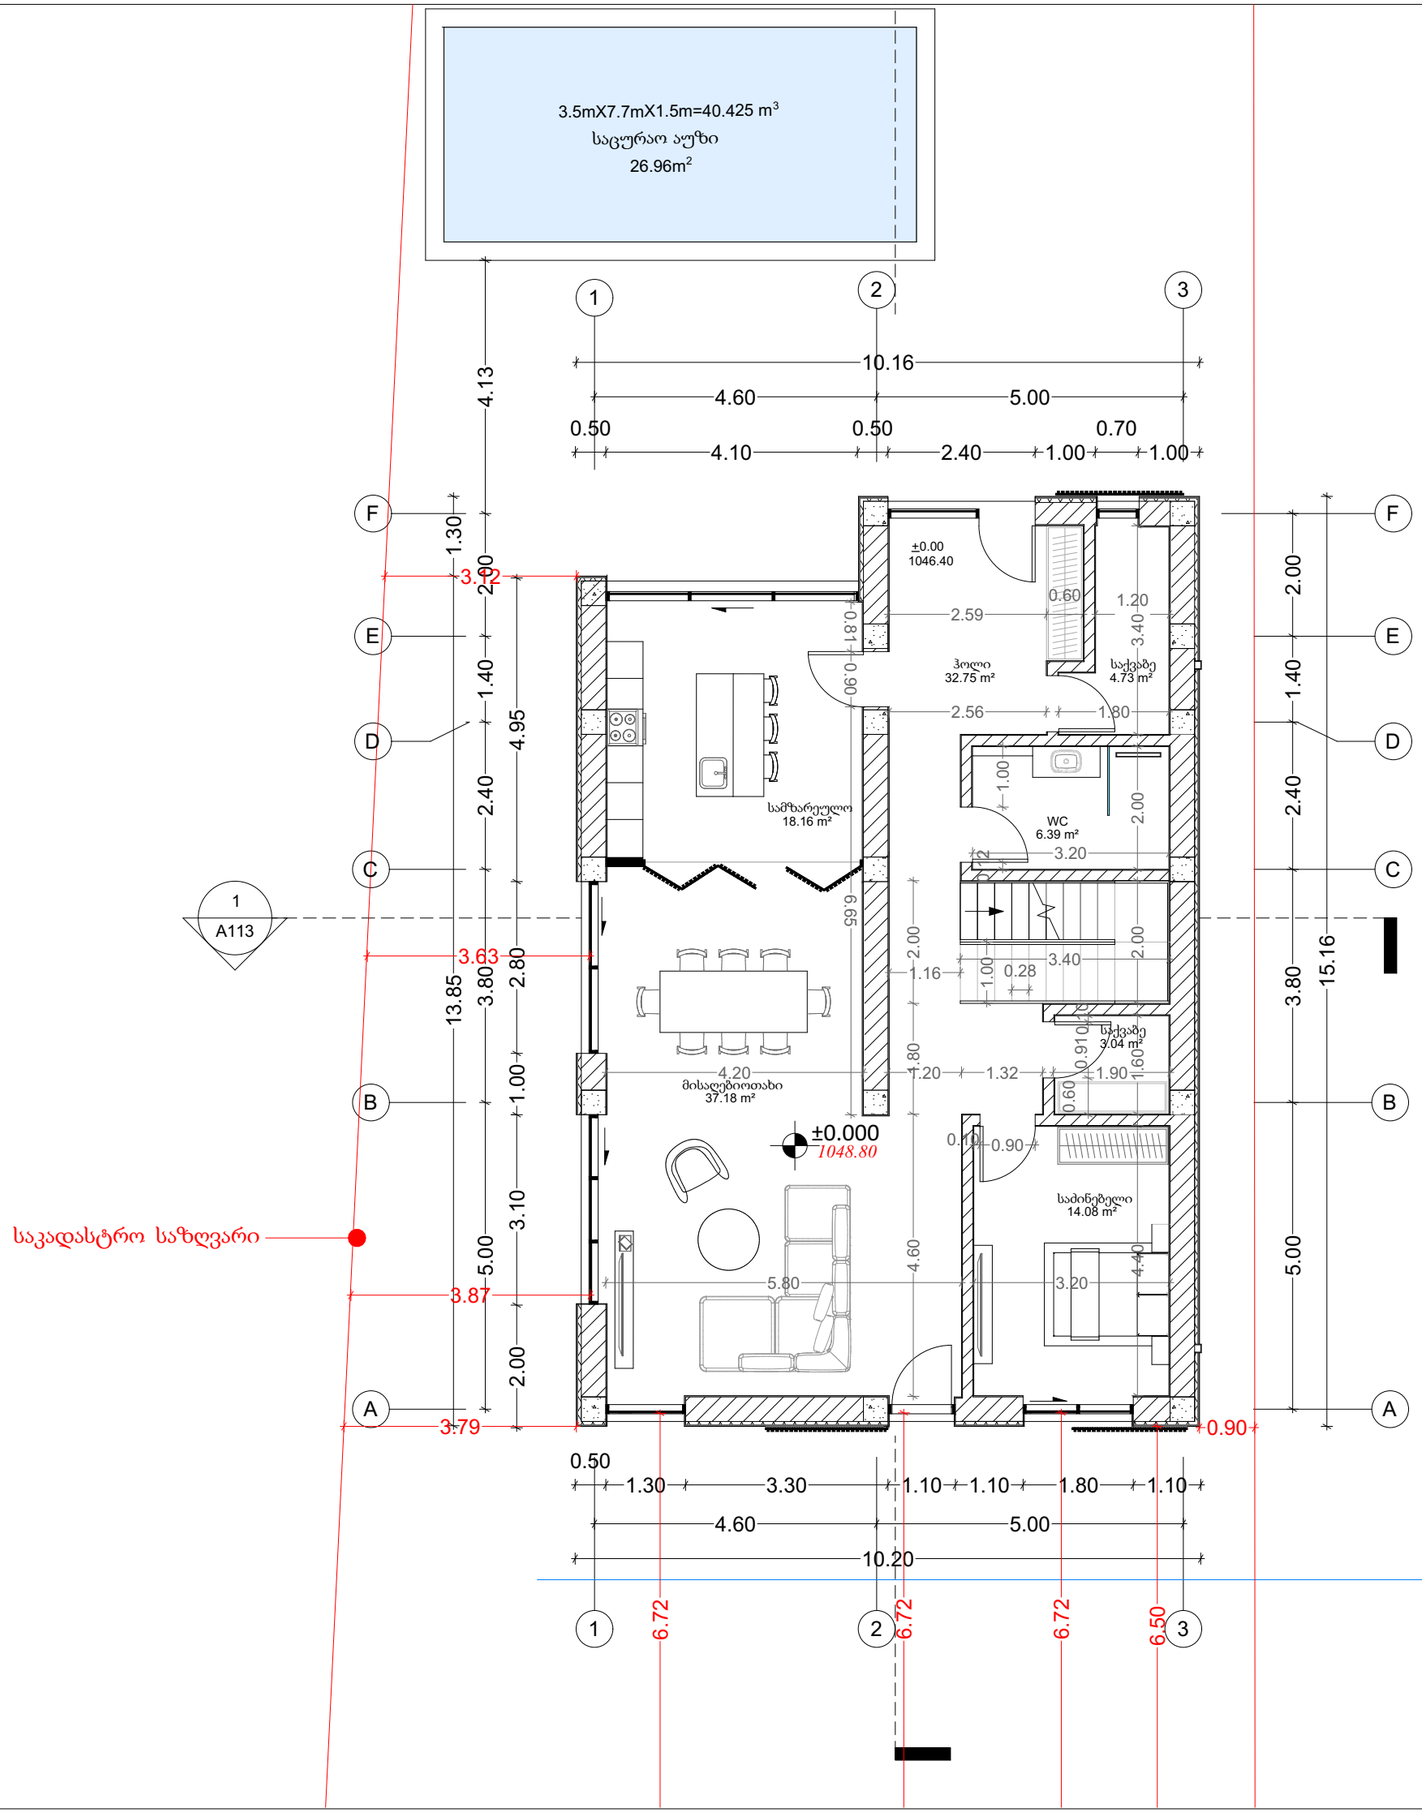

პროექტის მისამართი

ვახტანგ თუღუშვილის ქუჩა 15,
სოფელი წავკისი, ქობილისი.

პროექტის დასახელება

აუთლუქ წავკისი
ინდივიდუალური ერობინიანი
საცხოვრებელი სახლი
წავკისში

სახლი N 5

საპროექტო ორგანიზაცია

შპს "მოსულიშვილი და პარტნიორები
დ.ჭონქაძის ქ. #10
0105 ქ.თბილისი
საქართველო
ტელ: +995 322 438955
მობ: +995 577 799205
Giorgi@mosulishvili.ge
www.mosulishvili.ge

რეგისტრირებულია ქ. თბილისი, საქართველო
კომპანიის ნომ. 204537778

ექსპლიკაცია და პირობითი
აღმნიშვნელი ნიშნები

საკადასტრო საზღვარი



ნახაზის დასახელება

ბებია ნიშნულზე ± 0.00

მასშტაბი	1:100
პროექტის მთავარი არქიტექტორი	გიორგი მოსულიშვილი
პროექტის არქიტექტორი	სალომე გოგიჩაიშვილი
შესრულა	ნინო ბუჯუხიშვილმა
თარიღი	01.10.2024
გვერდი	02

A-3

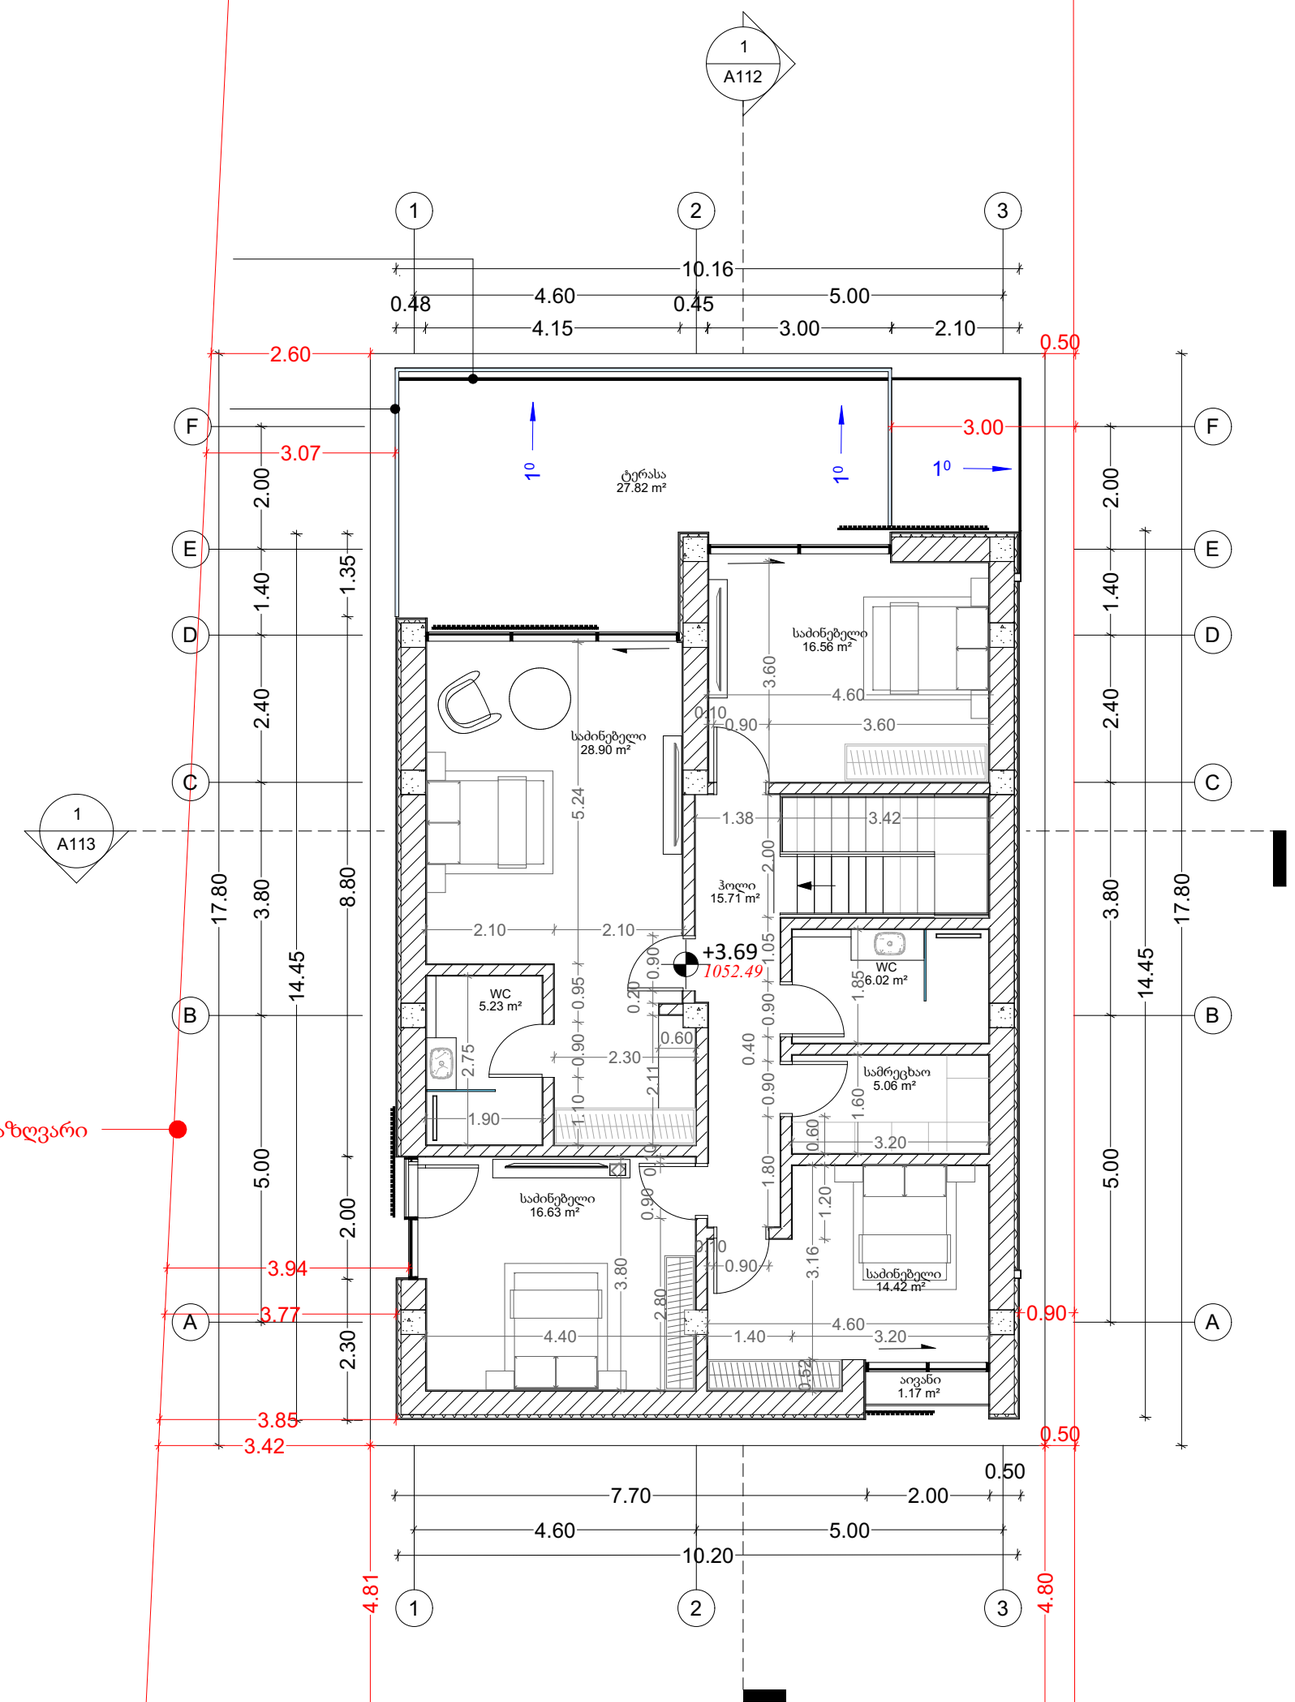

პროექტის მისამართი

ვახტანგ თედიაშვილის ქუჩა 15,
სოფელი ვაკისი, ქობილისი.

პროექტის დასახელება

აუთლუქ ვაკისი
ინდივიდუალური ერობინიანი
საცხოვრებელი სახლი
ვაკისში

სახლი N 5

საპროექტო ორგანიზაცია

შპს "მოსულიშვილი და პარტნიორები
დ.ჭონქაძის ქ. #10
0105 ქ.თბილისი
საქართველო
ტელ: +995 322 438955
მობ: +995 577 799205
giorgi@mosulishvili.ge
www.mosulishvili.ge

რეგისტრირებულია ქ. თბილისი, საქართველო
კომპანიის ნომ. 204537778

ექსპლიკაცია და პირობითი
აღმნიშვნელი ნიშნები

საკადასტრო საზღვარი



ნახაზის დასახელება

გეგმა ნიშნულზე +3.69

მასშტაბი	1:100
პროექტის მთავარი არქიტექტორი გიორგი მოსულიშვილი	
პროექტის არქიტექტორი სალომე გოგიჩაიშვილი	
შეასრულა	ნინო ბუჯუხიშვილმა
თარიღი 01.10.2024	
გვერდი 03	A-3

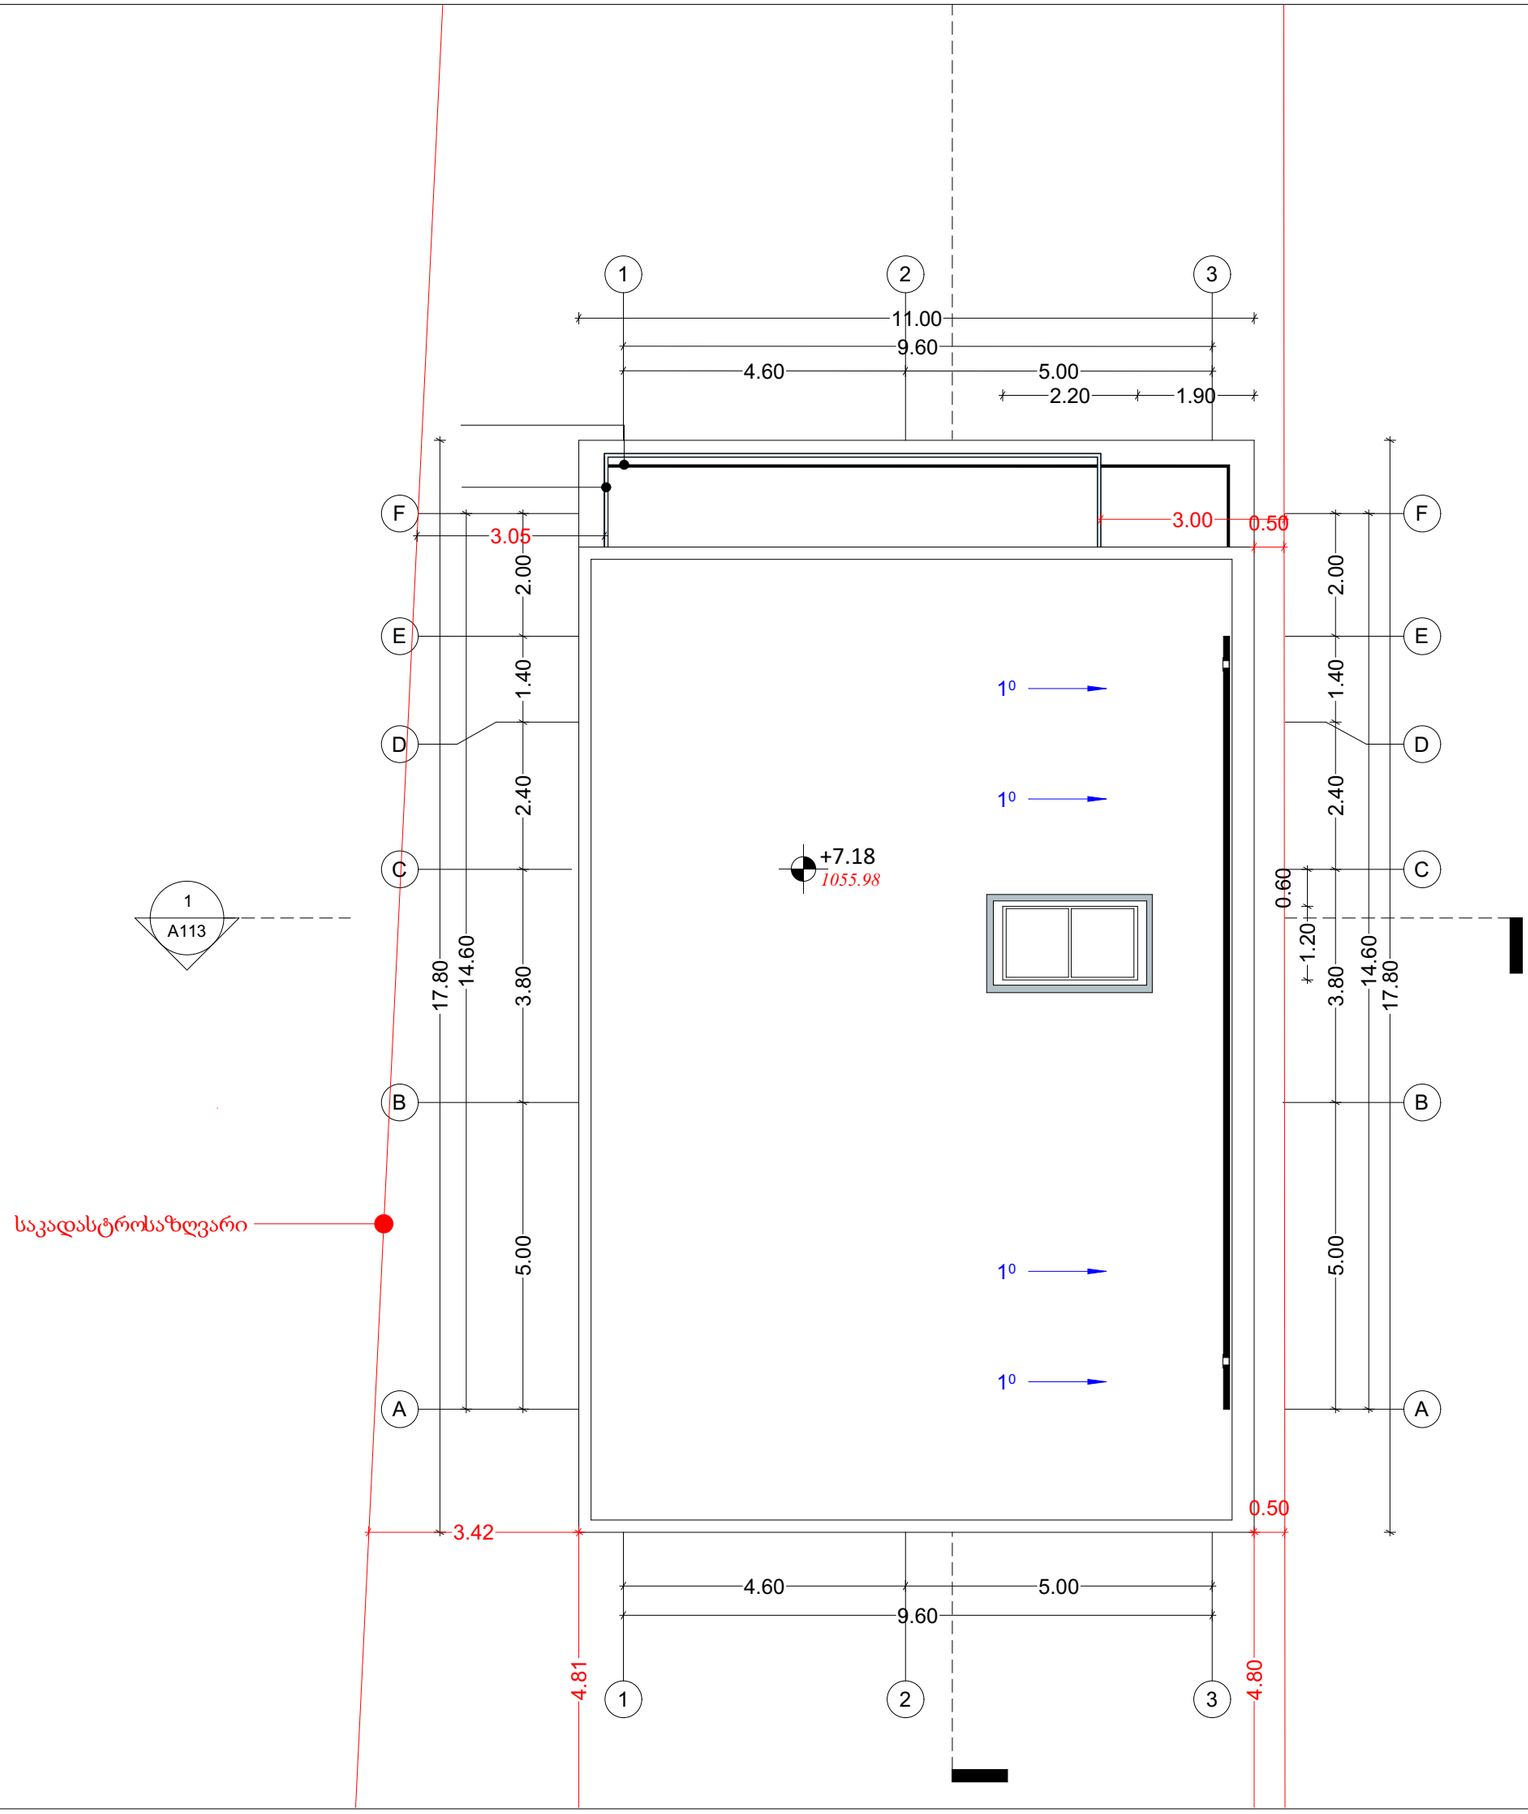

პროექტის მისამართი

ვახტანგ თქლიაშვილის ქუჩა 15,
სოფელი წავკისი, ქობილისი.

პროექტის დასახელება

აუთლუქ წავკისი
ინდივიდუალური ერობინიანი
საცხოვრებელი სახლი
წავკისში

სახლი N 5

საპროექტო ორგანიზაცია

შპს "მოსულიშვილი და პარტნიორები
დ.ჭონქაძის ქ. #10
0105 ქ.თბილისი
საქართველო
ტელ: +995 322 438955
მობ: +995 577 799205
Giorgi@mosulishvili.ge
www.mosulishvili.ge

რეგისტრირებულია ქ. თბილისი, საქართველო
კომპანიის ნომ. 204537778

ექსპლიკაცია და პირობითი
აღმნიშვნელი ნიშნები

საკადასტრო საზღვარი



ნახაზის დასახელება

გეგმა ნიშნულზე + 7.18

მასშტაბი	1:100
პროექტის მთავარი არქიტექტორი	გიორგი მოსულიშვილი
პროექტის არქიტექტორი	სალომე გოგიჩაიშვილი
შეასრულა	ნინო ბუჭუხიშვილმა
თარიღი	01.10.2024
გვერდი	04

A-3

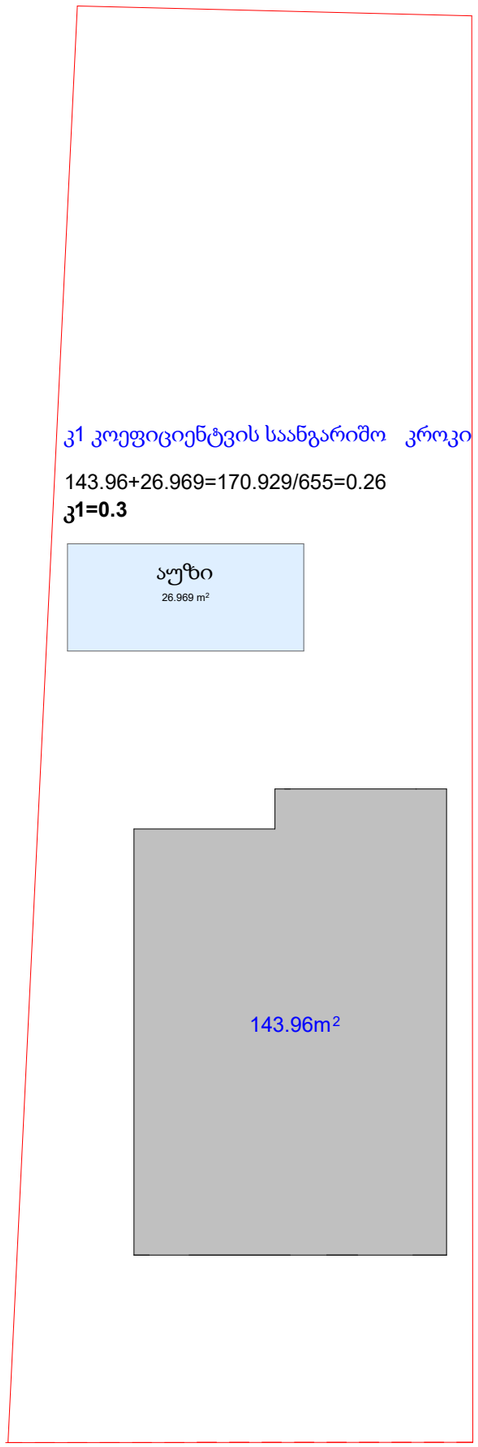

პროექტის მისამართი

ვახტანგ თედიაშვილის ქუჩა 15,
სოფელი წავკისი, ქ.თბილისი.

პროექტის დასახელება

აუთლუქ წავკისი
ინდივიდუალური ერთბინიანი
საცხოვრებელი სახლი
წავკისში

სახლი N 5

საპროექტო ორგანიზაცია

შპს "მოსულიშვილი და პარტნიორები
დ.ჭონქაძის ქ. #10
0105 ქ.თბილისი
საქართველო
ტელ: +995 322 438955
მობ: +995 577 799205
Giorgi@mosulishvili.ge
www.mosulishvili.ge

რეგისტრირებულია ქ. თბილისი, საქართველო
კომპანიის ნომ. 204537778

ექსპლიკაცია და პირობითი აღმნიშვნელი ნიშნები

საკადასტრო საზღვარი



ნახაზის დასახელება

კ1

მასშტაბი	**1:100**
პროექტის მთავარი არქიტექტორი გიორგი მოსულიშვილი	
პროექტის არქიტექტორი სალომე გოგიჩაიშვილი	
შეასრულა	ნინო ბუჭუხიშვილმა
თარიღი 01.10.2024	
გვერდი 12	A-**3**

კ2 კოეფიციენტვის საანგარიშო კროკი

143.96+136.65=280.61/655=0.42

კ2=0.4

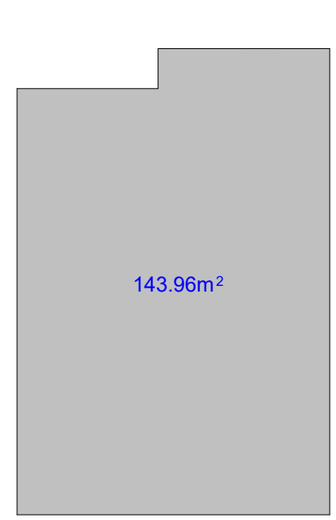

კ2 კოეფიციენტვის საანგარიშო კროკი

143.96+136.65=280.61/655=0.42

კ2=0.4

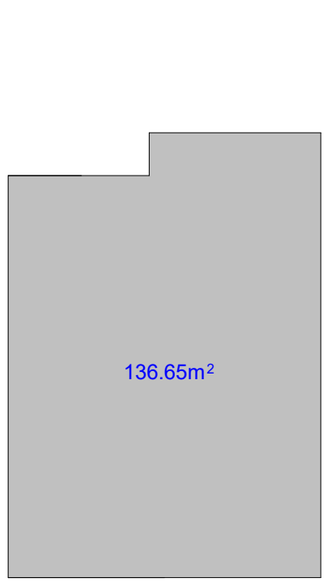

პროექტის მისამართი

ვახტანგ თედიაშვილის ქუჩა 15,
სოფელი წავკისი, ქ.თბილისი.

პროექტის დასახელება

აუთლუქ წავკისი
ინდივიდუალური ერთბინიანი
საცხოვრებელი სახლი
წავკისში

სახლი N 5

საპროექტო ორგანიზაცია

შპს "მოსულიშვილი და პარტნიორები
დ.ჭონქაძის ქ. #10
0105 ქ.თბილისი
საქართველო
ტელ: +995 322 438955
მობ: +995 577 799205
Giorgi@mosulishvili.ge
www.mosulishvili.ge

რეგისტრირებულია ქ. თბილისი, საქართველო
კომპანიის ნომ. 204537778

ექსპლიკაცია და პირობითი აღმნიშვნელი ნიშნები

საკადასტრო საზღვარი



ნახაზის დასახელება

კ2

მასშტაბი 1:100

პროექტის მთავარი არქიტექტორი
გიორგი მოსულიშვილი

პროექტის არქიტექტორი
სალომე გოგიჩაიშვილი

შეასრულა ნინო ბუჭუხიშვილმა

თარიღი 01.10.2024

გვერდი
13

A-**3**

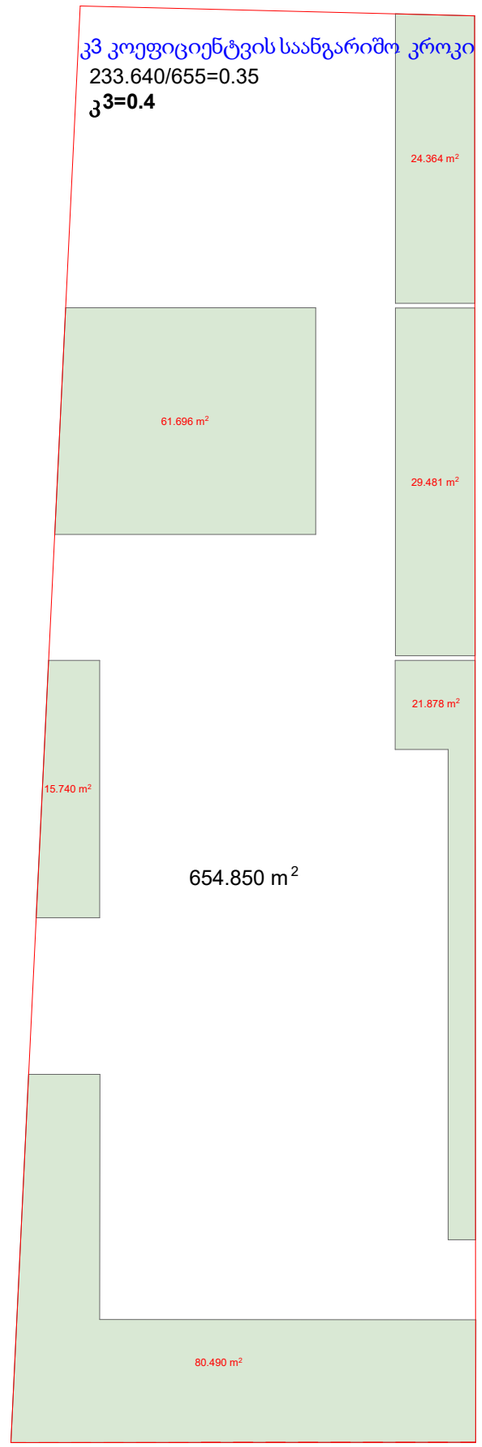

პროექტის მისამართი

ვახტანგ თედიაშვილის ქუჩა 15,
სოფელი წავკისი, ქ.თბილისი.

პროექტის დასახელება

აუთლუქ წავკისი
ინდივიდუალური ერთბინიანი
საცხოვრებელი სახლი
წავკისში

სახლი N 5

საპროექტო ორგანიზაცია

შპს "მოსულიშვილი და პარტნიორები
დ.ჭონქაძის ქ. #10
0105 ქ.თბილისი
საქართველო
ტელ: +995 322 438955
მობ: +995 577 799205
Giorgi@mosulishvili.ge
www.mosulishvili.ge

რეგისტრირებულია ქ. თბილისი, საქართველო
კომპანიის ნომ. 204537778

ექსპლიკაცია და პირობითი აღმნიშვნელი ნიშნები

საკადასტრო საზღვარი



ნახაზის დასახელება

კ3

მასშტაბი 1:100

პროექტის მთავარი არქიტექტორი
გიორგი მოსულიშვილი

პროექტის არქიტექტორი
სალომე გოგიჩაიშვილი

შეასრულა ნინო ბუჭუხიშვილმა

თარიღი 01.10.2024

გვერდი
14

A-3

განაშენიანებისფართობი

318.285 m²

149.087 m²

განაშენიანებისფართობი

318.285 m²

169.239 m²

პროექტის მისამართი

ვახტანგ თედიაშვილის ქუჩა 15,
სოფელი წავკისი, ქობილისი.

პროექტის დასახელება

აუთლუქ წავკისი
ინდივიდუალური ერობინიანი
საცხოვრებელი სახლი
წავკისში

სახლი N 5

საპროექტო ორგანიზაცია

შპს "მოსულიშვილი და პარტნიორები
დ.ჭონქაძის ქ. #10
0105 ქ.თბილისი
საქართველო
ტელ: +995 322 438955
მობ: +995 577 799205
Giorgi@mosulishvili.ge
www.mosulishvili.ge

რეგისტრირებულია ქ. თბილისი, საქართველო
კომპანიის ნომ. 204537778

ექსპლიკაცია და პირობითი
აღმნიშვნელი ნიშნები

საკადასტრო საზღვარი



ნახაზის დასახელება

განაშენიანების ფართობი

მასშტაბი	1:100
პროექტის მთავარი არქიტექტორი გიორგი მოსულიშვილი	
პროექტის არქიტექტორი სალომე გოგიჩაიშვილი	
შეასრულა	ნინო ბუჭუხიშვილმა

თარიღი 01.10.2024	
გვერდი 15	A-**3**