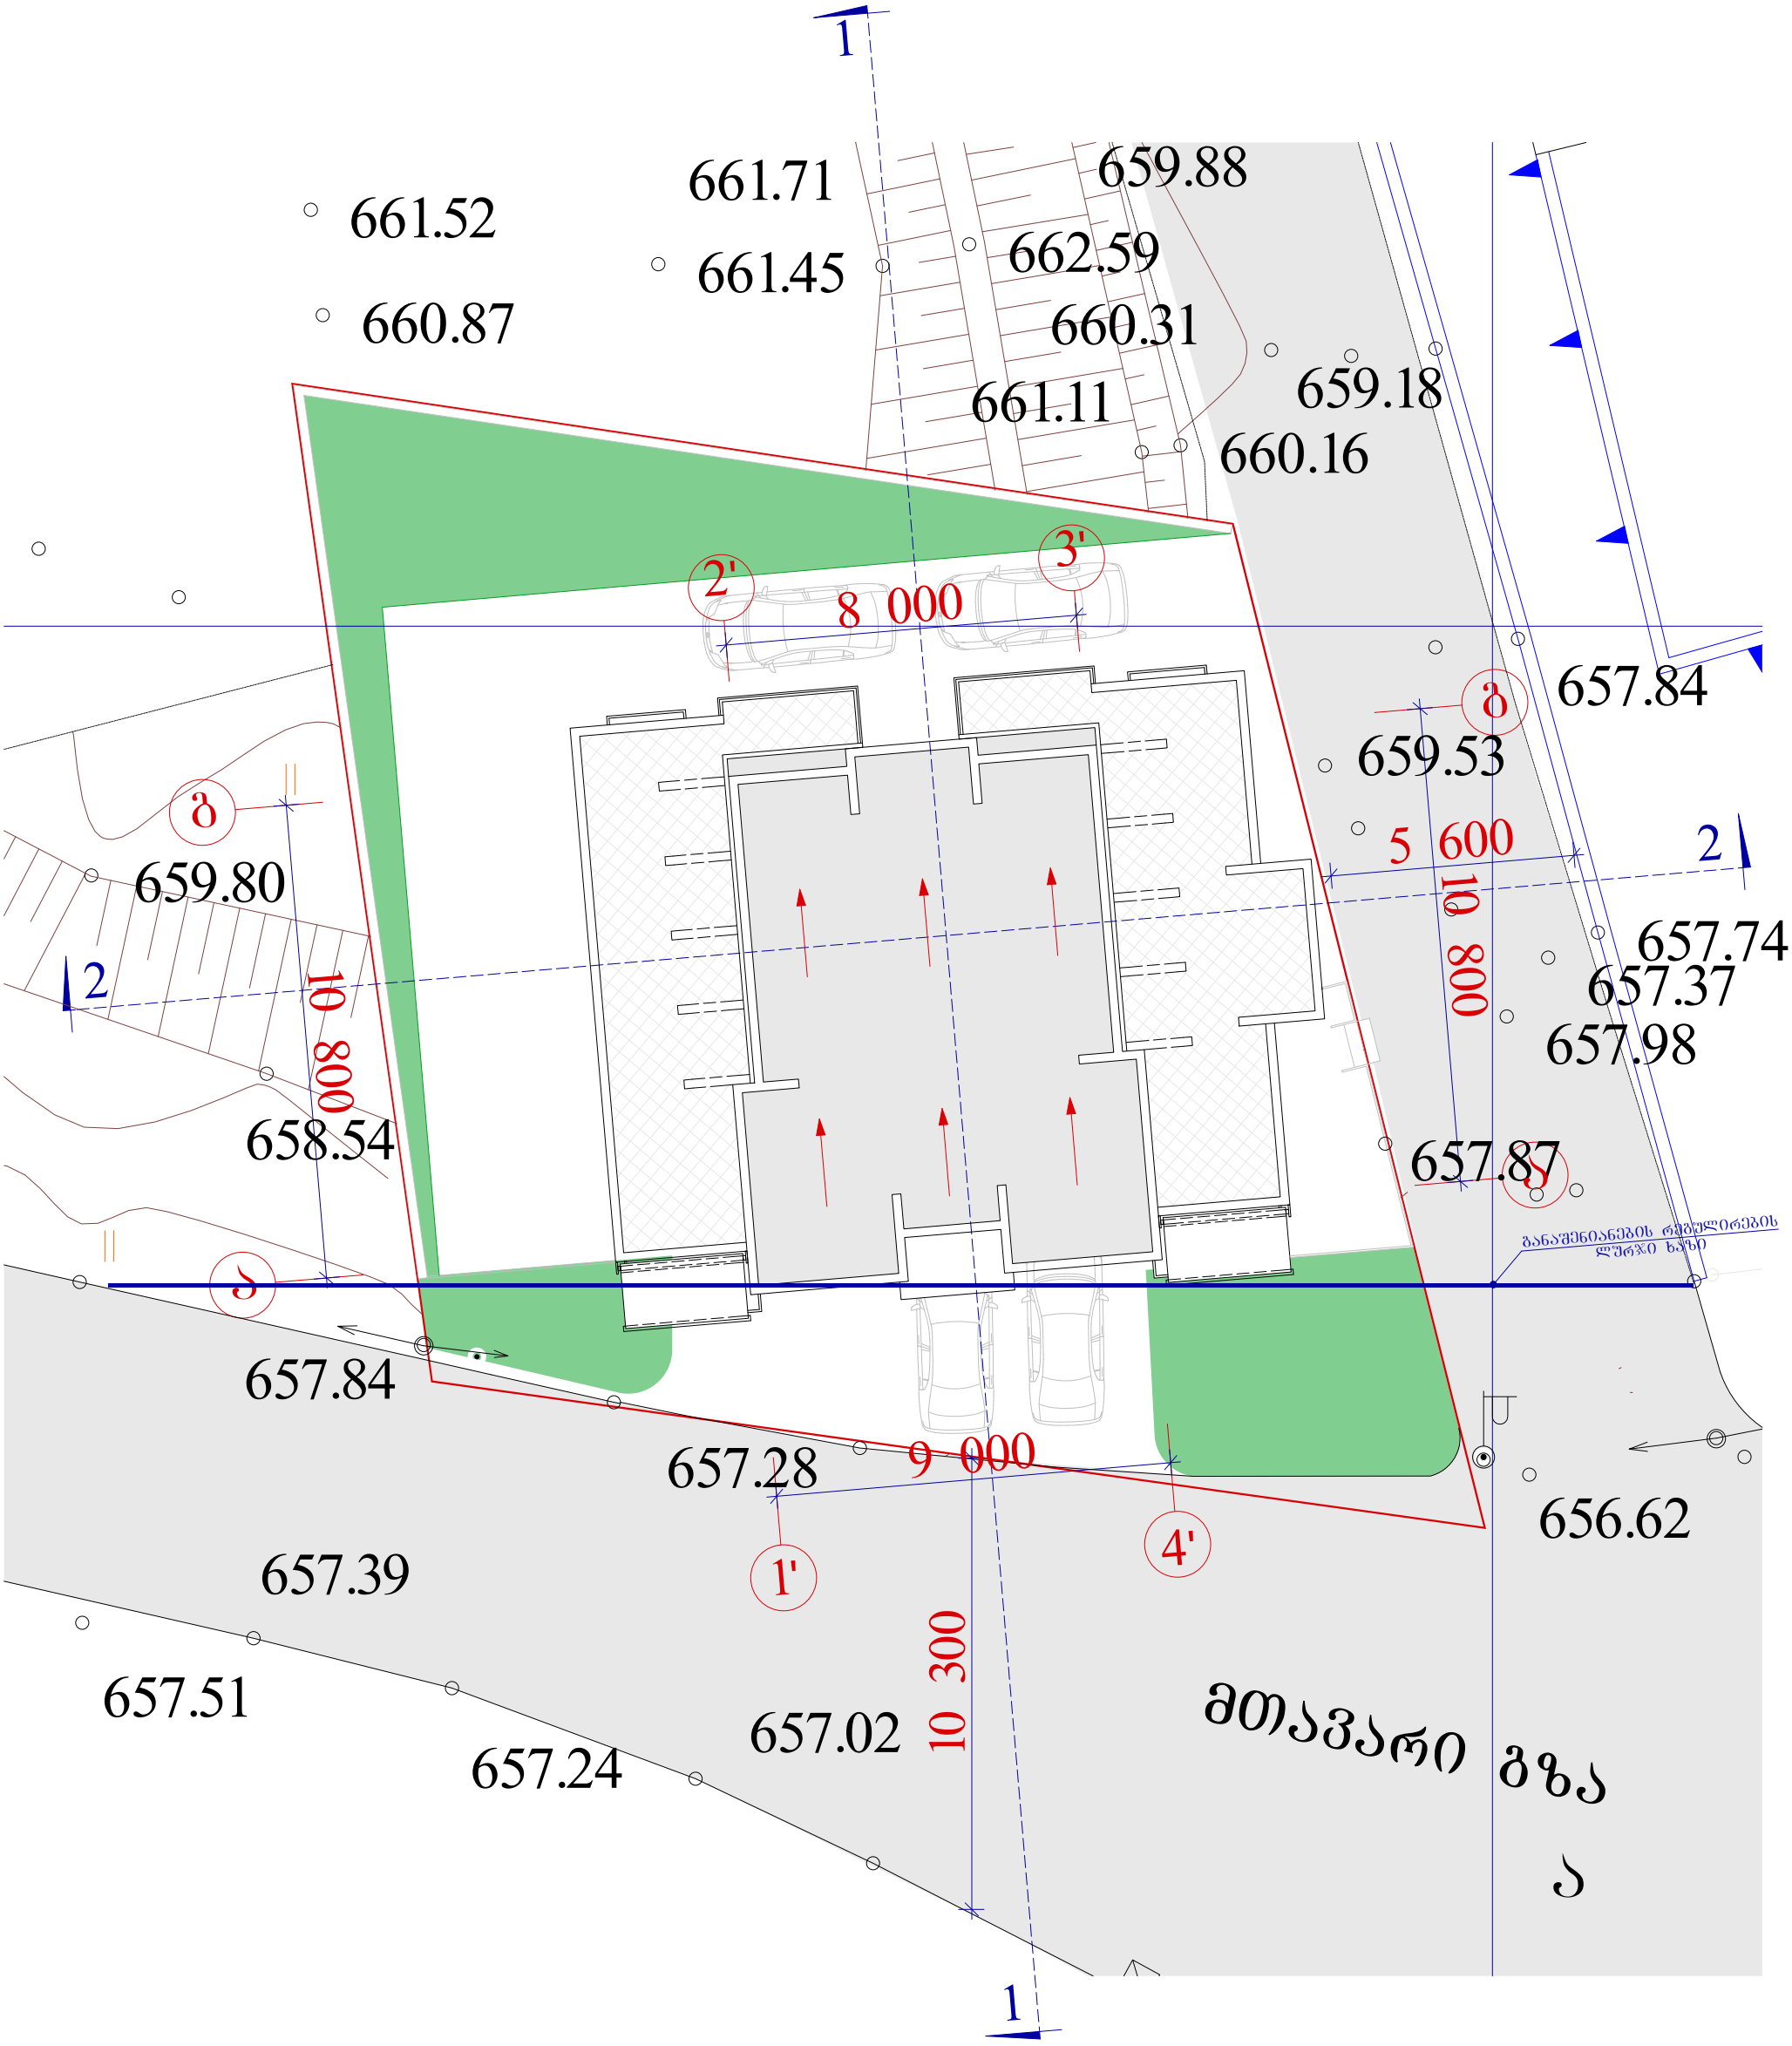
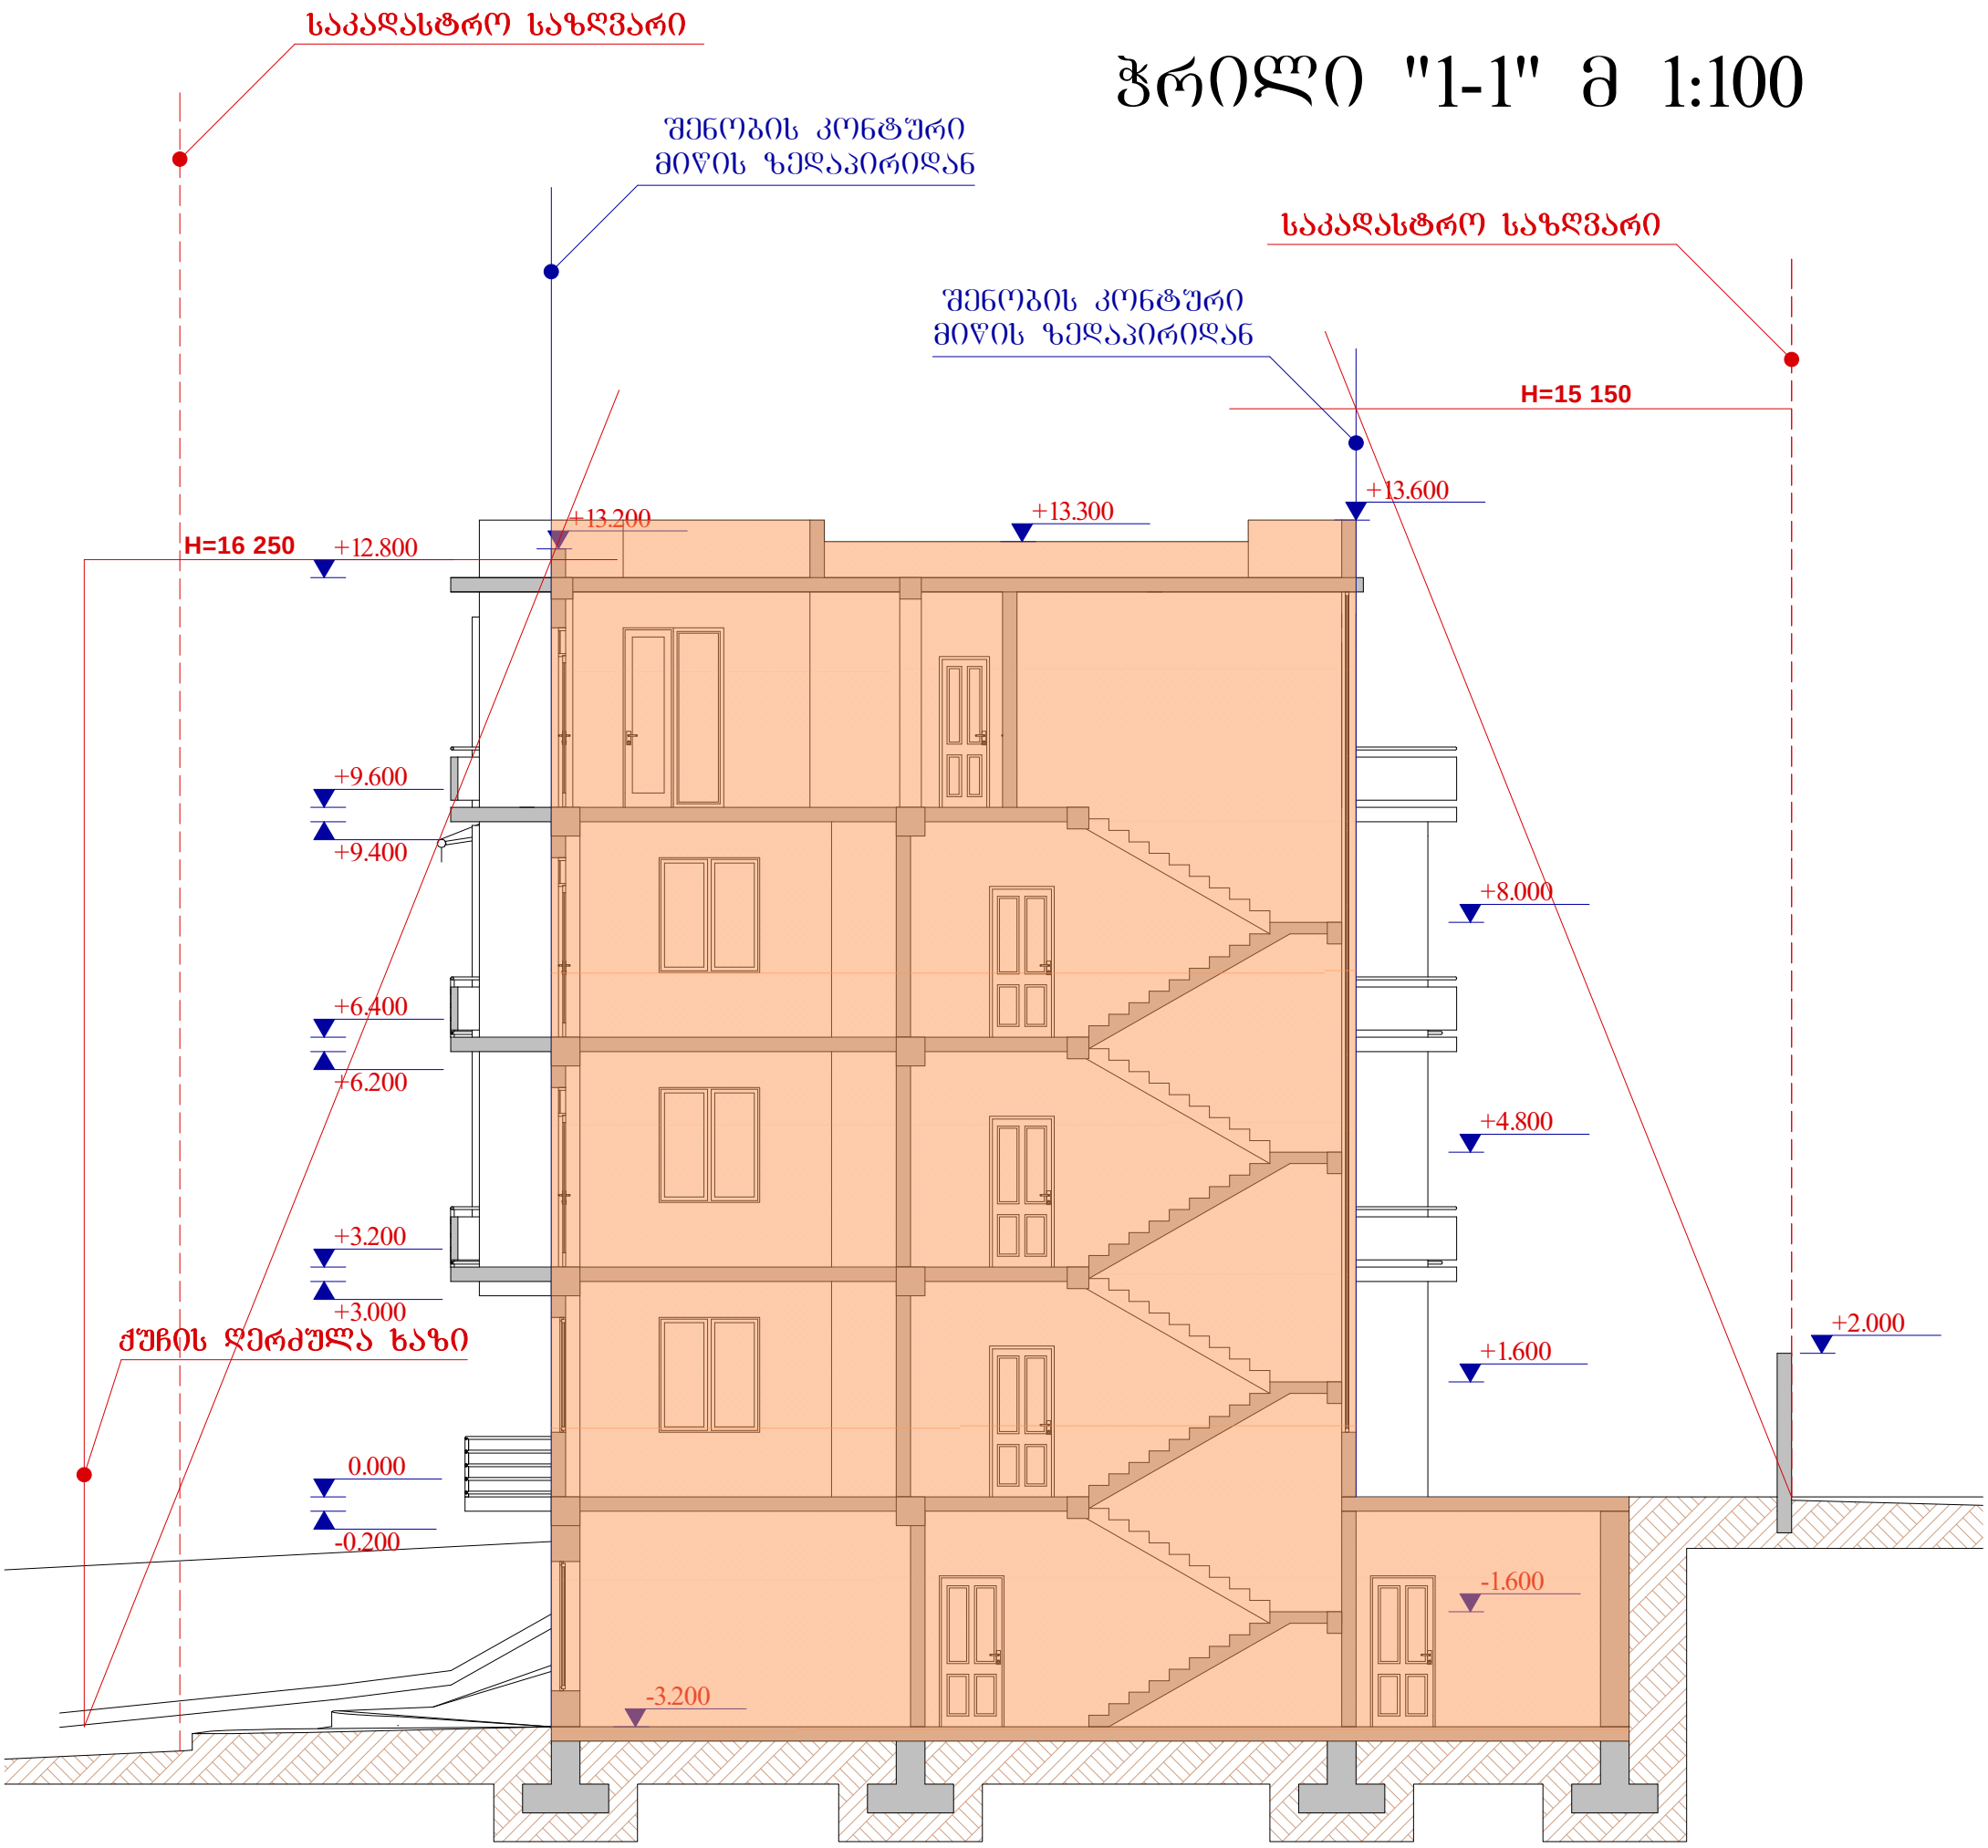
# სიმაღლის განმსაზღვრელი ჭრილები "1-1" და "2-2" მ 1:150



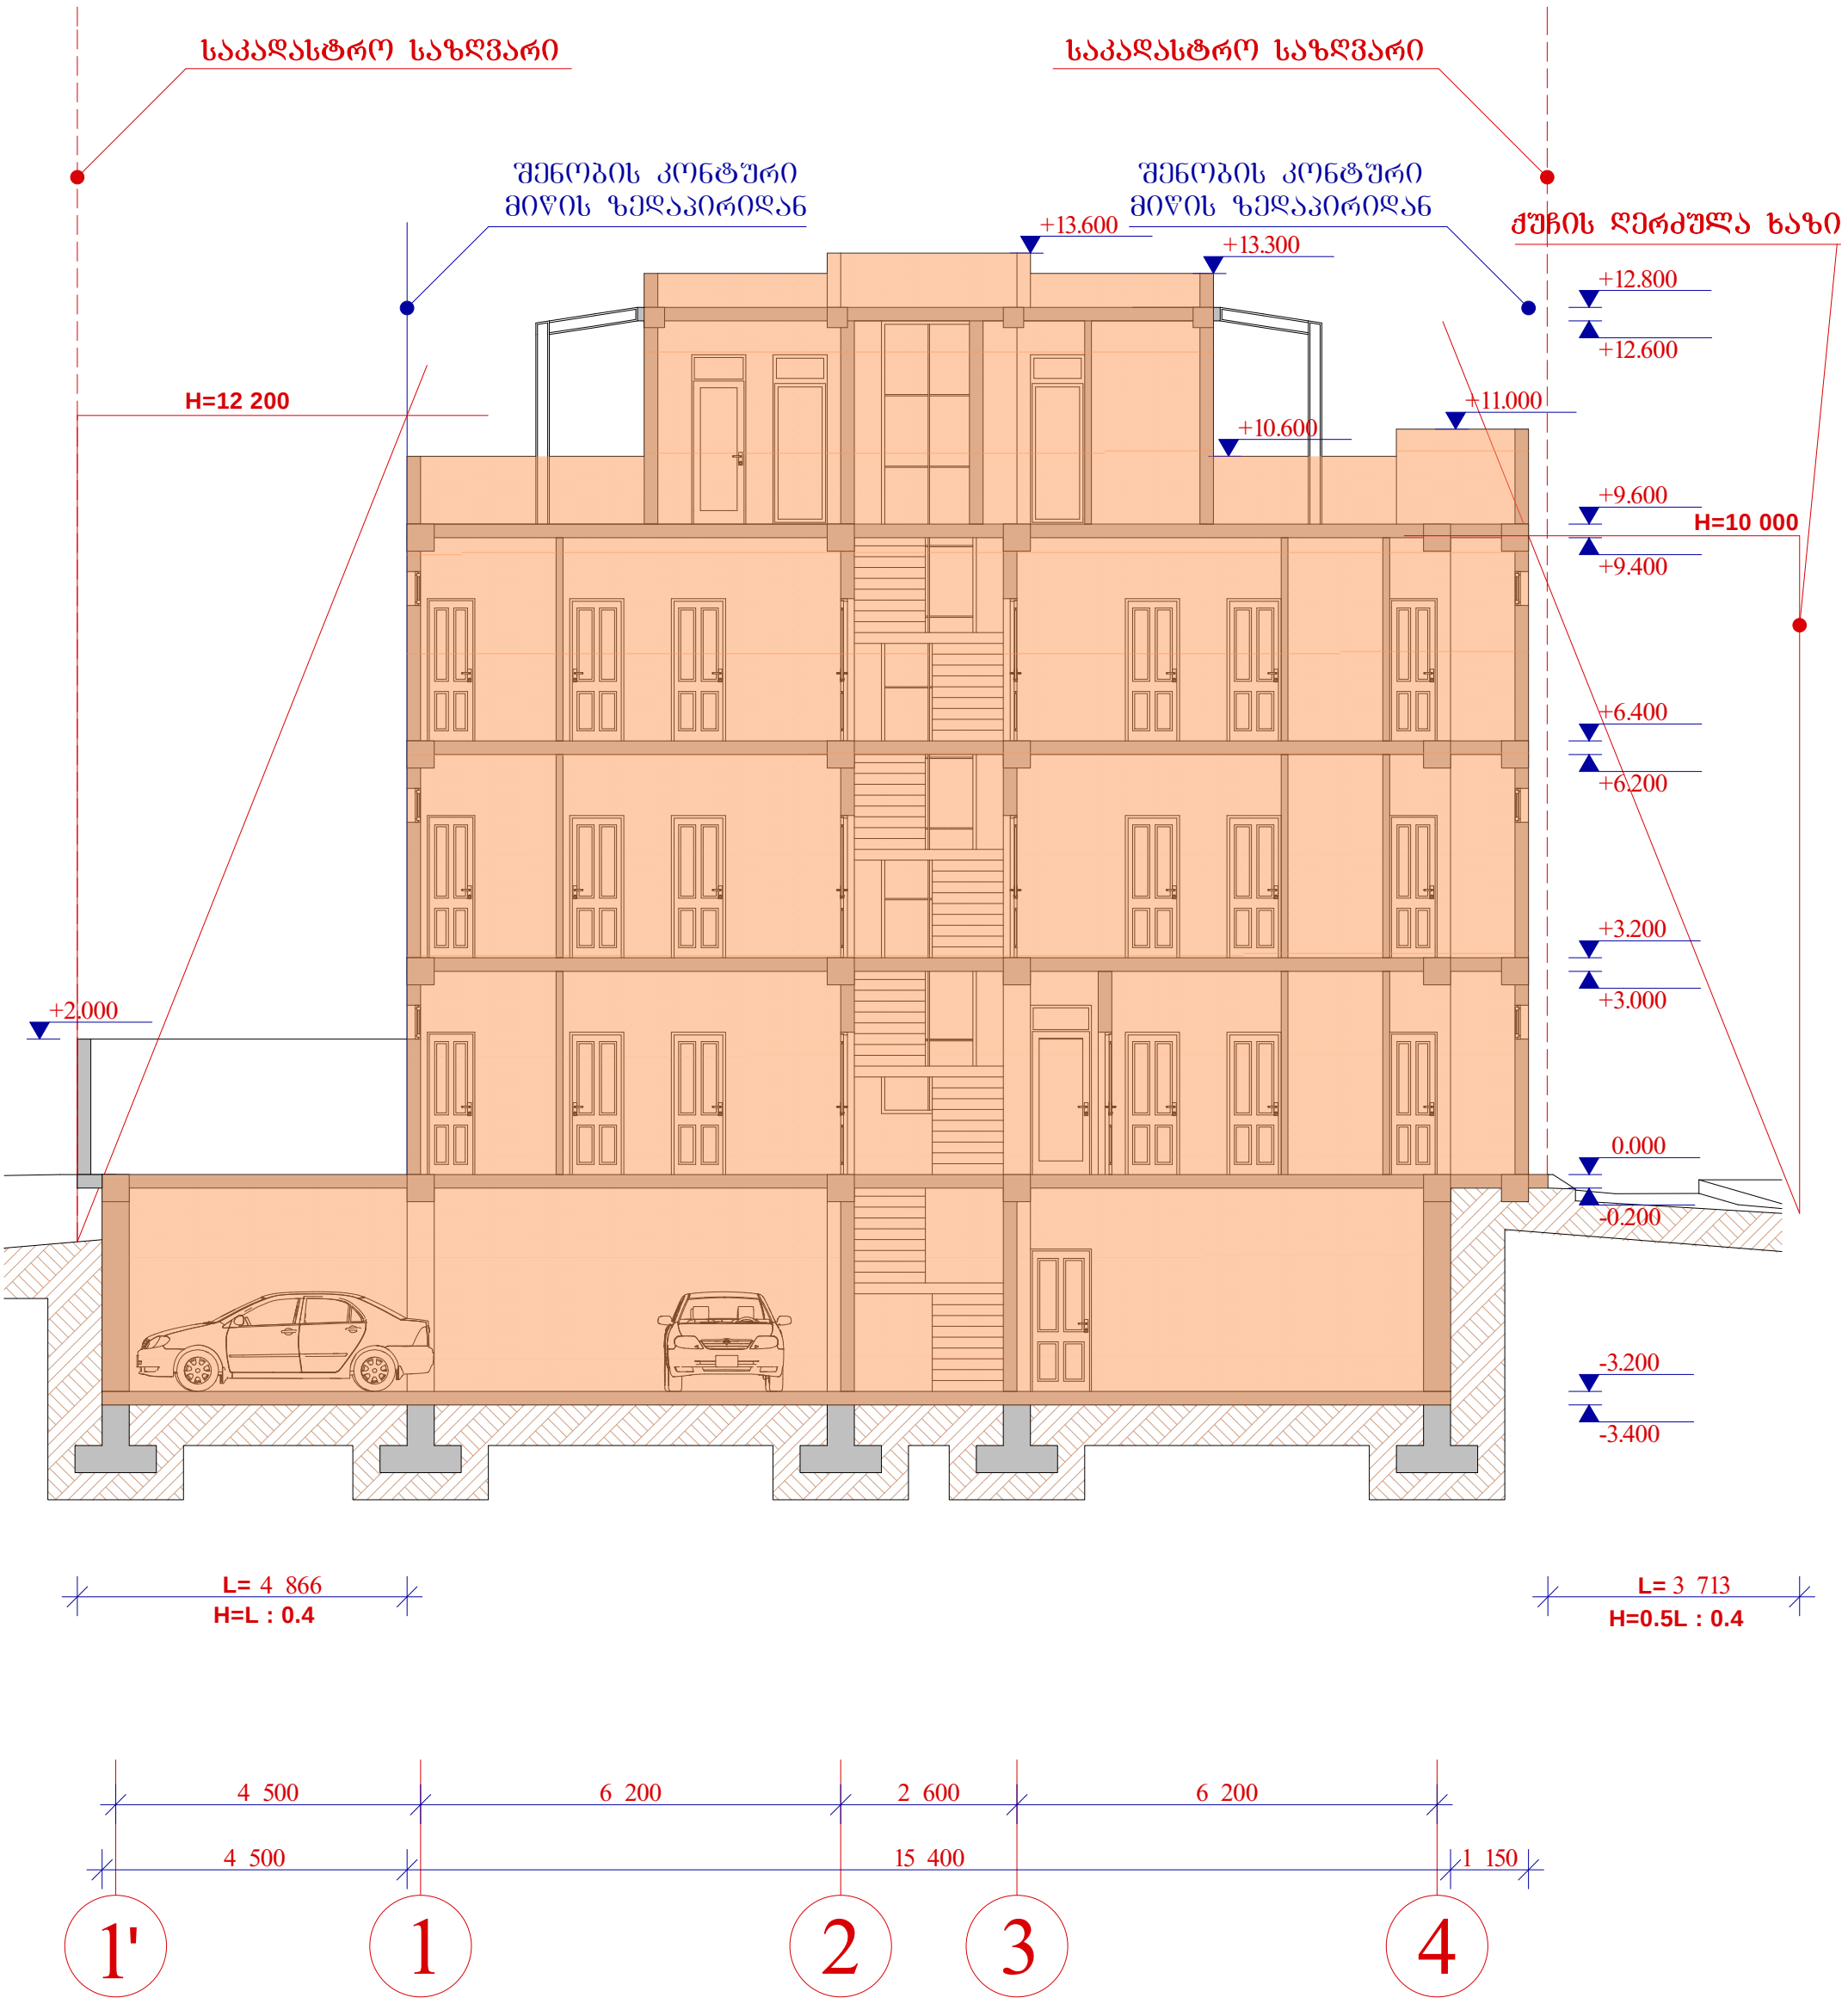

| | | | | | | | |
|---|---|---|---|---|---|---|---|
| PROJECT არქ-დიზაინ პროექტი | დირექტორი | მ. რევაზიშვილი | | დამკვეთი | სტადია | შურც. | თარიღი | მასშტაბი |
| | პრ. ავტორები | მ. რევაზიშვილი | | შპს AGHABY GROUP | პრ. | | 04.10.13 | 1:150 |
| | | ს.მელიქიშვილი | | მრავალბინიანი საცხოვრებელი სახლი. მის: ქ.თბილისი, ლისის საკრებულო ნაკვეთი №7/9 | სიმაღლის განმსაზღვრელი ჭრილები | | | |
| | | | | | შ.პ.ს. "არქ-დიზაინ პროექტი" თბილისი, უზნაძის №12 ტელ: 5 77 474 293 | | | |
| | დაამუშავა | რ. მხითარიანი | | | | | | |
| | კონსტრუქტორი | მ. მექვაბიშვილი | | | | | | |

# ჭრილი "1-1" მ 1:100




| | | | | | | | |
|---|---|---|---|---|---|---|---|
| დირექტორი | მ. რევაზიშვილი | | დამკვეთი | სტადია | ფურც. | თარიღი | მასშტაბი |
| პრ. ავტორები | მ. რევაზიშვილი | | შპს AGHABY GROUP | პრ. | | 04.10.13 | 1:100 |
| | ს.მელიძიშვილი | | მრავალბინიანი საცხოვრებელი სახლი. მის: ქ.თბილისი, ლისის საკრებულო ნაკვეთი №7/9 | ჭრილი "1-1" | | | |
| | | | | შ.პ.ს. "არქ-დიზაინ პროექტი" თბილისი, უზნაძის №12 ტელ: 5 77 474 293 | | | |
| დაამუშავა | რ. მხითარიანი | | | | | | |
| კონსტრუქტორი | მ. მეძვაბიშვილი | | | | | | |

# ჭრილი "2-2" მ 1:100




| | | | | | | | |
|---|---|---|---|---|---|---|---|
| დირექტორი | მ. რევაზიშვილი | | დამკვეთი | სტადია | ფურც. | თარიღი | მასშტაბი |
| პრ. ავტორები | მ. რევაზიშვილი | | შპს AGHABY GROUP | პრ. | | 04.10.13 | 1:100 |
| | ს.მელიძიშვილი | | მრავალბინიანი საცხოვრებელი სახლი. მის: ქ.თბილისი, ლისის საკრებულო ნაკვეთი №7/9 | ჭრილი "2-2" | | | |
| | | | | შ.პ.ს. "არქ-დიზაინ პროექტი" თბილისი, უზნაძის №12 ტელ: 5 77 474 293 | | | |
| დაამუშავა | რ. მხითარიანი | | | | | | |
| კონსტრუქტორი | მ. მეძვაბიშვილი | | | | | | |